
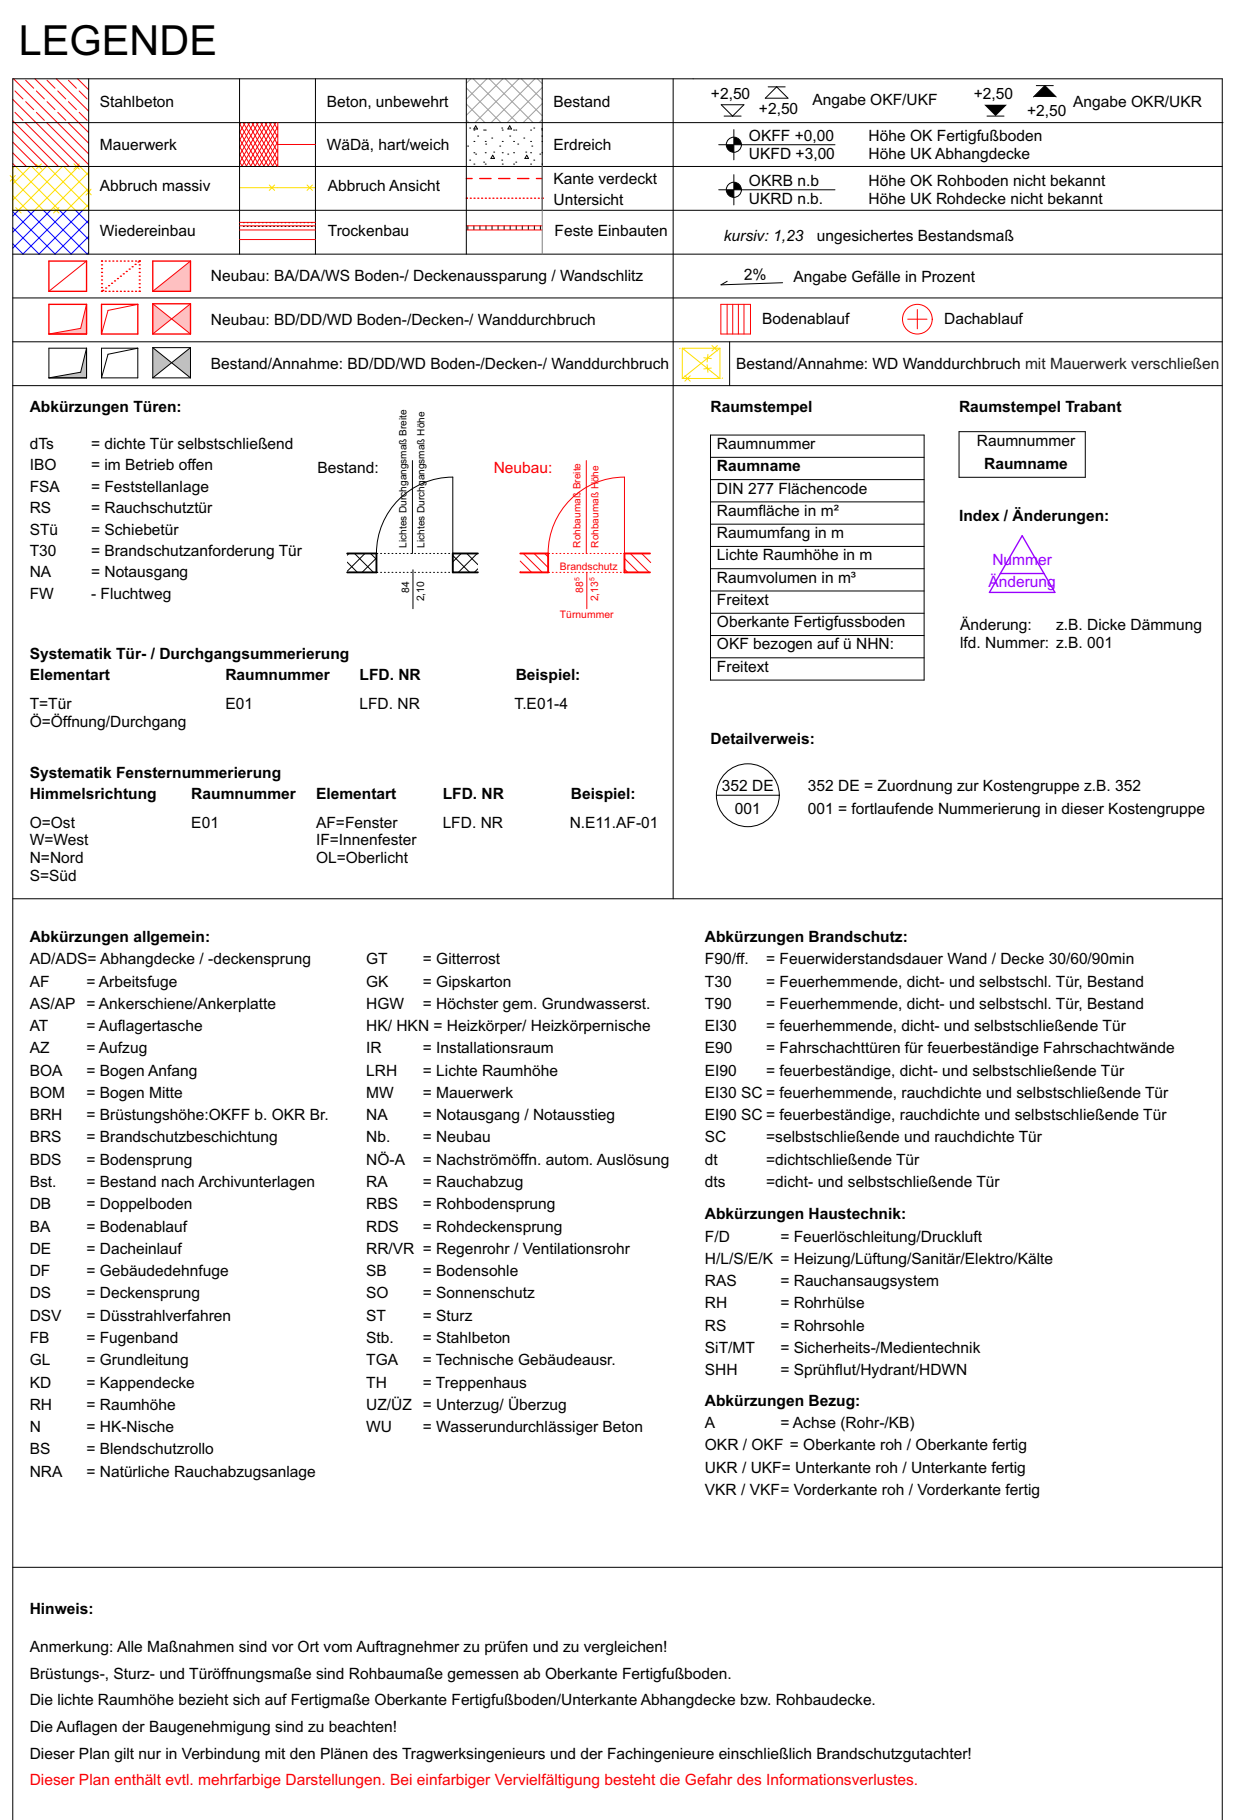
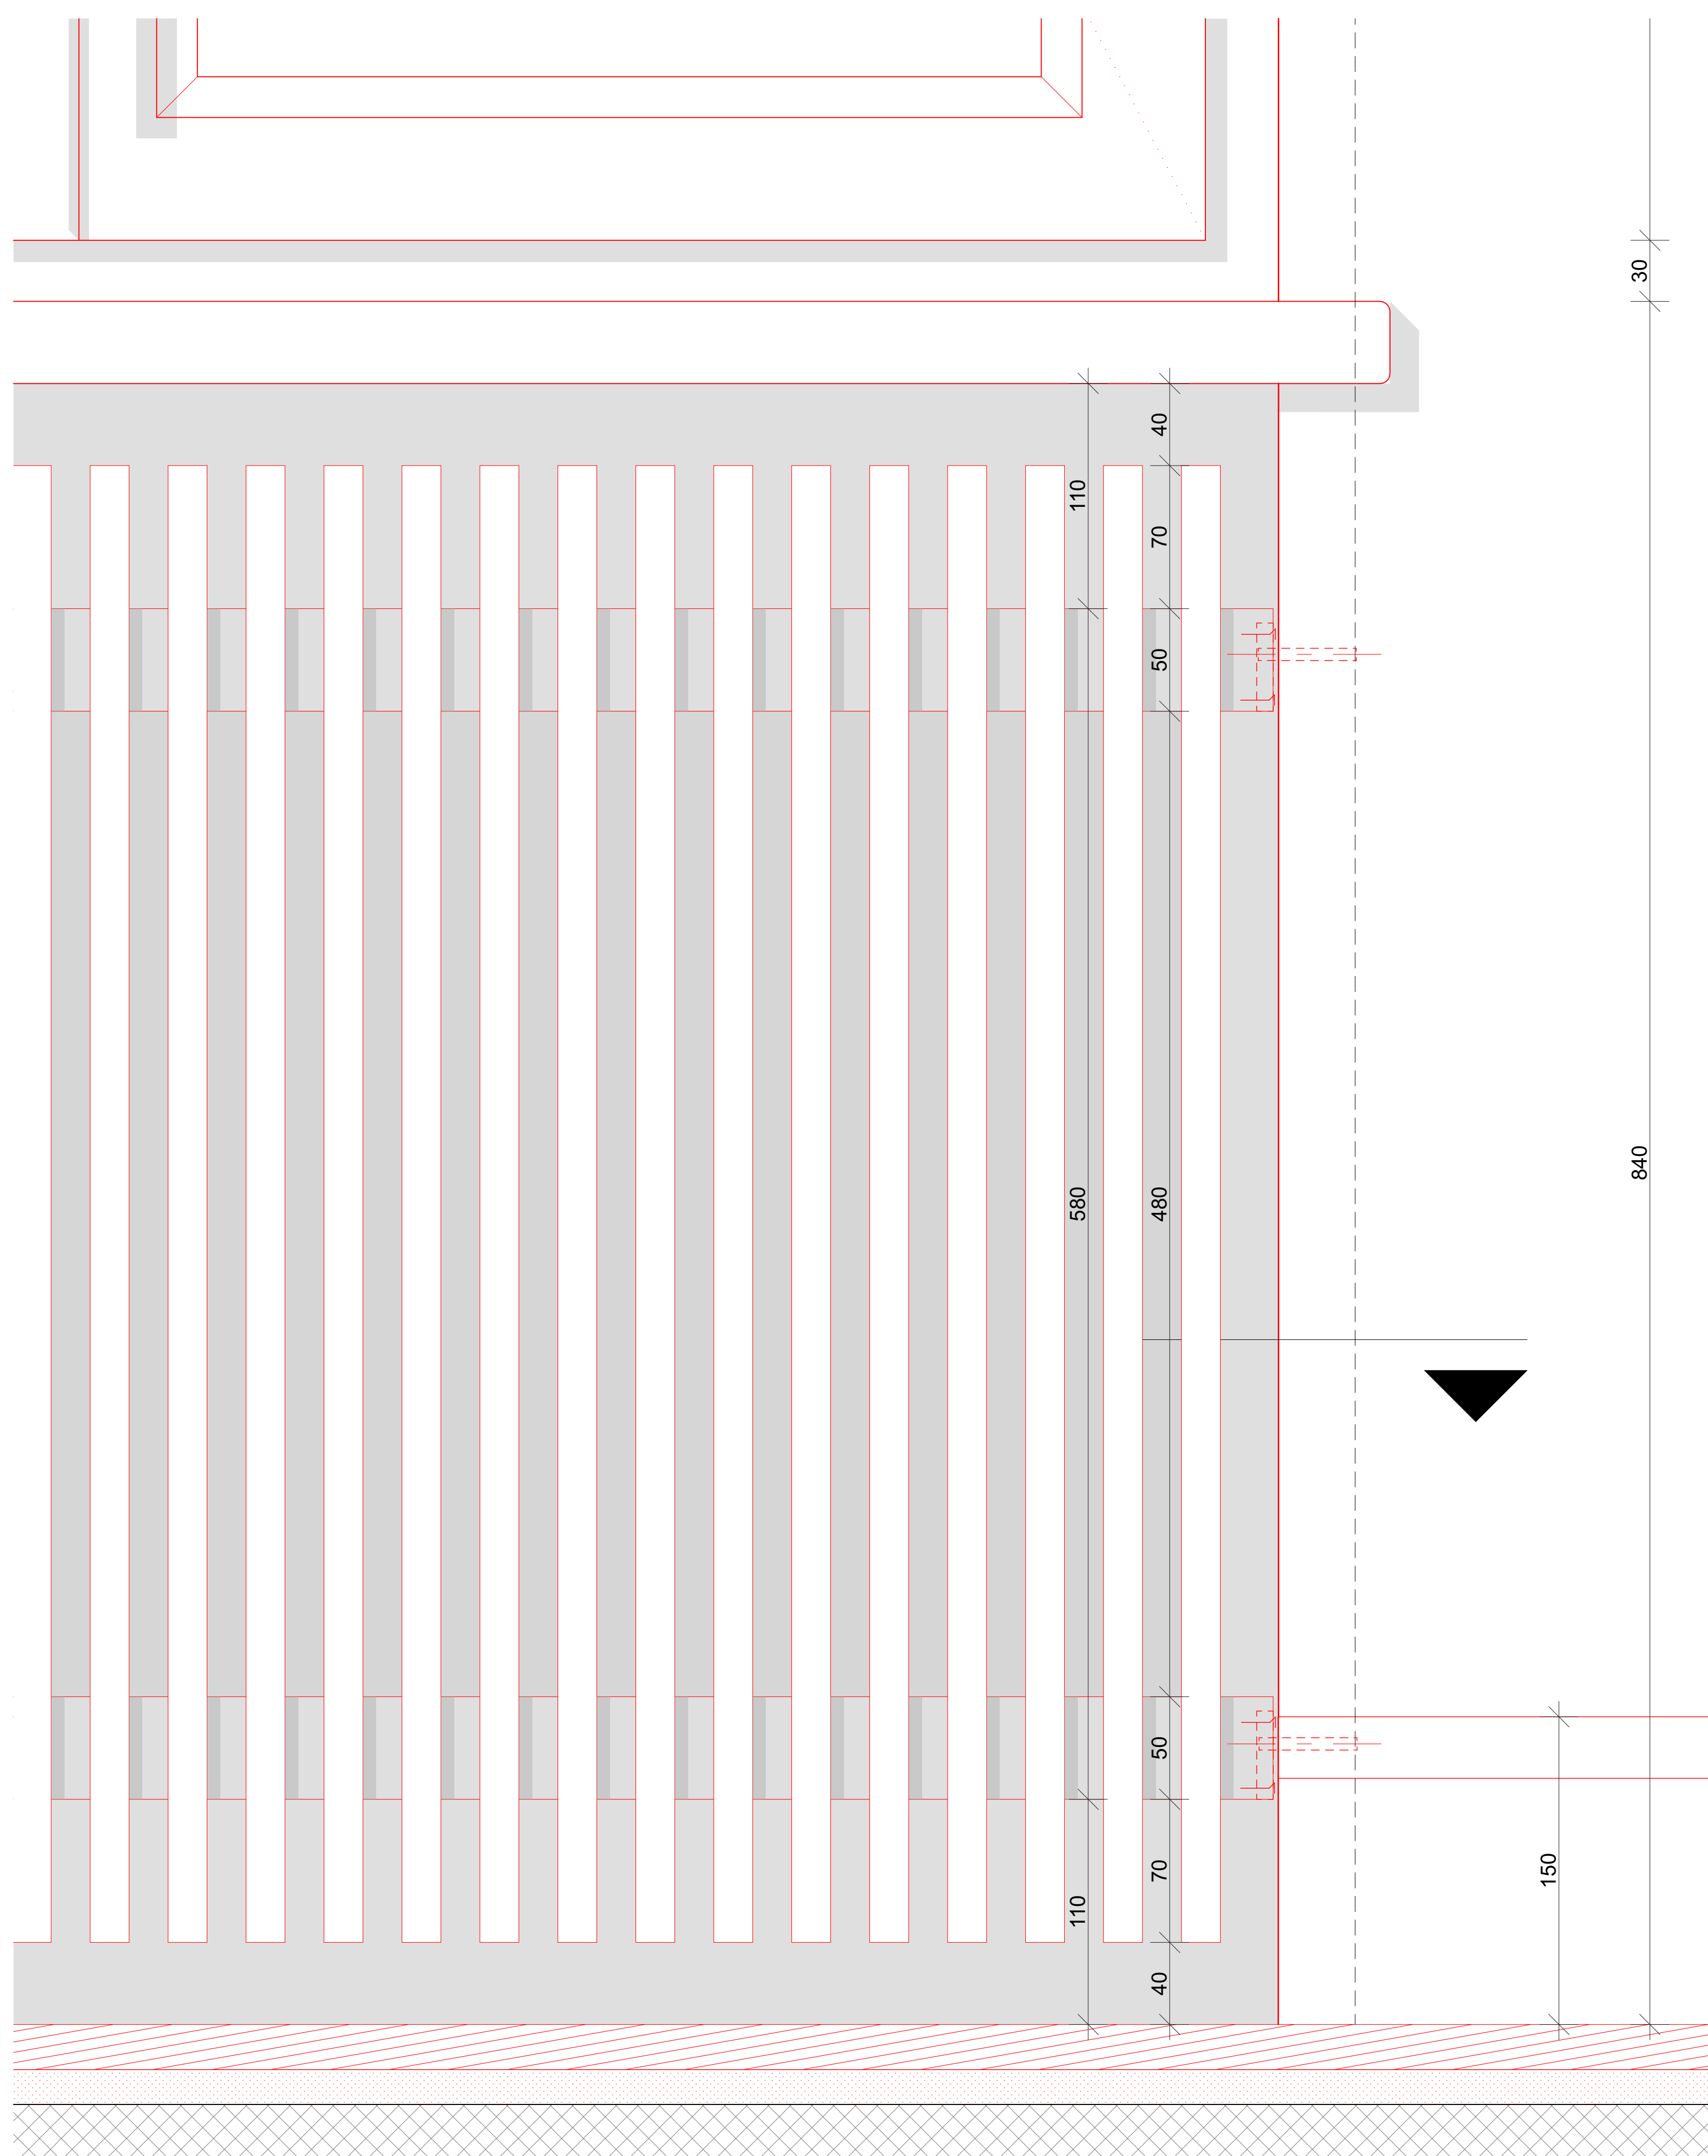


[illegible]

Projektnull EG Foyer E01: $\pm 0,00 = \text{ü.b. NHN} + 35,36\text{m}$
 zeHGW: $-3,66 = \text{ü.b. NHN} + 31,70\text{m}$
 Bemessungswasserstand: $-4,26 = \text{ü.b. NHN} + 31,10\text{m}$

Plancodierung DWG: D14059WST XX00 | A 371_ | DA 052_ | 20250826_ | 1_ | - | OP1-F_

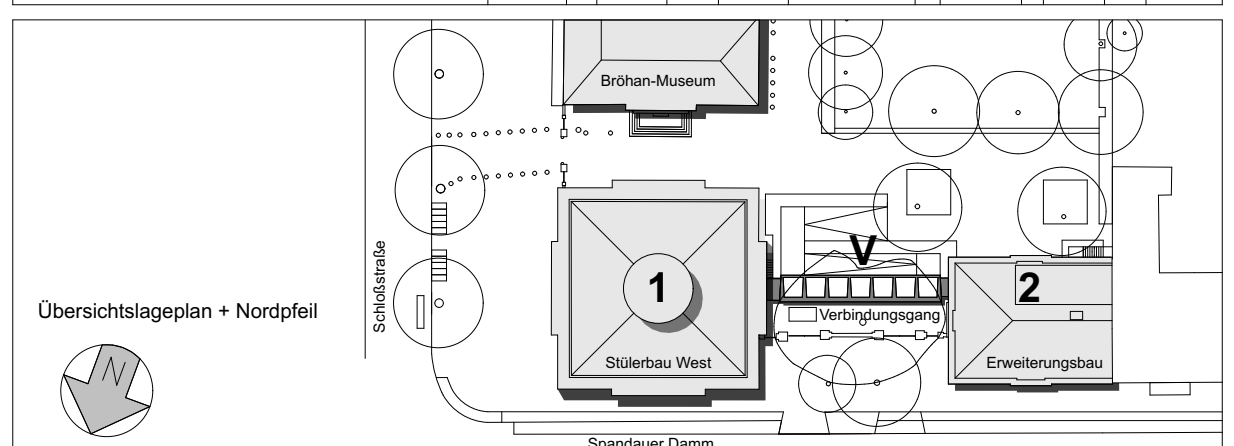


 Verband der Bauherren (deutsch) | Baubeginnsseite Ebene
Bundesarbeitsgemeinschaft für Bauwesen und Raumordnung
 Deichmanns Aue 31-37
 53179 Bonn
 Telefon +49 228 99401-0
 Telefax +49 228 99401-1270
 Straße des 17. Juni 112
 10623 Berlin
 Telefon 018 401-0
 Telefax 018 401-6009

BR-NR.	Maßnahme	Nutzer Geburts- / Liegenschaftsadresse
05805	Sanierung Stülerbau West	Stiftung Preußischer Kulturbesitz
Baufläche	Schloßstraße 1 10659 Berlin	Von der Heydt Str. 16-18 10785 Berlin

Kurzbezeichnung Plan	Ablage	Planinhalt
052		A-5.6.8.7.3SONSTIGE TISCHLERARBEITEN
Maßstab		

1:2	LEITDETAIL HEIZKÖRPERVERKLEIDUNG												
Gewerk	Plancodierung 1 2 3 4 5 6 7 8 9 10 11 12 13												
Hochbau	D14059/ST XX00 A 371 DA 052 20250826 1 1v1 OP1-F												

Gezeichnet	Planstellen
jmu, for, jan, rba	
Geprüft	

Gewerk	Plancodierung

Gezeichnet	Platzeinsteller Fachplaner
Geprüft	

Gewerk	Planncodierung