WA-EL_700

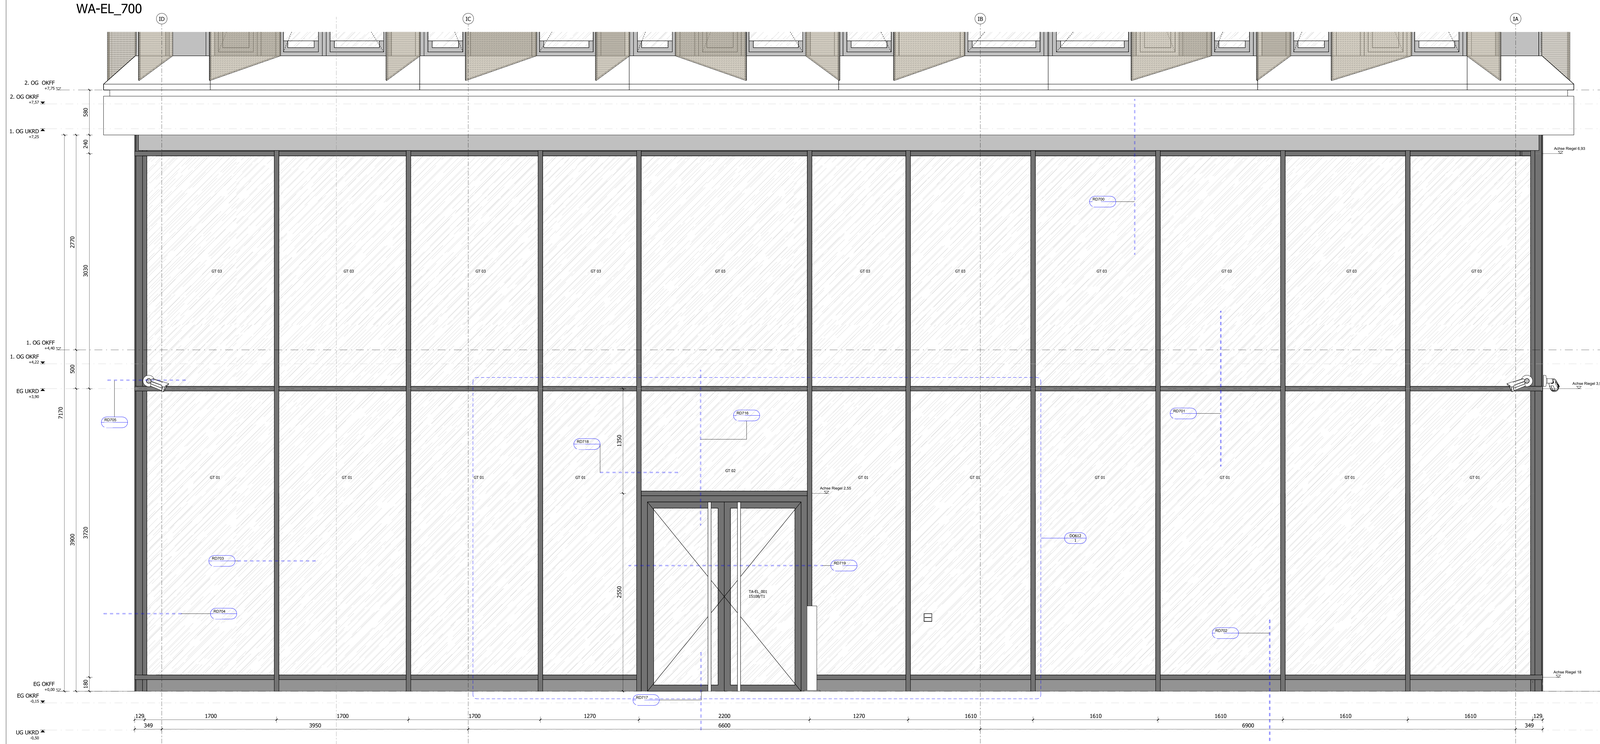

Ansicht - Eingang Süd BTA

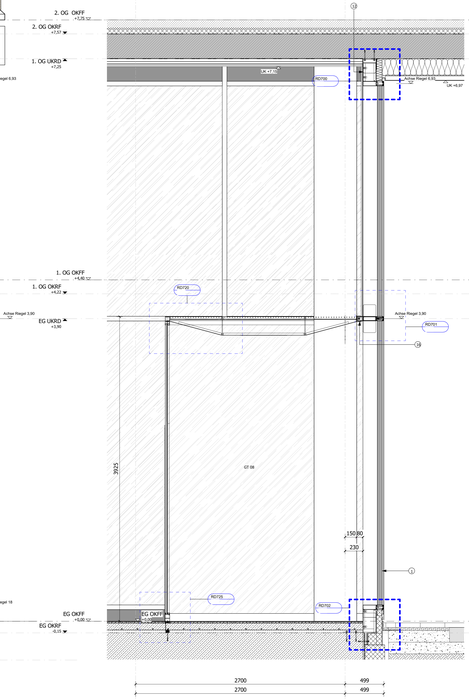

DF702_SN_ Eingang Windfang

Legende Fenster und Paneeltypen
Pfosten-Riegel Fassade BTA und BTB

Legende Materialien Ansichten:

- Aluminiumverkleidung
- Öffnungsflügel, verglast
- Festverglasung
- Beugeriss / abgestimmte Beugeriss/abschattung
- OKFF
- OKRD
- UKRD
- UKFD
- Gebäudeerdeter
- Fassadenerdeter

Erdgeschoss Fassade:

- Naturstein-Fassade, hinterlüftet
- Sockel aus Betonfertigteilen

1.Obergeschoss Fassade Bauteil A:

- Aluminium-Elementfassade; Einsatzelemente Aluminium mit
  - Öffnungsflügel
  - opakem Lüftungsflügel für Nachtauskühlung

Regelgeschoss Fassade Bauteil A:

- Vertikales Verschattungselement, Glasfläche, matt
- Vertikales Verschattungselement, Glasfläche, matt, mit integrierter Photovoltaik
- Horizontales Verschattungselement, Aluminium
- Aluminium-Elementfassade; Einsatzelemente Aluminium mit
  - Öffnungsflügel
  - opakem Lüftungsflügel für Nachtauskühlung

Regelgeschoss Fassade Bauteil B:

- Glasfläche, Oberfläche matt
- Glasfläche, Oberfläche matt , mit integrierter Photovoltaik
- Faserzementfeld, hinterlüftet

NA Notausgang
RA Rauchabzug
NO Notöffnerfenster
RM Regenfallrohr

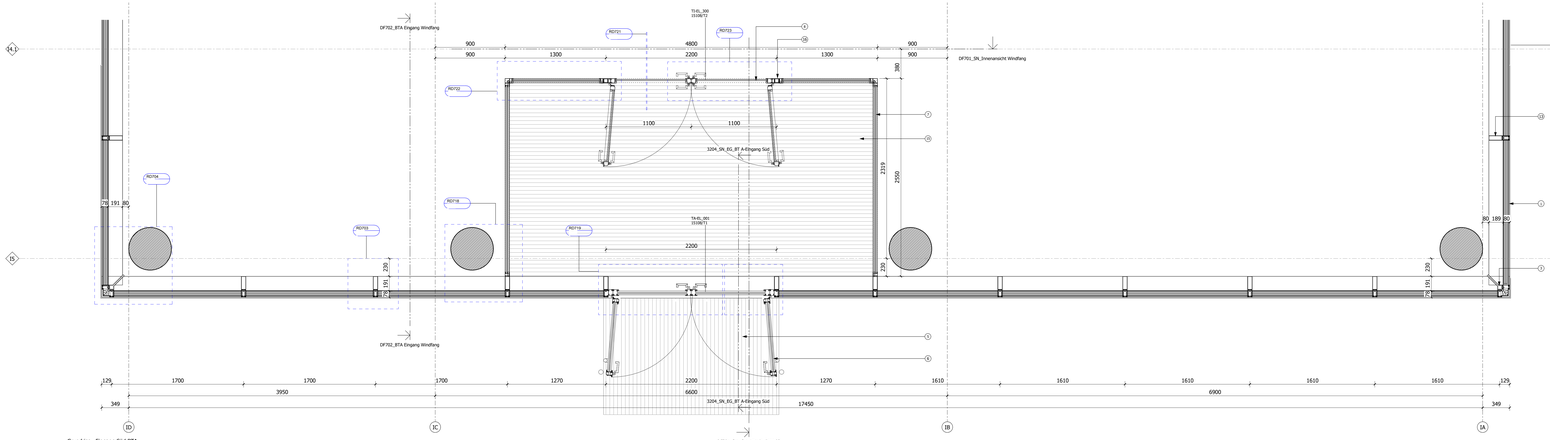

Grundriss - Eingang Süd BTA

DF701_SN_ Schnitt Windfang 02

1. Dreifach Isolierverglasung Aufbau und Anforderungen gem. Glasspezimbte
2. Stahlriegel, lasergeschweißt, zwischen Pfosten mittels Stahlverbinder verdeckt befestigt
3. Stahlpfosten in der Winkelhalbierenden, Sonderprofil gem. stat. Erfordernis
4. Einwasserungsrinne Edelstahl 150mm, Längsgefälle4 Edelstahl
5. Saubertaufzone außen mit Aquaprofilmatte flächenbündiger Einbauvarianten
6. Auswertigt gem. Türfuge - Angaben zu Beschlägen etc. siehe Türliste
7. Verglasung Windfang, VSG gem. Glasspezimbte
8. Innentür Windfang gem. Türfuge - Angaben zu Beschlägen etc. siehe Türliste
9. Abdichtungshöhe >150mm gem. Flachdachrichtlinie
10. Permeberdämmung
11. Einschub auf Kopfbaltte zur fulbeltigen Befestigung der Pfosten mittels freiliegen
12. Stahlblech rauwasfrei, reversibel für Zugang Admissionsmodule der Glasbruchmelder
13. Stahlpfosten gem. stat. Erfordernis
14. Stahlriegel, laserschweißt, durchlaufend, an Stahlbauverbindern über Stahlfahnen befestigt
15. Saubertaufzone innen, DE-RL2, B13
16. Quadratrohr Stahl als Tragwerk Dach Windfang

Änderung	Datum	Planersteller	Art der Änderung	Index
	20.02.26		Abgabe Fassade: Erdgeschoss BTA, BTB: Naturstein, Fenster; Türen, (Holz-Alu, Alu, Stahl); BTA Vordach Nord, BTA PR-Fassade ink. Türen und Fenster; BTA Atrium Dach, BTA Oberliichte Stützengeäd, UG Fenster	C
	15.08.25		Abgabe Fassade Bauteil B - EG, Aktualisierung Fassade Bauteil A - EG, Aktualisierung PR Fassade EG	B
	11.07.25		Pfosten-Riegel Fassade Abgabe	A

Bauherrn Hochbauverwaltungen Bundesanstalt für Immobilienaufgaben	Achtung Bauherrn Hochbauverwaltungen: Bundesanstalt für Immobilienaufgaben Ellenstraße 56 53119 Bonn
Maßnahmenummer (PS-Element) BA-BE.13501-A01	Verteilt durch Hauptstelle Facility Management Fasanenstraße 87 10623 Berlin
HIS-Nummer (Hinschaftselement) 130011	
Gebäudenr.(-E) 13501-G0001-A	

Lageplanprofil

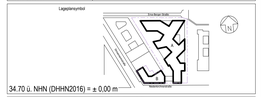
