
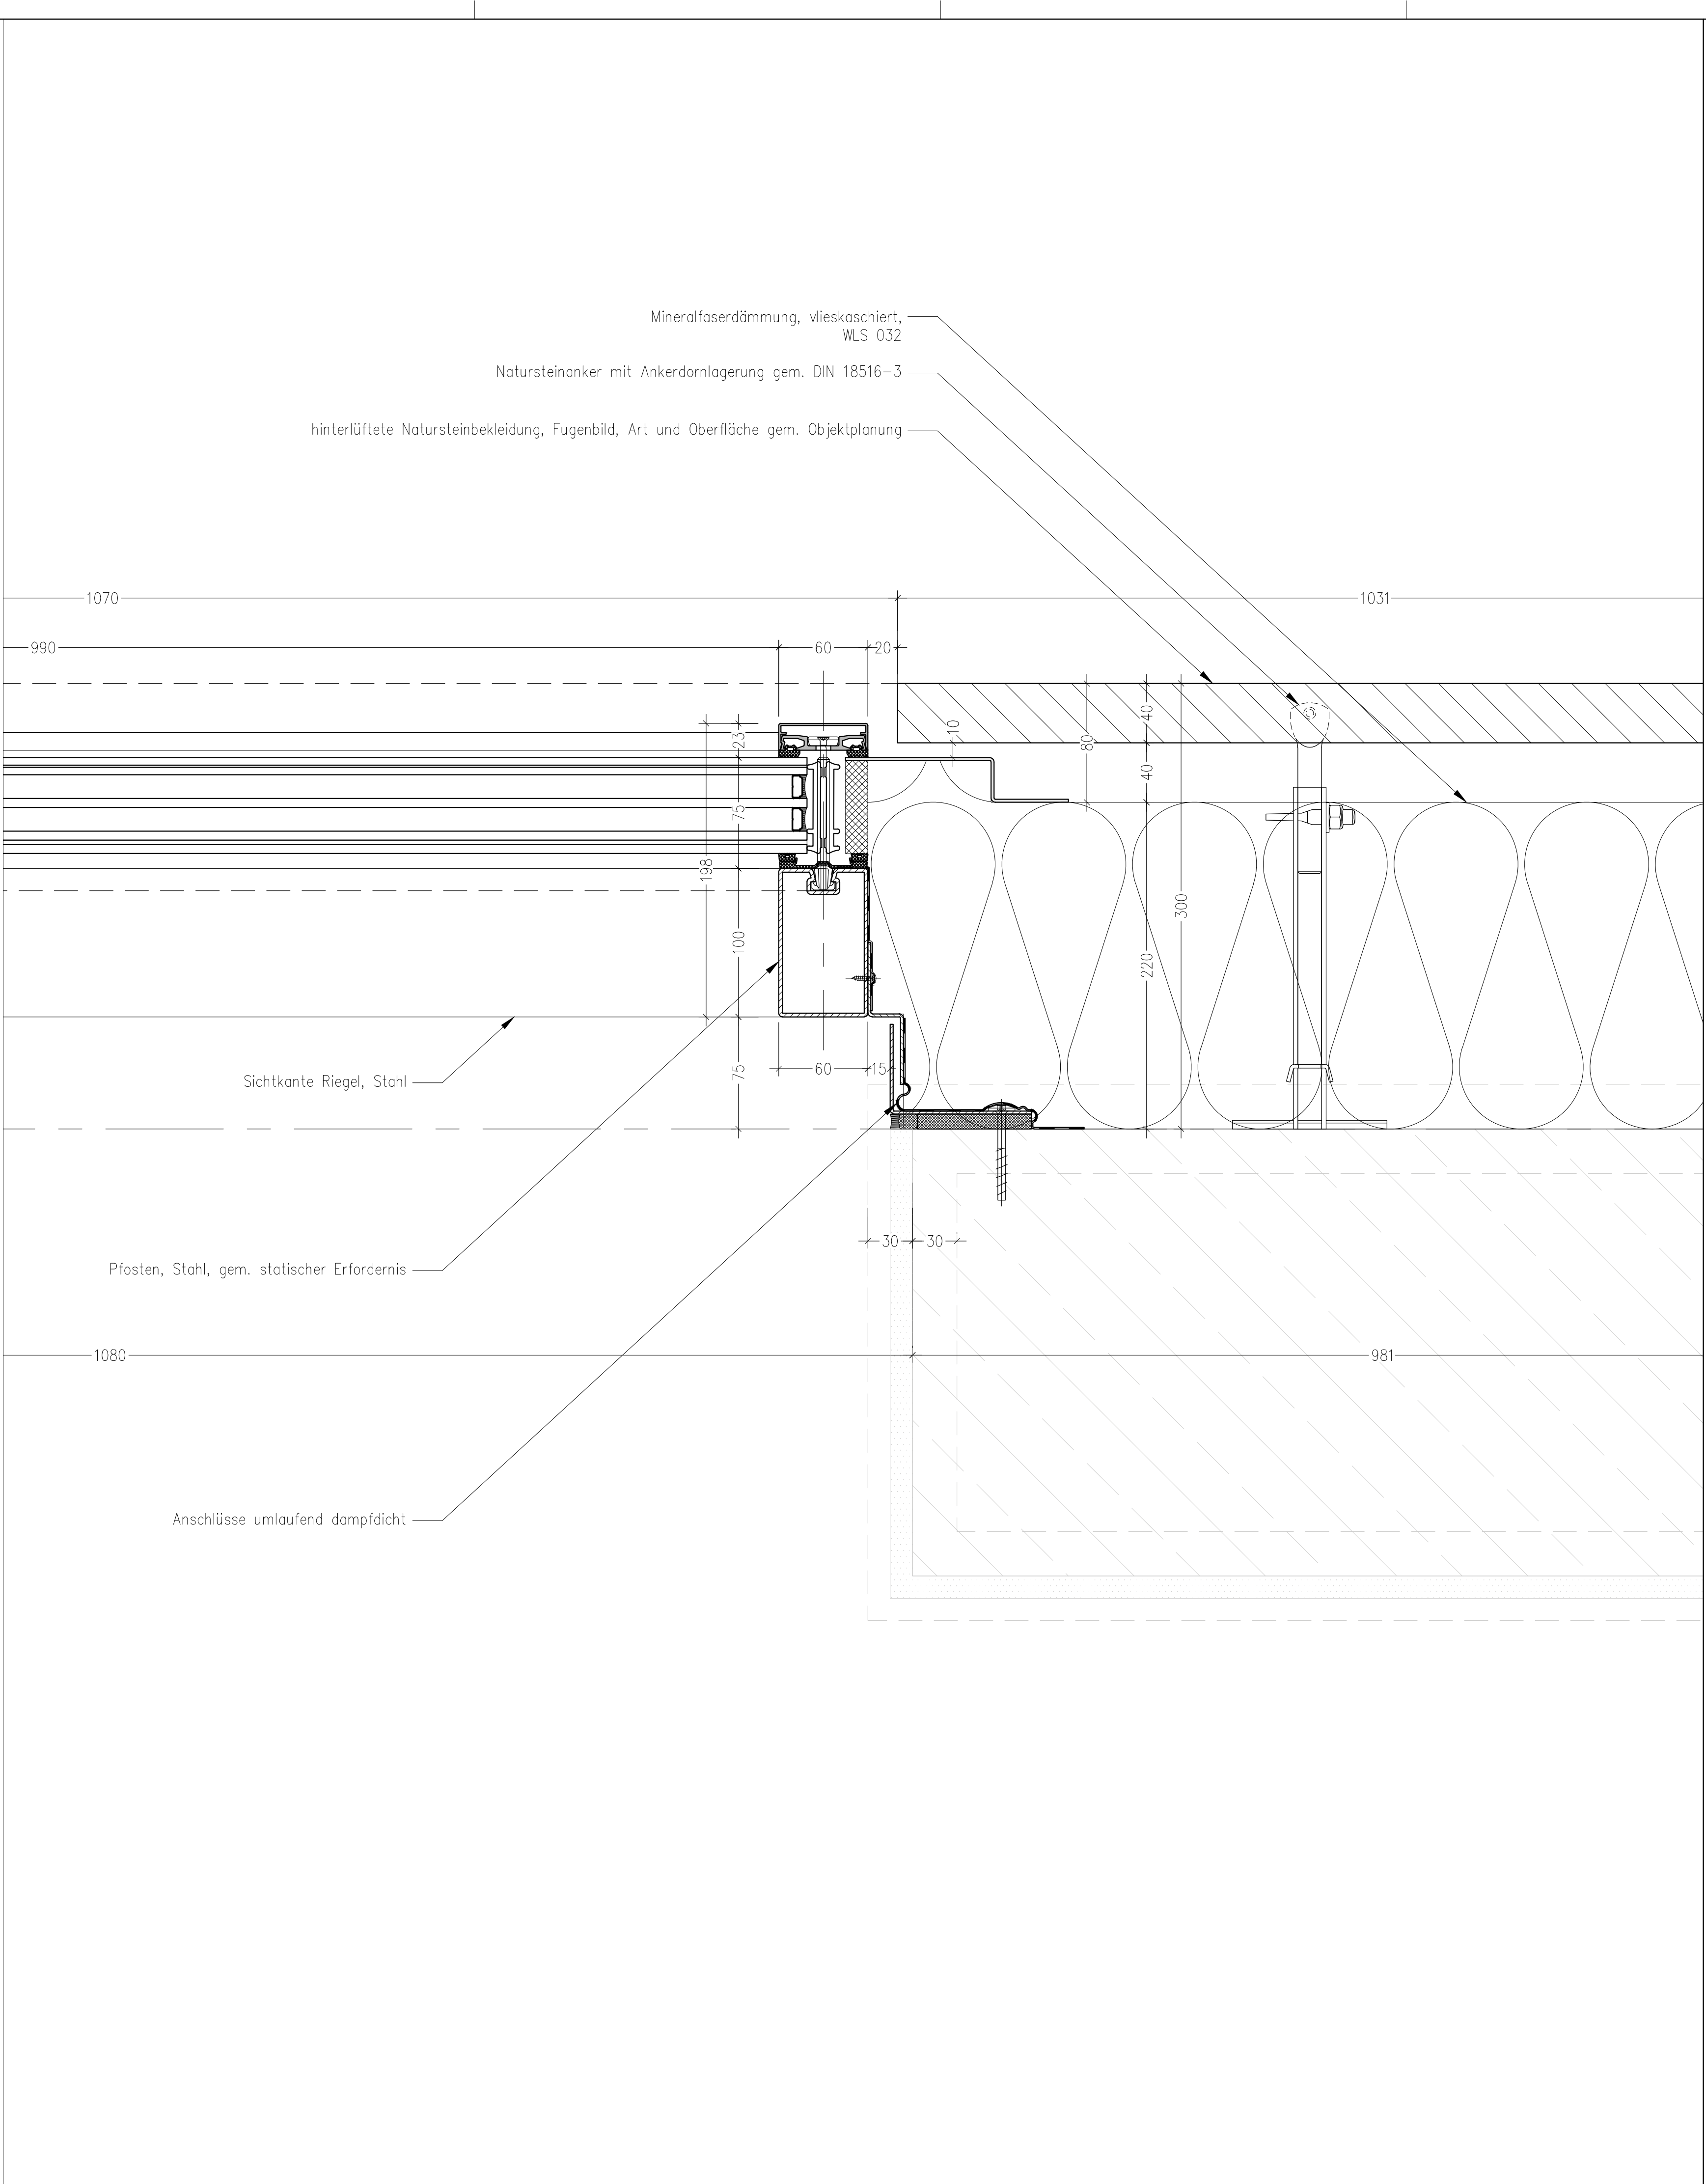
 
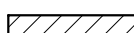
 
 
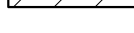
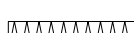
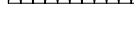
 
 


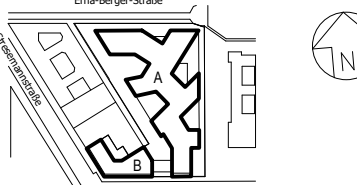

Legende

	Aluminium
	Stahl
	Glas
	Beton- Ortbeton
	Beton- Fertigteil, Werkstein
	Naturstein
	Dämmstoff (weich)
	Dämmstoff (hart)
	Holz, Vollholz
	Holzwerkstoff
	Kunststoff
	Putz
	Brandschutzplatte
	nachrichtliche Darstellungen

20.02.26	Abgabe Fassade: Erdgeschoss BTA, BTD: Naturstein, Fenster, Türen, (Holz-Alu, Alu, Stahl), BTA Vordach Nord: BTA PR-Fassade, Iku und Fenster: BTA Atrium Dach: BTA Oberflächengestaltung			A
Datum	Planerstellung	Änderung		Index
Änderung				
Legende/Symbol				
34,70 ü NNH (DHN+2016) = ± 0,00 m				
	Bundesamt für Bauwesen und Raumordnung Referat BS II.3 Straße des 17. Juni 112 10523 Berlin Telefon 030 461-0 Telefax 030 461-1270			
