
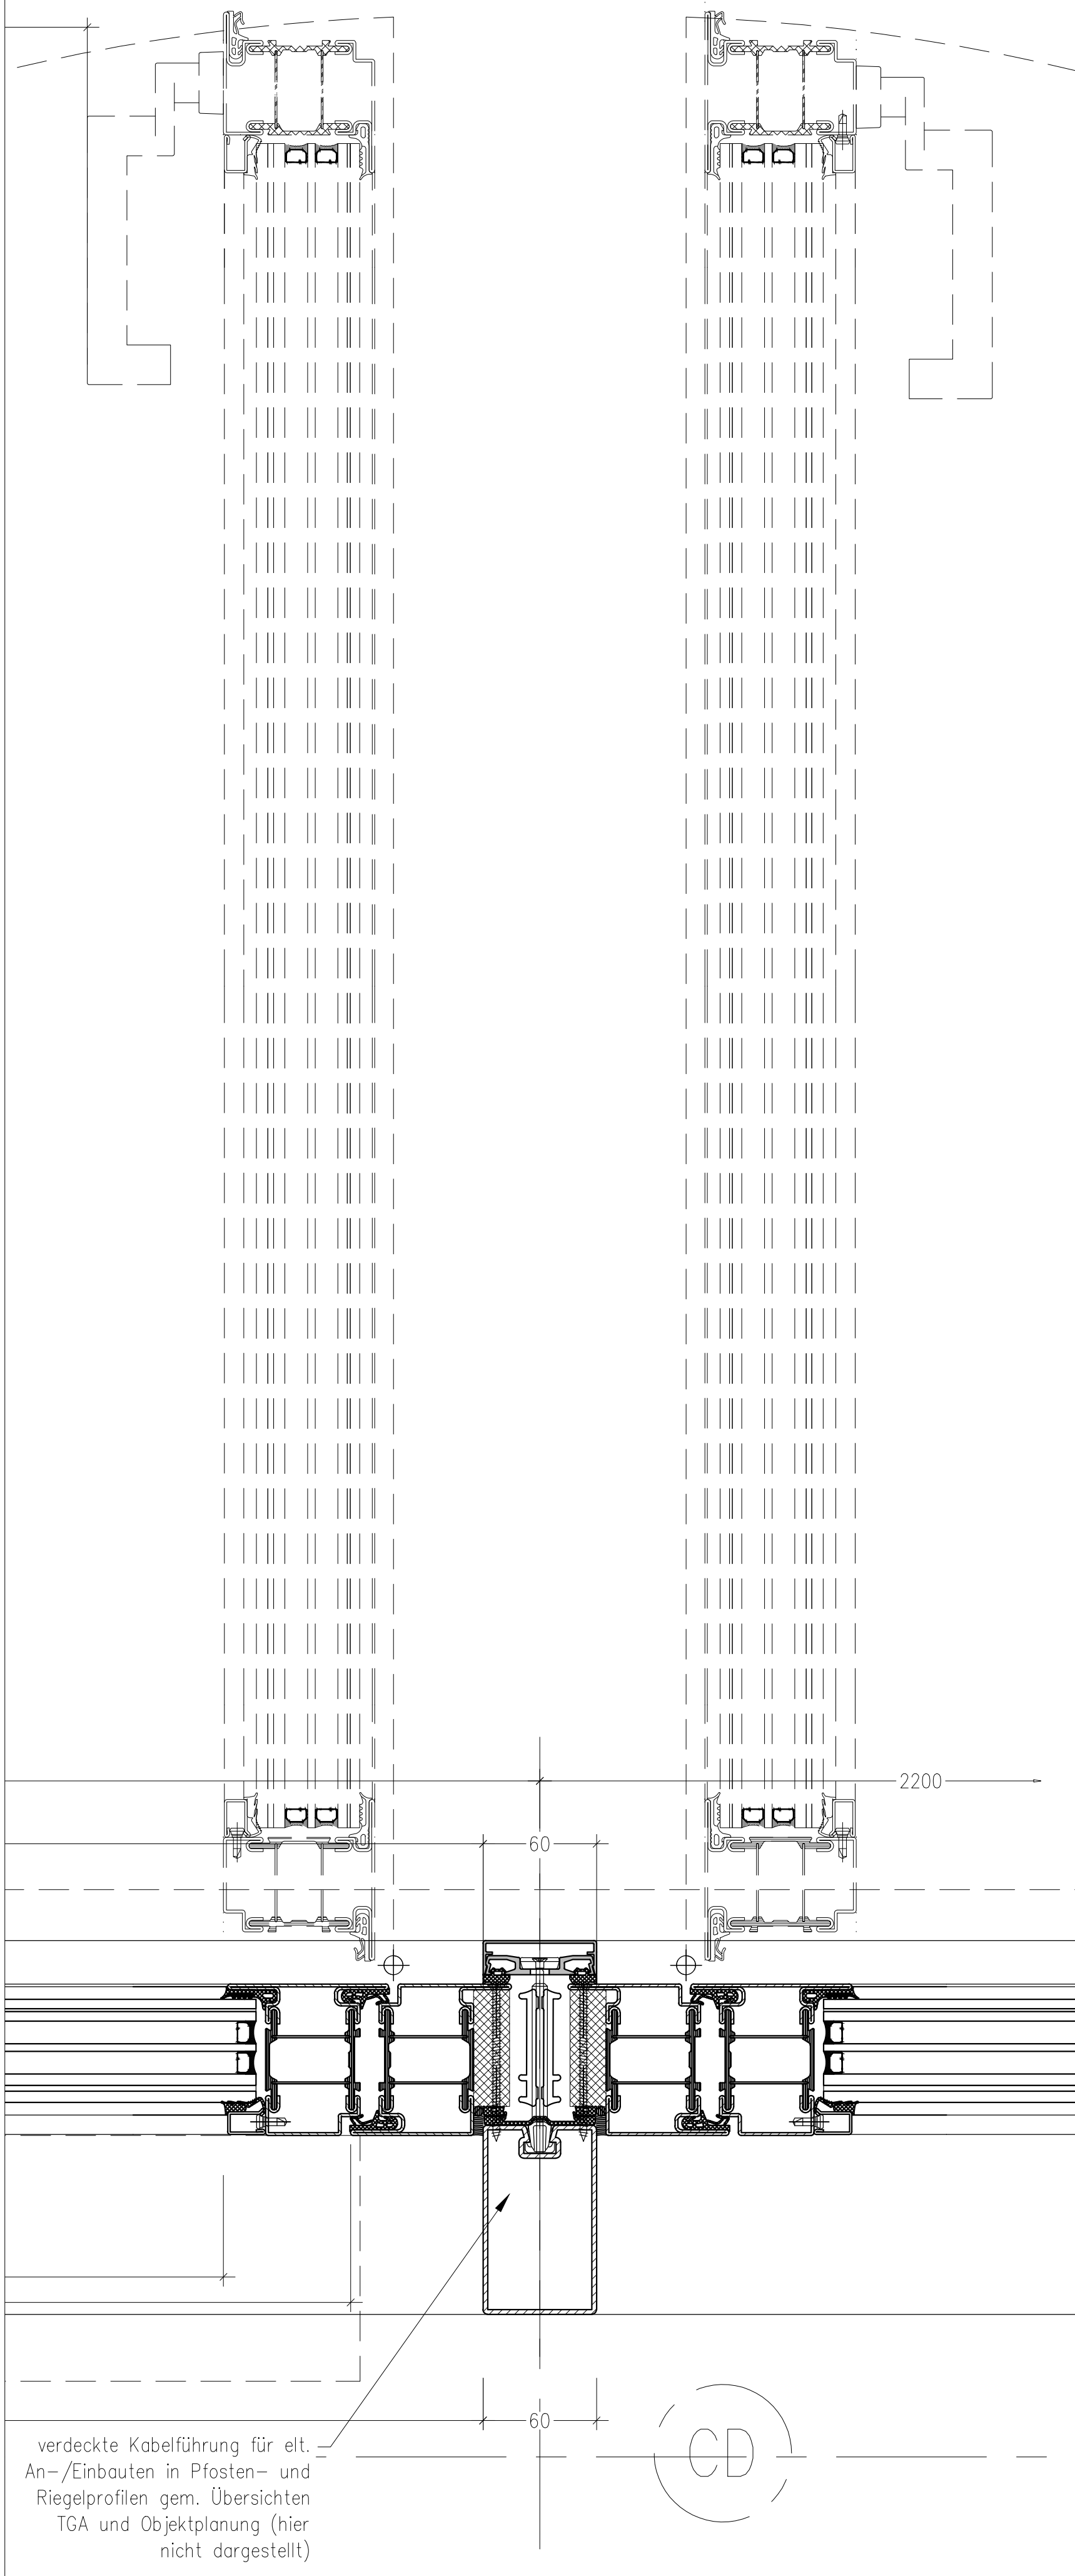
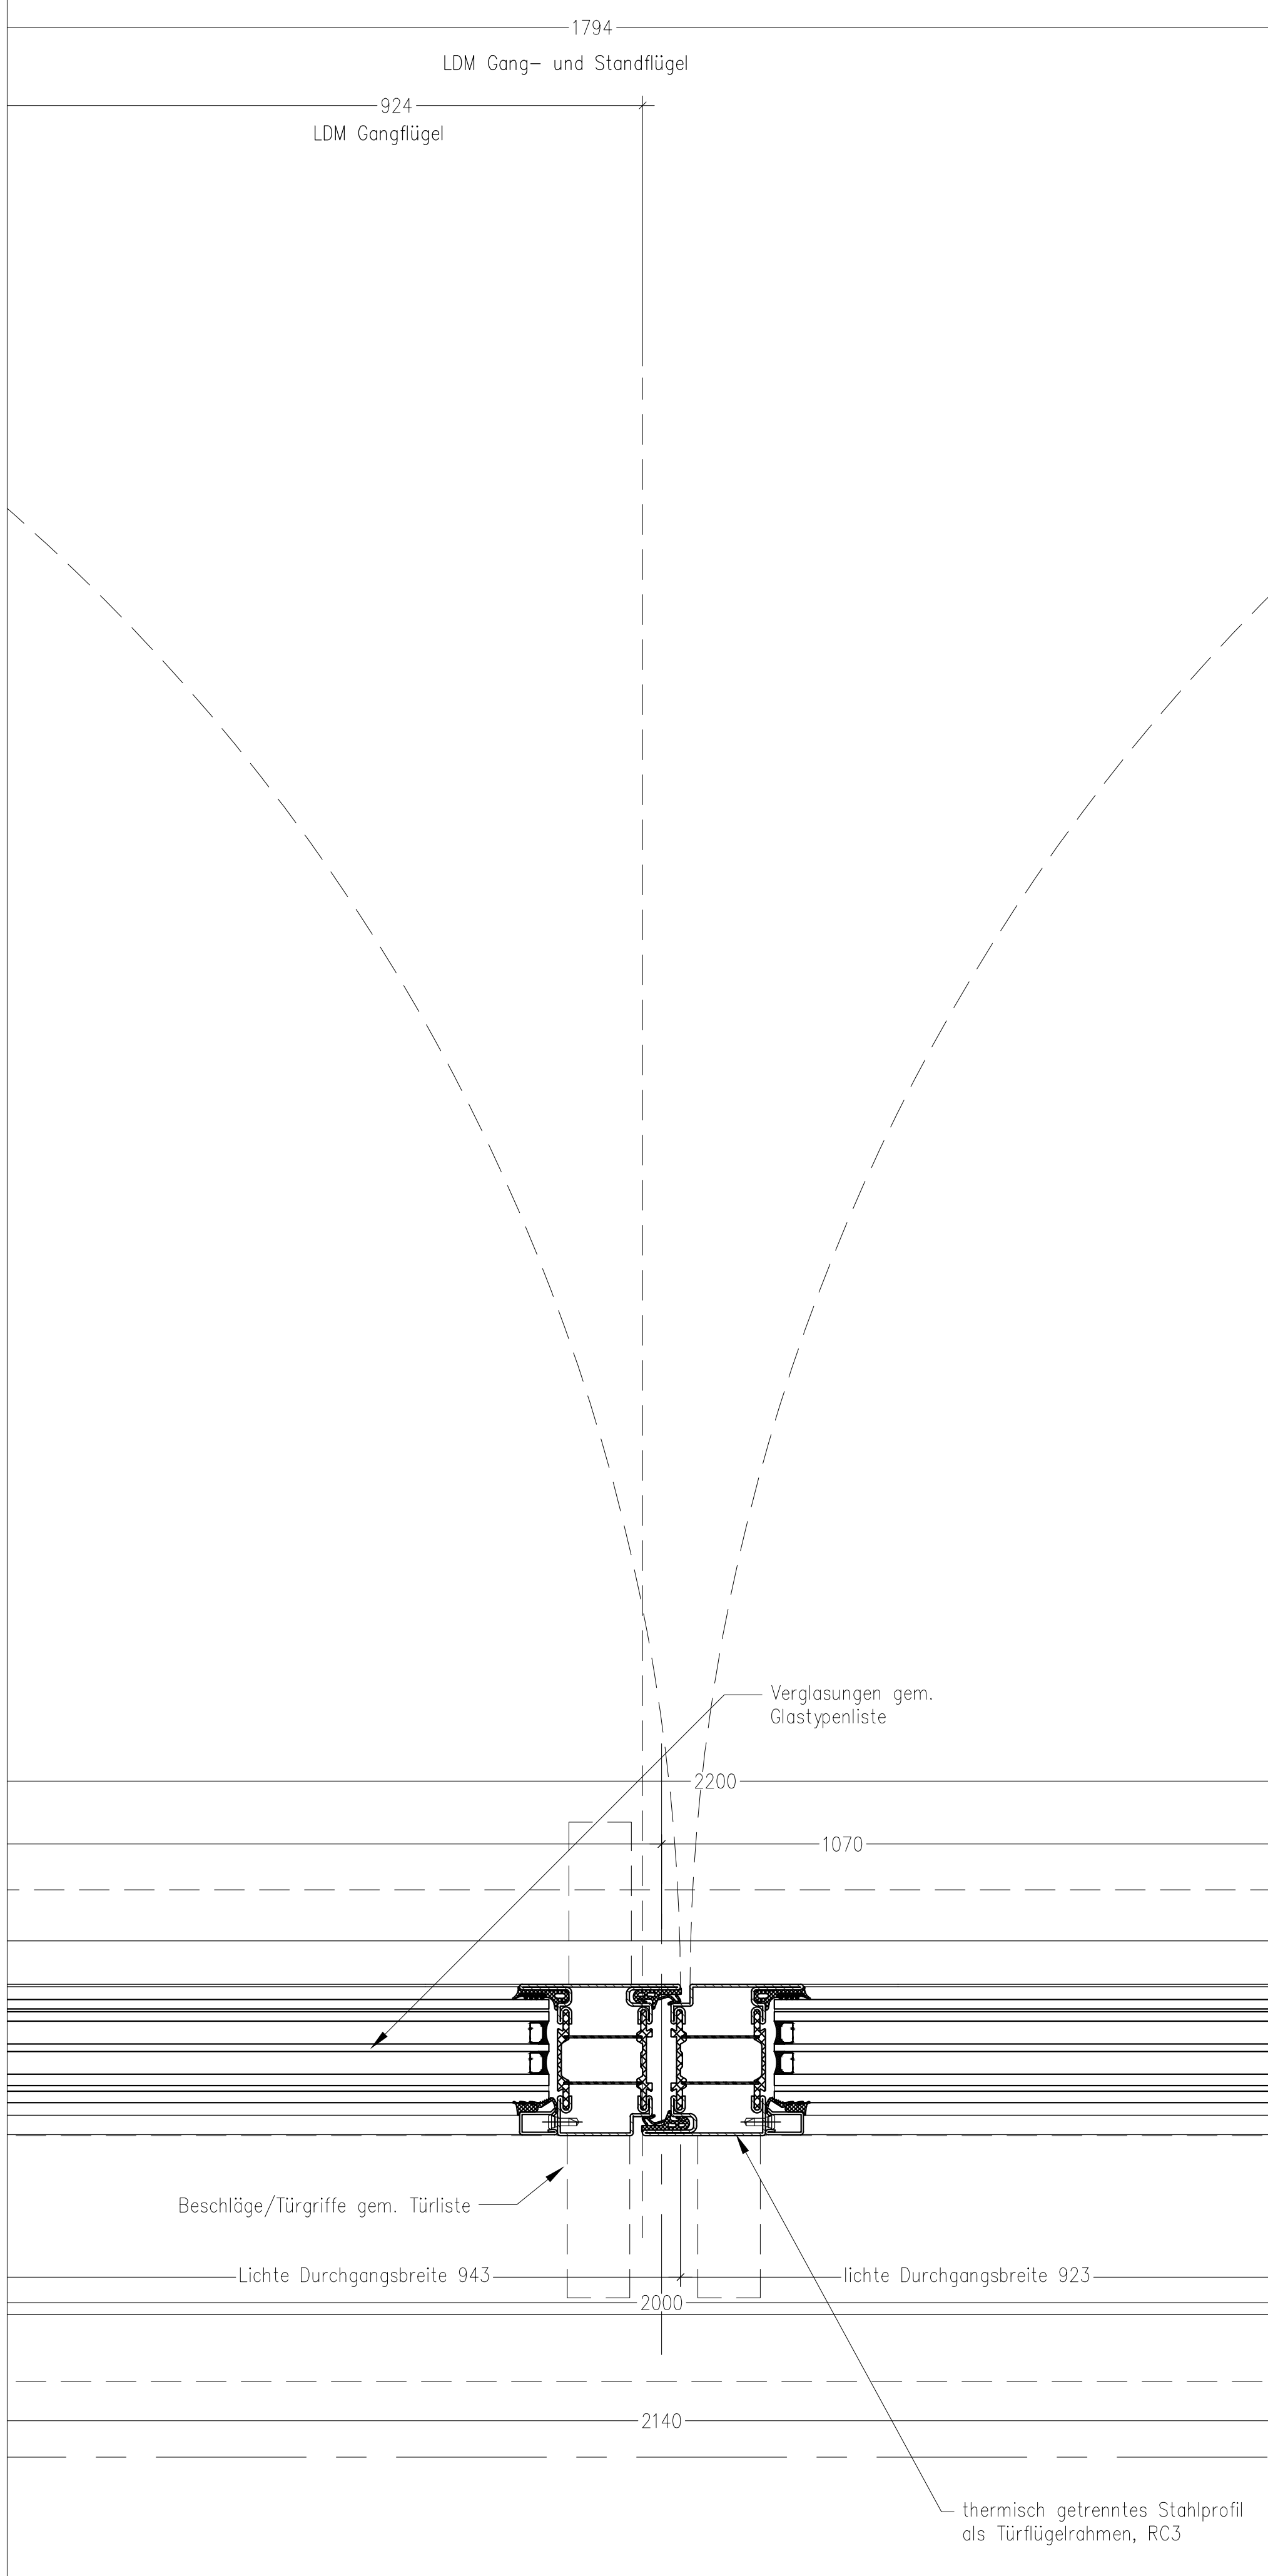
 
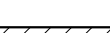
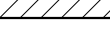
 
 
 


 

Legende

	Aluminium
	Stahl
	Glas
	Beton – Ort beton
	Beton – Fertigteil, Werkstein
	Naturstein
	Dämmstoff (weich)
	Dämmstoff (hart)
	Holz, Vollholz
	Holzwerkstoff
	Kunststoff
	Putz
	Brandschutzplatte
	nachrichtliche Darstellungen

20.02.26	Abgabe Fassade: Erdgeschoss BTA, BTB, Naturstein, Fenster, Türen, (Holz-Alu, Alu, Stahl); BTA Vordach Nord; BTA PR-Fassade inkl. Türen und Fenster; BTA Atrium Dach; BTA Oberflächige Sitzungsinsel			A	
Datum	Planensteller	Anf. der Änderung			Index
Änderung					
		Adresse Bauherrn Maßnahmenträger			
Bundesinstitut für Bauwesen und Raumordnung		Bundesanstalt für Immobilienaufgaben			
BA-E/12511-1401		Elisenstraße 56			
Mithras Bauunternehmung (P/E Energie)		53119 Bonn			
WE-Annen (Mitarbeiterbüro)		Vertriebs durch			
12521-1		Hauptstelle Facility Management			
Guckelshaus 6		Faunenschneide 87			
12511-62001-A		10623 Berlin			
Legende/Symbol					
34.70 ü. NHN (DHHN±0) = ± 0.00 m		Vorname Nachname (Instituts) Bauherr/Antraggeber/Name Done			
		Bundesamt für Bauwesen und Raumordnung			
Referat BS II 3		Stalhof 16, 17. Juni 112			
10023 Berlin		Telefon 018 401 1270			
Telefax 018401 4070					
BR-Nr. 05886-02		Bauzustand/ Erweitervorhaben			
Bsp-Nr. A1 541 + 594		BfBR Stressemannstr. / Erma-berger-Straße 10117 Berlin			
A03-670		Projekt BTA - EG PR Fassade - H-Schnitt Tür TA-EL_004 (Eingang Nord, Stahl-Rahmentür in PR Stahl), Tür, Bandstiele und Stulp			
Abrechnung 12.5					
Gek 12.5					
Objektplanung		Planung			
Gek		Planung			
Geprüft		Planung			
Geprüft		Planung			
Fassade LH 30.03.2025 Bau Gek 12.5		Planung D10117STR EG001 A300 RD 670 20260220 10101 P			
Geprüft		Planung			
Gek		Planung			
Geprüft		Planung			