
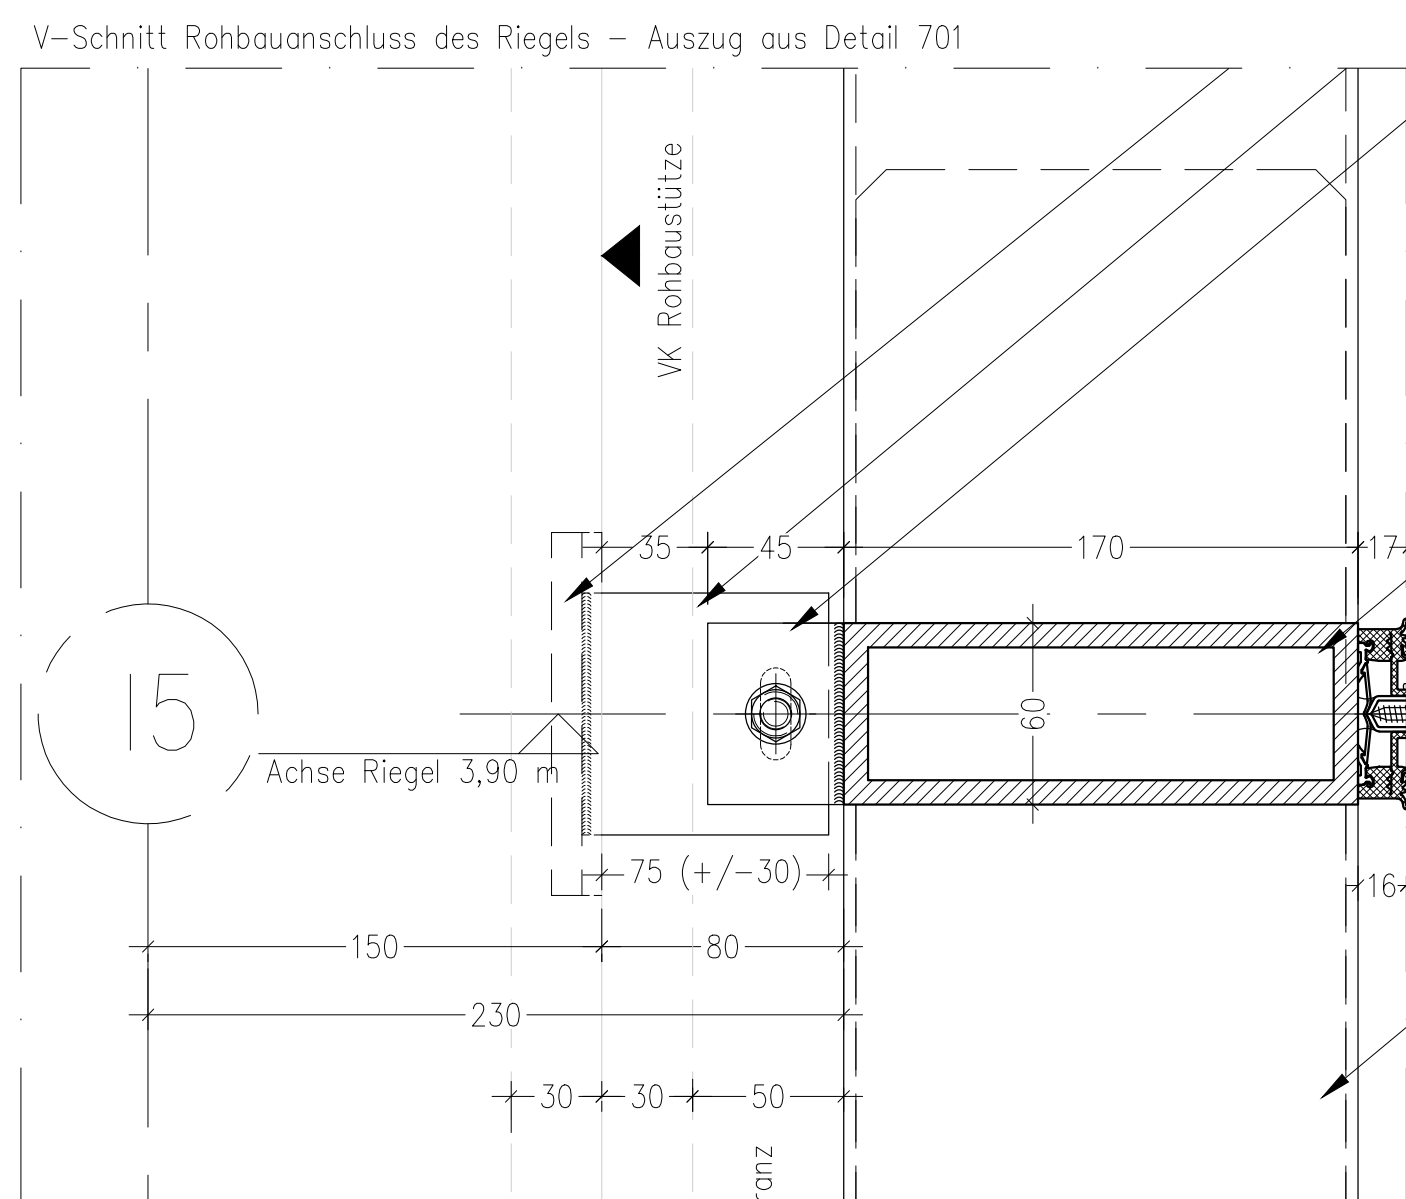
 
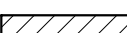
 
 
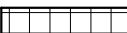
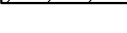
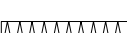
 
 


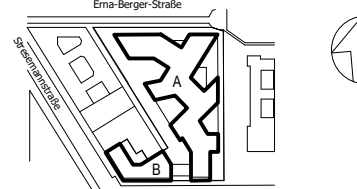

- Legende
- | | |
|---|------------------------------|
|  | Aluminium |
|  | Stahl |
|  | Glas |
|  | Beton- Ort beton |
|  | Beton- Fertigteil, Werkstein |
|  | Naturstein |
|  | Dämmstoff (weich) |
|  | Dämmstoff (hart) |
|  | Holz, Vollholz |
|  | Holzwerkstoff |
|  | Kunststoff |
|  | Putz |
|  | Brandschutzplatte |
|  | nachrichtliche Darstellungen |

20.02.26		Abgabe Fassade; Erdgeschoss BTA; BTB; Naturstein; Fenster, Türen, (Holz-Au, Alu Stahl); BTA Vordach Nord; BTA PR-Fassade inkl. Türen und Fenster; BTA Atrium Dach; BTA Oberflächige Sitzungsaal									
Datum		Panoramast	Art der Änderung								in
Anforderung											
Bauherr/Mehrheitseigentümer Bundesanstalt für Immobilienaufgaben Matrikelnummer (P/E Element) BA-SEITE 15851-A(0) KZ Nummer (Wirtschaftsbereich) 15851-1 Gebäude-ID 15851-G0001-A			Adresse Bauherrn Mehrheitsbesitzer: Bundesanstalt für Immobilienaufgaben Elisenstraße 56 33119 Bonn Verorten durch Hauptstelle Facility Management Fassadenstraße 47 10023 Berlin								
Legendenymtort											
34.70 ü. NNH (DHHN2016) = ± 0.00 m											
Seiten des Baubereichs sind durchgezogene Linien											
 Bundesministerium für Wirtschaft und Klimaschutz			Bundestag für Bauwesen und Raumordnung Referat BS II/3 Straße des 17. Juni 112 10023 Berlin Telefon 030 481-0 Telefax 030 481-1270								
ID-Nr. OSB6-02 Instanz IA 841 x 594 Teilnehmernummer A04-704 Material 12.5	Bauteilname Erweiterungsbau		Notiz / Gedächtnis / Liegenschaftsadresse BMKN Stresemannstr. / Ema-Berger-Straße 10117 Berlin								
Projekt BTA - EG PR Fassade - H-Schnitt PR, Außenseite											
Gewert Objektplanung			Planänderung								
Ges.			Planung								
Gesamt											
Gesamt FASADE			Planänderung								
Ges.			Panoramast								
FLS 19.05.25											
Gesamt AO			Planänderung								
Ges.			Planänderung								
Gesamt											