


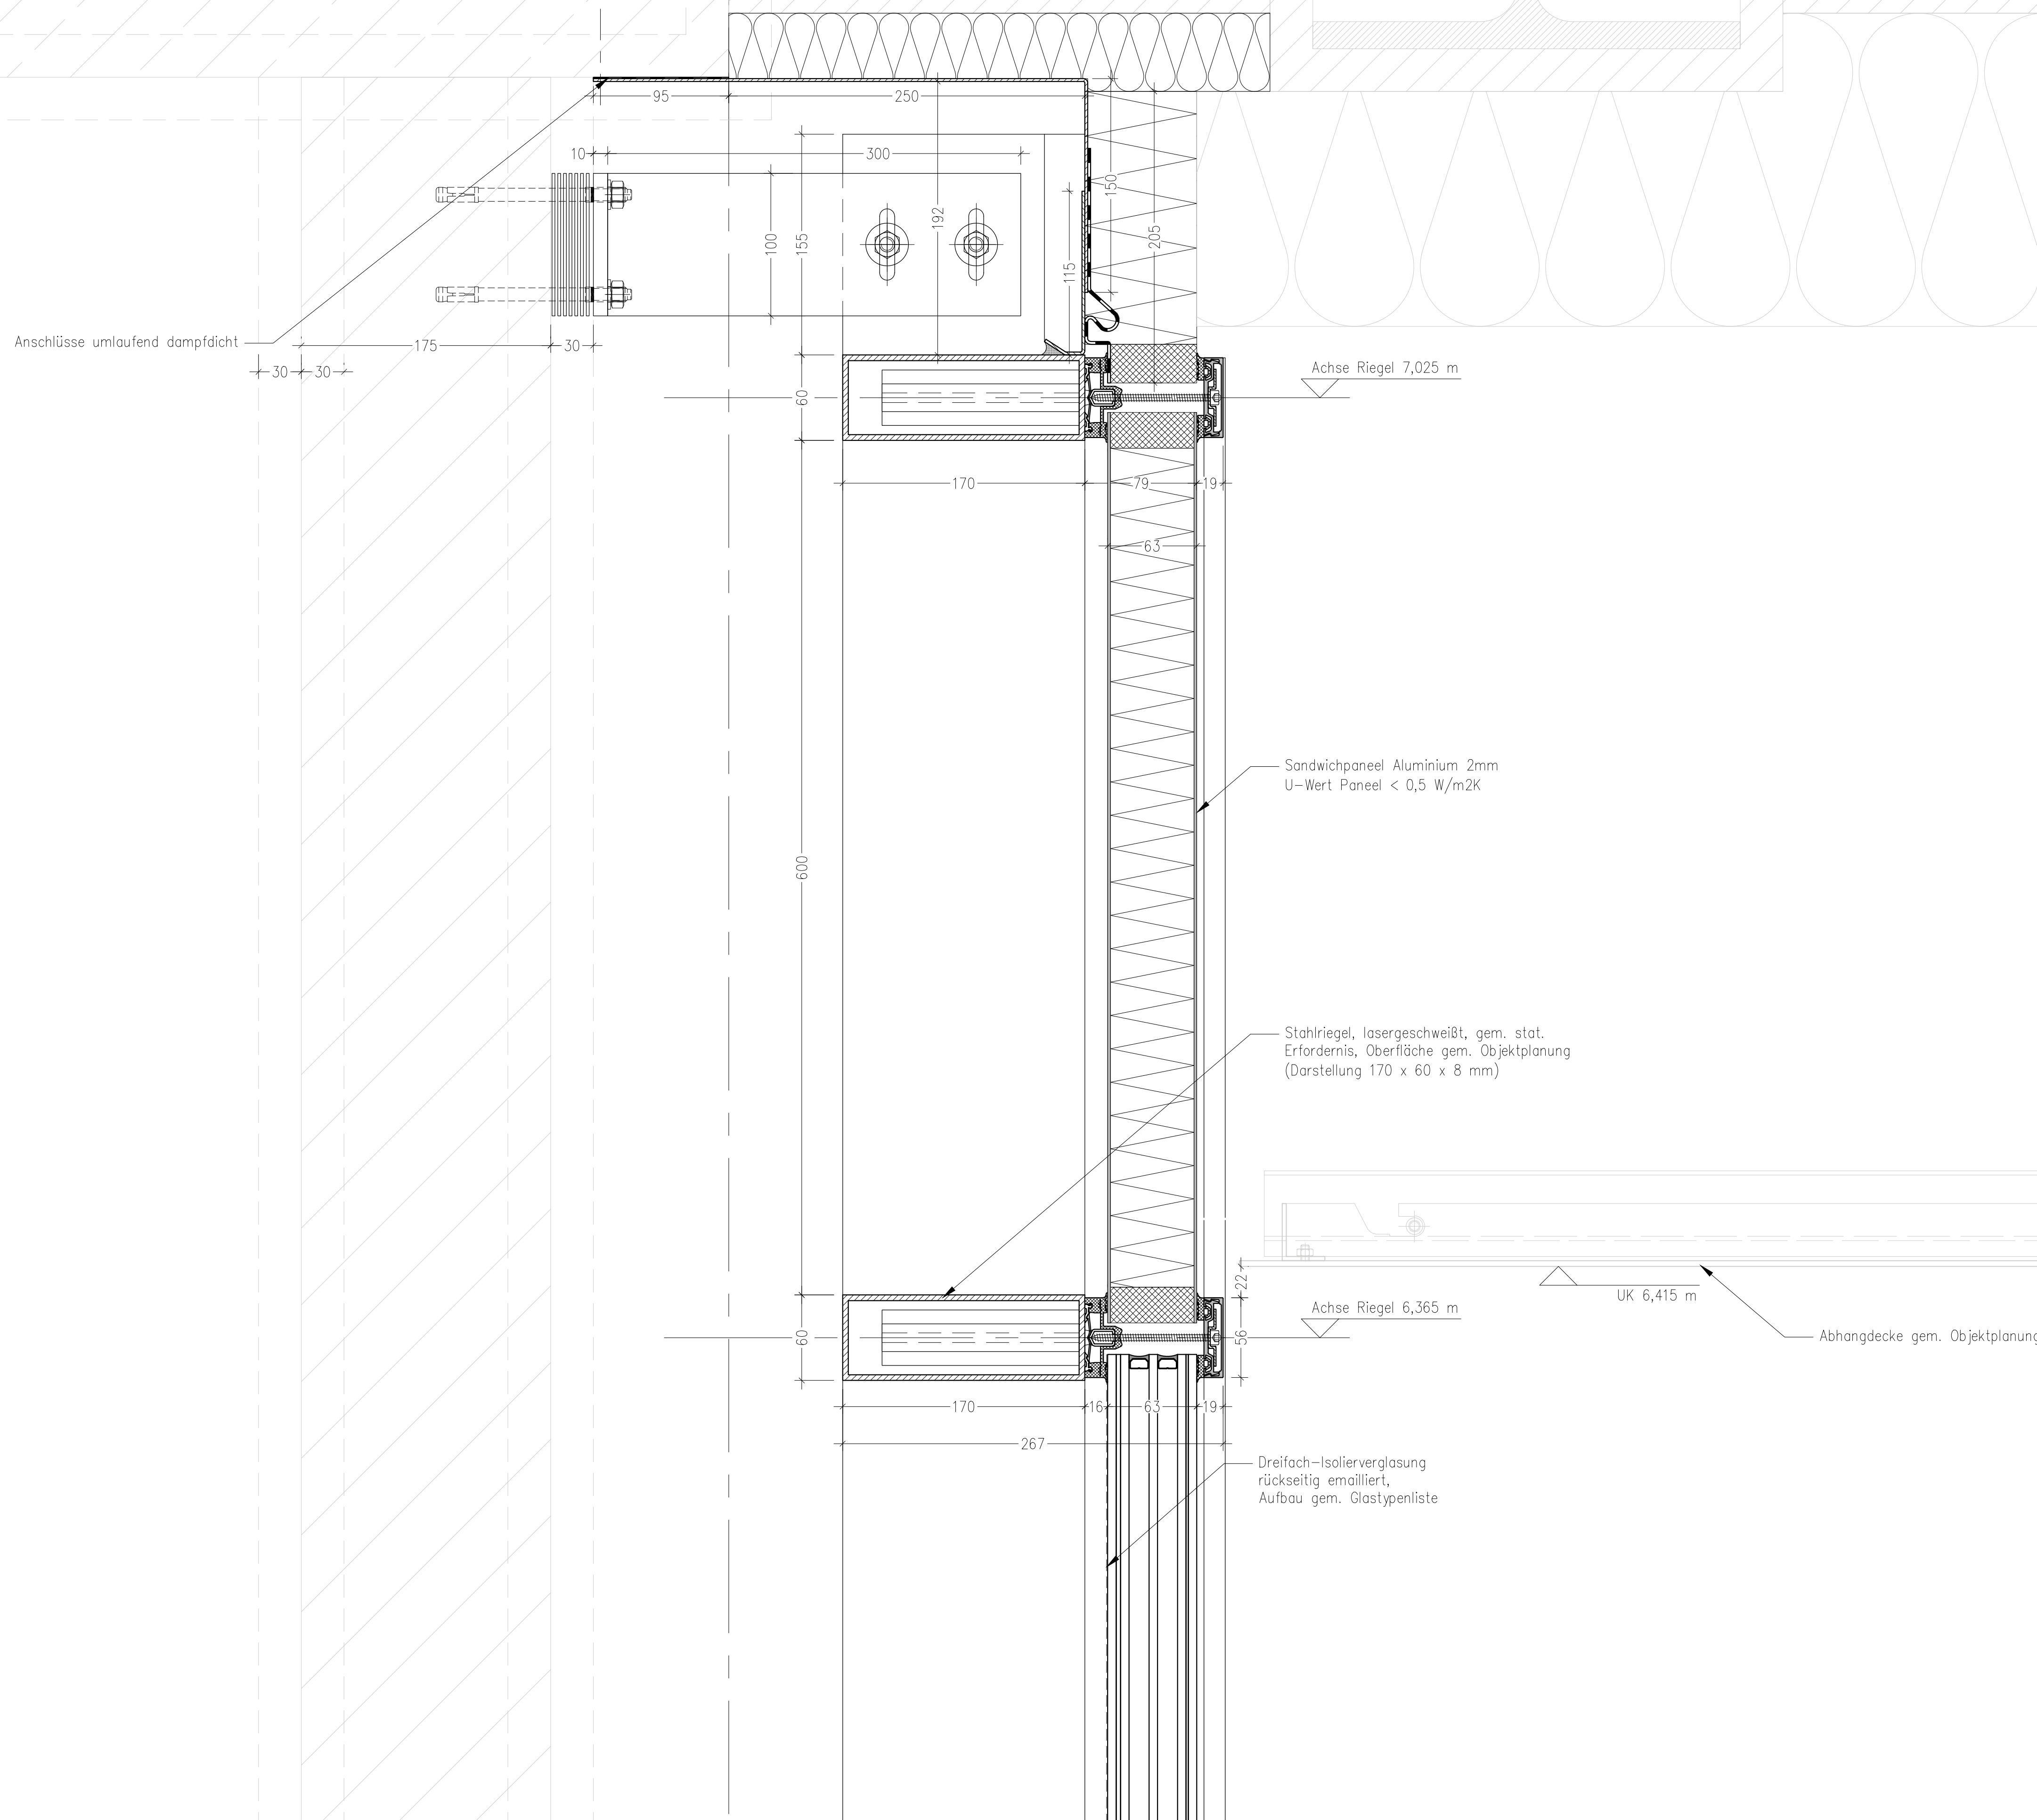

- Legende
- Aluminium
 - Stahl
 - Glas
 - Beton- Ort beton
 - Beton- Fertigteil, Werkstein
 - Naturstein
 - Dämmstoff (weich)
 - Dämmstoff (hart)
 - Holz, Vollholz
 - Holzwerkstoff
 - Kunststoff
 - Putz
 - Brandschutzplatte
 - nachrichtliche Darstellungen

20.02.26	Abgabe Fassade: Erdgeschoss BTA, BTB: Naturstein, Fenster, Türen (Holz-Alu, Alu, Stahl); BTA Vordach Nord BTA PR-Fassade inkl. Türen und Fenster; BTA Atrium Dach; BTA Oberlichte Sitzungssaal	A
Datum	Planersteller	Art der Änderung
Änderung		
Bundesanstalt für Immobilienaufgaben Mahnstrasse 56 10623 Berlin Telefon 018 401-1 Telefax 018 401-1270 Vorname durch Hauptstelle Facility Management Fassadenstraße 67 10623 Berlin 10611-G0001-A		
Bundesamt für Bauwesen und Raumordnung Referat BS II 3 Stelle des 17. Juni 112 10623 Berlin Telefon 018 401-0 Telefax 018 401-1270 34.70 ü. NHN (DHHN2016) ± ± 0,00 m		
09886-02 A1 841 x 594 A04-711 1:2,5 Baumstruktur Erweiterungsbau BT A - EG PR Fassade - V-Schnitt PR vor geschlossener Außenwand, Füllung opak, Kopfpunkt Nachr. / Gebäude / Legende / Adresse BMUKV Stresemannstr. / Erna-Berger-Straße 10117 Berlin		
Übersicht Objektplanung Planung Geprüft		
Übersicht Fassade Planung Geprüft		
Übersicht Objektplanung Planung Geprüft		