


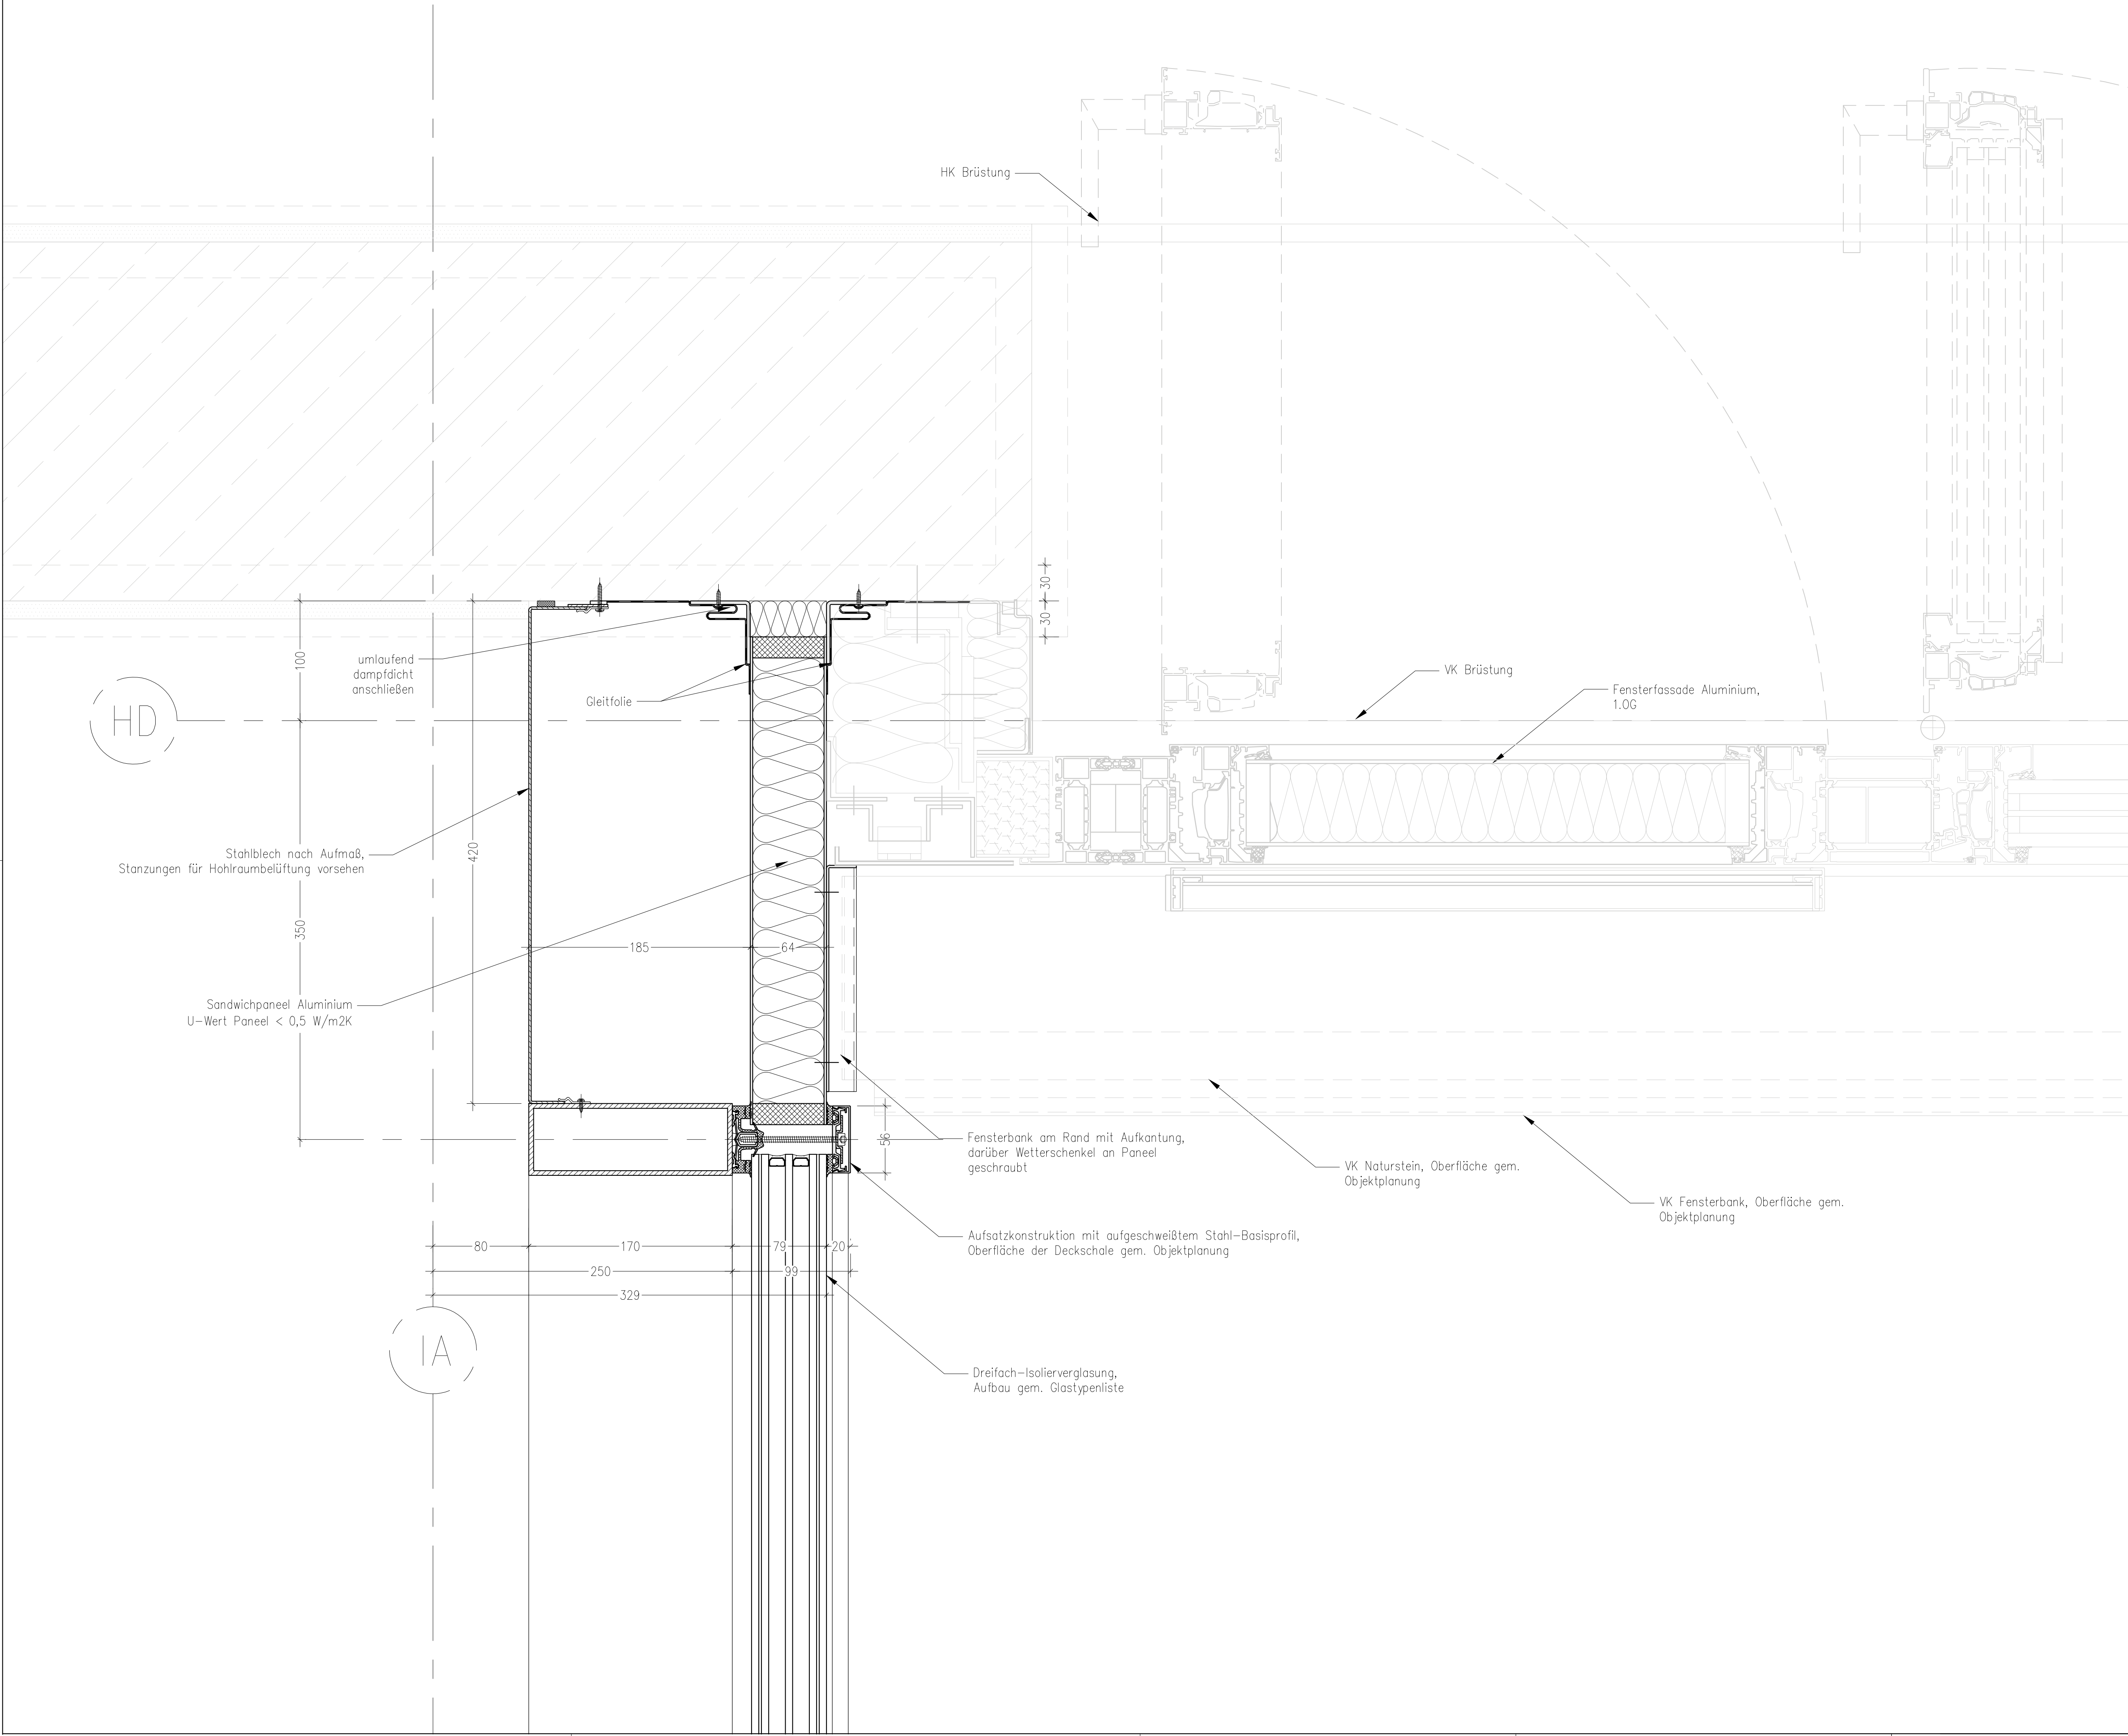

- Legende
- Aluminium
 - Stahl
 - Glas
 - Beton- Ort beton
 - Beton- Fertigteil, Werkstein
 - Naturstein
 - Dämmstoff (weich)
 - Dämmstoff (hart)
 - Holz, Vollholz
 - Holzwerkstoff
 - Kunststoff
 - Putz
 - Brandschutzplatte
 - nachrichtliche Darstellungen

20.02.26	Abgabe Fassade: Erdgeschoss BTA, BTB: Naturstein, Fenster, Türen, (Holz-Alu, Alu, Stahl); BTA Vordach Nord; BTA PR-Fassade inkl. Türen und Fenster; BTA Atrium Dach; BTA Oberflächige Sitzungssaal	A
Datum	Planersteller	Art der Änderung
Änderung		
Bundesanstalt für Immobilienaufgaben Bundesanstalt für Immobilienaufgaben Elisenstraße 56 10519 Berlin Vorname: durch Hauptstelle Facility Management Fassadenstraße 10 10623 Berlin		
Legende 34.70 ü. NN (DHHN2016) ± 0.00 m		
Bundesamt für Bauwesen und Raumordnung Referat BS II 3 Stelle des 17. Juni 112 10523 Berlin Telefon 018 401-0 Telefax 018401-1270 Bauauftrag: Erweiterungsbau BT A - EG PR Fassade - H-Schnitt PR, Innenecke an Bandfenster 1.OG (Fassadentyp 2) Projekt: BT A - EG PR Fassade - H-Schnitt PR, Innenecke an Bandfenster 1.OG (Fassadentyp 2)		
Objekt Objektplanung Planung		
FASDADE D10117STR EG000 A 300 RD 715 20260220 01v01 _P_		
Objekt Objektplanung Planung		