


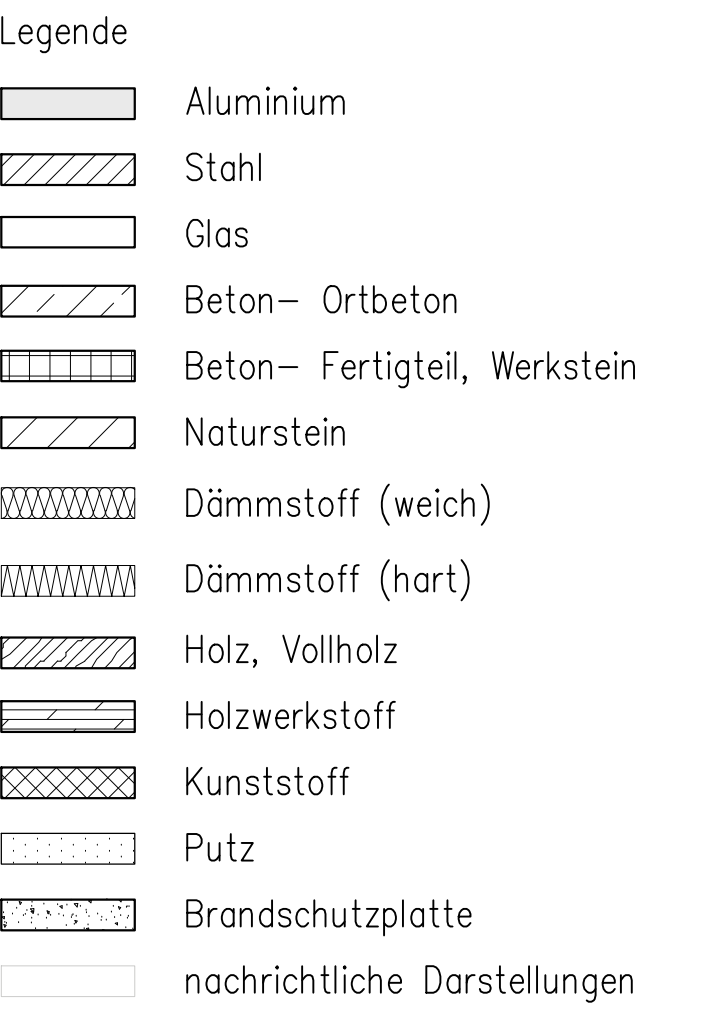

Z01.02.26	Abgabe Fassade: Erdgeschoss BTA: BTB: Naturstein, Fenster, Türen, (Holz-Alu, Alu, Stahl); BTA Vordach Nord; BTA PR-Fassade inkl. Türen und Fenster; BTA Atrium Dach; BTA Obersteie Stützgerüst					A
Datum	Planensteller Art der Änderung					Index
Änderung						
 Bundesanstalt für Immobilienaufgaben Bundesrat (PR Eigentümer) BA-E (2015-140) WE-Aktuelle (Wirtschaftsbau) 192511-0 Gebäudeteil 0 10001-0001-A		Adresse Baubereich Maßnahmbereich: Bundesanstalt für Immobilienaufgaben Elmstraße 86 53119 Bonn Vermietet durch: Hauptstelle Facility Management Faasentstraße 87 10623 Berlin				
Lageplan/Skizze		 Grundriss (2016.08.08)				
FLS 10 u. NHN (DHHN2016) ± 0,00 m						
 Bundesamt für Bauwesen und Raumordnung Referat BS I-3 Straße des 17. Juni 112 10623 Berlin Telefon 030 4010-1070 Telefax 030 4010-1210						
BR-Nr. 05886-02 Bauteil Nr. AT 841 = 594 Anbauverbindung Nr. AOA-718 Fläche 12,5		Standort / Gebäude - Lagerschichtadresse BMUKN Stresemannstr./ Erma-Berger-Straße 10117 Berlin				
Bezeichnungsbau		BTA + EG PR Fassade + H-Schnitt Tür TA-E_01 außen, seitlicher Anschluss an PIR und Windfang Seitenwand				
Gewerk Objektplanung	Planzeichnung					
GesK	Planung					
GesPfl						
GesTrif						
GesSt						
GesFASSEADE	Planzeichnung					
PLS 10 bis 06.26	D10117STR_EG000_A 300_ RD 718_ 20260220_ 01v01_ _P					
GesPfl	Planensteller					
GesK						
GesPfl	Planzeichnung					
GesK						
GesPfl	Planensteller					
GesTrif						