
 
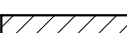
 
 
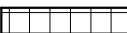
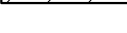
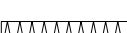
 
 




RD724

Legende

	Aluminium
	Stahl
	Glas
	Beton- Ort beton
	Beton- Fertigteil, Werkstein
	Naturstein
	Dämmstoff (weich)
	Dämmstoff (hart)
	Holz, Vollholz
	Holzwerkstoff
	Kunststoff
	Putz
	Brandschutzplatte
	nachrichtliche Darstellungen

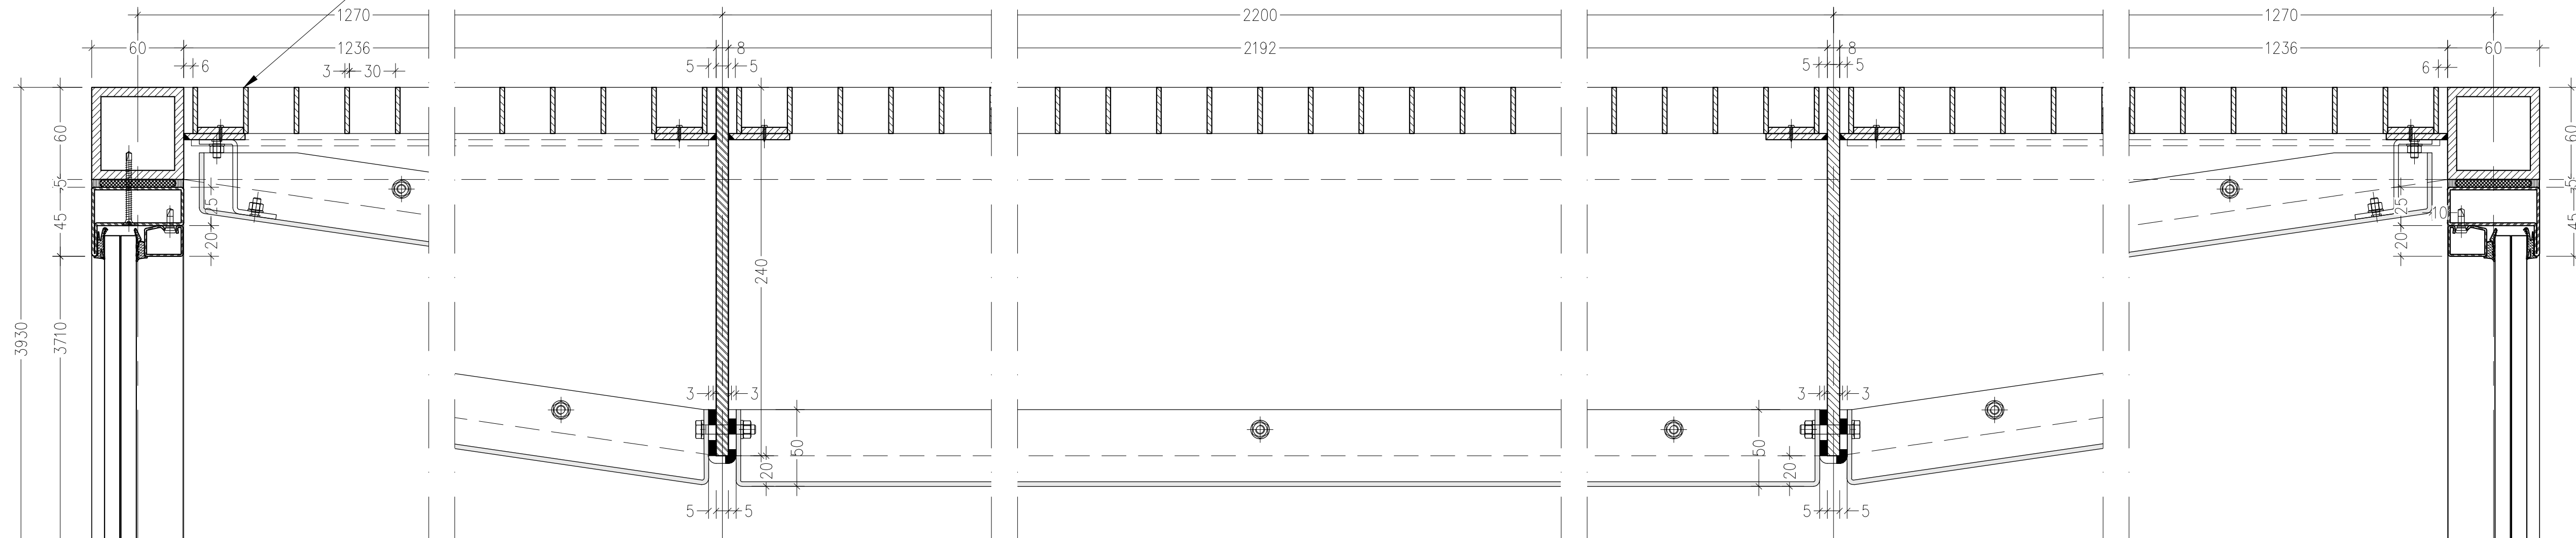

RD725

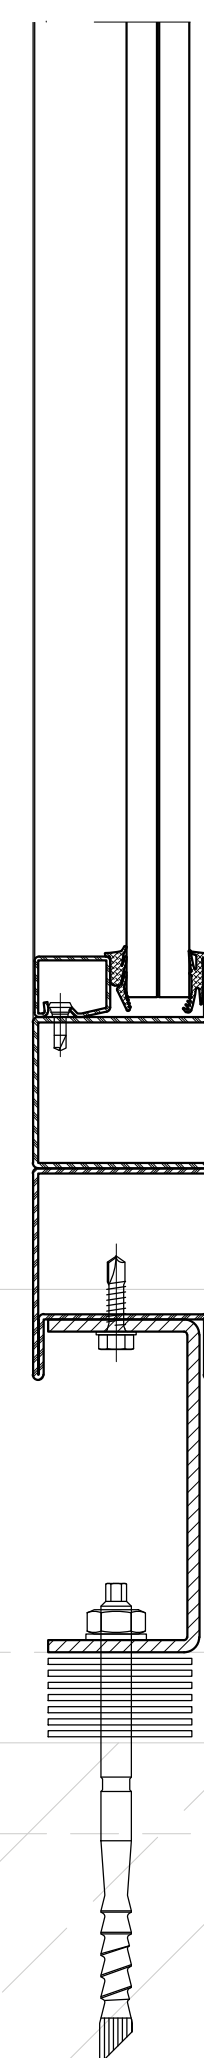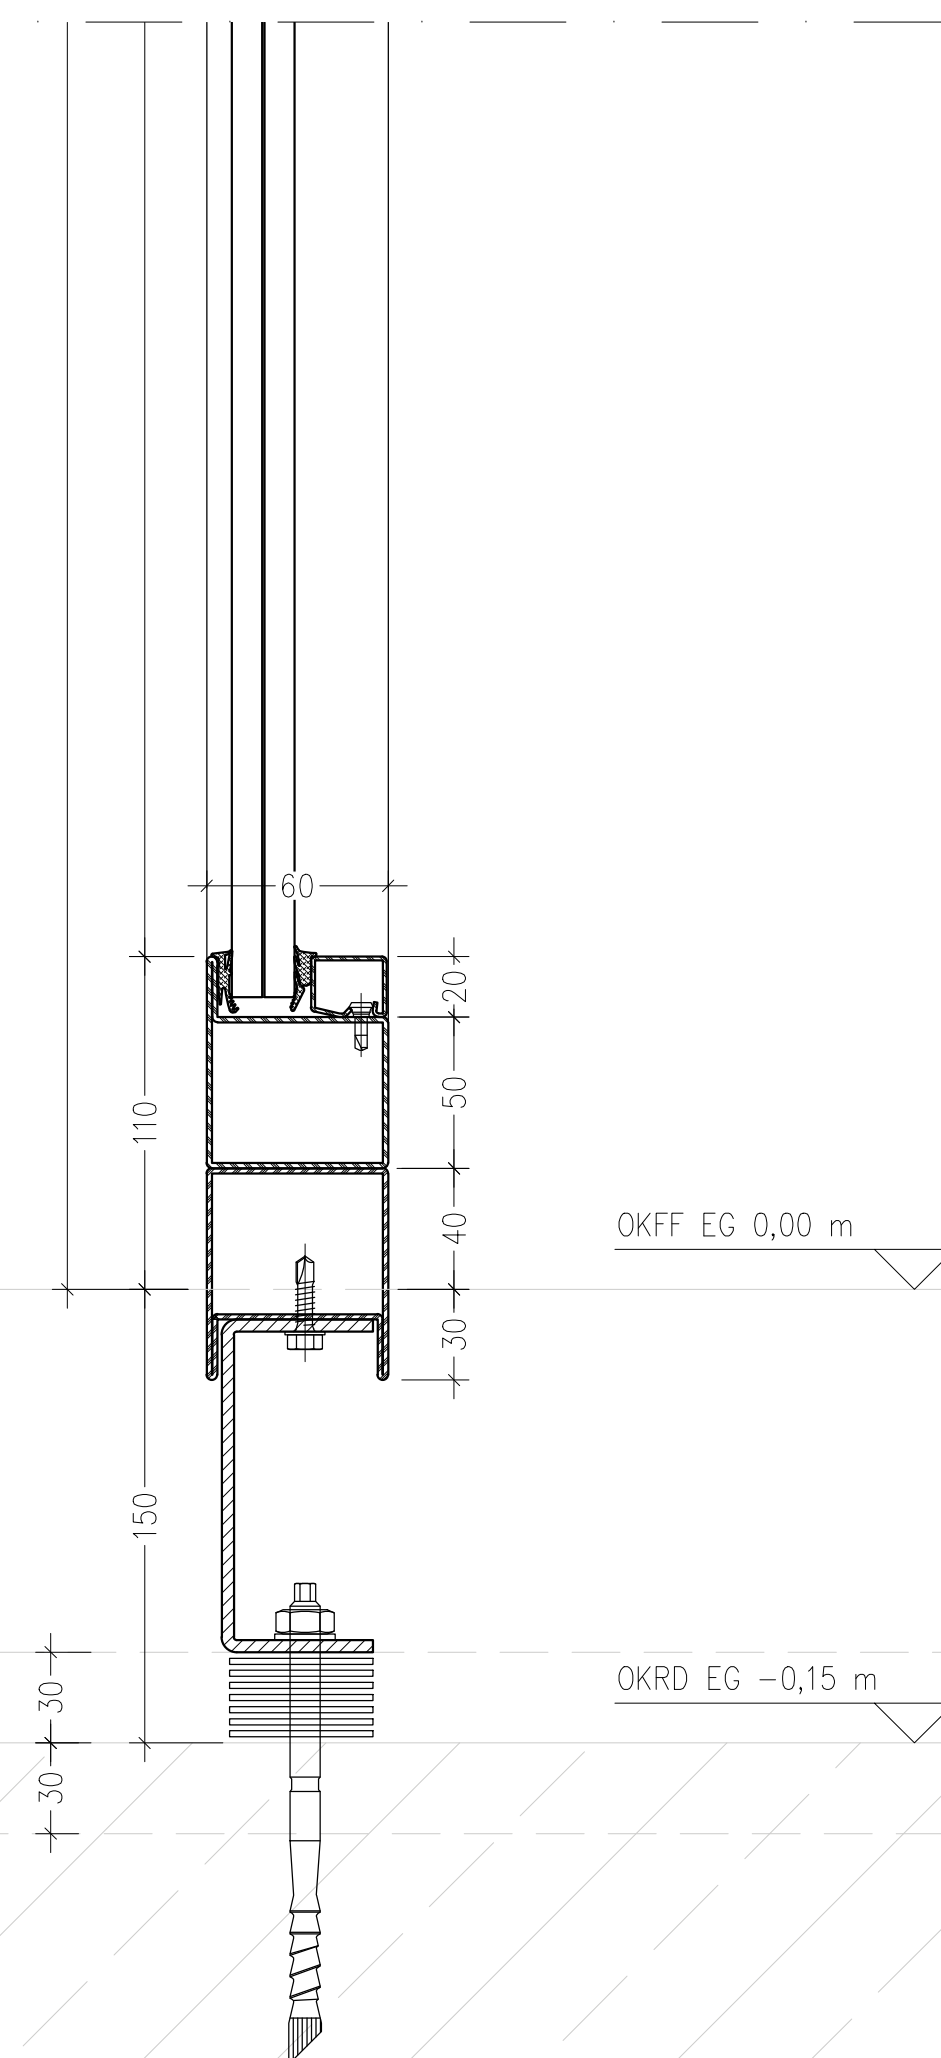[illegible]