
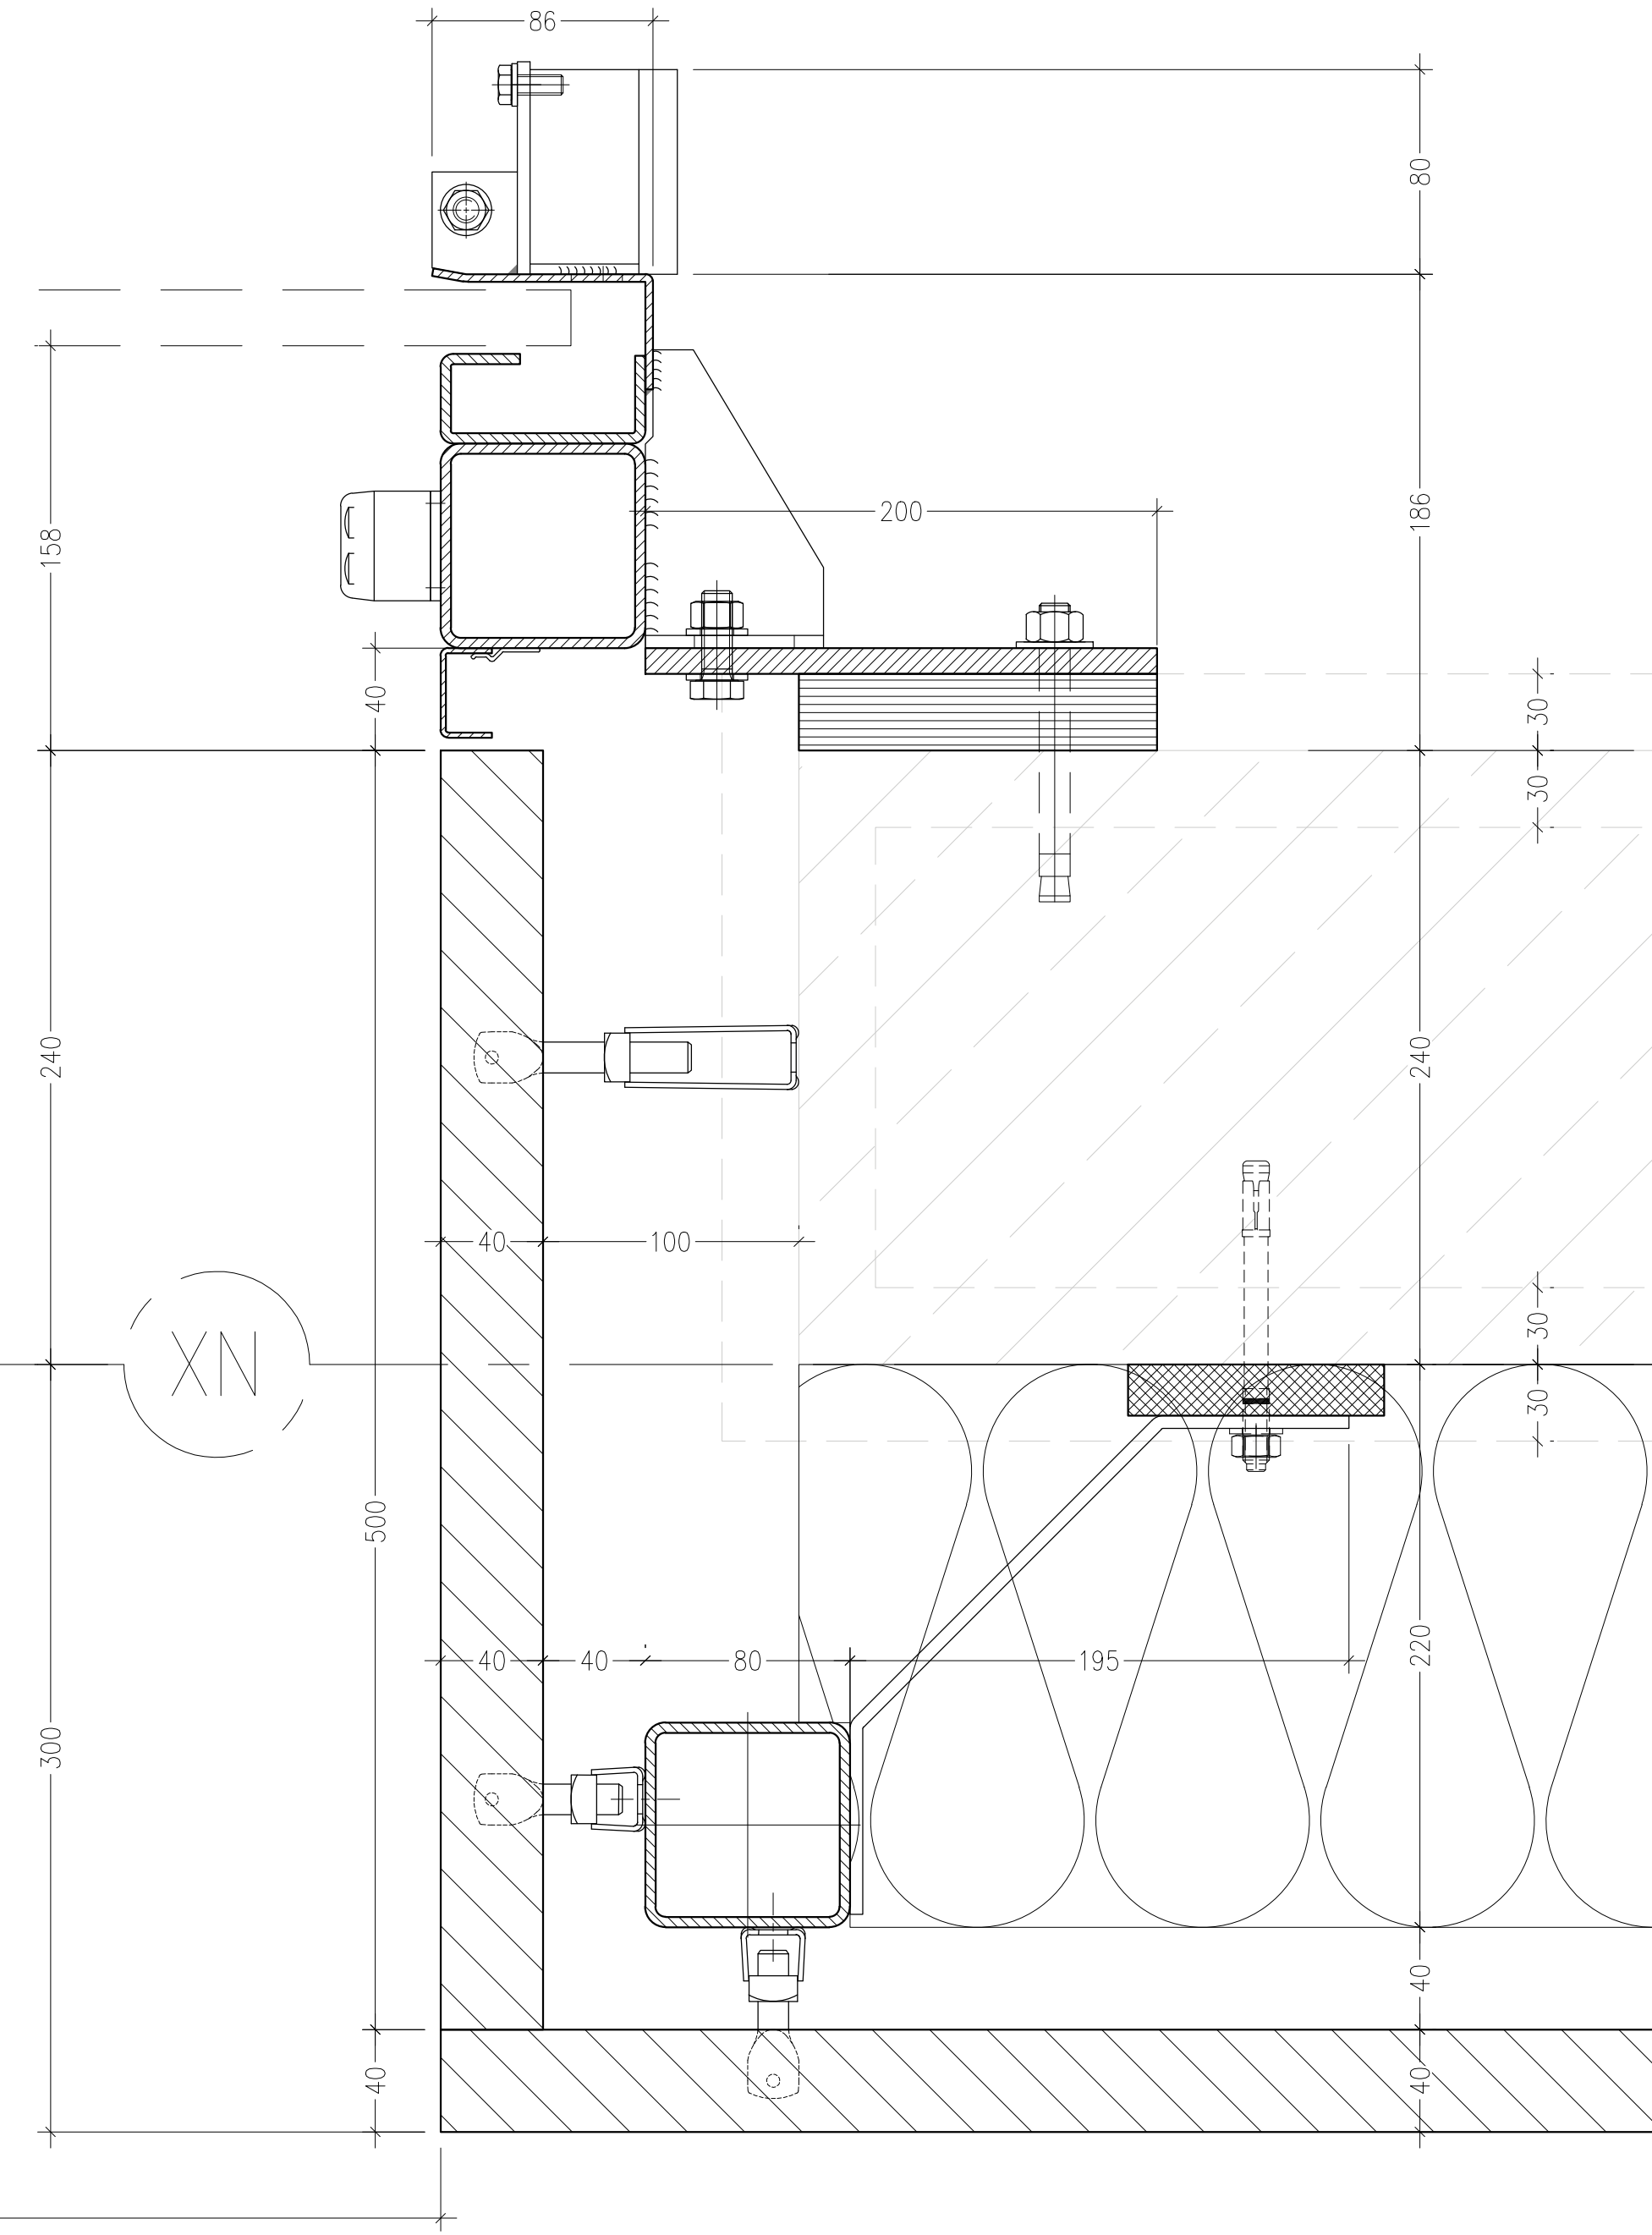


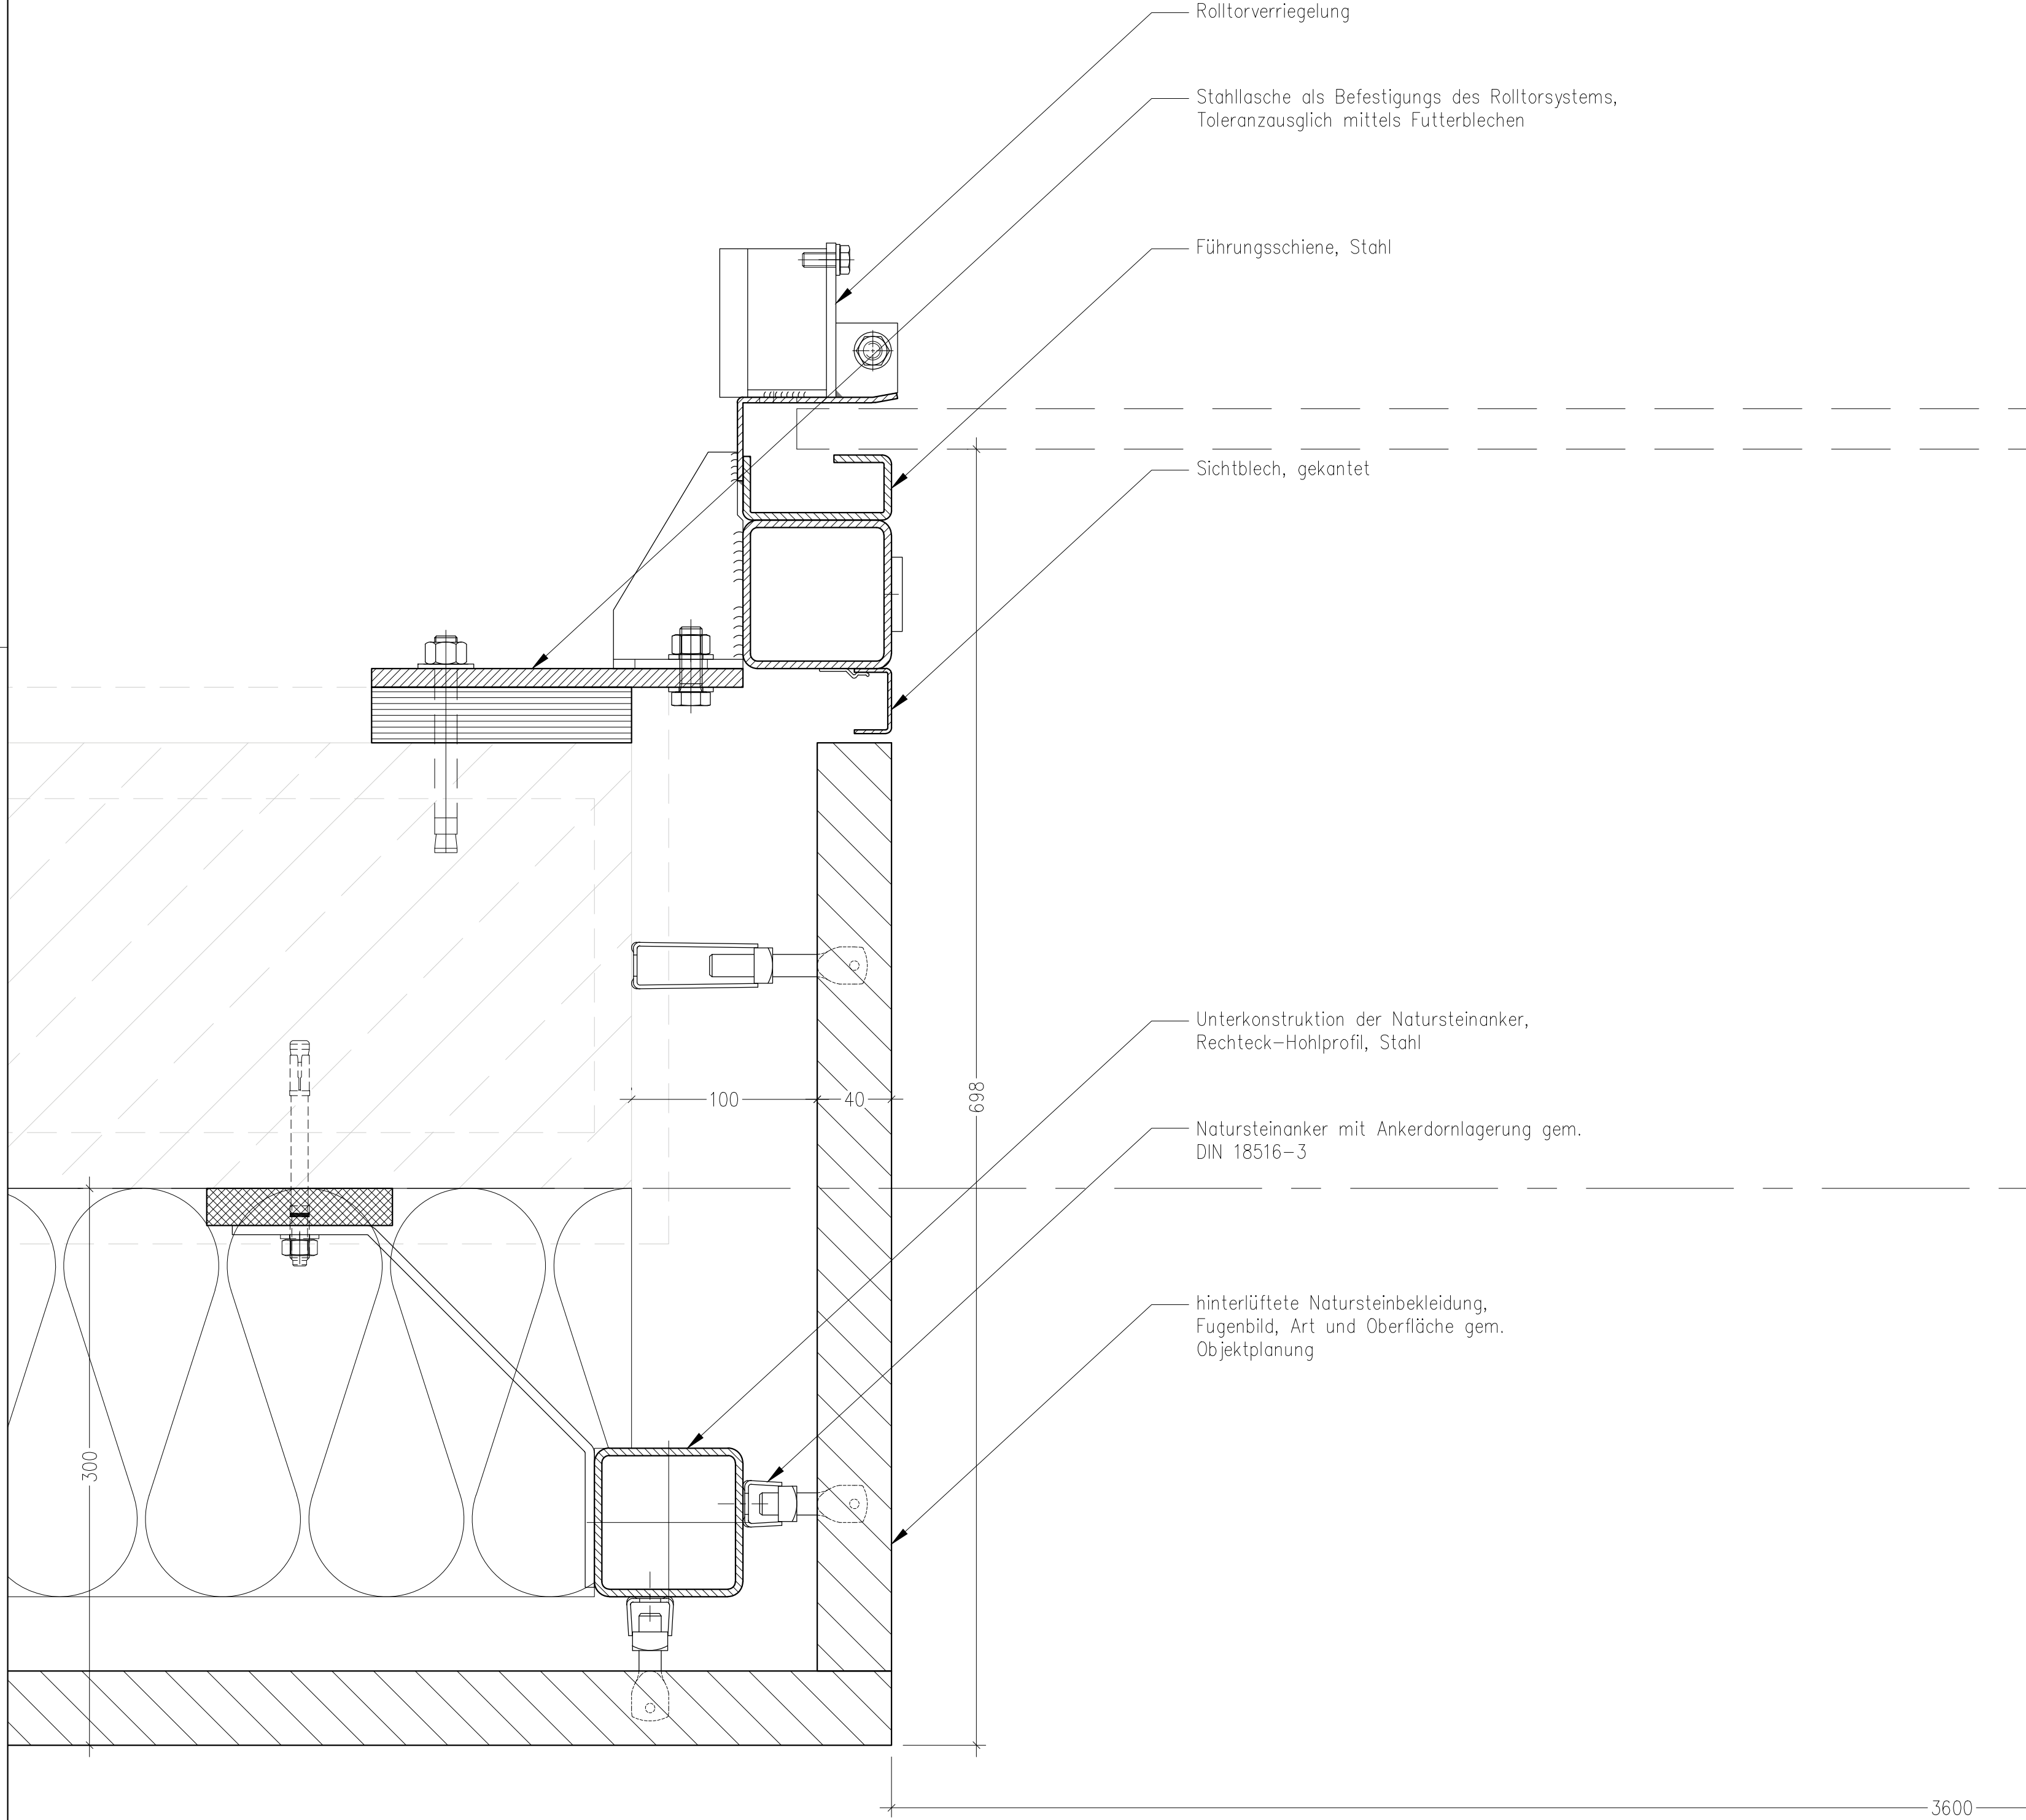

- Legende
- Aluminium
 - Stahl
 - Glas
 - Beton- Ort beton
 - Beton- Fertigteil, Werkstein
 - Naturstein
 - Dämmstoff (weich)
 - Dämmstoff (hart)
 - Holz, Vollholz
 - Holzwerkstoff
 - Kunststoff
 - Putz
 - Brandschutzplatte
 - nachrichtliche Darstellungen

30.02.2026	Abgabe Fassade: Erdgeschoss BTA, BTB, Naturstein, Fenster, Türen (Holz-Alu, Alu, Stahl); BTA Vordach Nord; BTA PR Fassade int., Türen und Fenster; BTA Alurum Dach; BTA Oberflächenschutz	A
Datum	Planersteller	Art der Änderung
Änderung		Index

Bundesanstalt für Immobilienaufgaben Bundesanstalt für Immobilienaufgaben Elisenstraße 55 10551 Berlin Telefon 030 410 1-0 Telefax 030 410 1-270	Bundesanstalt für Immobilienaufgaben Bundesanstalt für Immobilienaufgaben Elisenstraße 55 10551 Berlin Telefon 030 410 1-0 Telefax 030 410 1-270
--	--

34.70 ü. NN (DHHN2016) ± 0,00 m

Bundesamt für Bauwesen und Raumordnung
Referat BS II 3
Stelle des 17. Juni 112
10551 Berlin
Telefon 030 410 1-0
Telefax 030 410 1-270

09886-02	Baumaterial	Natur / Stahlblech / Legierungsboden
A1 841 x 594	Erweiterungsbau	BMUKV Stresemannstr. / Erna-Berger-Strasse 10117 Berlin
A03-665	Planwerk	BT A - EG Naturstein Fassade - H-Schnitt Tür TA_901 und _902 (Rolltor), seitlicher Anschluss / Führungsschiene

Objektplanung	Planisierung								
Objekt	Planung								
Objekt	Planung								

Objekt	Planisierung								
Objekt	Planung								
Objekt	Planung								