
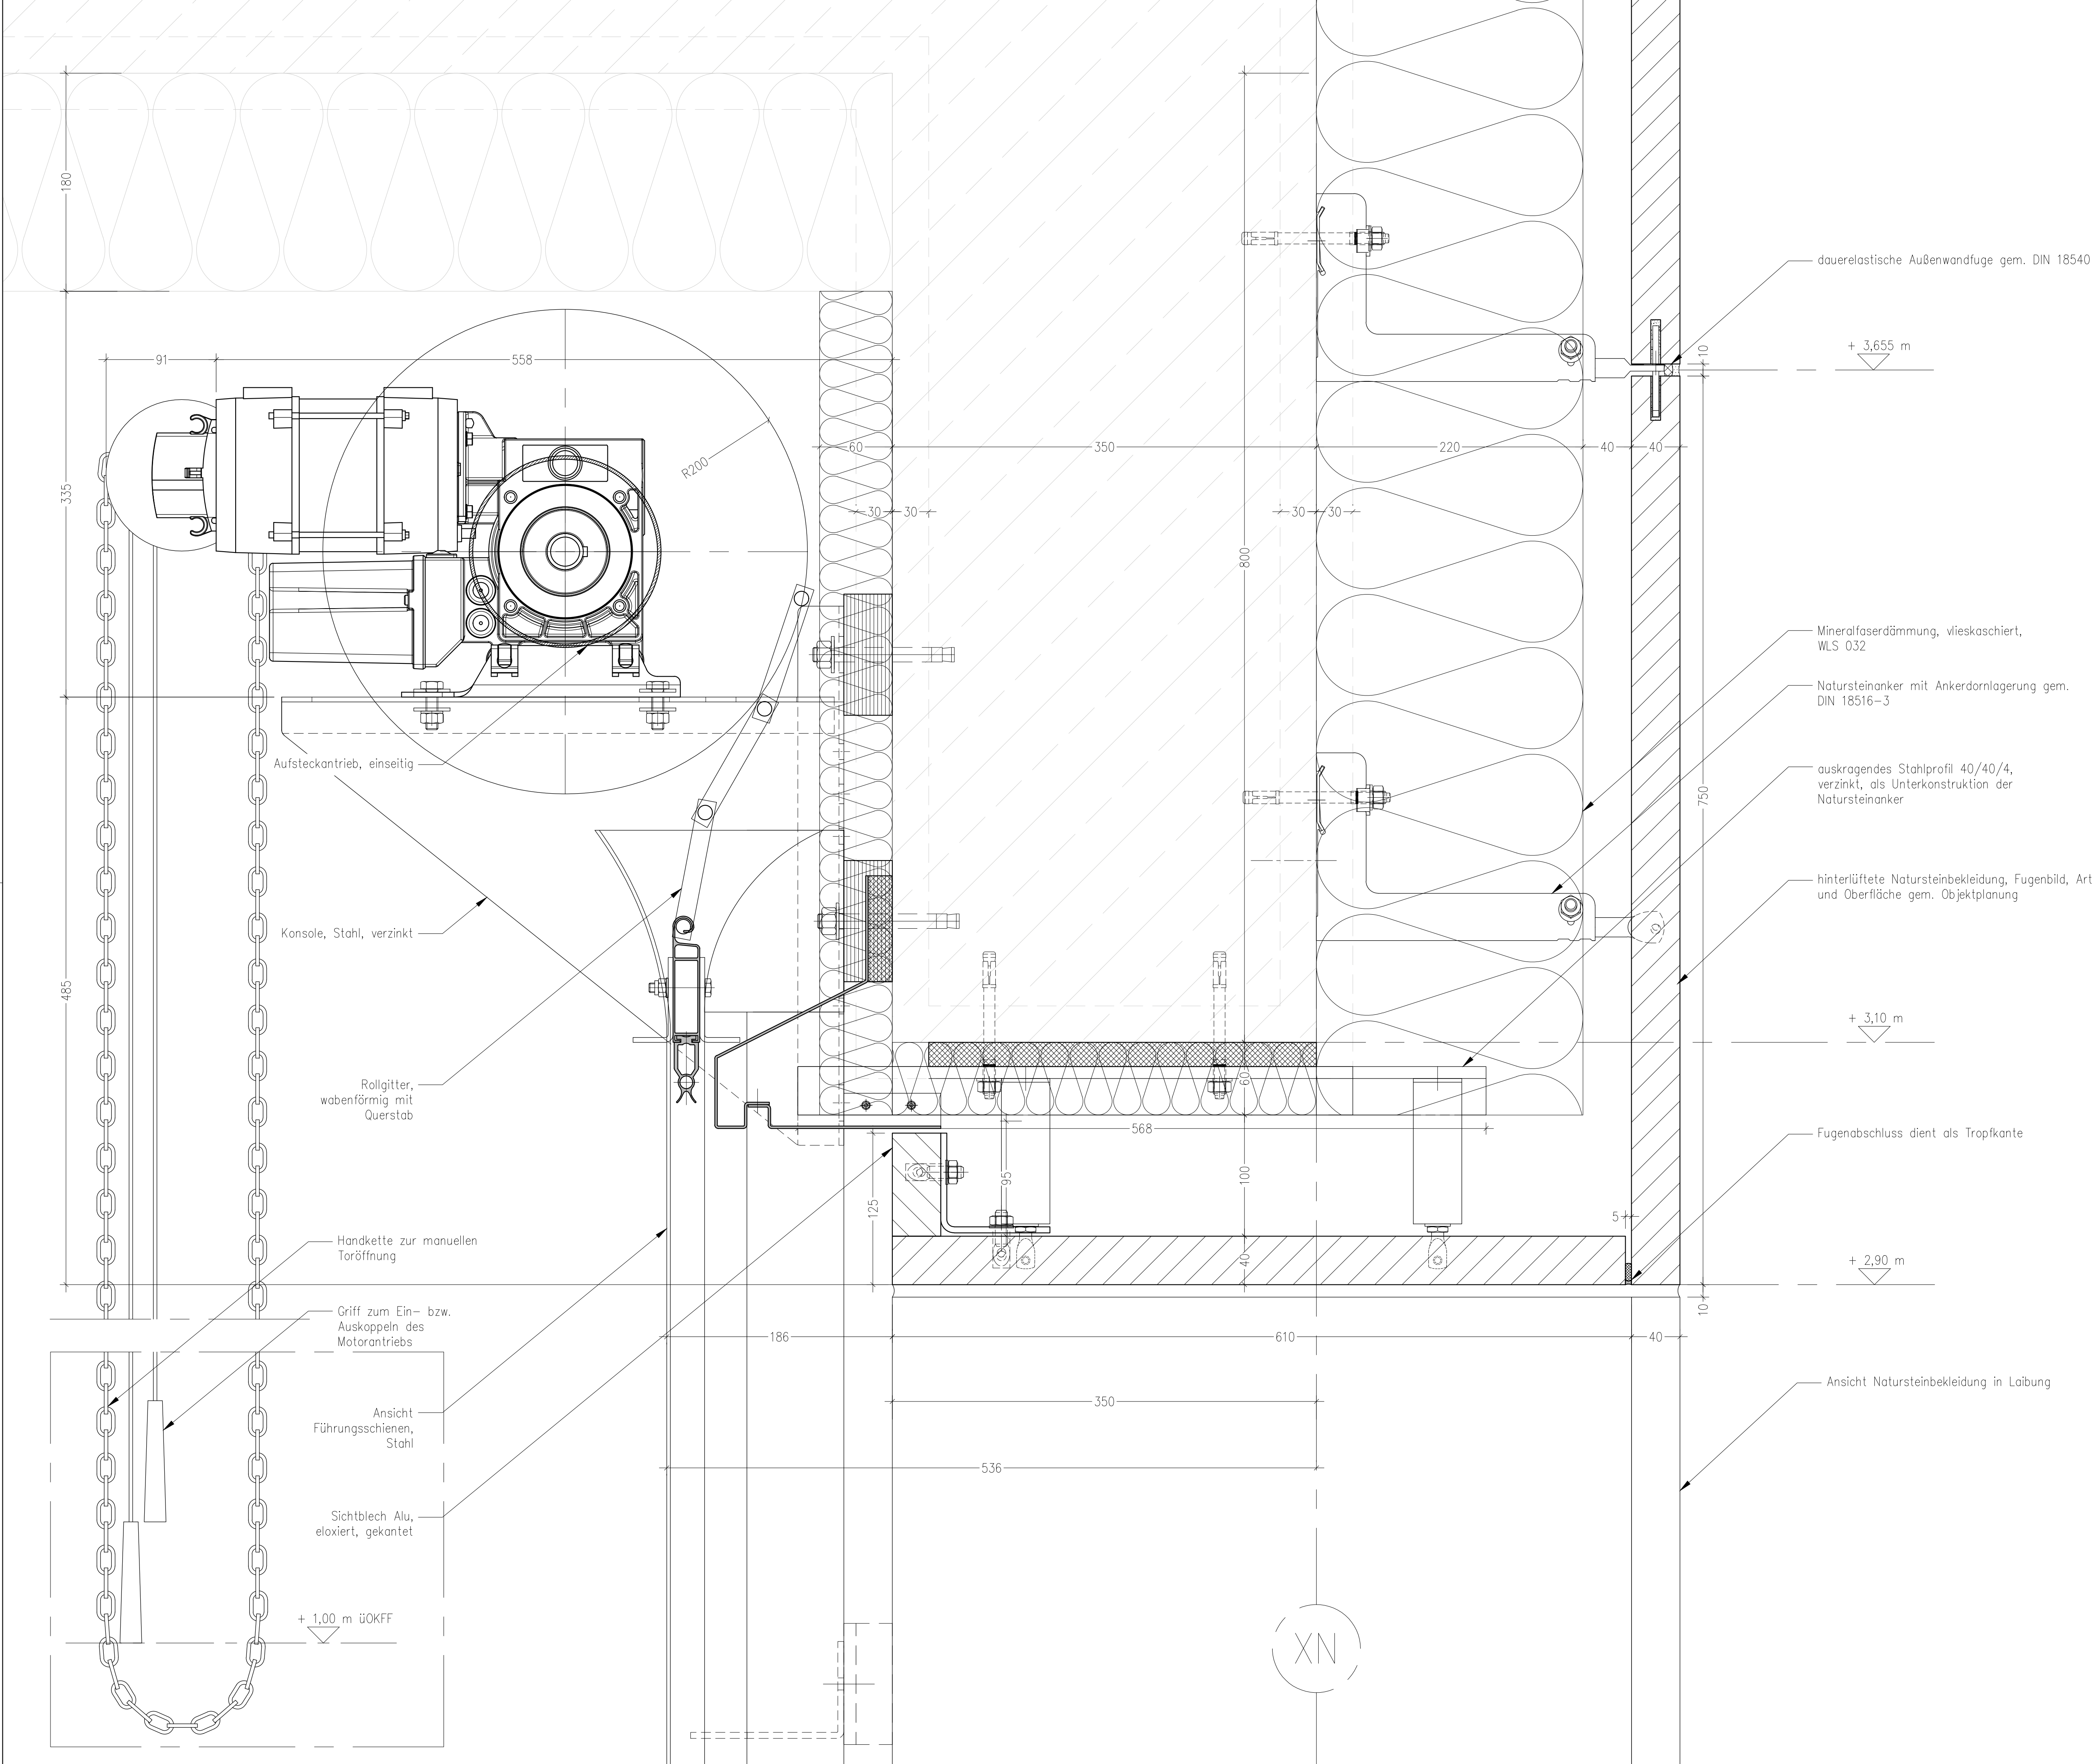
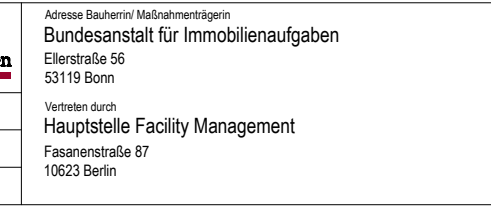


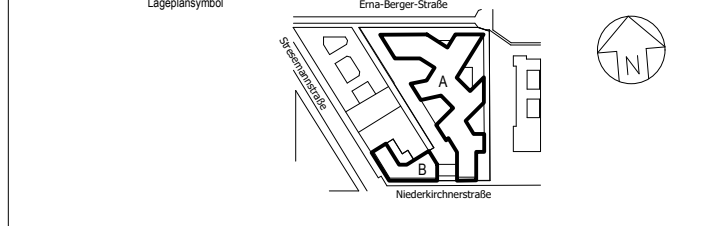

- Legende
- Aluminium
 - Stahl
 - Glas
 - Beton– Ort beton
 - Beton– Fertigteil, Werkstein
 - Naturstein
 - Dämmstoff (weich)
 - Dämmstoff (hart)
 - Holz, Vollholz
 - Holzwerkstoff
 - Kunststoff
 - Putz
 - Brandschutzplatte
 - nachrichtliche Darstellungen

30.02.2026	Abgabe Fassade: Erdgeschoss BTA, BTB, Naturstein, Fenster, Türen (Holz-Alu, Alu, Stahl); BTA Vorfach Nord; BTA PR-Fassade inkl. Türen und Fenster; BTA Alurum Dach; BTA Oberflächenschutz	A
Datum	Plansteller	Art der Änderung
Änderung		
 Bundesanstalt für Immobilienaufgaben Mahnstr. 56 10117 Berlin Telefon 030 18511-1401 Telefax 030 18511-1270	 Bundesanstalt für Immobilienaufgaben Mahnstr. 56 10117 Berlin Telefon 030 18511-1401 Telefax 030 18511-1270	
Legende		
		
34.70 ü. NN (DHHN2016) ± 0.00 m		
Verantwortungsbereich: Bundesamt für Bauwesen und Raumordnung Referat BS II 3 Stelle des 17. Juni 112 10117 Berlin Telefon 030 401-0 Telefax 030 401-1270		
Blatt-Nr. 05886-02 A1 841 x 594 Kontrollnummer A03-666 Verdichtungs- 1:2,5	Baumaterialien Erweiterungsbau BT A - EG Naturstein Fassade - V-Schnitt Tür TA_900 (Rolltor), Kopfbau	Nachr. / Gebäude / Legende BMUKV Stressemannstr. / Erna-Berger-Strasse 10117 Berlin
Gesamt Objektplanung		
Planung		
Fassade		
D10117STR EG00 A_300 RD 666 20260220 01v01 _PA		
MG		
AO		
Planung		
Plansteller		
Datei		
Geprüft		