
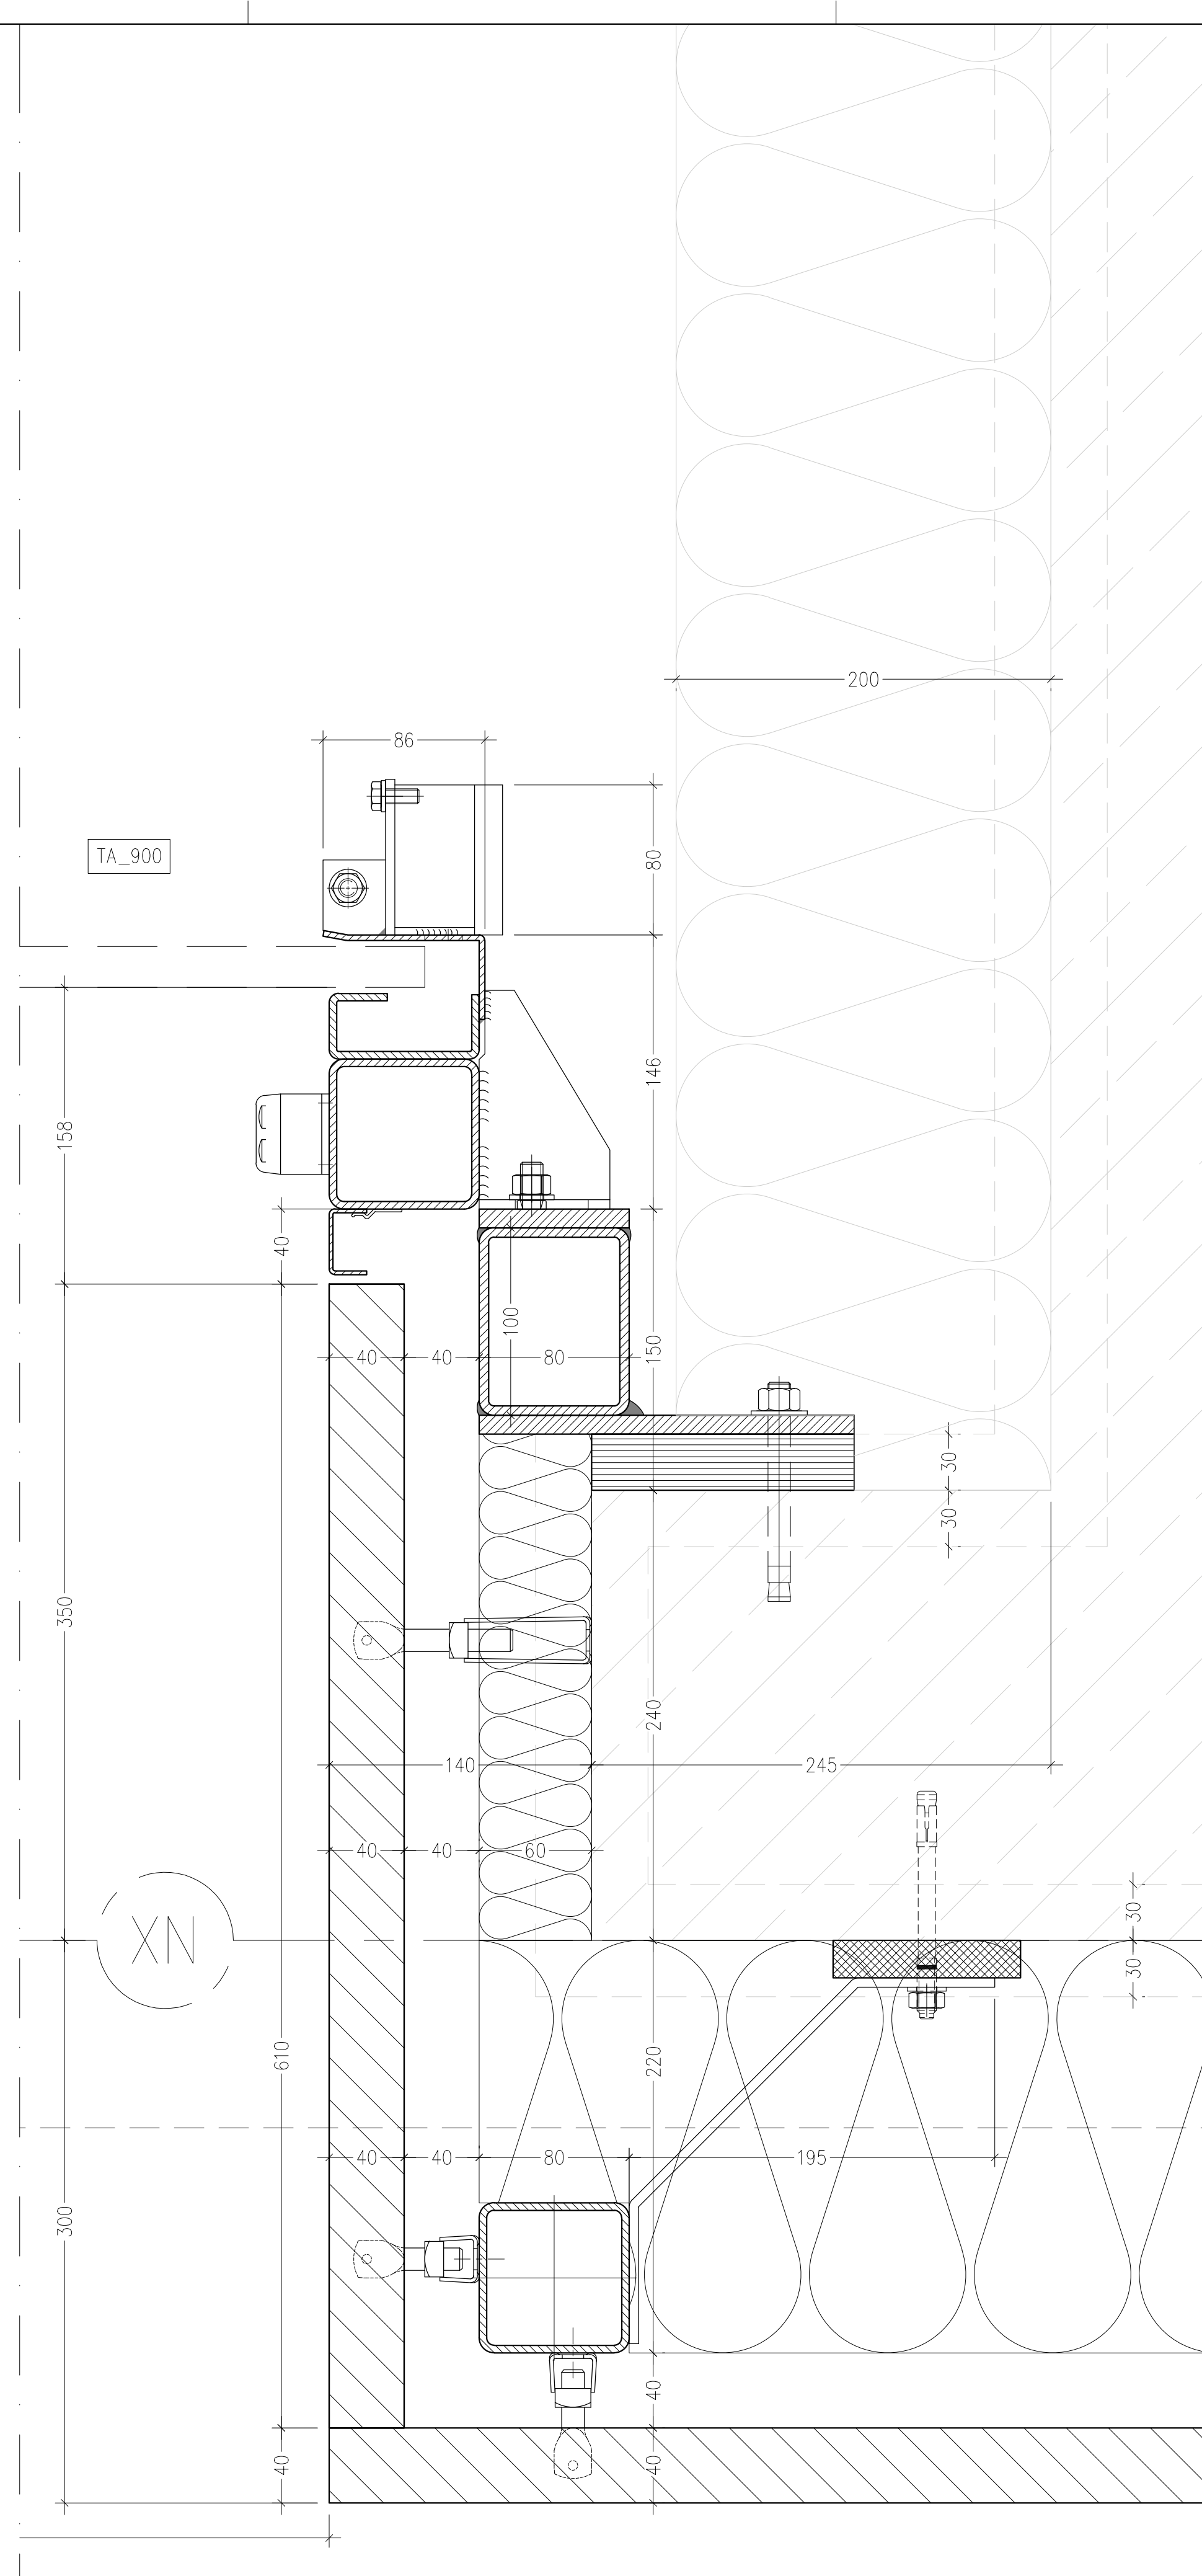
 
 
 
 
 
 


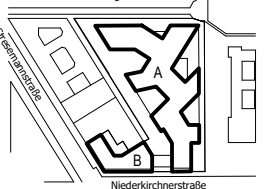

Legende

	Aluminium
	Stahl
	Glas
	Beton– Ortbeton
	Beton– Fertigteil, Werkstein
	Naturstein
	Dämmstoff (weich)
	Dämmstoff (hart)
	Holz, Vollholz
	Holzwerkstoff
	Kunststoff
	Putz
	Brandschutzplatte
	nachrichtliche Darstellungen

20.02.2008		Aufgabe Fassade: Erdgeschoss BTA, BTB, Naturstein; Fenster: Türen (Holz-Alu); Stahl; BTA Vordach Nord; BTA PR-Fassade inkl. Türen und Fenster; BTA Altum der BTA Oberliche Stiegeauslass	A
Datum	Plansteller	Auf der Änderung	Index
Änderung			
Bauherrin: Maßnahmenvorgaben  Bundesanstalt für Immobilienaufgaben BAfM-BM2011-A-01 Maßnahmennummer (PZ-Ebene) BAfM-BM2011-A-01 VZ-Nummer (Wirtschaftsbereich) 125511 Geldvermerk-ID 125511-G0001-A	Adressat: Bauherrin Maßnahmenvorgaben Bundesanstalt für Immobilienaufgaben Eisenstraße 55 20119 Berlin Vermerk durch: Hauptstelle Facility Management Fassadenstraße 87 10623 Berlin		
Lageplan/Schnitt			
34.70 ü. NNH (DHHN2016) ± 0,00 m			
Vorname Nachname (nachschickend) Baueinführer/Ebene			
Bundesamt für Bauwesen und Raumordnung Referat BS II.3 Stadte des 17. Juni 112 10623 Berlin Telefon 01860-1270			
BS HR 05886-02 Sonderantrag A1841 x 594	Baumteilung Erweiterungsbau	Nutzer / Gebäude / Liegenschaftsadresse BMUKN Stresemannstr. / Emsa-Berg-Straße 10117 Berlin	
Kostenrechnung Plan A03-467 Tas. 12.5	Plansteller BT A - EG Naturstein Fassade - H-Schnitt Tür TA_900 (Rolltür), seitlicher Anschluss / Führungsschiene		
Gewerk Opelplanung	Planänderung		
Ges.	Fazierung		
Gegensatz			
Gewerk FASSADE	Planänderung		
Tas. MG Quadrat AO	Plansteller D101173TR EG00 A 200 RD 667 20260220 _01+01 _PA		
Gewerk	Planänderung		
Ges.	Plansteller		
Gegensatz			