


Schnitt mittig der Traufe, Oberlicht B

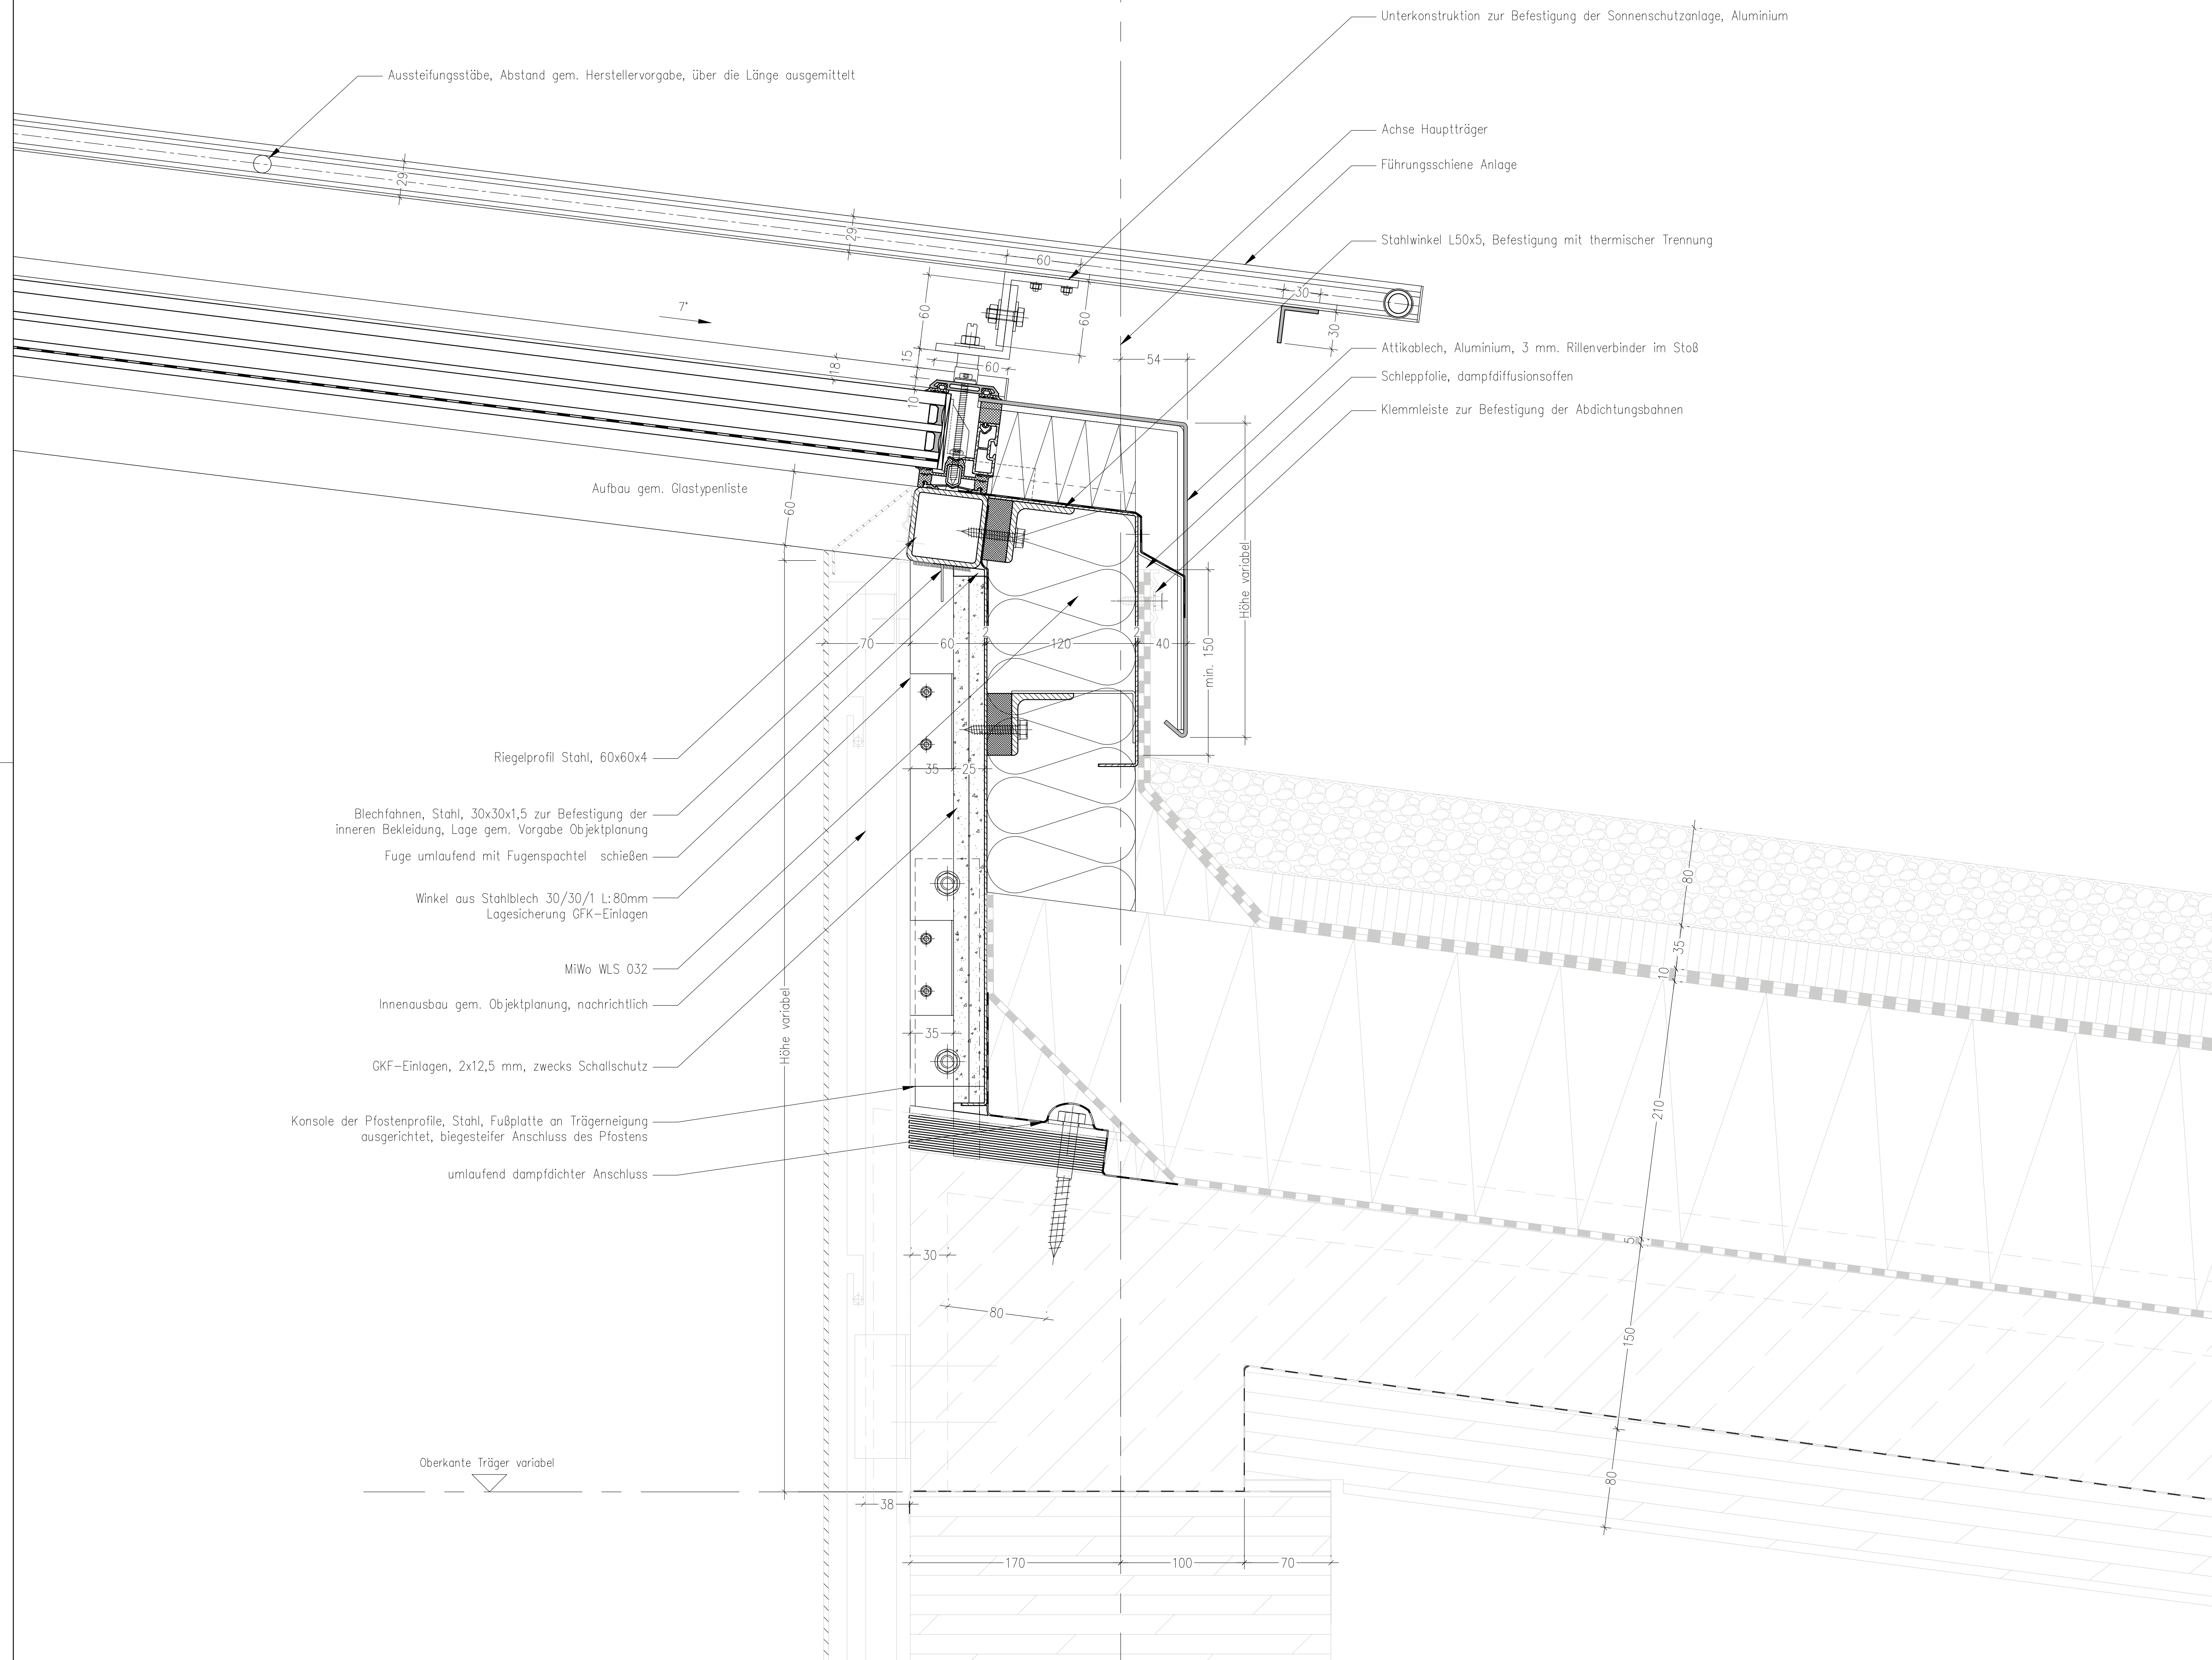

Legende

- | | |
|---|-------------------------------|
|  | Aluminium |
|  | Stahl |
|  | Glas |
|  | Beton – Ortbeton |
|  | Beton – Fertigteil, Werkstein |
|  | Naturstein |
|  | Dämmstoff (weich) |
|  | Dämmstoff (hart) |
|  | Holz, Vollholz |
|  | Holzwerkstoff |
|  | Kunststoff |
|  | Putz |
|  | Brandschutzplatte |
|  | nachrichtliche Darstellungen |

[illegible]