


Schnitt mittig des Firsts, Oberlicht B

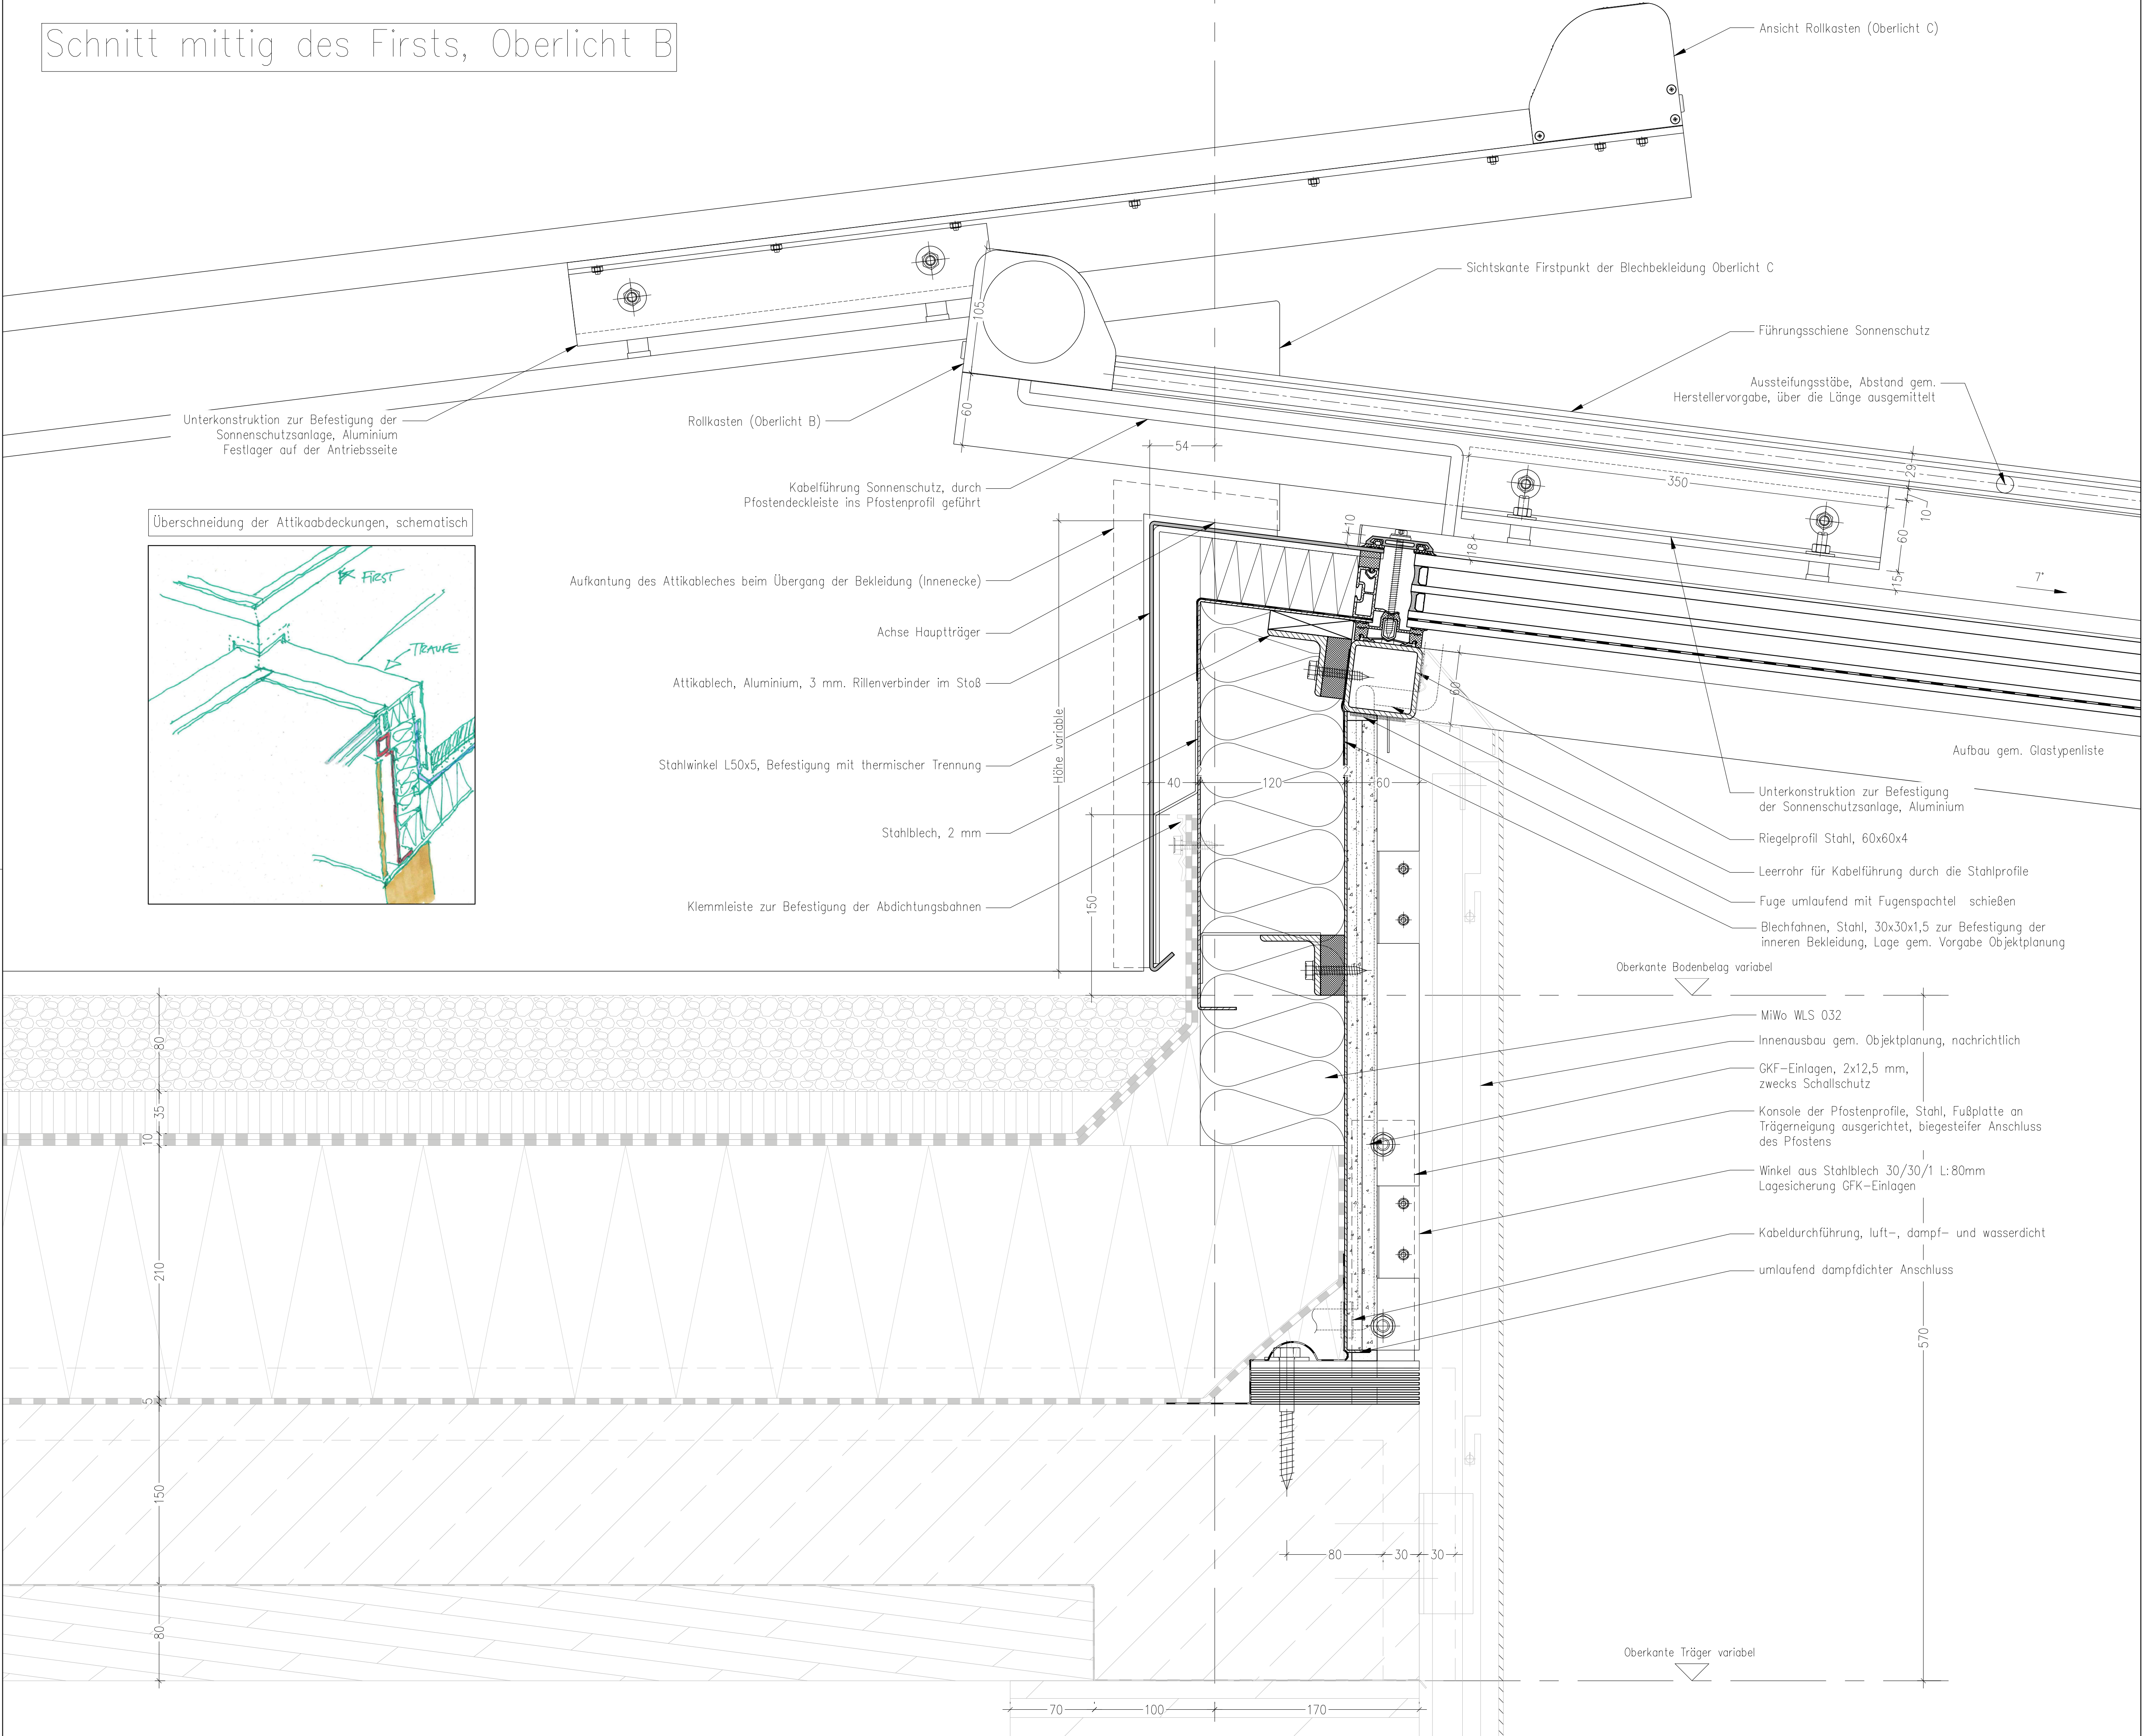

Legende

- Aluminium
- Stahl
- Glas
- Beton- Ort beton
- Beton- Fertigteil, Werkstein
- Naturstein
- Dämmstoff (weich)
- Dämmstoff (hart)
- Holz, Vollholz
- Holzwerkstoff
- Kunststoff
- Putz
- Brandschutzplatte
- nachrichtliche Darstellungen

30.02.2026	Abgabe Fassaden: Erdgeschoss BTA, BTB; Naturstein; Fenster: Türen (Holz-Alu, Alu, Stahl); BTA Vordach Nord; BTA PR-Fassade inkl. Türen und Fenster; BTA Alurum Dach; BTA Oberlichter Sitzungssaal	A
Datum	Planersteller	Art der Änderung
Änderung		Index
Bundesamt für Bauwesen und Raumordnung Referat BS II 3 Stelle des 17. Juni 112 10623 Berlin Telefon 030 451-1100 Telefax 030 451-1270		
Bauverfahren: A1 841 x 594 Erweiterungsbau A05-901 Verfahren: 1,2,5 Bauverfahren: BMUKV Stressemannstr. / Erna-Berger-Straße 10117 Berlin Planhaft: BT A - Oberlichter Sitzungssaal - V-Schnitt First, in Gefällrichtung FA_142		
Gesamt: FASSEADE D10117STR OG01A300 RD 901 20260220 01v01 PA		
