Schnitt mittig des östlichen Ortgangs, Oberlicht C

Ansichtskante Rollkasten (Oberlicht C)

Ansicht Unterkonstruktion der Befestigung der Sonnenschutz

Aufbau gem. Glastypenliste

Führungsschiene der Sonnenschutzsanlage

Riegelprofil Stahl, 60x60x4

Blechfahnen, Stahl, 30x30x1,5 zur Befestigung der inneren Bekleidung, Lage gem. Vorgabe Objektplanung

Fuge umlaufend mit Fugenspachtel schießen

Leerrohr für Kabelführung durch die Stahlprofile

Oberkante Bodenbelag variabel

MiWo WLS 032

Winkel aus Stahlblech 30/30/1 L:80mm Lagesicherung GFK-Einlagen

Innenausbau gem. Objektplanung, nachrichtlich

GKF-Einlagen, 2x12,5 mm, zwecks Schallschutz

Kabeldurchführung, , luft-, dampf- und wasserdicht

umlaufend dampfdichter Anschluss

Konsole der Pfostenprofile, Stahl, auf den Dachkonstruktion befestigt, Fußplatte an Trägerneigung ausgerichtet, biegesteifer Anschluss des Pfostens

OK Deckenplatte und Dachaufbau variabel

Oberkante Nebenträger variabel

Ansichtskante Firstpunkt der Blechbekleidung Oberlicht C

Ansichtskante Rollkasten (Oberlicht B)

Blechoberkante folgt dem Verlauf des Bodenbelags

Ansicht Unterkonstruktion der Befestigung der Sonnenschutz

Schleppfolie, dampfdiffusionsoffen

Stahlwinkel L50x5, Befestigung mit thermischer Trennung

Attikablech, Aluminium, 3 mm. Rillenverbinder im Stoß

Stahlblech, 2 mm

Klemmleiste zur Befestigung der Abdichtungsbahnen

Bodenaufbau nachrichtlich

Höhe variabel

Höhe variabel

60 | 166 | 18 | 50 | 60 | 70 | 60 | 120 | 40 | 25 | 150 | 80 | 35 | 10 | 210 | 5 | 150 | 80 | 90 | 660 | 170

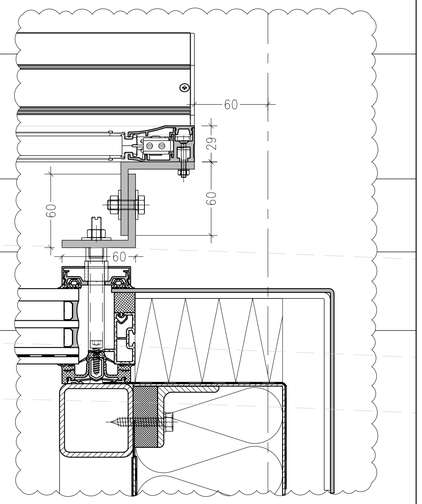

Schnitt 902.1 – Befestigung der Verdunklungsanlage

Legende

- Aluminium
- Stahl
- Glas
- Beton– Ortbeton
- Beton– Fertigteil, Werkstein
- Naturstein
- Dämmstoff (weich)
- Dämmstoff (hart)
- Holz, Vollholz
- Holzwerkstoff
- Kunststoff
- Putz
- Brandschutzplatte
- nachrichtliche Darstellungen

Datum	Planersteller	Art der Änderung	Index
20.02.2026		Abgabe Fassade: Erdgeschoss BTA; BTB: Naturstein, Fenster, Türen, (Holz-Alu, Alu, Stahl); BTA Vorzach Nord; BTA PR-Fassade mit. Türen und Fenster; BTA Atrium Dach; BTA Oberlichte Sitzungssaal	A

Änderung

Bauherrin/ Maßnahmenträgerin: Bundesanstalt für Immobilienaufgaben

Maßnahmennummer (PS-Element): BA-BE126511-A01

WE-Nummer (Wirtschaftseinheit): 126511

Gebäudeteil-ID: 126511-00001-A

Adresse Bauherrin/ Maßnahmenträgerin:
Bundesanstalt für Immobilienaufgaben
Ellenstraße 56
53119 Bonn

Vertreten durch:
Hauptstelle Facility Management
Fasanenstraße 87
10623 Berlin

Lageplansymbol

Erma-Berger-Straße

Neubau Innenstadtkaserne

N

34.70 ü. NHN (DHHN2016) = ± 0,00 m

Vertreter Bauherr (baufachlich)/ Bauausführende Ebene

Bundesamt für Bauwesen und Raumordnung
Referat BS II 3

Straße des 17. Juni 112
10623 Berlin
Telefon 018 401-0
Telefax 018401-1270

BR-NR. 05886-02	Baumaßnahme: Erweiterungsbau	Nutzer / Gebäude- / Liegenschaftsadresse: BMUKN Stresemannstr. / Erma-Berger-Straße 10117 Berlin
Blattgröße: A1 841 x 594		
Kurzbezeichnung Plan: A05-902	Planinhalt: BT A - Oberlichter Sitzungssaal - V-Schnitt Fußpunkt und Ortgang / seitlicher Abschluss, quer zum Gefälle + RWA FA_142	
Maßstab: 1:2,5		

Gewerk: Objektplanung	Plancodierung
Gez.:	Planung
Geprüft:	

Gewerk: FASSADE	Plancodierung: D10117STR |OG01|A|900_| RD |902_|20260220|_|01v01|-|_PA
Gez.: MG	Planersteller
Geprüft: AO	

Gewerk	Plancodierung
Gez.:	Planersteller
Geprüft:	