


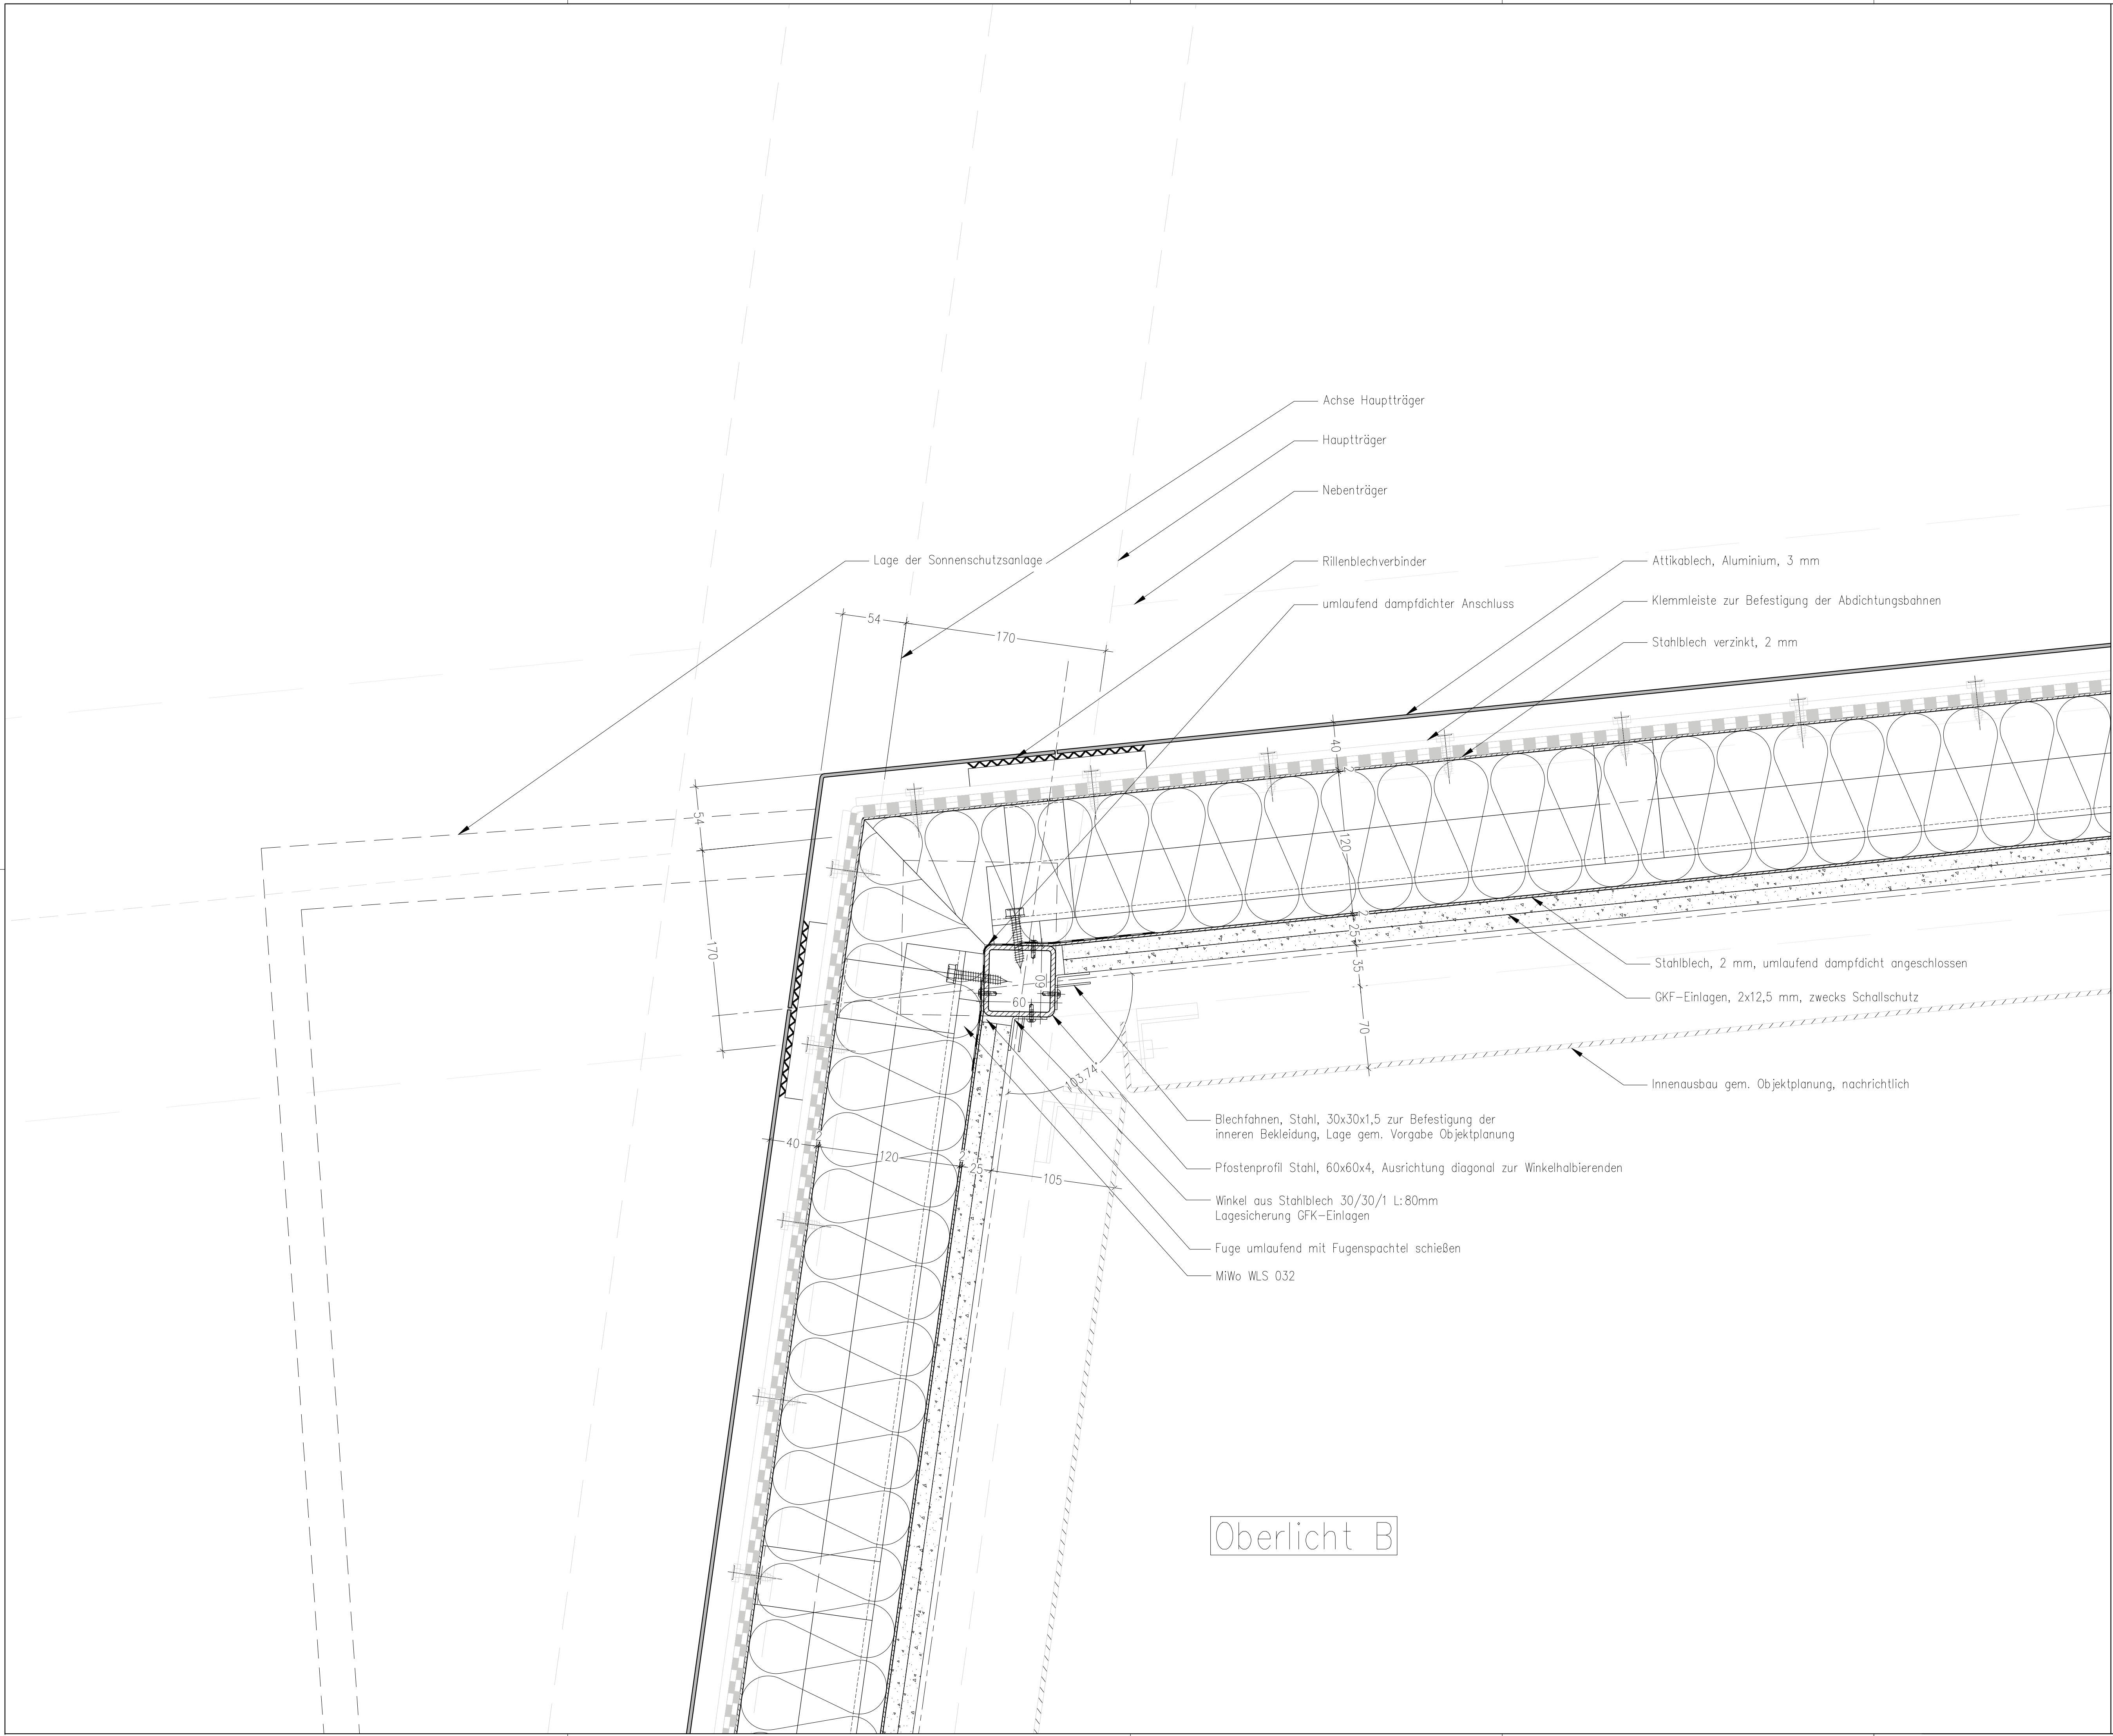

- Legende
- Aluminium
 - Stahl
 - Glas
 - Beton- Ort beton
 - Beton- Fertigteil, Werkstein
 - Naturstein
 - Dämmstoff (weich)
 - Dämmstoff (hart)
 - Holz, Vollholz
 - Holzwerkstoff
 - Kunststoff
 - Putz
 - Brandschutzplatte
 - nachrichtliche Darstellungen

30.02.2026	Abgabe Fassade: Erdgeschoss BTA, BTB; Naturstein; Fenster, Türen; (Holz-Alu, Alu, Stahl); BTA Vordach Nord; BTA PR-Fassade inkl. Türen und Fenster; BTA Alurum Dach; BTA Oberlichter Sitzungssaal	A
Datum	Planersteller	Art der Änderung
Änderung		Index

Bundesanstalt für Immobilienaufgaben Mahnstrasse 56 10623 Berlin Telefon 030 451-1270 Telefax 030 451-1270	Bundesanstalt für Immobilienaufgaben Eisenstraße 56 10623 Berlin Telefon 030 451-1270 Telefax 030 451-1270
---	---

34.70 ü. NN (DHHN2016) ± 0.00 m

Bundesamt für Bauwesen und Raumordnung
Referat BS II 3
Stelle des 17. Juni 112
10623 Berlin
Telefon 030 451-1270
Telefax 030 451-1270

03-01-01 05886-02 A1 841 x 594 Kurzbeschreibung A05-903 Verfahren 1:2,5	Baumaterialien Erweiterungsbau BT A - Oberlichter Sitzungssaal - H-Schnitt Außenecke FA_142
---	---

Gesamt Objektplanung	Planstellung
Verf.	Planung
Geprüft	

Gesamt FASSADE	Planstellung
Verf.	Planung
Geprüft	

Gesamt Objektplanung	Planstellung
Verf.	Planung
Geprüft	