

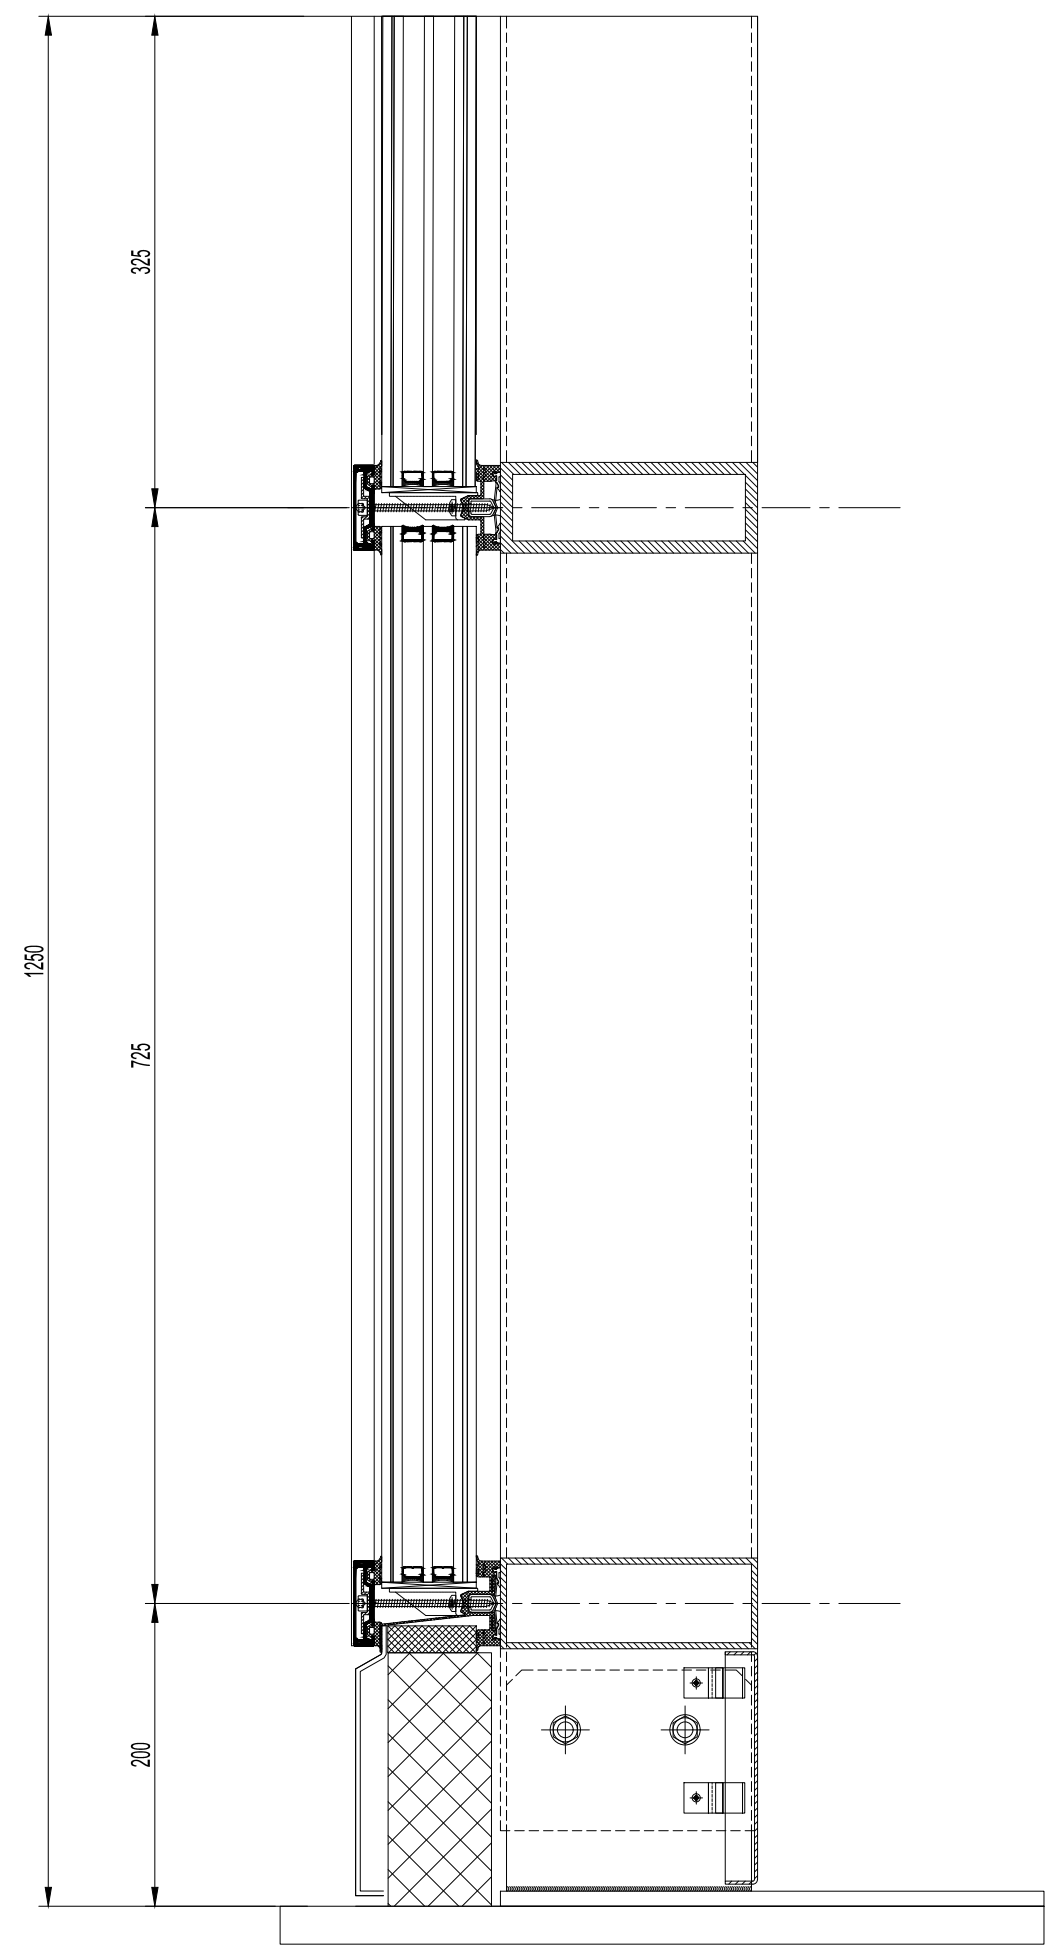


BT A - Pfosten Riegel Fassade, Eingang Süd
Baumuster

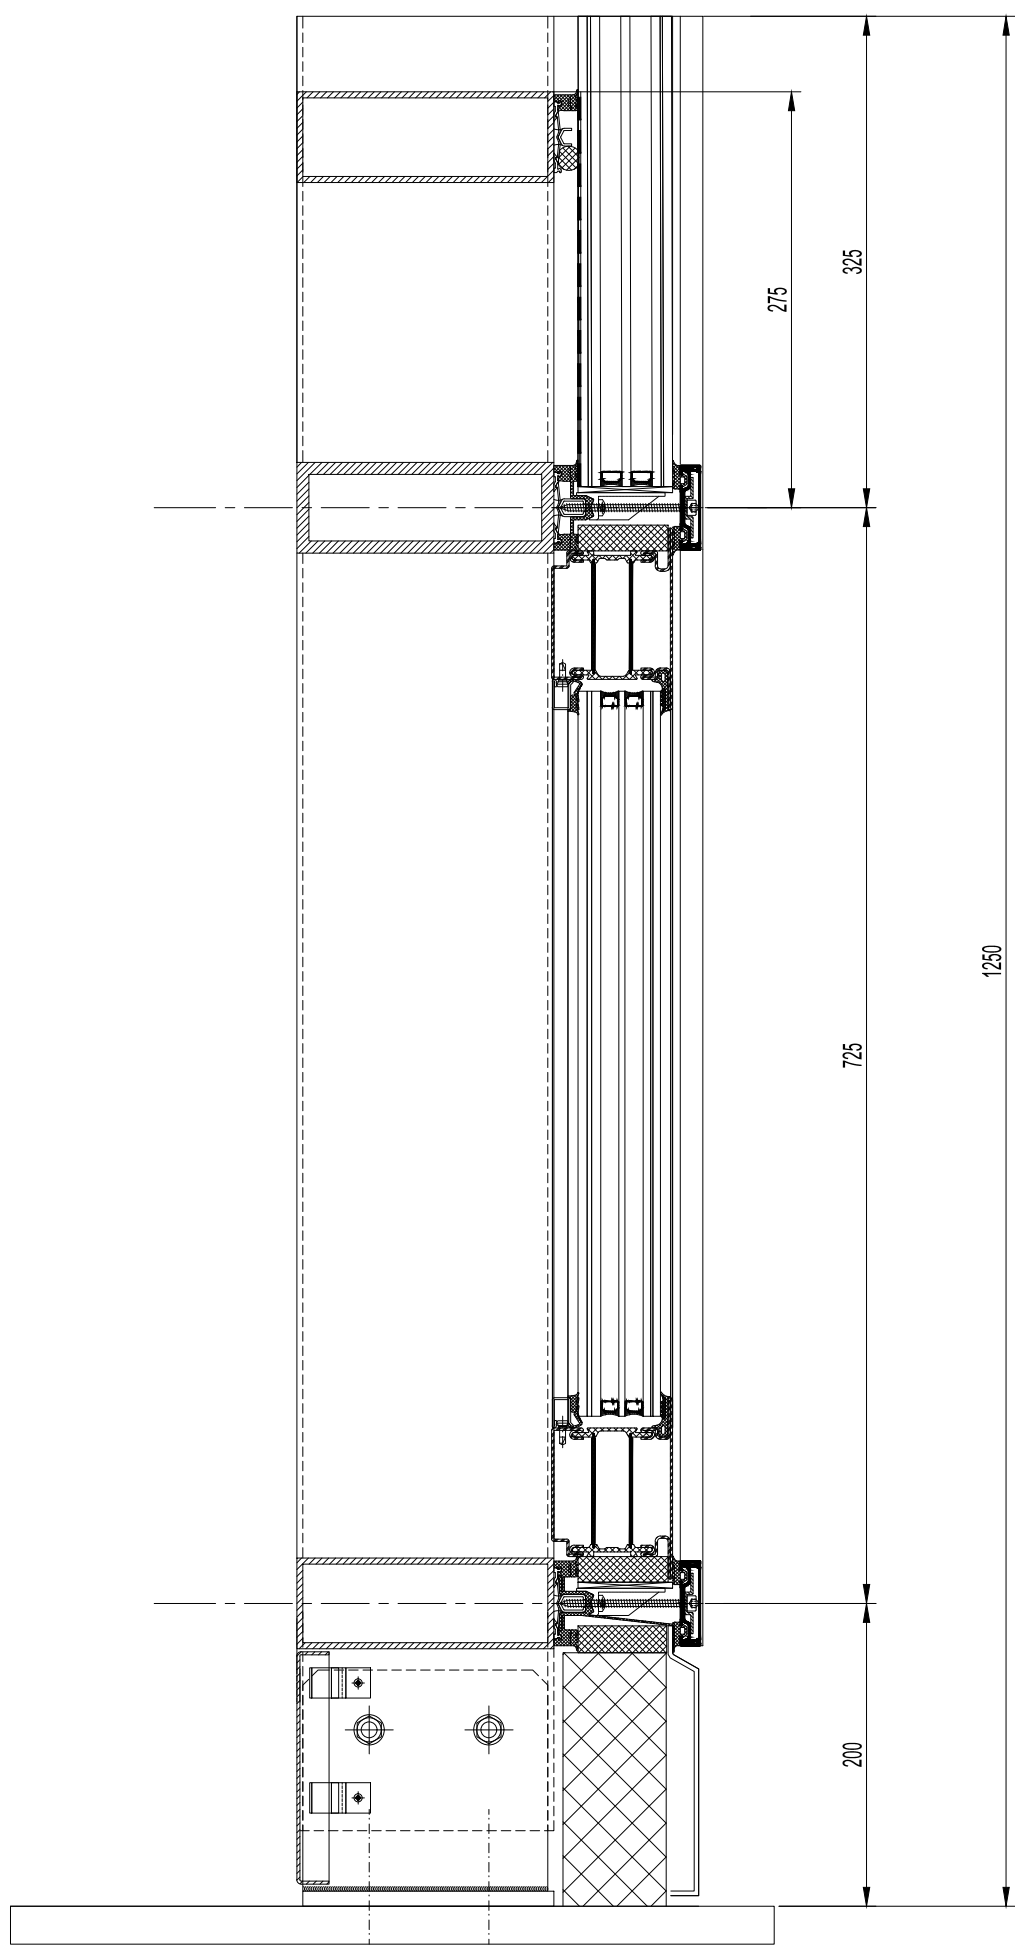

VSchnitt A-A

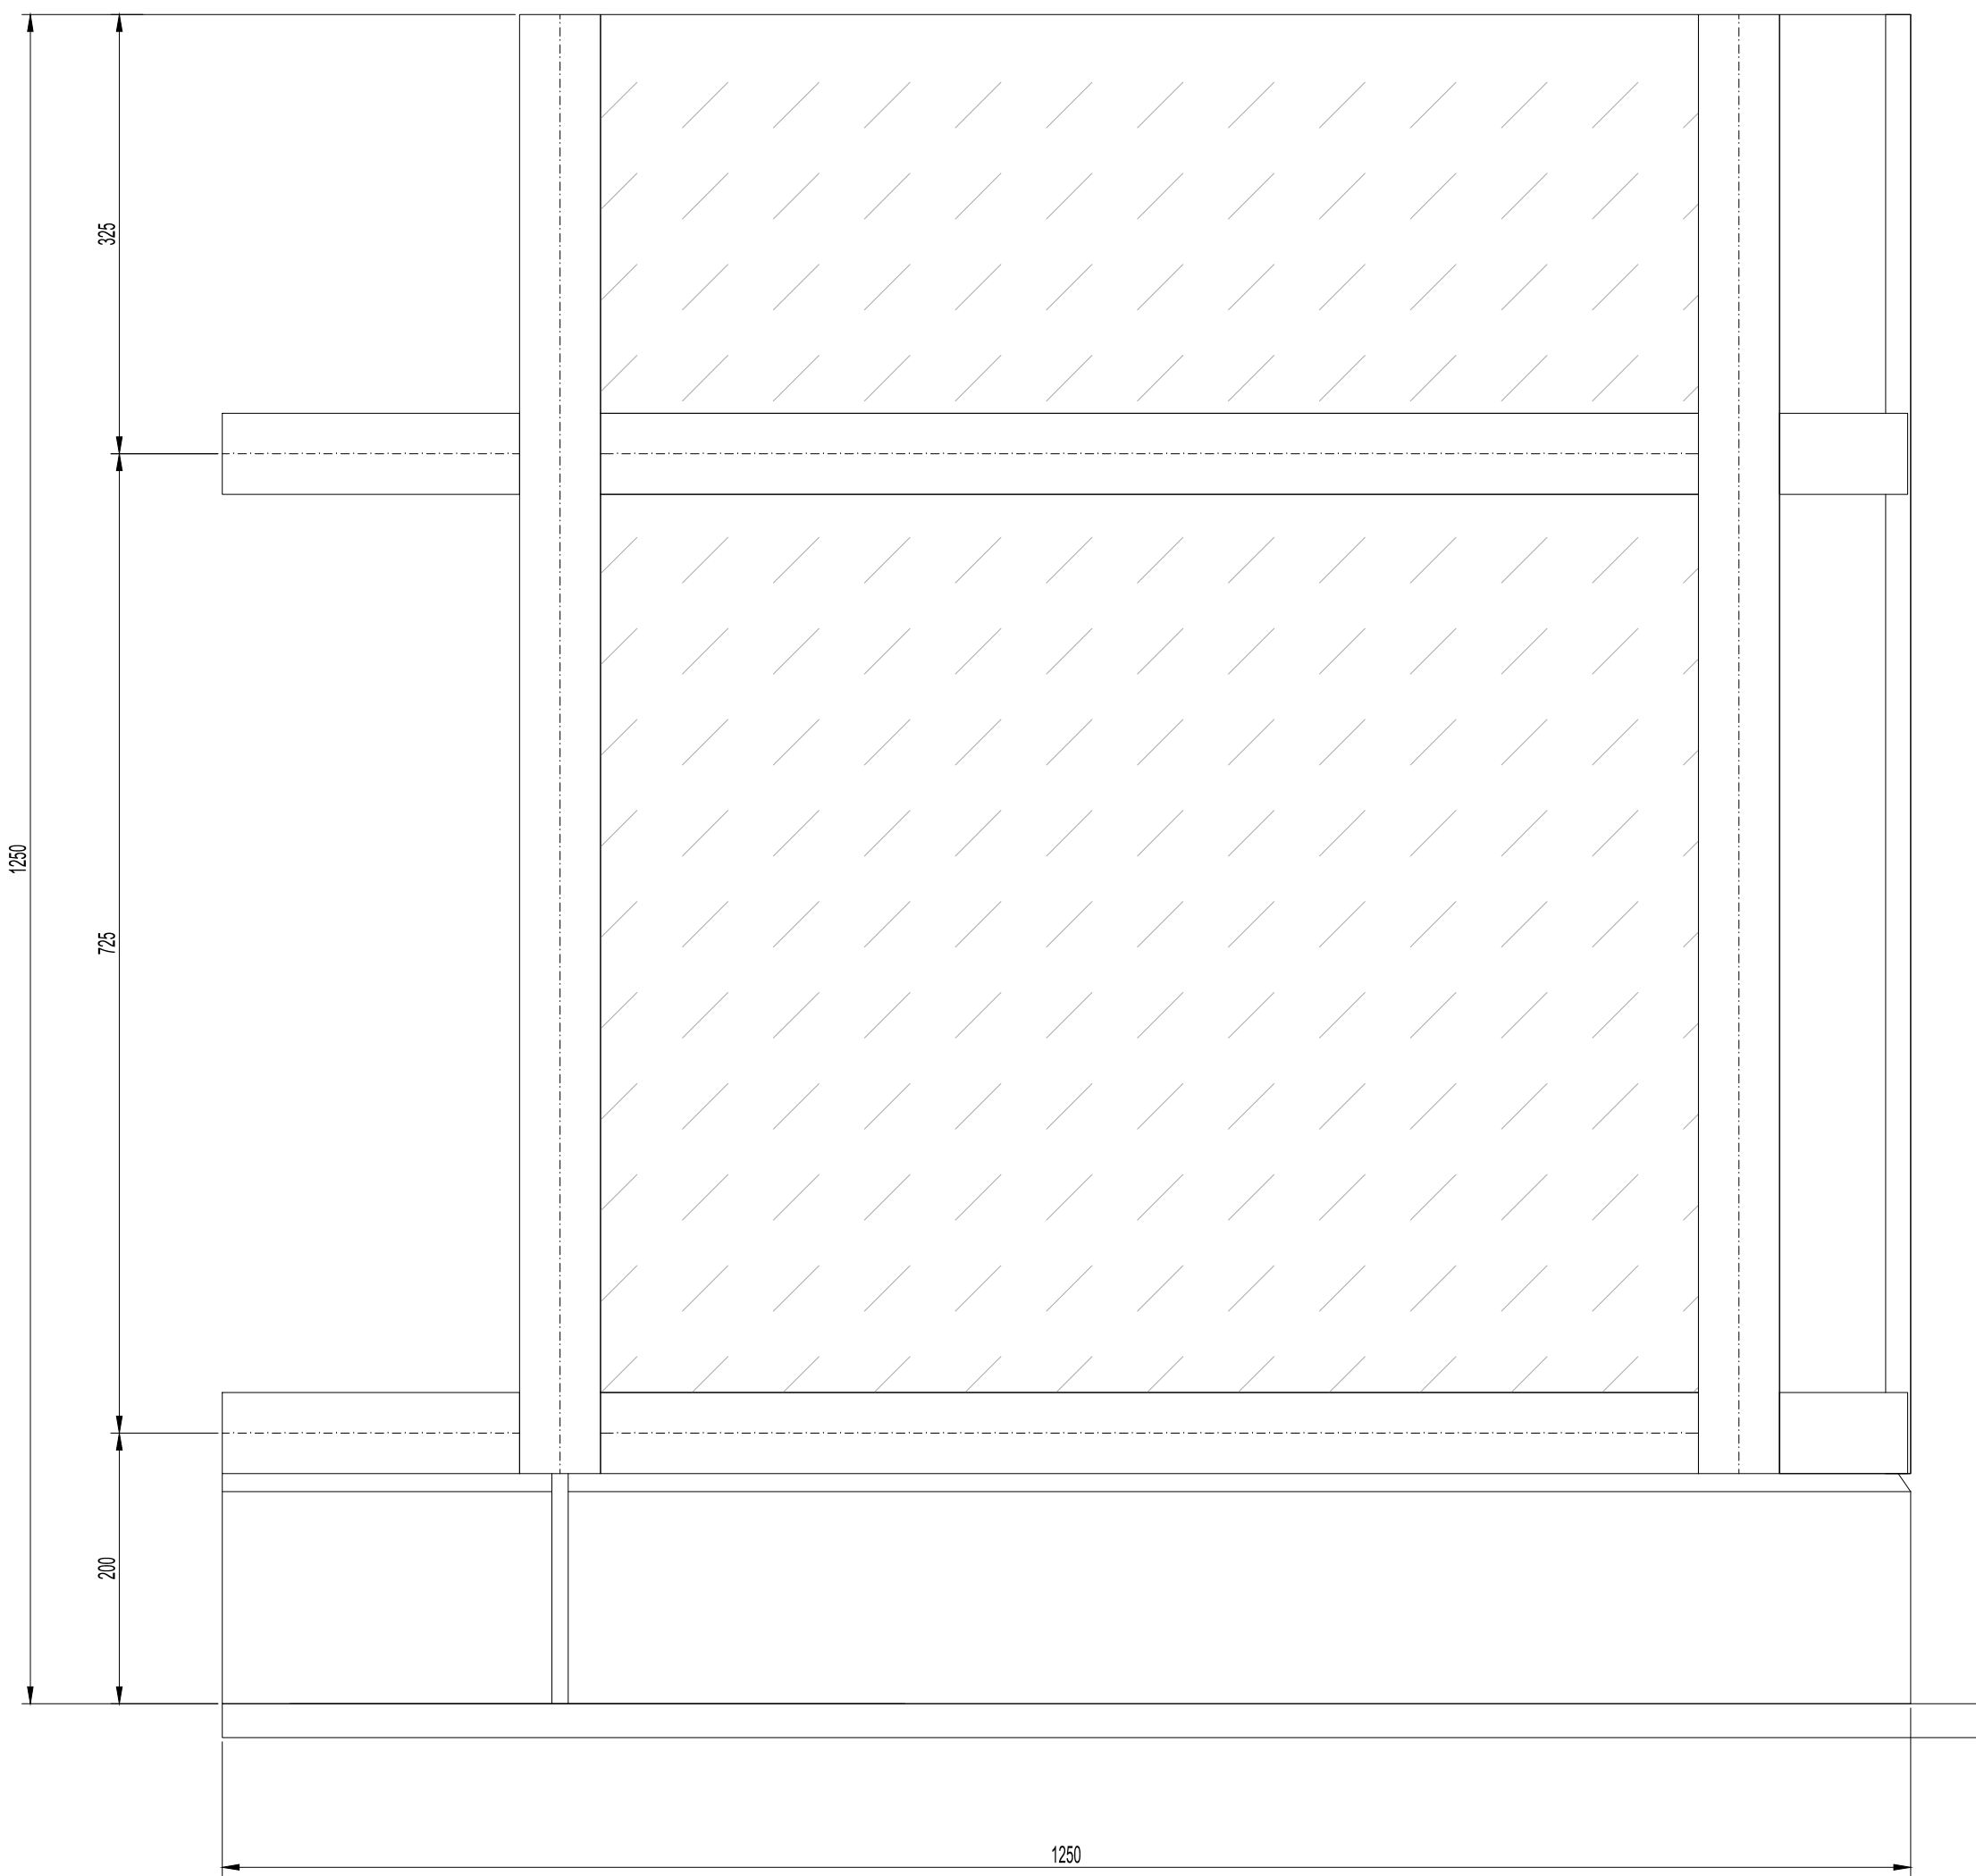


VSchnitt B-B

Stahl-Pfostenprofil	nasslackiert, Farbton in Anlehnung an Eloxal E6/C33
Stahl-Eckpfosten	nasslackiert, Farbton in Anlehnung an Eloxal E6/C33
Stahl-Riegel	nasslackiert, Farbton in Anlehnung an Eloxal E6/C33
Stahl-Riegel (kissing)	nasslackiert, Farbton in Anlehnung an Eloxal E6/C33
Alu-Deckschale	Eloxal E6/C33 oder nasslackiert im gleichen System, wie die Stahlbauteile
Alu-Panelblech / Sockelblech Außen	Eloxal E6/C33 oder nasslackiert im gleichen System, wie die Stahlbauteile
Stahlblech Innen	nasslackiert, Farbton in Anlehnung an Eloxal E6/C33
Stahl-Rahmenprofile als Einsetzelement	nasslackiert, seidenmatt, Farbton in Anlehnung an Eloxal E6/C33
Glastyp GT 01	P6B mit Vogelschutz
Glastyp GT 09	P6B, Siebdruck innen RAL 9005


Die dargestellte Kopplungen von Pfosten und Riegelprofile sind 1:1 zu bemustern.

HSchnitt C-C

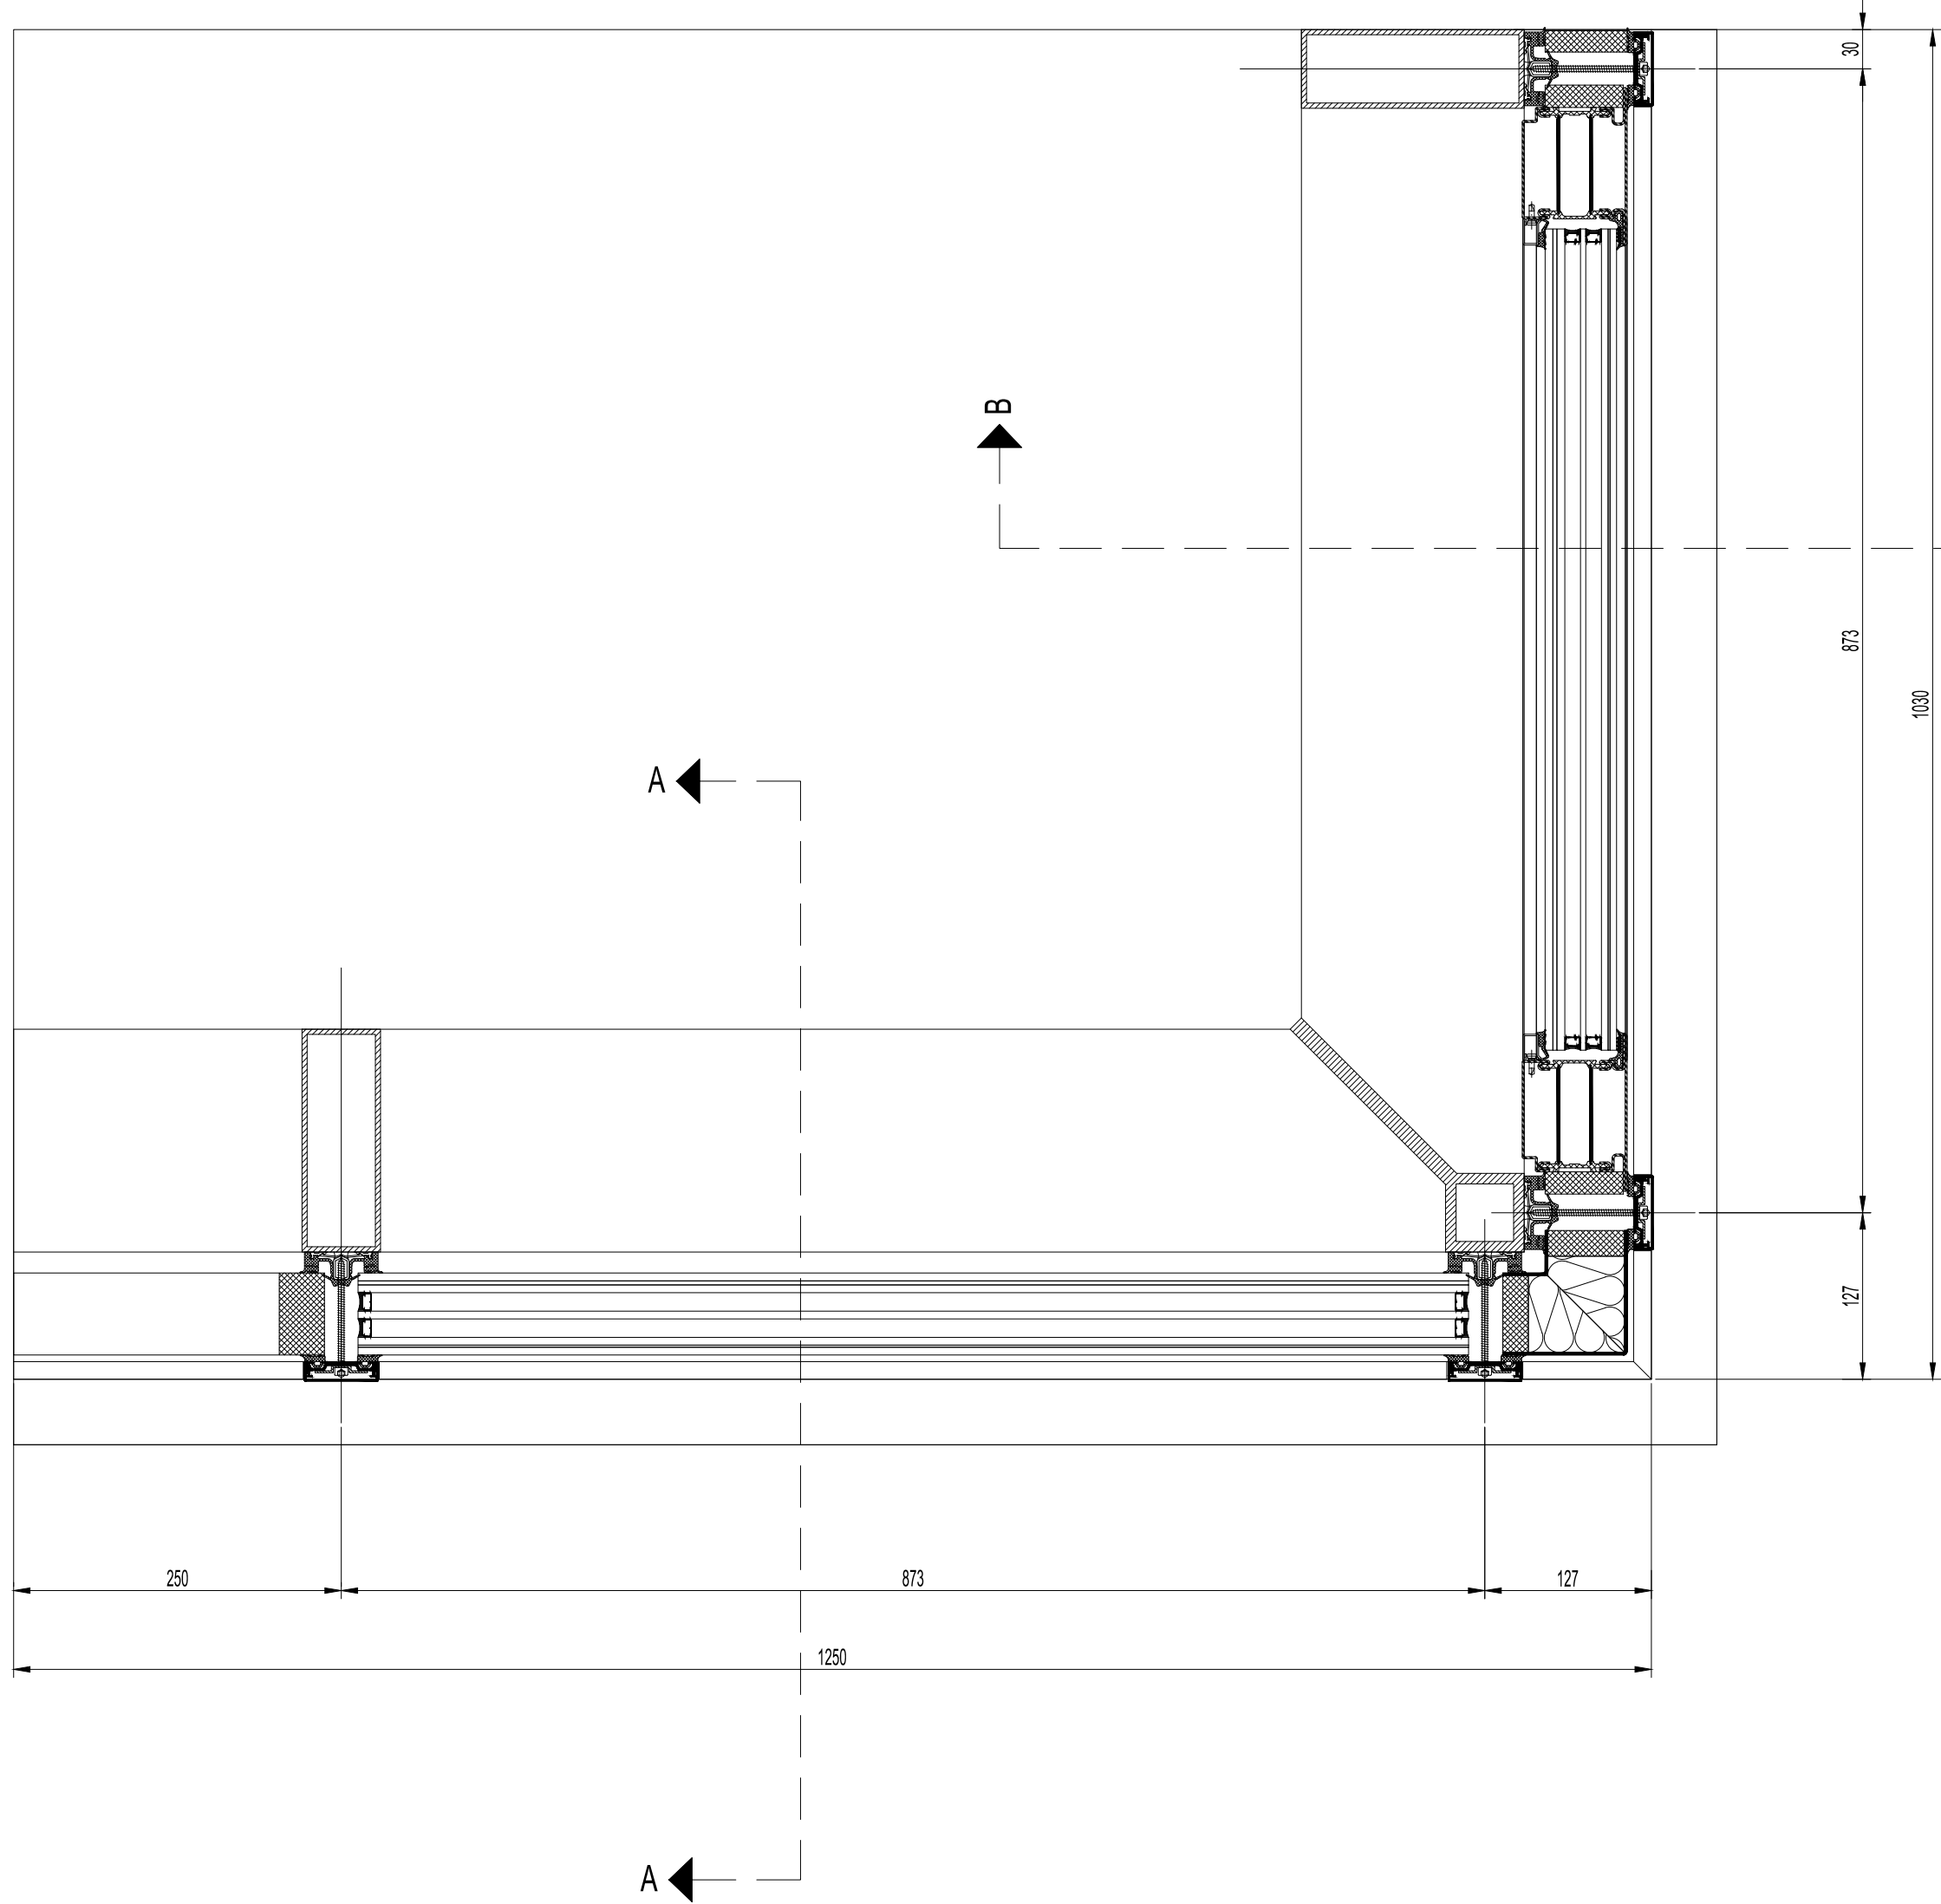

Datum:	Plansteller:	Art der Änderung:	Index:
Änderung:			


--	--

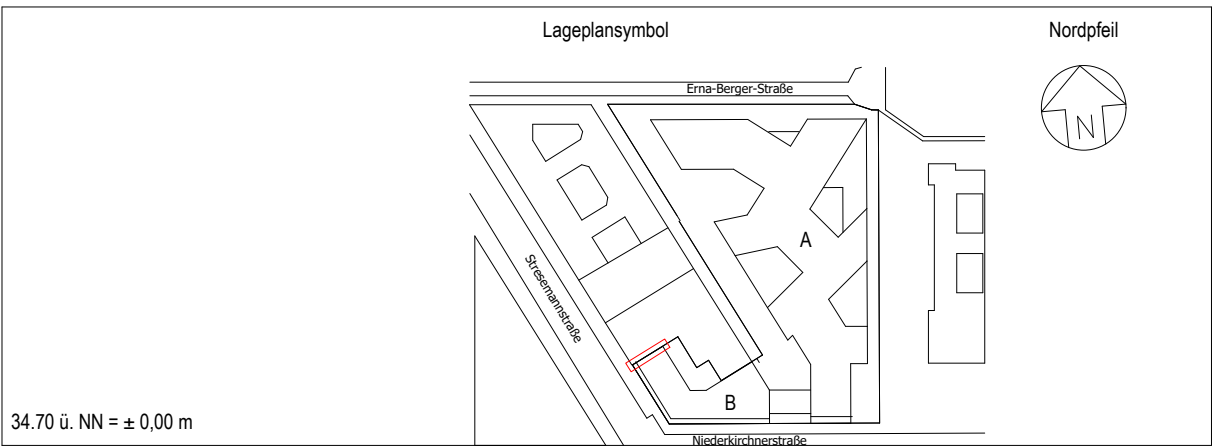


Bundesamt für Bauwesen und Raumordnung BR-Nr. 05886-02 Bauplan 841 x 1189 Kurzbezeichnung Plan Maßstab 1 : 10	Vertreter Bauherr (bautechn.) Bauteilführende Ebene Bundesamt für Bauwesen und Raumordnung Referat V 3 Straße des 17. Juni 112 10523 Berlin Telefon 018 401-0 Telefax 018401-1270 Baumaßnahme Neubau, Erweiterungsbau Erweiterungsbau Nutzer / Gebäude / Liegenschaftsadresse BMUV Stresemannstr. / Erna - Berger Str. 10117 Berlin
Objektplanung D10117STR Gez. Plansteller	BT A - Pfosten Riegel Fassade, Eingang Süd Baumuster A 300 DF 010101 - P - A

Geprüft	
Gewerk	Planzeichnung
Gez.	Plansteller
Geprüft	
Gewerk	Planzeichnung
Gez.	Plansteller
Geprüft	



BT A - Pfosten Riegel Fassade, Eingang Nord
Baumuster

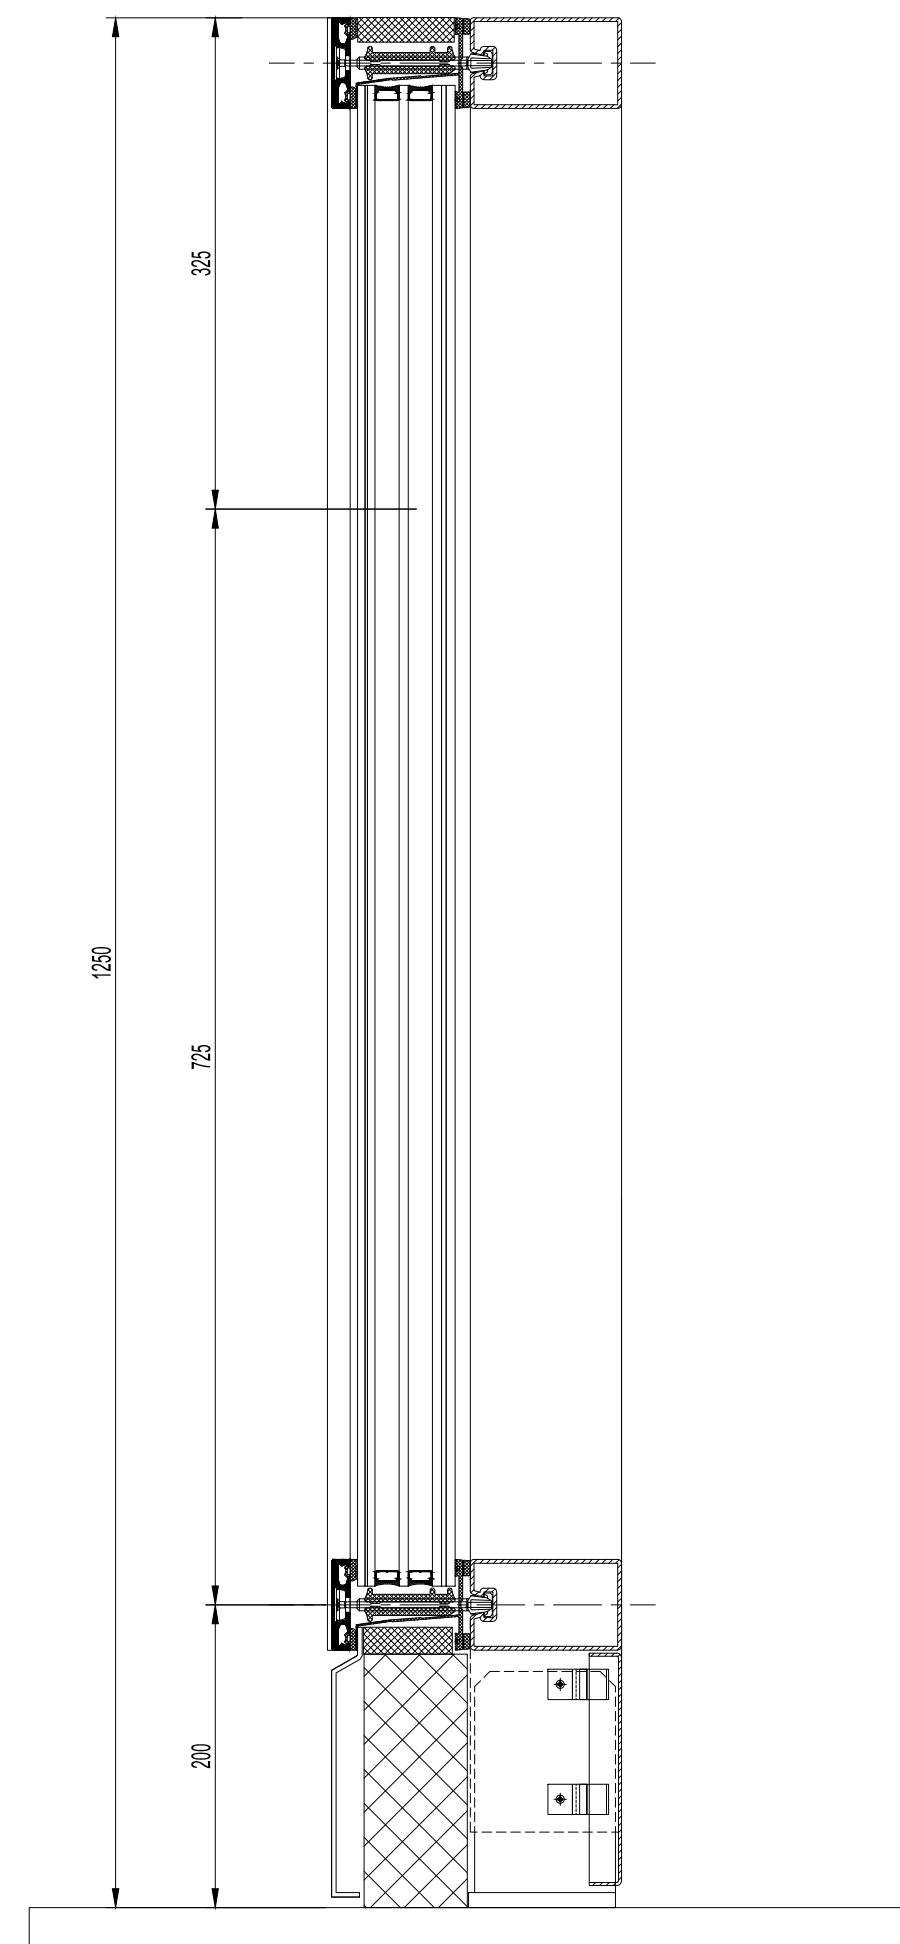

VSchnitt A-A

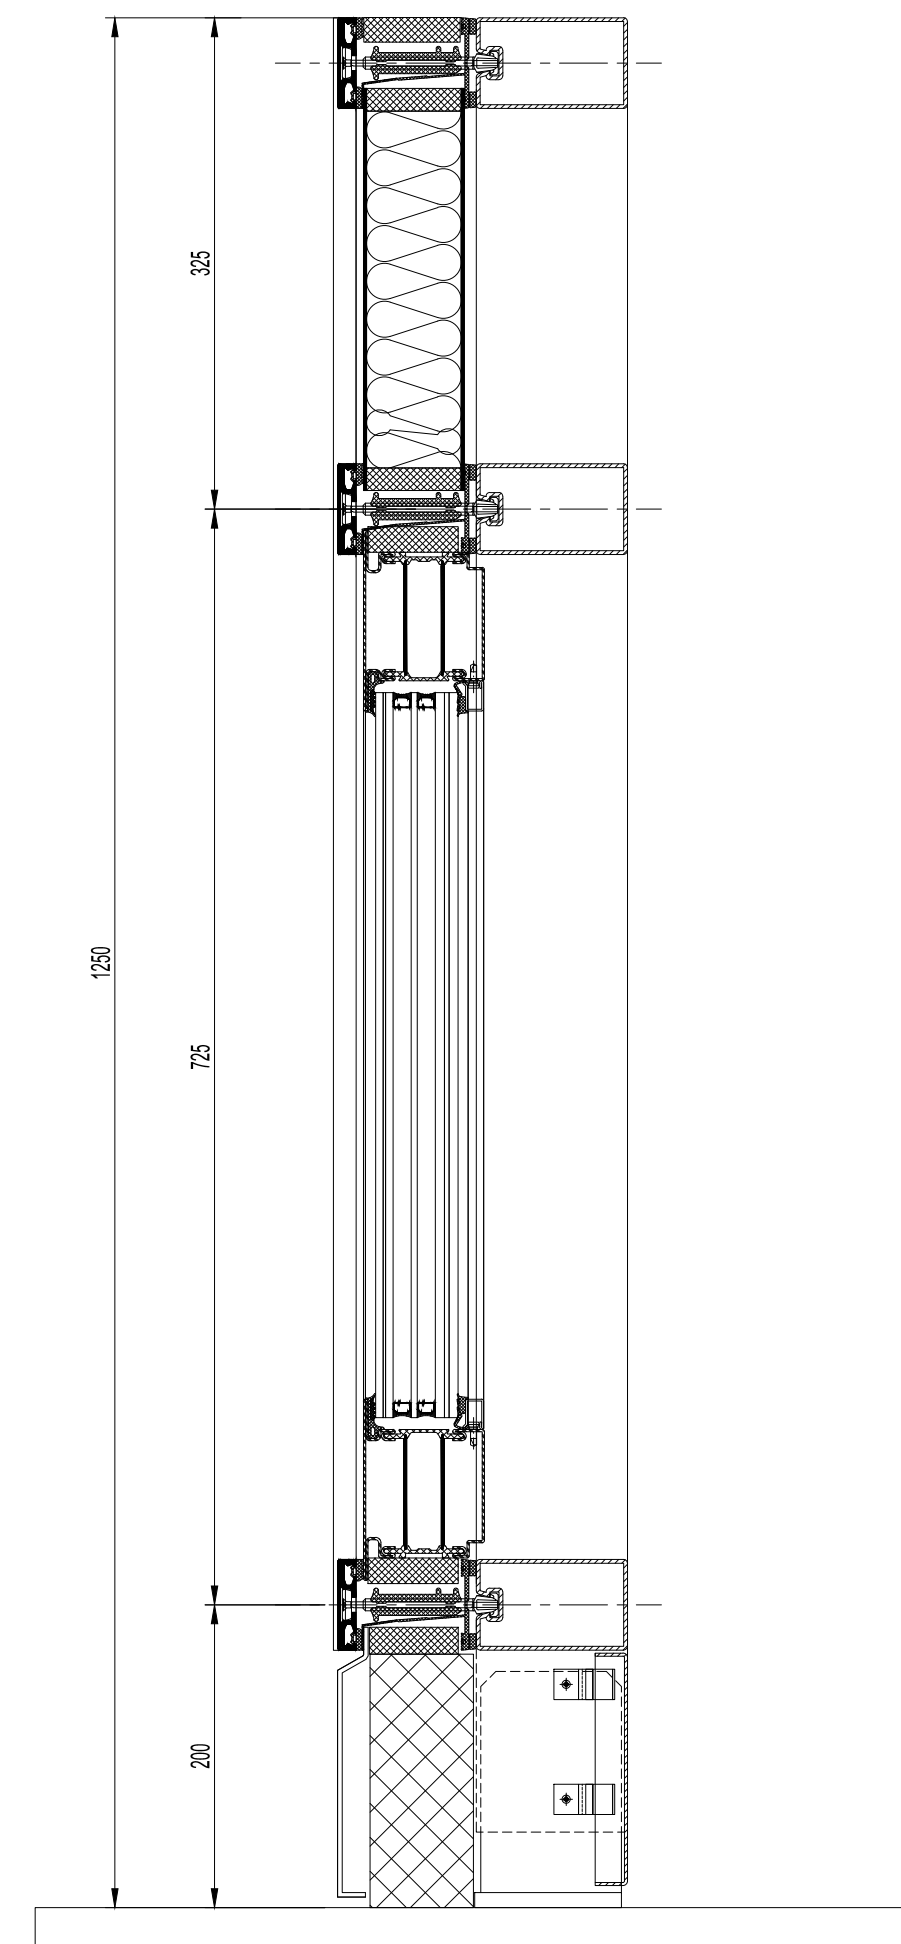

V-Schnitt B-B

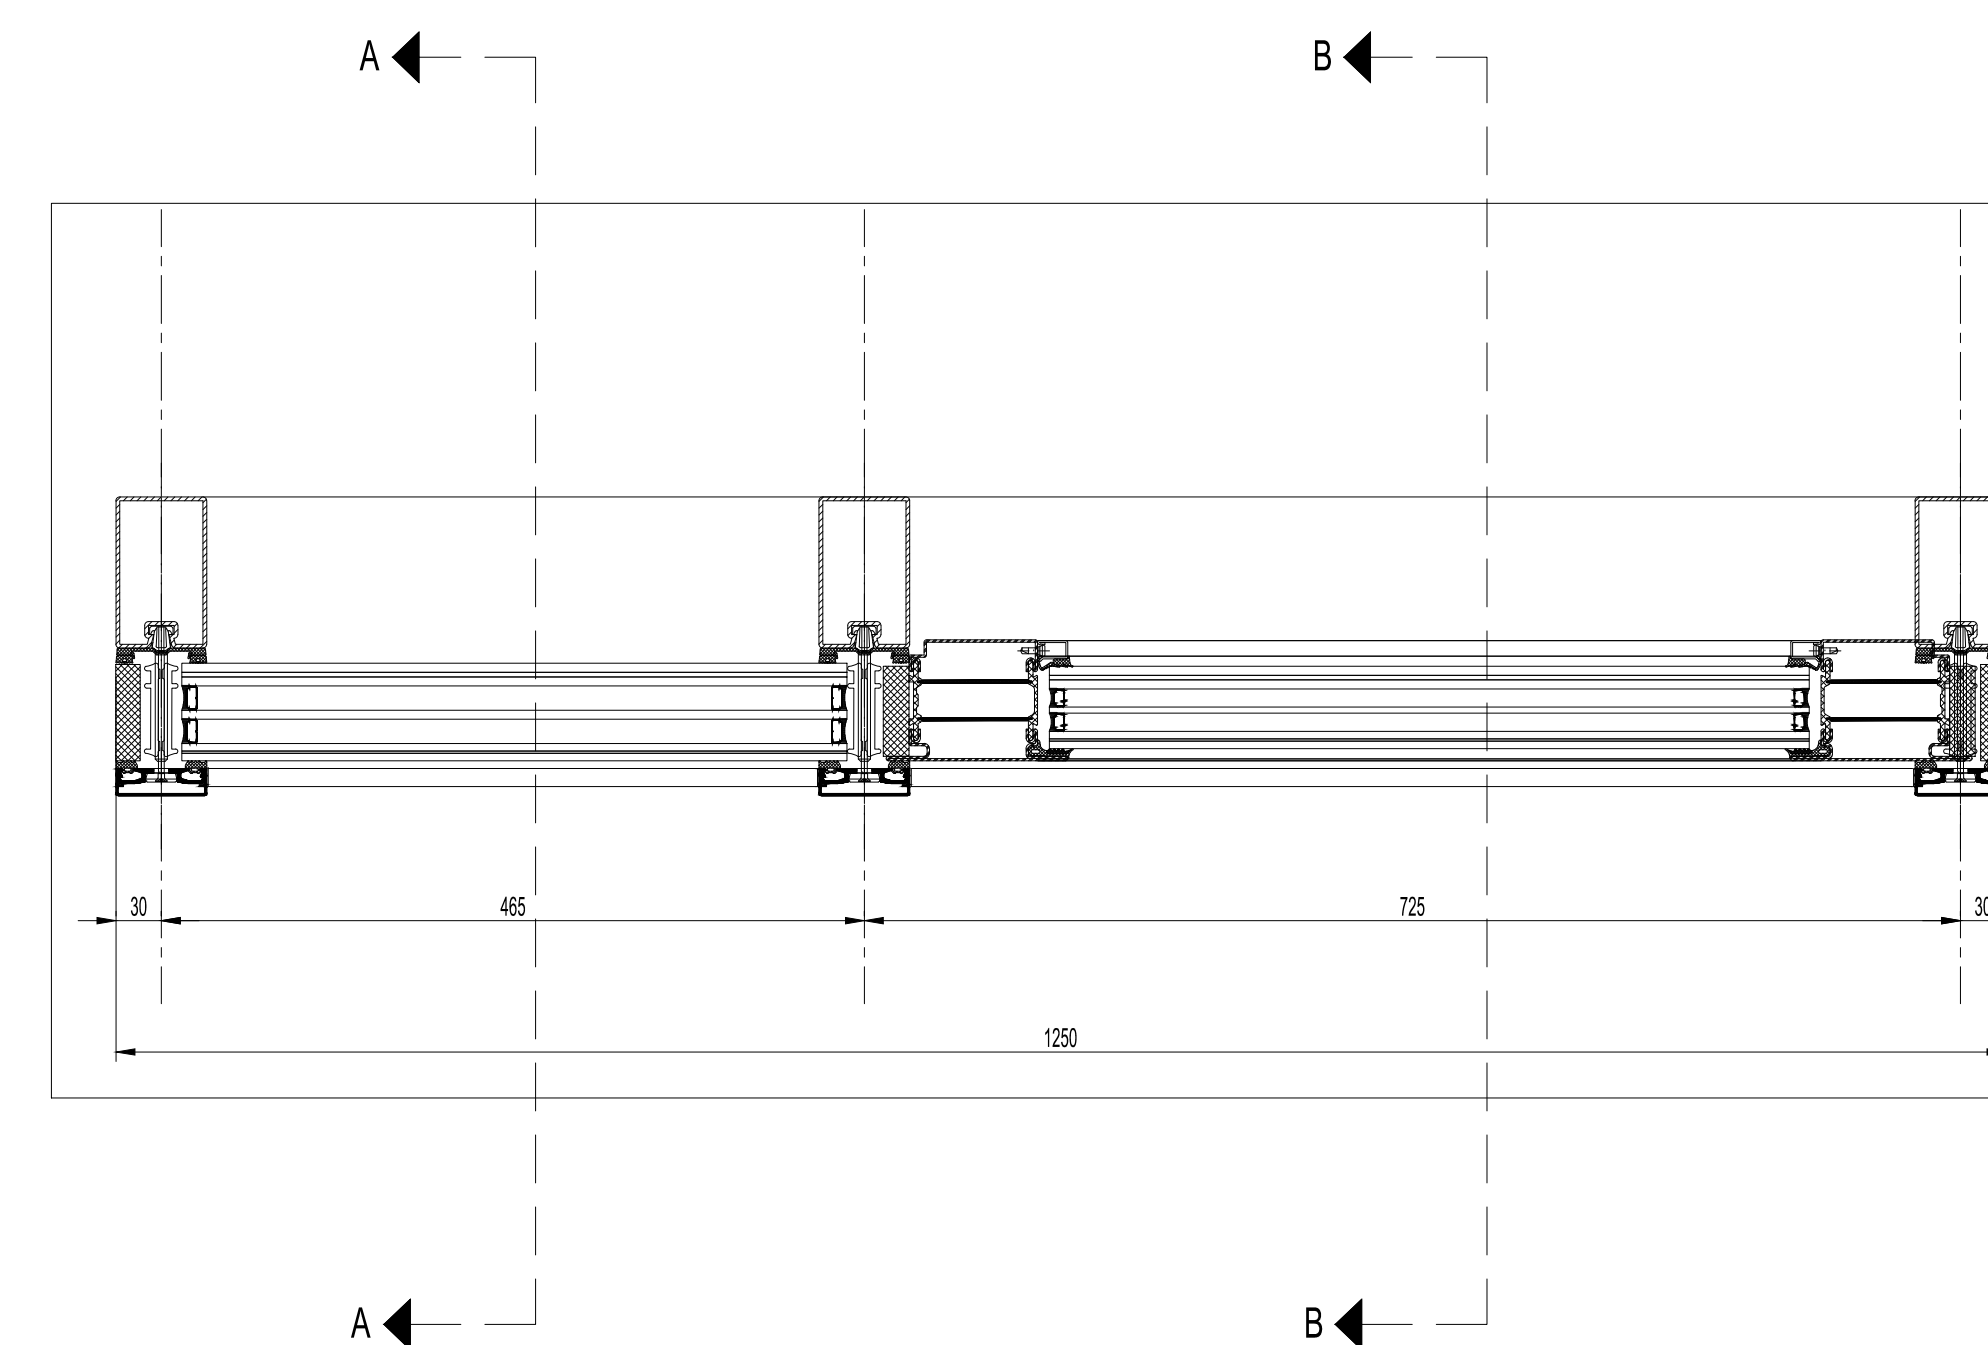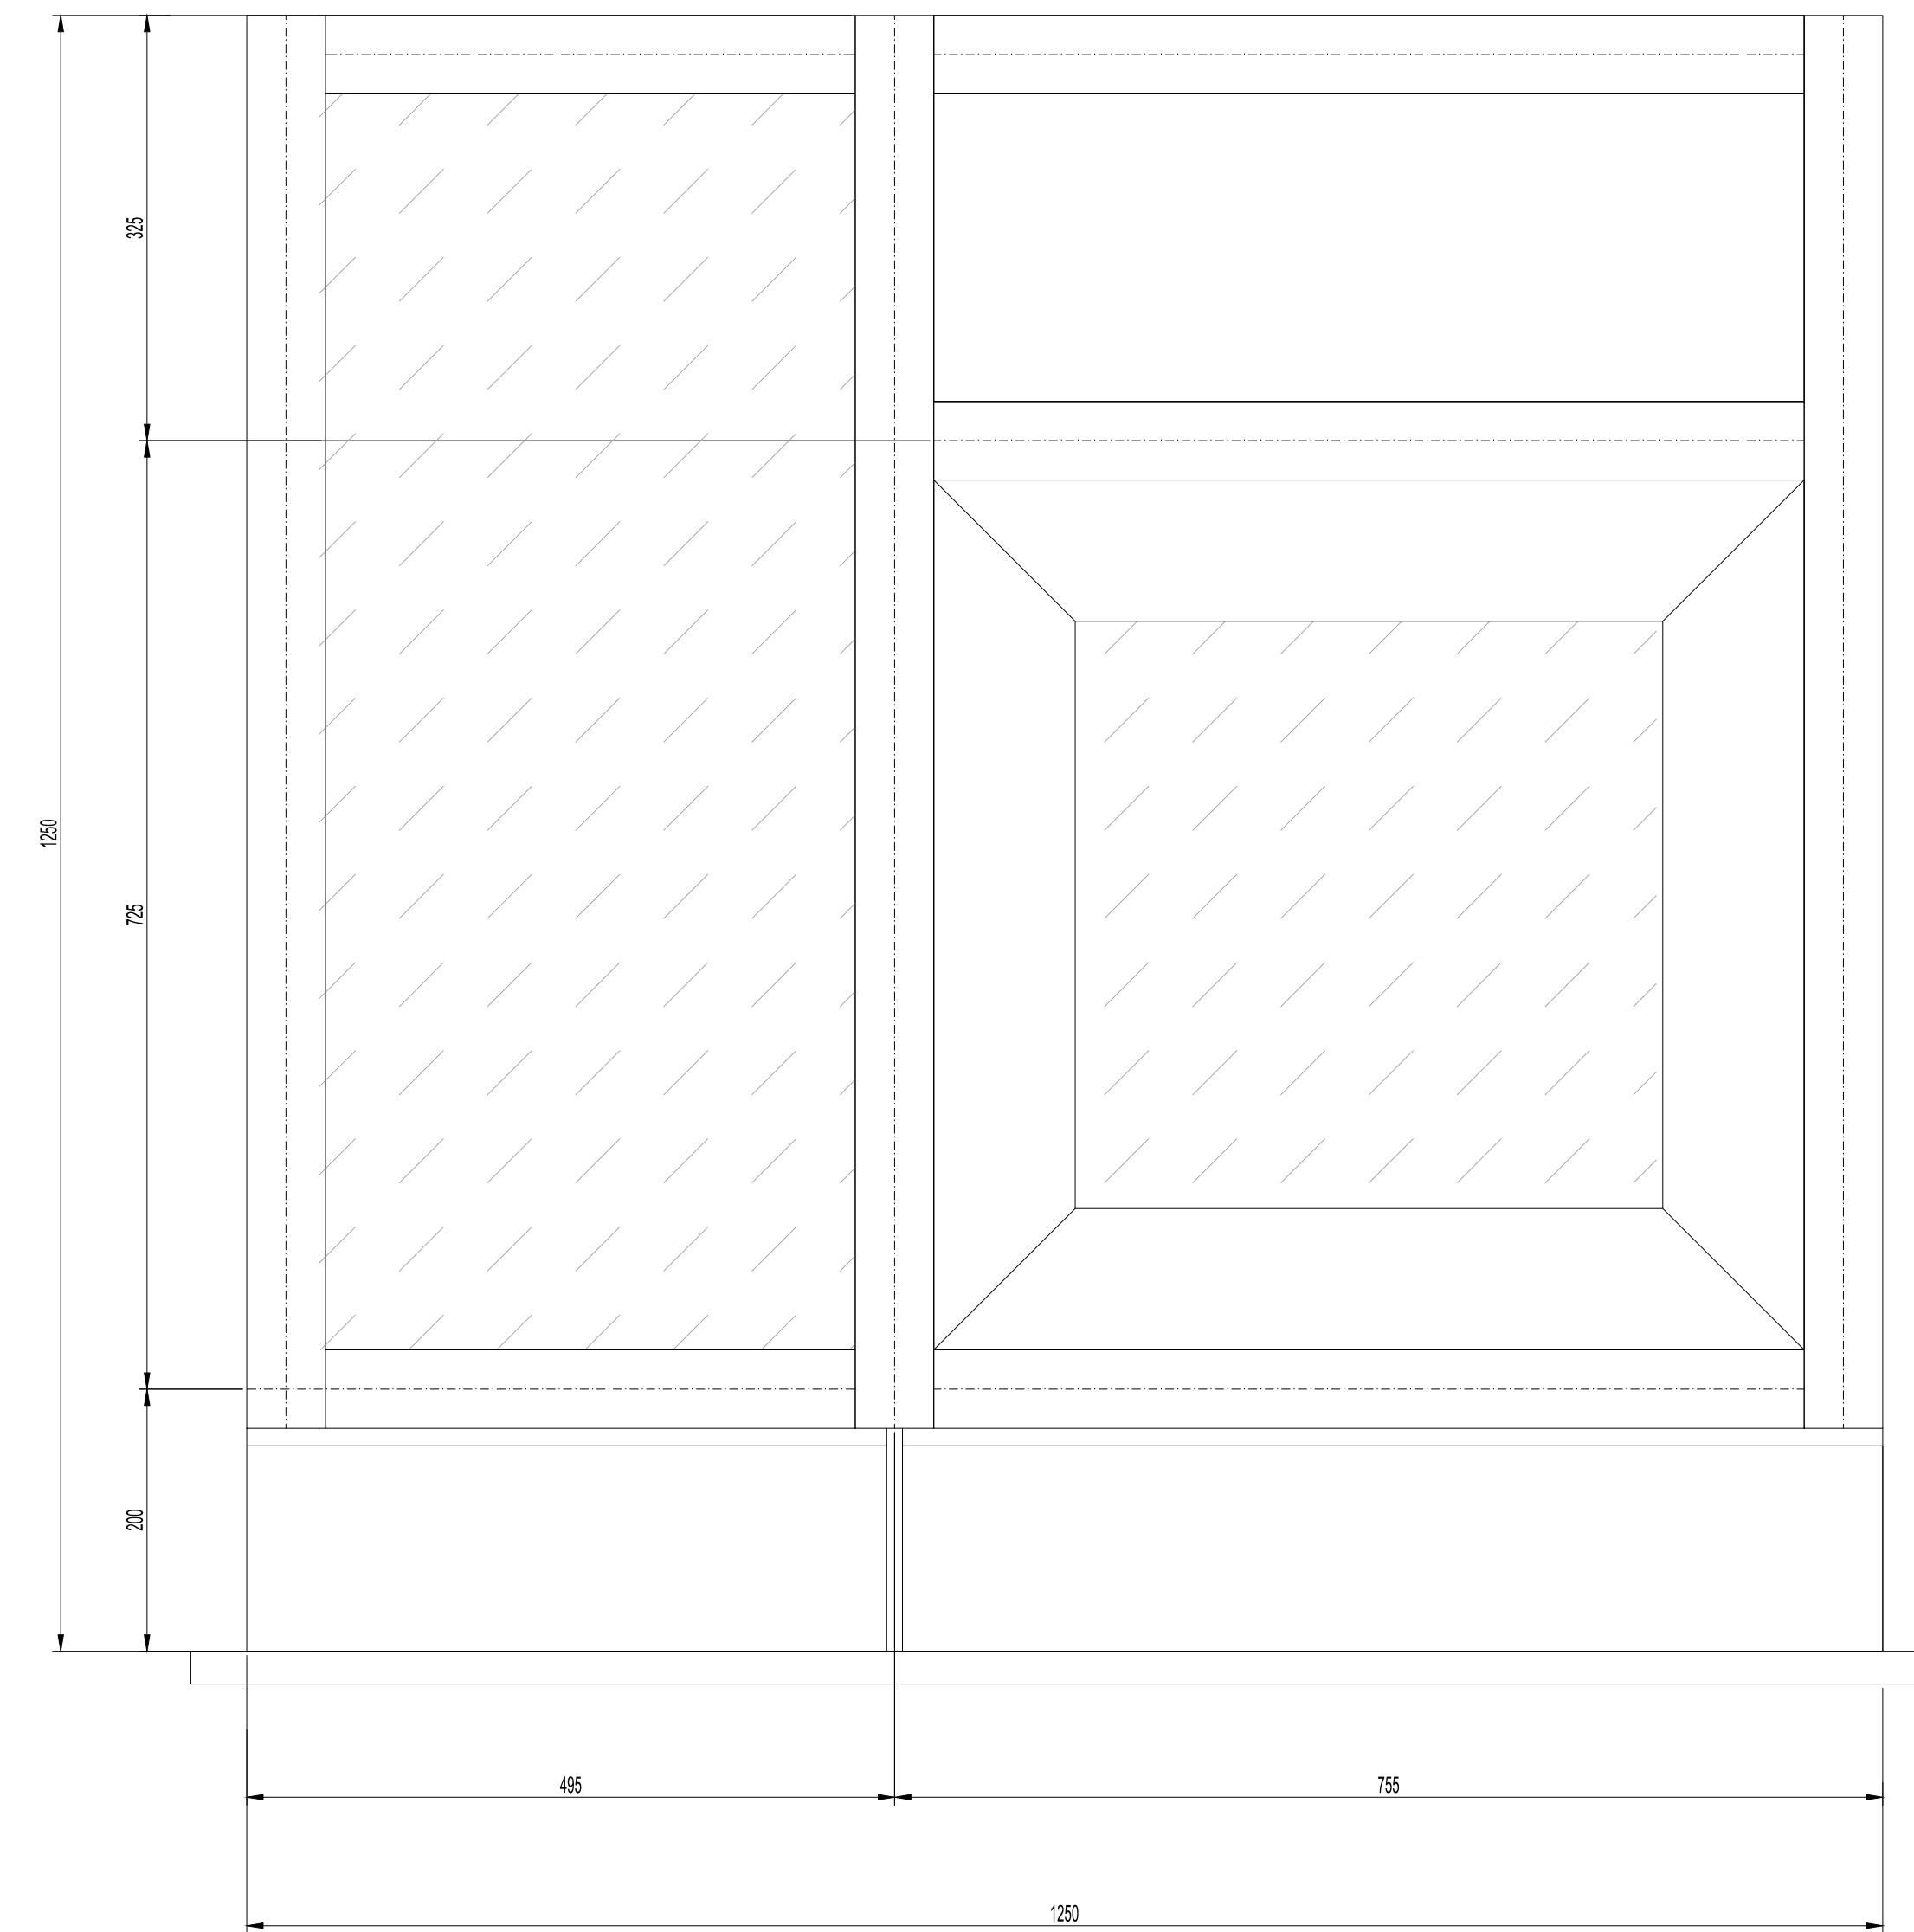


Hschnitt C-C

Stahl-Pfostenprofil	nasslackiert, Farbton in Anlehnung an Eloxal E6/C31
Stahl-Riegelprofil	nasslackiert, Farbton in Anlehnung an Eloxal E6/C31
Alu-Deckschale	Eloxal E6/C31 oder nasslackiert im gleichen System, wie die Stahlbauteile
Alu-Paneelblech / Sockelblech Außen	Eloxal E6/C31 oder nasslackiert im gleichen System, wie die Stahlbauteile
Stahlblech Innen	nasslackiert, Farbton in Anlehnung an Eloxal E6/C31
Stahl-Rahmenprofile als Einsetzelement	nasslackiert, Farbton in Anlehnung an Eloxal E6/C31
Glastyp GT 01	P6B mit Vogelschutz

Die dargestellte Kopplungen von Pfosten und Riegelprofile sind 1:1 zu bemustern.

____	_____	_____	_____
Datum:	Plansteller:	Art der Änderung:	Index
Änderung			

Bauherin/ Maßnahmenträgerin  Bundesanstalt für Immobilienaufgaben	Adresse Bauherrin/ Maßnahmenträgerin Bundesanstalt für Immobilienaufgaben Erlenstraße 56 53119 Bonn
Maßnahmennummer (PS-Element) BA-BE126511-A01 WE-Nummer (Wirtschaftseinheit) 126511 Geldverleih-ID 126511-G0001-A	Vertreten durch Hauptstelle Facility Management Fasanenstraße 87 10623 Berlin

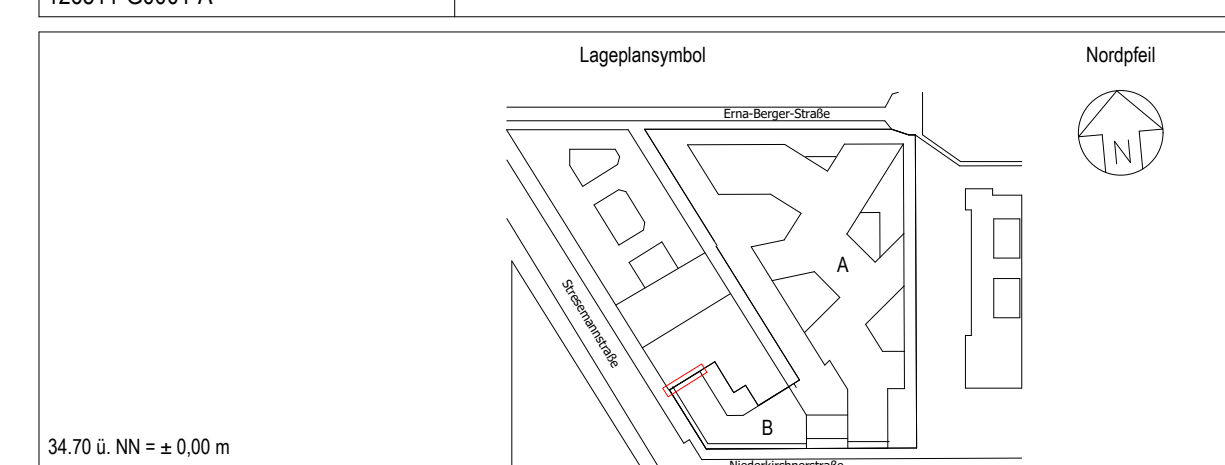

	Straße des 17. Juni 112 10623 Berlin Telefon 030 40 120 Telefax 030 401-1270	
Bauamt für Baugeschäft und Raumordnung		
BR-Nr. 05896-02	Bauantragsnummer Nachname / Firmenname Erweiterungsbau	Nutzer / Gebäude / Liegenschaftsadresse BMUV Stressemannstr. / Erna - Berger Str. 10117 Berlin
K41 + 1189	Planblatt	
Kurzbezeichnung Plan	BT A - Posten Riegel Fassade, Eingang Nord Baumuster	
Maßstab 1 : 10		

Dewert	Paracodierung									
Objektplanung	D10117STR	A_300__DF								
Gec.	_ 101v01 -P -A									
Gepfult										
Dewert	Paracodierung									
Gec.	Paransteller									
Gepfult										
Dewert	Paracodierung									
Gec.	Paransteller									
Gepfult										