
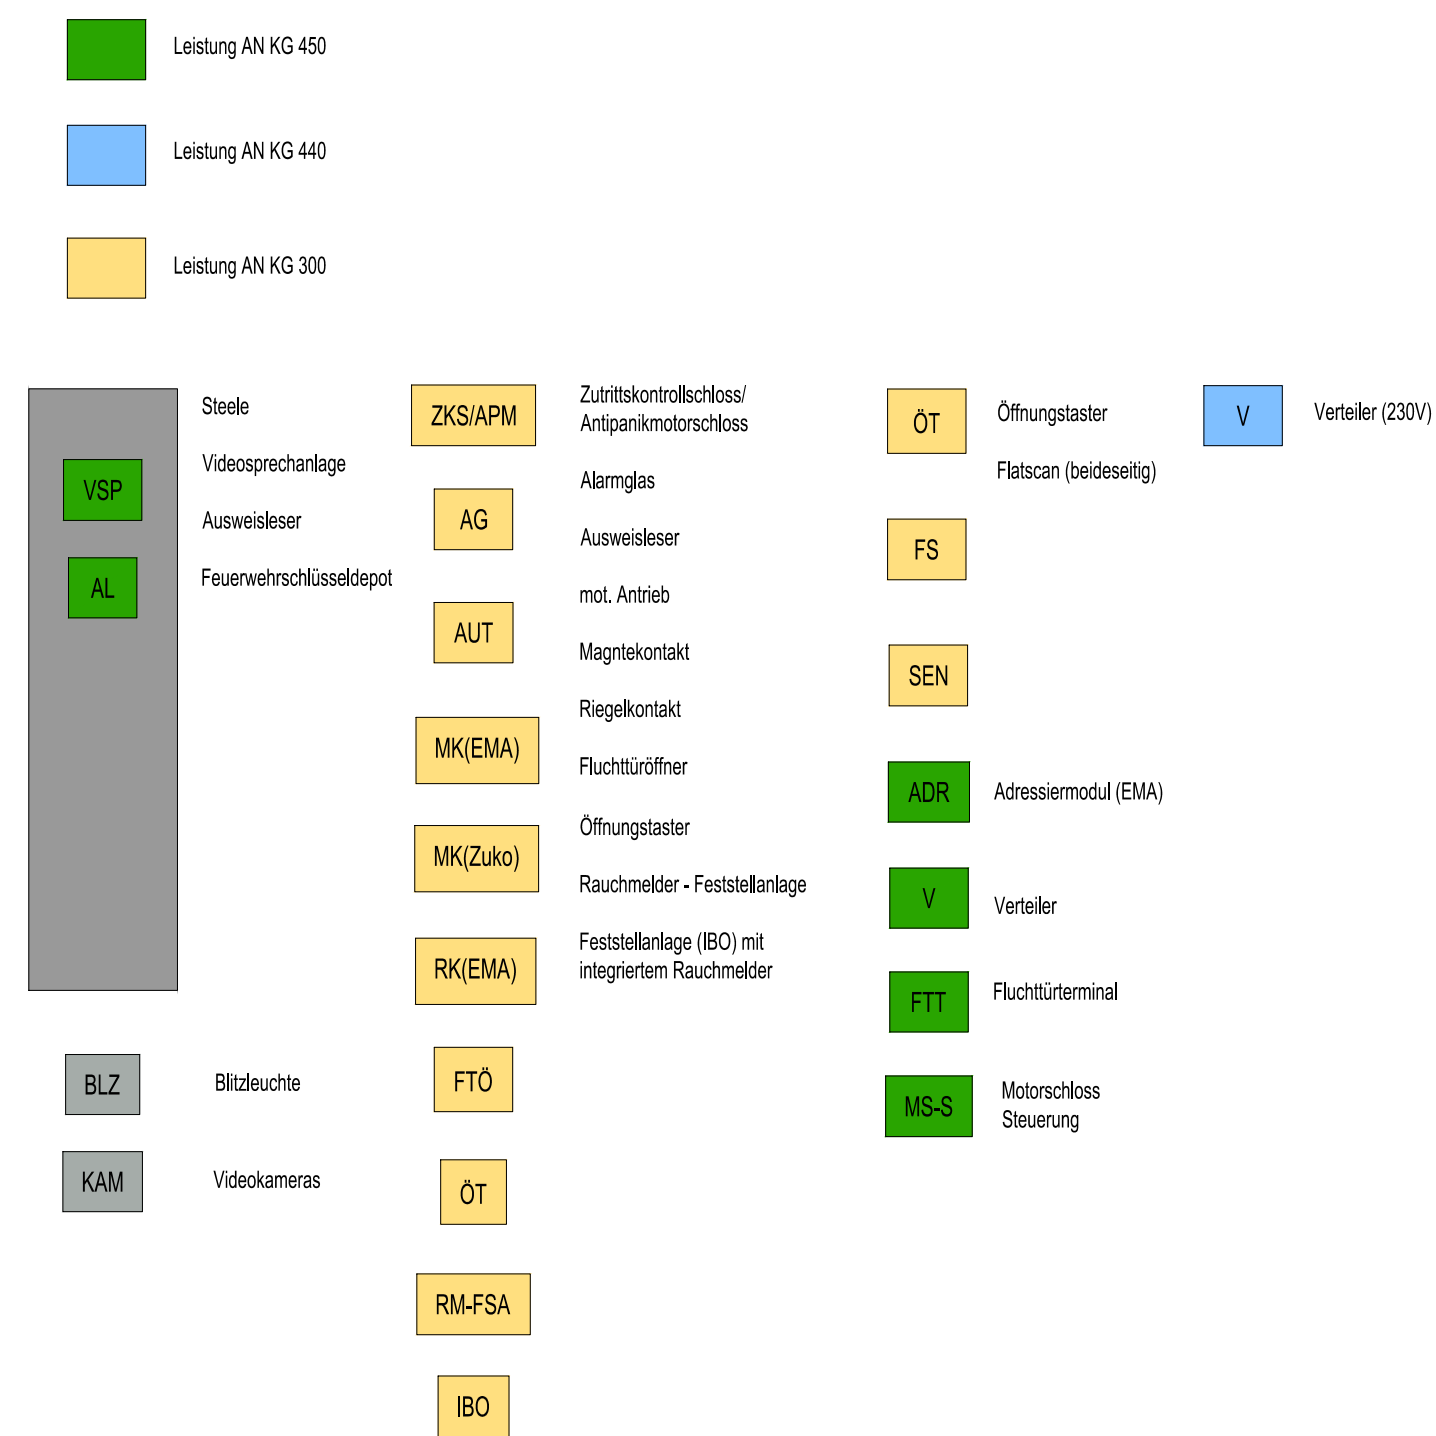


TA-EL_004 Eingangstüren P-R- Fassade Nord

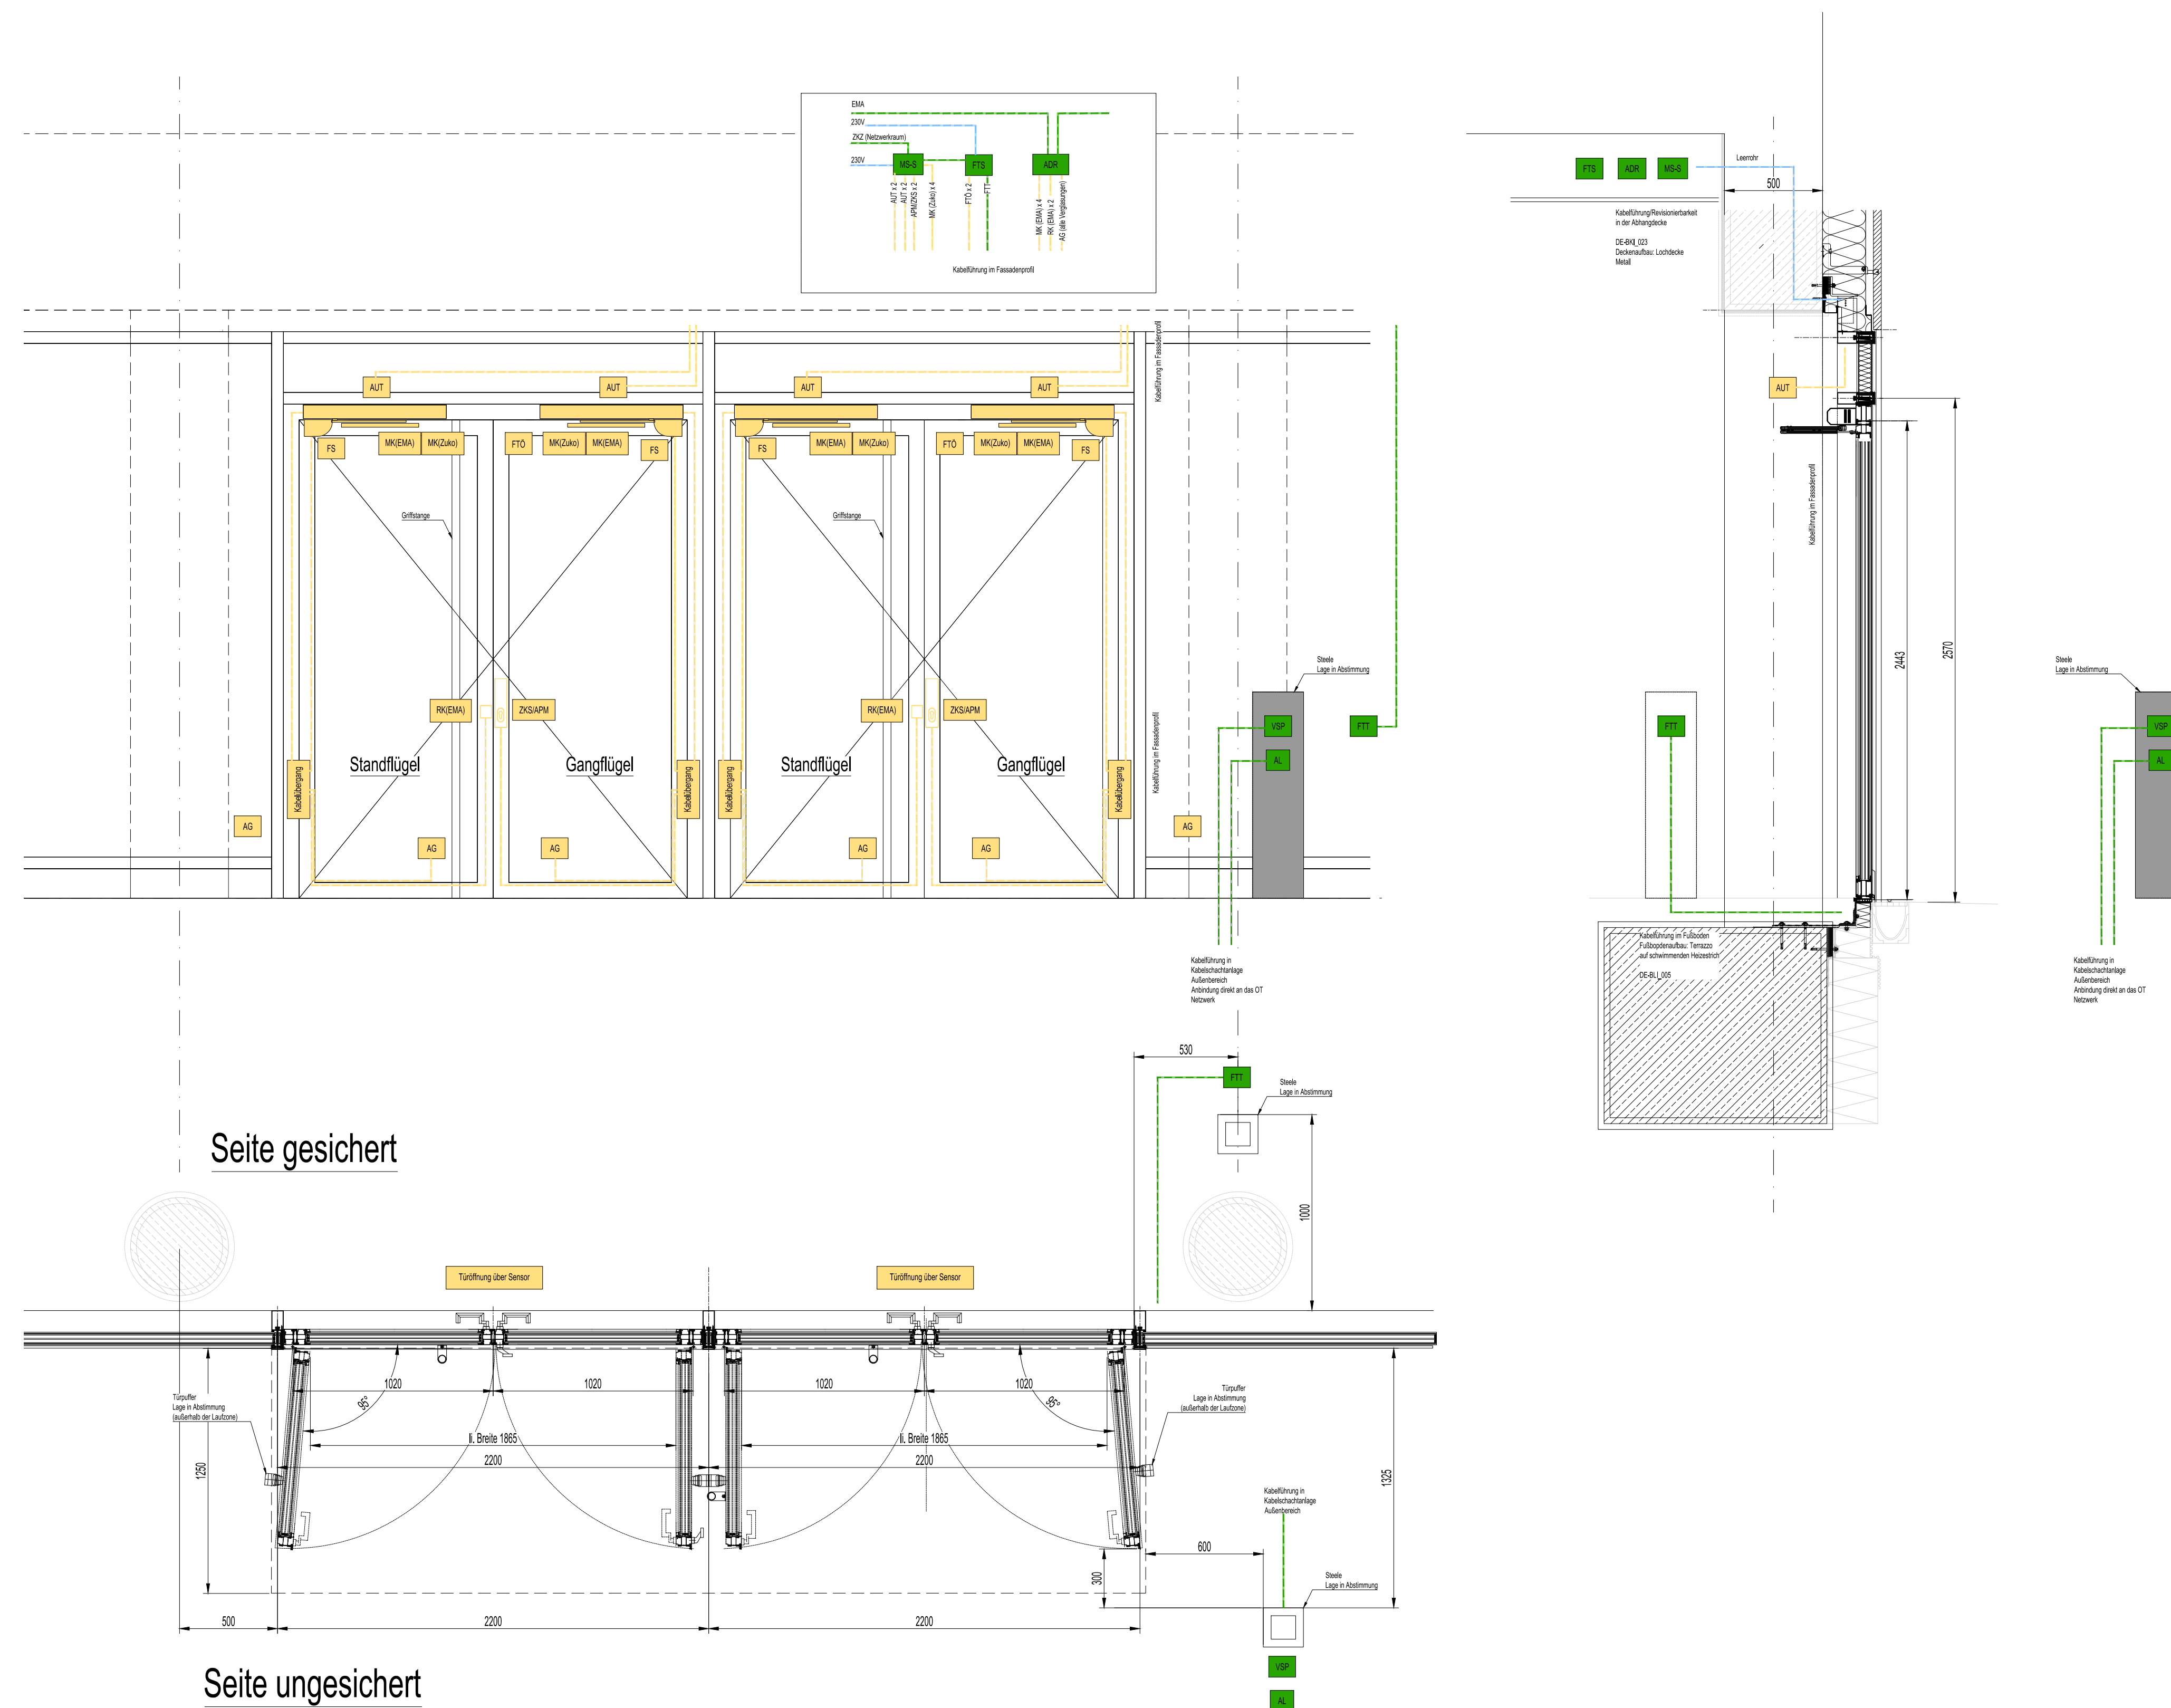

Türfunktion:
 Notausgang mit Anforderungen nach DIN EN 179 Typ A, Öffnung in Fluchrichtung
 Die Tür können immer von innen nach außen geöffnet werden (Vollpanik E)
 Das Motorschloss kann auf unterschiedliche weise angeleuert werden zB Ausweisleser,
 Videosprechanlage
 Die Tür kann immer von außen mit dem Schlüssel geöffnet werden

Antrieb: Drehtürlüftungsantrieb für 2 fgl. Türen nach DIN 18650, elektronische Schließfolge-regelung, Kopfmontage, Radarbewegungsmelder, zur Absicherung der Schließkanten innen und außen LZR-Flatscan, Betriebsartenwahl nur für autorisierte Personen, Mögliche Betriebsarten -Aus-, -Automatik-, -Daueroffen

Beschläge:

- Beide Flügel: Rollentürbänder
- Gangflügel: Antipank-Motorschloss mit Mehrfachverriegelung, selbstverriegelnd, Profizylinder, innen: Türdrücker geköpft, außen: Knauf
- Standflügel: Panikgegenkasten mit Mitnehmerfunktion und Riegelüberwachung, innen: Türdrücker geköpft, außen: Griffstange

Alarmsicherung: Alarmglas mit Alarmspinne, Riegelkontakt als Zustandsüberwachung, Magnetkontakte als Öffnungsüberwachung

Fluchtwegsicherungssystem: ext. Fluchttürterminal + Fluchttüröffner mit Fallenschloss


Kabelverlegung: verdeckt innerhalb der Profile bis zu deren Austritt im Kopfbereich. Kabel von Fremdwerken sind Leerrohre mit Zugdraht in den Fassadenprofilen zu verlegen

Material und Oberfläche: Rahmentür aus thermisch getrennte Stahlprofile, nasslackiert, Farbton in Anlehnung E6/C31

Barrierefreiheit: nach DIN 18040, Schwellenhöhe max. 20 mm
Einbruchhemmung: RC3
Brandschutz: keine Anforderung

___/___/___	----	----	----
Datum:	Plansteller:	Art der Änderung:	Index
Änderung			

Bauherrin Maßnahmengrätigerin  Bundesanstalt für Immobilienaufgaben	Adresse Bauherrin Maßnahmengrätigerin Bundesanstalt für Immobilienaufgaben Ellenstraße 66 53119 Bonn
Maßnahmensnummer (PS-Element) BA-BE126511-A01	Vertrieben durch Hauptstelle Facility Management Fassandenstraße 87 10623 Berlin
WE-Nummer (Wirtschaftseinheit) 126511 Güterkennzeichn 10623-B-G00011-A	

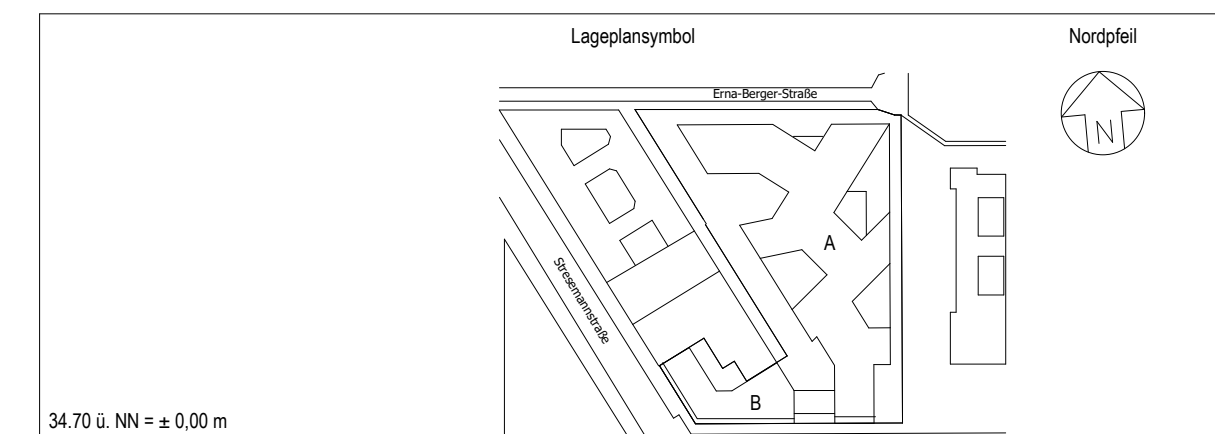

	Venter Baher (baufachlich) Baufachreferent:reine Ebene Erweiterung für Bauwesen und Raumordnung Referat V 3	
 Bauwesen für Raumordnung und Raumplanung	Straße des 17. Juni 112 10623 Berlin Telefon: 030 401-0 Telefax: 030 401-1270	
BR-Nr. 05886-02 Bsp. Nr. 841 x 1189	Nutzer / Gebäude / Liegenschaftsadresse BMJV Stressemannstr. / Erna - Berger Str. 10117 Berlin	
Kurzbeschreibung Plan: D0553 Datum: 1:20	Planinhalt BT A, EG, Türtypen mit Einbauteile TA-El_004	
Gezeichnet Objektplanung Gezeichnet	Planzeichnung D01171STR EG00 A 300 D0 653 20260629 - 01w01 -P A Planensteller	
Geprüft		
Gezeichnet	Planzeichnung	
Gezeichnet	Planensteller	
Geprüft		