
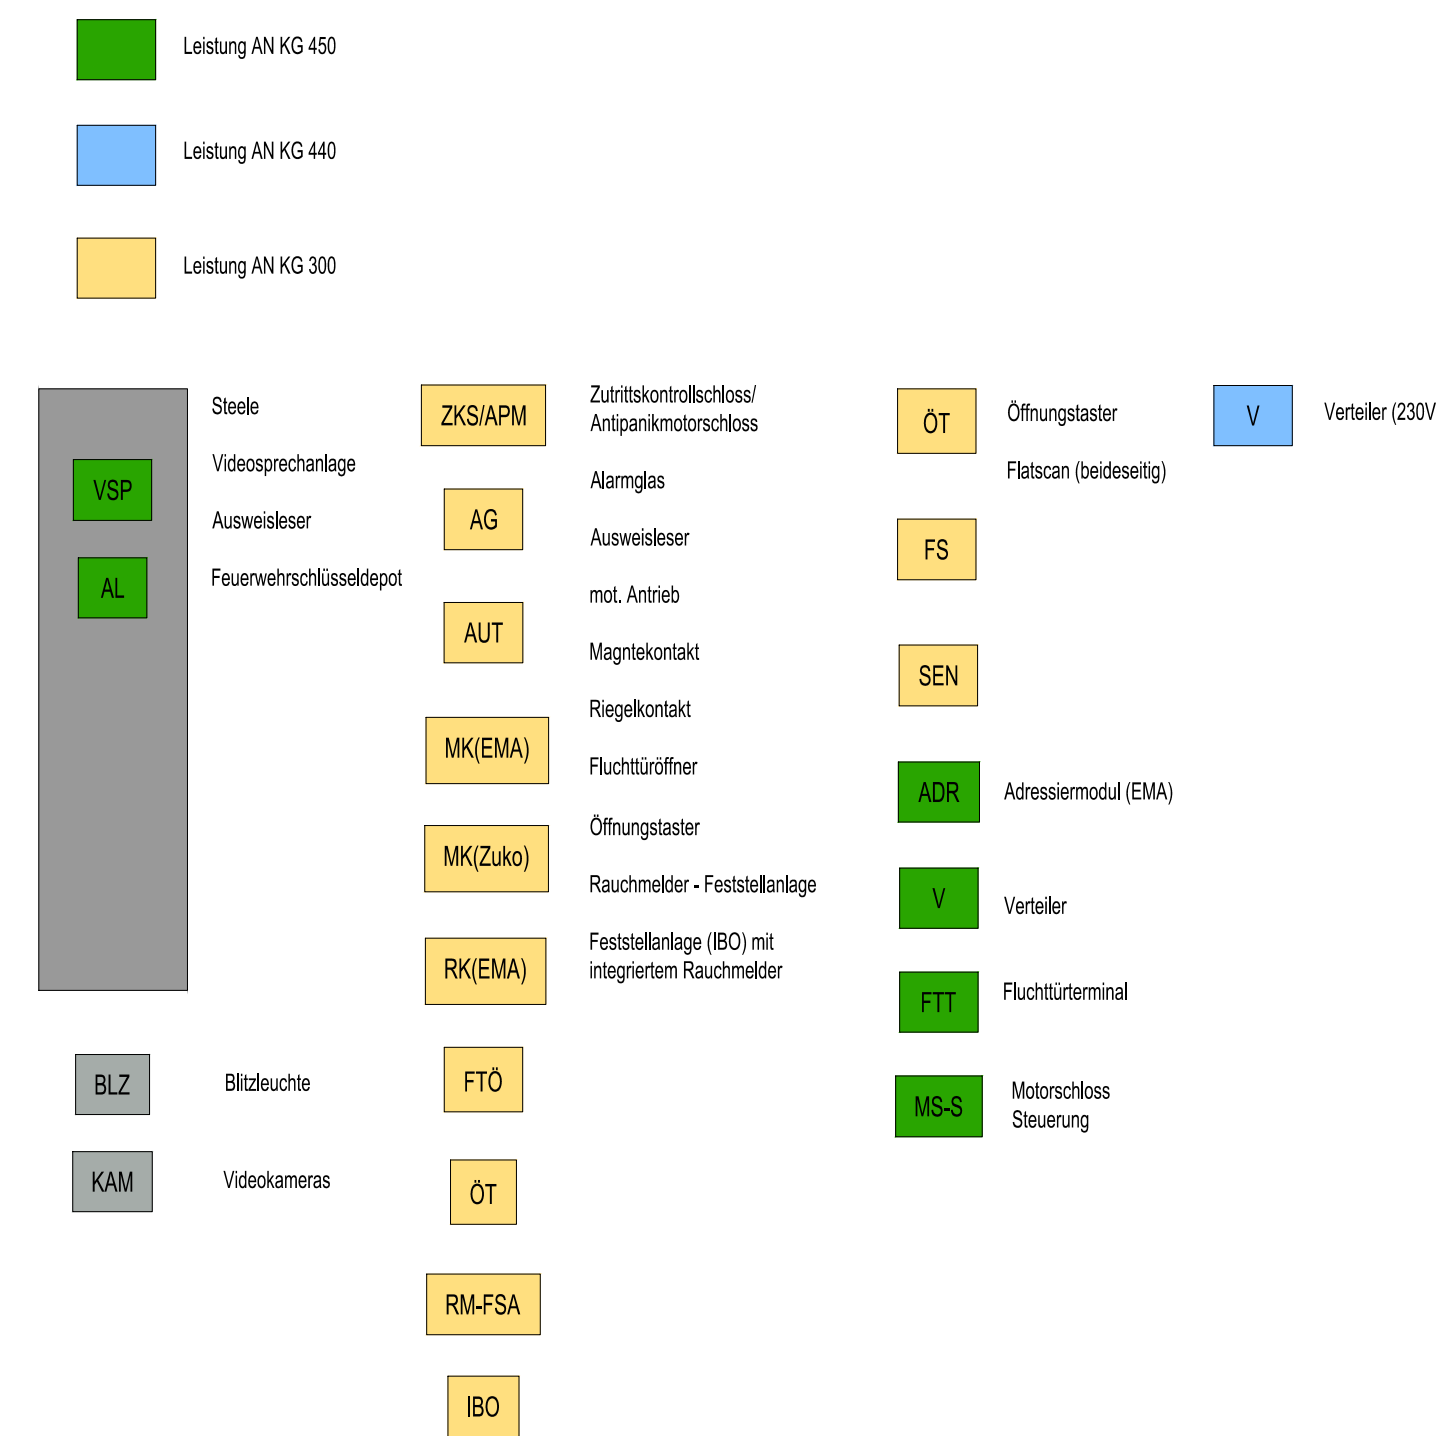


TA_002 Hoftür an Brandwand BTB

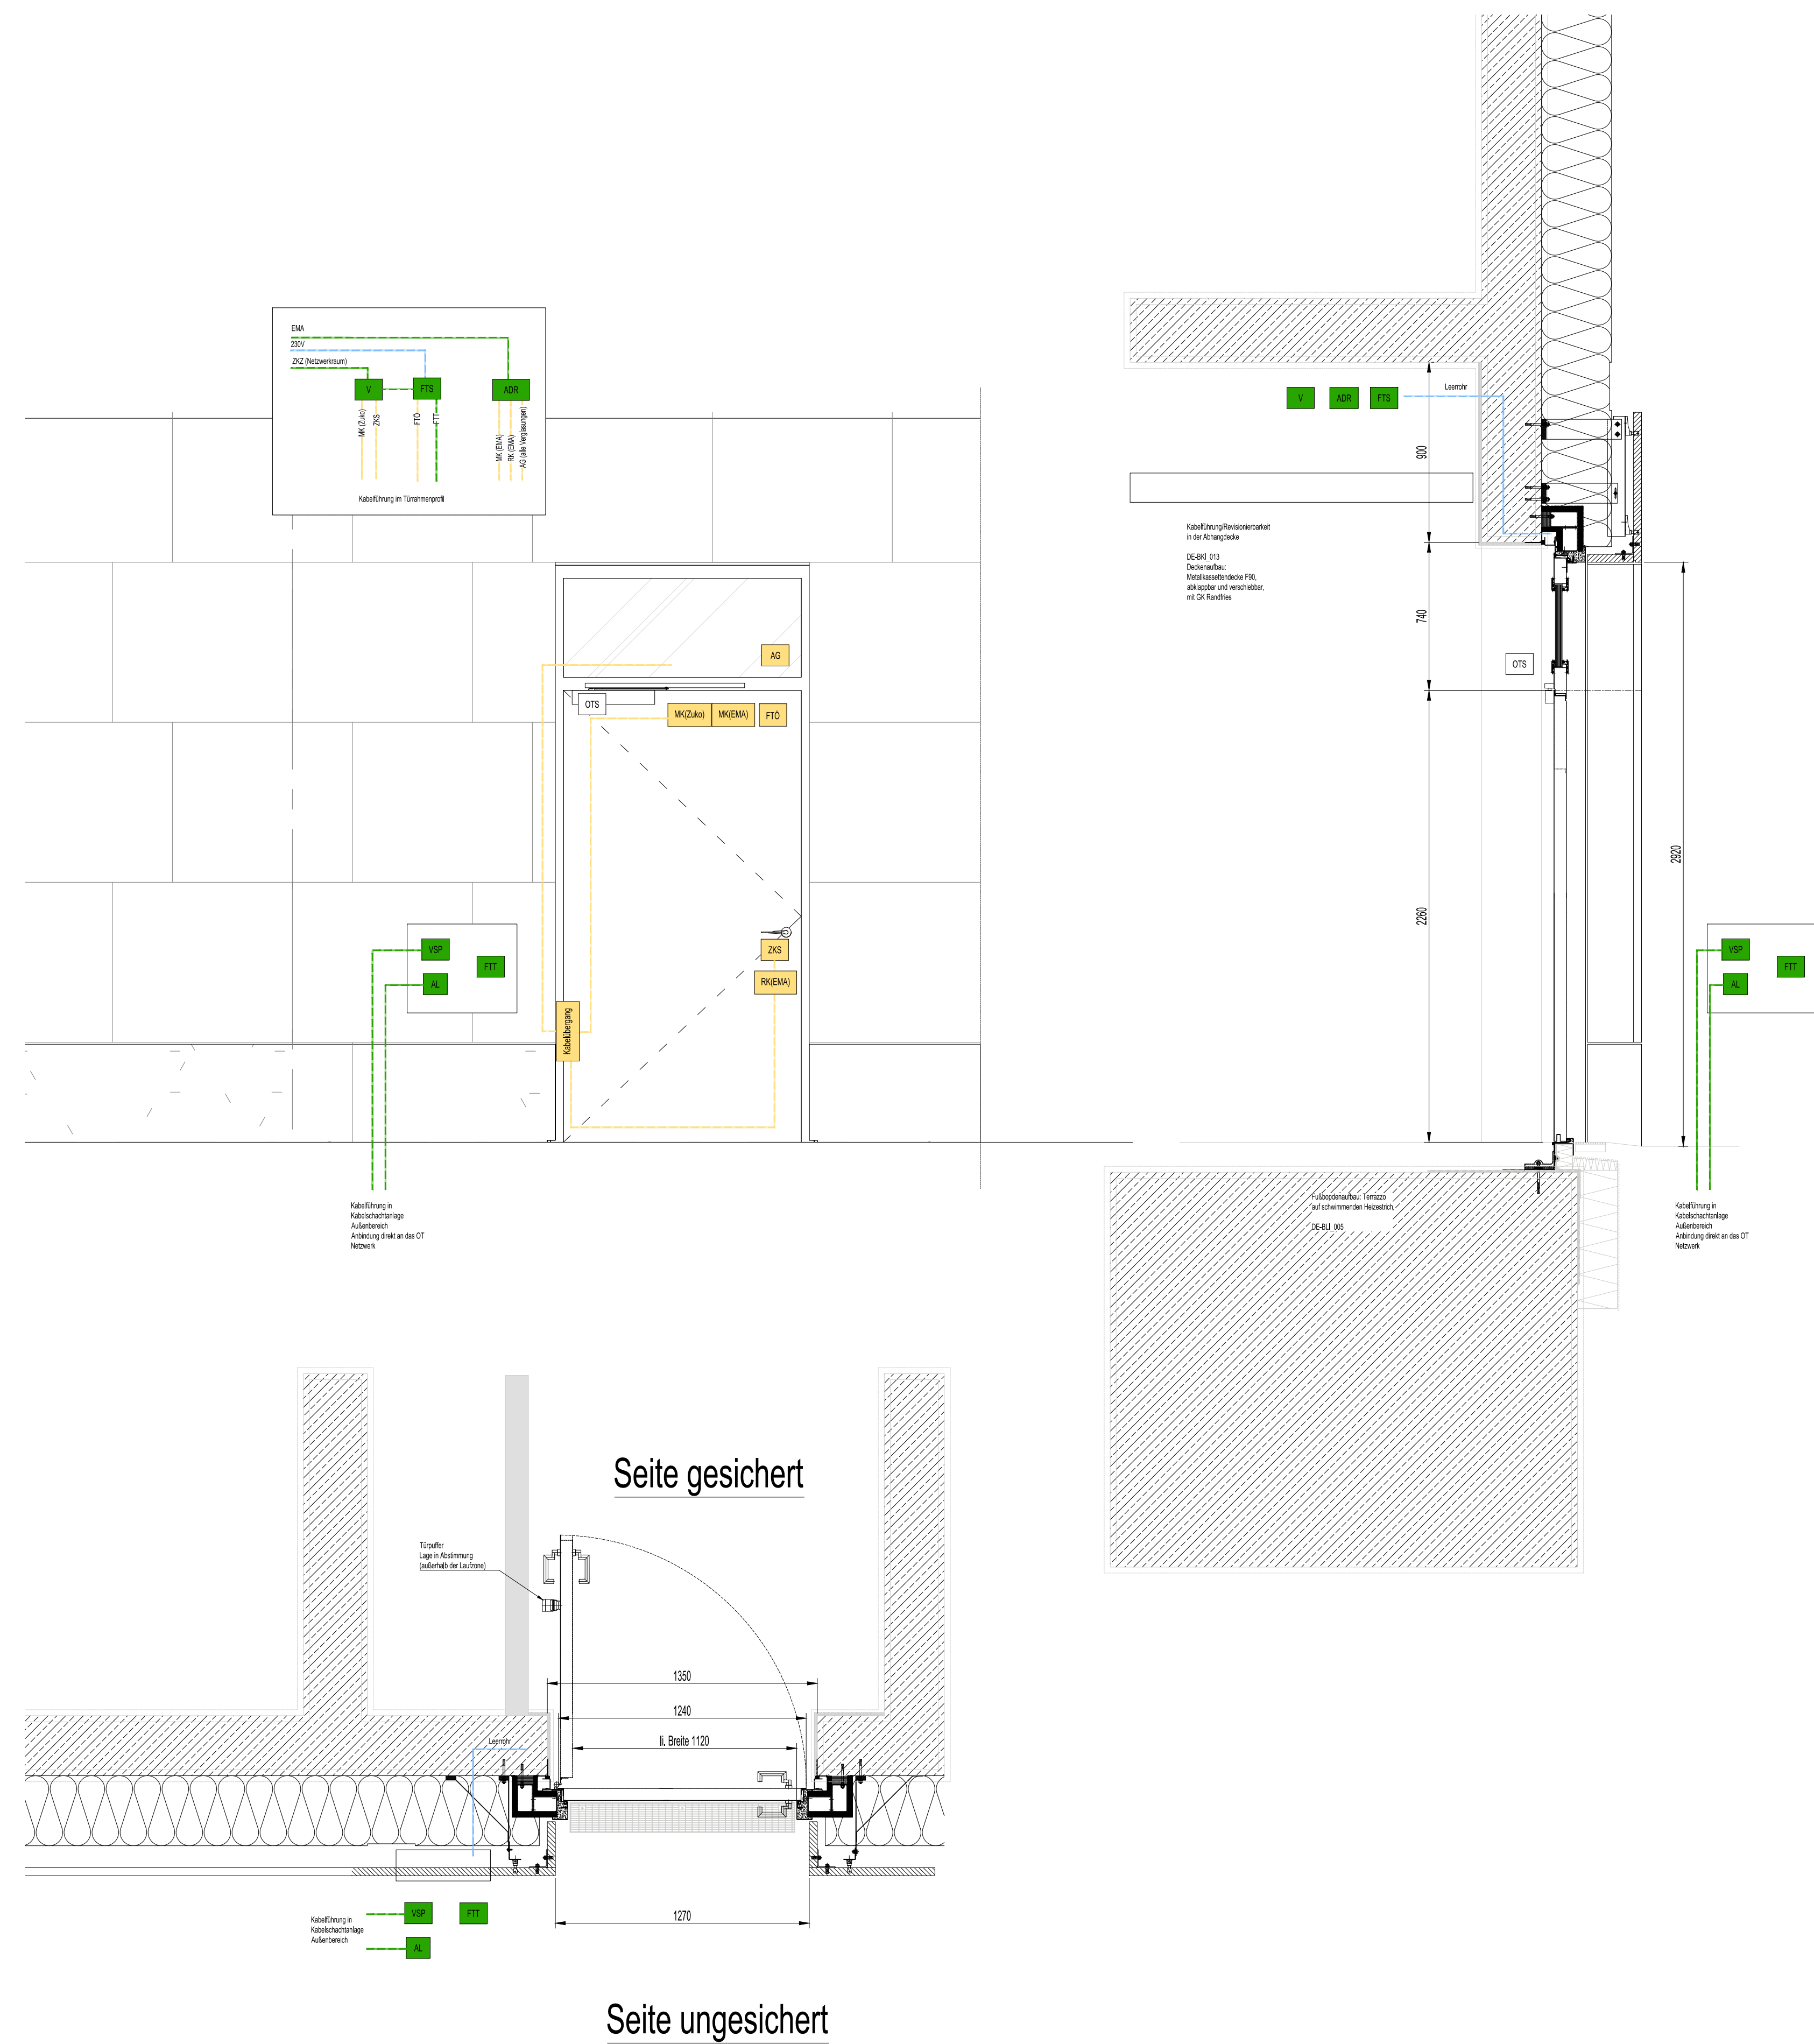

TA-EL_002

Tüpfelfunktion:

Notausgang mit Anforderungen nach DIN EN 179 Typ A , Öffnung in Fluchtrichtung, nach innen öffnend

Fluchttürsteuerung mit Zeitverzögerung, ZIE erforderlich

Beschläge:

- Rollentürbänder
- Selbstverriegelndes Antipanik-Sicherheitsschloss, Profilzylinder
- innen: Türdrücker gekröpft, außen: Türdrücker gekröpft

Alarmsicherung: Alarmglas mit Alarmspinne, Riegelkontakt als Zustandsüberwachung,
Magnetkontakte als Öffnungsüberwachung


Kabelverlegung: verdeckt innerhalb der Profile bis zu deren Austritt im Kopfbereich. Kabel von Fremdgewerken sind Leerrohre mit Zugdraht in den Fassadenprofilen zu verlegen

Material und Oberfläche: Stahl Umfassungszarge und Türblatt vollflächig, nasslackiert, Farbton in Anlehnung E6/C31

Barrierefreiheit: nach DIN 18040, Schwellenhöhe max. 20 mm
Einbruchhemmung: RC3
Brandschutz: EI2 90-SaC5

...	...	...	...
Datum:	Plansteller:	Art der Änderung:	Index
Änderung			

Bauherin Maßnahmenträgerin	Adresse Bauherin Maßnahmenträgerin
 Bundesanstalt für Immobilienaufgaben	Bundesanstalt für Immobilienaufgaben Ellenstraße 56 53119 Bonn
Maßnahmensummer (PS-Dienst) BA-BE126511-A01	Verleten durch Hauptstelle Facility Management
WE-Kummer (Wirtschaftseinheit) 126511	Fasanenstraße 87 10623 Berlin
Objekt-ID 126511-G0001-A	

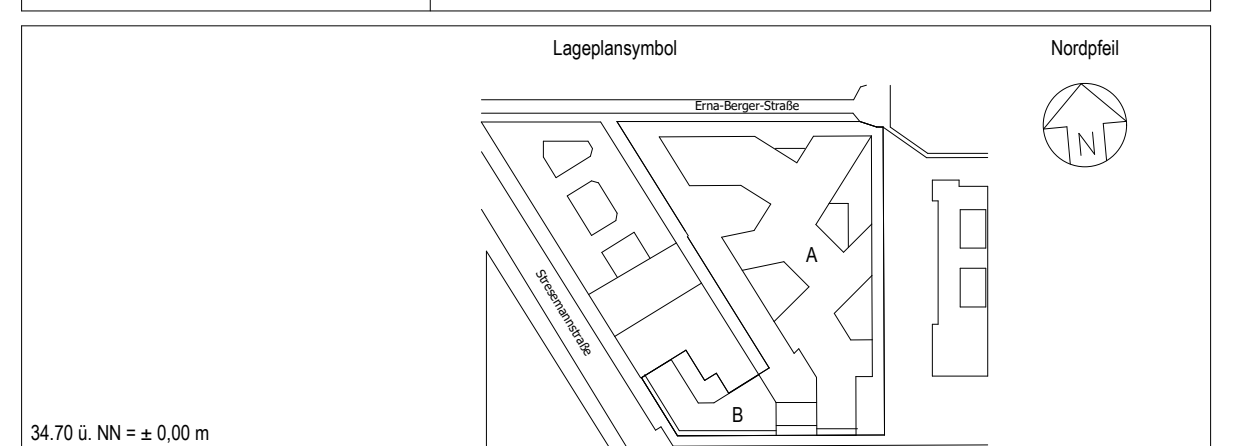

		Vorname (Bauher) (baufachlich) (Baudirektor/Erfindungs-Breite) Bundesamt für Bauwesen und Raumordnung Referat V 3	
Straße des 17. Juni 112 10623 Berlin Telefon 030 401-0 Telefax 030 401-1270		Nutzer / Gebäude / Lagerschaftsadresse BMUV Stressmannstr. / Erna - Berger Str. 10117 Berlin	
BR-Nr. 05886-02 Einzelteil 841 x 1189 Kurzbeschreibung Plan DO655 Maßstab 1 : 20	Baualleinahme Nachher: Erweiterungsbau Erweiterungsbau Planinhalt BT B, EG, Türtypen mit Einbauteile TA-EL_001		
Gewerk Objektplanung Gez. Geprüft	Planordnung DO1171STR EG00 A 300 DO 655 20260629 01v01 -P -A Planenraster		
Geprüft			
Gewerk	Planordnung		
Gez.	Planenraster		
Geprüft			
Gewerk	Planordnung		
Gez.	Planenraster		
Geprüft			