


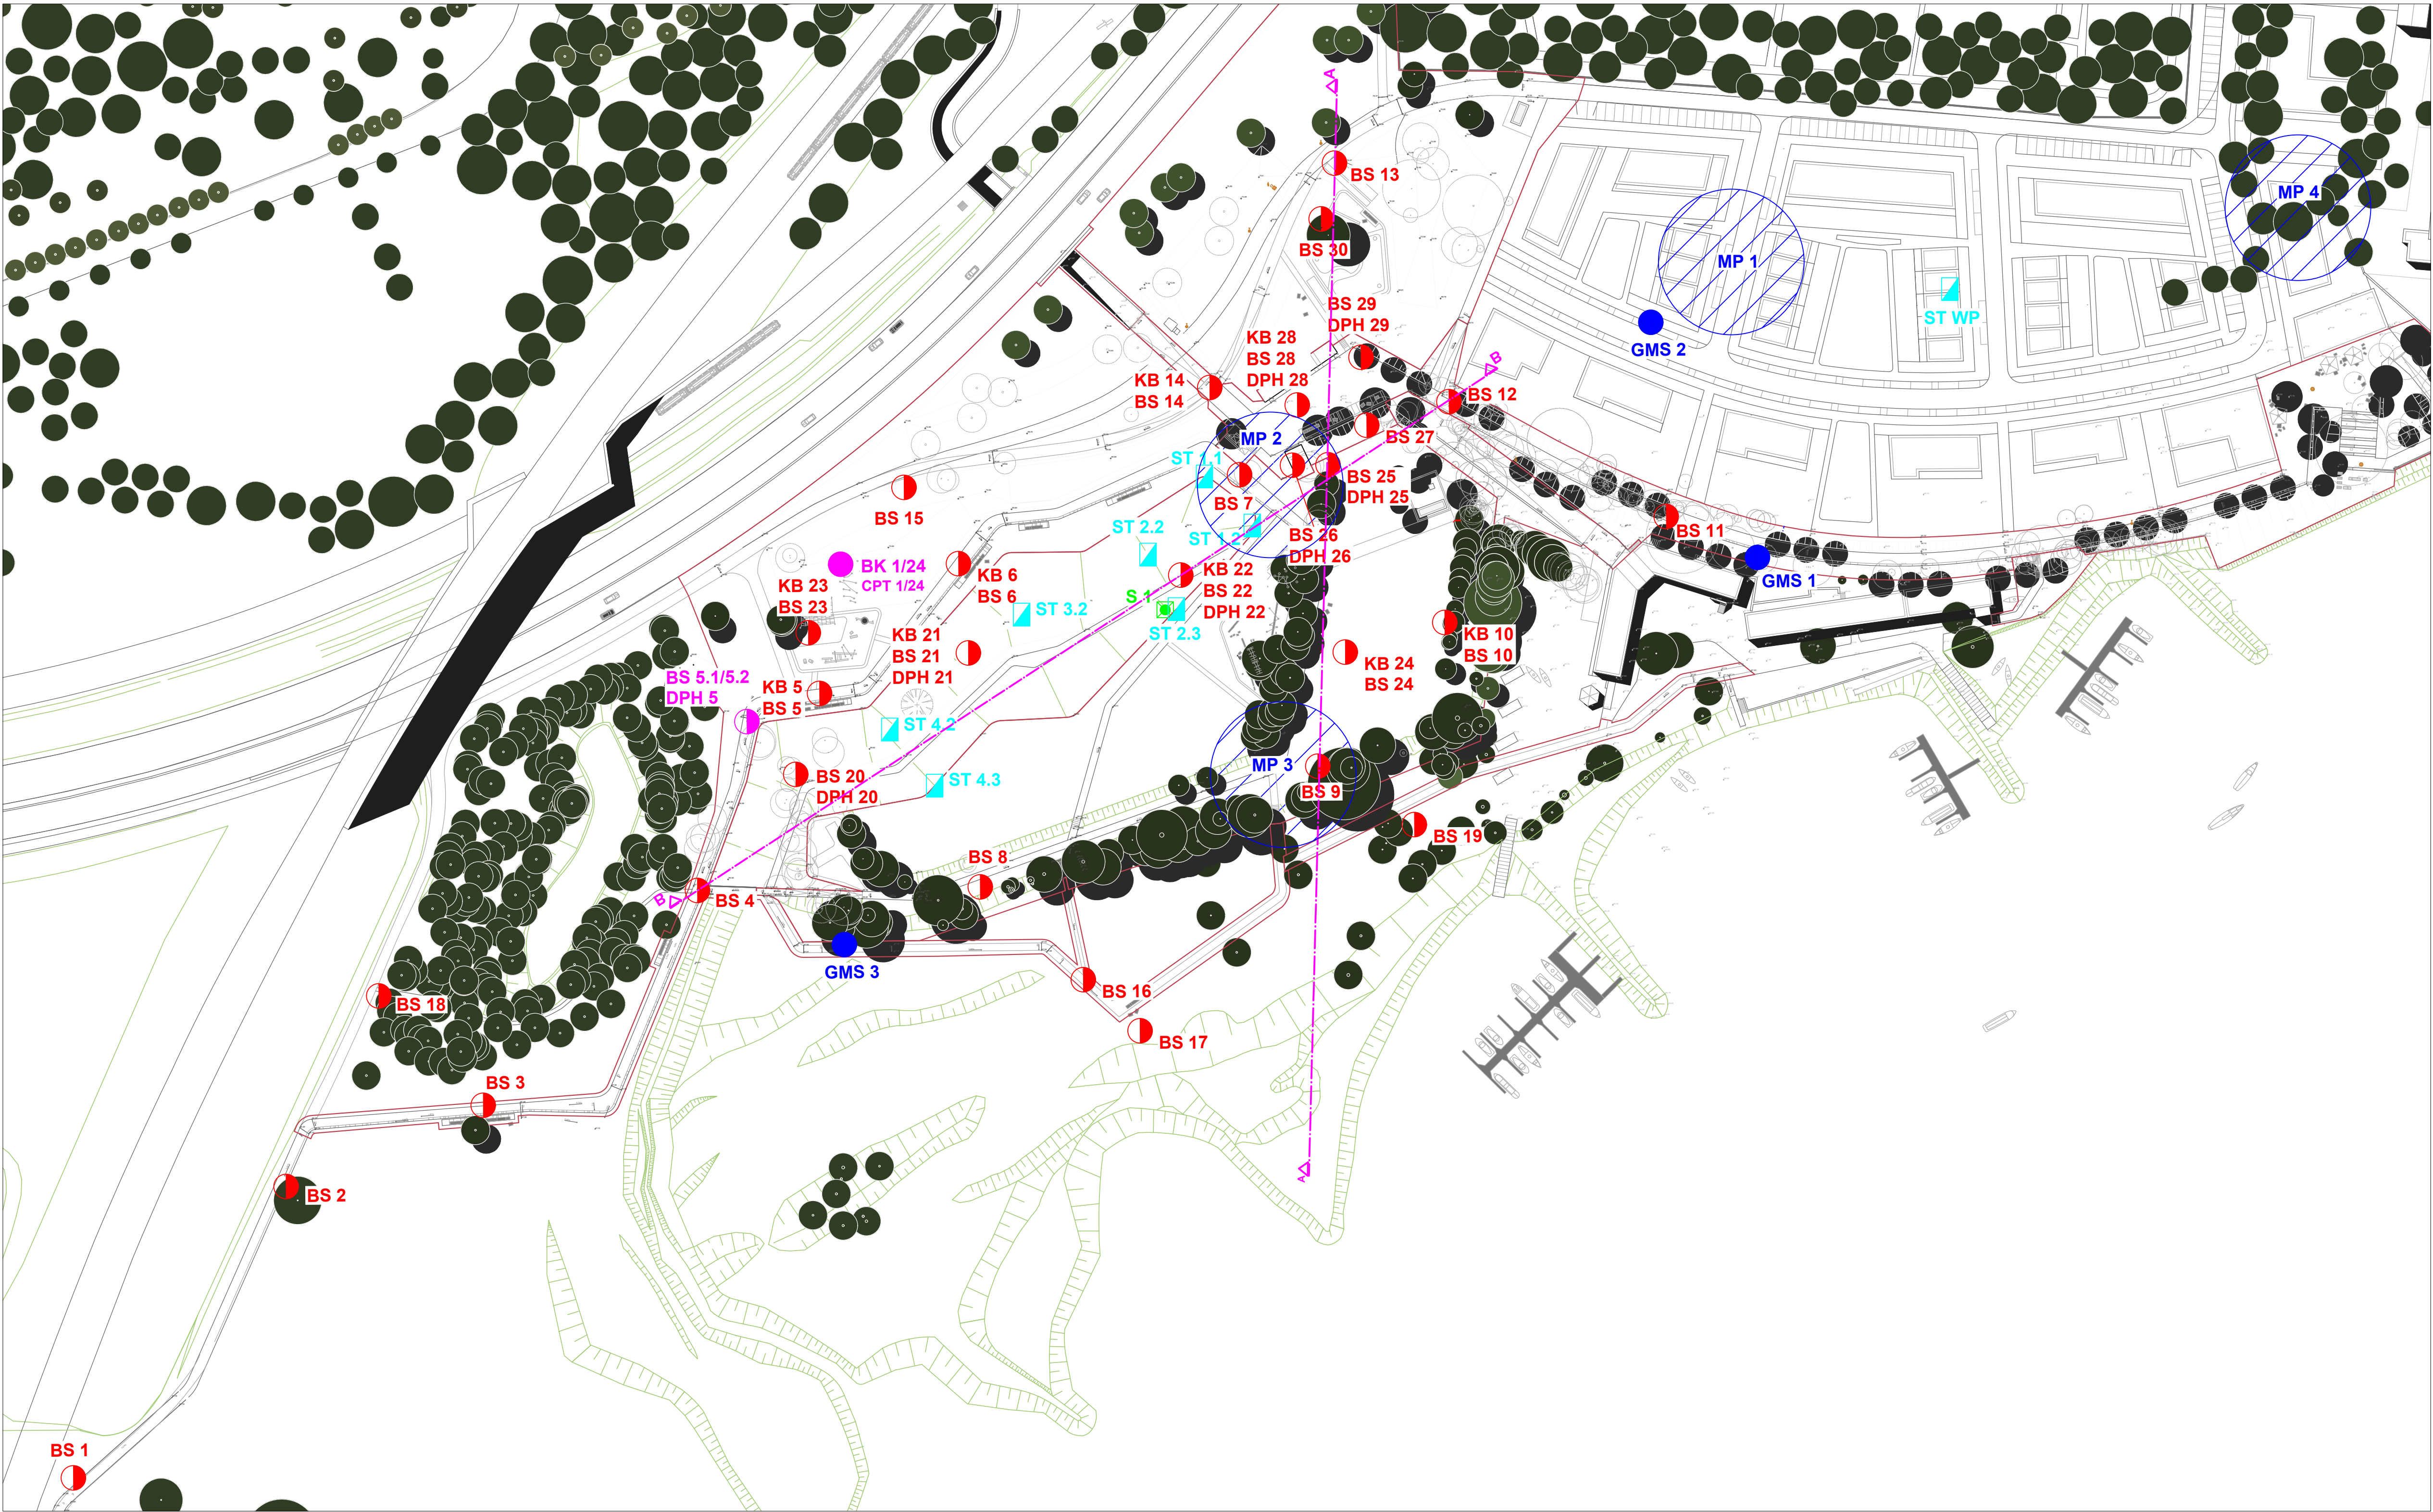

Legende:

- BS Kleinrammbohrung nach DIN EN ISO 22475
- DPH Schwere Rammsondierung nach DIN EN ISO 22476
- KB Kernbohrung
- ST Baggerschurfe
- GMS Grundwassermessstelle
- S Sickerwasserschacht
- Baugrundschnitte (Anlage 7)
- MP Mischprobe Oberboden

Nacherkundung Wasserbau


- BS Kleinrammbohrung
- DPH Schwere Rammsondierung
- BK Maschinenbohrung
- CPT Drucksondierung

rp R. PORSCHE GEOCONSULT
Kühnauer Straße 24, 06846 Dessau-Roßlau
Tel.: 0340 / 65 00 69 - 0 Fax: 0340 / 65 00 69 - 9
e-mail: info@baugrund-gutachter.com www.baugrund-gutachter.com

Landesgartenschau 2027 Uferpark Lutherstadt Wittenberg	Maßstab: 1 : 1.000	
	gez.: Oe	Datum: 15.01.25
Baugrundgutachten	Anlage Nr.: 1	

R. PORSCHE GEOCONSULT Kühnauer Str. 24, 06846 Dessau Tel.: 0340 / 65 00 69-0 Fax:-9	Lutherstadt Wittenberg - LAGA 2027 UFERPARK Nacherkundung Wasserbau Bohrprofile	Maßstab: 1 : 30 Anlage Nr. 2.2.1
--	--	---

BS 5.1

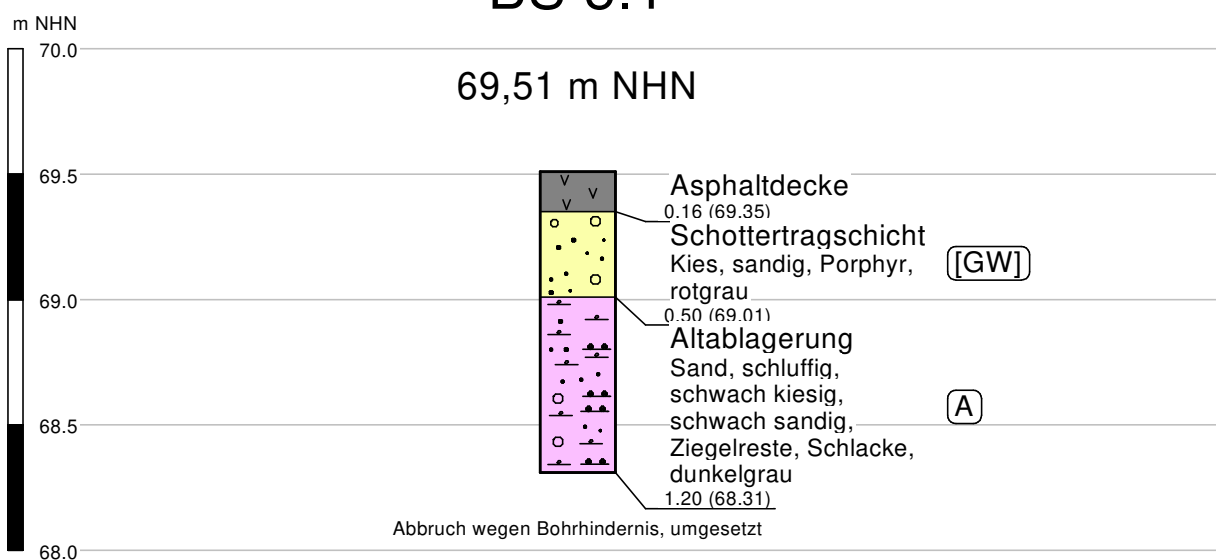

Legende Grundwassersymbole

2,45	▼	Ruhewasserspiegel
30.04.98		
2,45	△	GW angebohrt/gespannt
30.04.98		
2,45	▽	Staunässe / Schichtenwasser
30.04.98		

BS 5.2

DPH 5

