


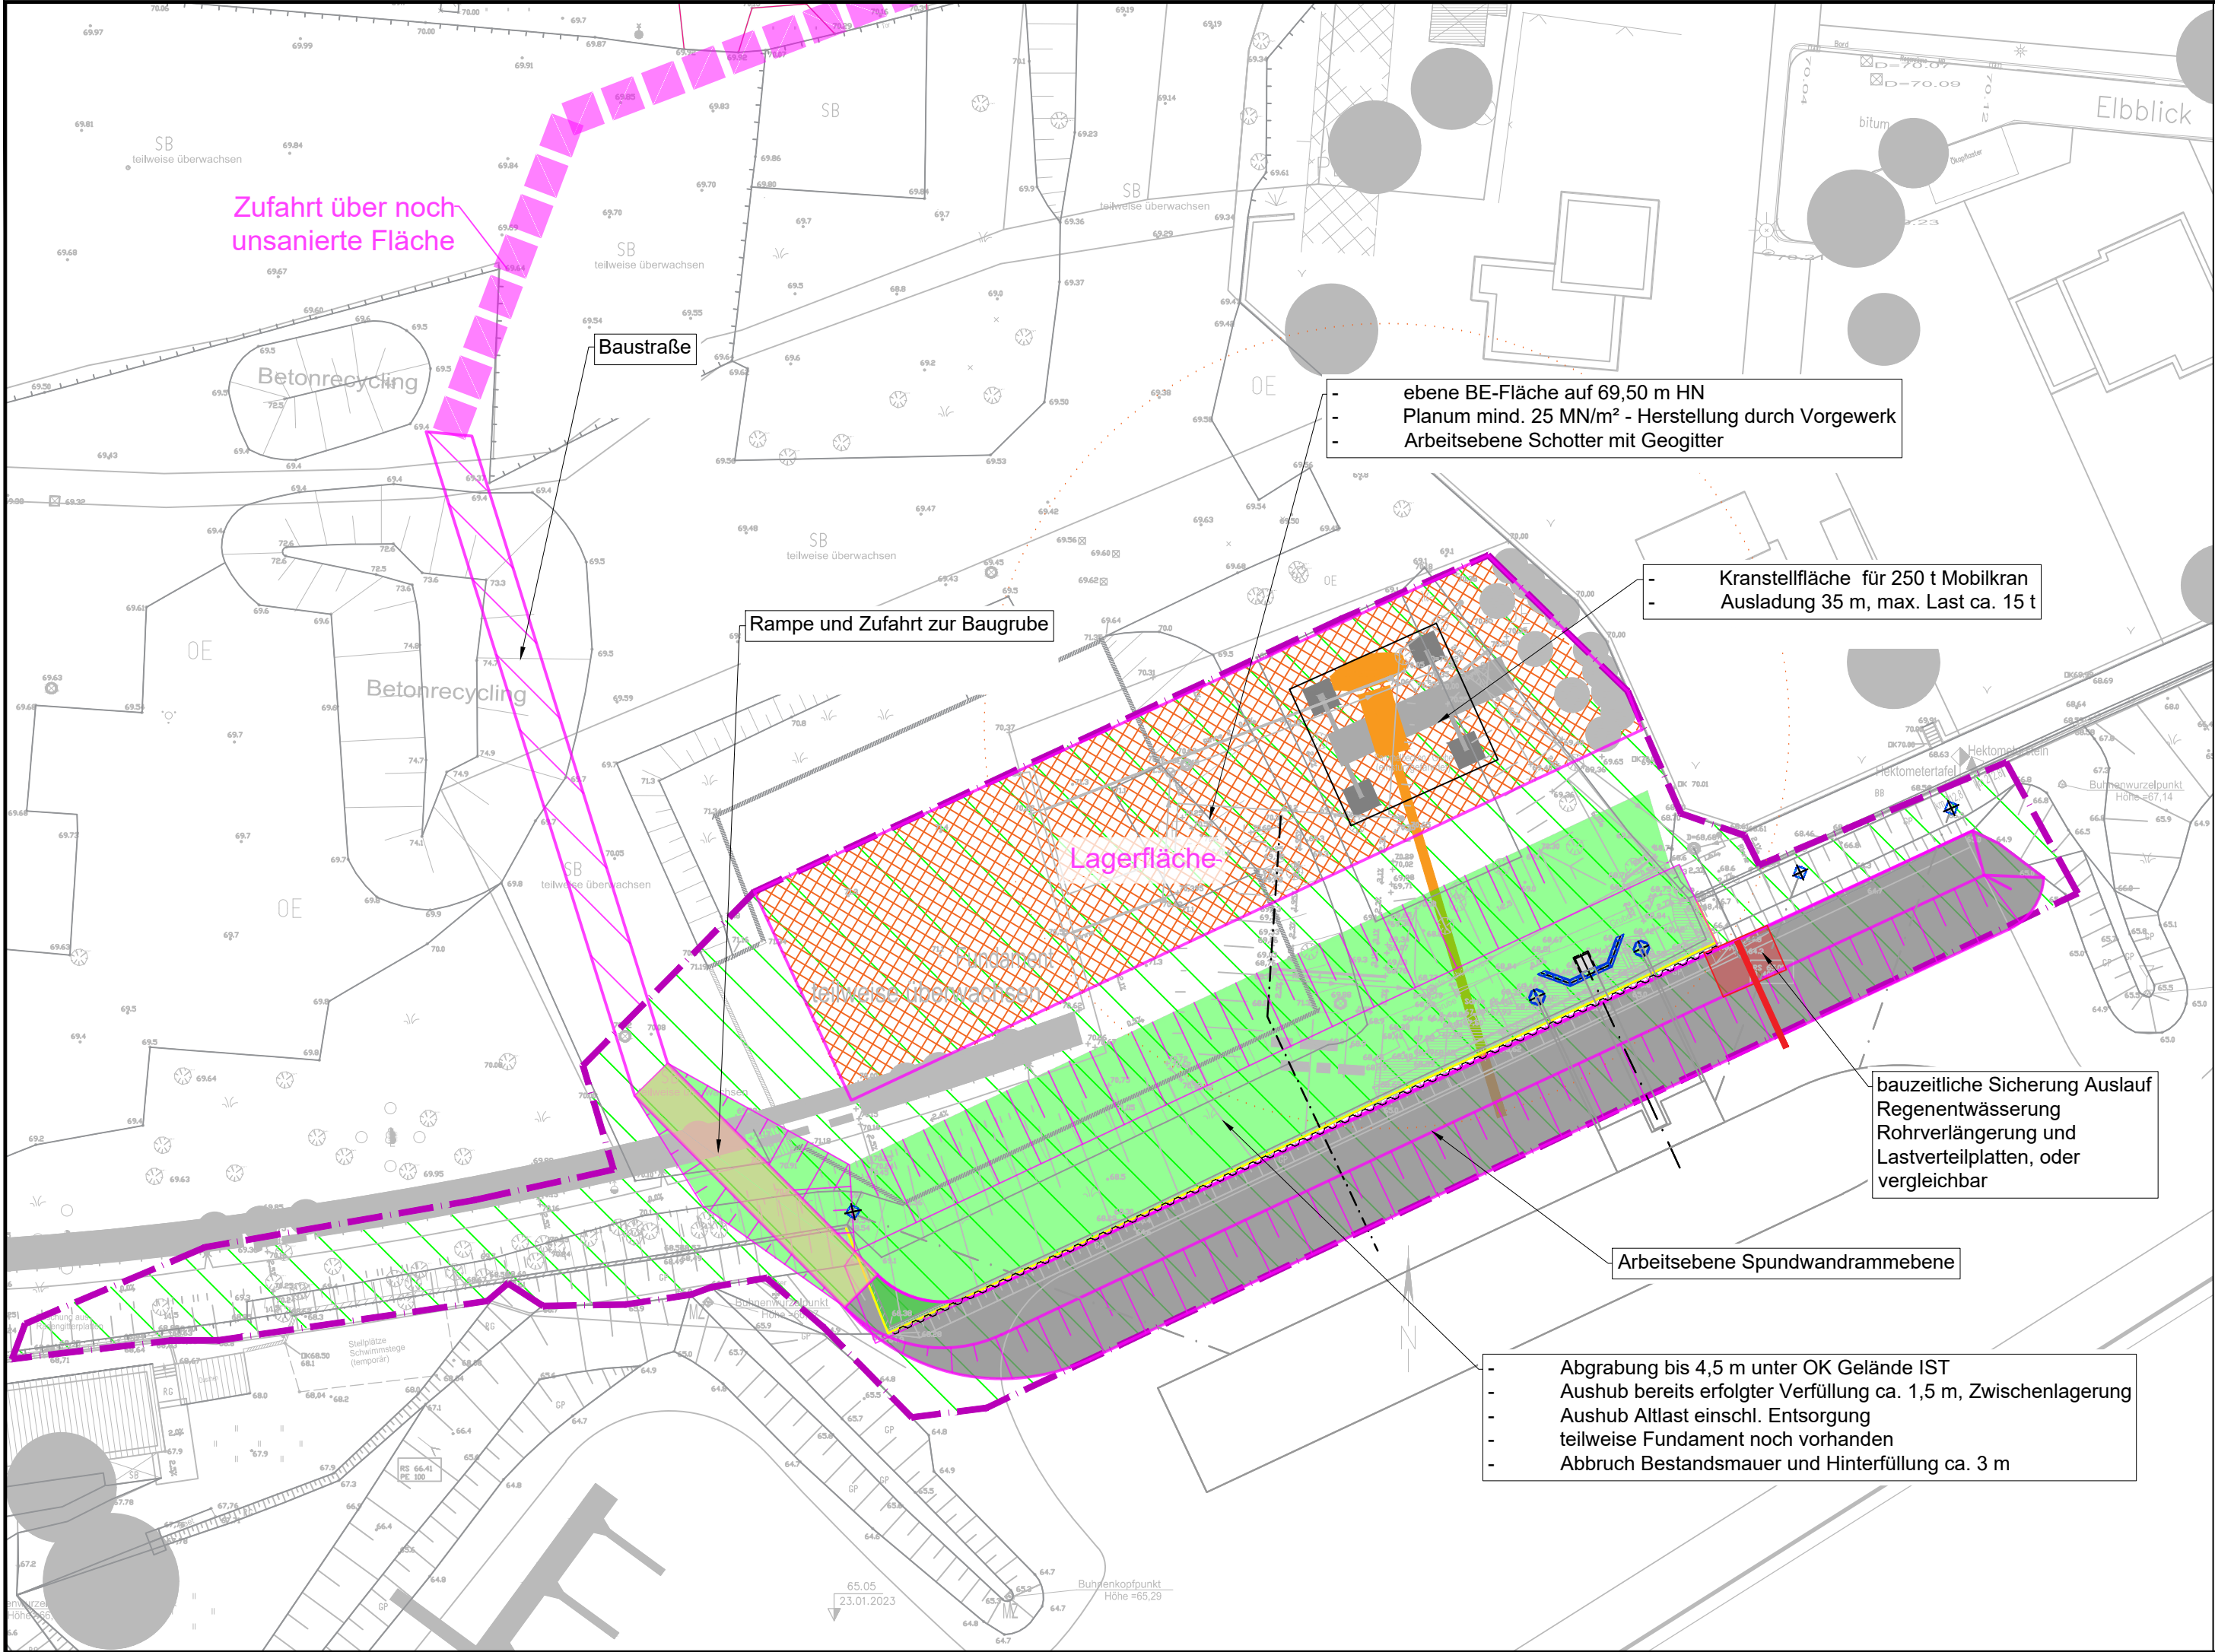

Legende

Planung

- Baustraße
- Rampe
- BE-Fläche
- Baugrube
- Bauzeitliche Ramm-/Arbeitsebene
- Baufeld
- Baufeldgrenze

Zugehörige Pläne:

- 3.1 / 1 Lageplan Böschungssicherung Uferpark
- 3.2 / 1 Lageplan Schiffsanleger
- 4.1 / 1 Längsschnitt LS1 + LS2
- 4.2 / 1 Längsschnitt LS3 + LS4
- 6.1 / 1 Querprofile QP1 bis QP3
- 7.1 / 1 Bauwerksplan 1 - Grundriss, Ansicht
- 7.1 / 2 Bauwerksplan 2 - Schnitte und Details

Datengrundlagen:

Freianlagenplanung: Landesgartenschau Lutherstadt Wittenberg Spekebachpromenade, Variante zur alternativen Gestaltung des Spekebaches als künstlich gespeistes Gewässer, Maßnahmenkonzept **bbzl laga 2028 gmbh**, digitaler Lageplan, Stand 09.03.2026

Vermessung: Grundlagenplan Vermessung Kuhlache, digitaler Lageplan, Vermessungsbüro Heese, 23.07.2024

Leistungsbestand: Abfrage und Datenbereitstellung durch LS Wittenberg, digitaler Lageplan, Stand: 22.04.2024

Index	Art der Änderung	Datum	Name

Bearbeiter:				
Schlesinger				
Zeichner:	Bauvorhaben: Ersatzneubau Uferbefestigung an der Elbe und Dammlage mit Radweg inkl. Schiffsanleger Gastroschiff	Projekt-Nr.:	423038	
Schlesinger		Maßstab:	1:500	
Blattgröße:		Lagebezug:	150 Pulkovo 1942	Höhenbezug: HN76
594 x 297	Darstellung:	Übersichtslageplan inkl. Baustraße		
Datum:	Auftraggeber:			
08/2026	Lutherstadt Wittenberg	Plan-Nr./Blatt-Nr.:	2.1 / 1	Index