



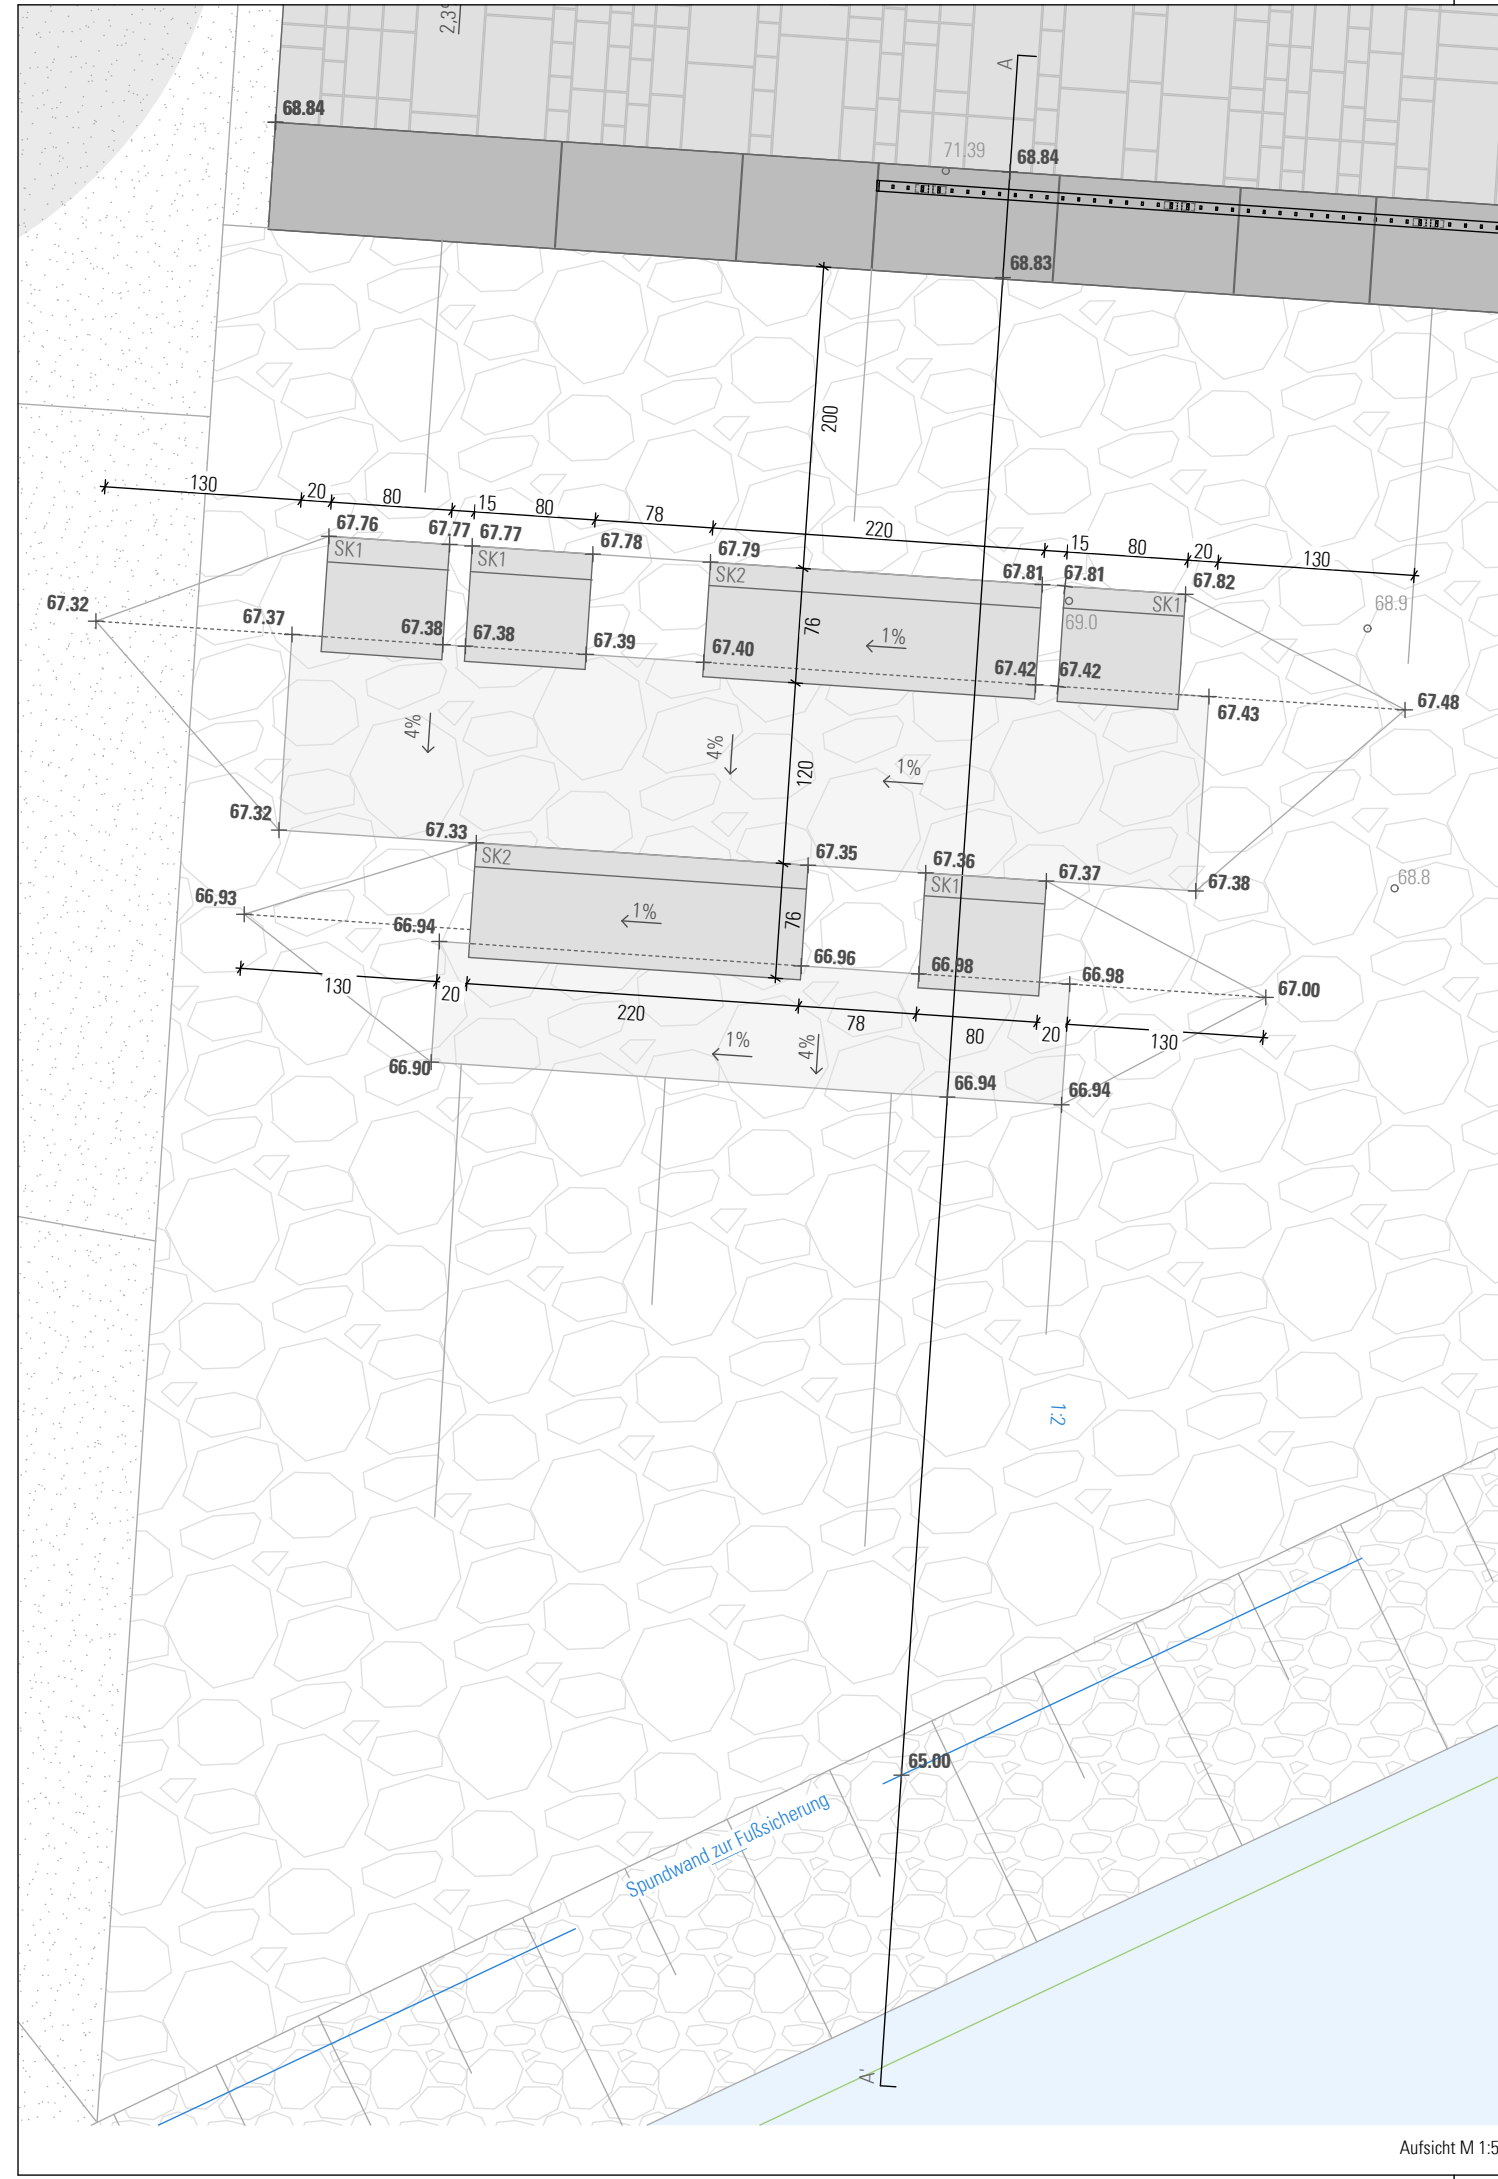

Aufsicht M 1:50

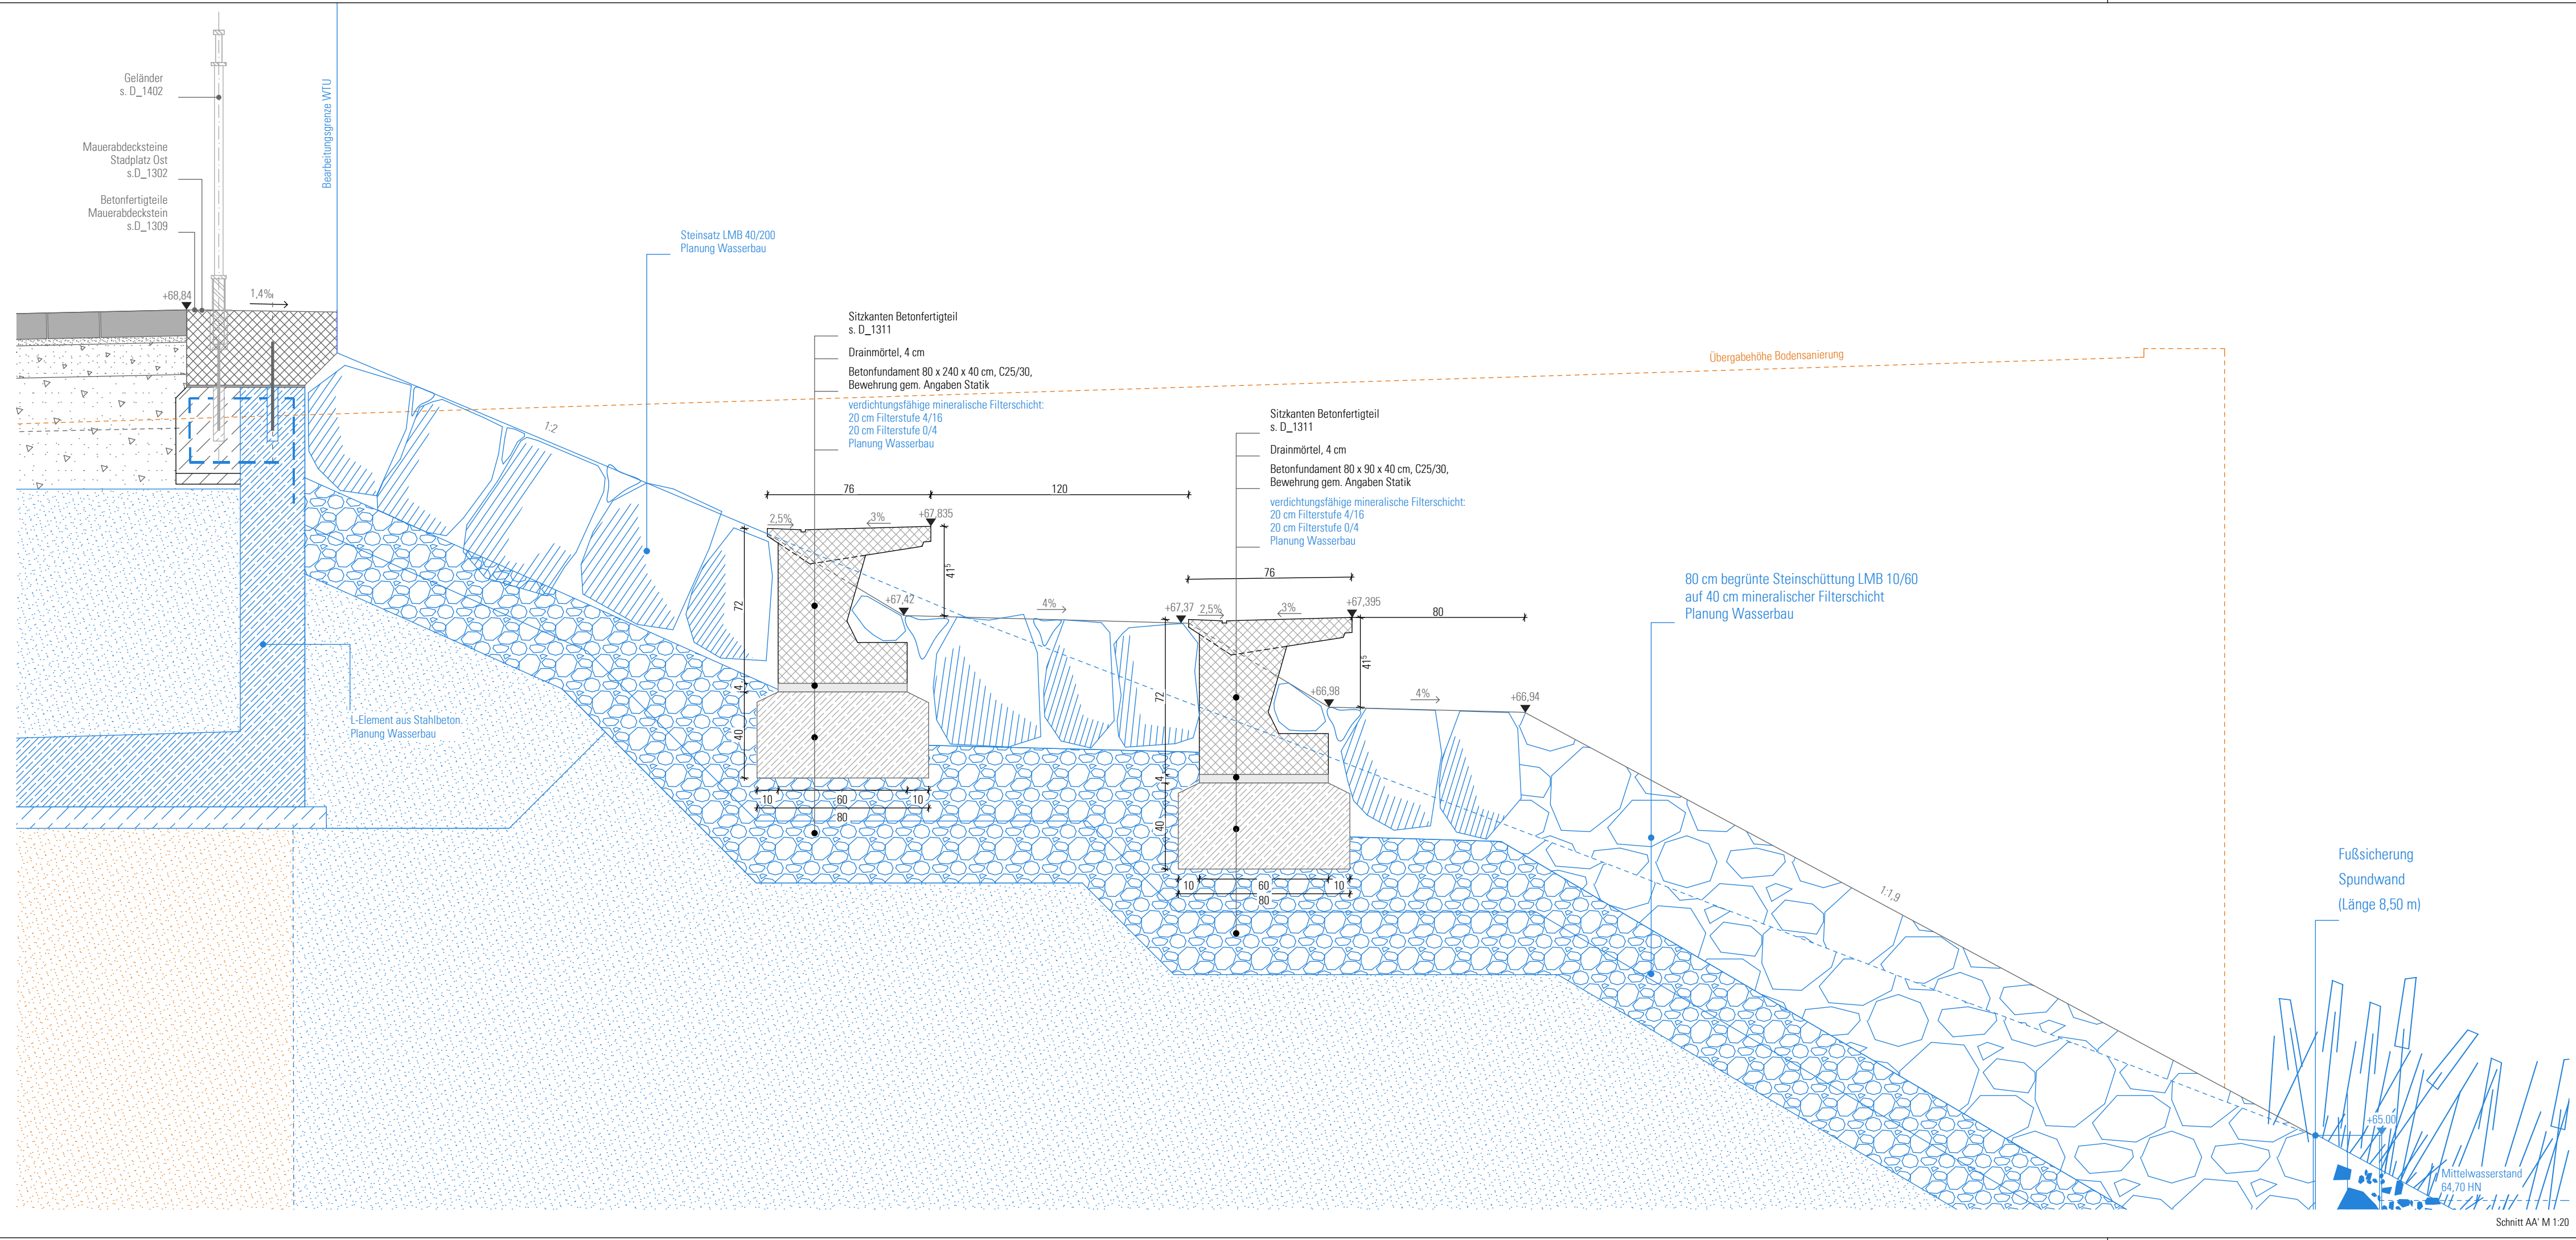

Schnitt AA' M 1:20

Alle Maße sind vor der Ausführung durch den AN zu prüfen und, soweit erforderlich, örtlich zu messen. Maßliche Differenzen sind vor der Ausführung mit der Objektüberwachung zu klären. Bedenken gegen die geplante Ausführung sowie Unstimmigkeiten in den Plänen und sonstigen Ausführungsunterlagen sind mit der Objektüberwachung vor Ausführung zu klären. Bei der Bauausführung sind die Planungen der Fachingenieure sowie die Angaben der Sonderfachleute zu beachten. Unstimmigkeiten zwischen den Plänen sind mit der Objektüberwachung zu klären.

Index	Datum	Inhalt
BAUHERR	Lutherstadt Wittenberg Lutherstraße 56 06886 Lutherstadt Wittenberg	
BAUVORHABEN	Städtebauliche Entwicklung Kuhlache Lutherstadt Wittenberg Parkpromenade	
PLANNUMMER LWI_LPS_PP_D_1303		Detail
MASSSTAB 1: 20/50		Sitzkanten Stadtplatz Ost
FORMAT 90 x 29,7 cm		
GEZEICHNET		
STAND 10.07.2026		Vorbereitung der Vergabe
PLANUNG		

NUR ZUR KALKULATION