
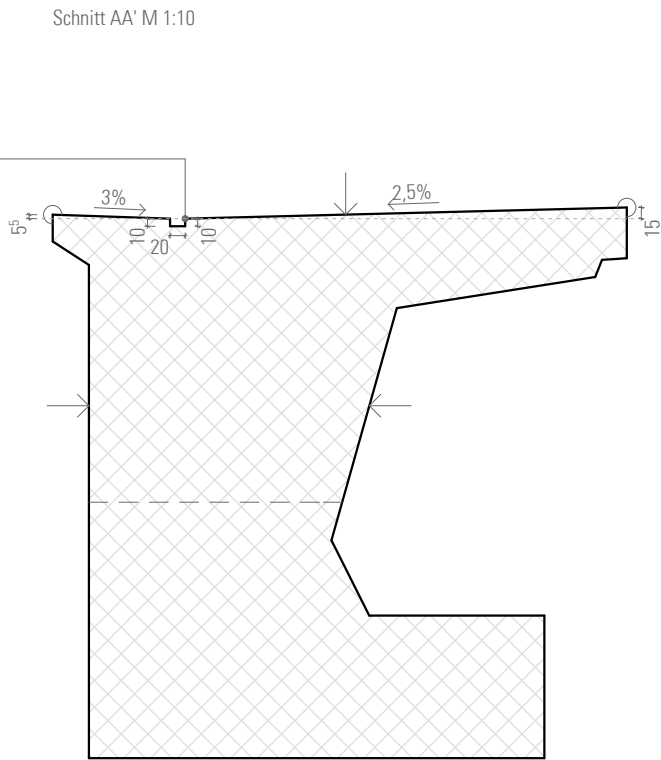





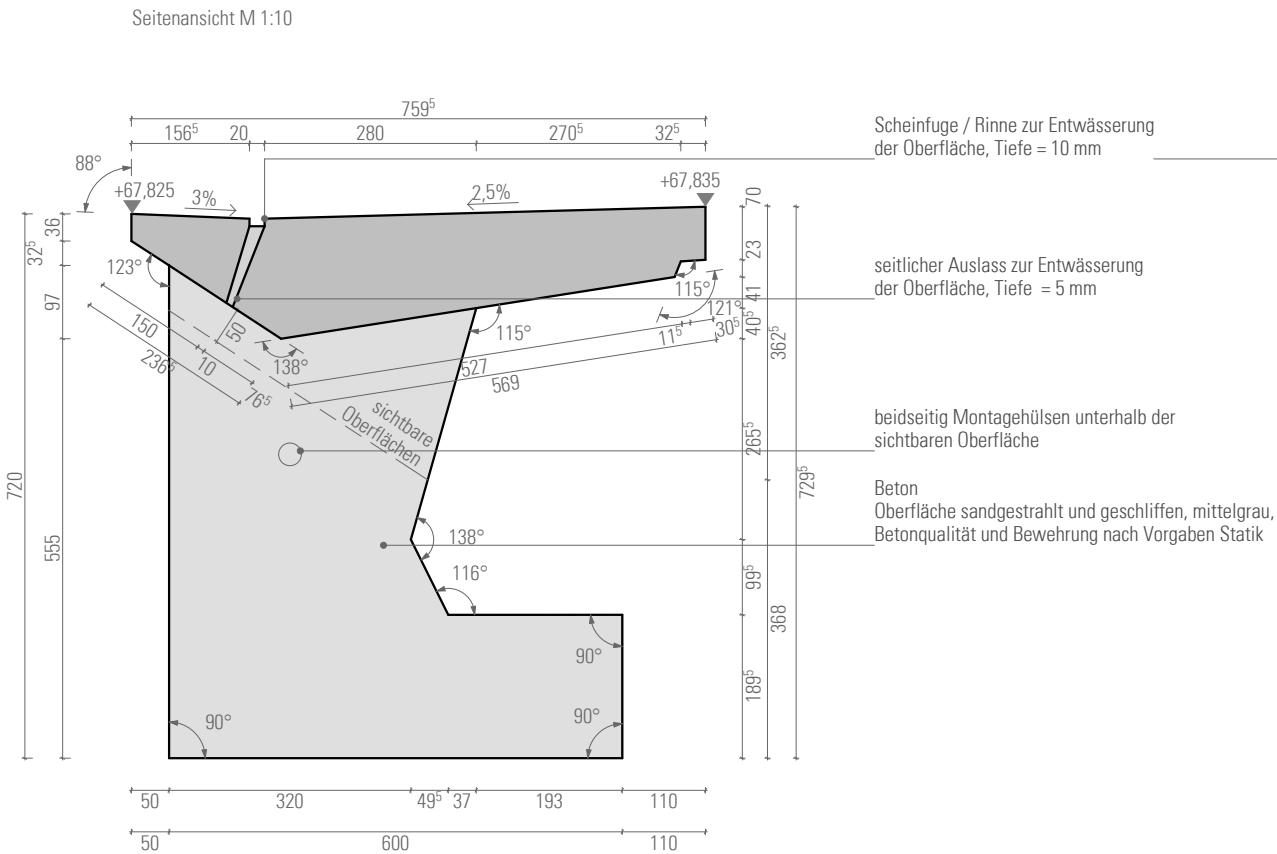


LEGENDE

- ↓ Ansichtsfläche
○ Microfase
- Material
Betonfertigteil aus Sichtbeton, Betonqualität und Bewehrung nach Vorgaben Statik, mit farblich angepassten Edelsplitten und farblich abgestimmten Zementen, Farbe grau-anthrazit nach Bemusterung.
- Ansichtsfläche: fein sandgestrahlt
Microfase: Silikonfase 3mm
- Expositionsklassen: XC4, XF1, WF
Betongüte: C35/45
Betondeckung: 25 mm + 15 mm - 5 mm - 5 mm = 30 mm
Bewehrungswahl: 16Ø 12 mm umlaufend + Bügelbewehrung
Ø8 mm - Abstand 150 mm

Hinweis:
Bestellung der Betonfertigteile
erfolgt über separate Lieferausschreibung

Alle Maße sind vor der Ausführung durch den AN zu prüfen und, soweit erforderlich, örtlich zu messen. Maßliche Differenzen sind vor der Ausführung mit der Objektüberwachung zu klären. Bedenken gegen die geplante Ausführung sowie Unstimmigkeiten in den Plänen und sonstigen Ausführungsunterlagen sind mit der Objektüberwachung vor Ausführung zu klären. Bei der Bauausführung sind die Planungen der Fachingenieure sowie die Angaben der Sonderfachleute zu beachten. Unstimmigkeiten zwischen den Plänen sind mit der Objektüberwachung zu klären.

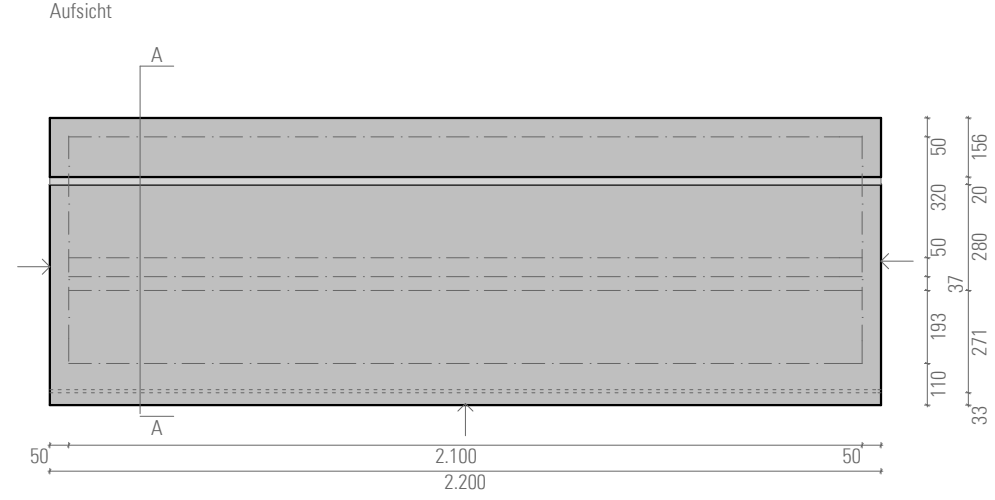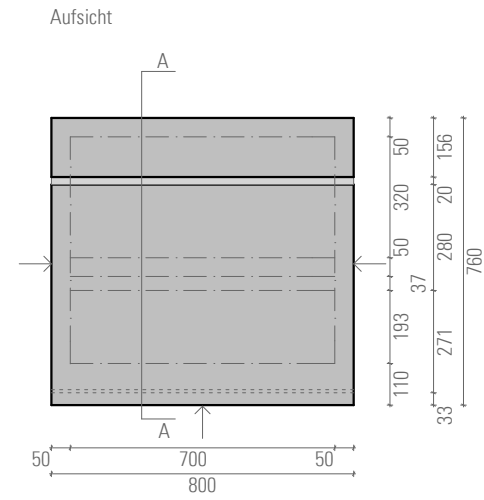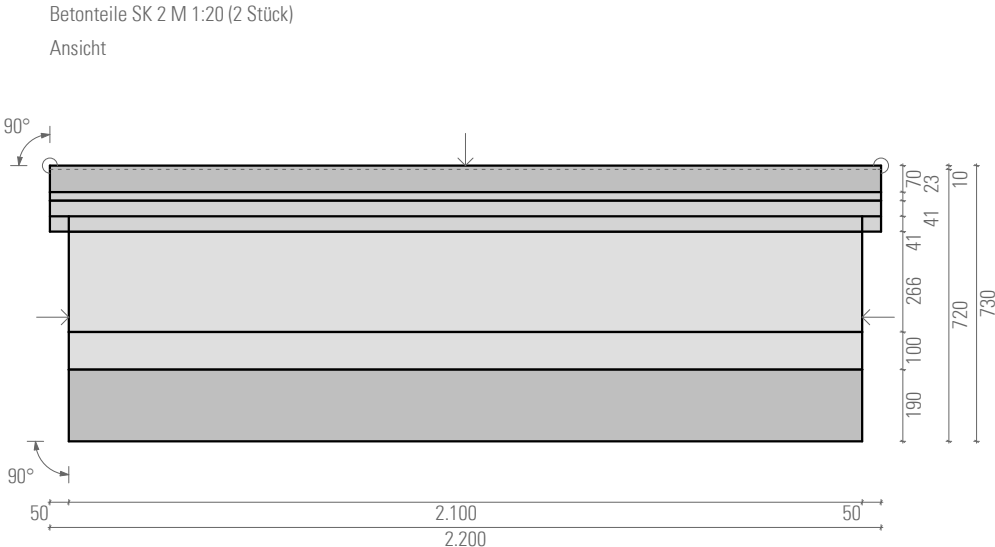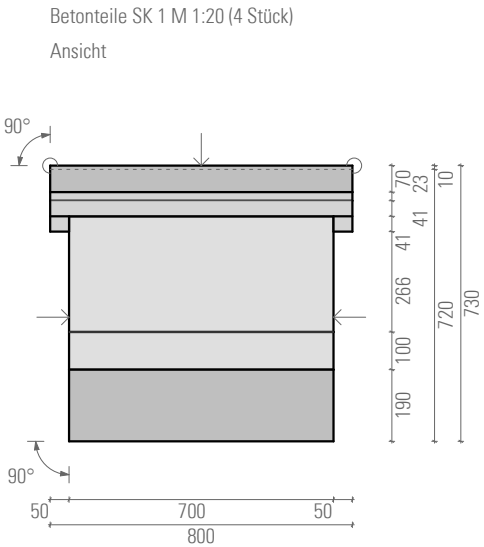

Index	Datum	Inhalt
BAUHERR	Lutherstadt Wittenberg Lutherstraße 56 06886 Lutherstadt Wittenberg	
BAUVORHABEN	Städtebauliche Entwicklung Kuhlache Lutherstadt Wittenberg Parkpromenade	
PLANNUMMER LWL_LP6_PP_D_1311	Betonfertigteile I WunE	NUR ZUR KALKULATION
MASSTAB 1 : 10/20	Sitzkanten Stadtplatz Ost	
FORMAT DIN A3		
GEZEICHNET		
STAND 10.07.2026	Vorbereitung der Vergabe	
PLANUNG		