


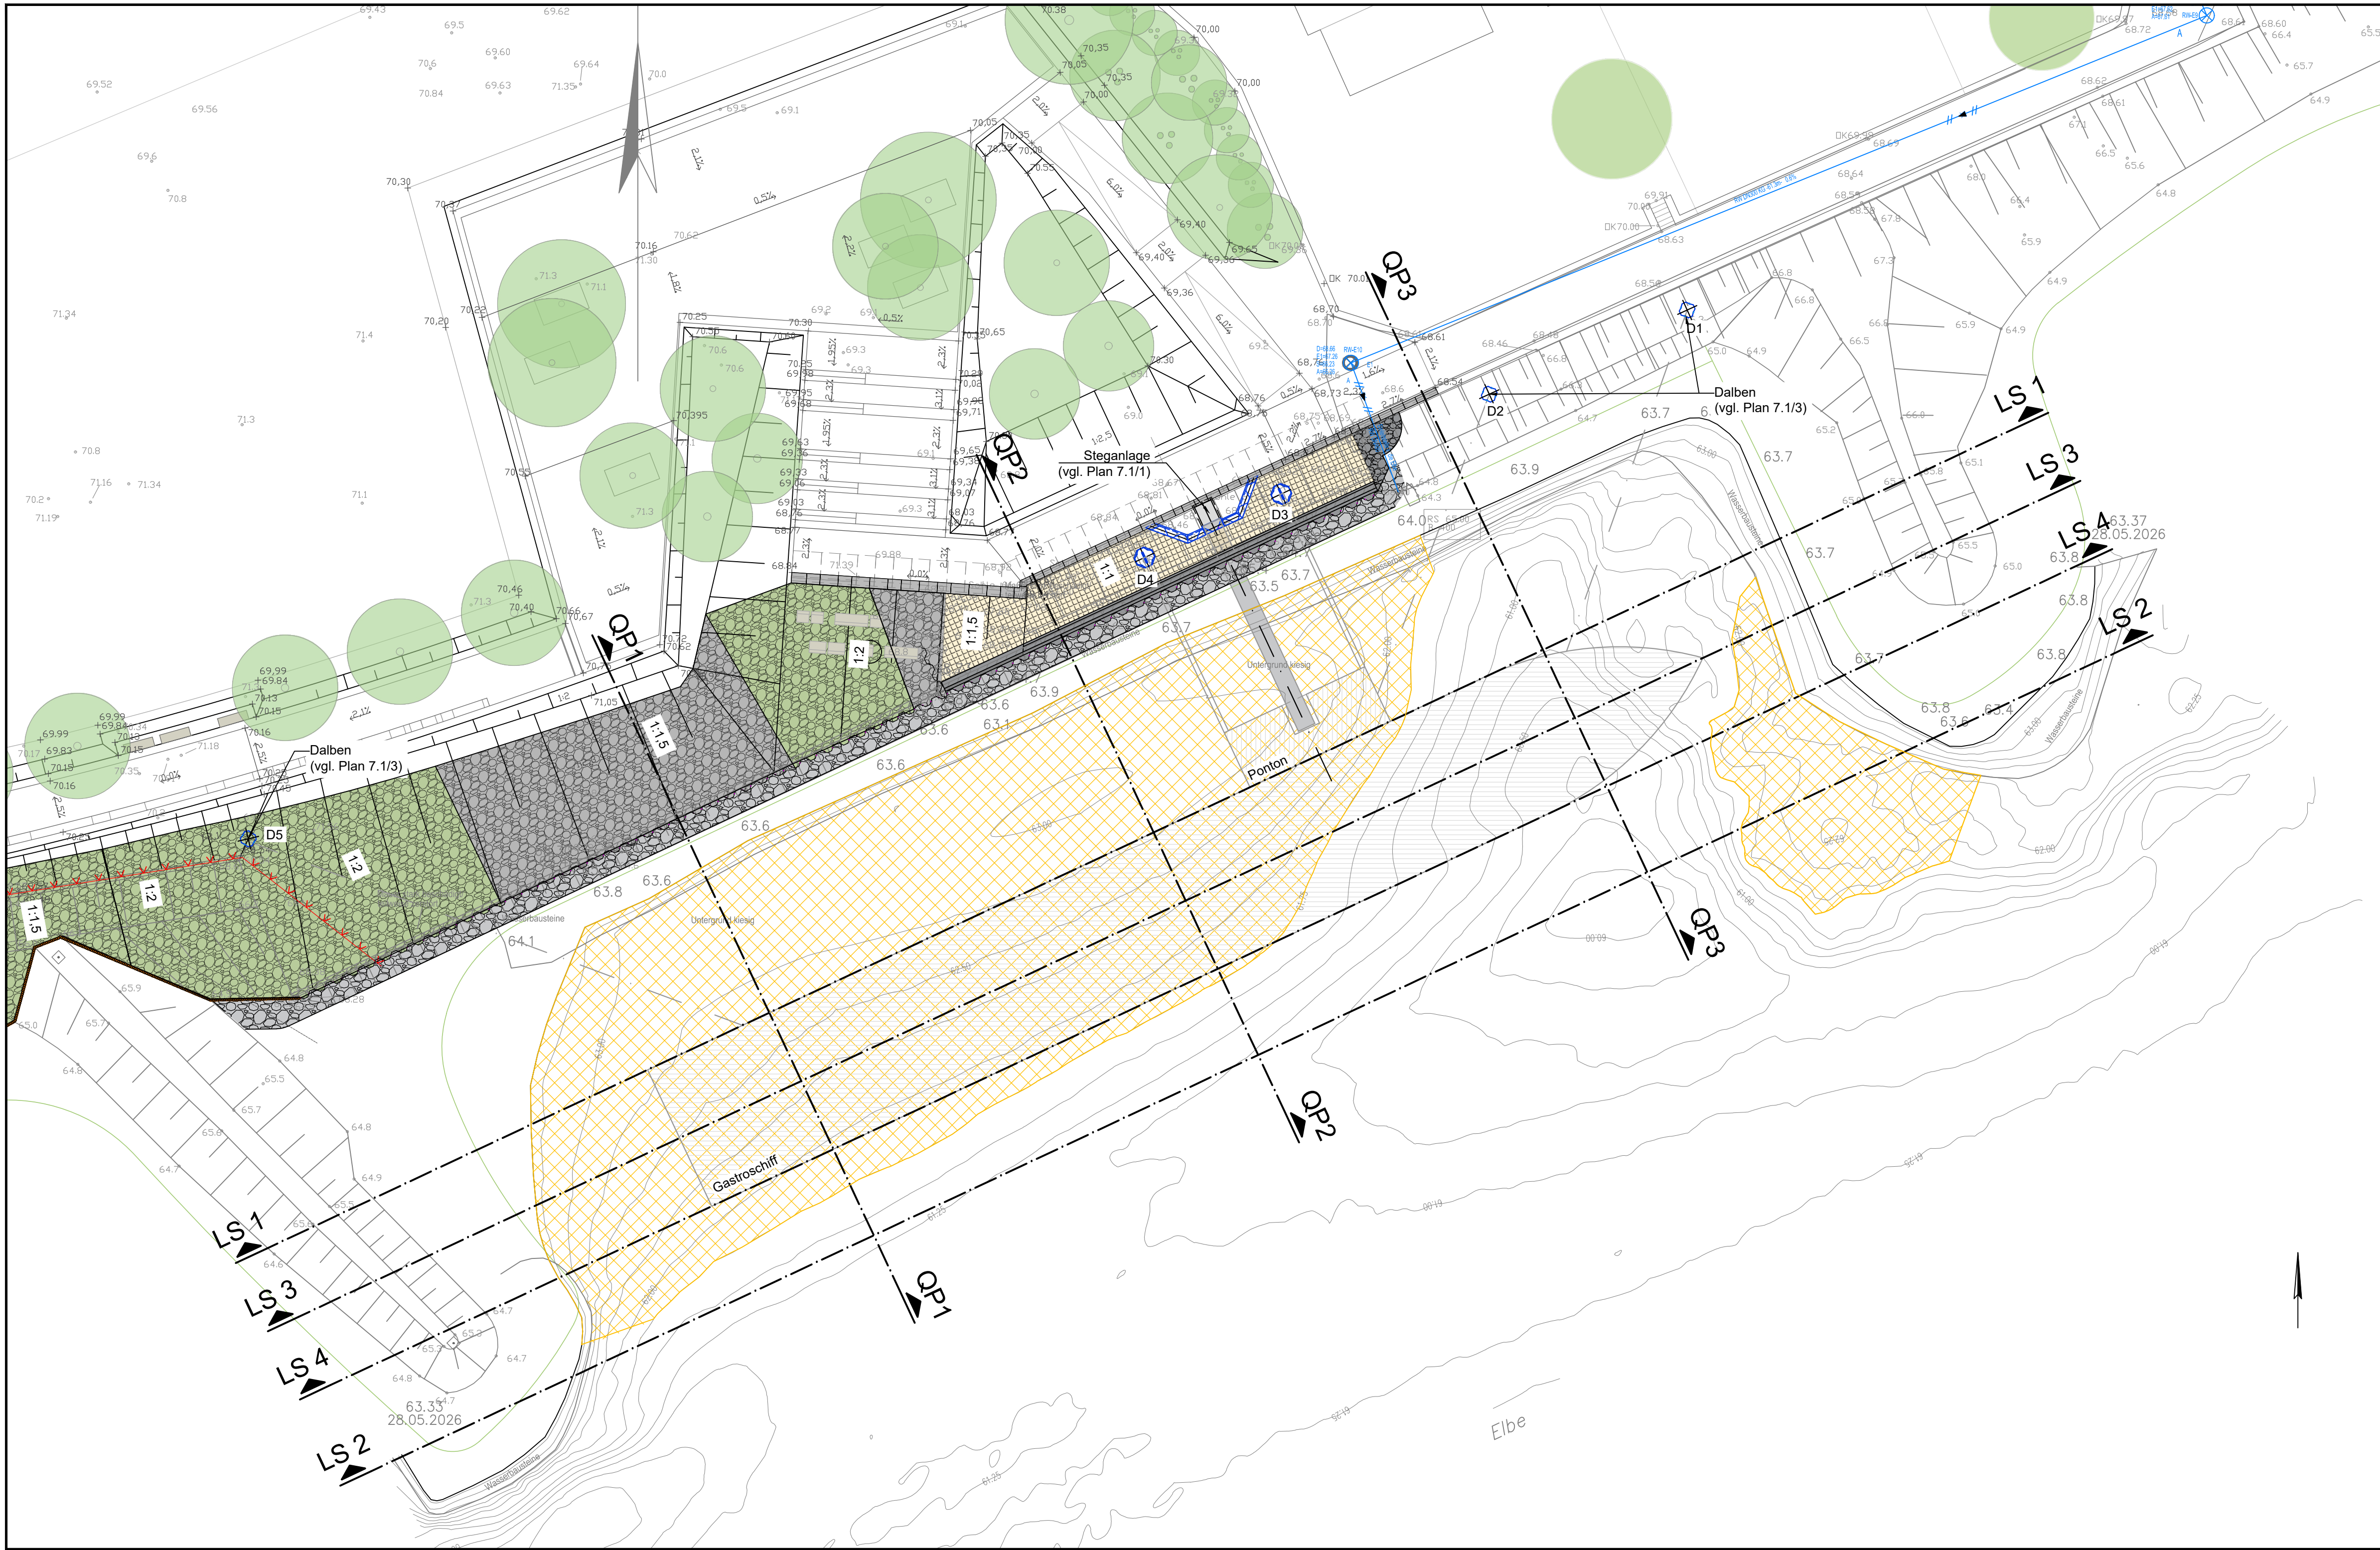

Legende

Planung

Böschungssicherung, Betondeckwerk Drainbetonstein 30x30x18cm

Böschungssicherung, 60 cm Steinsatz LMB 40/200 auf 40 cm mineralischer Filterschicht

Böschungssicherung, 80 cm begrünte Steinschüttung LMB 10/60 auf 40 cm mineralischer Filterschicht

Böschungssicherung, 60 cm Steinsatz LMB 40/200 in Beton

Böschungsprofilierung, begrünte Oberbodenschicht

Abtragsfläche Gewässersohle

Zugehörige Pläne:

4.1 / 1

Längsschnitt LS1 + LS2

4.1 / 2

Längsschnitt LS3 + LS4

6.1 / 1

Querprofile QP1 bis QP3

7.1 / 1

Bauwerksplan 1 - Grundriss, Ansicht

7.1 / 2

Bauwerksplan 2 - Schnitte und Details

7.1 / 3

Bauwerksplan 3 - Dalben D1, D2, D5

Index	Art der Änderung	Datum	Name

Bearbeiter:	Schlesinger		
Zeichner:	Bauvorhaben:	Projekt-Nr.:	Lph.
Schraps	Ersatzneubau Uferbefestigung an der Elbe und Dammlage mit Radweg inkl. Schiffsanleger Gastroschiff	423038	6
Blattgröße:	Darstellung:	Maßstab:	1:250
841 x 420	Lageplan Schiffsanleger	Lagebezug:	Höhenbezug:
Datum:	Auftraggeber:	150 Pulkovo 1942	HN76
08/2026	Lutherstadt Wittenberg	Plan-Nr./Blatt-Nr.:	Index
		3.2 / 1	