



Längsschnitt LS3

DHHN58.00

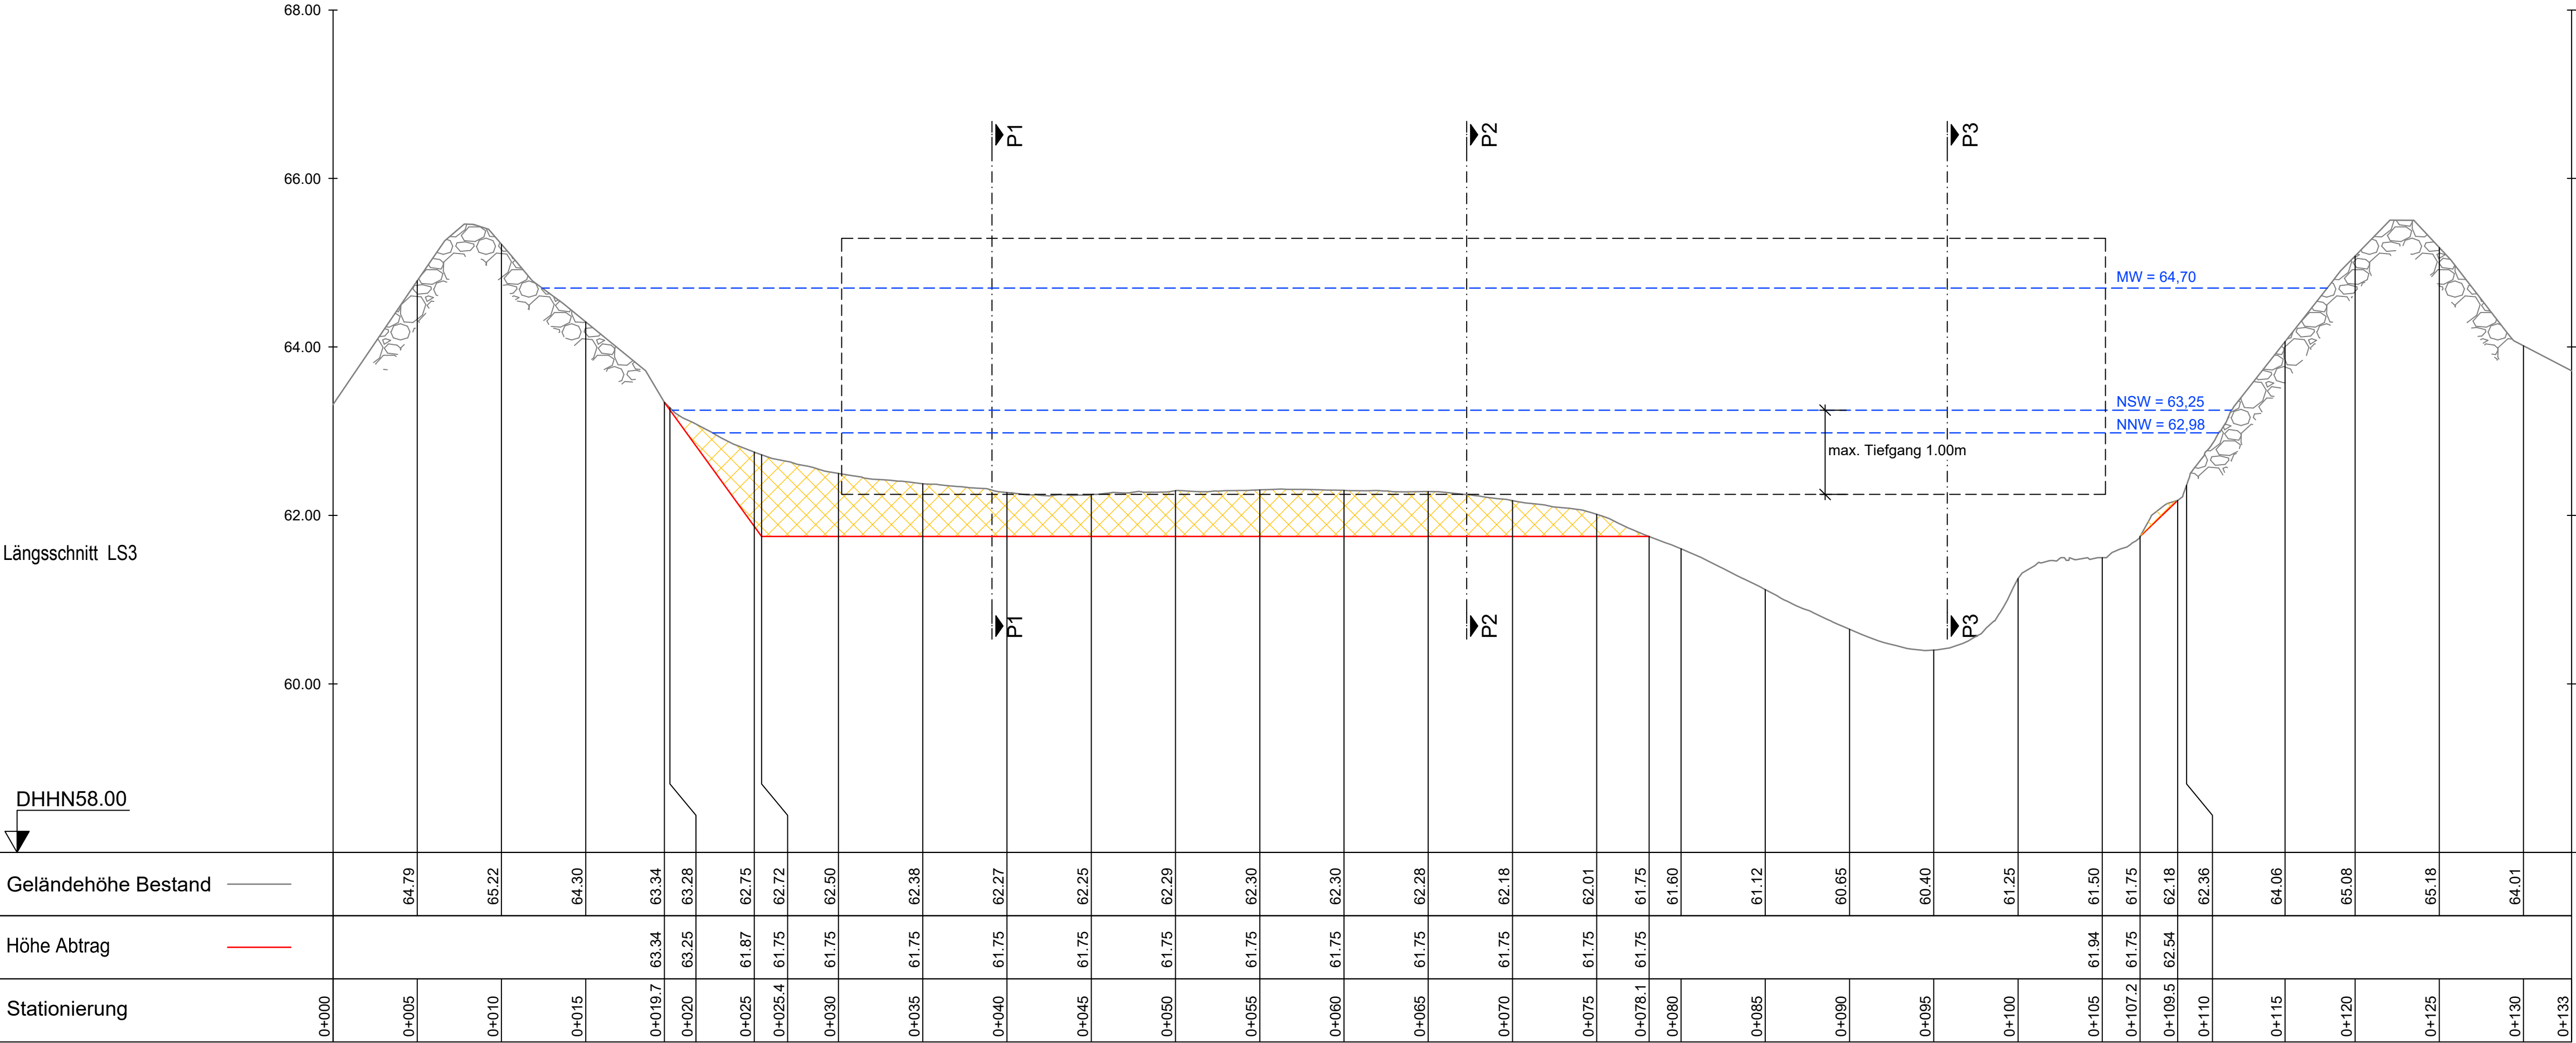

Längsschnitt LS4

DHHN58.00

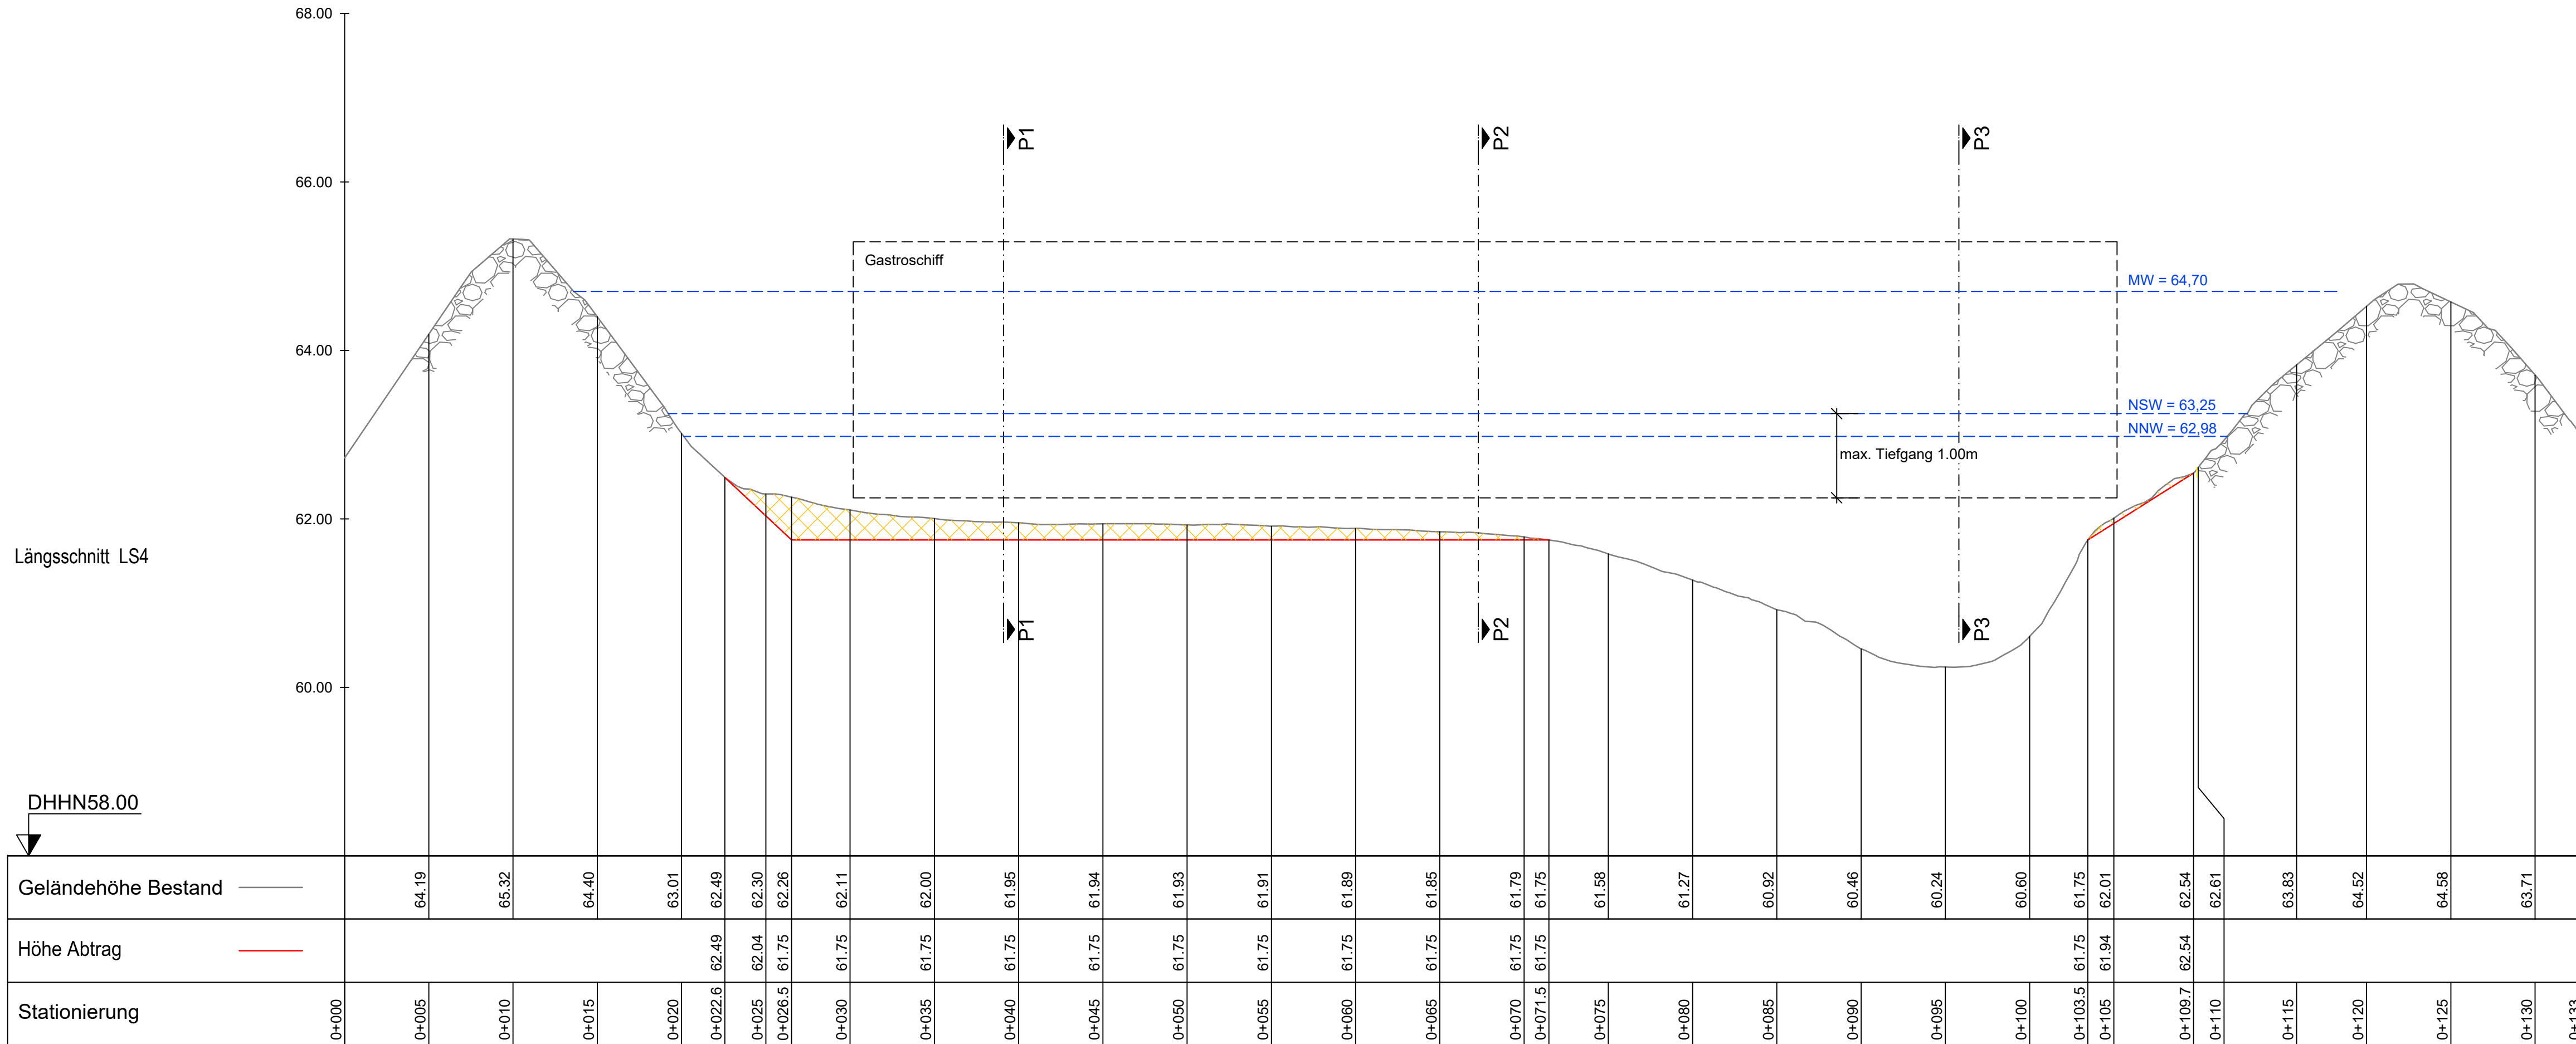

- Legende:**
- Abtrag
 - Buhnsicherung mit Wasserbausteinen

Zugehörige Pläne:

- 3.1 / 1 Lageplan
- 4.1 / 1 Längsschnitte LS1 + LS2
- 6.1 / 1 Querprofile P1 - P3
- 7.1 / 1 Bauwerksplan 1 - Grundriss, Ansicht
- 7.1 / 2 Bauwerksplan 2 - Schnitte
- 7.1 / 3 Bauwerksplan 3 - Dalben D1, D2, D5

Index	Art der Änderung	Datum	Name
Bearbeiter:			
Schlesinger			
Zeichner:	Bauvorhaben:	Projektnr.:	Lph.:
Schraps	Ersatzneubau Uferbefestigung an der Elbe und Dammlage mit Radweg inkl. Schiffsanleger Gastroschiff	423038	6
Blattgröße:	Darstellung:	Lagebezug:	Höhenbezug:
841 x 594	Längsschnitte LS3 + LS4	150 Pulkovo 1942	HN76
Datum:	Auftraggeber:	Plan-Nr./Blatt-Nr.:	Index:
08/2026	Lutherstadt Wittenberg	4.1 / 2	