


Regelprofil RP5 M1:100

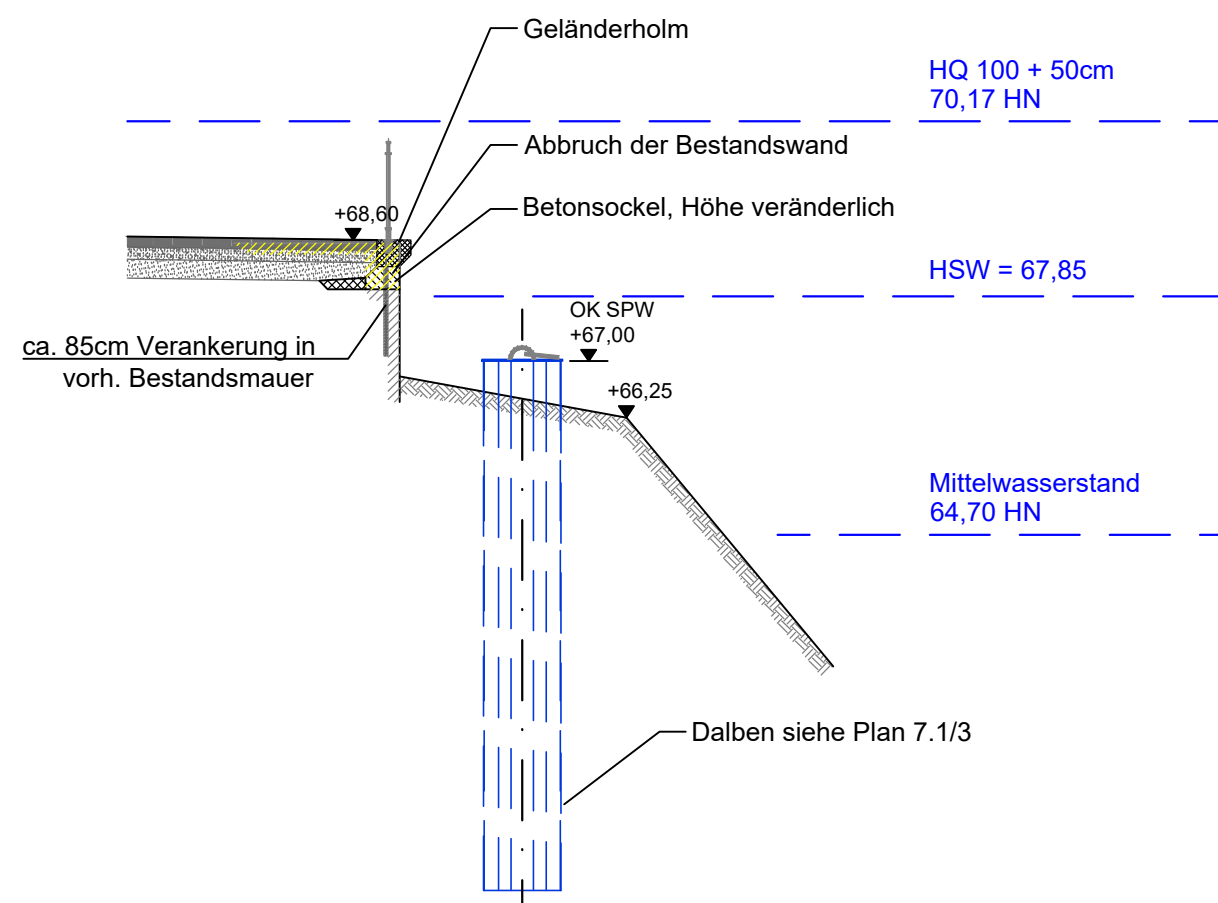

Zugehörige Pläne:

3.1 / 1	Lageplan Böschungssicherung Uferpark
5.1 / 1	RP 1 – Böschung 1:1
5.2 / 1	RP 2 – Böschung 1:1,5 bis 1:2
5.3 / 1	RP 3 – Böschung 1:1,5
5.4 / 1	RP 4 – Böschung 1:2 bis 1:3

Index	Art der Änderung	Datum	Name

Bearbeiter:				
Schlesinger				
Zeichner:	Bauvorhaben: Ersatzneubau Uferbefestigung an der Elbe und Dammlage mit Radweg inkl. Schiffsanleger Gastroschiff Darstellung: Böschungssicherung Uferpark Regelprofil 5	Projekt-Nr.:	423038	
Schraps		Lph.	6	
Blattgröße:		Maßstab:	1:100	
420 x 297	Auftraggeber: Lutherstadt Wittenberg	Lagebezug:	150 Pulkovo 1942	Höhenbezug: HN76
Datum: 08/2026		Plan-Nr./Blatt-Nr.:	5.5-1	Index