




M 1:25

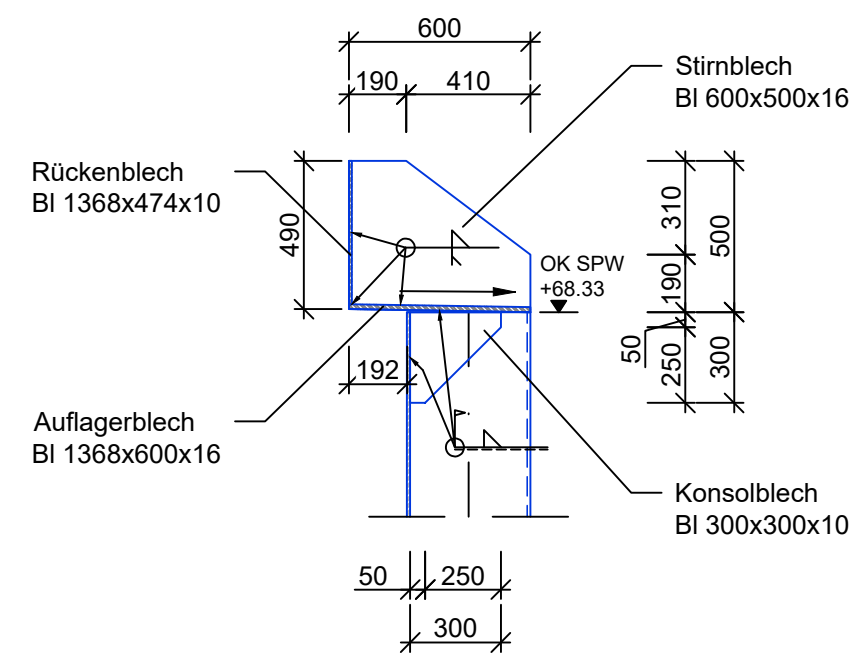


M 1:25

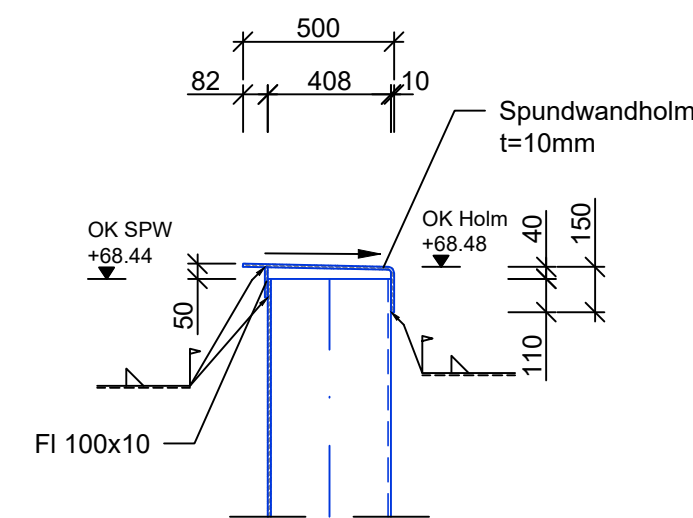


M 1:25

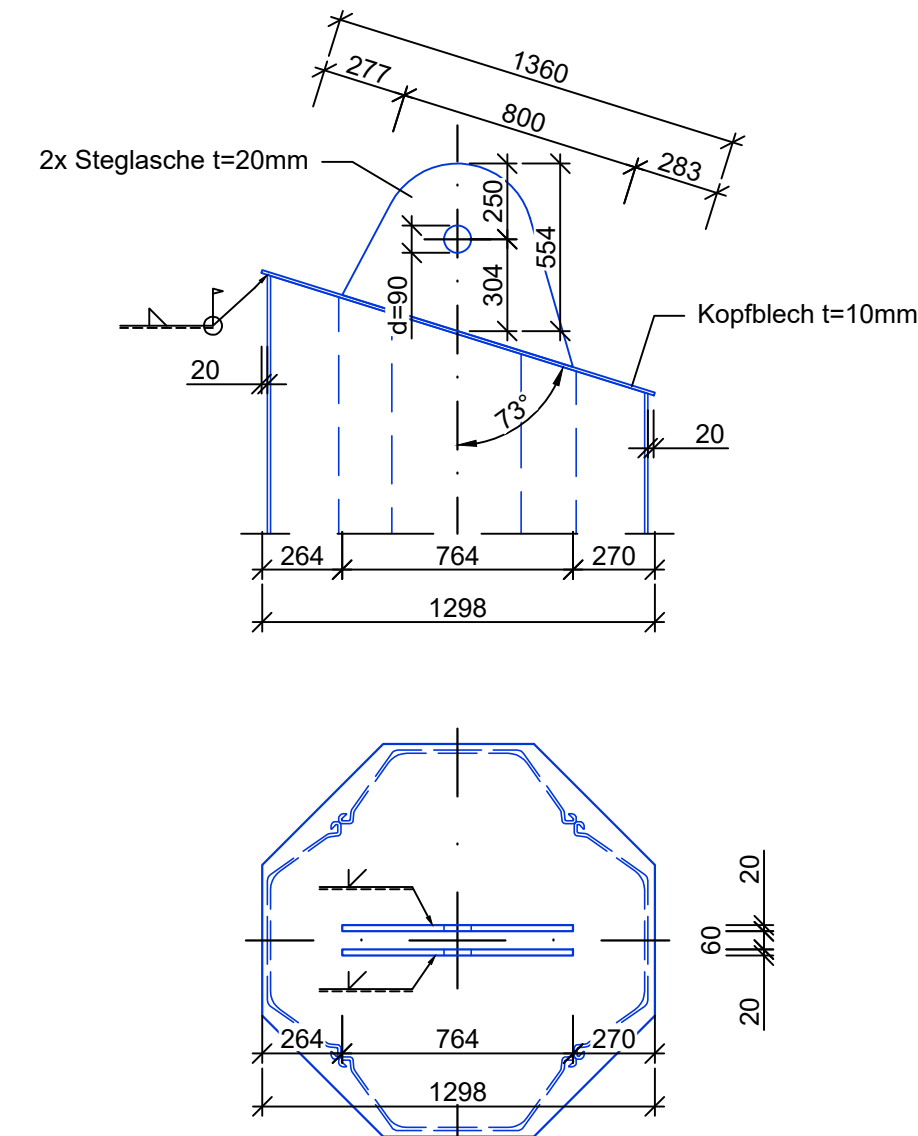


M 1:25

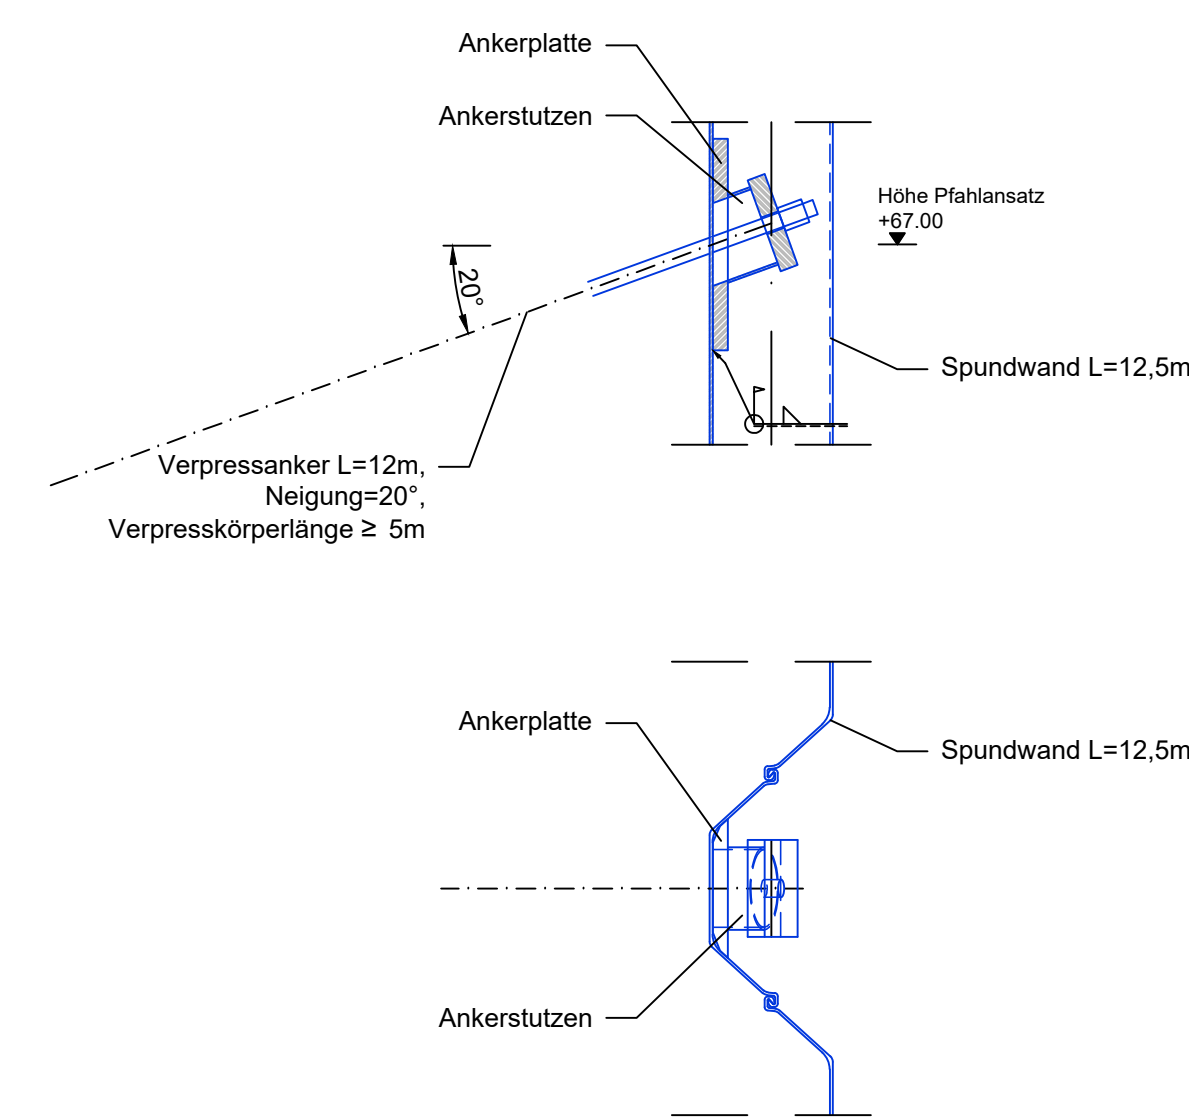


M 1:25

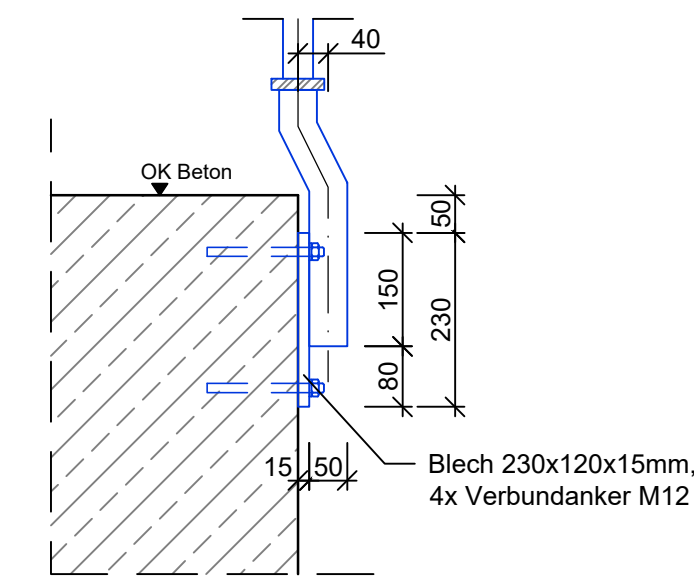


M 1:25

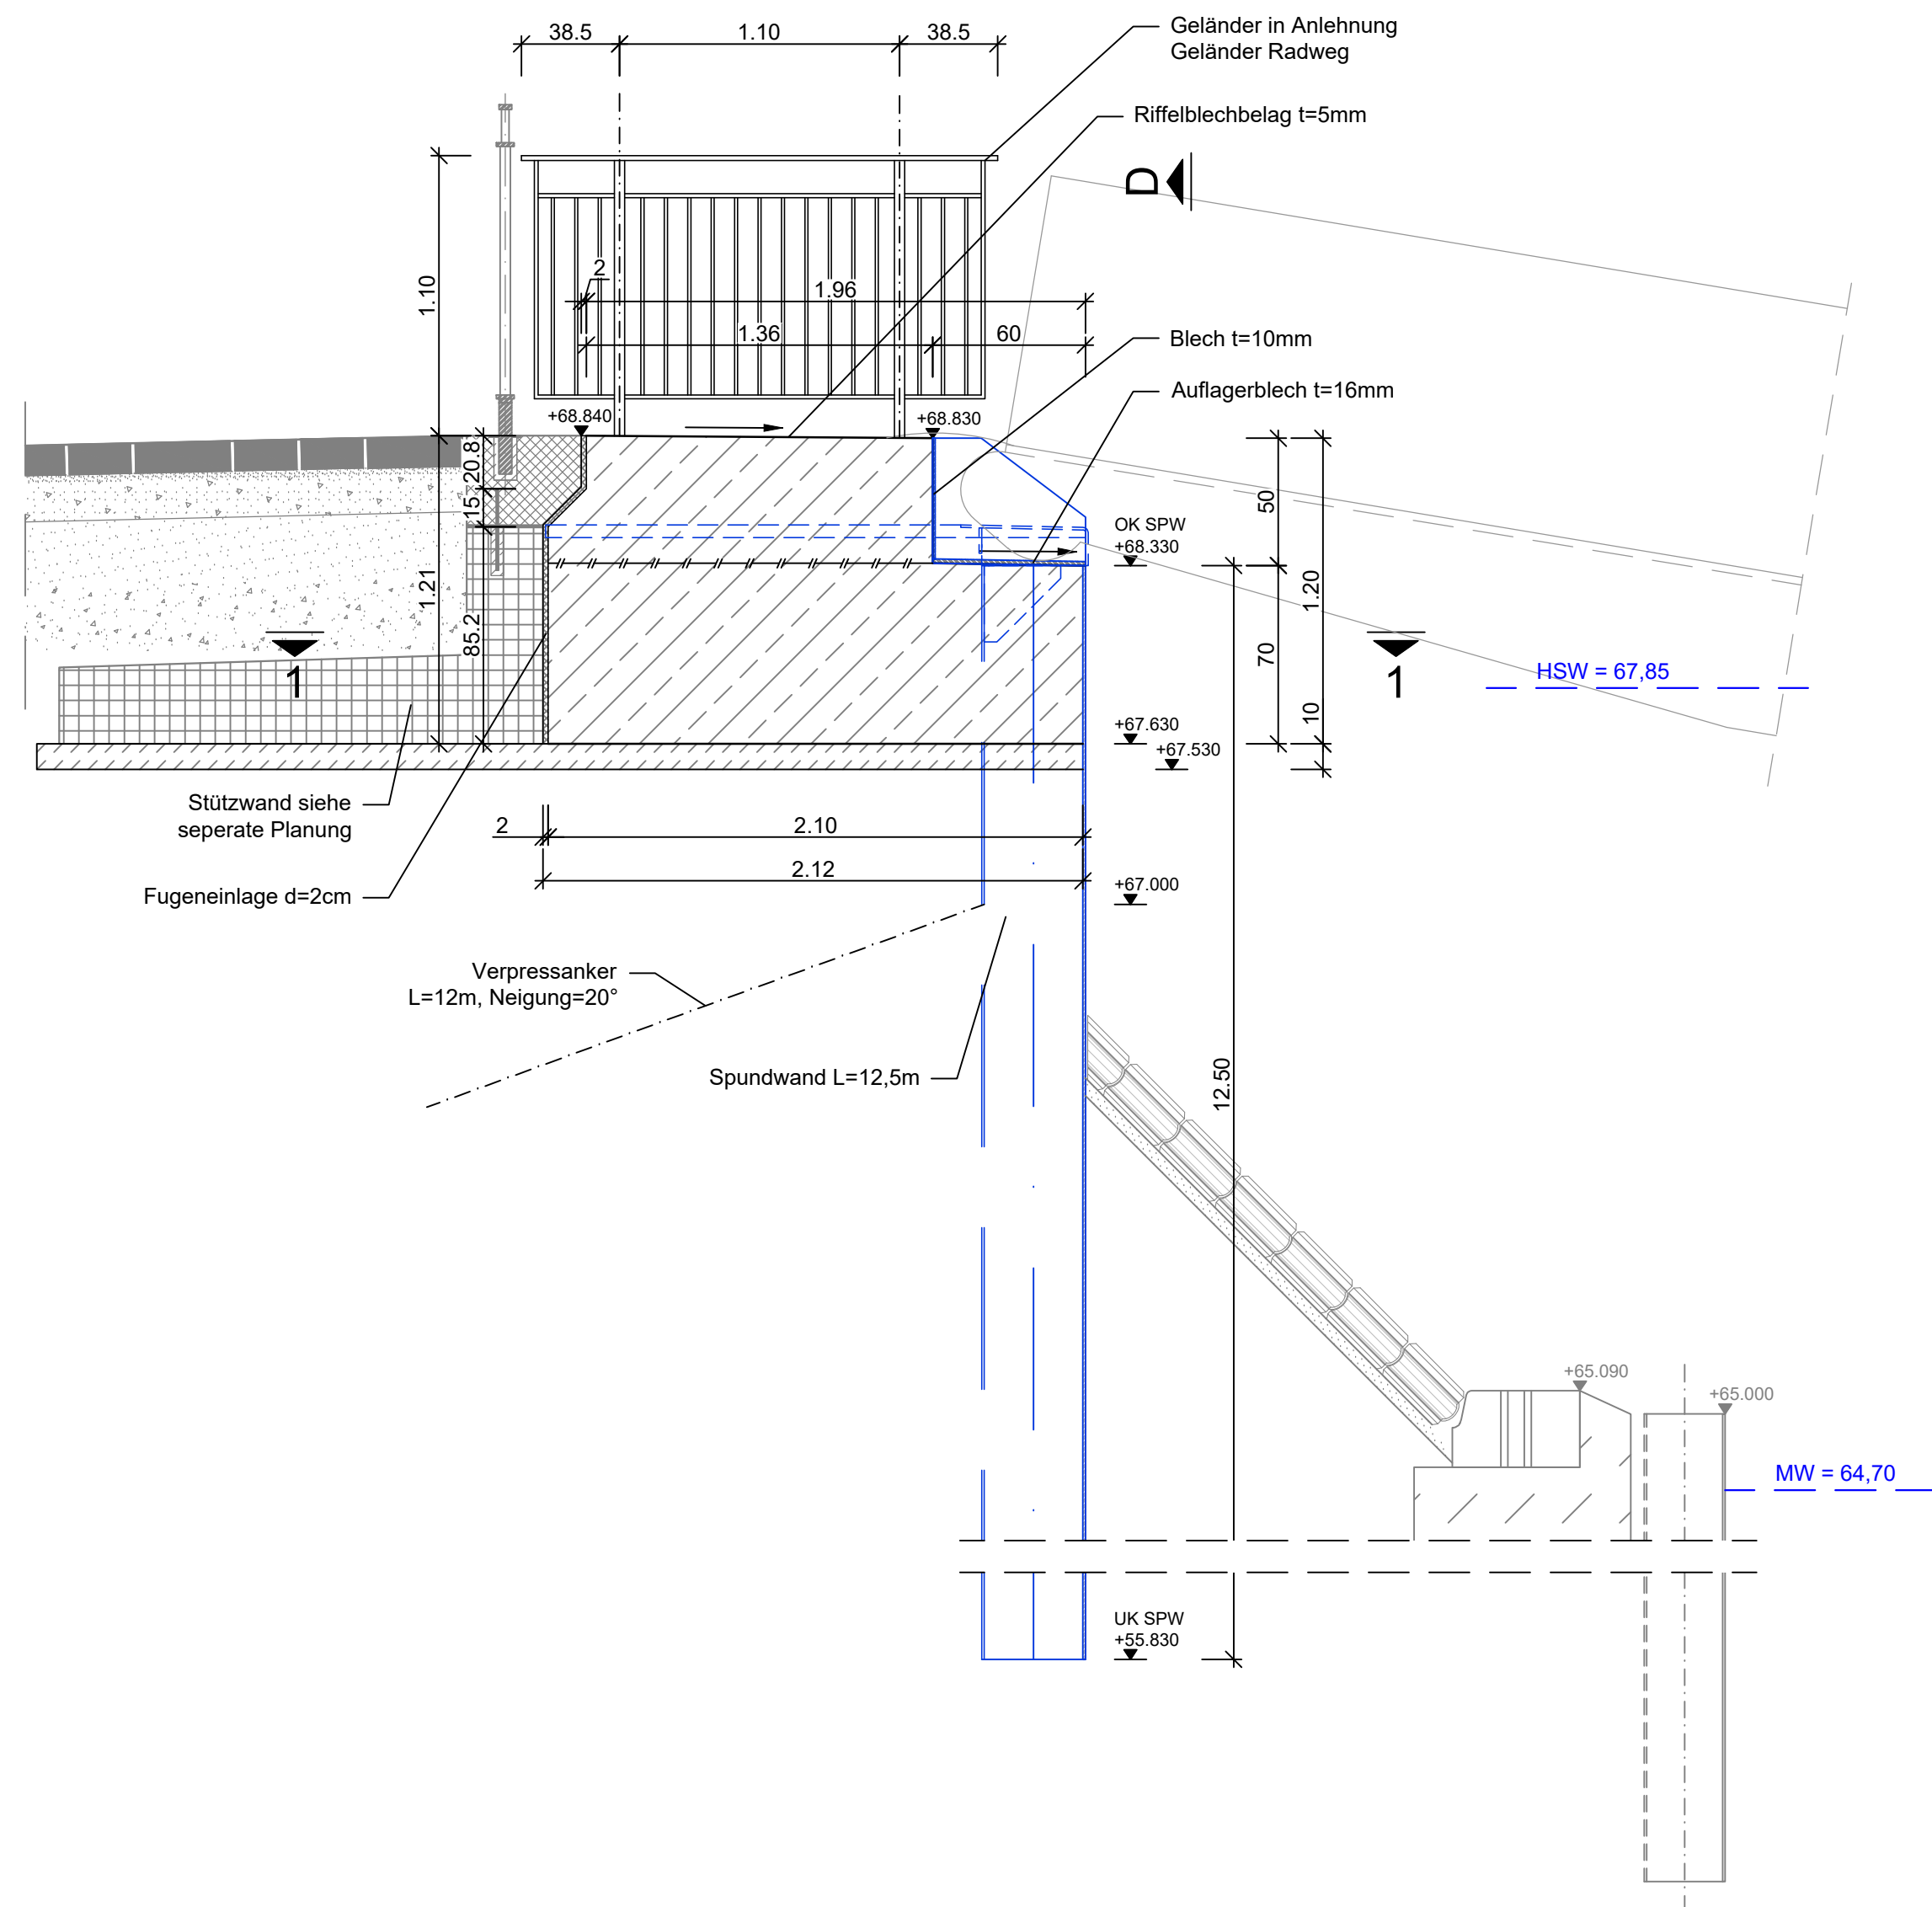

M 1:25

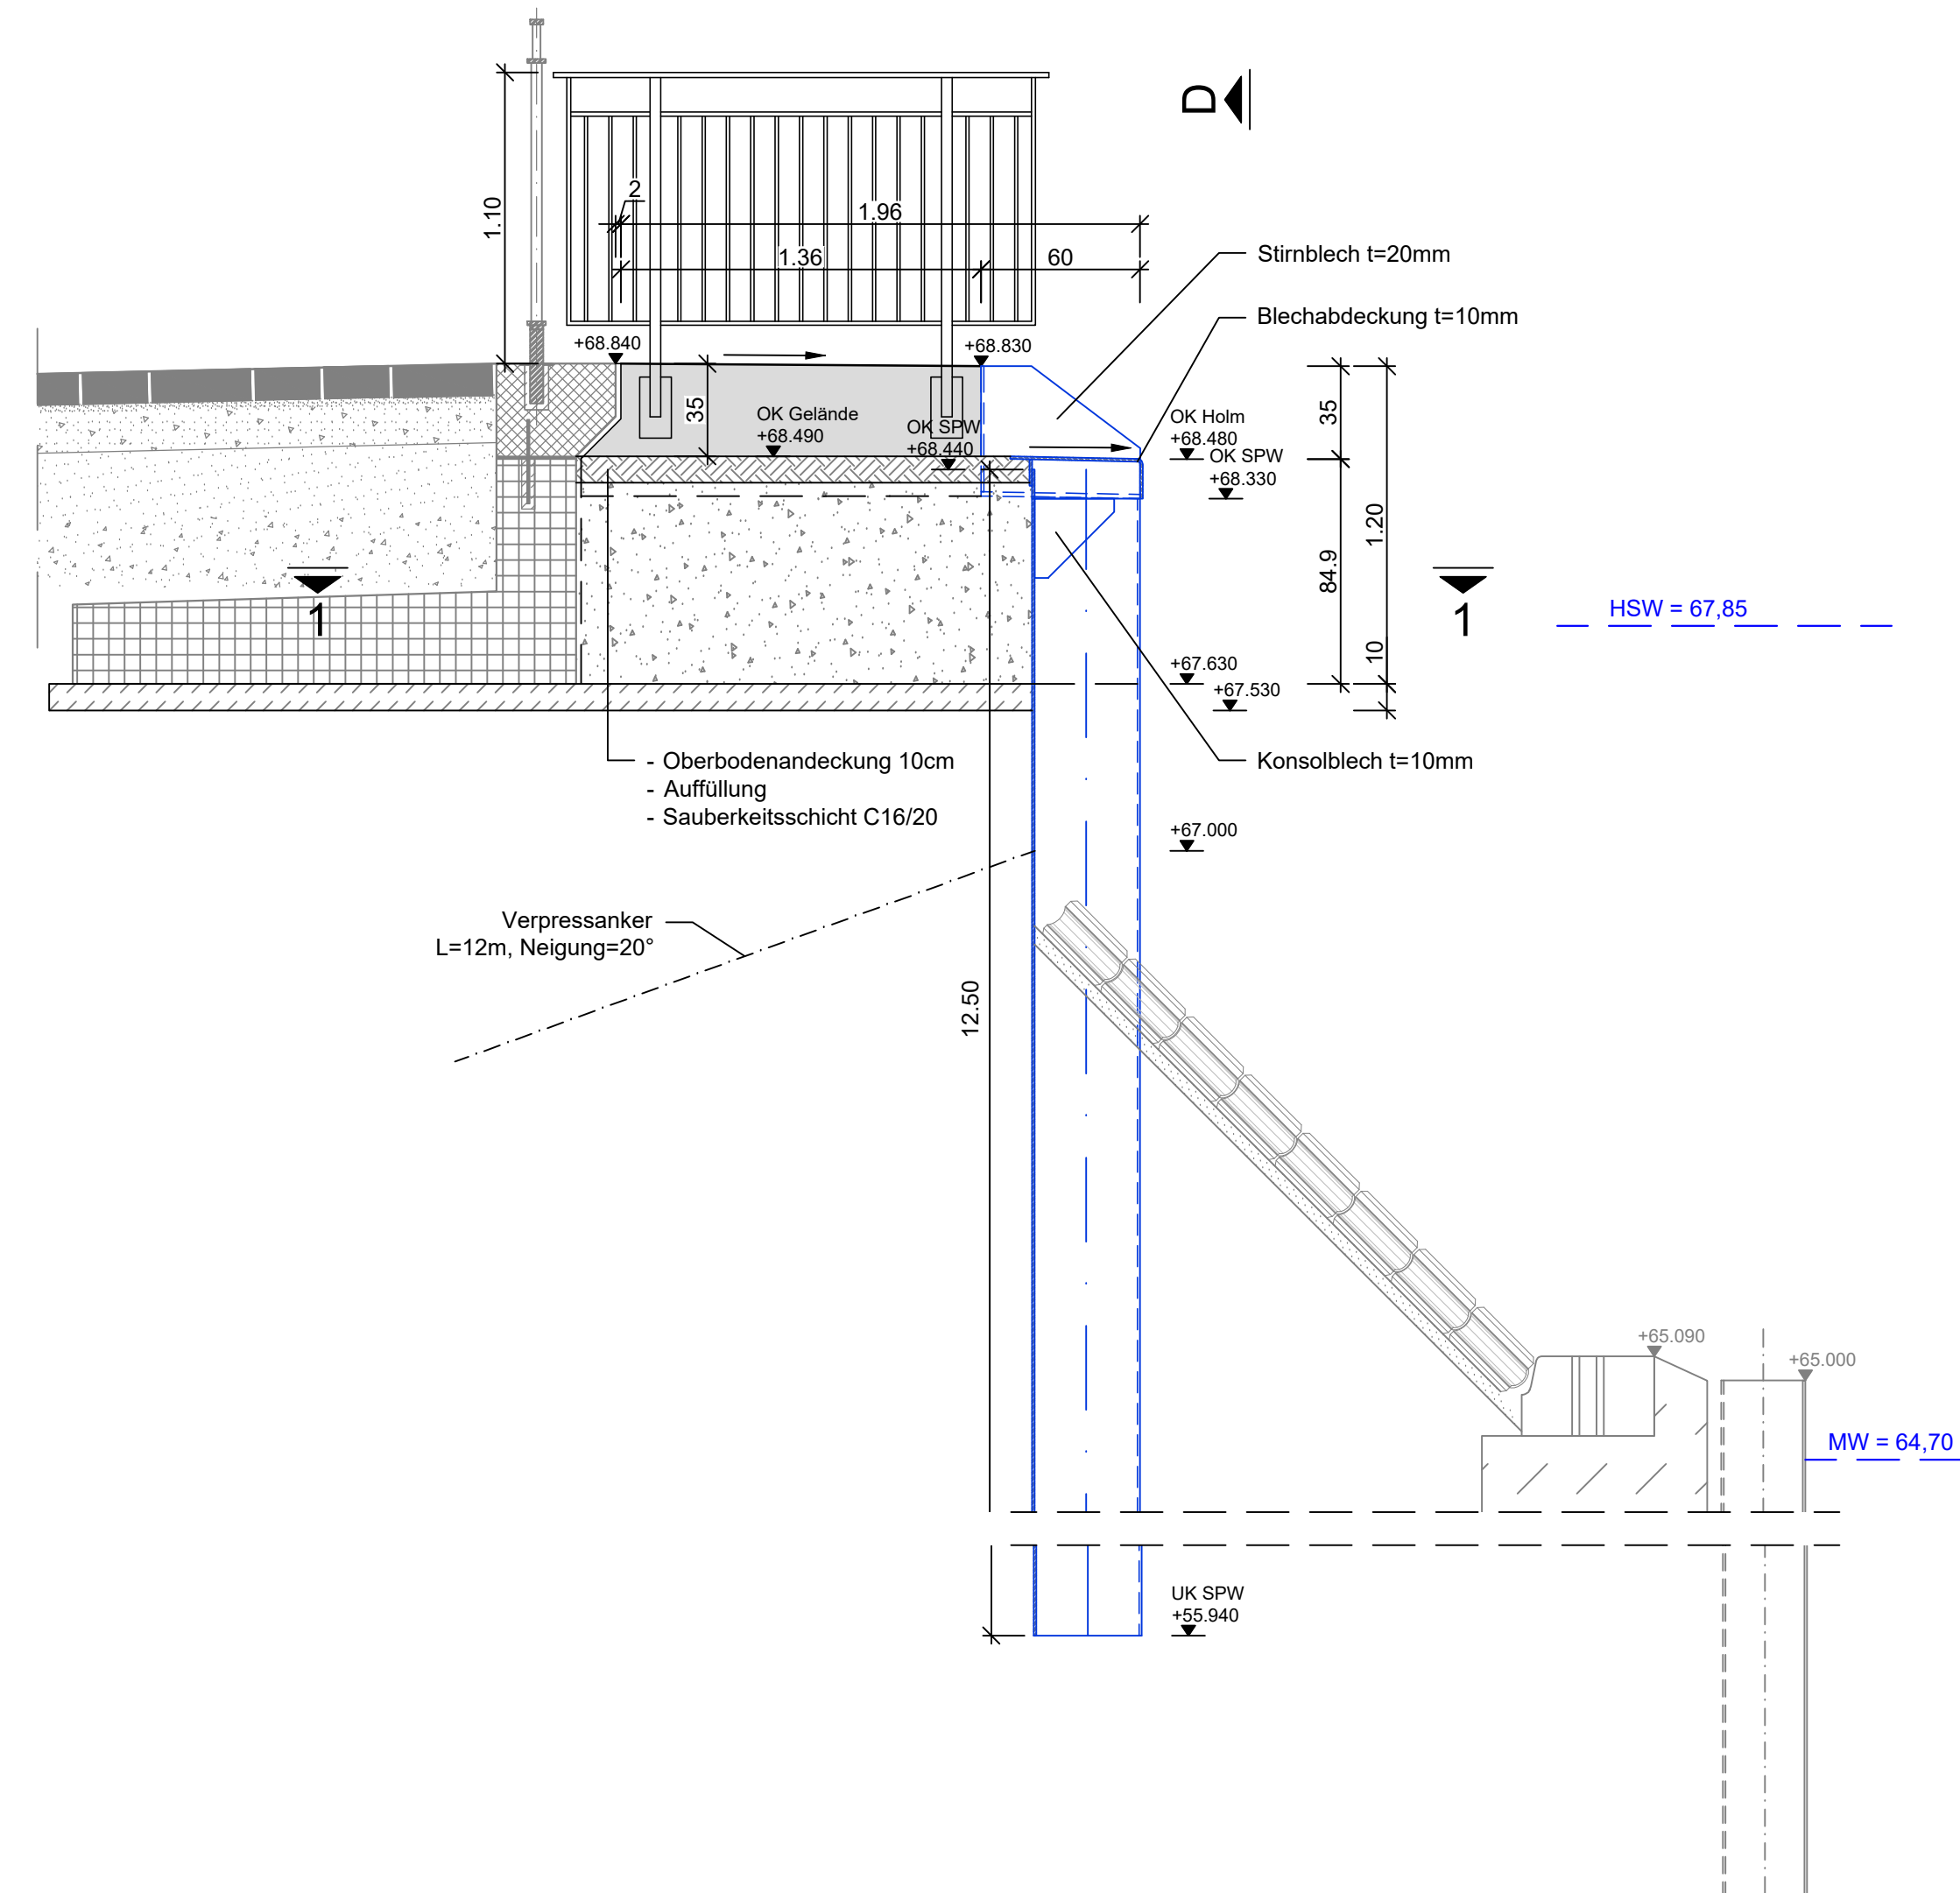

M 1:25

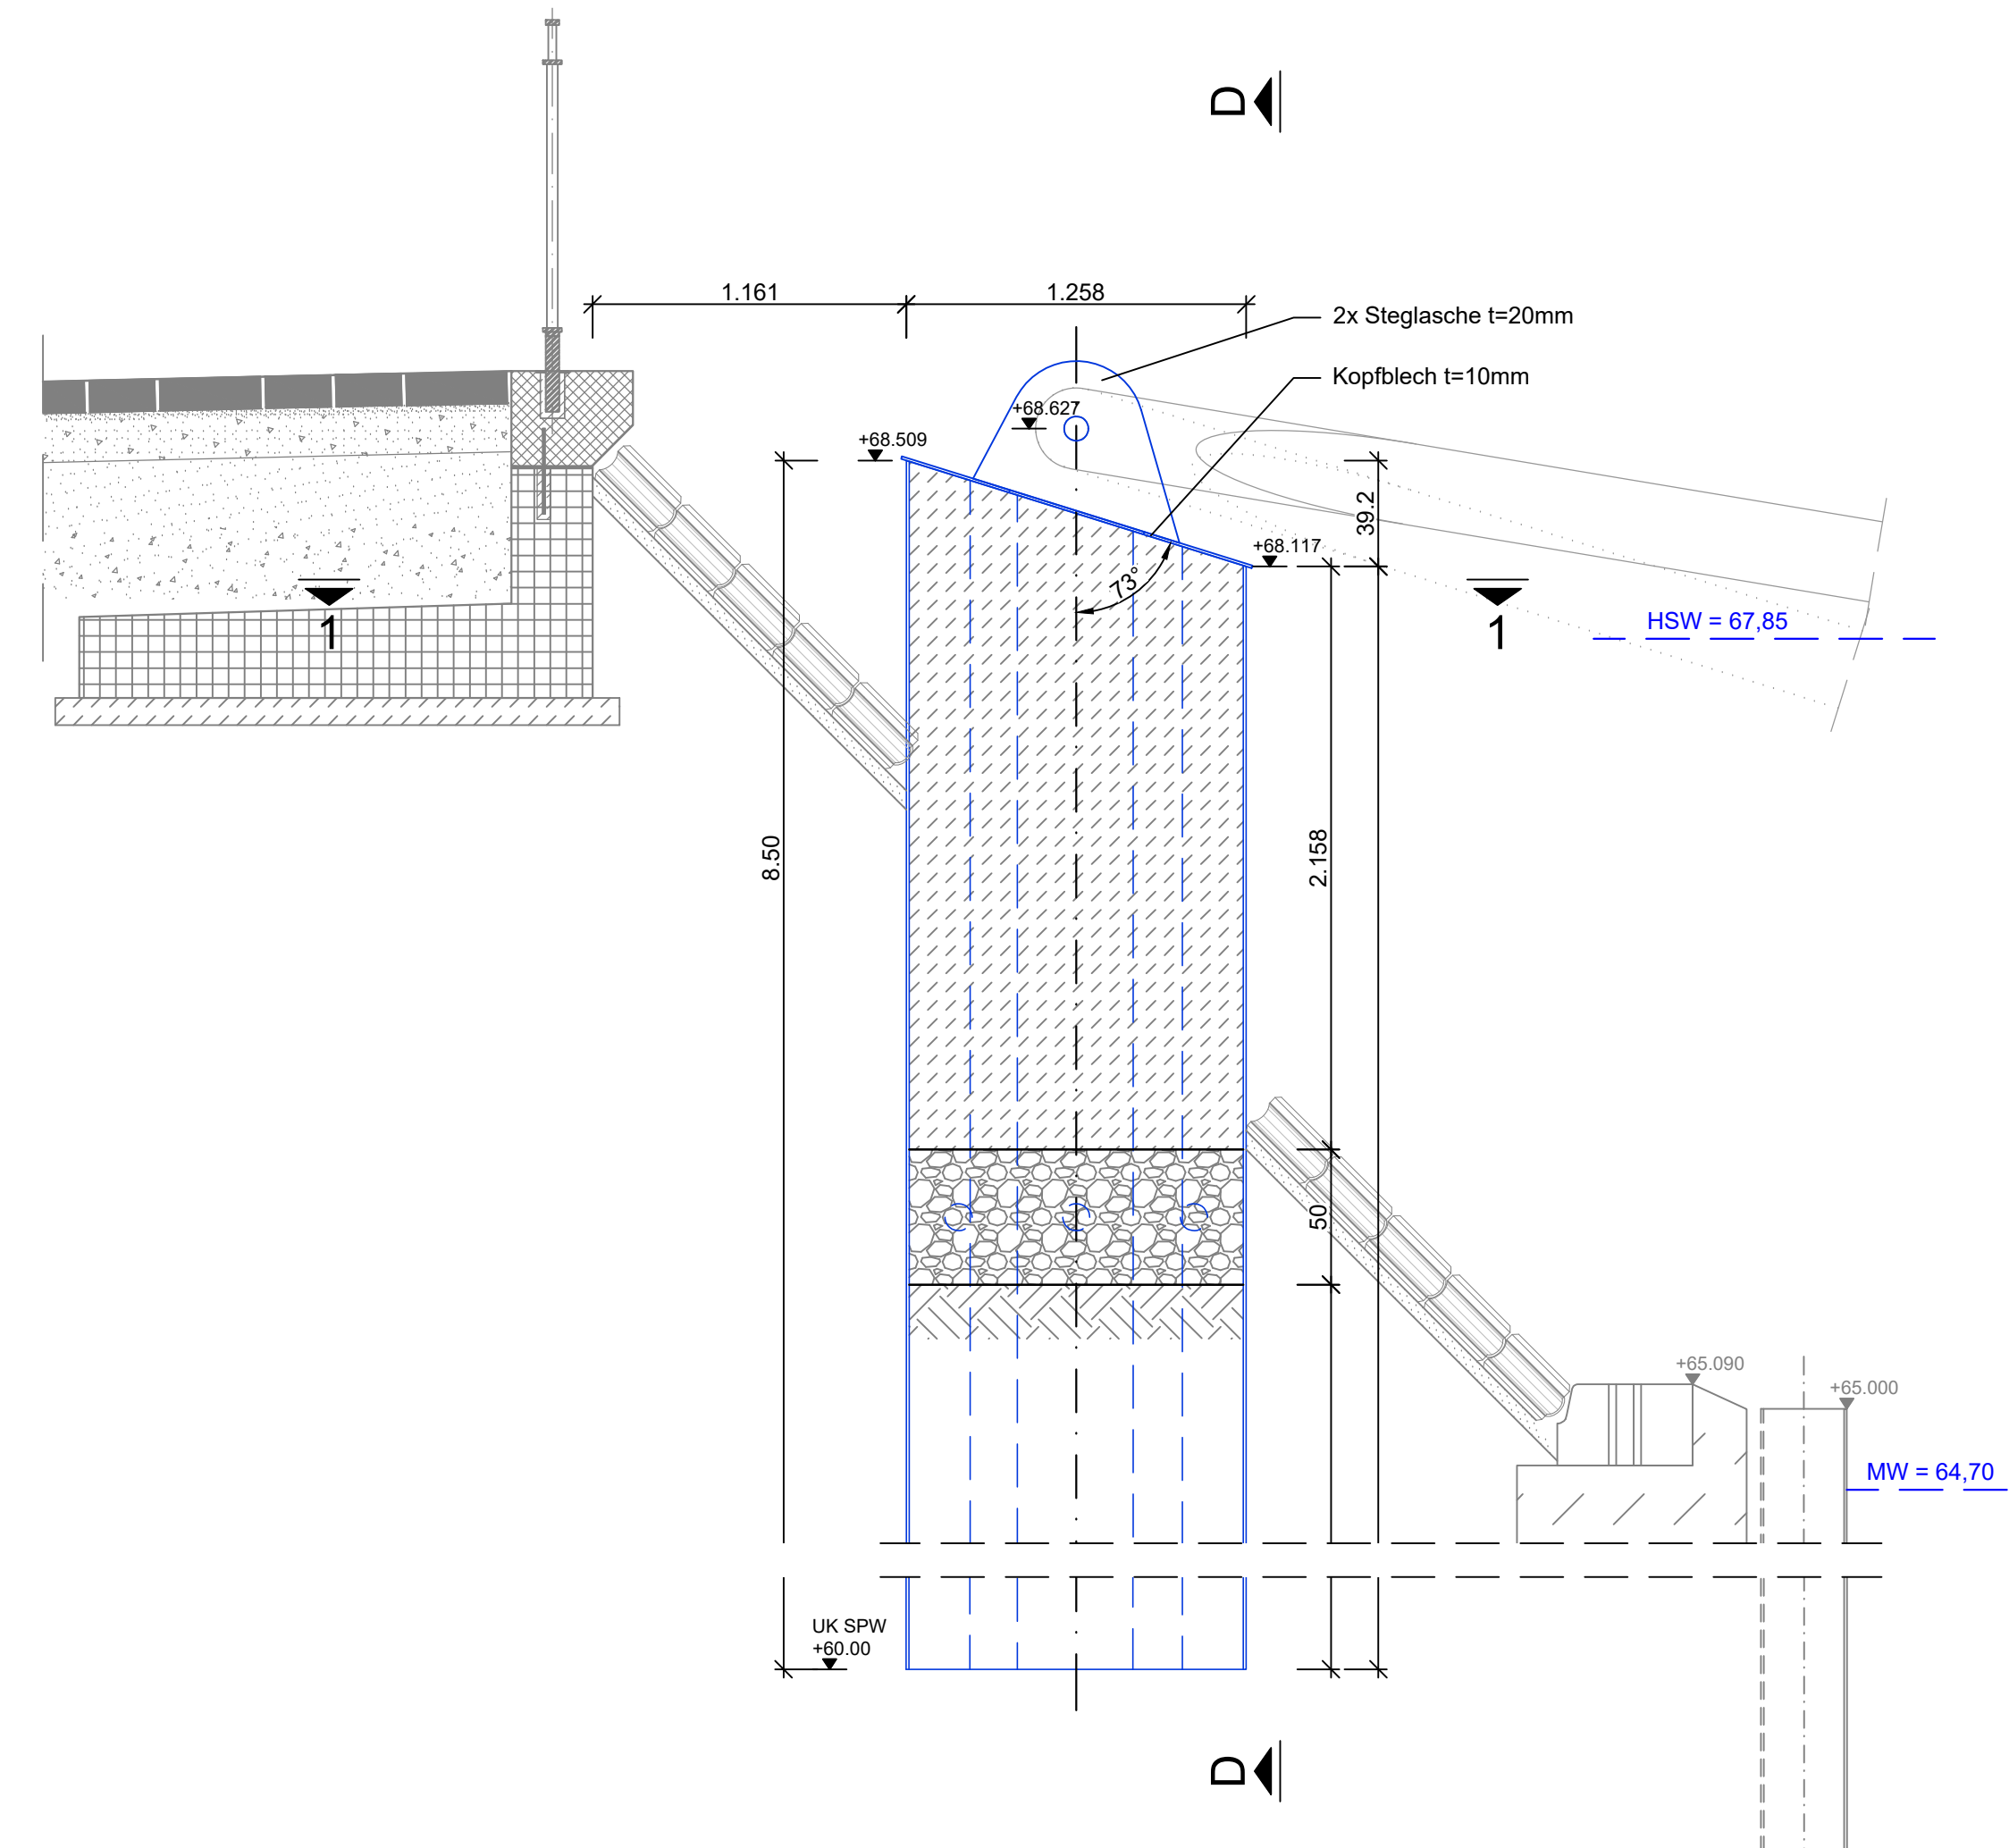

Angaben zum Korrosionsschutz

Dalbien:	ZTV- W-LB 218 (Ausgabe 2009) und DIN EN ISO 12944. BAW-Liste der empfohlenen Beschichtungssysteme für den Korrosionsschutz im Stahlwasserbau-33. Ausgabe, Stand: Mai 2021
Spundwand:	ZTV- W-LB 218 (Ausgabe 2009) und DIN EN ISO 12944. BAW-Liste der empfohlenen Beschichtungssysteme für den Korrosionsschutz im Stahlwasserbau- 33. Ausgabe, Stand: Mai 2021
Oberflächenvorbereitung SA 2.5 und P2. Korrosionsschutzsystem nach BAW- Liste System 5: NDFP- 1059 mm mit 1 x GB (50 µm; EP-Zn) 2 x DB (500 µm; EP) - DB703 mit Eisenglimmer (dunkelgrau)	

Stahlteile:

<u>Bauteilbezeichnung</u>	<u>Bauteil</u>	<u>Material</u>	<u>W_{rel} min</u>
Dalbren D1, D2, D5	Vierfach-Pfahlprofil	S355 GP	7690 cm³/m
Dalbren D3, D4	Vierfach-Pfahlprofil	S355 GP	9270 cm³/m
Spundwand	U-Profil	S355 GP	1410 cm³/m
Abdeckblech	t=10mm	S235 JR	
sonstige Bleche/ Flachstähle	nach Angabe	S235 JR (falls nicht anders angegeben)	

- Warmgewalzte mittelbreite und breite I-Träger nach DIN 1025
- gleichschenkliger Winkelstahl nach DIN EN 10056
- Flachstahl nach DIN 1017
- Stahlblech nach DIN EN 10029
- Ausführungsklasse EXC2 nach DIN EN 1090-2
- Schweißnähte sind nach stat. Erfordernis auszuführen, min. Schweißnahtdicke 6mm sofern statisch nichts anderes festgelegt

Verbindungsmittel - gemäß Detailangaben

Hinweis:
Bei der Erstellung der Werkplanung sind bei Kontaktflächen unterschiedlicher Materialen Maßnahmen zur Verhinderung der Kontaktkorrosion vorzusehen!
Alle Schweißnähte sind umlaufend dicht zu verschweißen!

Legende:

	Stützwand (seperate Planung)		Stahlbeton
	Spundwand		unbewehrter Beton
	Arbeitsfuge		Auffüllung
	Stahlbauteile		

Zugehörige Pläne:

3.2 / 1	Lageplan Lageplan Schiffsanleger
4.1 / 1	Längsschnitt LS1 + LS2
4.2 / 1	Längsschnitt LS3 + LS4
6.1 / 1	Querprofile QP1 bis QP3
7.1 / 1	Bauwerksplan 1 - Grundriss, Ansicht
7.1 / 3	Bauwerksplan 3 - Dalben D1, D2, D5

Index	Art der Änderung	Datum	Name

Bearbeiter:					
Schlesinger					
Zeichner:		Bauvorhaben:		Projekt-Nr.:	
Schrap		Ersatzneubau Uferbefestigung an der Elbe und Dammlage mit Radweg inkl. Schiffsanleger Gastoschiff		426019	
Bauführer:		Darstellung:		Lph.:	
1189 x 594		Bauwerksplan 2 Schritte und Details		5	
Datum:		Auftraggeber:		Merkmal:	
08/2026		Lutherstadt Wittenberg		1:25, 1:10	
				Lagehinweis:	
				150 Pulkto 192	
				HN76	
				Pagenr./Blatt-Nr.:	
				7 / 1, 2	
				Index:	