

Schalt - und Verteilerplan

Kunde:



Projekt:

BEV Bonn

Projekt-Nr.:

PR 019269

Position:

Verteilung:

UV NE UG 1 Backaup RZ

Auftrags-Nr.:

Angebots-Nr.:

Genehmigungsvermerk:

Unterschrift / Firmenstempel:

Datum:

Sachbearbeiter:

Telefon:



Änderung:

Änderung:

Änderung:


Datum:


26.04.2005



Zielbezeichnung

Zust.	Änderung	Datum	Name	Urspr.	Ers.f.	Ers.d.	Auf.-Nr.:	verteilung:	UV NE UG 1 Backau// KZ	verf.	Bl.1	v.	Bl.
											4		4

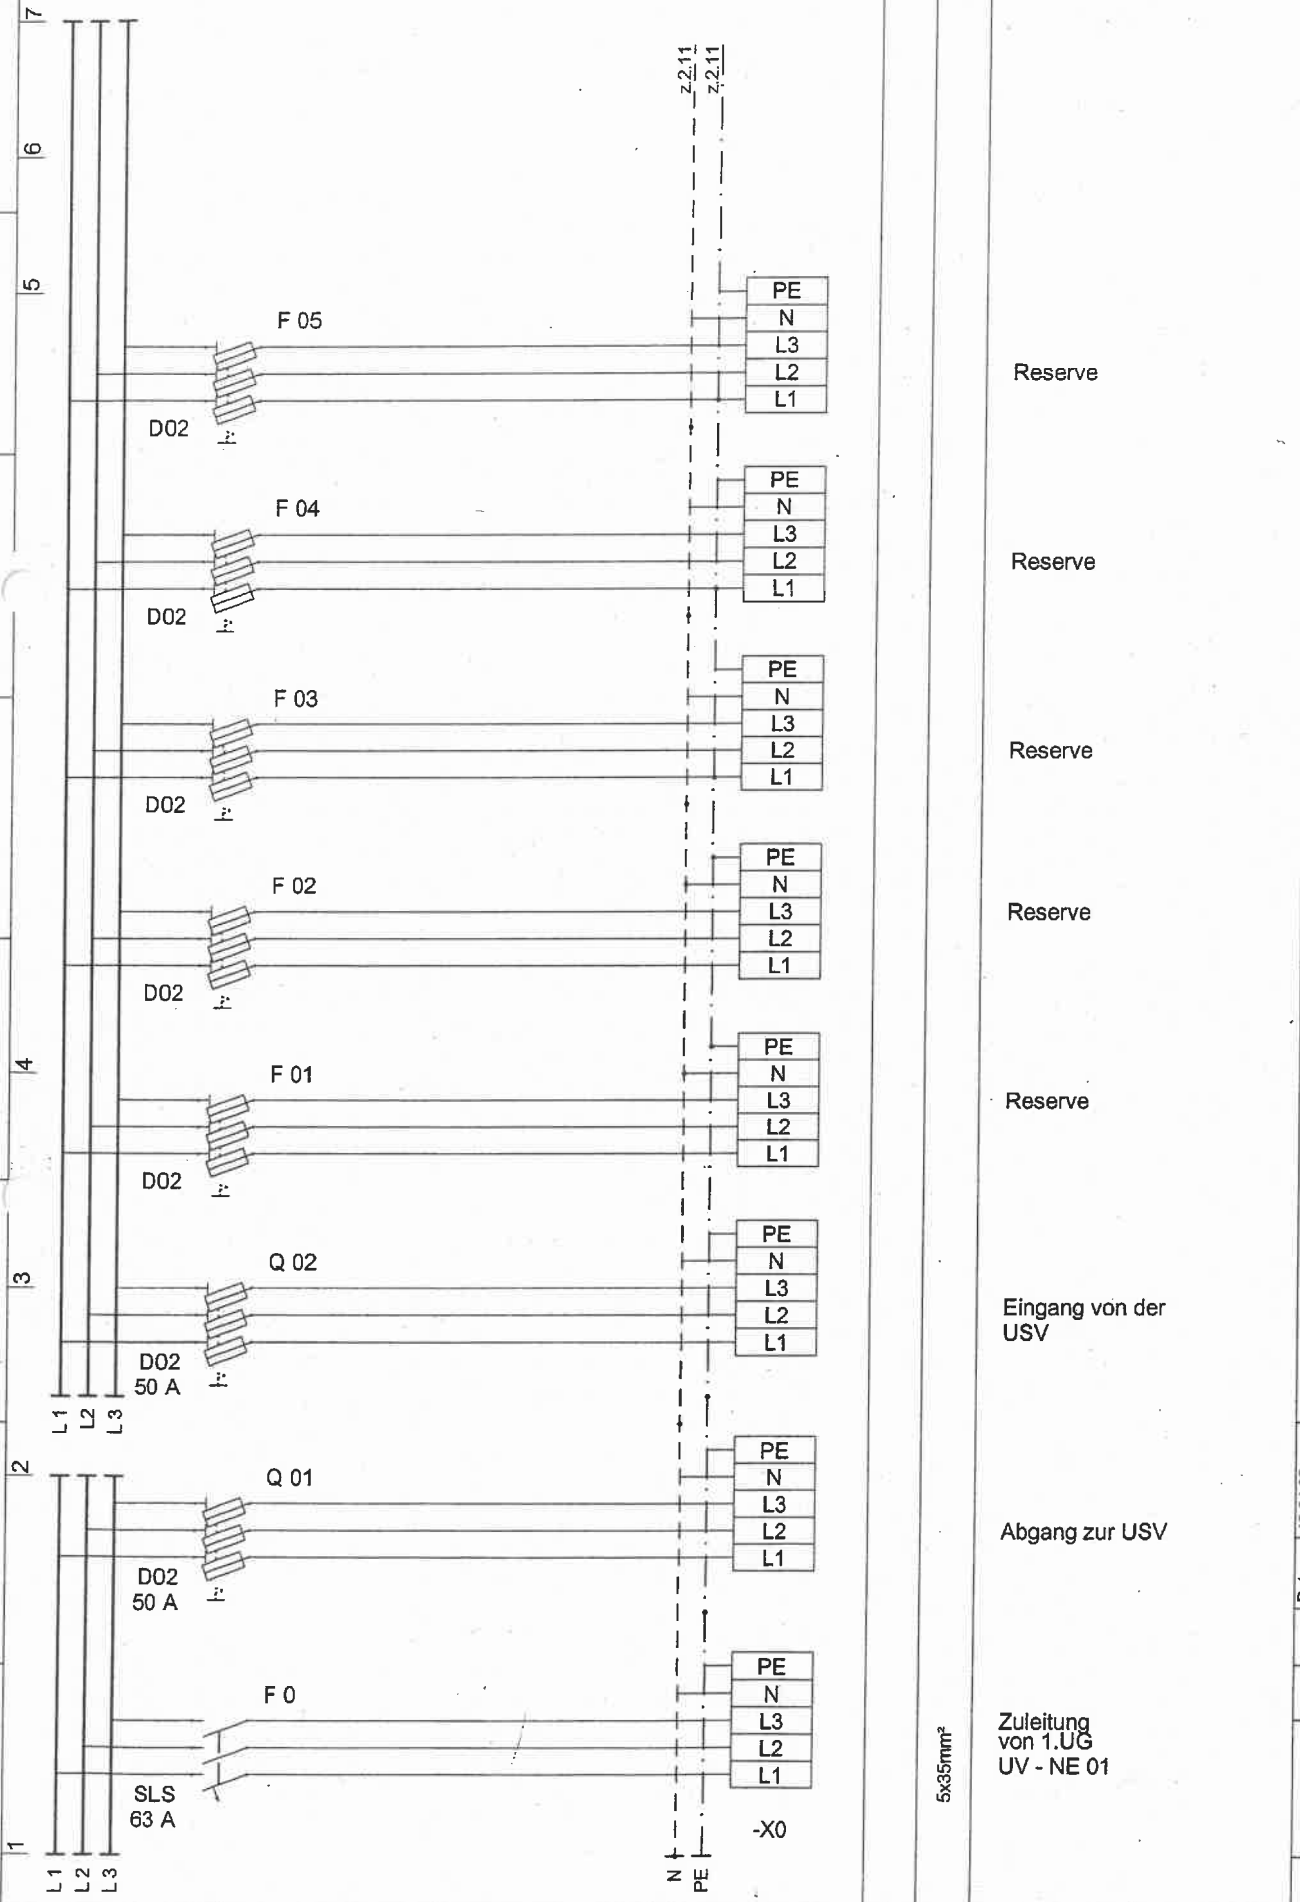

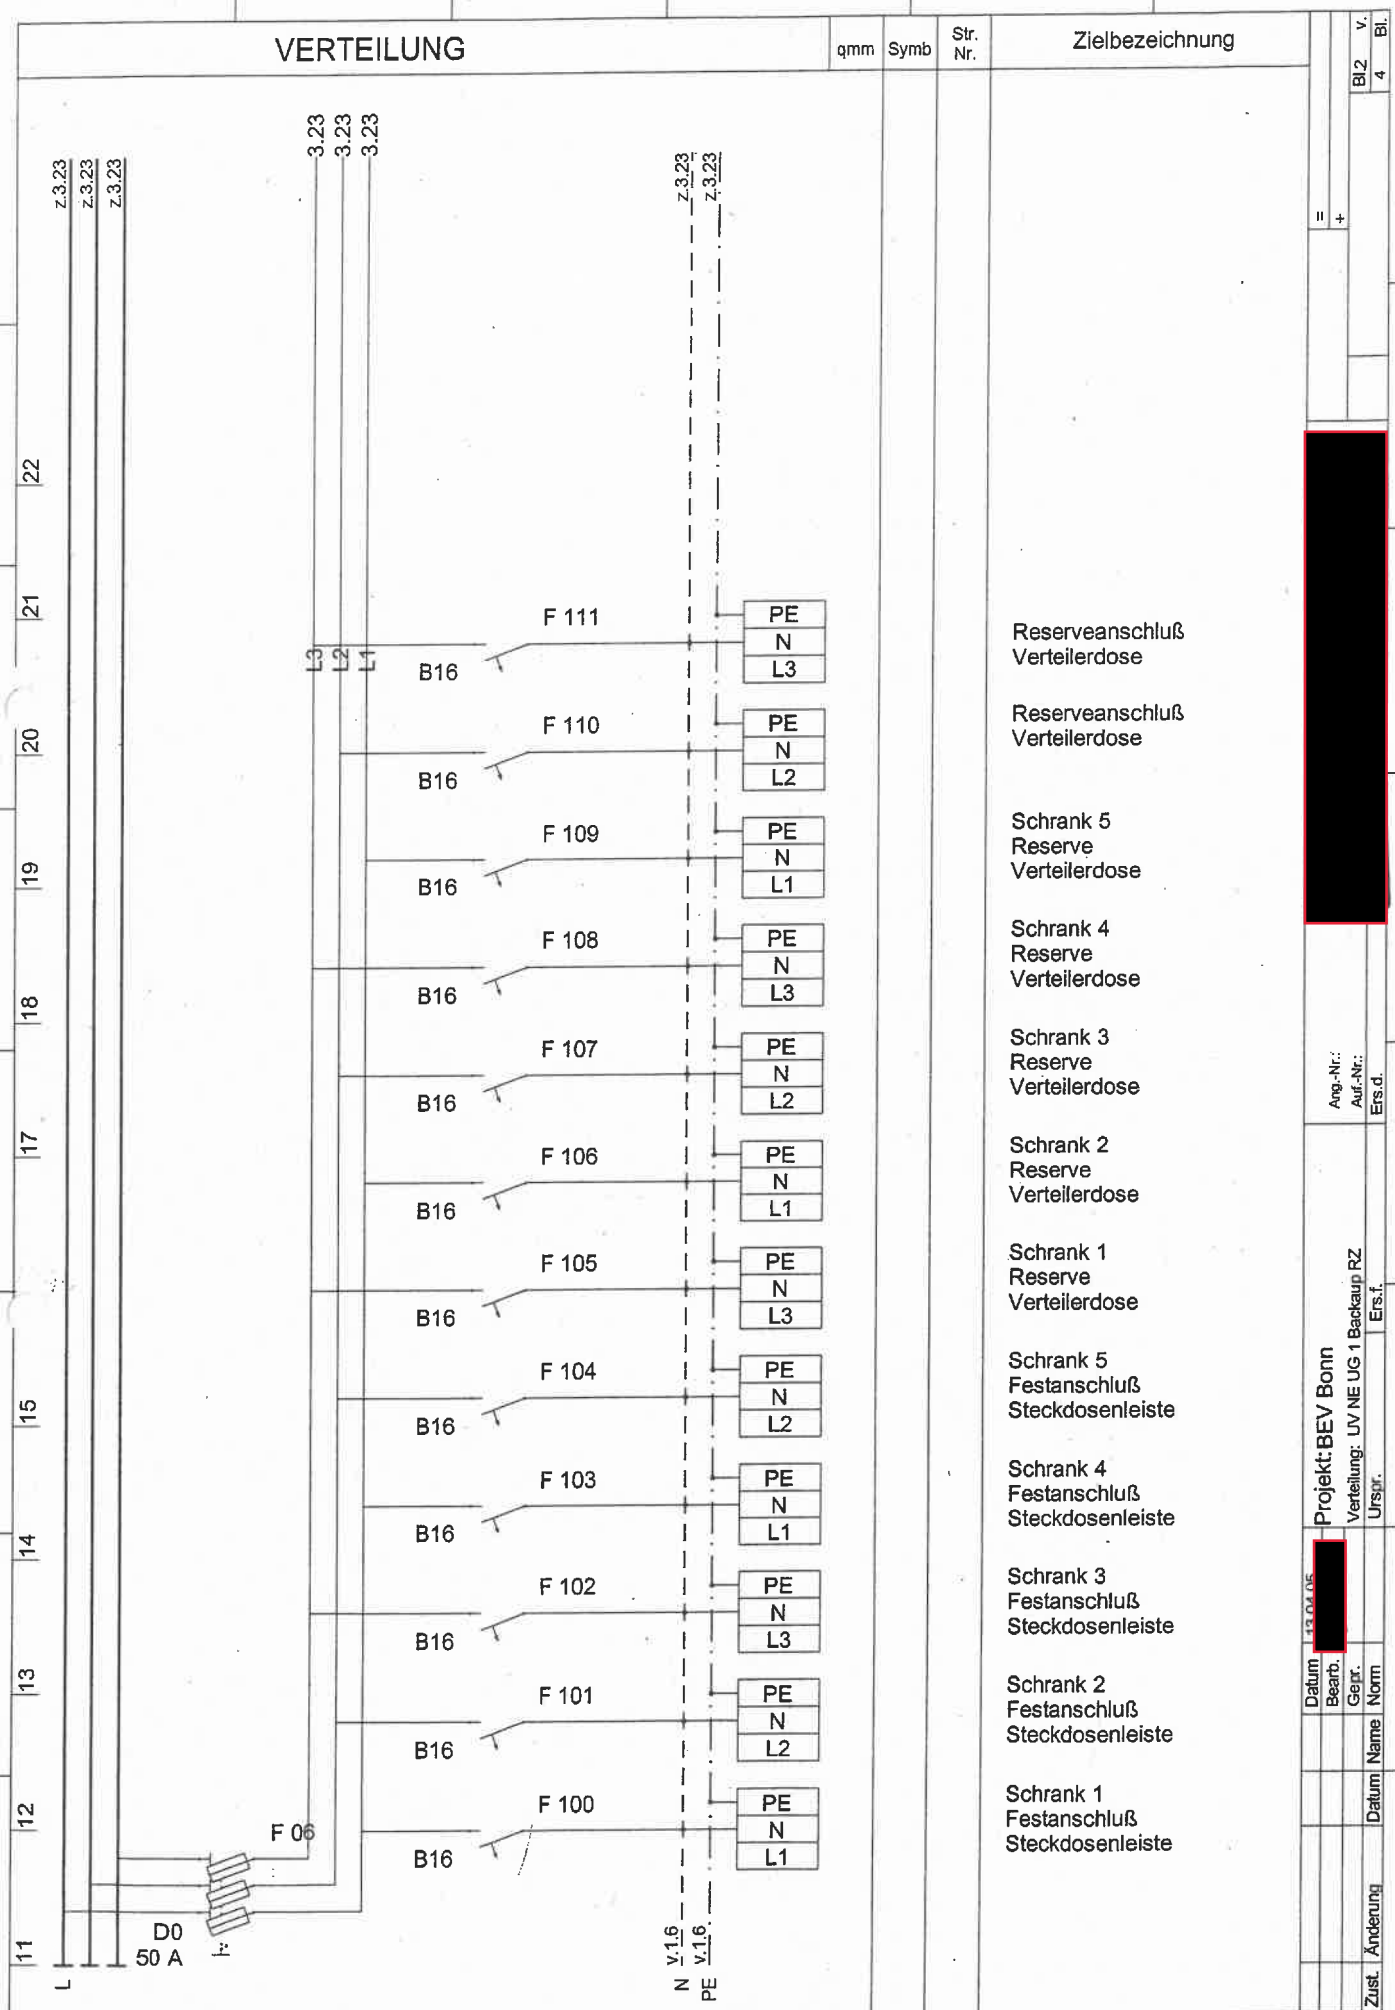

[illegible]

