


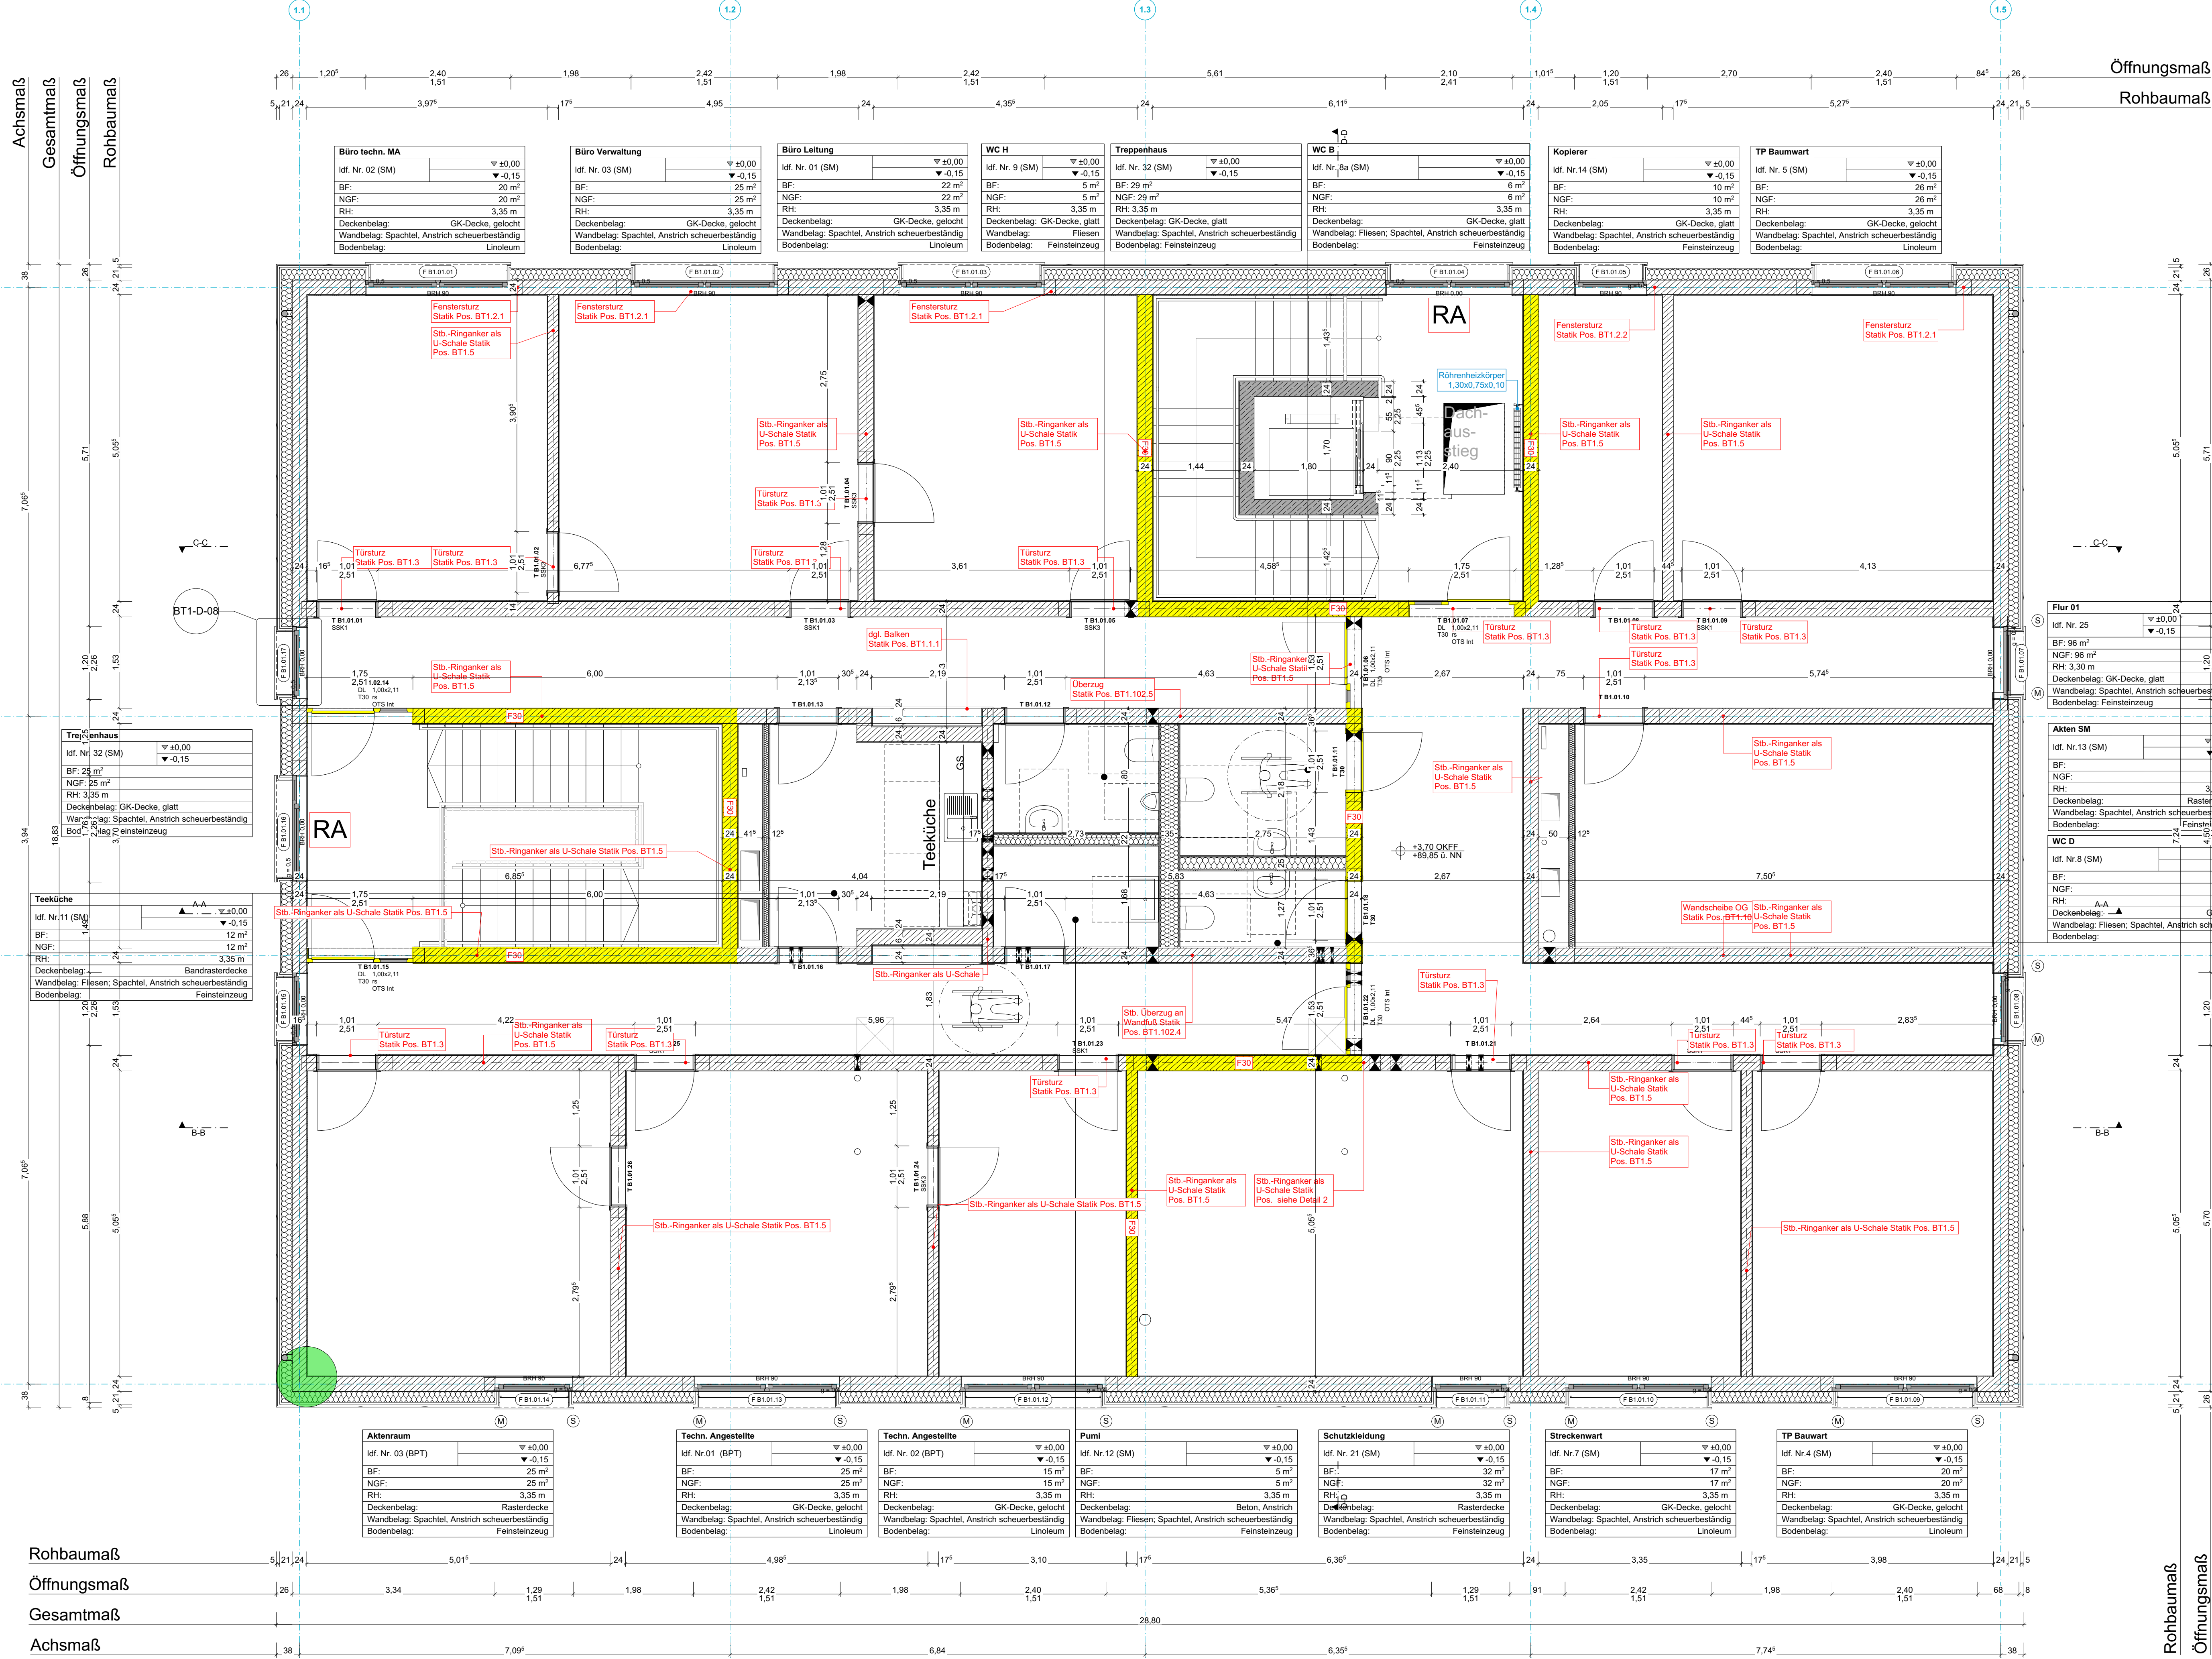

LEGENDE

Materialien

- Stahlbeton
- Unbewehrter Beton
- KS-Mauerwerk
- Verblendenmauerwerk
- Wand, leicht
- Dämmung, hart/weich
- Sperrschicht (Feuchtigkeits)
- Träger / Unterzug

Abhangendecke

- Rasterdecke 62,5 x 62,5cm
- GK Glatt
- Rohdecke, gestrichen (weiß)
- Leuchte
- Präsenzmelder
- Schattenfuge

Boden-/Wandbeläge

- Linoleum
- Fliesen, uml. Sockelfliese
- Rüttelklinker
- Estrich beschichtet
- Fliese, h = 1,25m
- Fliese, h = Raumhoch

Öffnungen

- FD Fußbodendurchbruch
- DD Deckendurchbruch
- WD Wanddurchbruch
- KB Kernbohrung

Planangaben

- Rinne / Bodenablauf
- XY Angabe TWP
- XY Angabe HLS
- XY Angabe ELT
- XX Außenzugang Tür / Tor
- Mindestfläche Barrierefreiheit

Höhenangaben

- 0,20 OKFF Höhenangabe
- 0,30 OKRD
- OK Oberkante Roh/Fertig
- UK Unterkante Roh/Fertig
- D Decke
- F Fußboden
- S Sohle
- LRH Lichte Raumhöhe
- BRH Brüstungshöhe

Raumstempel

- BB Bodenbelag
- WB Wandbelag
- DB Deckenbelag
- NF Nettogrundfläche
- RU Raumumfang
- LH Lichte Raumhöhe

BAUNULL = ±0,00 = +86,15m ü.NHN

Sämtliche Angaben und Maße sind eigenverantwortlich auf der Baustelle zu prüfen. Bei Unstimmigkeiten ist umgehend die Bauleitung zu informieren. Für das Tragwerk und alle tragenden Bauteile ist der Standsicherheitsnachweis maßgebend. Alle konstruktiven Bauteile sind darauf abzustimmen. Alle Schlitz- und Durchbruchangaben, sowie Dehnfugen, sind in den Schal- und Bewehrungsplänen, sowie aus den Haustechnikplänen zu entnehmen. Brüstungshöhen, sowie Fenster und Türhöhen beziehen sich auf OKFF, sofern keine besonderen Angaben getroffen sind. Alle Höhenkoten beziehen sich auf Baunull = ±0,00m.

Planide:		Änderungen / Ergänzungen:		Name:		Datum:	
		Anschrift: Hermannstraße 1 38600 Halberstadt		Tel.: 03941 / 6249 - 100		Fax: 03941 / 6249 - 299	
Liegenschaft / Adresse:		Strößenmeisterei Bernburg		11051		Postleitzahl: 38600 Halberstadt	
Gebäude Bauwerk/ Bauteil/ Objekt:		Verwaltungsgebäude		Geb.-Nr.: BT01		Planungsstufe / Leistungsphase:	
Gezeichnet: Pst:		1:50		Baust.-Gr.: 1:100		Plan-Nr.: 104.00	
Baustelle: 104.00		104.00		104.00		104.00	
Datum / Unterschrift:		Datum / Unterschrift:		Datum / Unterschrift:		Datum / Unterschrift:	