


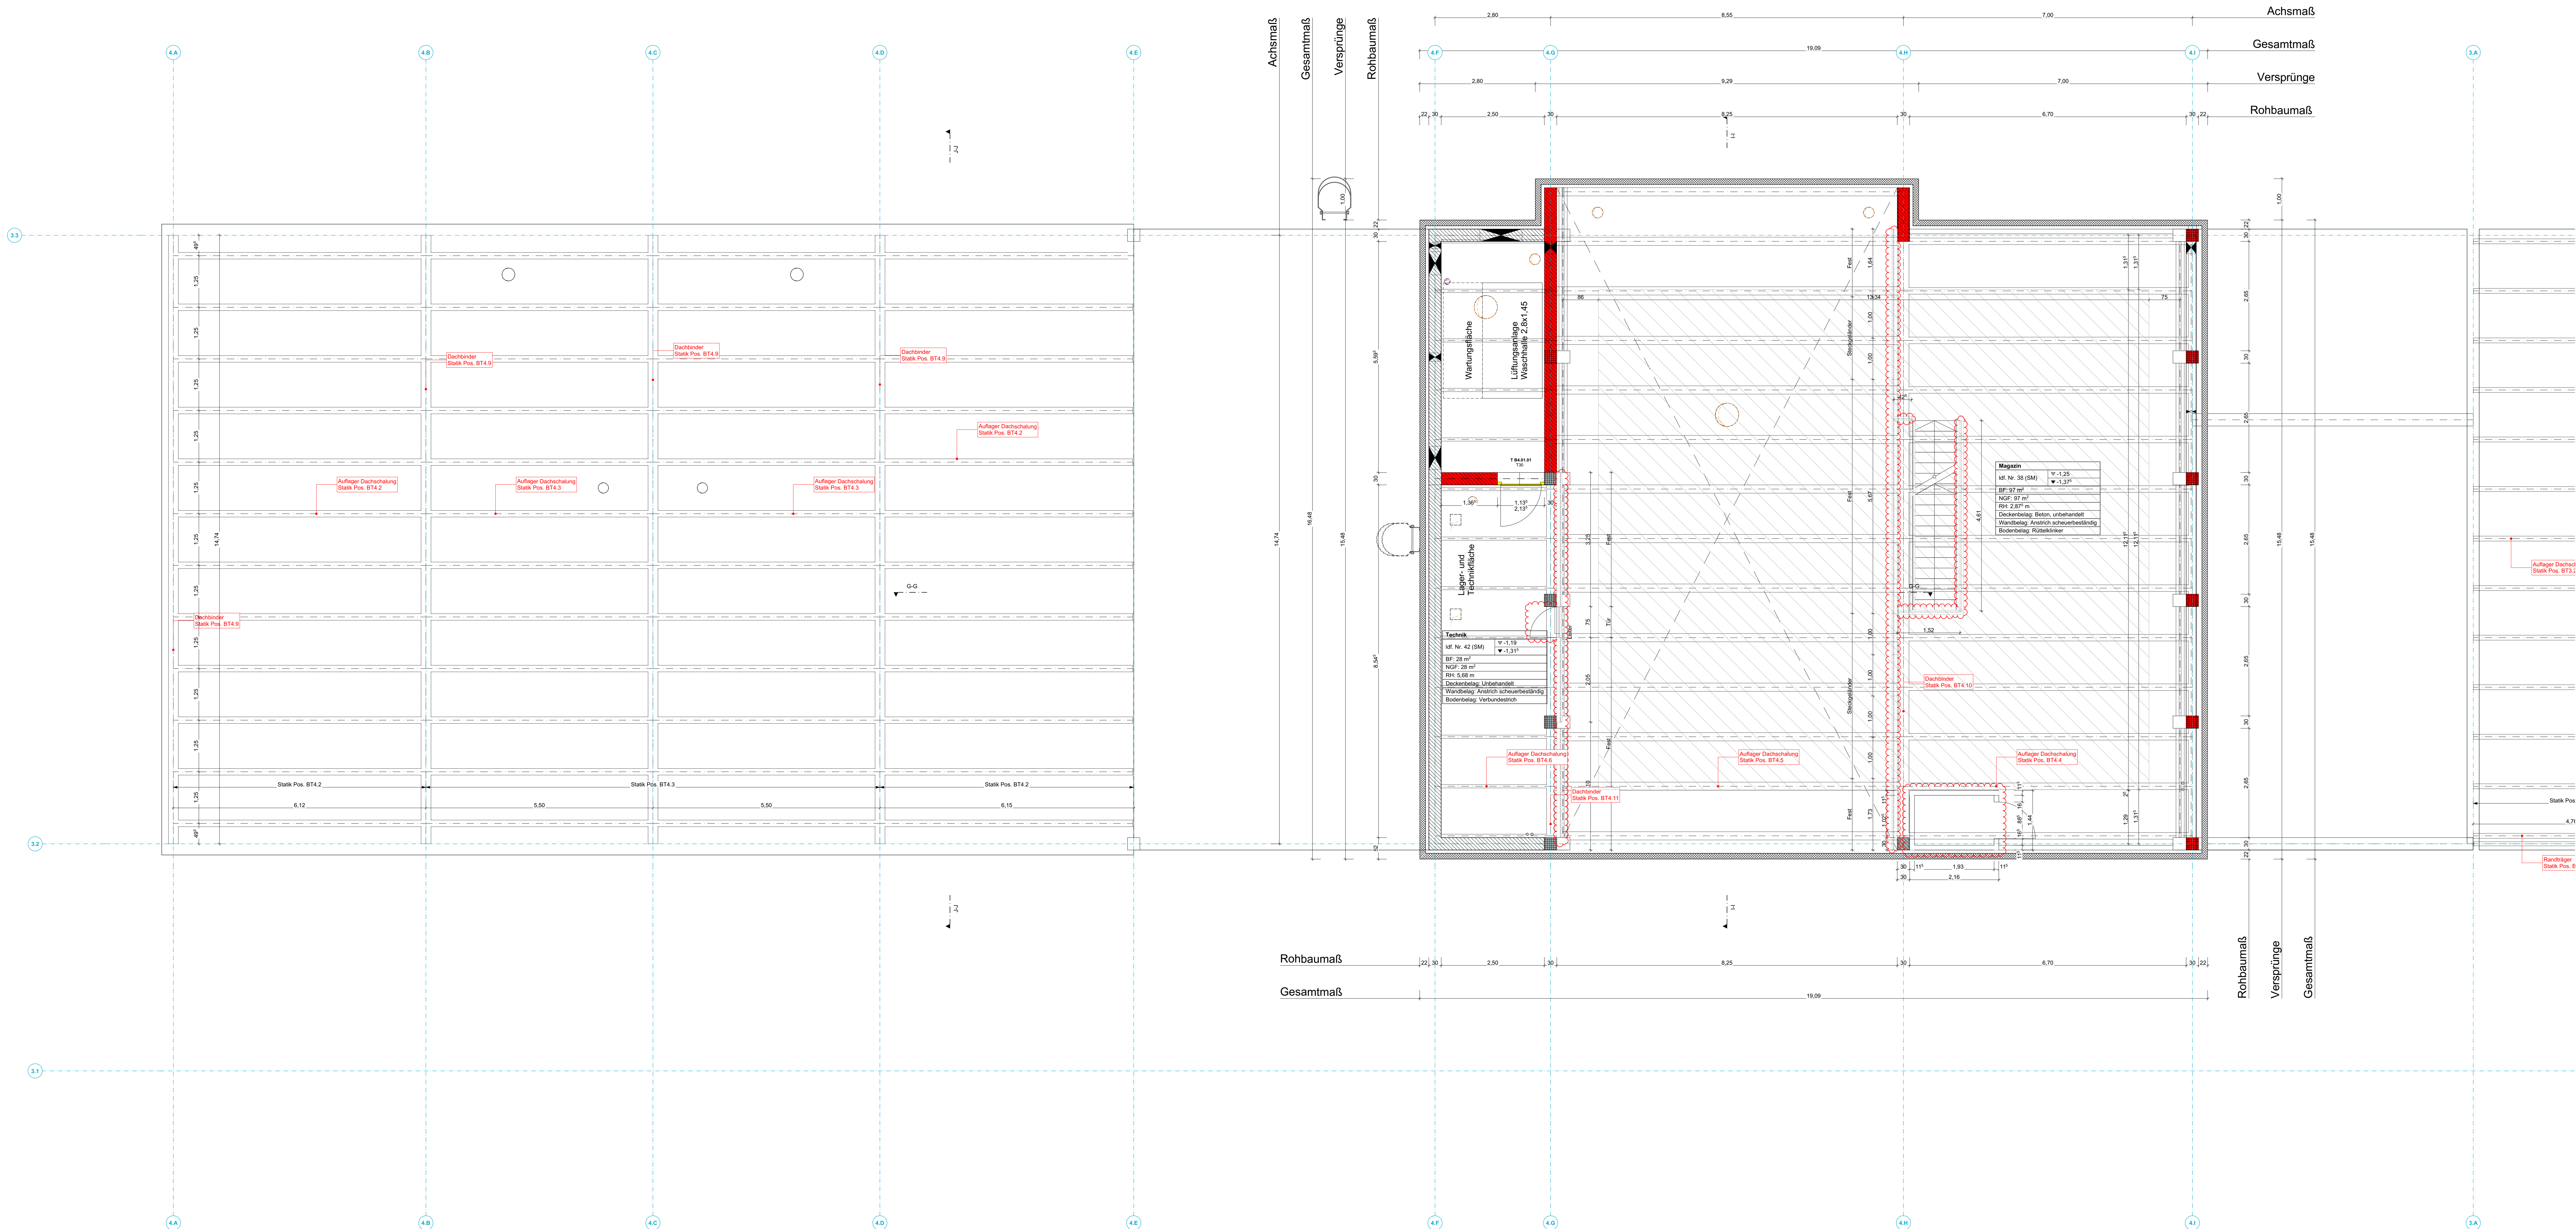

LEGENDE	
Materialien	Abhangendecke
Stahlbeton	Rasterdecke 62,5 x 62,5cm
Unbewehrter Beton	GK Glat
K5-Mauerwerk	Rohdecke, gestrichen (weiß)
Verbundmauerwerk	Leuchte
Wand, leicht	Präselementor
Dämmung, hart/weich	Schattenecke
Sperrschicht (Feuchtheit)	Boden-Wandbeläge
Träger / Unterzug	Fliesen, uml. Sockellese
Brandschutz	Ritzbleiklinker
Wand feuerhemmend	Estrich beschichtet
RA Rauchabzug	Fliese, h = 1,25m
DS Drehschließen	Fliese, h = Raumhoch
RS Rauchdicht	Öffnungen
T50 Selbstschl. feuerhemmend	FD Fußbodendurchbruch
Rettungswege-richtung	Deckenausschnitt
Feuerlöscher	WD Wanddurchbruch
Ankerstelle/Notausstieg	KB Kernbohrung
Planangaben	Rinnr. / Bodenablauf
XY Angabe TWP	XY Angabe H.S.
XY Angabe ELT	XY Angabe ELT
Außenzugang Tür / Tor	Mindestbreite Barrierefreiheit
Höhenangaben	+0,20 OKFF Höhenangabe
-0,30 OKFF Höhenangabe	OK +> Oberkante Roh/Fertig
OK < Unterseite Roh/Fertig	F Fußboden
D Decke	S Sohle
LHH Lichte Raumhöhe	DB Deckenbelag
BRH Brüstungshöhe	NF Neigungswinkel
RU Raumumfang	LH Lichte Raumhöhe
Raumstempel	BB Bodenbelag
WS Wandbelag	DB Deckenbelag
NF Neigungswinkel	RU Raumumfang
LH Lichte Raumhöhe	LH Lichte Raumhöhe

BAUWULL = 50,00 ± 15,15m ü NN

Sämtliche Angaben und Maße sind eigenverantwortlich auf der Baustelle zu prüfen.
Bei Unstimmigkeiten ist umgehend die Bauleitung zu informieren.
Für das Tragwerk und alle tragenden Bauteile ist der Standsicherheitsnachweis maßgebend. Alle
Schütz- und Durchbruchangaben, sowie Durchführungen, sind in den Schäl- und
Bewehrungsplänen, sowie aus den Bauteilzeichnungen zu entnehmen. Brüstungshöhen, sowie
Fenster- und Türhöhen beziehen sich auf OKFF, sofern keine besonderen
Angaben getroffen sind. Alle Höhenangaben beziehen sich auf Bauwul = 50,00m.

Projekt: Änderungen / Ergänzungen:		Name: Datum:	
Amt für Immobilien- und Baumanagement Halberstadt		Kunden: / Projektname:	
Anschrift: Hammerstraße 1 38855 Halberstadt Tel.: 0541 12345-100 Fax: 0541 12345-200 E-Mail: Postfach-Halberstadt@halberstadt.de		Datum: / Name: / Unterschrift:	
Straßenmeisterei Bernburg 11051 Claude-Breda-Straße 4 06406 Bernburg		Grundriss 1.OG BT04 Funktionsbereich: Hochbau	
Gebäude / Bauwerk / Bauteil / Objekt: FH Groß Kfz		Objekt-Nr.: BT04	
Gezeichnet / Zeichner: Thamm		Prüfung / Prüfender: Thamm	
Datum: / Unterschrift: / Projektname:		Datum: / Unterschrift: / Projektname:	