


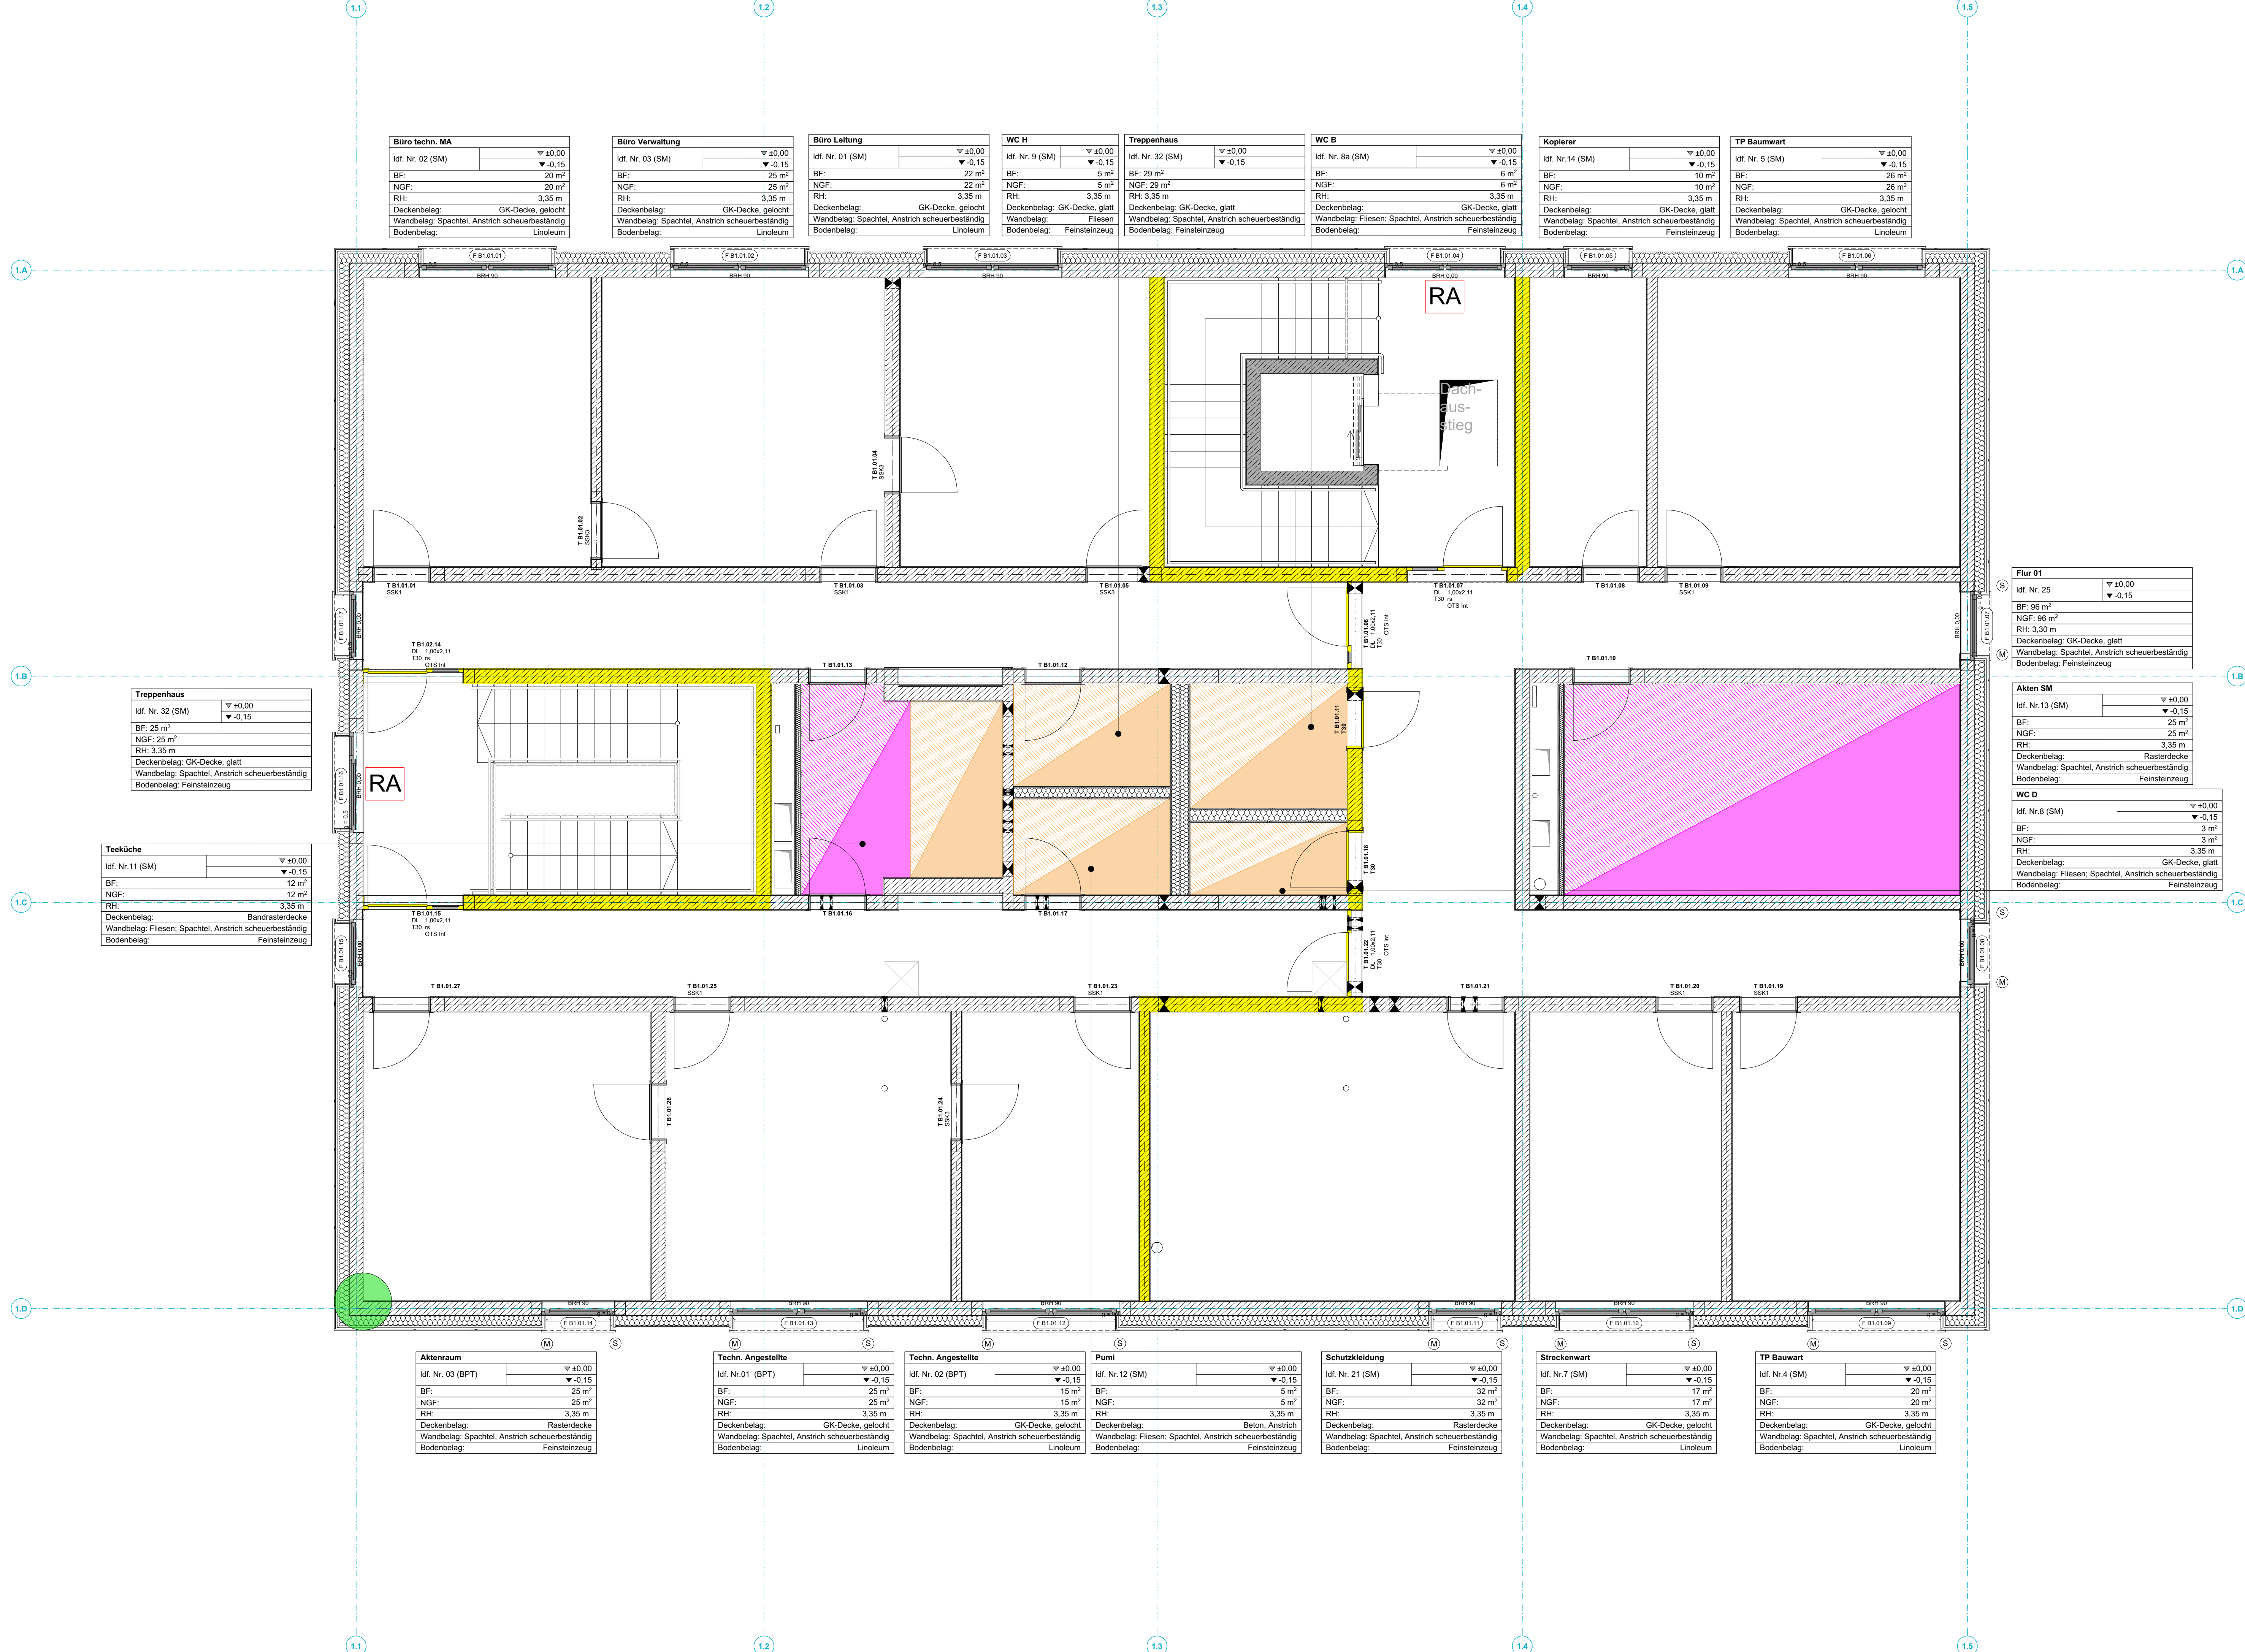

Wassereinwirkungsklassen gem. DIN 18534 (bei doppelter Zuordnung wird die höhere Klasse angenommen)	
Anforderungen:	
W03	geringe Wassereinwirkung - nicht häufige Einwirkung von Spritzwasser (keine Abdichtung erforderlich)
W14	mäßige Wassereinwirkung - häufige Einwirkung von Spritzwasser oder nicht häufige Einwirkung von Brauchwasser/ ohne anstauendes Wasser/ Bodenflächen mit oder ohne Ablauf, ohne hohe Wassereinwirkung aus dem Duschbereich (Abdichtung in Boden und Wand erforderlich)
W24	hohe Wassereinwirkung - häufige Einwirkung von Spritzwasser und/oder zeitweise anstauendes Wasser/ Bodenflächen mit Abfließen (Abdichtung in Boden und Wand erforderlich, Decke empfohlen)
W34	sehr hohe Wassereinwirkung - sehr häufige Einwirkung von Spritzwasser und/oder zeitweise anstauendes Wasser in Duschantagen/ intensive Reinigungsverfahren z.B. Küche (Abdichtung in Boden und Wand erforderlich, Decke empfohlen)
Ausführung Wandkonstruktion:	
W04	Standardkonstruktion - Gipskartonbauplate mit verzinkten CW-Profilen, keine Abdichtung erforderlich
W14	Standardkonstruktion - GKB-Platten mit verzinkten CW-Profilen, Abdichtung in Wand erforderlich
W24	Ausführung für Feuchträume - zementgebundene Bekleidung (Aquapanel Indoor) mit beschichteten C3-Profilen, Abdichtung in Wand erforderlich
W34	Ausführung für Feuchträume mit hoher Beanspruchung - zementgebundene Bekleidung (Aquapanel SkyLite) mit beschichteten C3-Profilen (Erhöhung des Korrosionsschutzes durch C5-M-Profil wird empfohlen), Abdichtung in Wand erforderlich
Ausführung Deckenkonstruktion:	
W04	Standardkonstruktion - Gipskartonbauplate mit verzinkten CW-Profilen, keine Abdichtung erforderlich
W14	Standardkonstruktion - GKB-Platten mit verzinkten CW-Profilen, keine Abdichtung erforderlich
W24	Ausführung für Feuchträume - zementgebundener Bekleidung (Aquapanel SkyLite) mit beschichteten C3-Profilen
W34	Ausführung für Feuchträume mit hoher Beanspruchung - zementgebundener Bekleidung (Aquapanel SkyLite) mit beschichteten C3-Profilen

LEGENDE	
Materialien	
	Stahlbeton
	Unbewehrter Beton
	KS-Mauerwerk
	Verblendenmauerwerk
	Wand, leicht
	Dämmung, hart/weich
	Sperrschicht (Feuchtkleit)
	Träger / Unterzug
Brandschutz	
	Wand feuerhemmend
	Wand feuerbeständig
	RA Rauchabzug
	DS Dichtschließen
	RS Rauchdicht
	T30 Selbstschl., feuerhemmend
	Rettungsweg/-richtung
	Feuerlöscher
	Anleiterstelle/Notausstieg
Planangaben	
	Rinne / Bodenablauf
	XY Angabe TWP
	XY Angabe HLS
	XY Angabe ELT
	Außenzugang Tür / Tor
	Mindestfläche Barrierefreiheit
Höhenangaben	
	Höhenangabe
	OK Oberkante Roh/Fertig
	UK Unterkante Roh/Fertig
	D Decke
	F Fußboden
	S Sohle
	LRH Lichte Raumhöhe
	BRH Brüstungshöhe
Raumstempel	
	BB Bodenbelag
	WB Wandbelag
	DB Deckenbelag
	NF Nettogrundfläche
	RU Raumumfang
	LH Lichte Raumhöhe

BAUNULL = ±0,00 = +86,15m ü.NHN

Sämtliche Angaben und Maße sind eingetragenen Verantwortlich auf der Baustelle zu prüfen. Bei Unstimmigkeiten ist umgehend die Bauleitung zu informieren. Für das Tragwerk und alle tragenden Bauteile ist der Standsicherheitsnachweis maßgebend. Alle konstruktiven Bauteile sind darauf abzustimmen. Alle Schlitz- und Durchbruchangaben, sowie Dehnfügen, sind in den Schal- und Bewehrungsplänen, sowie aus den Haustechnikplänen zu entnehmen. Brüstungshöhen, sowie Fenster und Türhöhen beziehen sich auf OKFF, sofern keine besonderen Angaben getroffen sind. Alle Höhenkoten beziehen sich auf Baunull = ±0,00m.

Planindex: Änderungen / Ergänzungen:		Name:	Datum:
		Entwurfsverfasser / Plansteller:	
Anschrift: Halberstadt 3800 Halberstadt		Datum / Name / Unterschrift:	
Tel.: 03941 / 6249 - 100		Planinhalt / Beschreibung:	
Fax: 03941 / 6249 - 299		Grundriss 1.OG Wassereinwirkungsklassen	
eMail: Poststelle-HBS-AB@sachsen-anhalt.de		Fachbereich: Hochbau	
Liegenschaft / Adresse:		Planungsstufe / Leistungsphase:	
Straßenmeisterei Bernburg 11051		Ausführungsplanung	
Claude-Breda-Straße 4 06406 Bernburg		Gebäude Bauwerk/ Bauteil/ Objekt:	
Verwaltungsgebäude		Geb.-Nr.: BT01	
Gezeichnet Fol:		Maßstab:	Bau-Gr.: 1:50
Baustadler iSB: Thamm		Plan-Nr.: 1189 x 594	132. 00
Ans für Immobilien- und Baumanagement Halberstadt:		Datum: 06.08.2026	
nutzende Verwaltung		Datum / Unterschrift:	