

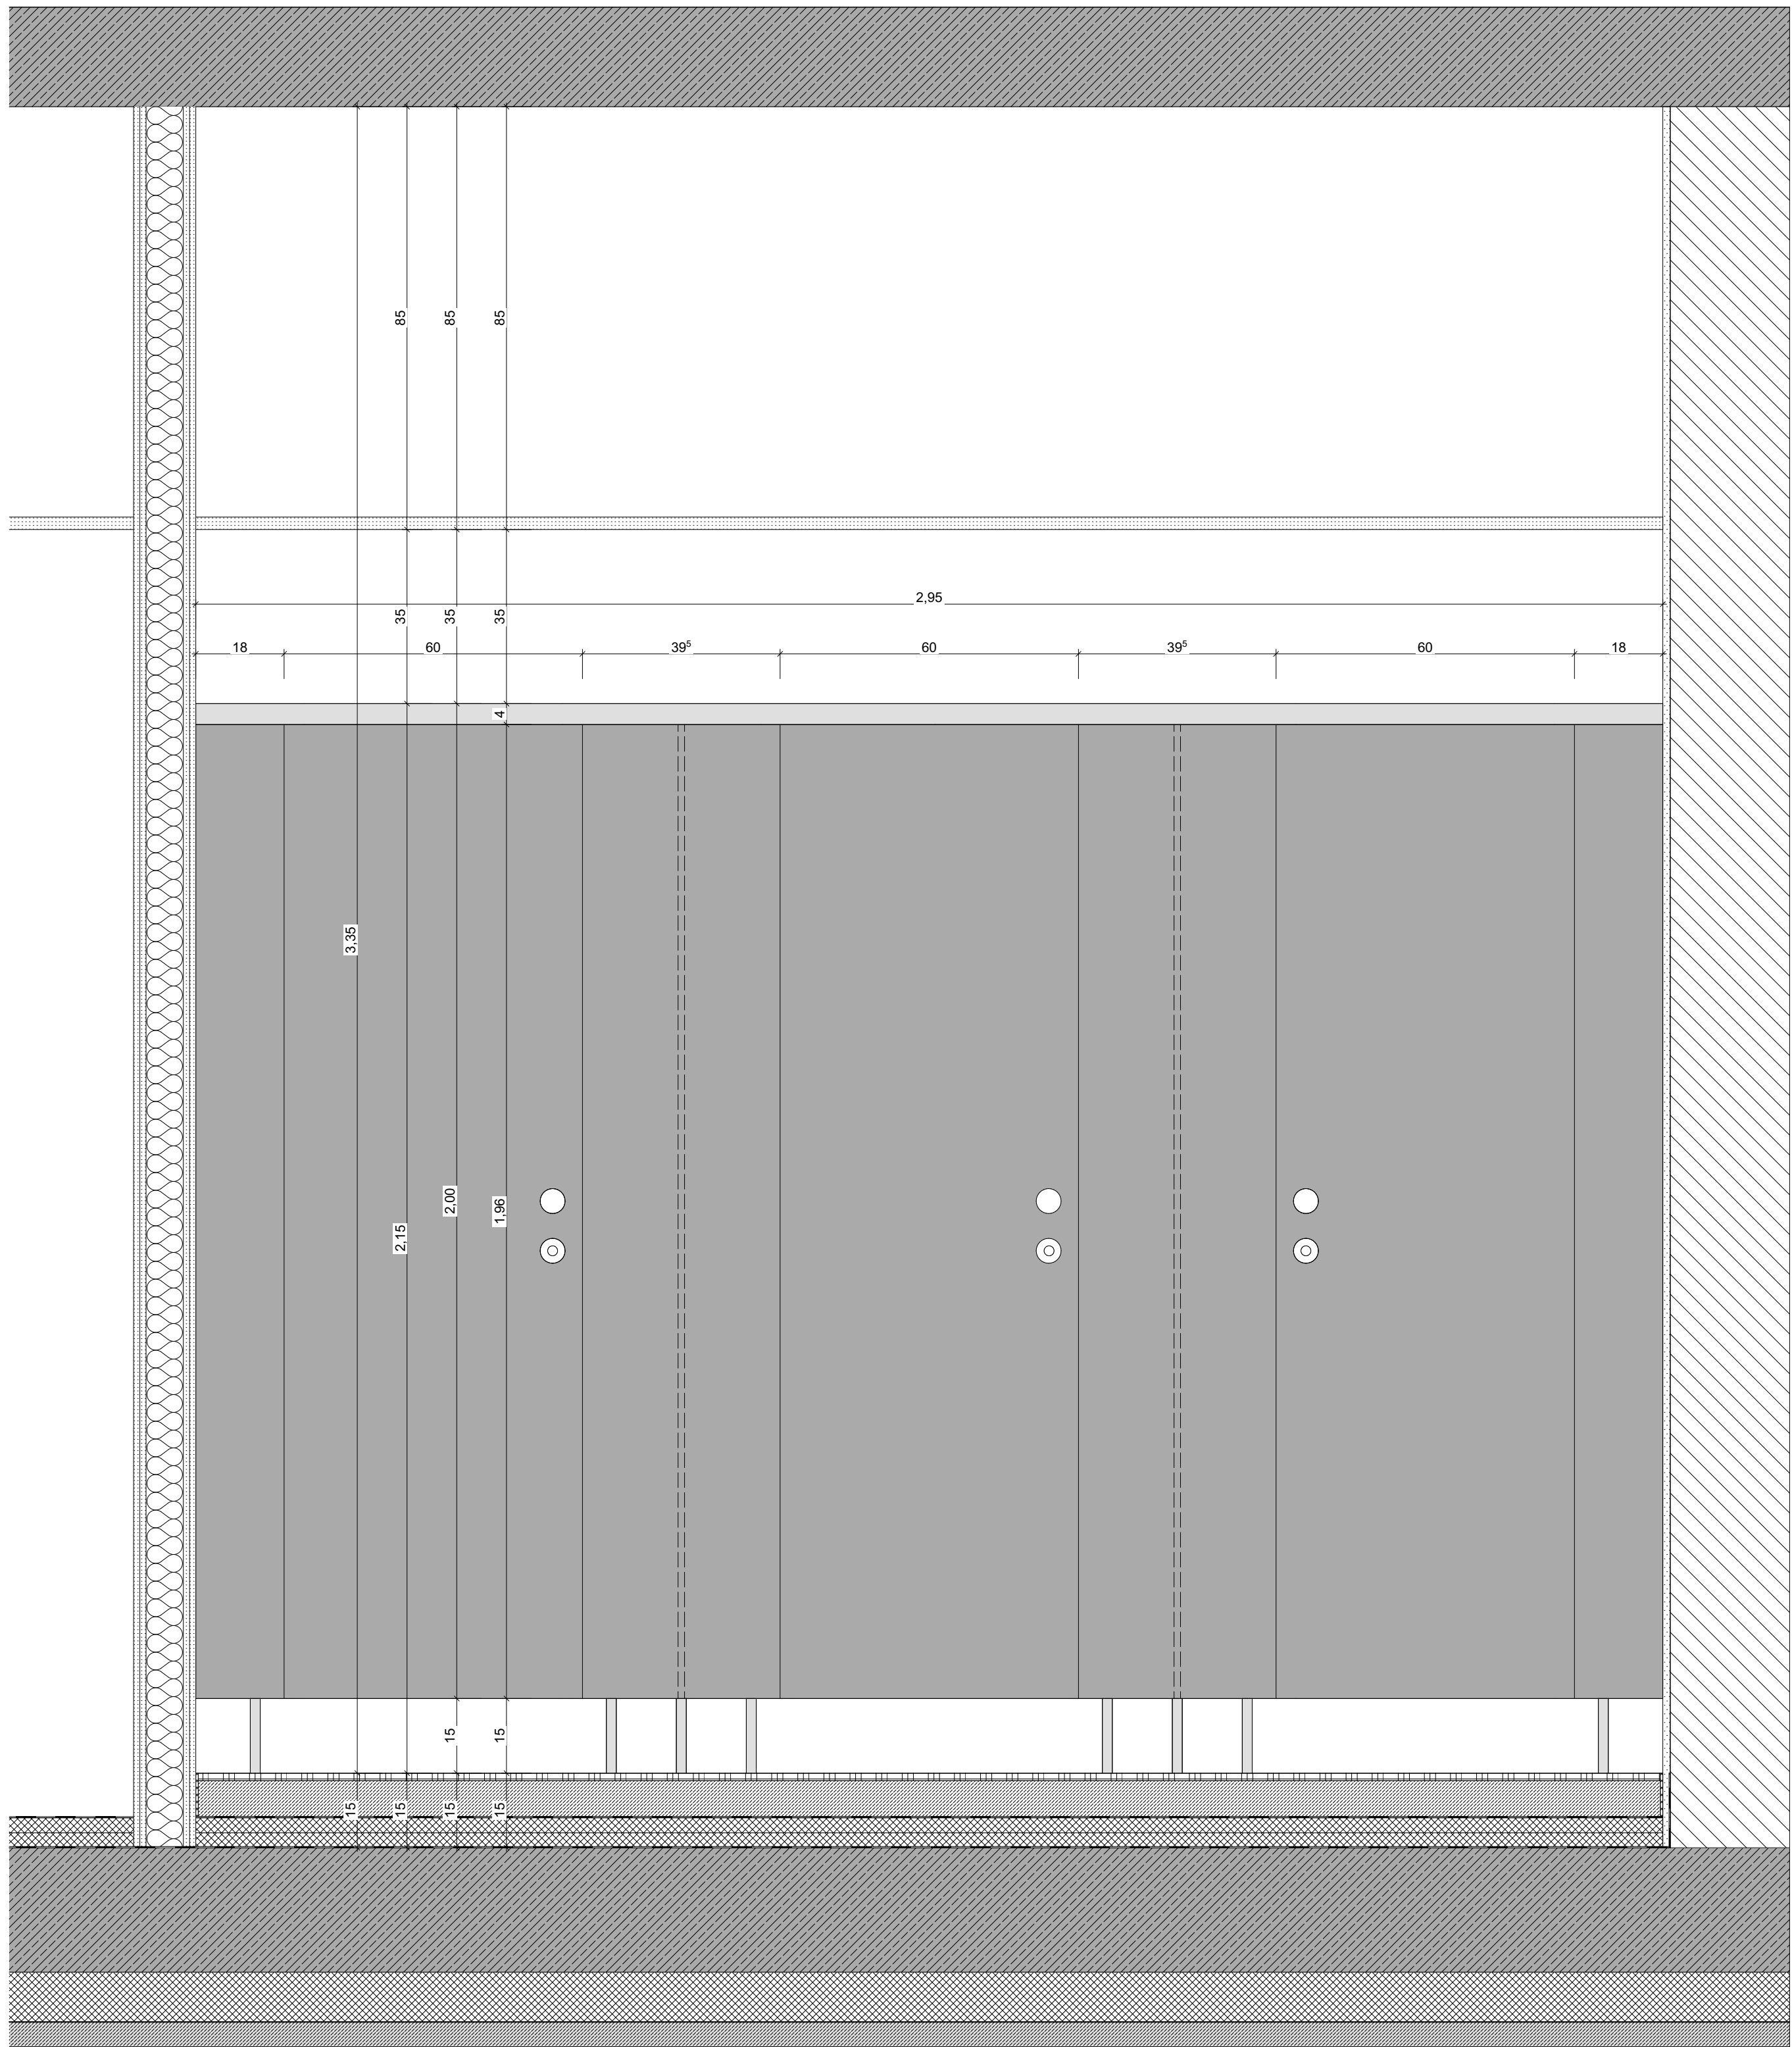
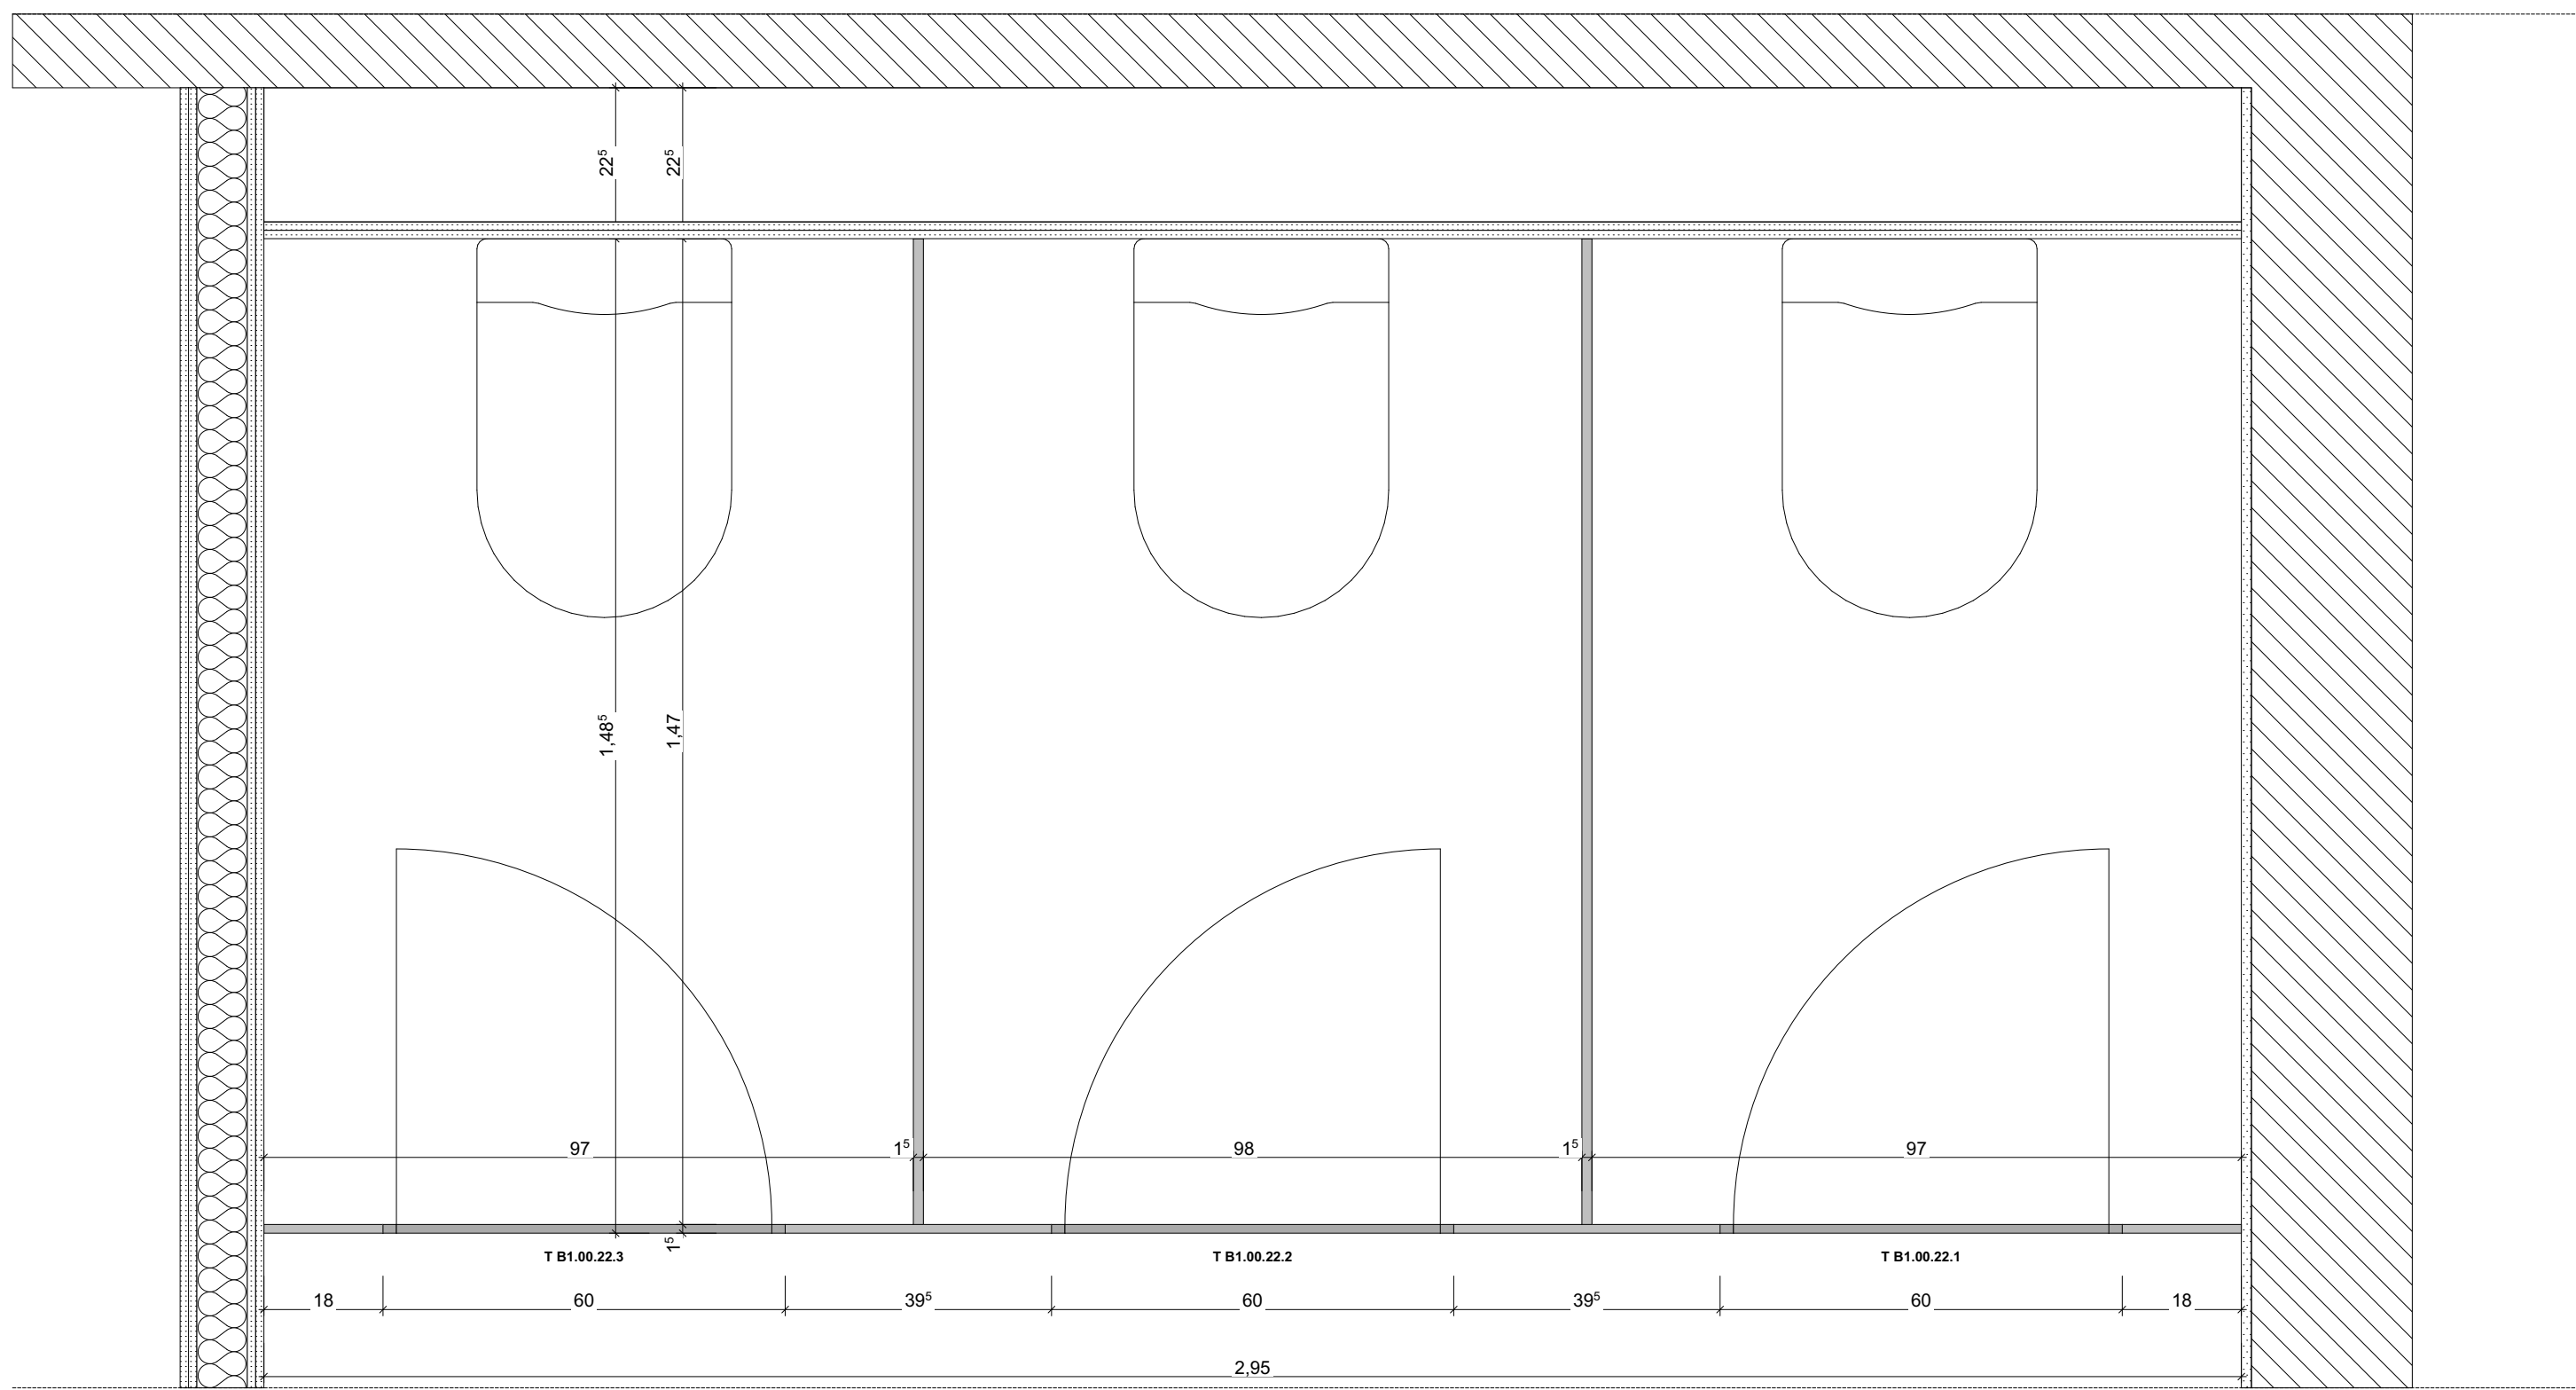


WC-Damen

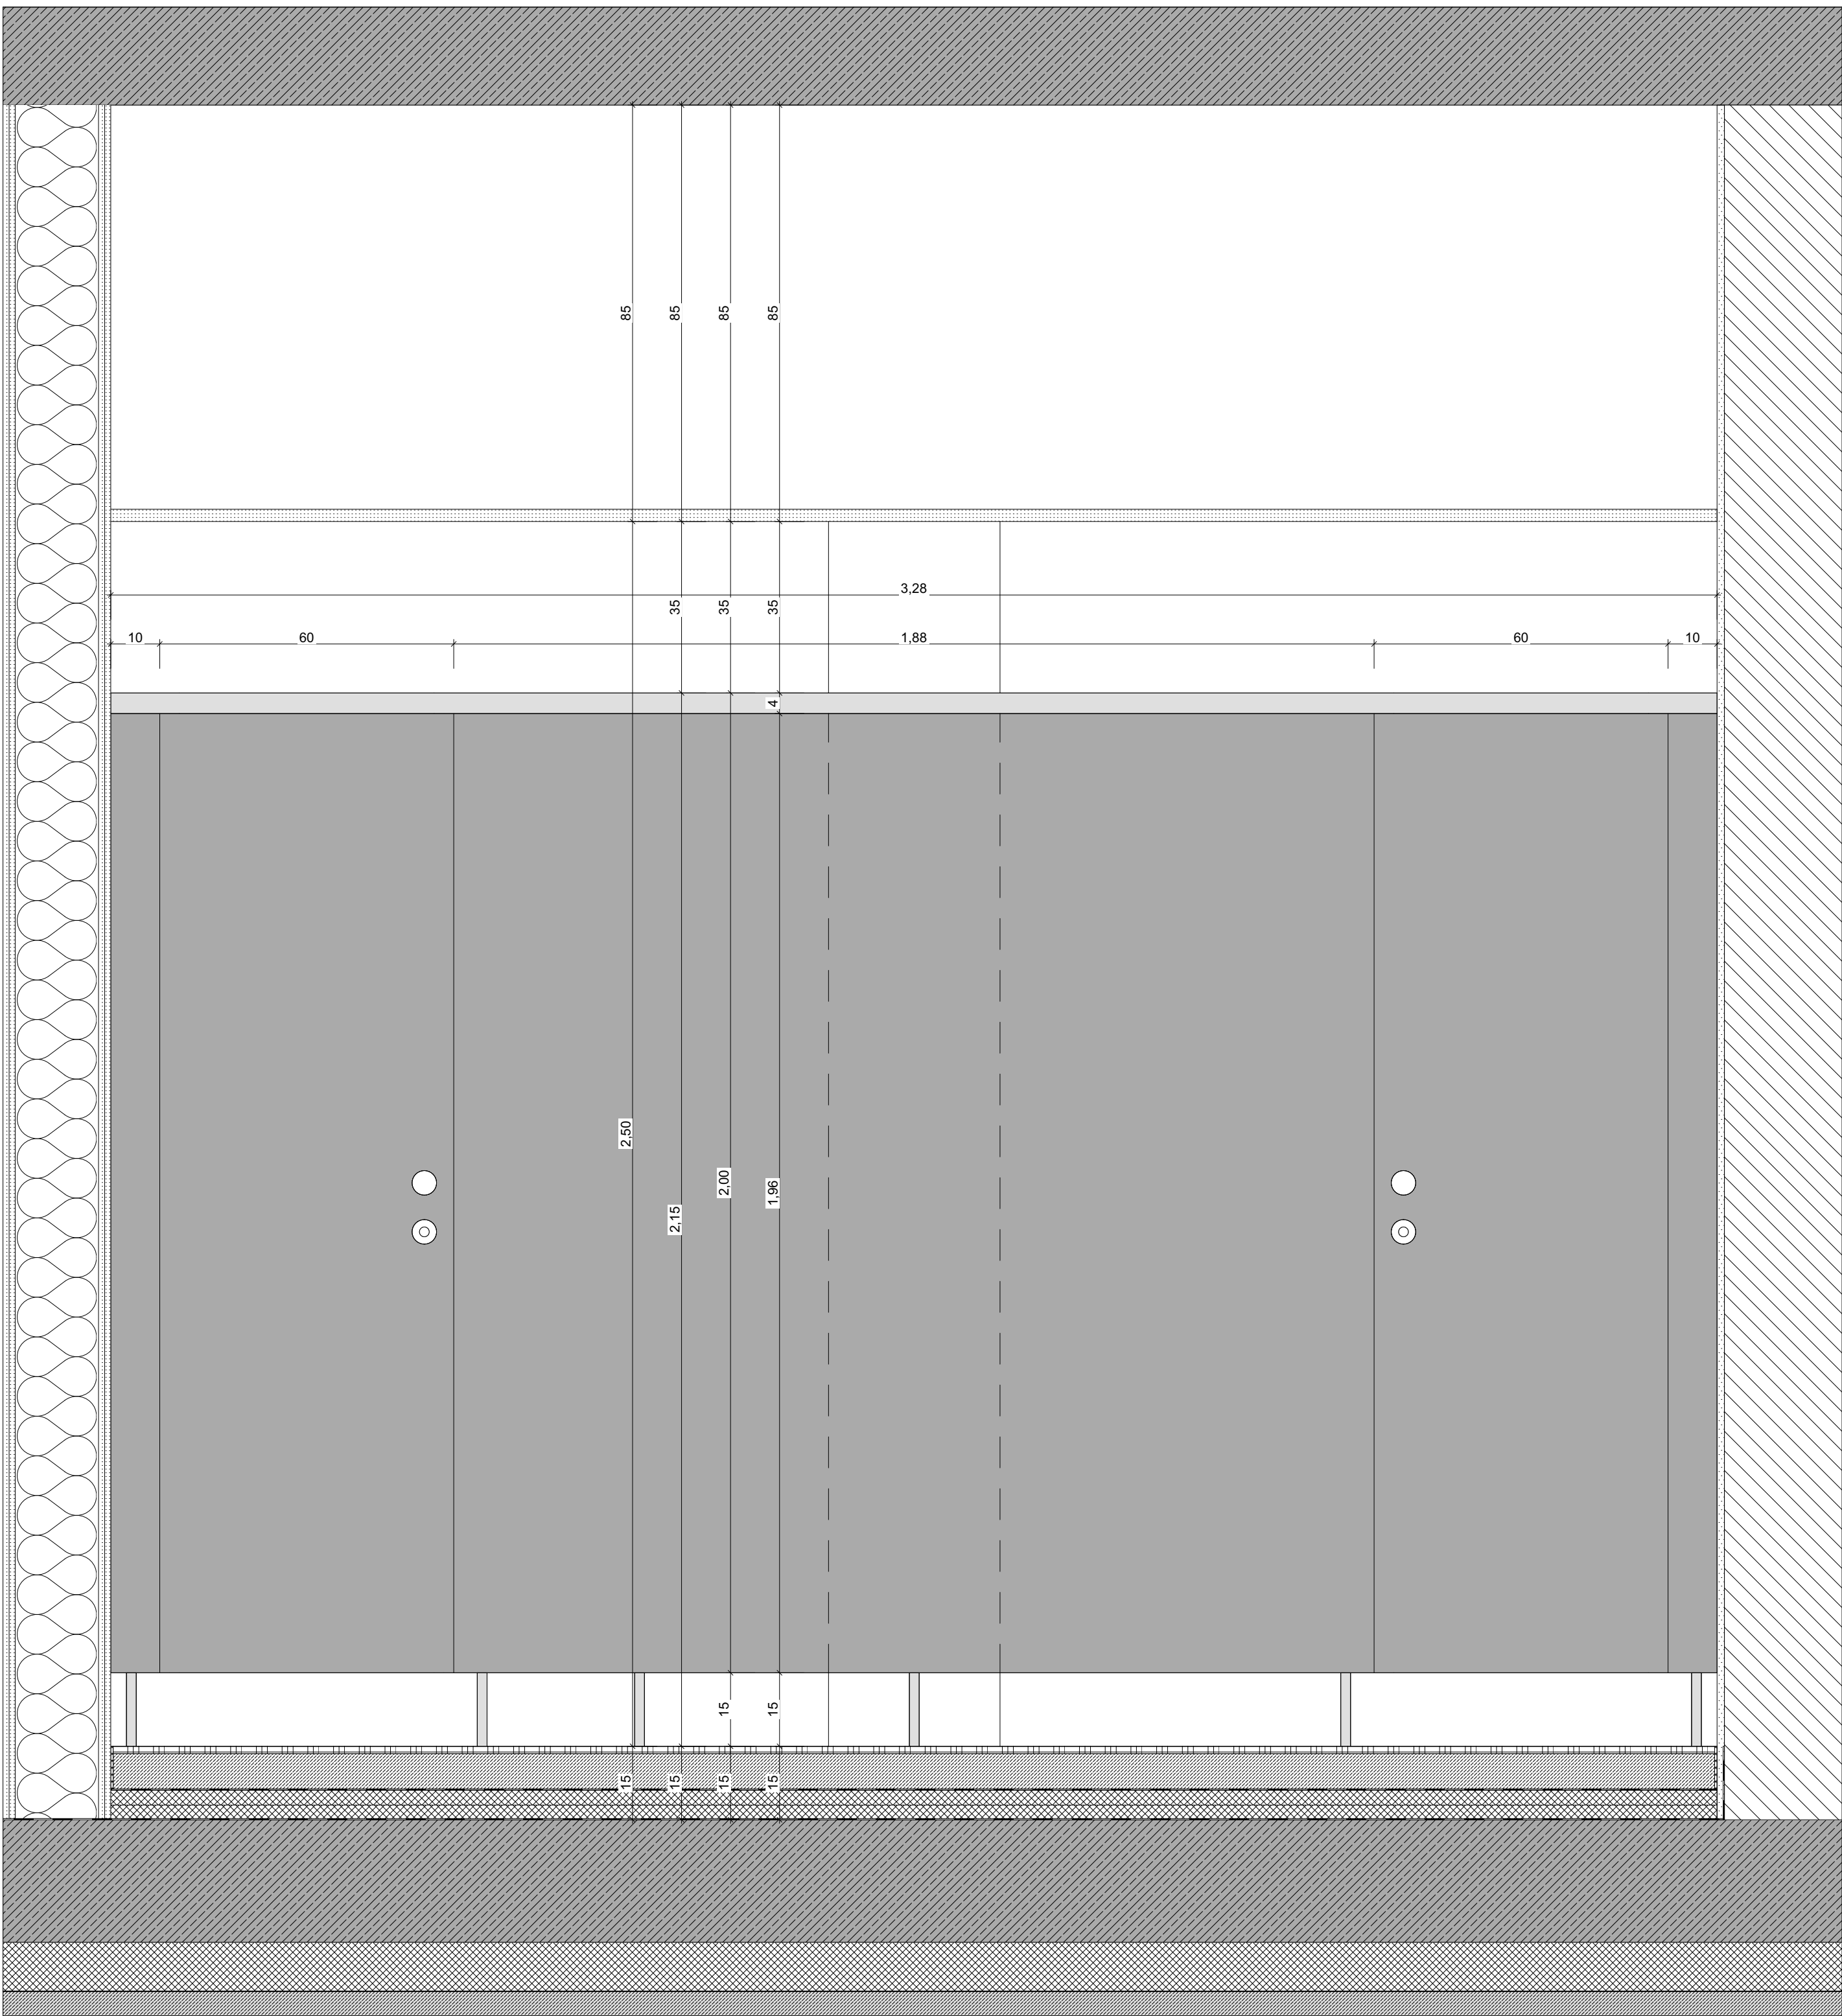

WC-Herren

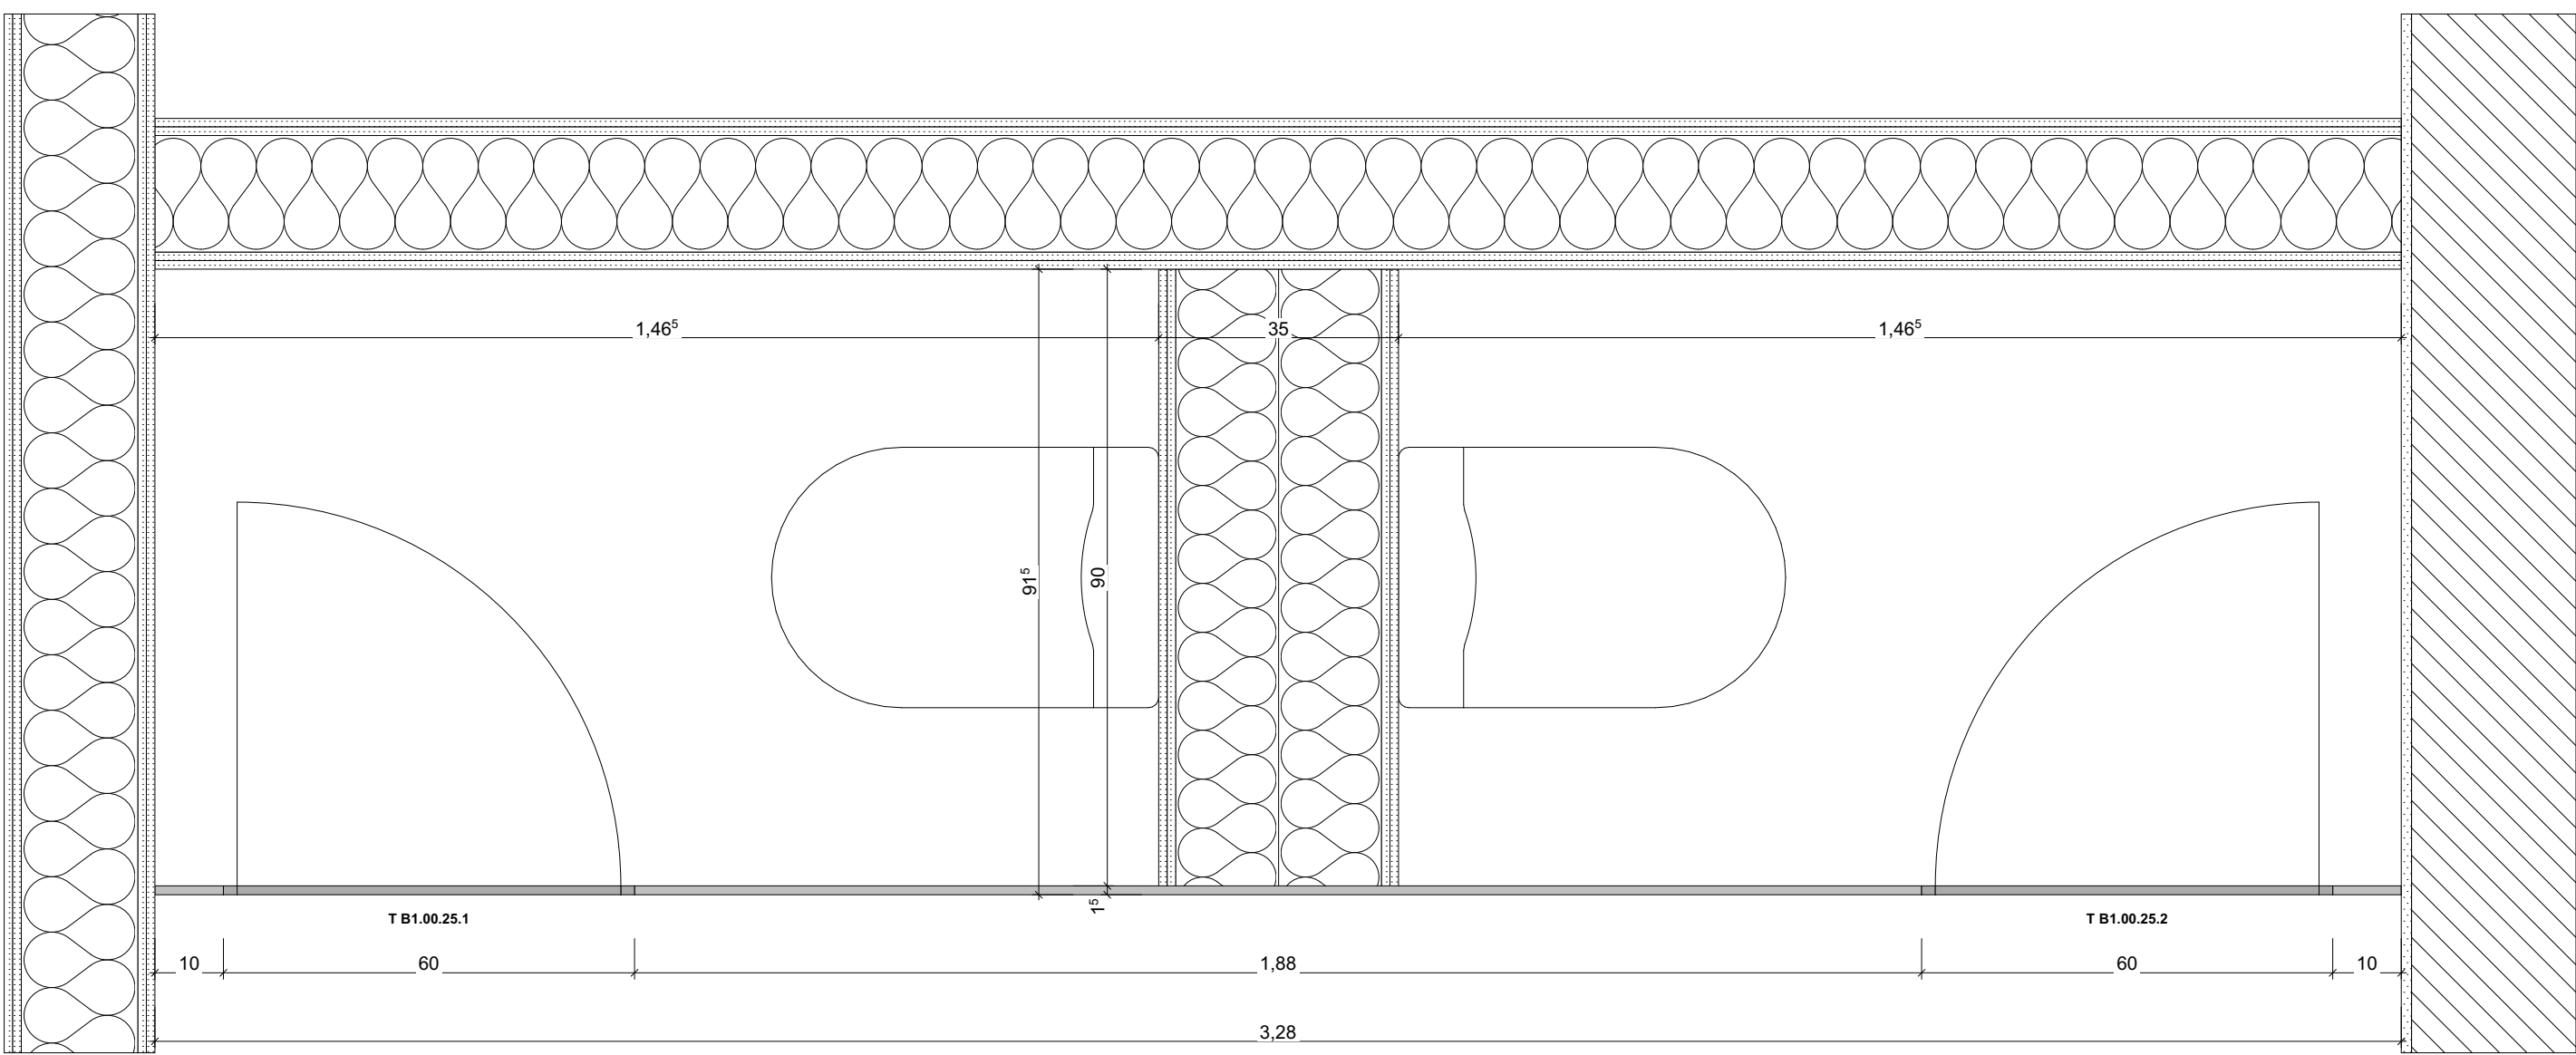

Materialien

- Stahlbeton
- Unbewehrter Beton
- KS-Mauerwerk
- Verblendmauerwerk
- Wand, leicht
- Dämmung, hart/weich
- Sperrschicht (Feuchtigkeit)
- Träger / Unterzug

Brandschutz

- Wand feuerhemmend
- Wand feuerbeständig
- RA Rauchabzug
- DS Dichtschließen
- RS Rauchdicht
- T30 Selbstschl., feuerhemmend
- Rettungsweg/-richtung
- Feuerlöscher
- Anleiterstelle/Notausstieg

Planangaben

- Rinne / Bodenablauf
- XY Angabe TWP
- XY Angabe HLS
- XY Angabe ELT
- Außenzugang Tür / Tor
- Mindestfläche Barrierefreiheit

Höhenangaben

- 0,20 OKFF
- 0,30 OKRD
- OK Oberkante Roh/Fertig
- UK Unterkante Roh/Fertig
- D Decke
- F Fußboden
- S Sohle
- LKH Lichte Raumhöhe
- BRH Brüstungshöhe

Abhangdecke

- Rasterdecke 62,5 x 62,5cm
- GK Glatt
- Rohdecke, gestrichen (weiß)
- Leuchte
- Präsenzmelder
- Schattenfuge

Boden-/Wandbeläge

- Fliesen, uml. Sockelfliese
- Rüttelklinker
- Estrich beschichtet
- Fliese, h = 1,25m
- Fliese, h = Raumhoch

Öffnungen

- FD Fussbodendurchbruch
- DD Deckendurchbruch
- WD Wanddurchbruch
- KB Kernbohrung

Raumstempel

- BB Bodenbelag
- WB Wandbelag
- DB Deckenbelag
- NF Nettogrundfläche
- RU Raumumfang
- LH Lichte Raumhöhe

BAUNULL = ±0,00 = +86,15m ü. NN

Sämtliche Angaben und Maße sind eigenverantwortlich auf der Baustelle zu prüfen. Bei Unstimmigkeiten ist umgehend die Bauleitung zu informieren. Für das Tragwerk und alle tragenden Bauteile ist der Standsicherheitsnachweis maßgebend. Alle konstruktiven Bauteile sind darauf abzustimmen. Alle Schlitz- und Durchbruchangaben, sowie Dehnfugen, sind in den Schal- und Bewehrungsplänen, sowie aus den Haustechnikplänen zu entnehmen. Brüstungshöhen, sowie Fenster und Türhöhen beziehen sich auf OKFF, sofern keine besonderen Angaben getroffen sind. Alle Höhenkoten beziehen sich auf Baunull = ±0,00m.

Pneidat: Änderungen / Ergänzungen:		Name:		Datum:	
 Amt für Immobilien- und Baumanagement Halberstadt Anschrift: Harmoniestraße 1 38833 Halberstadt Tel.: 03941 / 6249-100 Fax: 03941 / 6249-299 eMail: Poststelle-HSB@baugesam-halberstadt.de		Strassenmeistererei Bernburg 11051 Claude-Breda-Straße 4 06406 Bernburg			
Liegenschaft / Adresse:		Vf. Nr.:		Planverfasser / Planverfasser:	
Strassenmeistererei Bernburg 11051		Claude-Breda-Straße 4		Trockenbau Detail	
Gebäude / Bauwerk / Bauteil Objekt:		Geb. Nr.:		Planungsart / Leistungsphase:	
Verwaltungsgebäude		BT01		Ausführungsplanung	
Gezeichnet: PFC		Mastabaß: 1:10		Blatt Gr.: 1:189 x 841	
Baumuster: AB		Planverfasser: Thumm		Plan-Nr.: 1084_00	
Vf. Nr.: 1084_00		Datum: 06.08.2020		Inhaltsverzeichnis	
Datum / Unterschrift Projektleiter:		Datum / Unterschrift:			