


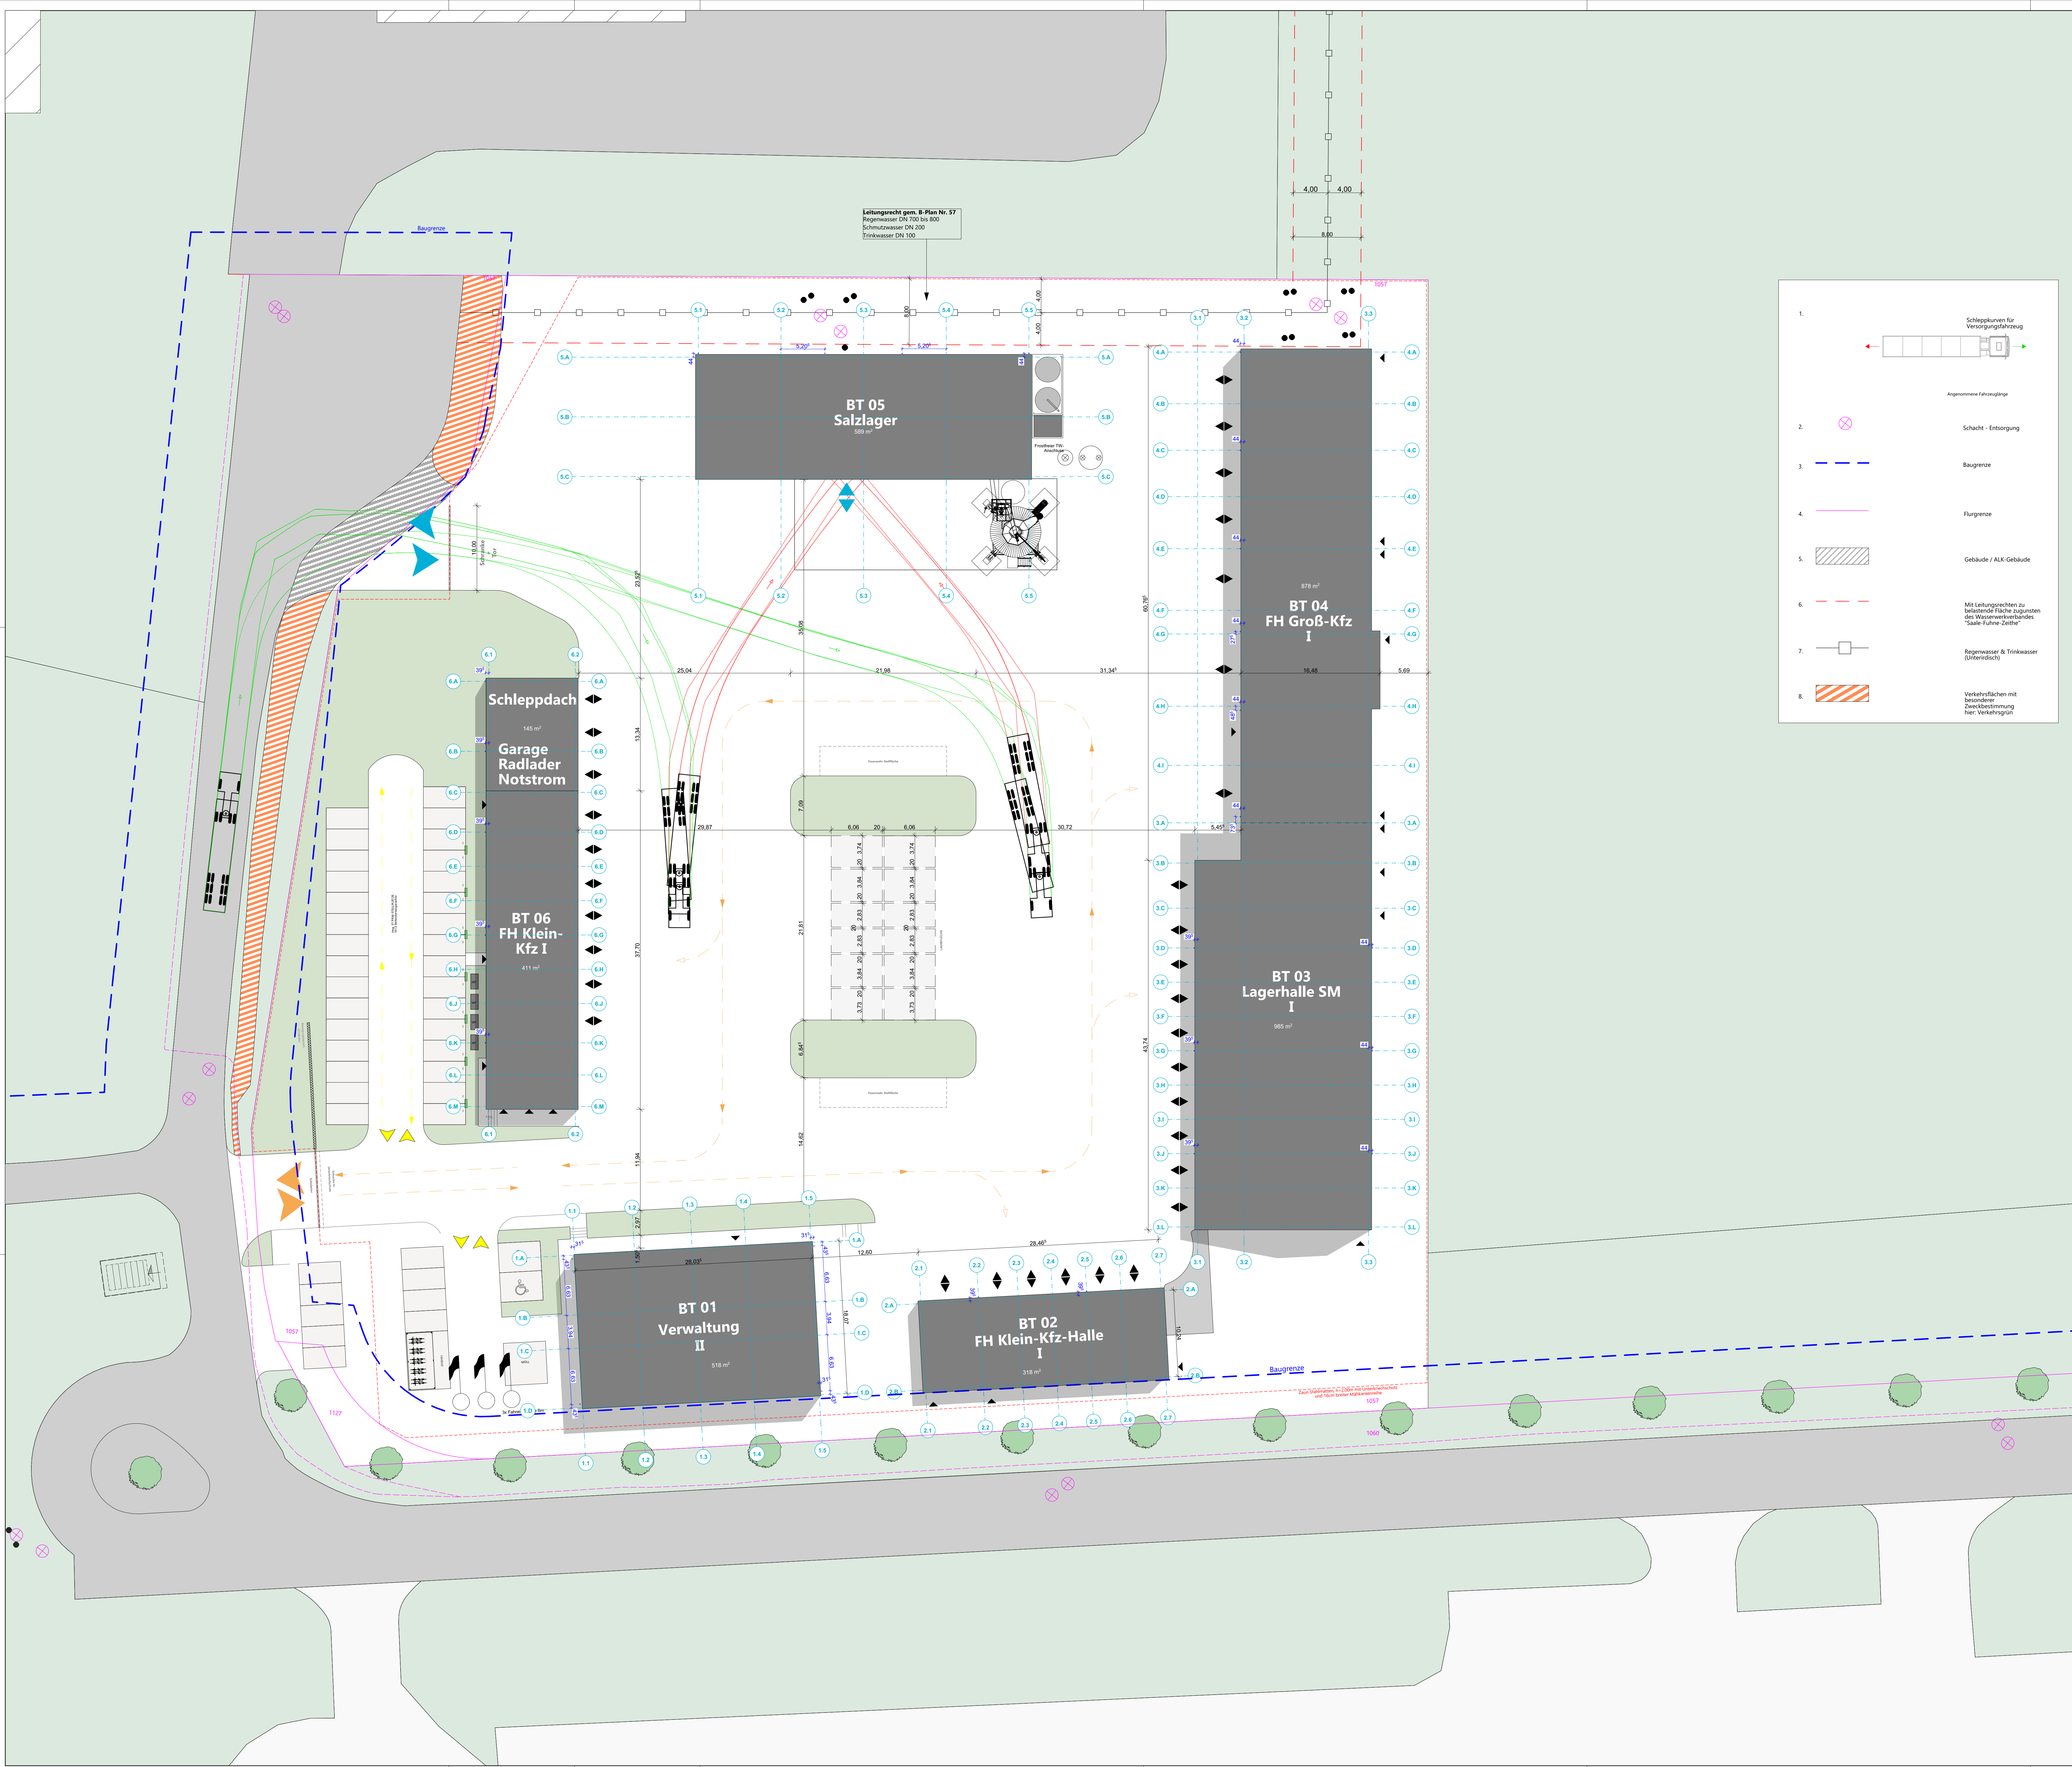

**Legende**

**Materialien**

Stahlbeton

Unbewehrter Beton

KS-Mauerwerk

Verblendmauerwerk

Wand, leicht

Dämmung, hart/weich

Sperrschicht (Feuchtigkeit)

Träger / Unterzug

**Brandschutz**

Wand feuerhemmend

Wand feuerbeständig

Rauchabzug

Dichtschließen

Rauchdicht

T30 Selbstschl., feuerhemmend

Rettungsweg/-richtung

Feuerlöscher

Anliegerstelle/Notausstieg

**Planangaben**

Rinne / Bodenablauf

Angabe TWP

Angabe HLS

Angabe ELT

Außenzugang Tür / Tor

Mindestfläche Barrierefreiheit

**Höhenangaben**

Höhenangabe

OK  $\nabla/\nabla$  Oberkante Roh/Fertig

UK  $\nabla/\nabla$  Unterkante Roh/Fertig

D Decke

F Fußboden

S Sohle

LKH Lichte Raumhöhe

BRH Brüstungshöhe

**Raumstempel** BB Bodenbelag WB Wandbelag DB Deckenbelag NF Nettogrundfläche RU Raumumrandung LH Lichte Raumhöhe

**Abhangendecke**

Rasterdecke 62.5 x 62.5cm

GK Glatt

Rohdecke, gestrichen (weiß)

Leuchte

Präsenzmelder

Schattenfuge

**Boden-/Wandbeläge**

Fliesen, uml. Sockelfliese

Rüttelklinker

Estrich beschichtet

Fliese, h = 1,25m

Fliese, h = Raumhoch

**Öffnungen**

FD Fußbodendurchbruch

DD Deckendurchbruch

WD Wanddurchbruch

KB Kernbohrung

**1.**

Schleppkurven für Vorrangfahrzeug

**2.**

Schacht - Entsorgung

**3.**

Baugrenze

**4.**

Flurgrenze

**5.**

Gebäude / ALK-Gebäude

**6.**

Mit Leitungsrechten zu behebender Fläche zugunsten des Wasseranwärters

**7.**

Regenwasser & Trinkwasser (Unterirdisch)

**8.**

Verkehrsflächen mit besonderer Zweckbestimmung nach Verkehrsregeln

**BAUNULL = ±0.00 = +86.15m ü.NHN**

Sämtliche Angaben und Maße sind eigenverantwortlich auf der Baustelle zu prüfen. Bei Unstimmigkeiten ist umgehend die Bauleitung zu informieren. Für das Tragwerk und alle tragenden Bauteile ist der Standsicherheitsnachweis maßgebend. Alle konstruktiven Bauteile sind darauf abzustimmen. Alle Schütz- und Durchbruchangaben, sowie Dehnfugen, sind in den Schal- und Bewehrungsplänen, sowie aus den Haustechnikplänen zu entnehmen. Brüstungshöhen, sowie Fenster und Türenhöhen beziehen sich auf OKFF, sofern keine besonderen Angaben getroffen sind. Alle Höhenkoten beziehen sich auf Baunull = ±0.00m.

|   |  |   |  |
|---|--|---|--|
| Pneidat: Änderungen / Ergänzungen:   |  | Name: Datum:   |  |
| <div><div></div><div><b>Amt für Immobilien- und Baumanagement Halberstadt</b><br/>Anschrift: Harmoniestraße 1<br/>38833 Halberstadt<br/>Tel.: 03941 / 6389-100<br/>Fax: 03941 / 6249-299<br/>eMail: Poststelle-HB@abg-halberstadt.de</div></div> |  | <div><div>Planautor / Planverfasser:</div><div>Planverfasser / Geodaten:</div><div>Datum / Name / Unterschrift:</div></div> |  |
| <div><div>Ursprungsart / Adresse:</div><div><b>Straßenmeistererei Bernburg 11051</b><br/>Claude-Breda-Straße 4<br/>06406 Bernburg</div></div>   |  | <div><div>LP 1:500</div><div>Farbvermerk:</div><div>Hochbau</div></div>                                                     |  |
| <div><div>Gelände / Bauwerk / Bauzeit / Objekt:</div><div><b>Lageplan</b></div></div>   |  | <div><div>Geb.-Nr.:</div><div>Planungsart / Leistungsphase:</div><div><b>Ausführungsplanung</b></div></div>                 |  |
| <div><div>Geschichte / Folie:</div><div>Metakod: 1:250</div><div>Bild Gr.: 1:189 x 841</div><div>Plan-Nr.: 100_00</div><div>Datum: 06.08.2020</div></div>                                                                                        |  | <div><div>Planänderung:</div><div>100_S15180_AP_AA_ARC_LP</div><div>Interdisziplinäre Vernetzung:</div></div>               |  |
| <div><div>Bauherren / Auftraggeber:</div><div><b>Thamm</b><br/>amt für Immobilien- und Baumanagement Halberstadt</div></div>   |  | <div><div>Datum / Unterschrift / Projektleiter:</div><div>Datum / Unterschrift:</div></div>                                 |  |