


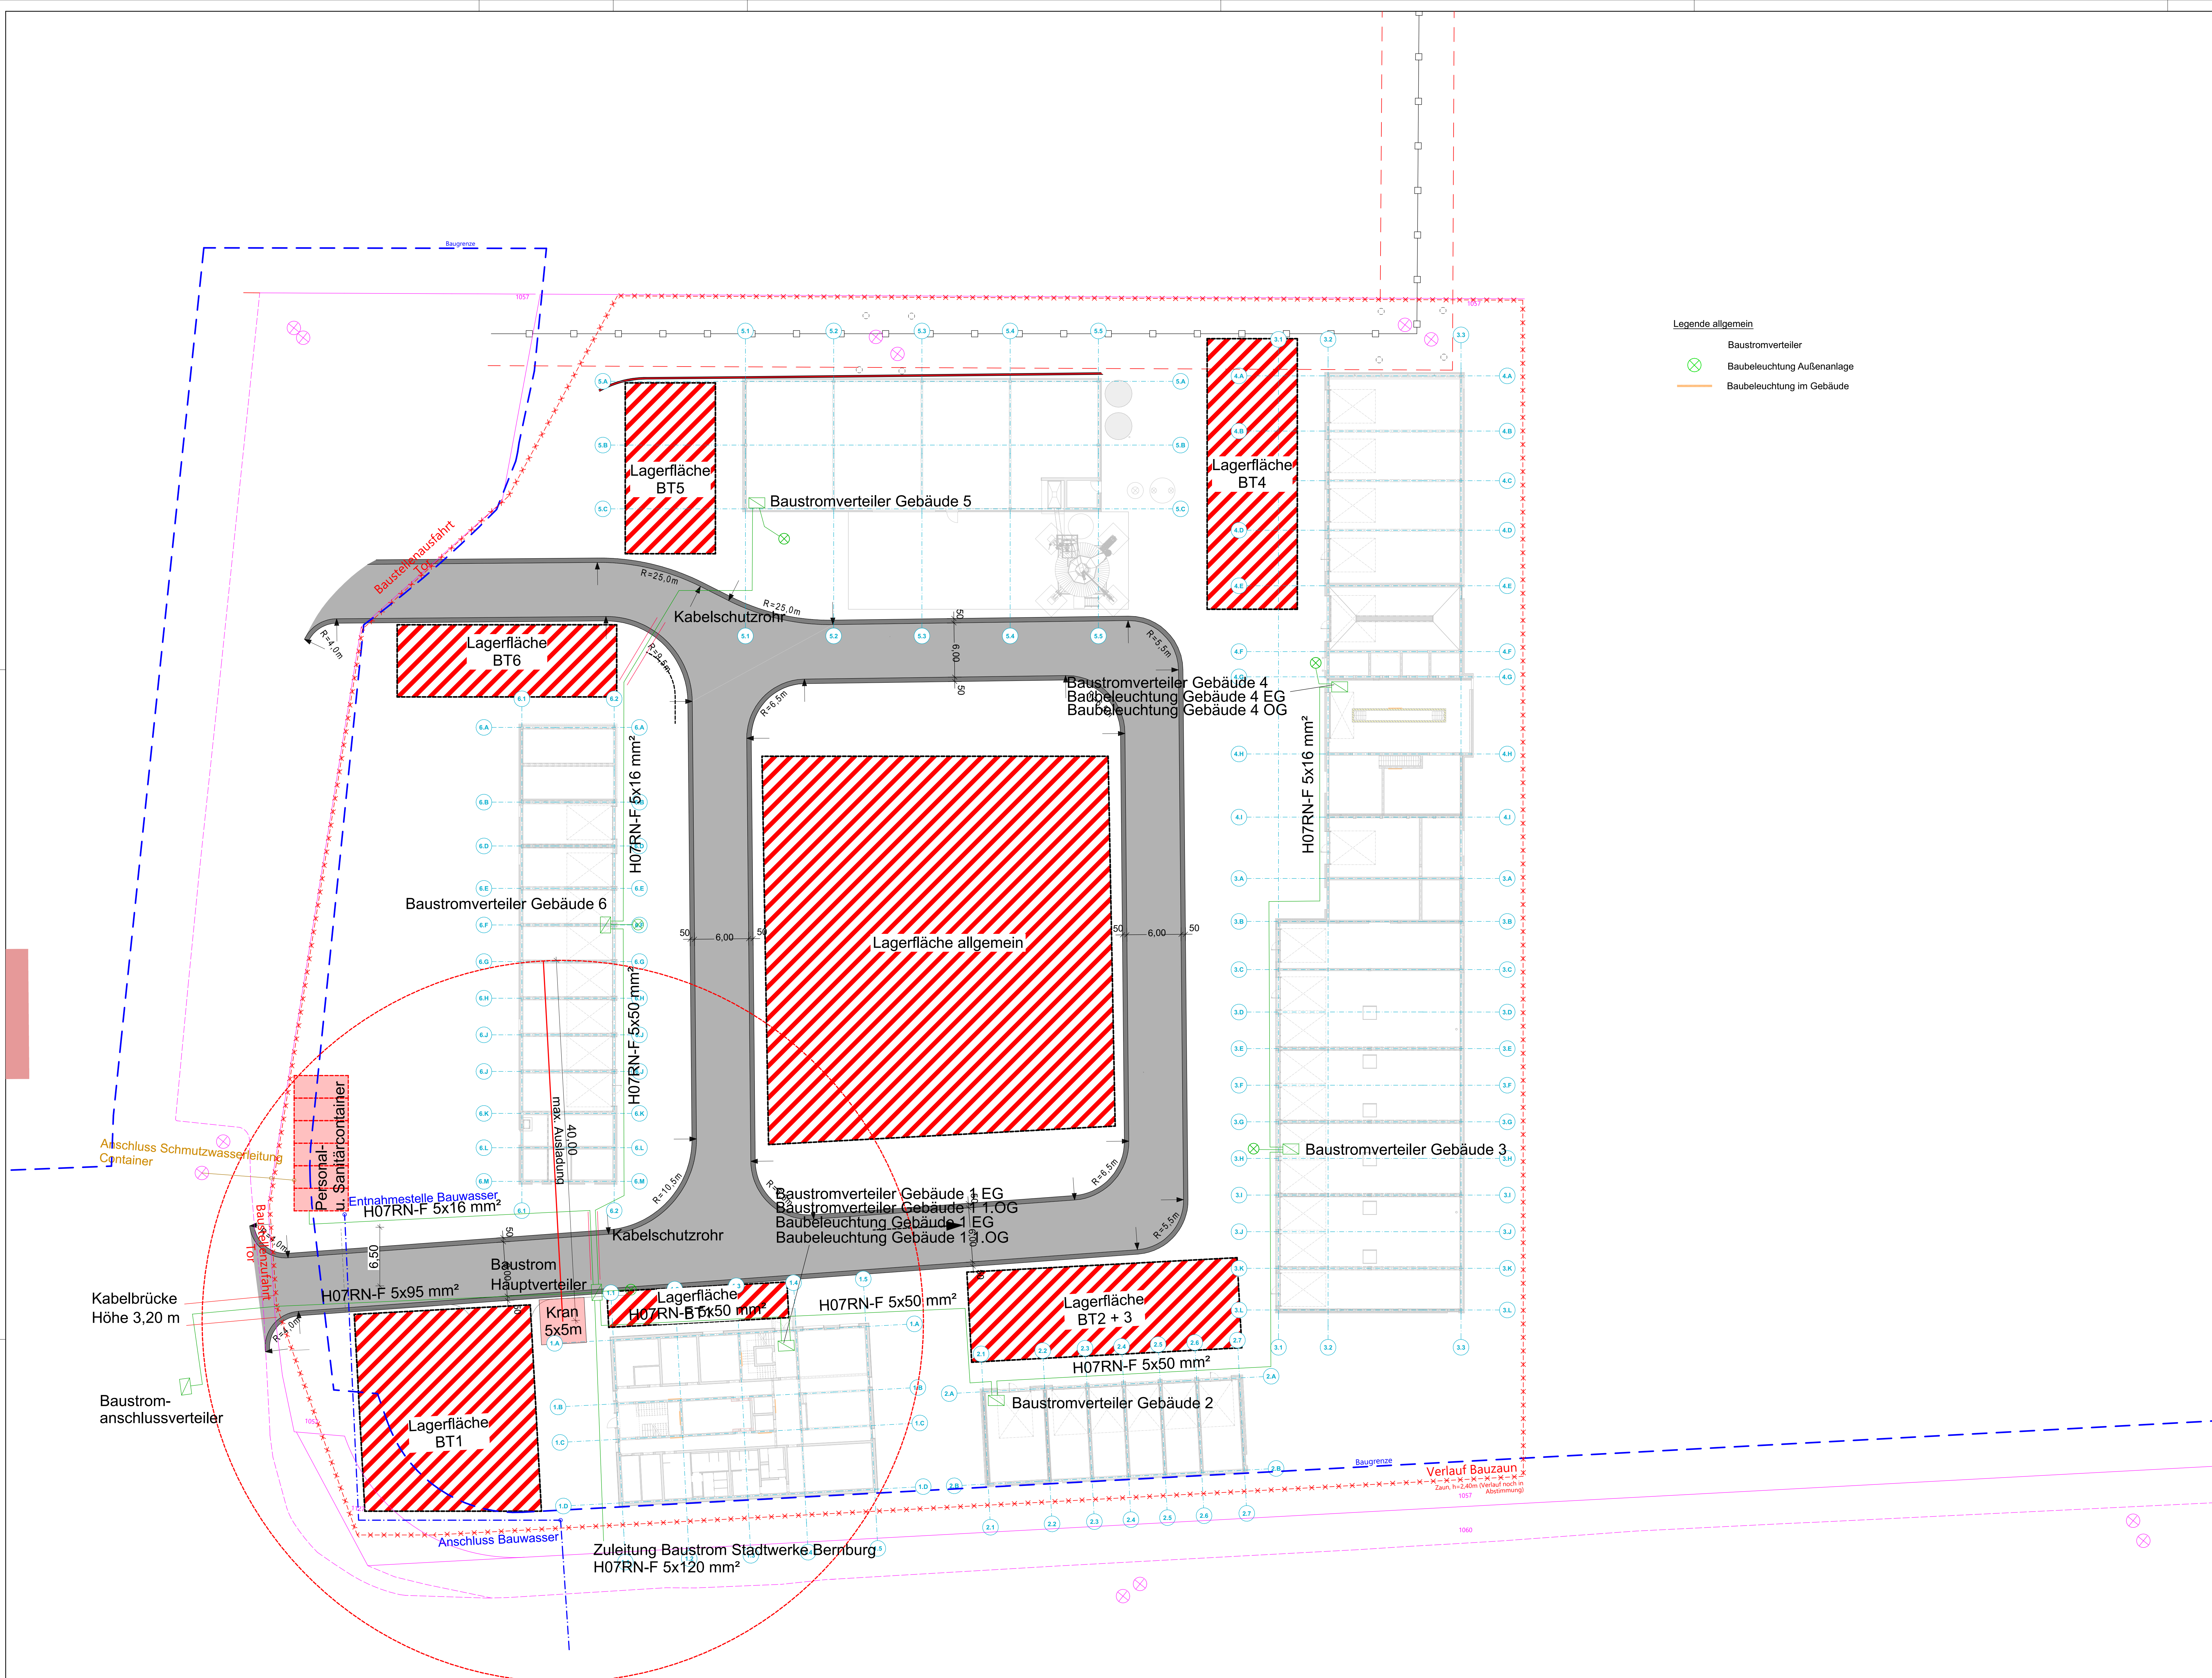

Legende allgemein

- Baustromverteiler
- Baubeleuchtung Außenanlage
- Baubeleuchtung im Gebäude

LEGENDE

Materialien

- Stahlbeton
- Unbewehrter Beton
- KS-Mauerwerk
- Verblendmauerwerk
- Wand, leicht
- Dämmung, hart/weich
- Sperrschicht (Feuchtigkeit)
- Träger / Unterzug

Brandschutz

- Wand feuerhemmend
- Wand feuerbeständig
- Rauchabzug
- Dichtschließen
- Rauchdicht
- T30
- Rettungsweg/-richtung
- Feuerlöscher
- Anleiterstelle/Notausstieg

Planangaben

- Rinne / Bodenablauf
- Angabe TWP
- Angabe HLS
- Angabe ELT
- Außenzugang Tür / Tor
- Mindestfläche Barrierefreiheit

Höhenangaben

- 0,20 OKFF
- 0,30 OKRD
- OK +/- Oberkante Roh/Fertig
- UK +/- Unterkante Roh/Fertig
- D Decke
- F Fußboden
- S Sohle
- LKH Lichte Raumhöhe
- BRH Brüstungshöhe

BAUNULL = ±0,00 = +86,15m ü. NN

Raumstempel

- BB Bodenbelag
- WB Wandbelag
- DB Deckenbelag
- NF Nettogrundfläche
- RU Raumumfang
- LH Lichte Raumhöhe

Abhangdecke

- Rasterdecke 62,5 x 62,5cm
- GK Glatt
- Rohdecke, gestrichen (weiß)
- Leuchte
- Präsenzmelder
- Schattenfuge

Boden-/Wandbeläge

- Linoleum
- Fiesen, uml. Sockelfiese
- Rüttelklinker
- Estrich beschichtet
- Fiese, h = 1,25m
- Fiese, h = Raumhoch

Öffnungen

- FD Fußbodendurchbruch
- DD Deckendurchbruch
- WD Wanddurchbruch
- KB Kernbohrung

Detailzeichnungen:

- Türnummer, Glasauschnitt, Anforderungen Tür
- Sonnenschutz Motor, Fensternummer, Anforderungen Fenster
- Sonnenschutz außen, Brüstungshöhe (OKFF)

Sämtliche Angaben und Maße sind eigenverantwortlich auf der Baustelle zu prüfen. Bei Unstimmigkeiten ist umgehend die Bauleitung zu informieren. Für das Tragwerk und alle tragenden Bauteile ist der Standsicherheitsnachweis maßgebend. Alle konstruktiven Bauteile sind darauf abzustimmen. Alle Schlitz- und Durchbruchangaben, sowie Dehnfugen, sind in den Schal- und Bewehrungsplänen, sowie aus den Hausanschlussplänen zu entnehmen. Brüstungshöhen, sowie Fenster und Türenhöhen beziehen sich auf OKFF, sofern keine besonderen Angaben getroffen sind. Alle Höhenkoten beziehen sich auf Baunull = ±0,00m.

Planende: Änderungen / Ergänzungen:		Name:		Datum:
 Amt für Immobilien- und Baumanagement Halberstadt Anschrift: Harmoniestraße 1 38833 Halberstadt Tel.: 03841 / 6339-100 Fax: 03841 / 6249-299 eMail: Poststelle-HB@abg-halberstadt.de		Erschaffender / Planender: Datum / Name / Unterschrift:		
Liegenschaft / Adresse: Straßenmeisterei Bernburg Claude-Breda-Straße 4 06406 Bernburg		Planzahl / Geoschalt: LP . GR, 0 BE BE VA, EG Gesamt für BE, ELT Farbvermerk: Hochbau		
Gebäude / Bauwerk / Bauzeit / Objekt: Baustelleneinrichtung		Geb.-Nr.: 11051 Planungsstufe / Leistungsphase: Ausführungsplanung		
Gezeichnet / Pkt: Thumm amt für Immobilien- und Baumanagement Halberstadt		Metastab: 1:250 Bau-Gr.: 1.189 x 841 Plan-Nr.: 101_A Datum: 06.08.2020		
Datum / Unterschrift / Projektleiter:		Datum / Unterschrift:		