

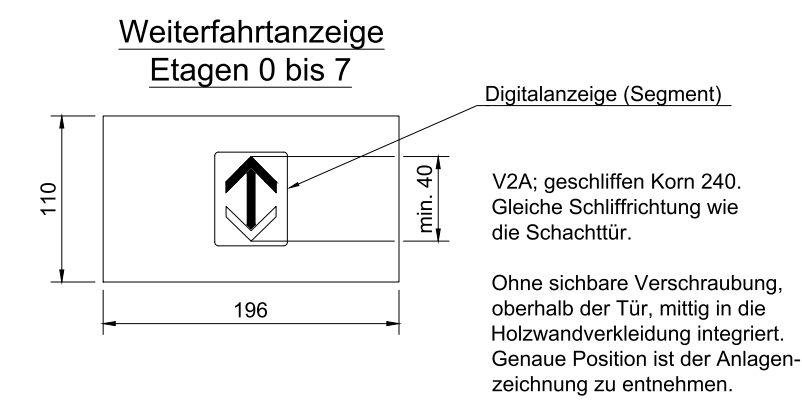
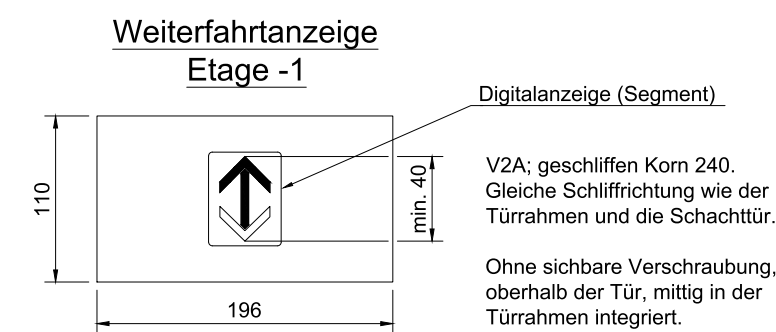
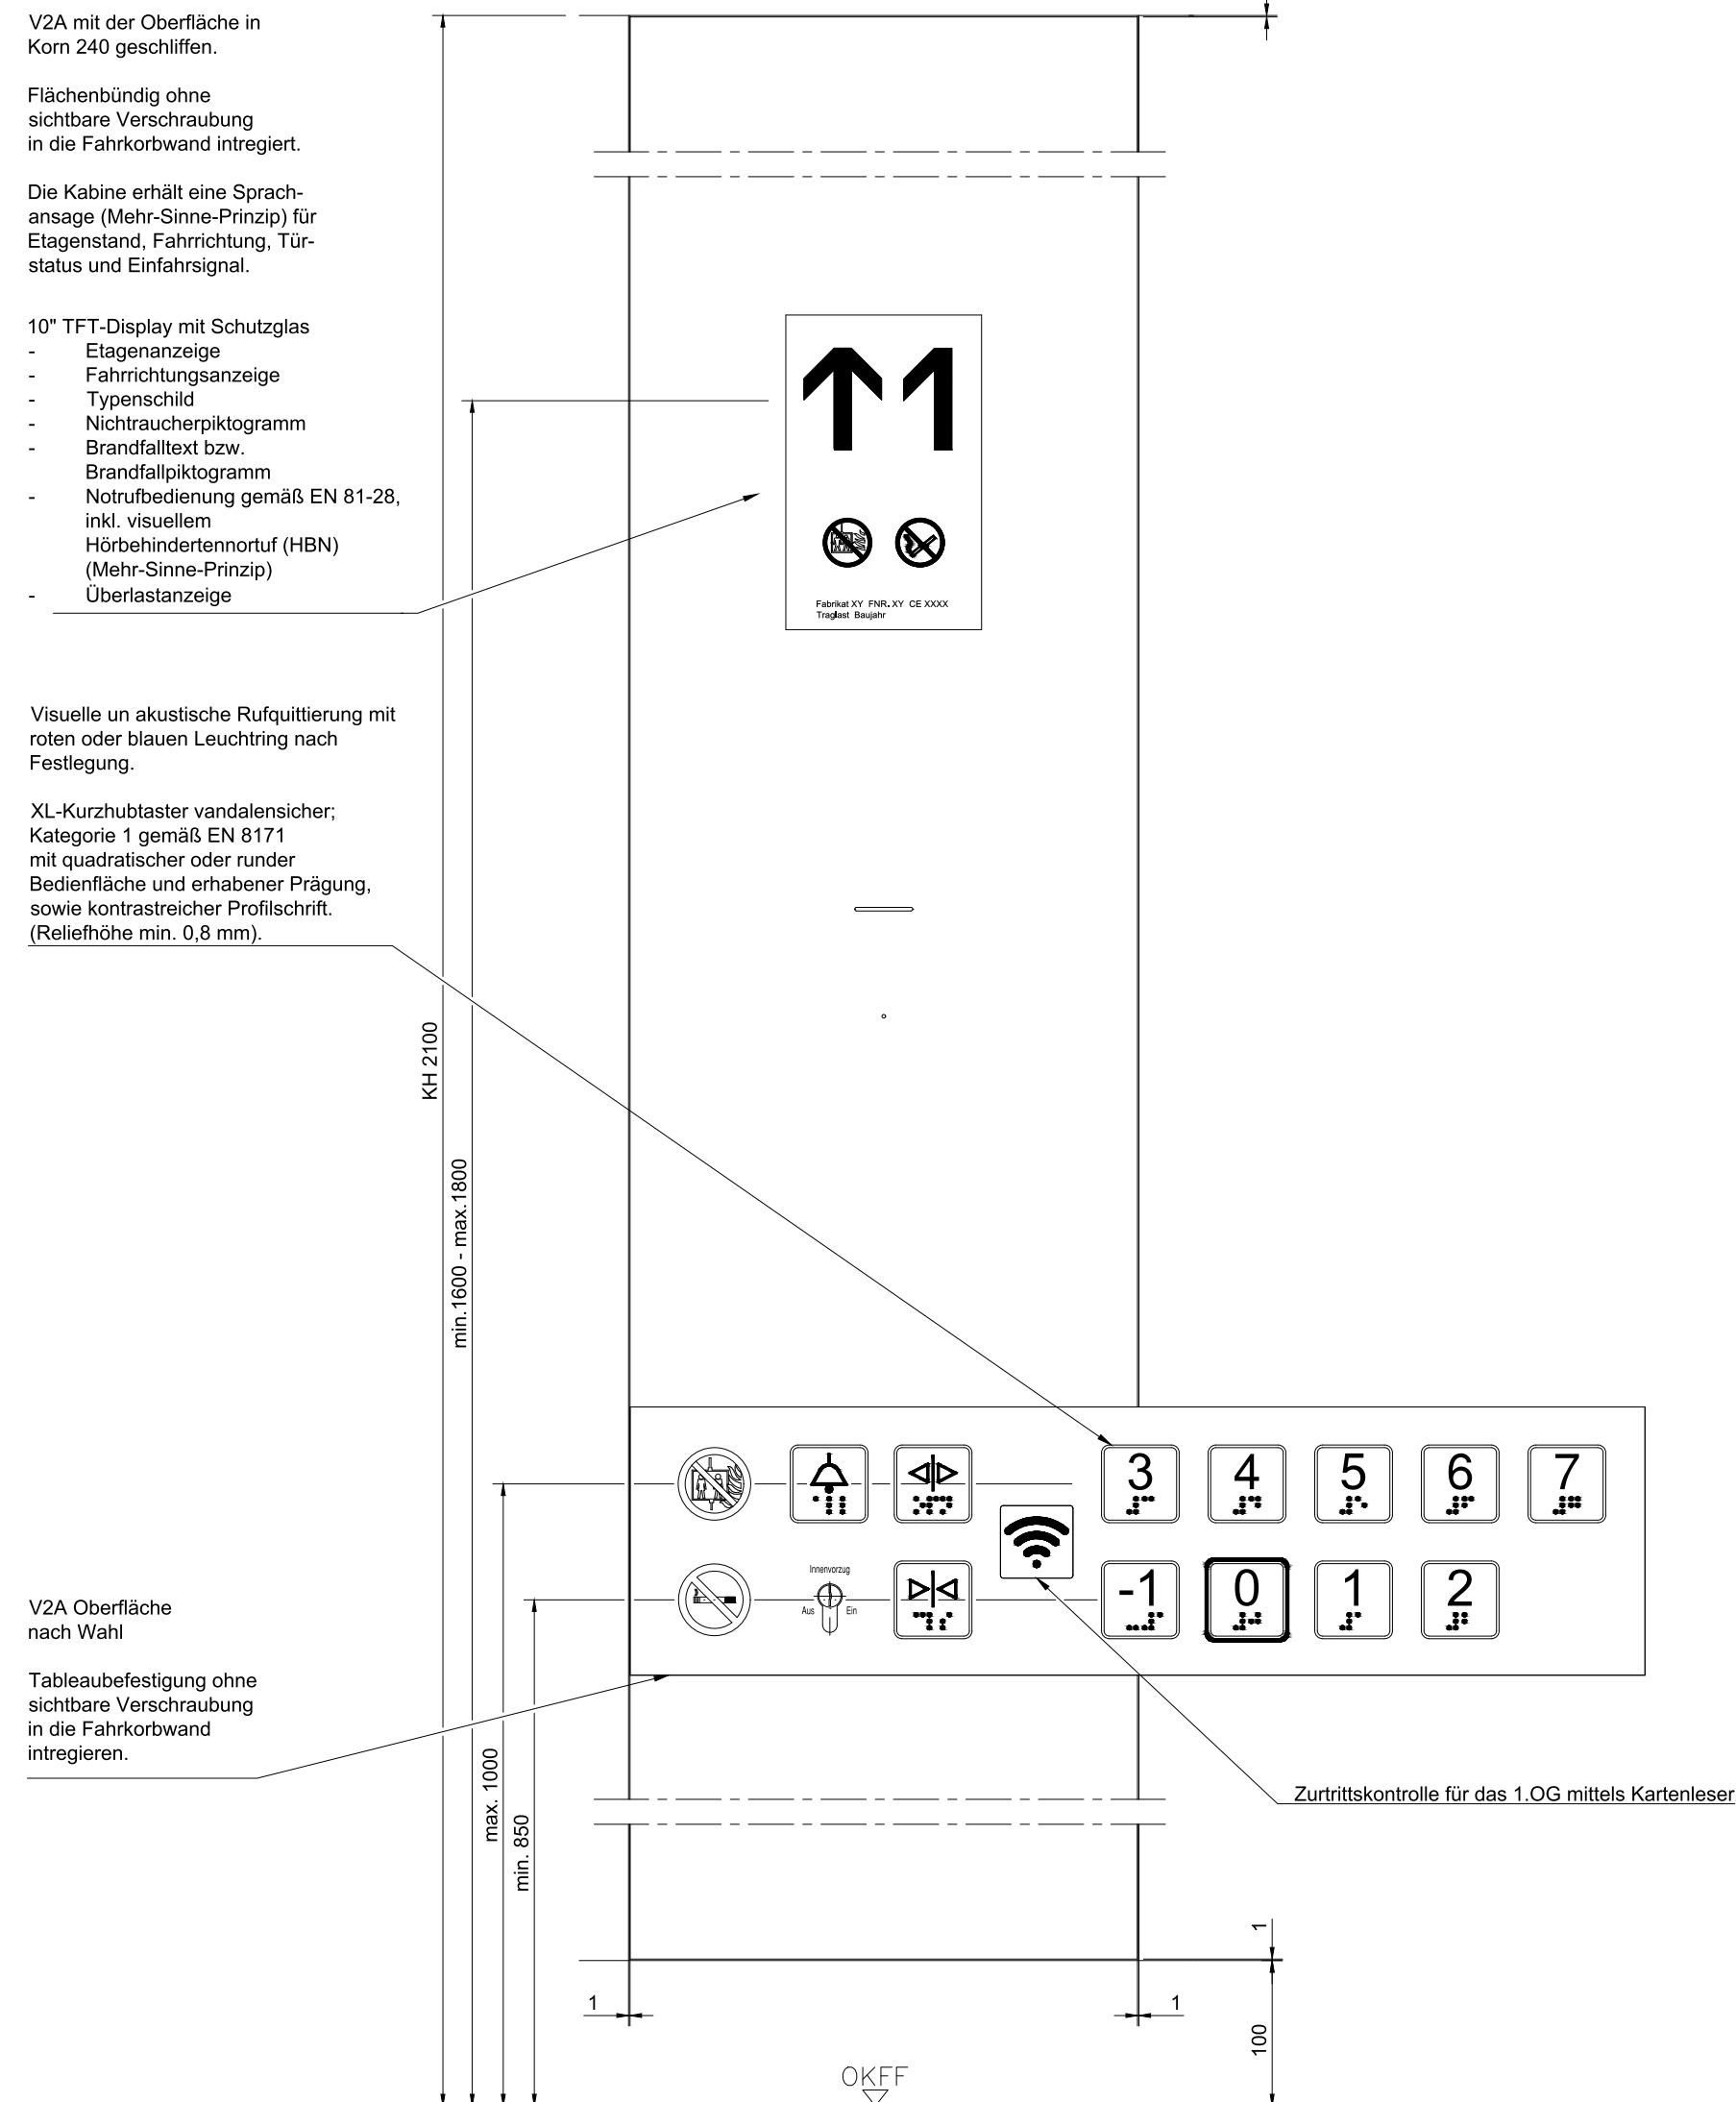
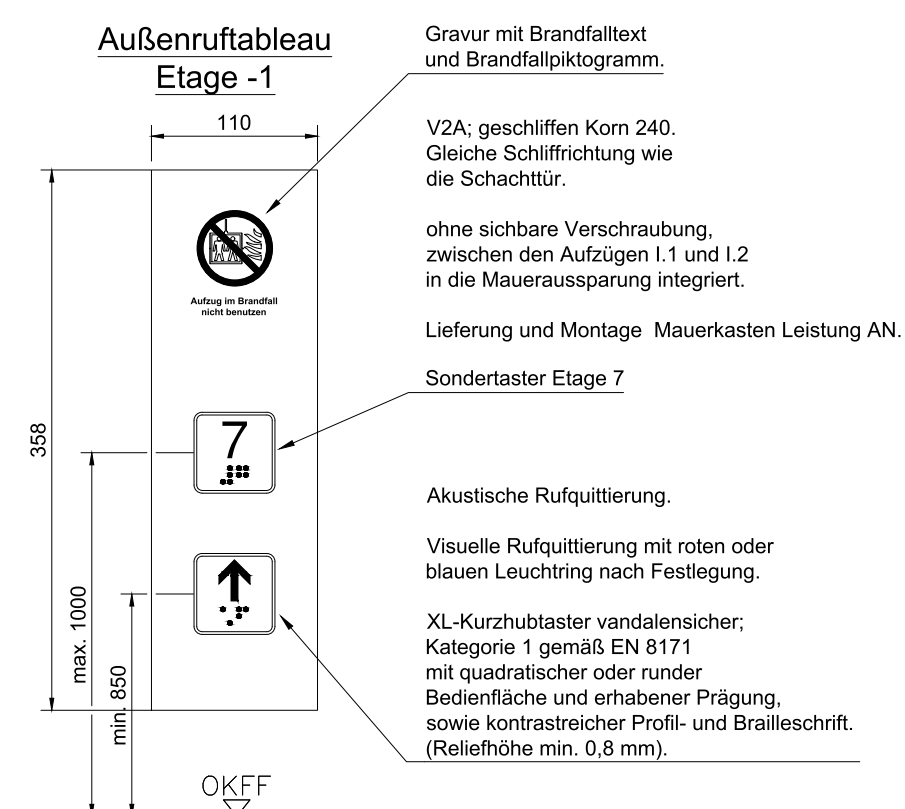
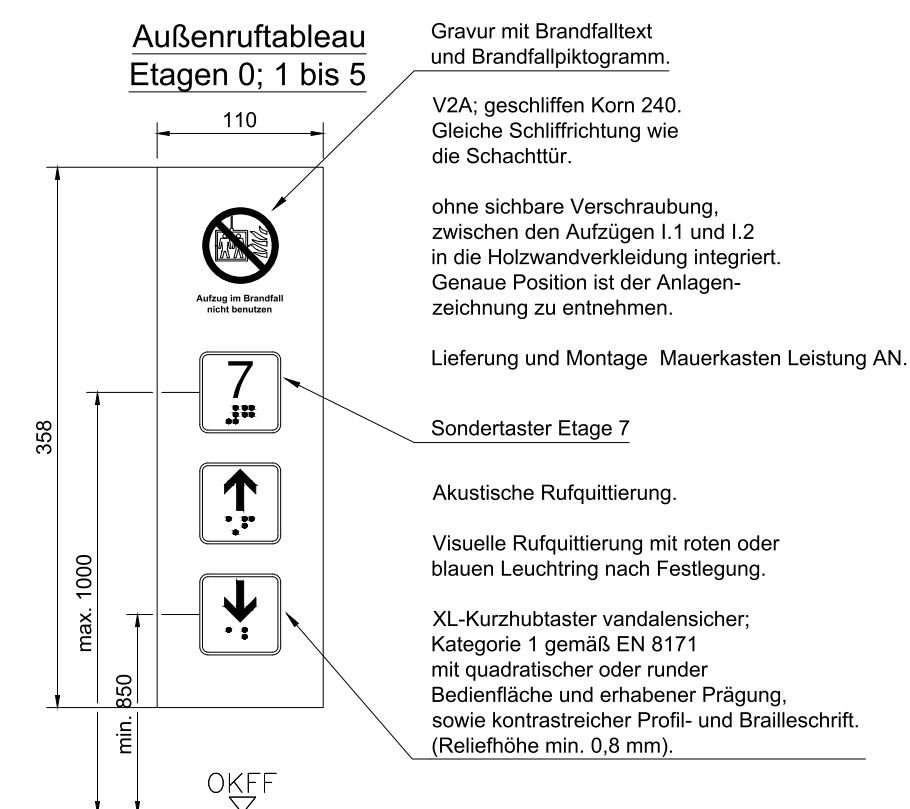


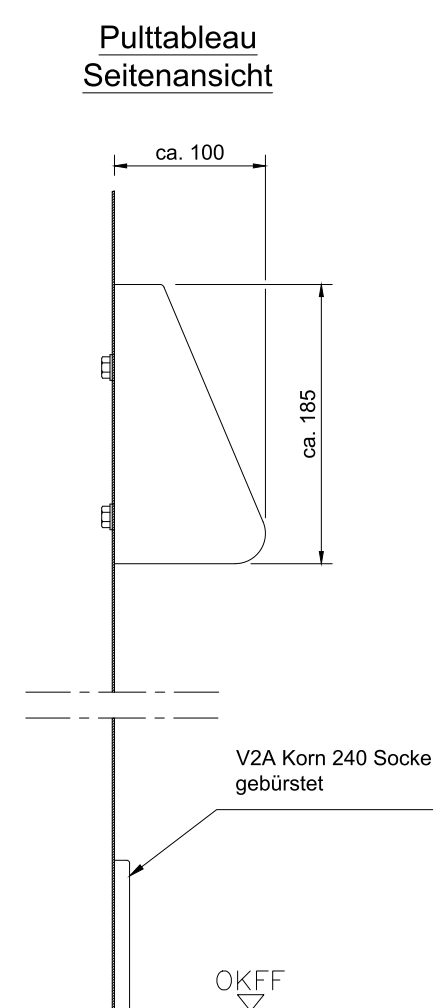


Gruppensteuerung mit Aufzug I.2 zusammen

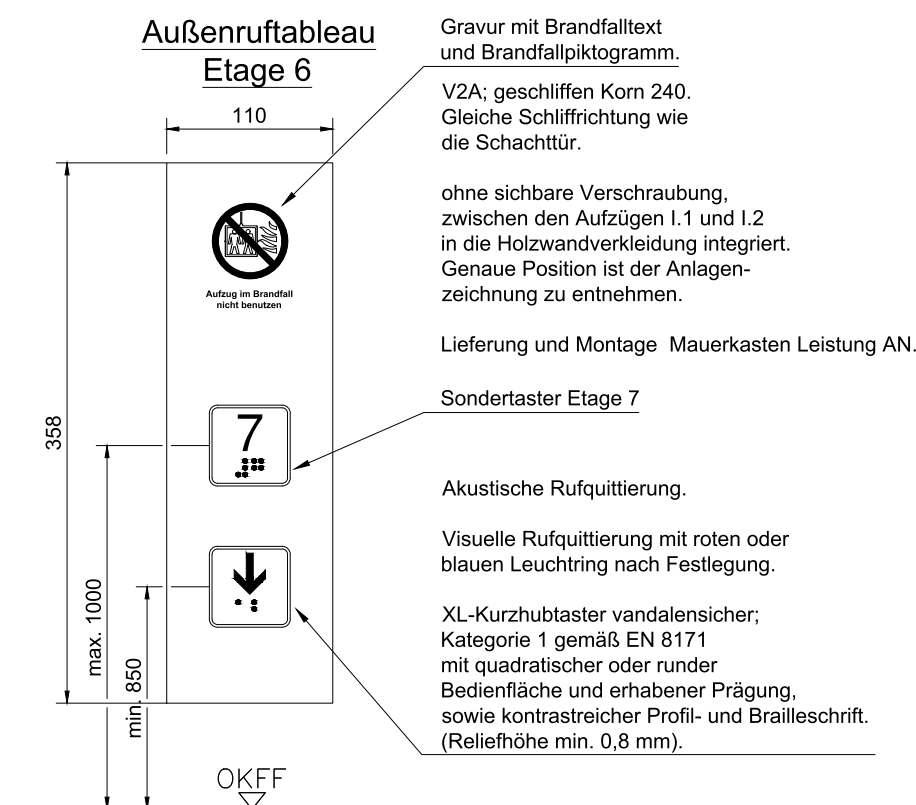

Ausführung gemäß DIN 18040 1/2
und DIN EN 81-70

Schliffrichtung
aller vorhandenen VA Flächen

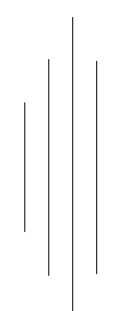[illegible]

Bauherrin/ Maßnahmeträgerin	Adresse Bauherrin/ Maßnahmeträgerin
 Bundesanstalt für Immobilienaufgaben	Bundesanstalt für Immobilienaufgaben Ellerstraße 56 53119 Bonn
Maßnahmennummer (PS-Element) BA-SEY26511-A01	Vertreten durch
WE-Nummer (Wirtschaftseinheit) 126511	Hauptstelle Facility Management
Gebäudeteil-ID 126511-G0001-A	Fasanenstraße 87 10623 Berlin

Lageplansymbol

34.70 ü. NN = ± 0.00 m

The diagram is a site plan symbol for a building. It shows a complex, irregular building footprint with several internal courtyards. The building is situated on a plot bounded by 'Erika-Bergner-Strasse' to the north and 'Königsplatz' to the east. A north arrow is located to the right of the building, pointing upwards. The elevation is indicated as '34.70 ü. NN = ± 0.00 m'.


 Vertreter Bauherr (aufbaulich) | Bauordnende Ebene
Bundesamt für Bauwesen und Raumordnung
Referat V 3
 Straße des 17. Juni 112
 10623 Berlin
 Telefon 018 401-0
 Telefax 018401-1270

BR-NR. 05883-02	Baumaßnahme Neubau / Erweiterungsbau Erweiterungsbau	Nutzer / Gebäude- / Liegenschaftsadresse BMUV Stresemannstr. / Erna - Berger Str. 10117 Berlin
Blattgröße 594 x 841		

Kurzbezeichnung Plan	Planinhalt
Maßstab	Tableauzeichnung Aufzug I.1

1 : 5	
Gewerk	Plancodierung
Fördertechnik	D10117STR XX00 A 460_ DE 006_ 20260430 _ 03v05 -M+P-FA
Gez.	
Gepüßt	
20260430	

Gewerk	Plancodierung
Gez.	Planersteller
Gepf. / Gepr.	

Gewerk	Plancodierung
Gcz.	Planersteller
Gepüft	