

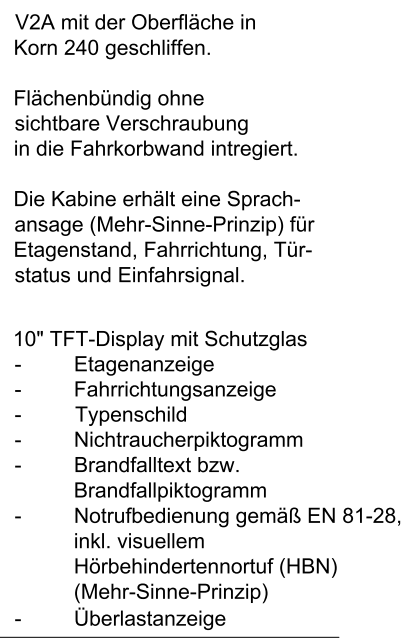


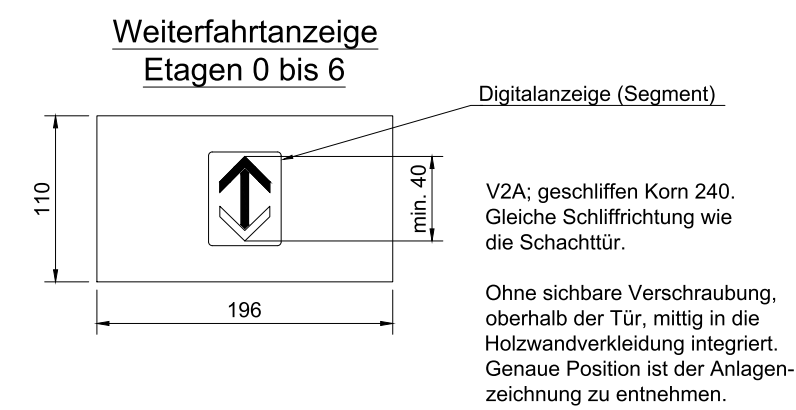

Ausführung gemäß DIN 18040 1/2
und DIN EN 81-70

Bauherin/ Maßnahmegärtigerin	Adresse Bauherin/ Maßnahmegärtigerin
 Bundesanstalt für Immobilienaufgaben	Bundesanstalt für Immobilienaufgaben Ellerstraße 56 53119 Bonn
Maßnahmenummer (PS-Element) BA-BE/ 26511-A01	Vertreten durch Hauptstelle Facility Management
WE-Nummer (Wirtschaftseinheit) 126511	Fasanenstraße 87 10623 Berlin
Gebäudeteil-ID 126511-G0001-A	

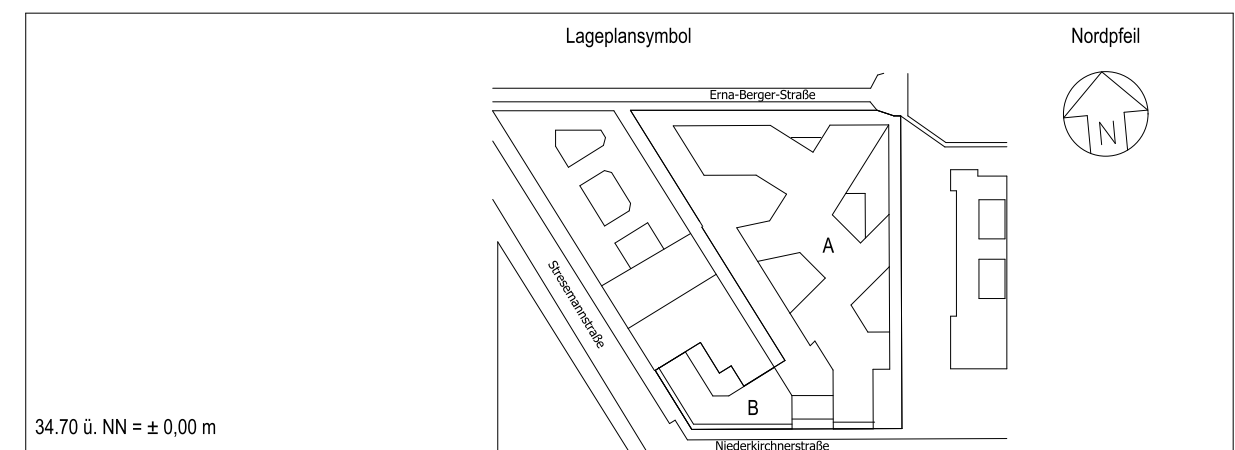

 Bundesamt für Bauwesen und Raumordnung		Vertreter Bauherr (baufachlich) / Baudurchführende Ebene Bundesamt für Bauwesen und Raumordnung Referat V 3 Straße des 17. Juni 112 10623 Berlin Telefon 018 401-0 Telefax 018401-1270									
BR-NR. 05883-02 Blattgröße 594 x 841 Kurzbezeichnung Plan		Baumaßnahme Neubau / Erweiterungsbau Erweiterungsbau				Nutzer Gebäude- / Liegenschaftsadresse BMUV Stresemannstr. / Erna - Berger Str. 10117 Berlin					
Maßstab 1 : 5		Planinhalt Tabellezeichnung Aufzug I.2									
Gewerk Fördertechnik Gez. Geprüft 20260430		Plancodingung D10117STR XX00 A 460_ DE 006_ 20260430 _ 05v05 -M+P-F-A									
Gewerk Gez. Geprüft		Plancodingung Planersteller									
Gewerk Gez. Geprüft		Plancodingung Planersteller									