
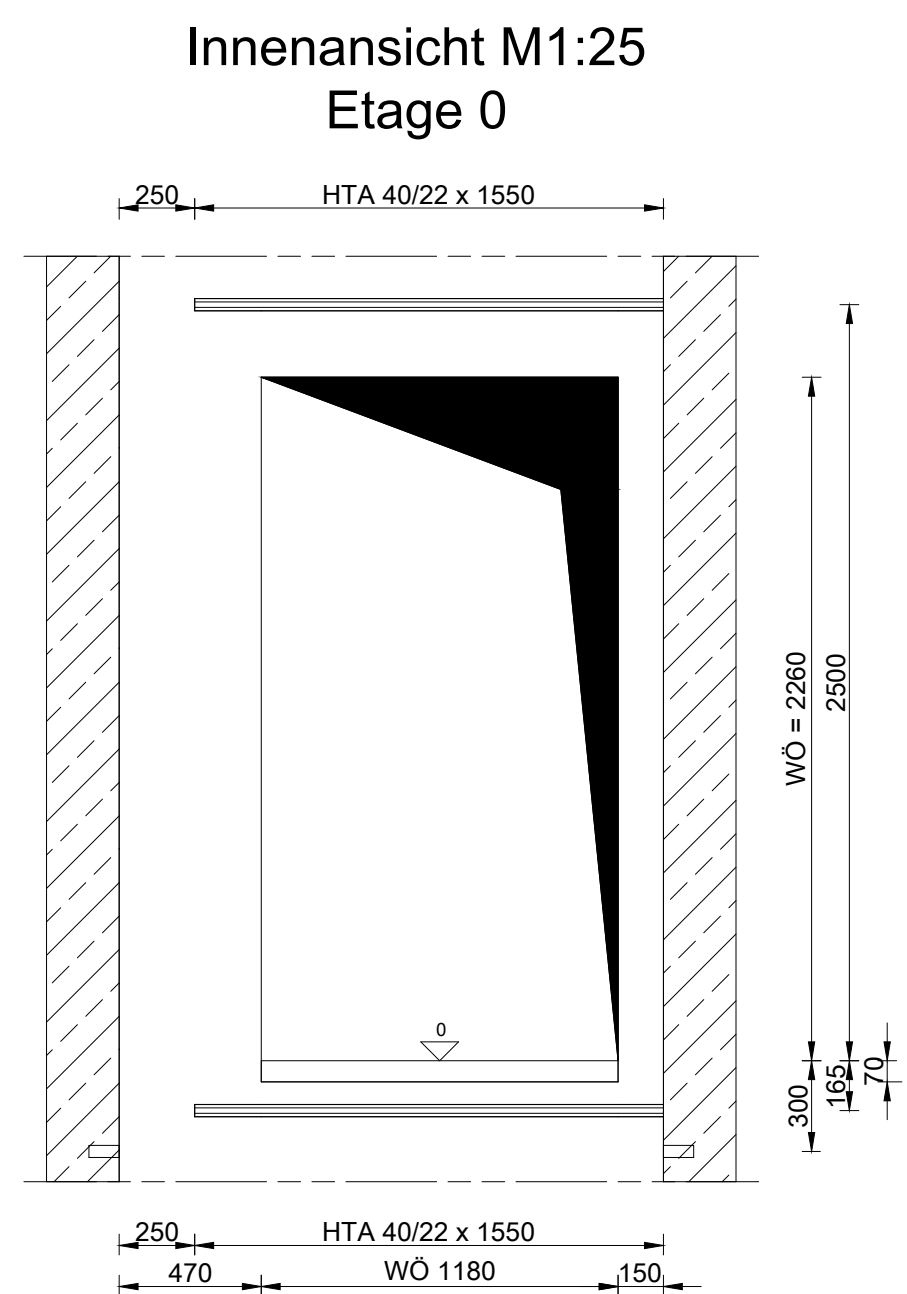
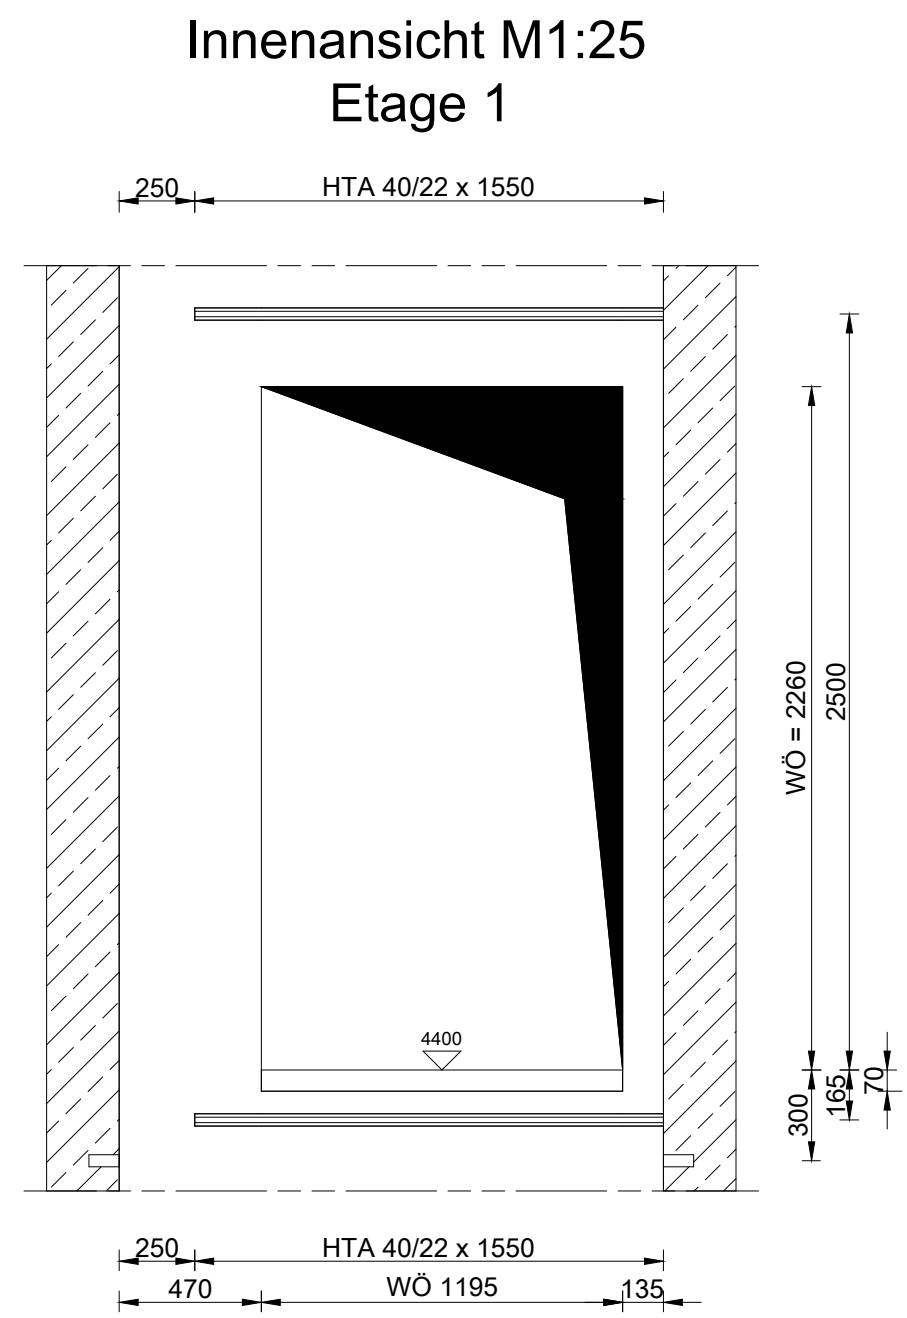
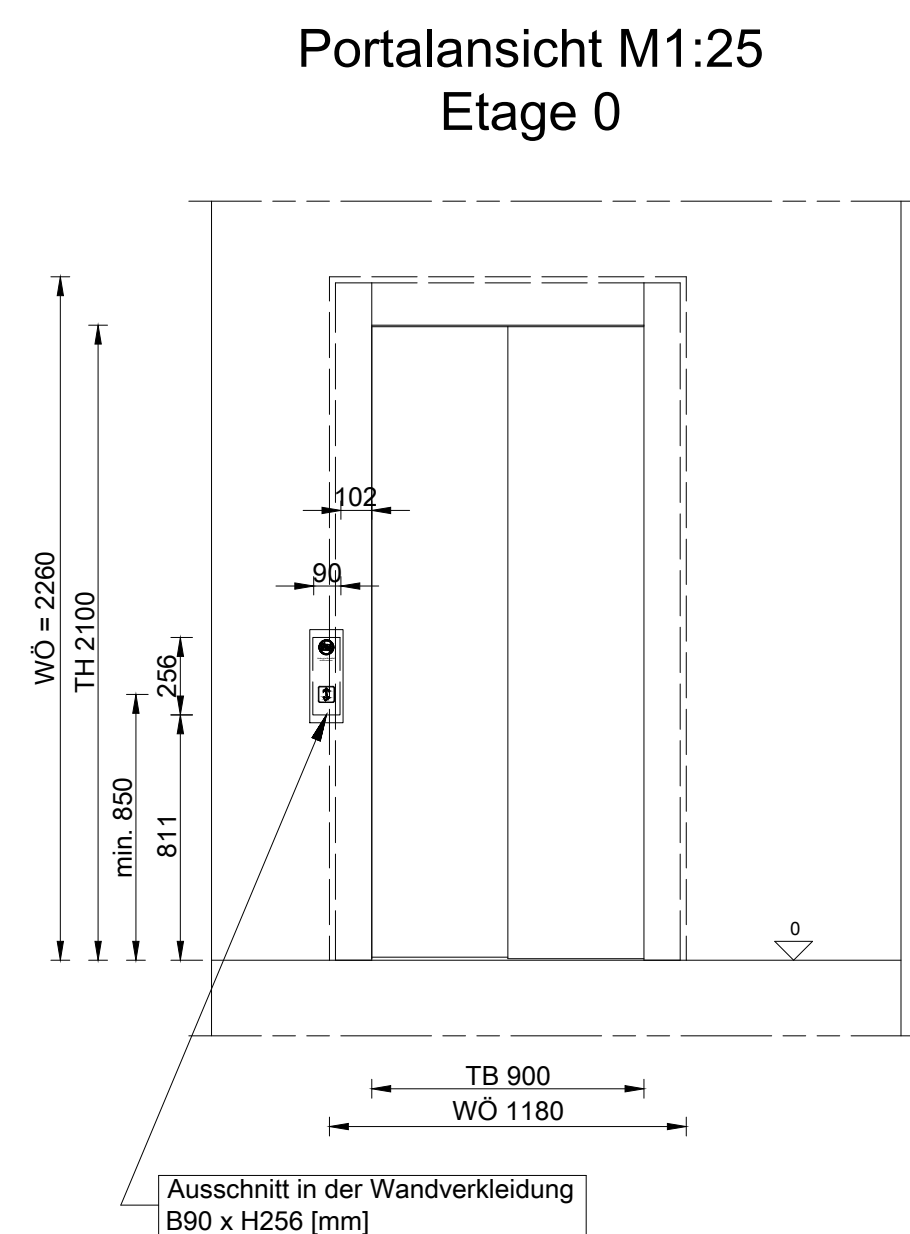
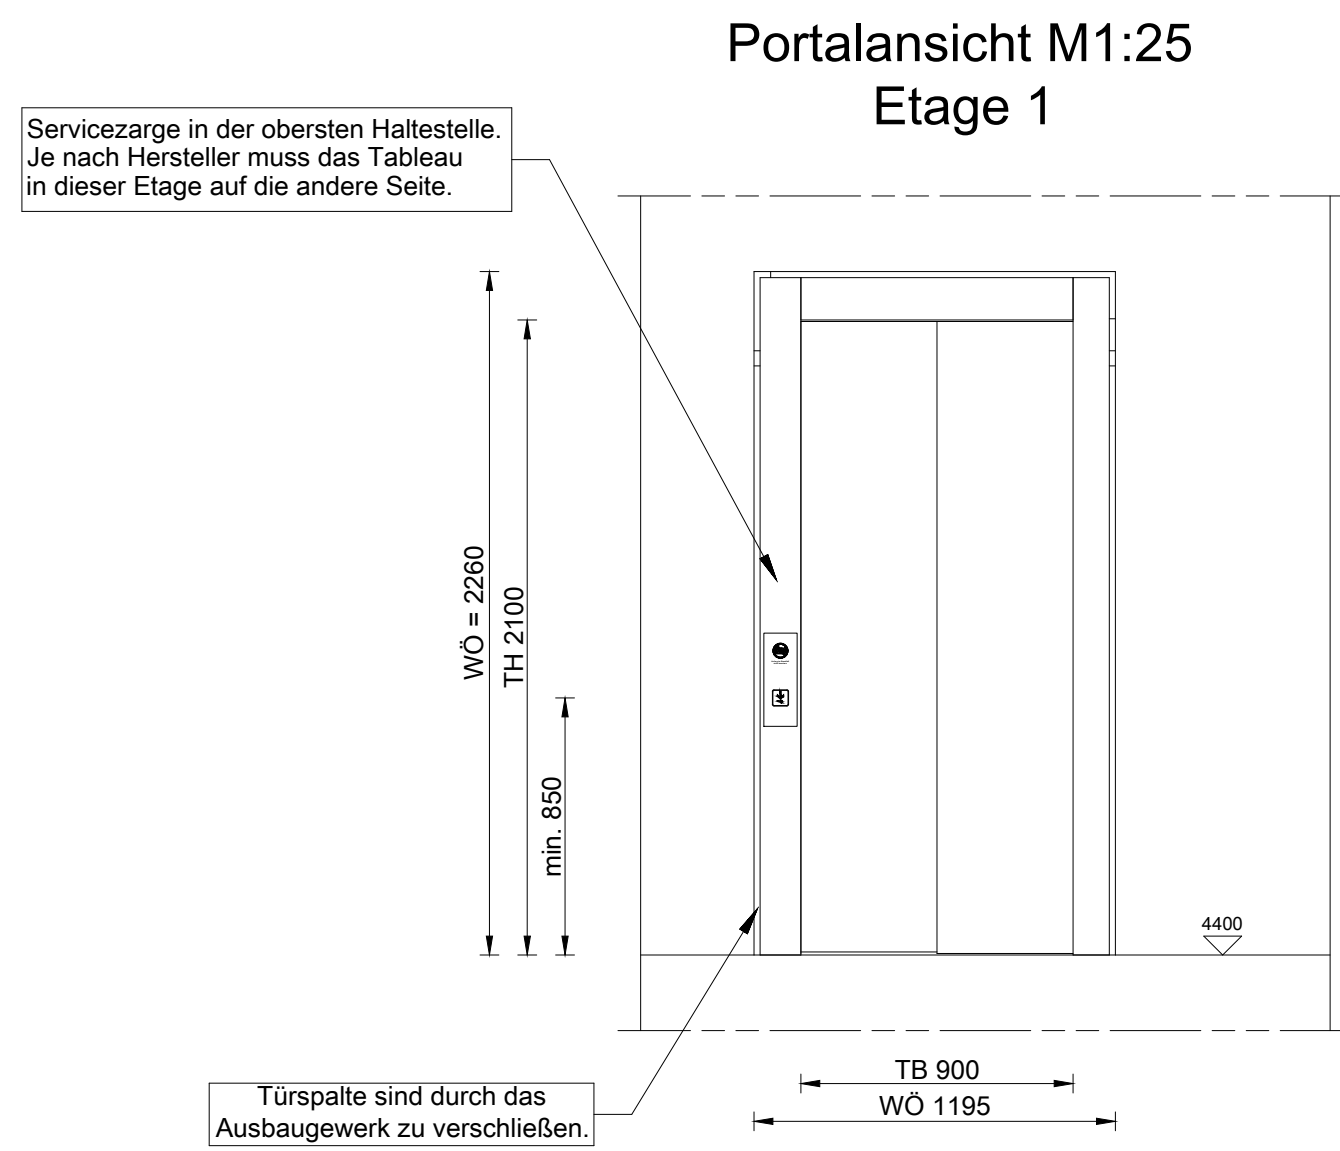
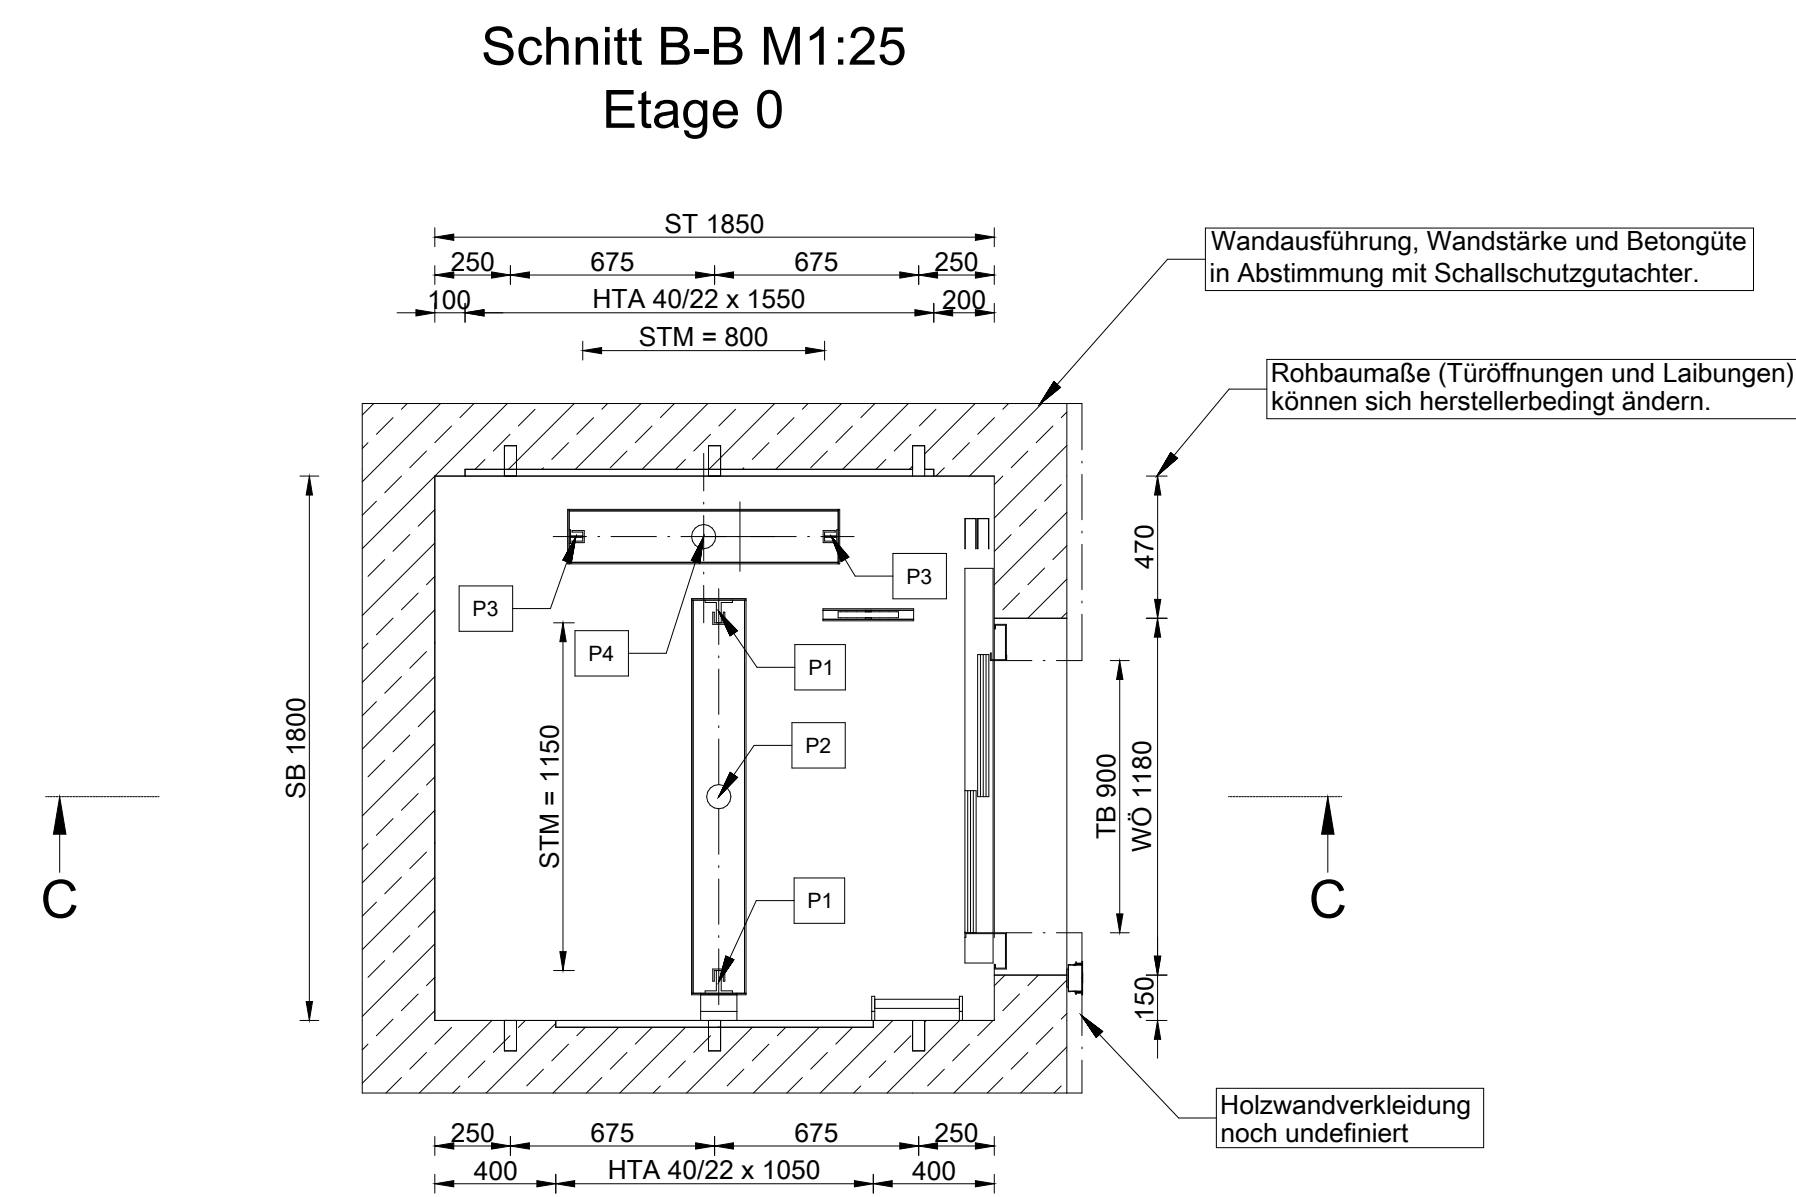
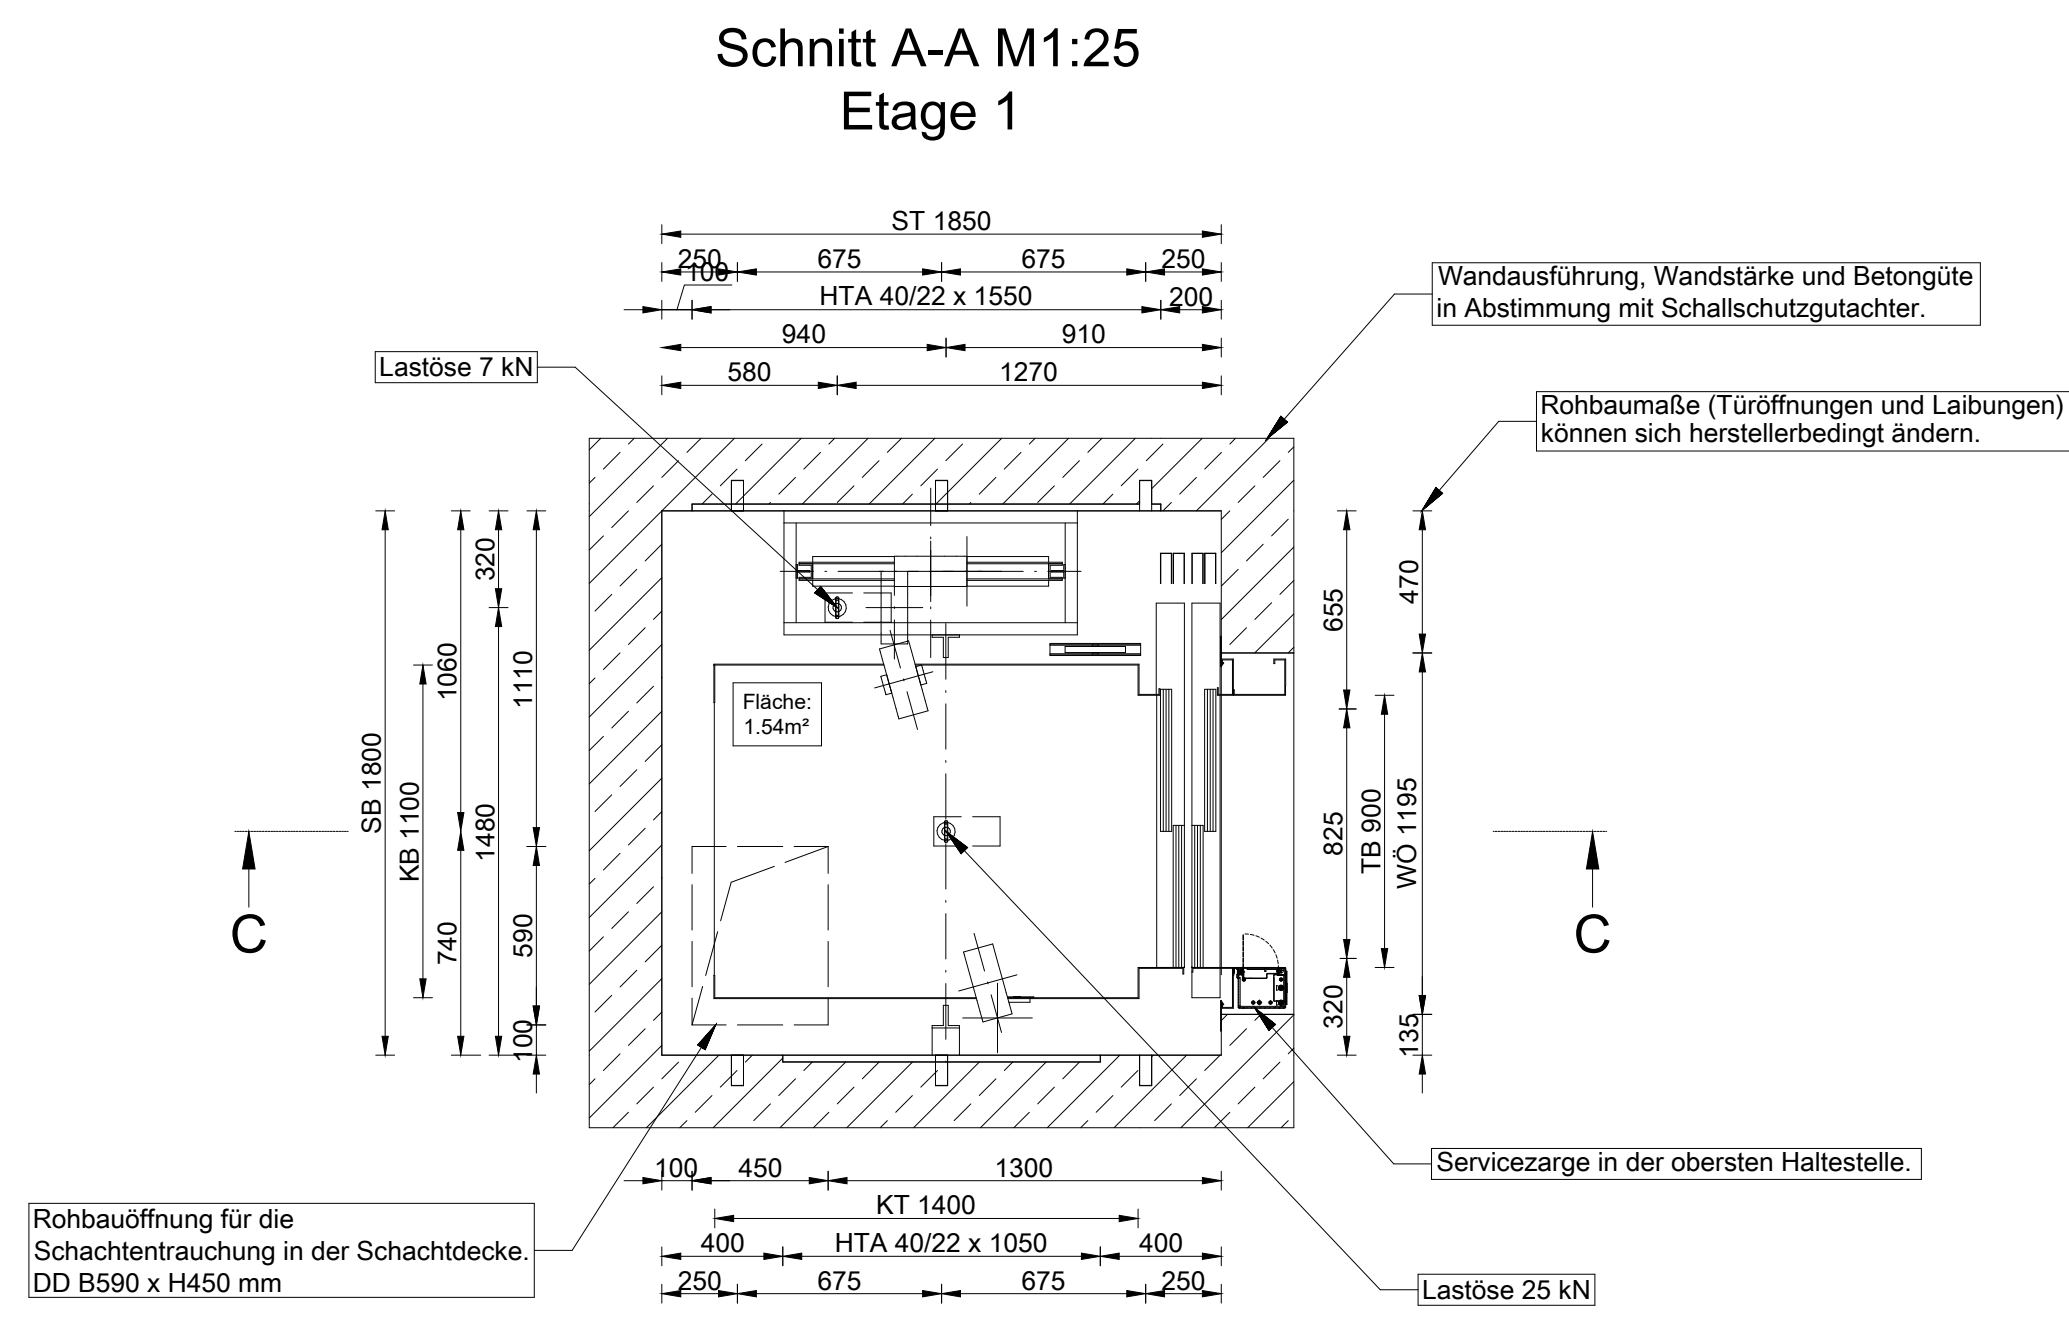


Schnitt C-C M1:50

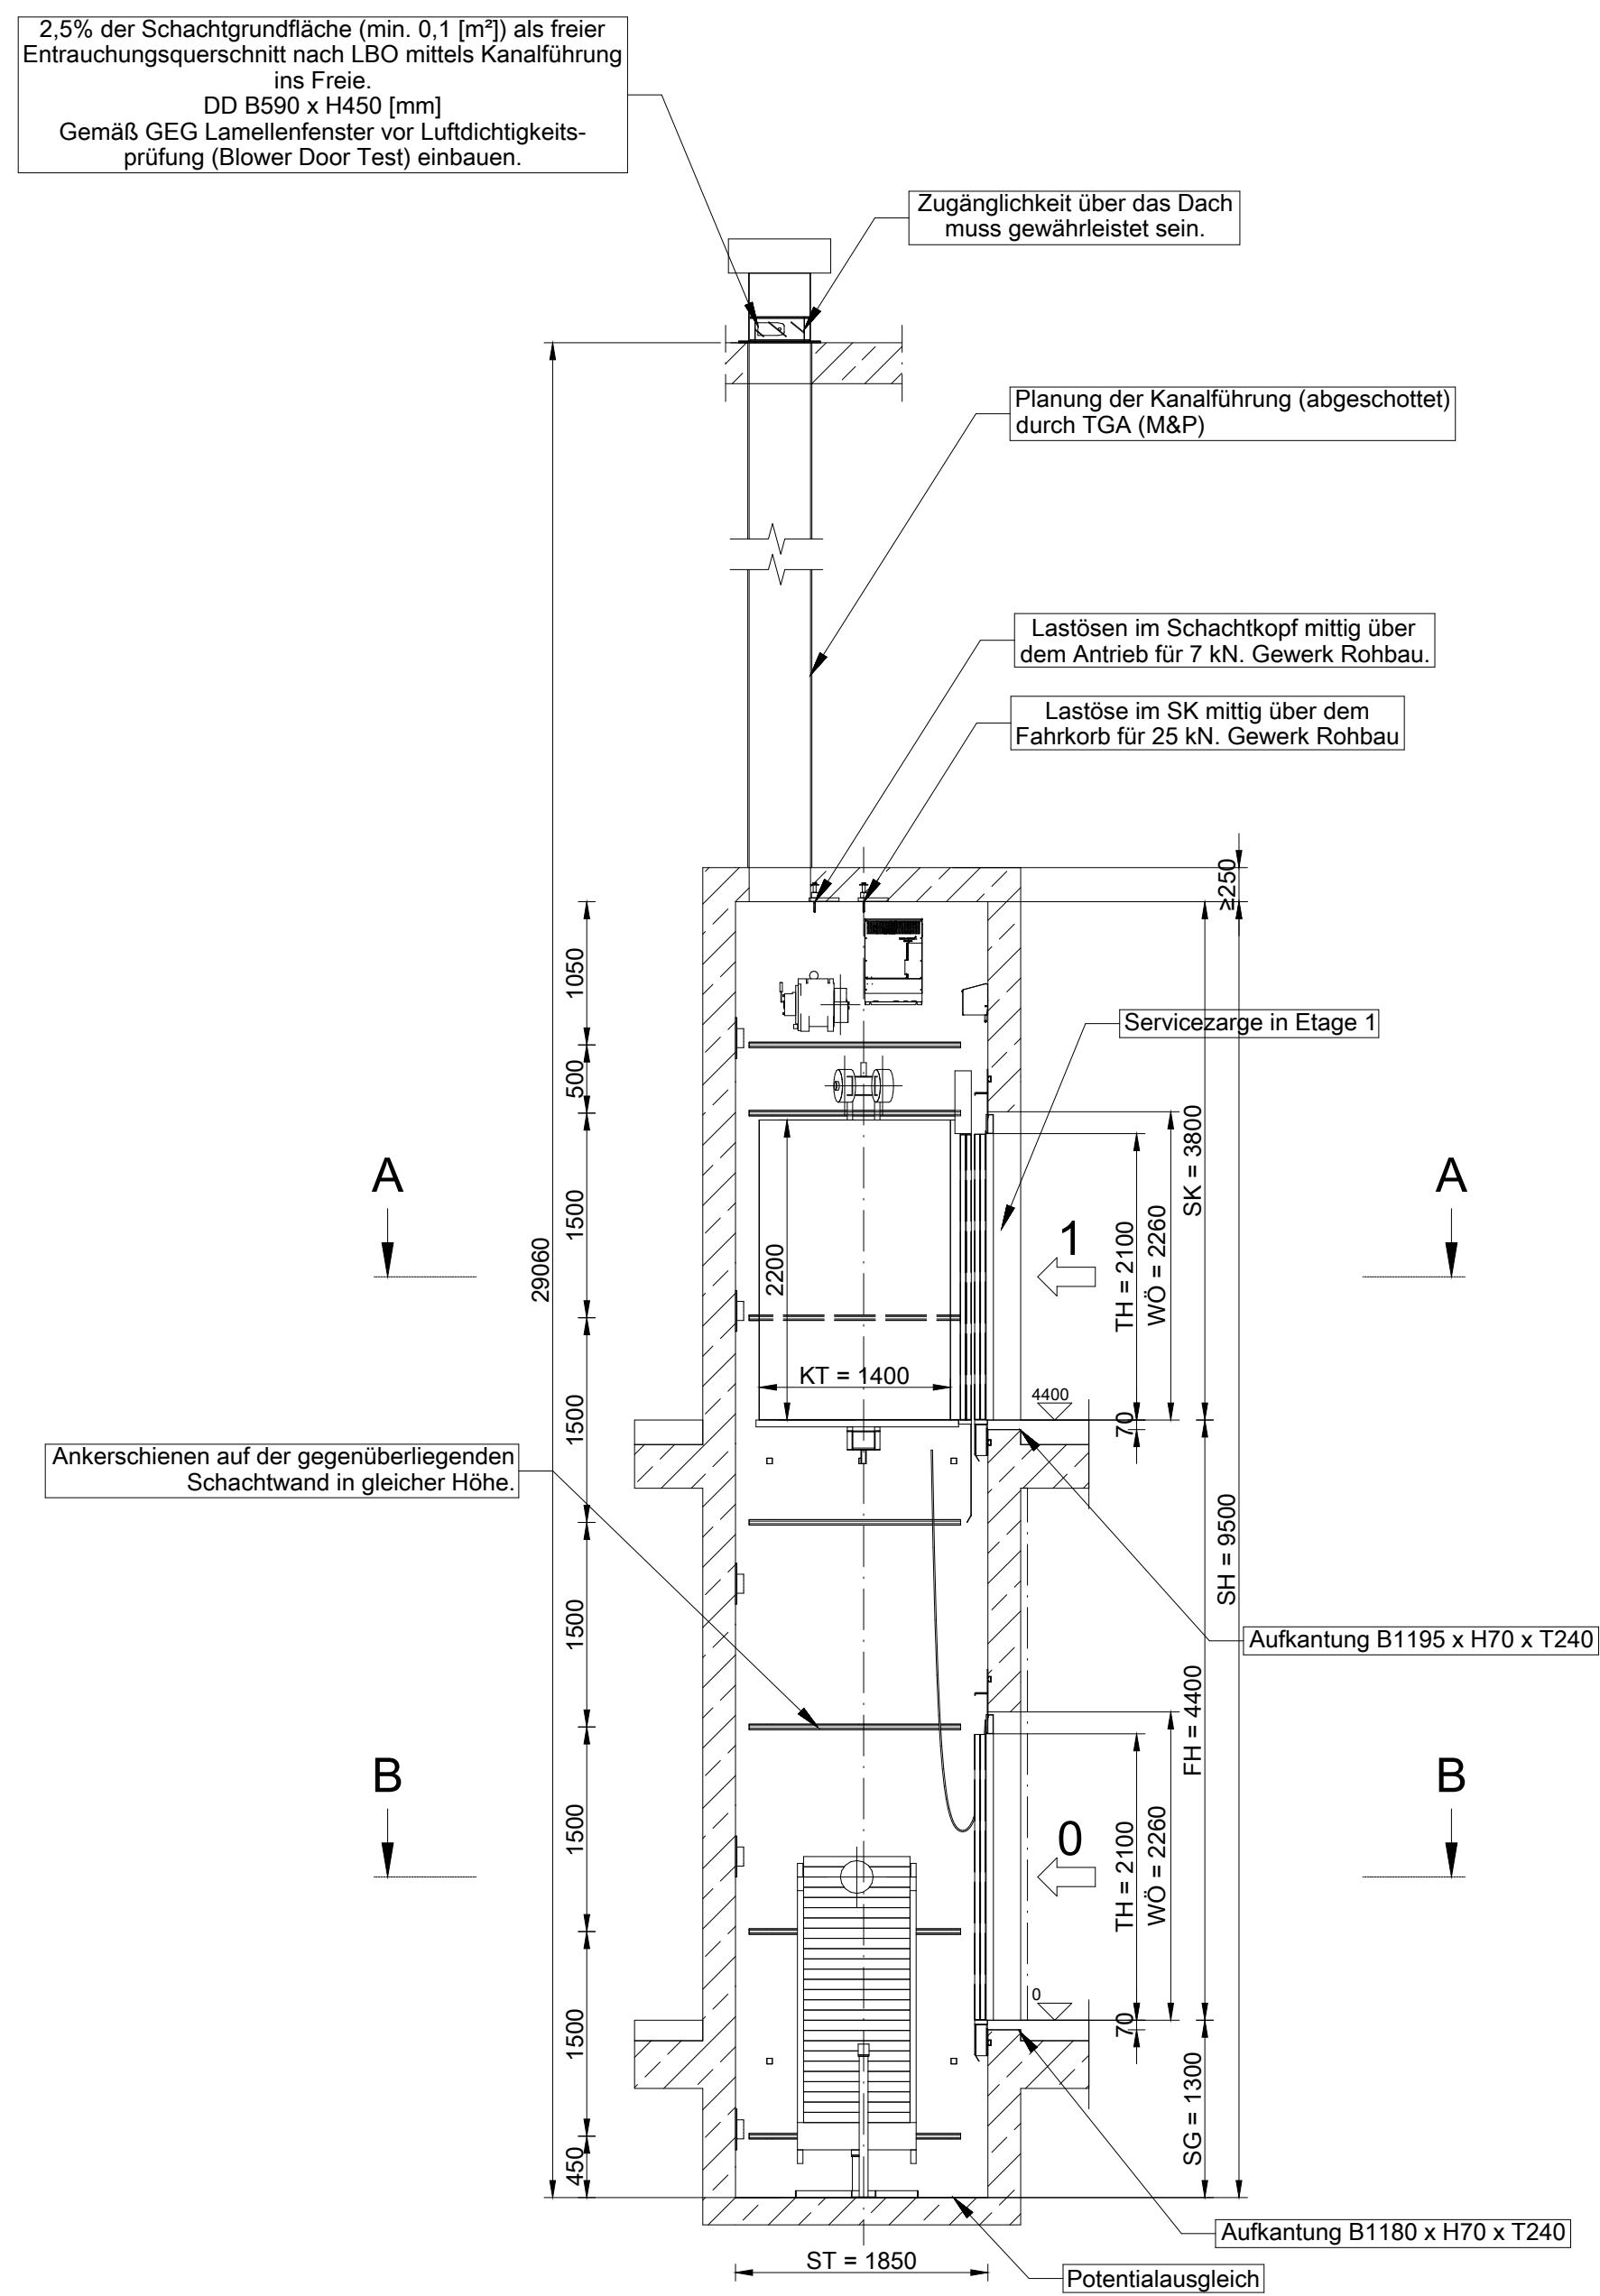

Legende

SB	=	Schachtbreite
ST	=	Schachthöhe
SG	=	Schachtgrubentiefe
SK	=	Schachtkopfhöhe
FH	=	Förderhöhe
KB	=	Kabinenbreite
KB	=	Kabinentiefe
KH	=	Kabinenhöhe
TB	=	Türbreite
TH	=	Türhöhe
STM	=	Schmal
OKKF	=	Oberkante Fertigfußboden
MUZ	=	Mauermuffumschungsarge
DD	=	Deckenbruch
WD	=	Wanddurchbruch
WÖ	=	Wandöffnung

Technische Daten	Personenaufzug 1,63
Nennlast	130 kg - 2 Personen
Geschwindigkeit	1 m/s
Förderhöhe	4400 mm
Anzahl Haltestellen	2
Zulässige Temperatur	+5 °C - +40 °C
Absorbierende Wärmem.	2261 kJ/h
Nennstrom	8,5 A
Anfahrstrom	10,2 A
Geräuschemessung	gem. VDI 2566 Blatt 2

Laden auf die Grubeisohle (Die Lasten P1 - P4 treten nie gemeinsam auf)

P1 (Schienen)	25,15 kN
P2 (Puffer Fahrleitung)	63,92 kN
P3 (Schienen GG)	20,38 kN
P4 (Puffer GG)	50,38 kN

Lasten aus dem Seilfahrig

P5 (Seilkraft PG)	< 1 kN
P6 (Seilkraft GG)	< 1 kN
P7 (nach oben)	< 1 kN
Ausführung gem.	EN 81-20

00.04.26	M&P	Zeichnungsentstellung	
Datum:	Plansteller:	Art der Änderung:	Index
Änderung			

Bauherr/Maßnahmenträger	Adresse Bauherr/Maßnahmenträger
 Bundesanstalt für Immobilienaufgaben	Bundesanstalt für Immobilienaufgaben Eilenstraße 56 53119 Bonn
Maßnahmennummer (PS-Element)	Vormittet durch
BA-BE 126511-A01	Hauptstelle Facility Management
WF-Nummer (Wirtschaftseinheit)	Fasanenstraße 87
126511	10623 Berlin
Gebäude-ID	
126511-G0001-A	

	Vierter Bauher (baufachlich) Baudirektions-Ebene Bundesamt für Bauwesen und Raumordnung Referat V 3 Straße des 17. Juni 12 10523 Berlin Telefon 018 40-140 Telefax 018401-1270	
Bauwesen für Bauwesen und Raumordnung	Baualtstand: Nachtr./Ergänzungen Erweiterungsbau	Nutzer / Gebäude / Liegenschaftsadresse EMLV Stresemannstr. / Ema - Berger Str. 10117 Berlin
BR-NR. 005893-02 841 x 1189 Kurztischzeichnung Plan	Planblatt: Schnitt Baugrub 1.3	
Maßstab: 1:25, 1:50		

Gewerk	Phanoderung
Fördertechnik	D1017STR XX00 A 460 DE 008 20260430 01v03 -M+P-F
Gaz.	Pflanzenstiel
Gepüßt	M&P Braunschweig GmbH Gabelnstraße 2-4 38114 Braunschweig
