



Schnitt C-C M1:50

2,5% der Schachtgrundfläche als
Nettolüftungsfläche für die
Schachtenrauchung nach LBO.
DD 620x760 [mm]
Gemäß GEG Lamellenfenster vor Luftdichtigkeits-
prüfung (Blower Door Test) einbauen.


Lastösen im Schachtkopf mittig über dem Antrieb für 25 kN. Gewerk Rohbau

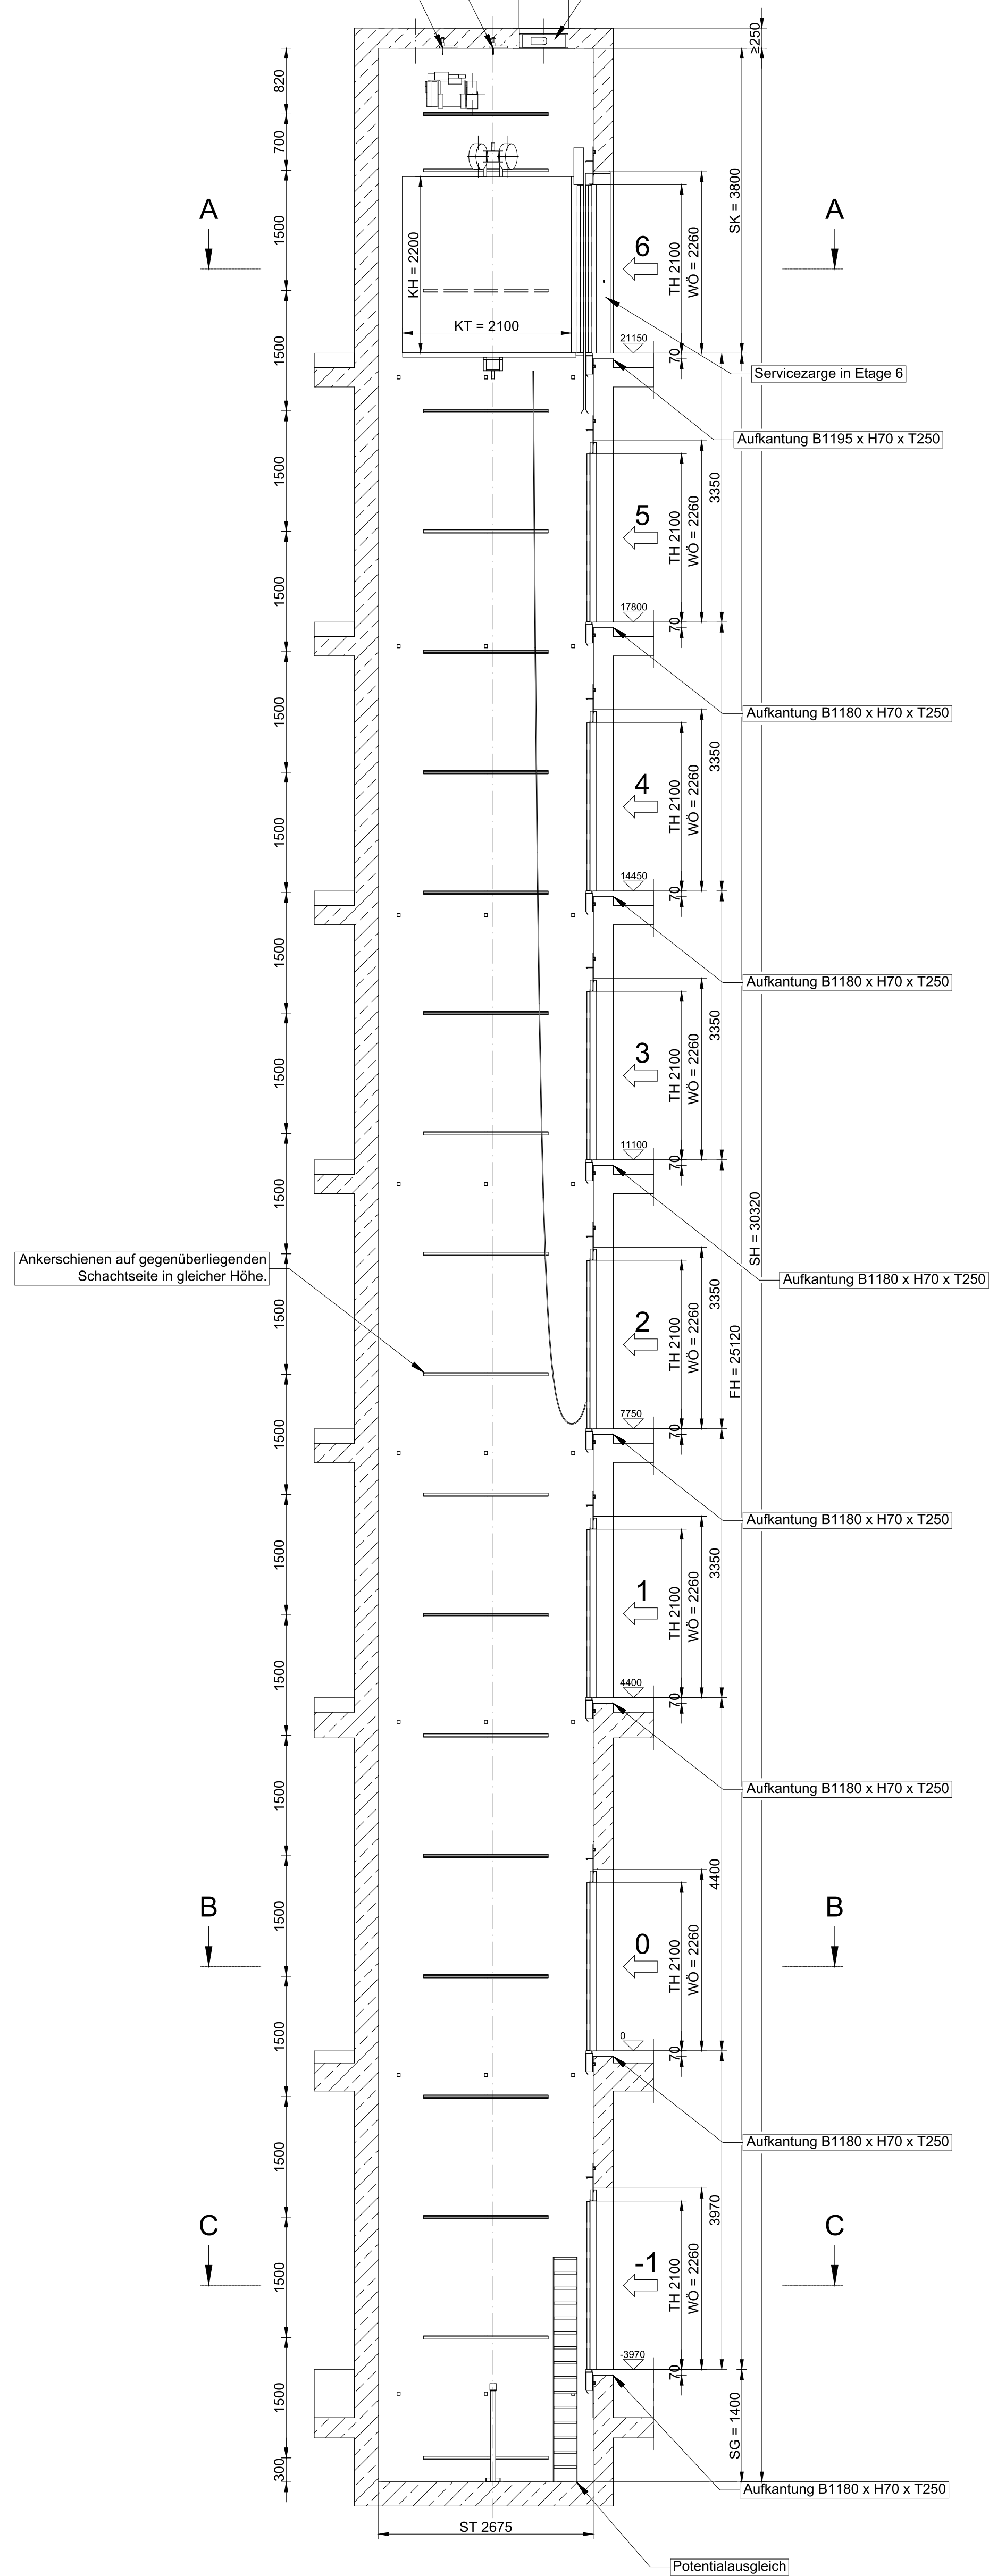


Schnitt A-A M1:25
Etagé 6

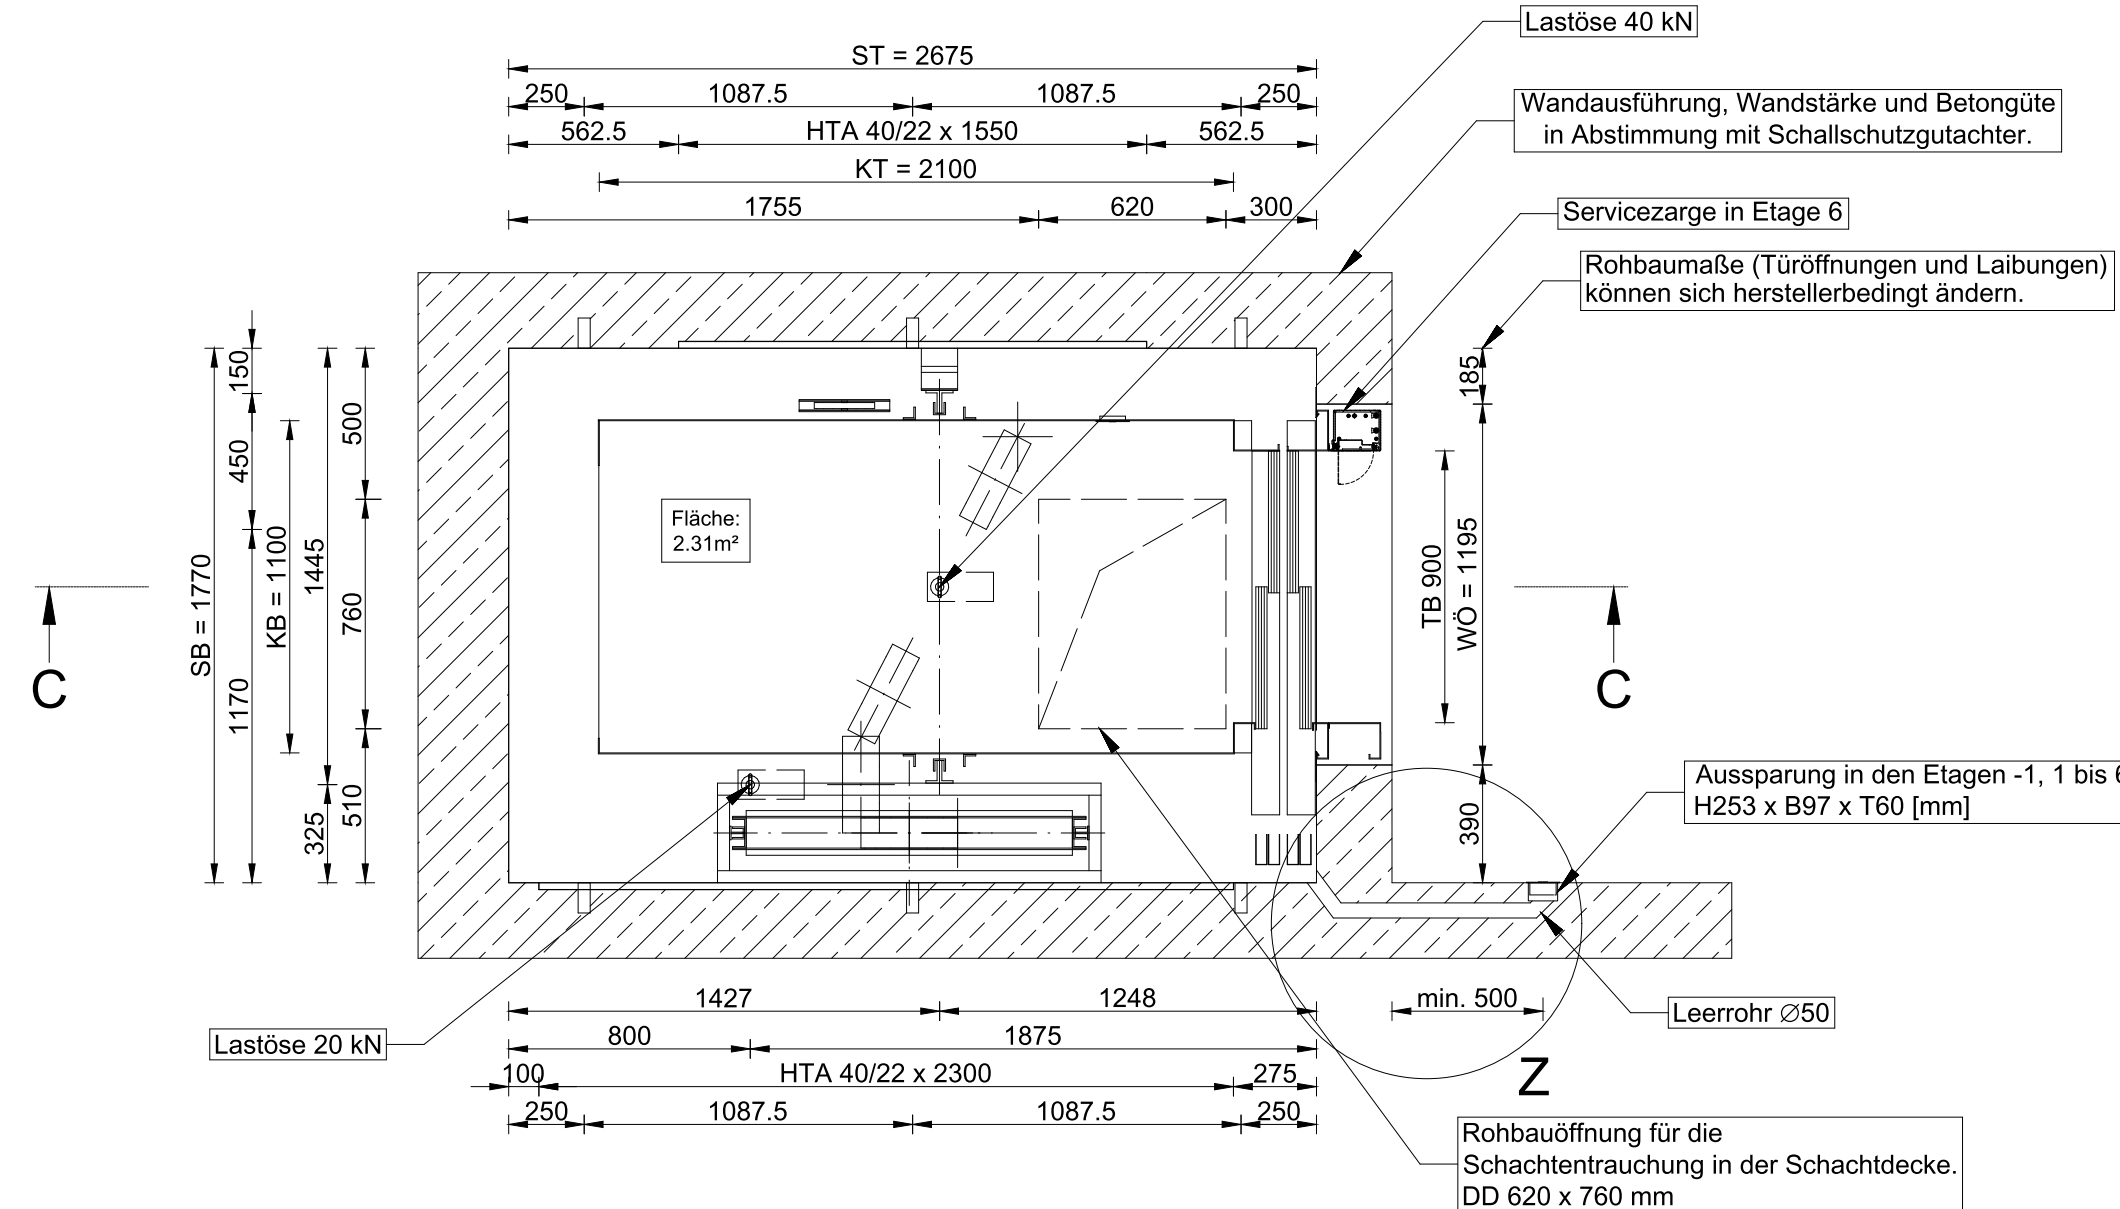


Schnitt B-B M1:25
Etagé 0

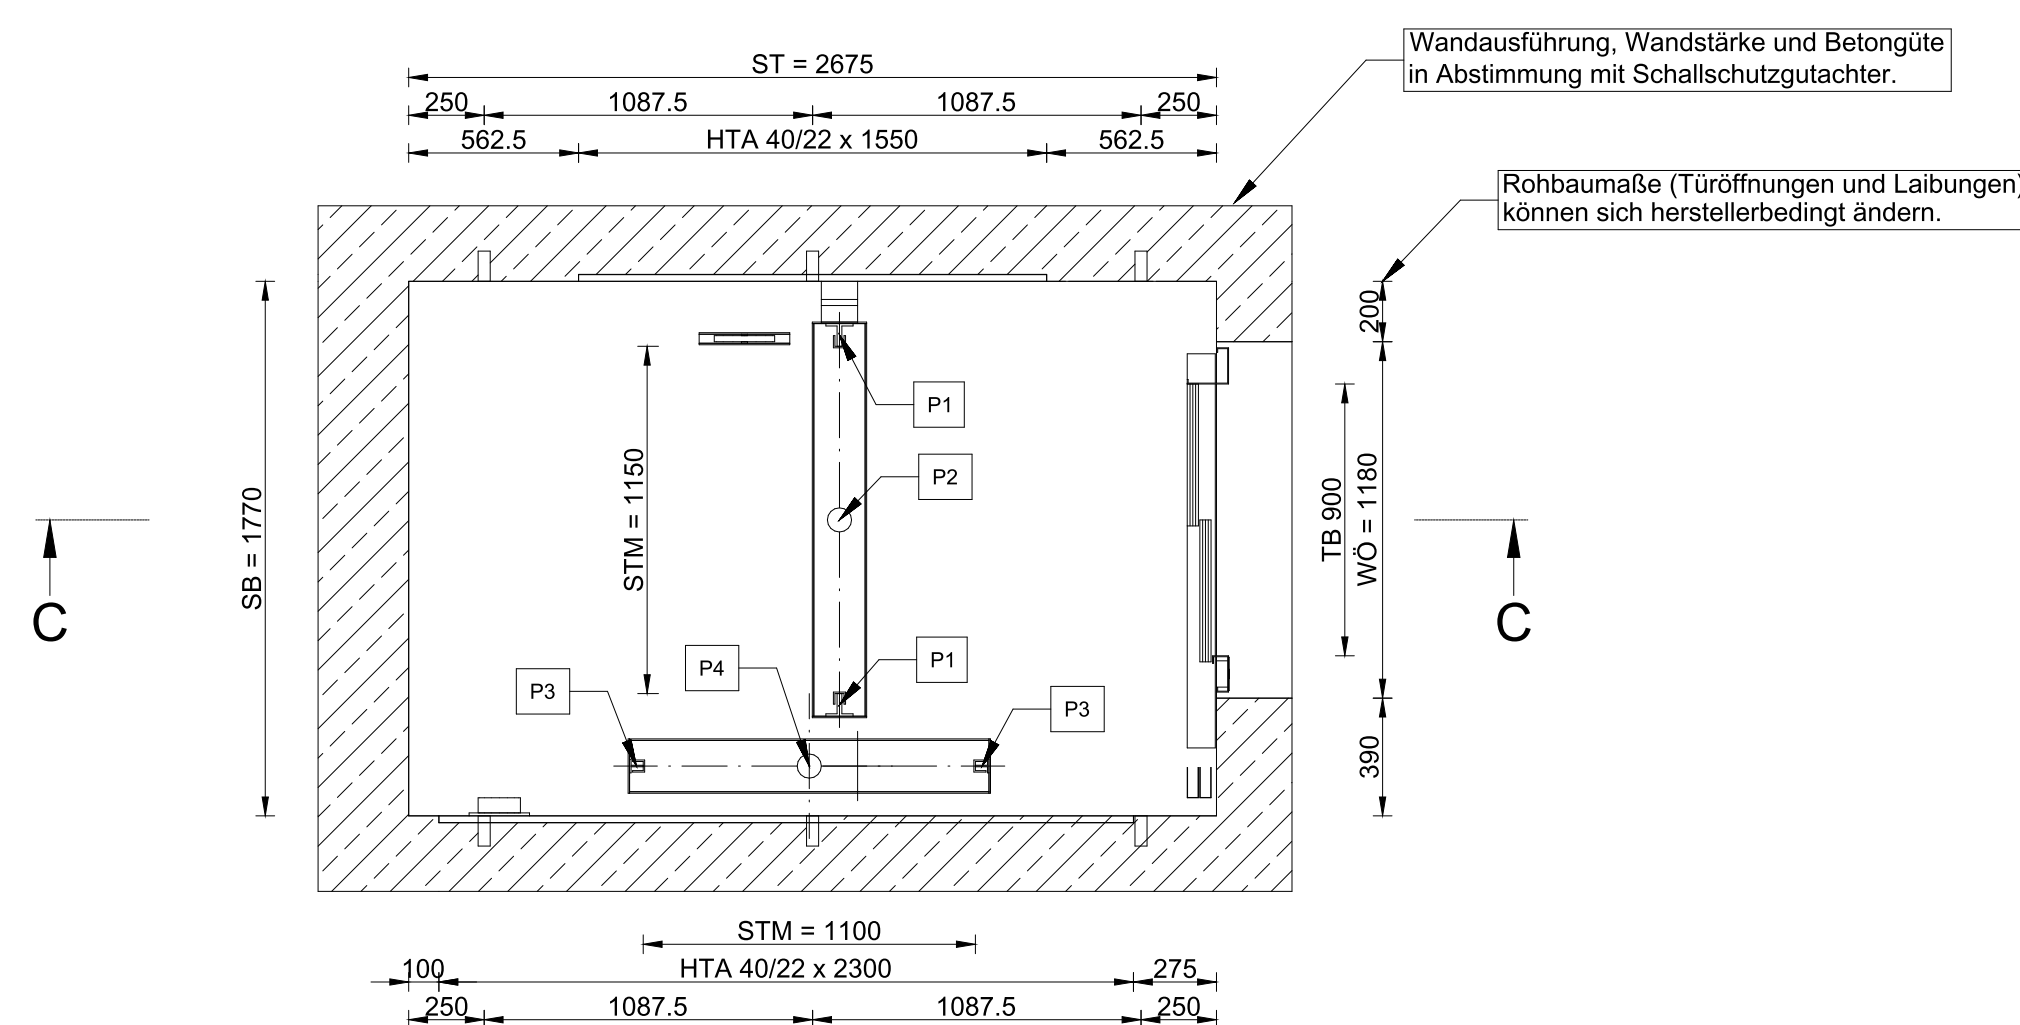


Schnitt C-C M1:25
Etagen -1; 1 bis 5

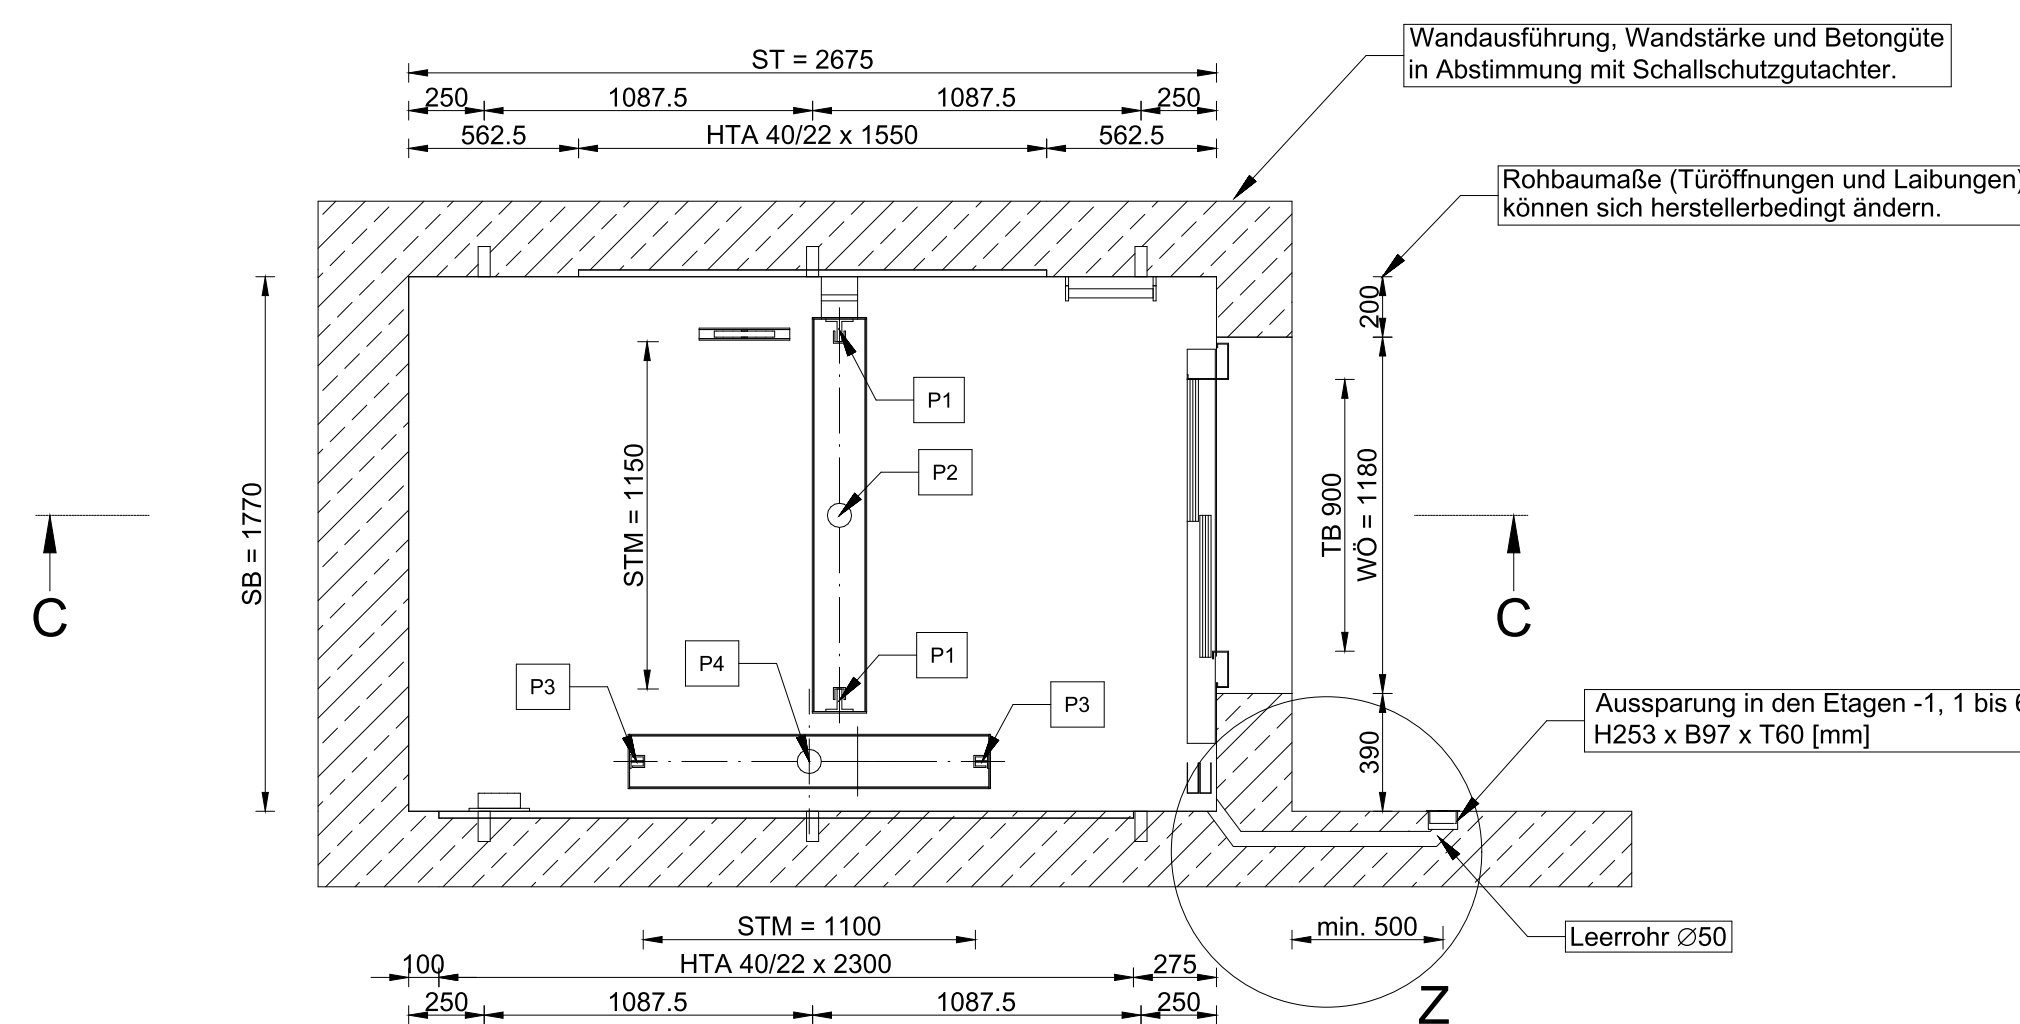


Portalansicht M1:25
Etagé 6

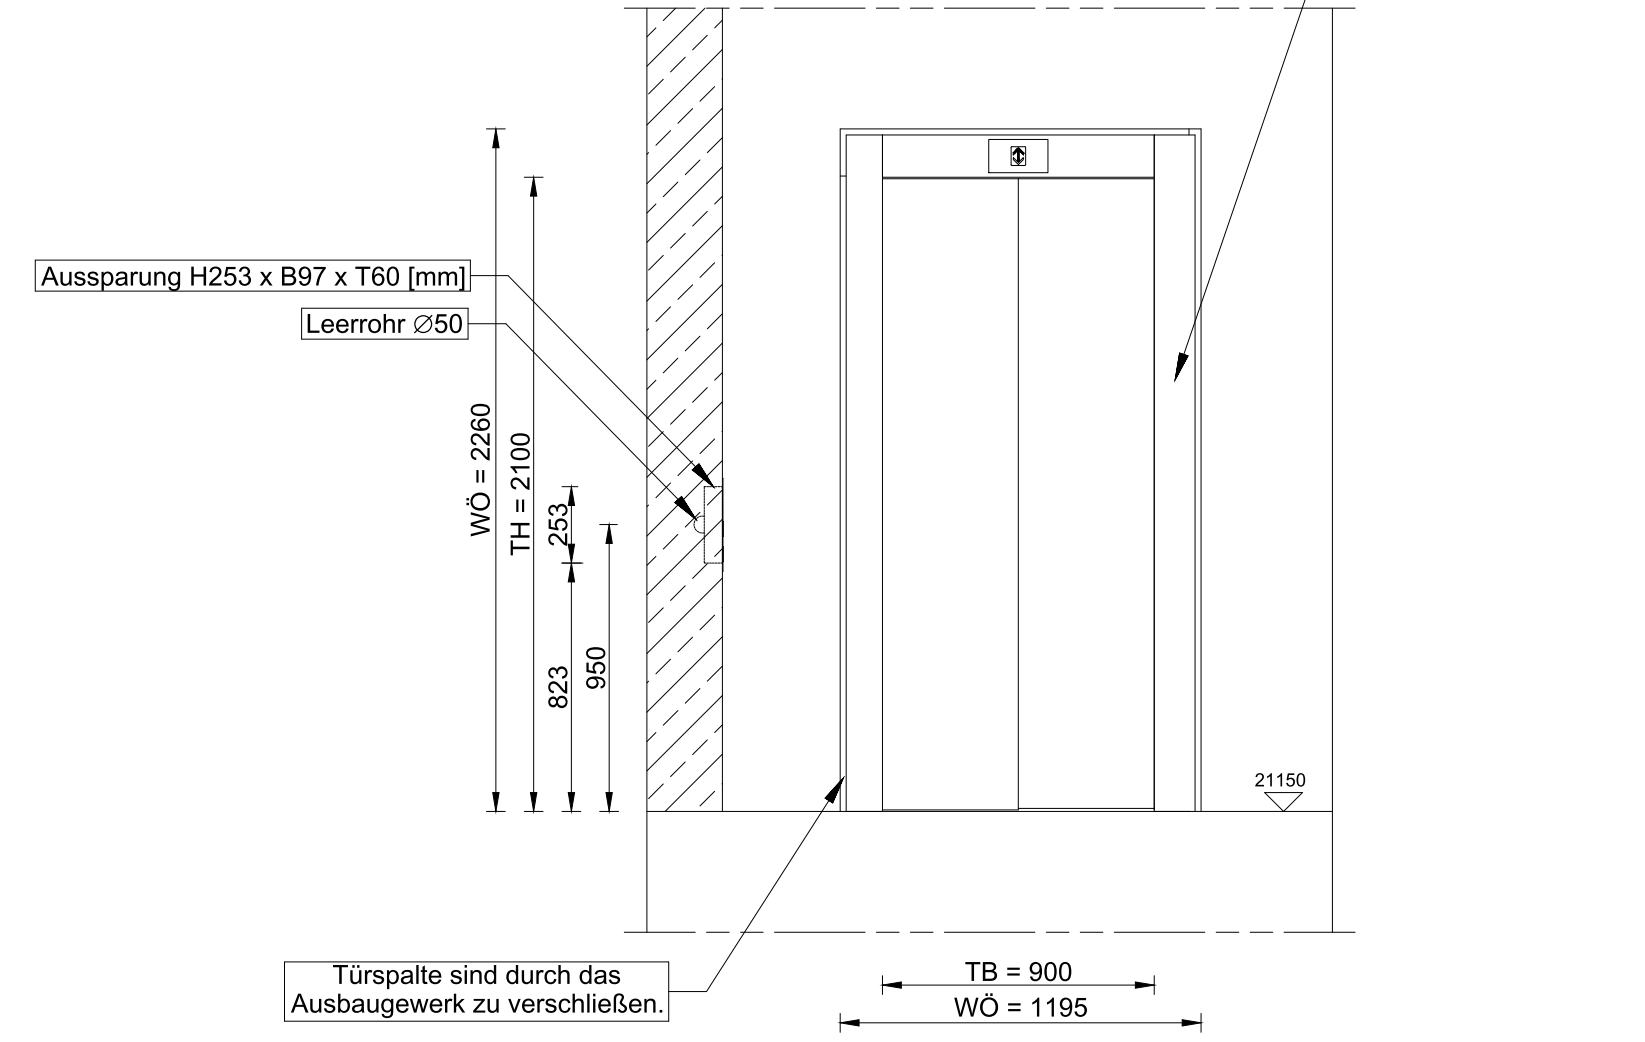


Portalansicht M1:25
Etagen -1; 1 bis 5

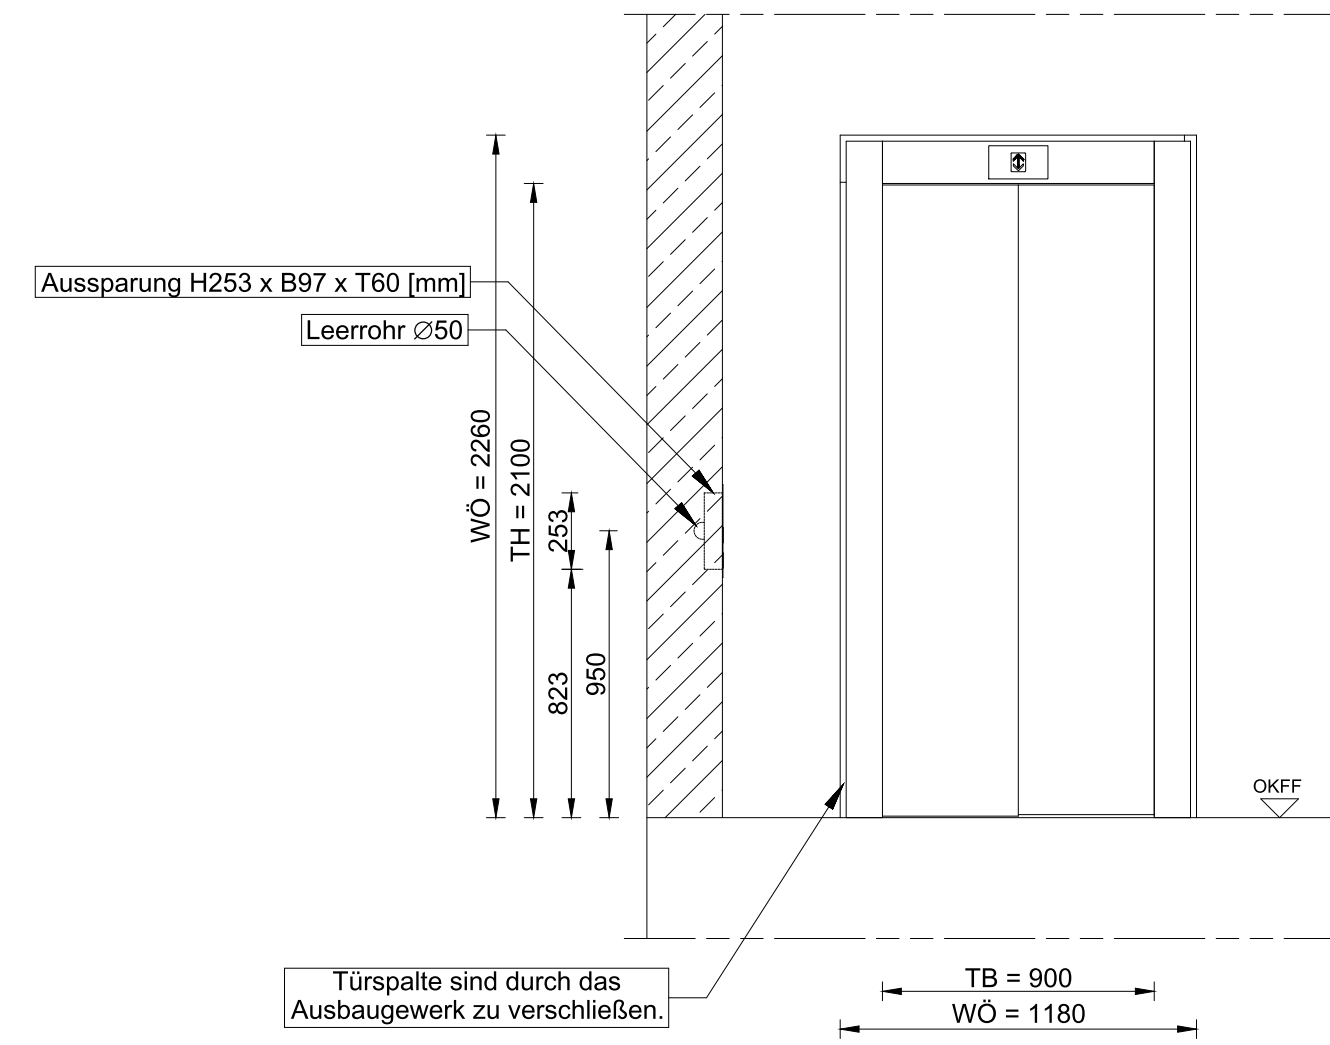


Portalansicht M1:25
Etage 0

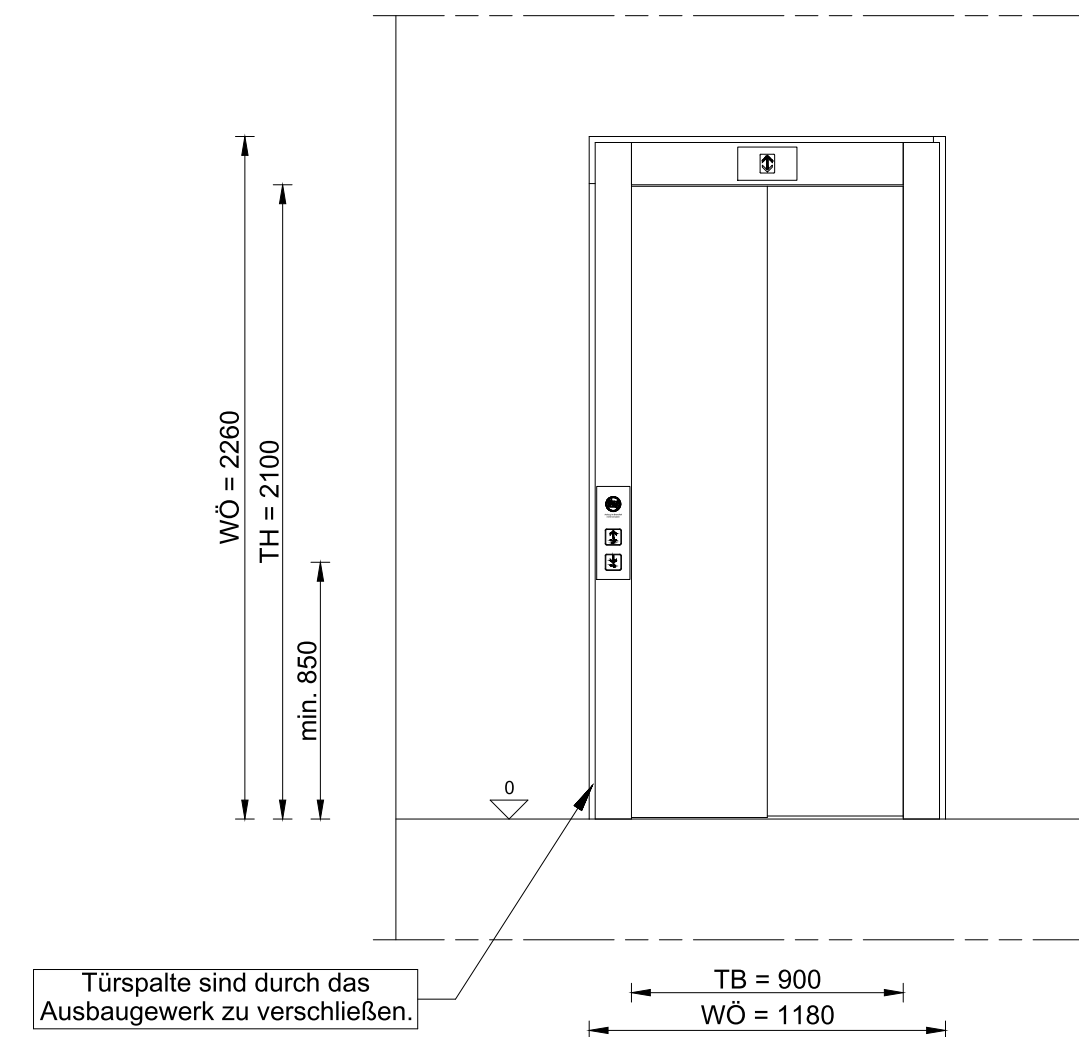


Detail Z M1:10

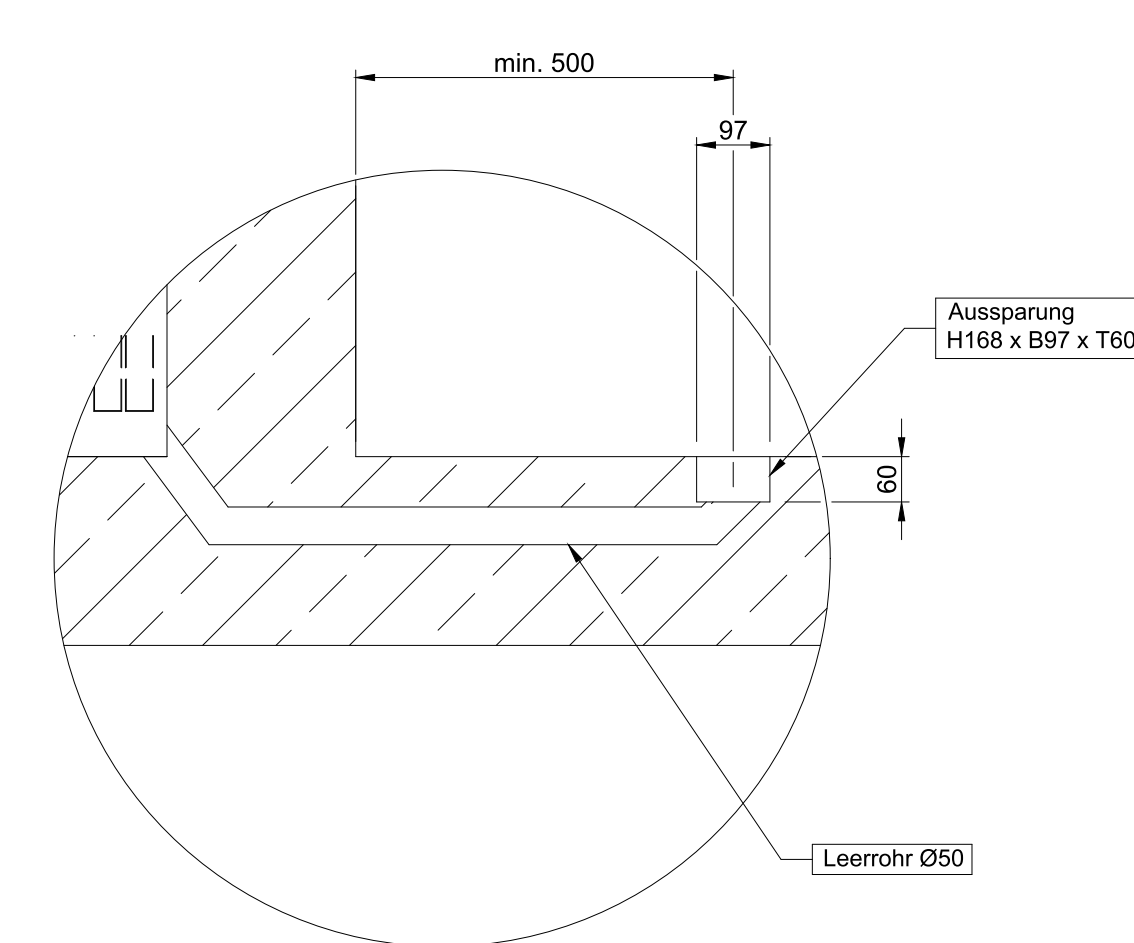

Innenansicht M1:25
Etage 6

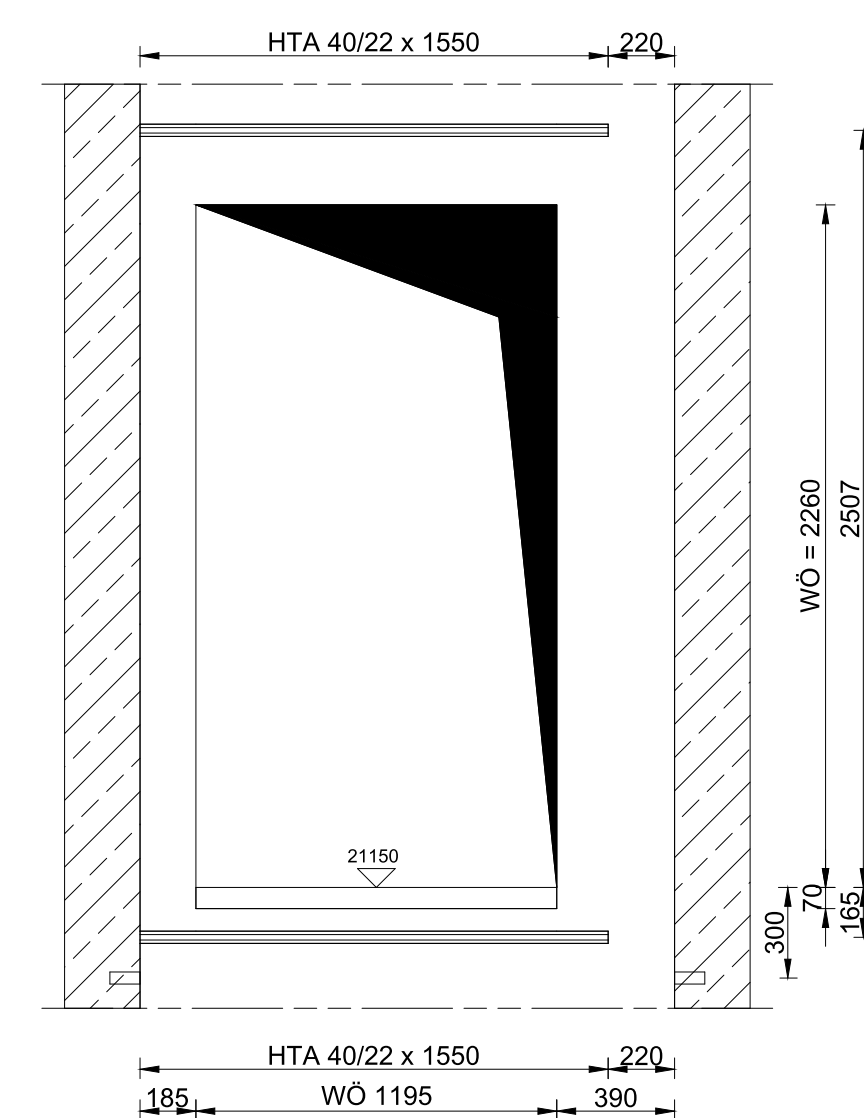

Innenansicht M1:25
Etagen -1; 0; 1 bis 5

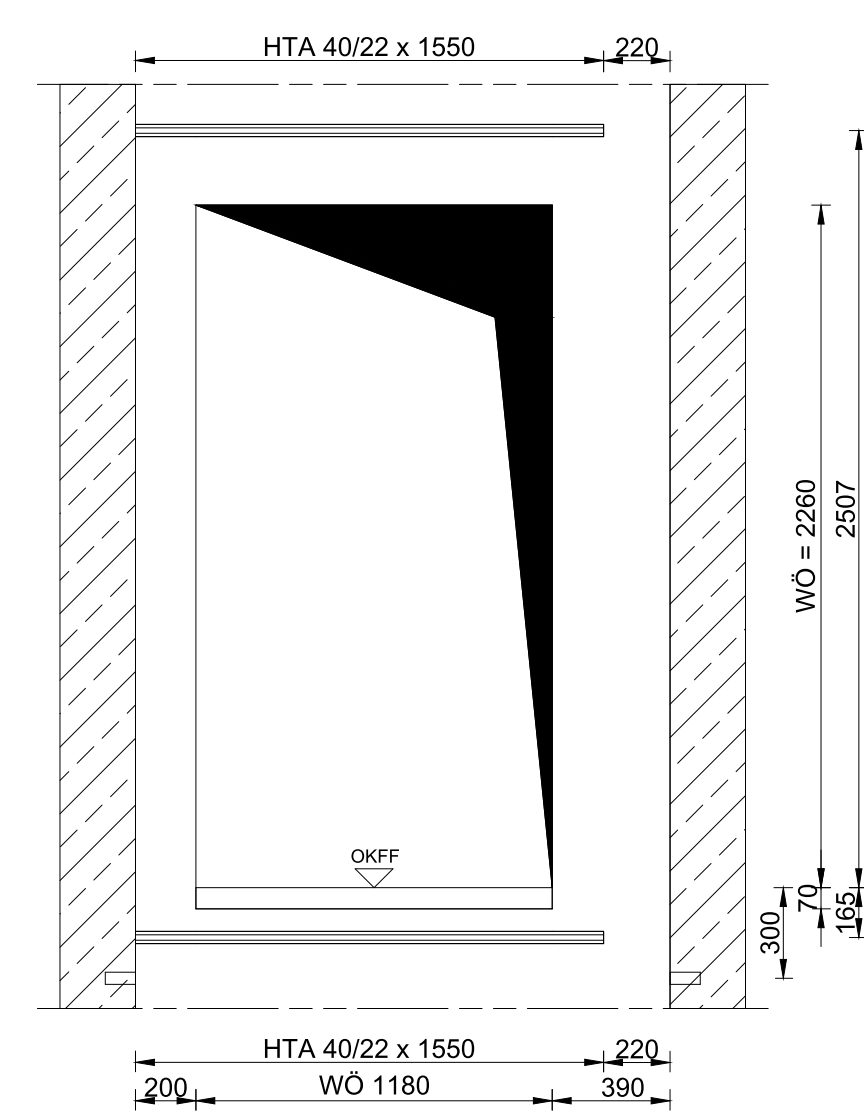




Legende

SB	=	Schachtbreite
ST	=	Schachttiefe
SH	=	Schachthöhe
SG	=	Schachtgrubentiefe
SK	=	Schachtkopfhöhe
FH	=	Förderhöhe
KB	=	Kabinenbreite
KT	=	Kabinentiefe
KH	=	Kabinenhöhe
TB	=	Türbreite
TH	=	Türhöhe
STM	=	Stichmaß
OKFF	=	Oberkante Fertigfußboden
MUZ	=	Mauerrumfassungszarge
DD	=	Deckendurchbruch
WD	=	Wanddurchbruch
WÖ	=	Wandöffnung

Technische Daten	Personeinsatz/K
Normalist	1000 kg/ 13 Personen
Geschwindigkeit	1,6 m/s
Förderhöhe	25120 mm
Anzahl Haltestellen	
Zulässige Temperatur	+5 °C - +40 °C
Azuführende Wärmern.	63533 kJ/h
Neigung	21,3°
Arbeitsstrom	25,8 A
Lasten auf der Grubenoberfl. (Die Lasten P1 - P6 treten nie gemeinsam auf)	
P1 (Schienen)	26,23 kN
P2 (Puffer Fahrten)	90,25 kN
P3 (Schienen GG)	16,42 kN
P4 (Puffer GG)	51,01 kN
Lasten aus den Seilketten	
P5 (Seilketzte P1)	↕ kN
P6 (Seilketzte GGW)	↕ kN
P7 (nach oben)	↕ kN
Ausführung gem.	EN 81-20

[illegible]

Bauherin's Maßnahmenträgerin	Adresse Bauherin's Maßnahmenträgerin
 Bundesanstalt für Immobilienaufgaben	Bundesanstalt für Immobilienaufgaben Ellenstraße 56 53119 Bonn
Maßnahmennummer (PS-Element) BA-BE126511-A01	Vertreten durch Hauptstelle Facility Management
WE-Nummer (Wirtschaftseinheit) 126511	Fasanenstraße 87 10623 Berlin
Geschäftskenn.-ID 126511-900001-A	

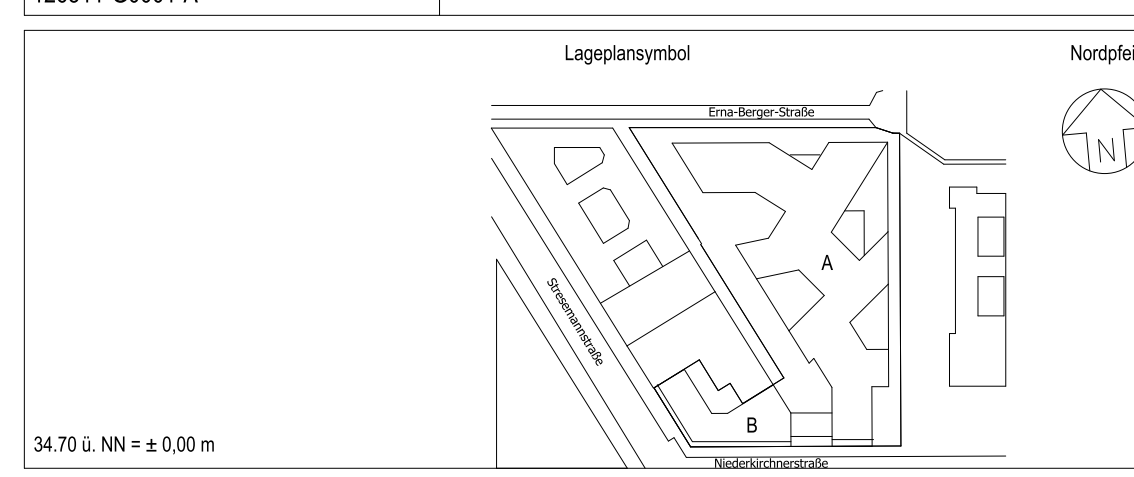

		Vorreiter Bauen (baufachlich) Baufachinformatik Ebene Bundeskamt für Bauen und Raumordnung Referat V 3	
		Straße des 17. Juni 112 10023 Berlin Telefon 018 401-0 Telefax 018401-1270	
BR-Nr. 05863-02 Baureihe 841 x 1189	Baumaßnahme Neubau: Erweiterungsbau Erweiterungsbau	Nutzer / Gebäude / Liegenschaftsbesitzer BMUV Siresemannstr. / Erna - Berger Str. 10117 Berlin	
Kurzbezeichnung Plan Schnitt Aufzug K			
Maßstab 1:25,1:50,1:10			
Gewerk Fördertechnik Gez.	Planzeichnung D10117STR XX00 A 460 DE 010 20260430 01v03-M		
Geprüft 20260430			
Gewerk Gez.	Planzeichnung Planentwurf		
Geprüft			
Gewerk Gez.	Planzeichnung Planentwurf		
Geprüft			