




BI Management	BUNDESAGENTUR FÜR ARBEIT
GEBÄUDE:	Düsseldorf Josef-Gockeln-Straße 7
GESCHOSS:	10. Obergeschoss
LETZTE GRAPHISCHE ÜBERARBEITUNG:	08.03.2018
GRUNDSTÜCK:	Josef-Gockeln-Straße 7
GRUNDSTÜCKS-ID:	GR-000000000364
GEBÄUDE-ID:	GB-000000000387
GESCHOSS-ID:	G-0000000002167
SAP-GEBÄUDE-ID:	NW-DUS-004-G01

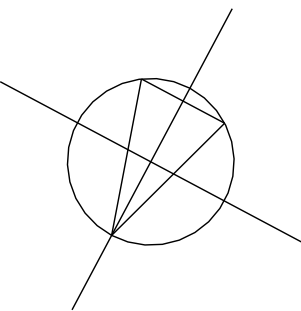

2x Etagendurchführung
1x Bodendurchführung
1x Deckendurchführung
1x Wanddurchführung

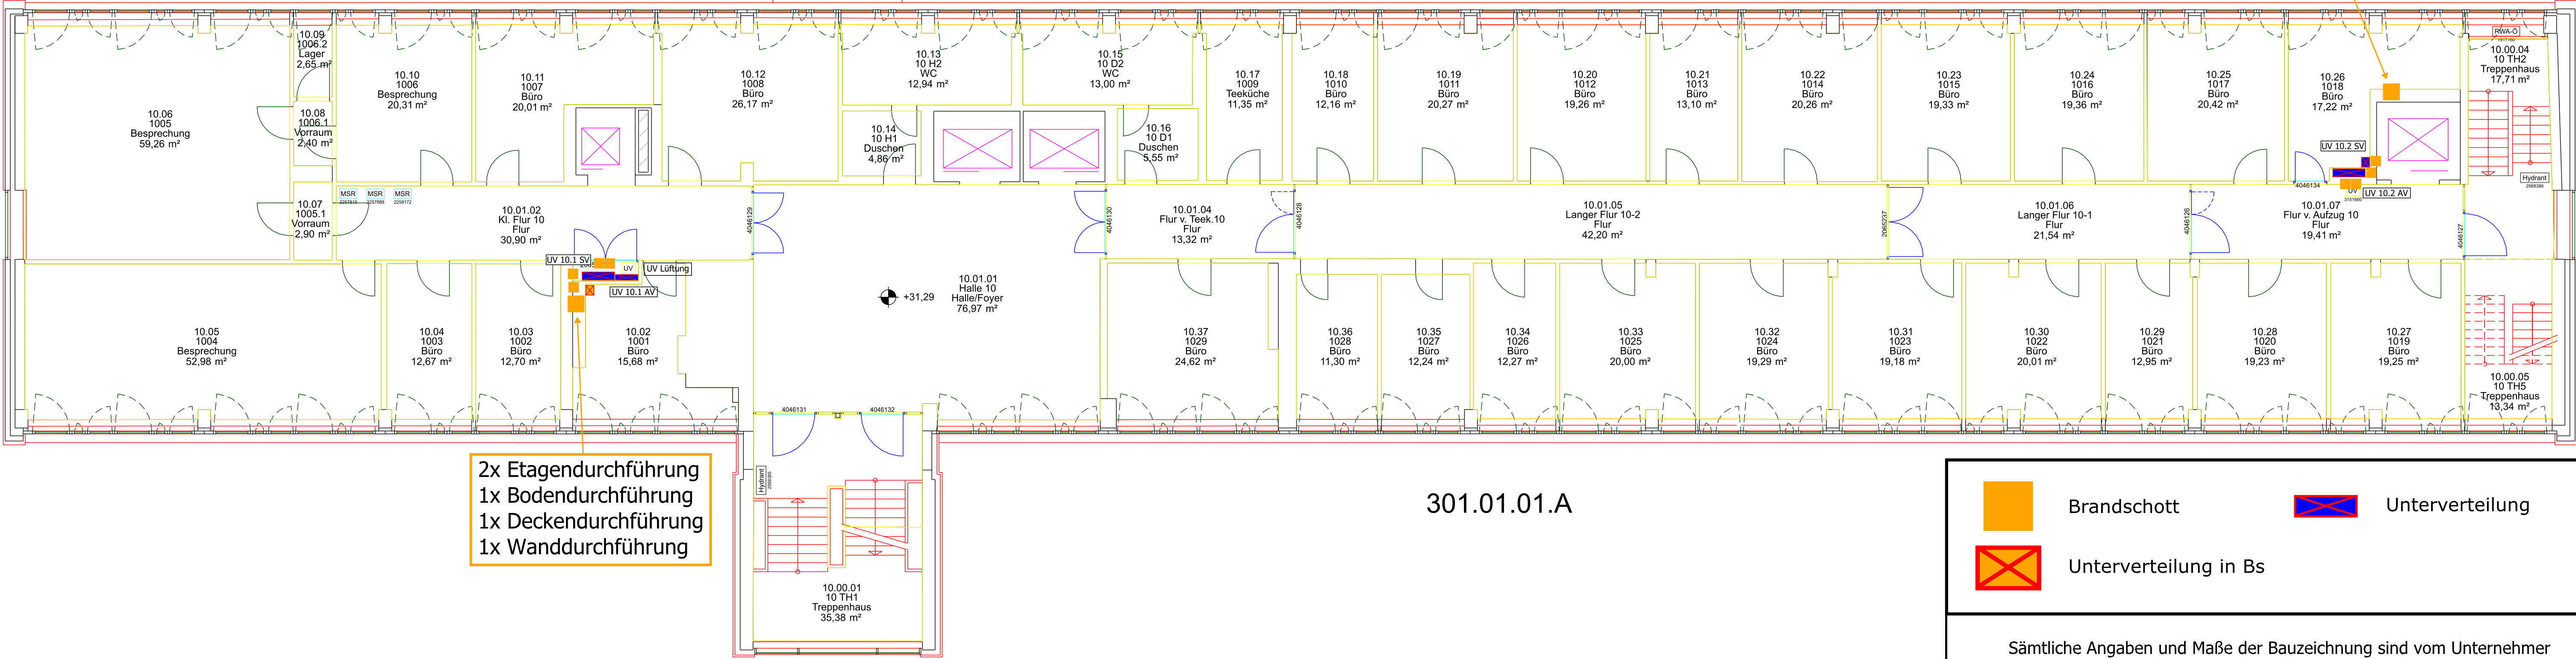

2x Etagendurchführung
1x Bodendurchführung
1x Deckendurchführung
1x Wanddurchführung

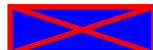 Brandschott  Unterverteilung			
 Unterverteilung in Bs			
Sämtliche Angaben und Maße der Bauzeichnung sind vom Unternehmer verantwortlich auf Übereinstimmung zu prüfen!			
Unstimmigkeiten sind der Bauleitung sofort mitzuteilen.			
Fachplaner:			
Projekt		RD Düsseldorf Josef-Gockeln-Str. 7 40474 Düsseldorf	
Zeichnung:		10.OG TP 161796 I TGA InSt Elektro-UV sanieren 5.BA	
Plannummer: TP 161796		Maßstab: 1:100 A1	gezeichnet: 30.10.2025
		geprüft:	
Index:	Änderung	Datum	Name: