



BI Management	Ein Unternehmen der Bundesagentur für Arbeit
GEBÄUDE:	Düsseldorf Josef-Gockeln-Straße 7
GESCHOSS:	11. Obergeschoss
LETZTE GRAPHISCHE ÜBERARBEITUNG:	20.11.2019
GRUNDSTÜCK:	Josef-Gockeln-Straße 7
GRUNDSTÜCKS-ID:	GR-000000000364
GEBÄUDE-ID:	GB-000000000387
GESCHOSS-ID:	G-0000000002168
SAP-GEBÄUDE-ID:	NW-DUS-004-G01

301.01.01.B

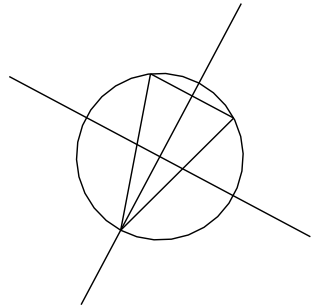

2x Etagendurchführung
1x Bodendurchführung
1x Deckendurchführung
1x Wanddurchführung

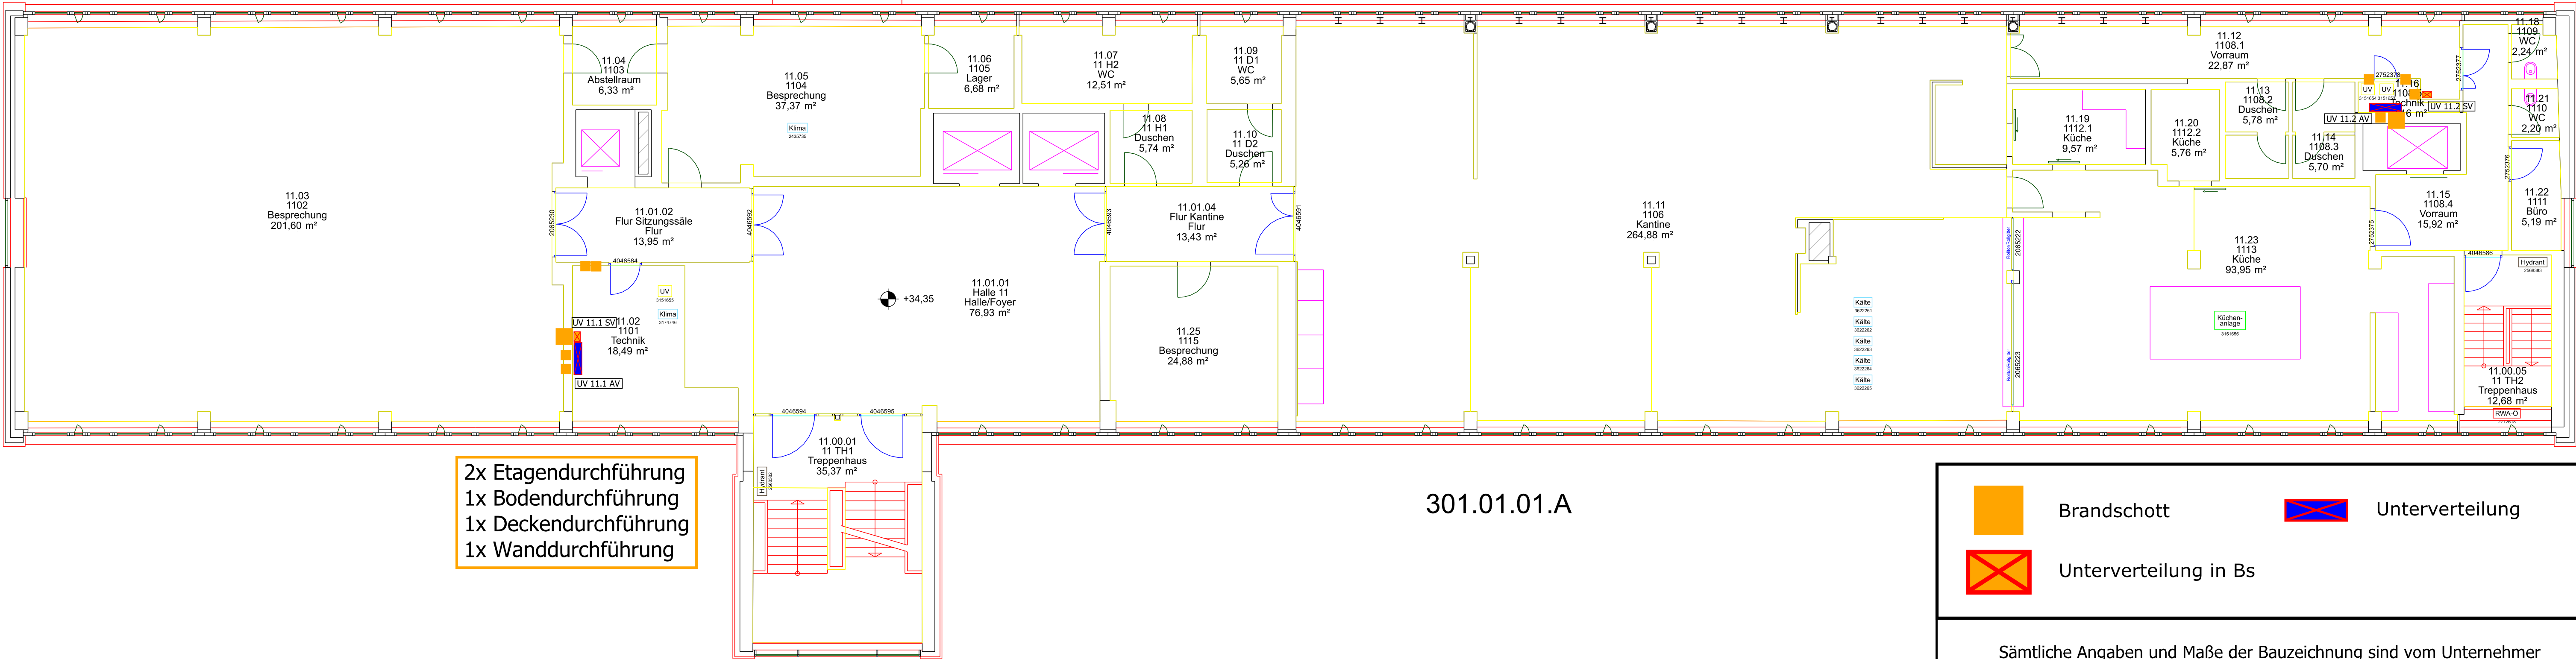

2x Etagendurchführung
1x Bodendurchführung
1x Deckendurchführung
1x Wanddurchführung

301.01.01.A

- Brandschott
- Unterverteilung
- Unterverteilung in Bs

Sämtliche Angaben und Maße der Bauzeichnung sind vom Unternehmer verantwortlich auf Übereinstimmung zu prüfen! Unstimmigkeiten sind der Bauleitung sofort mitzuteilen.

Fachplaner:				
Projekt	RD Düsseldorf Josef-Gockeln-Str. 7 40474 Düsseldorf			
Zeichnung:	11.OG TP 161796 I TGA InSt Elektro-UV sanieren 5.BA			
	Plannummer: TP 161796	Maßstab: 1:100 A1	gezeichnet: 30.10.2025	geprüft: Flo
Index:	Änderung	Datum		Name: