


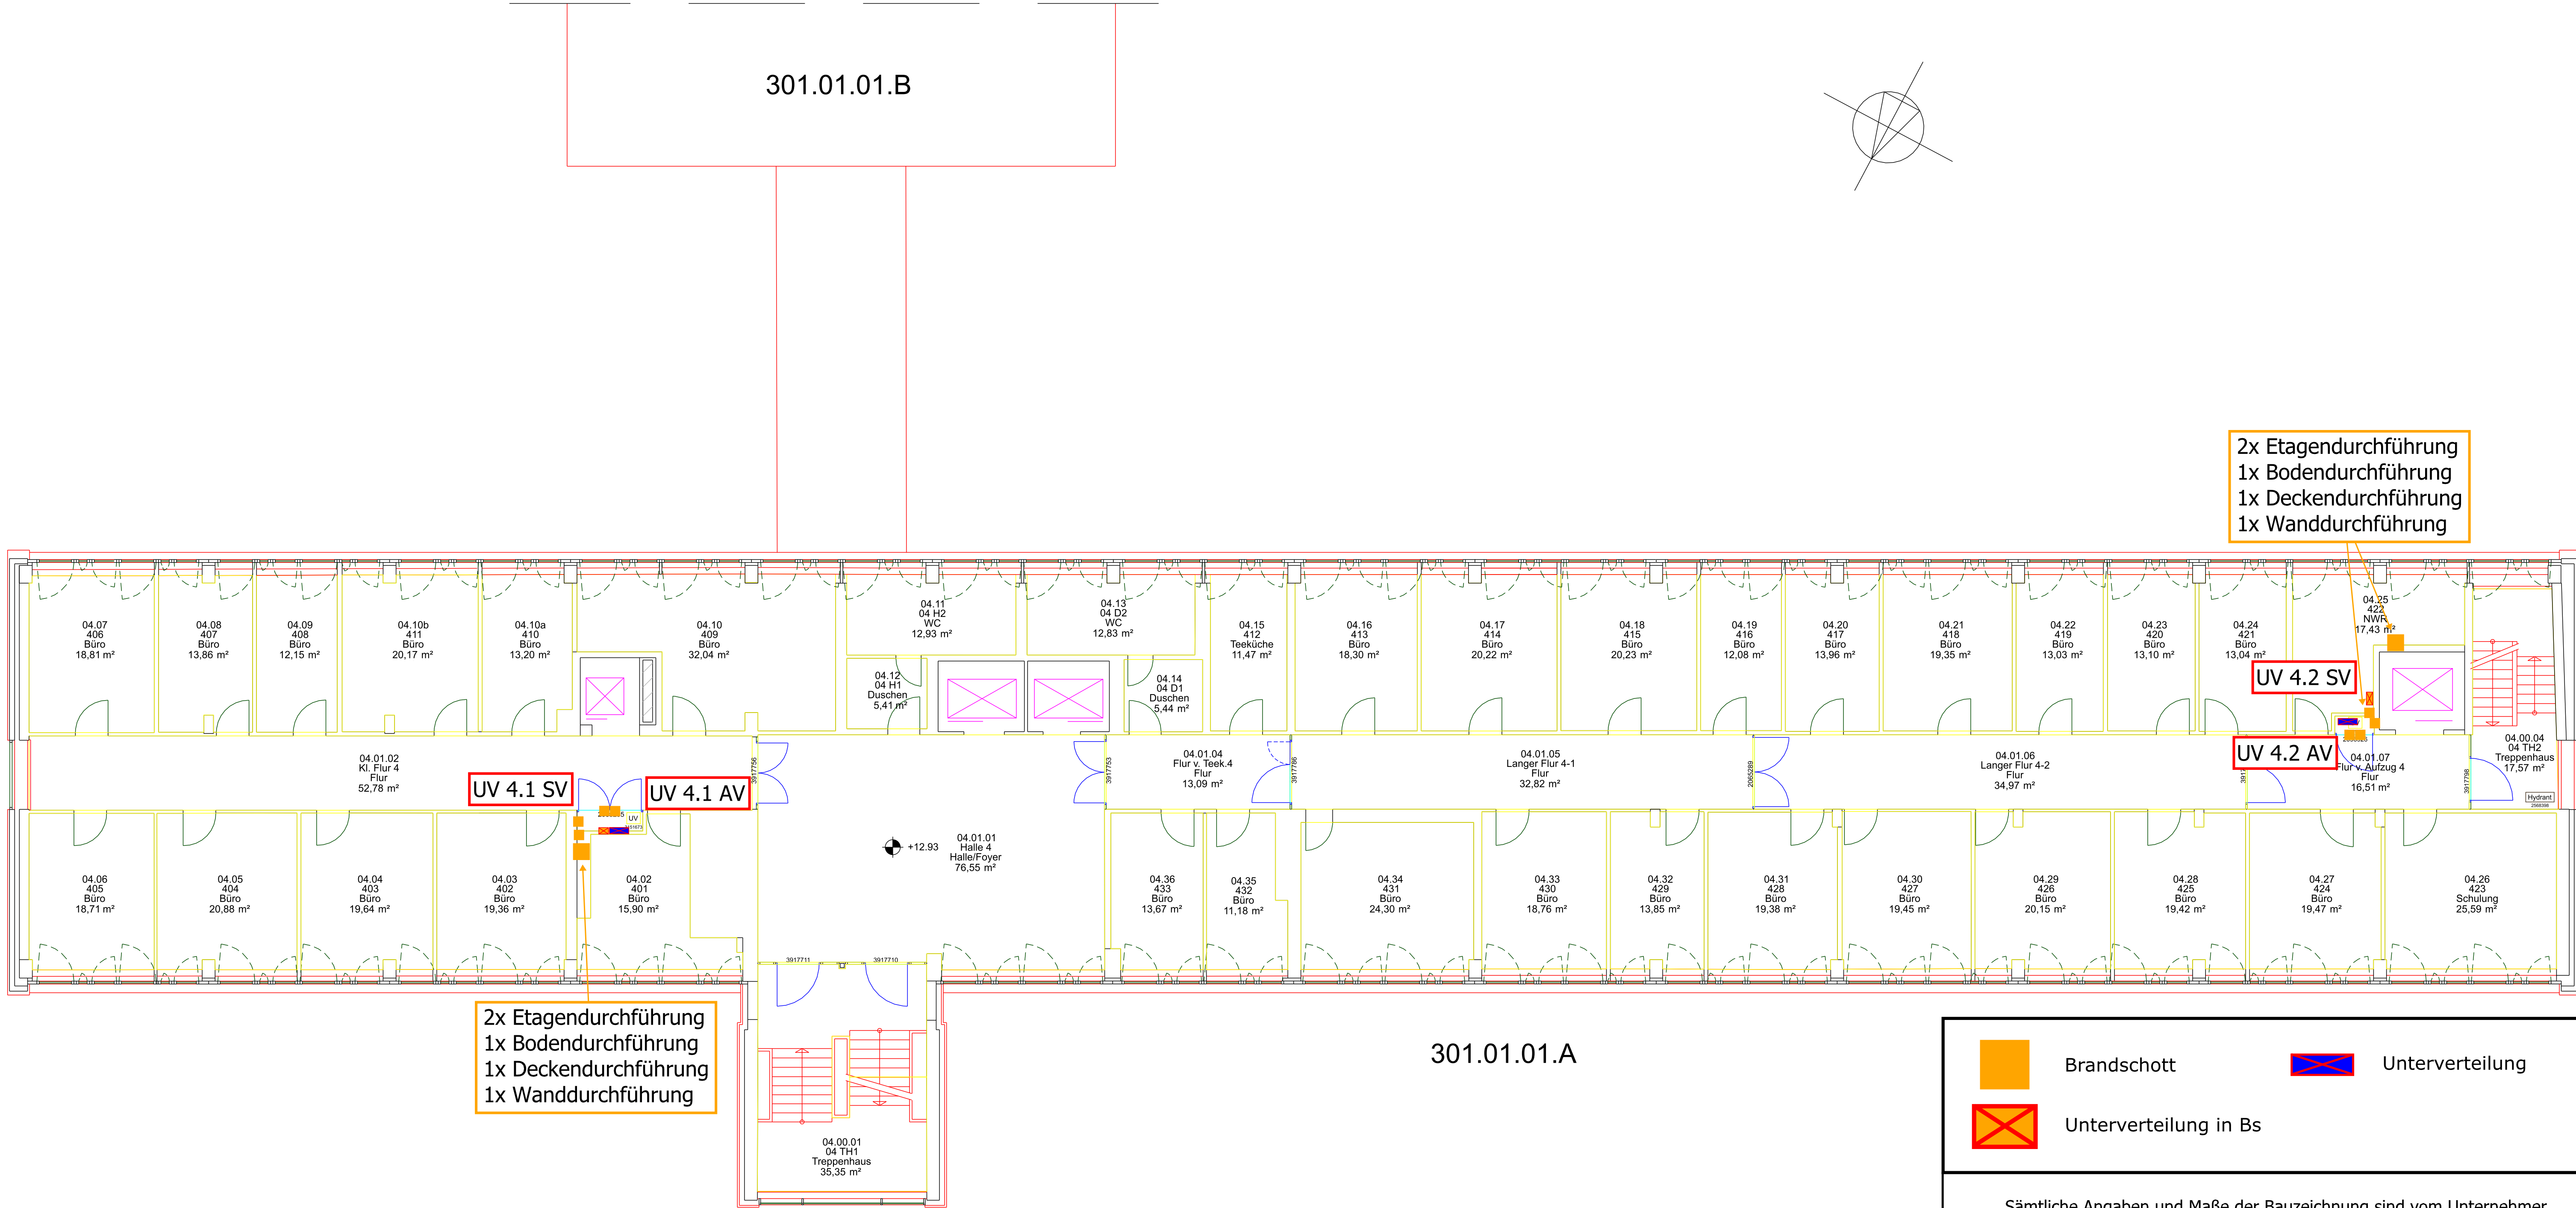

|   |                                                           |                         |                           |                 |
|---|-----------------------------------------------------------|-------------------------|---------------------------|-----------------|
| <div><div><div></div><div>Brandschott</div></div><div><div></div><div>Unterverteilung</div></div><div><div></div><div>Unterverteilung in Bs</div></div></div>             |                                                           |                         |                           |                 |
| Sämtliche Angaben und Maße der Bauzeichnung sind vom Unternehmer verantwortlich auf Übereinstimmung zu prüfen!<br>Unstimmigkeiten sind der Bauleitung sofort mitzuteilen. |                                                           |                         |                           |                 |
| Fachplaner:   |                                                           |                         |                           |                 |
| Projekt   | RD Düsseldorf<br>Josef-Gockeln-Str. 7<br>40474 Düsseldorf |                         |                           |                 |
| Zeichnung:   | 4.OG<br>TP 161796 I TGA InSt Elektro-UV sanieren 5.BA     |                         |                           |                 |
|   | Plannummer:<br>TP 161796                                  | Maßstab:<br>1:100<br>A1 | gezeichnet:<br>30.10.2025 | geprüft:<br>Flo |
| Index:   | Änderung                                                  | Datum                   |                           | Name:           |
|   |                                                           |                         |                           |                 |
|   |                                                           |                         |                           |                 |
