



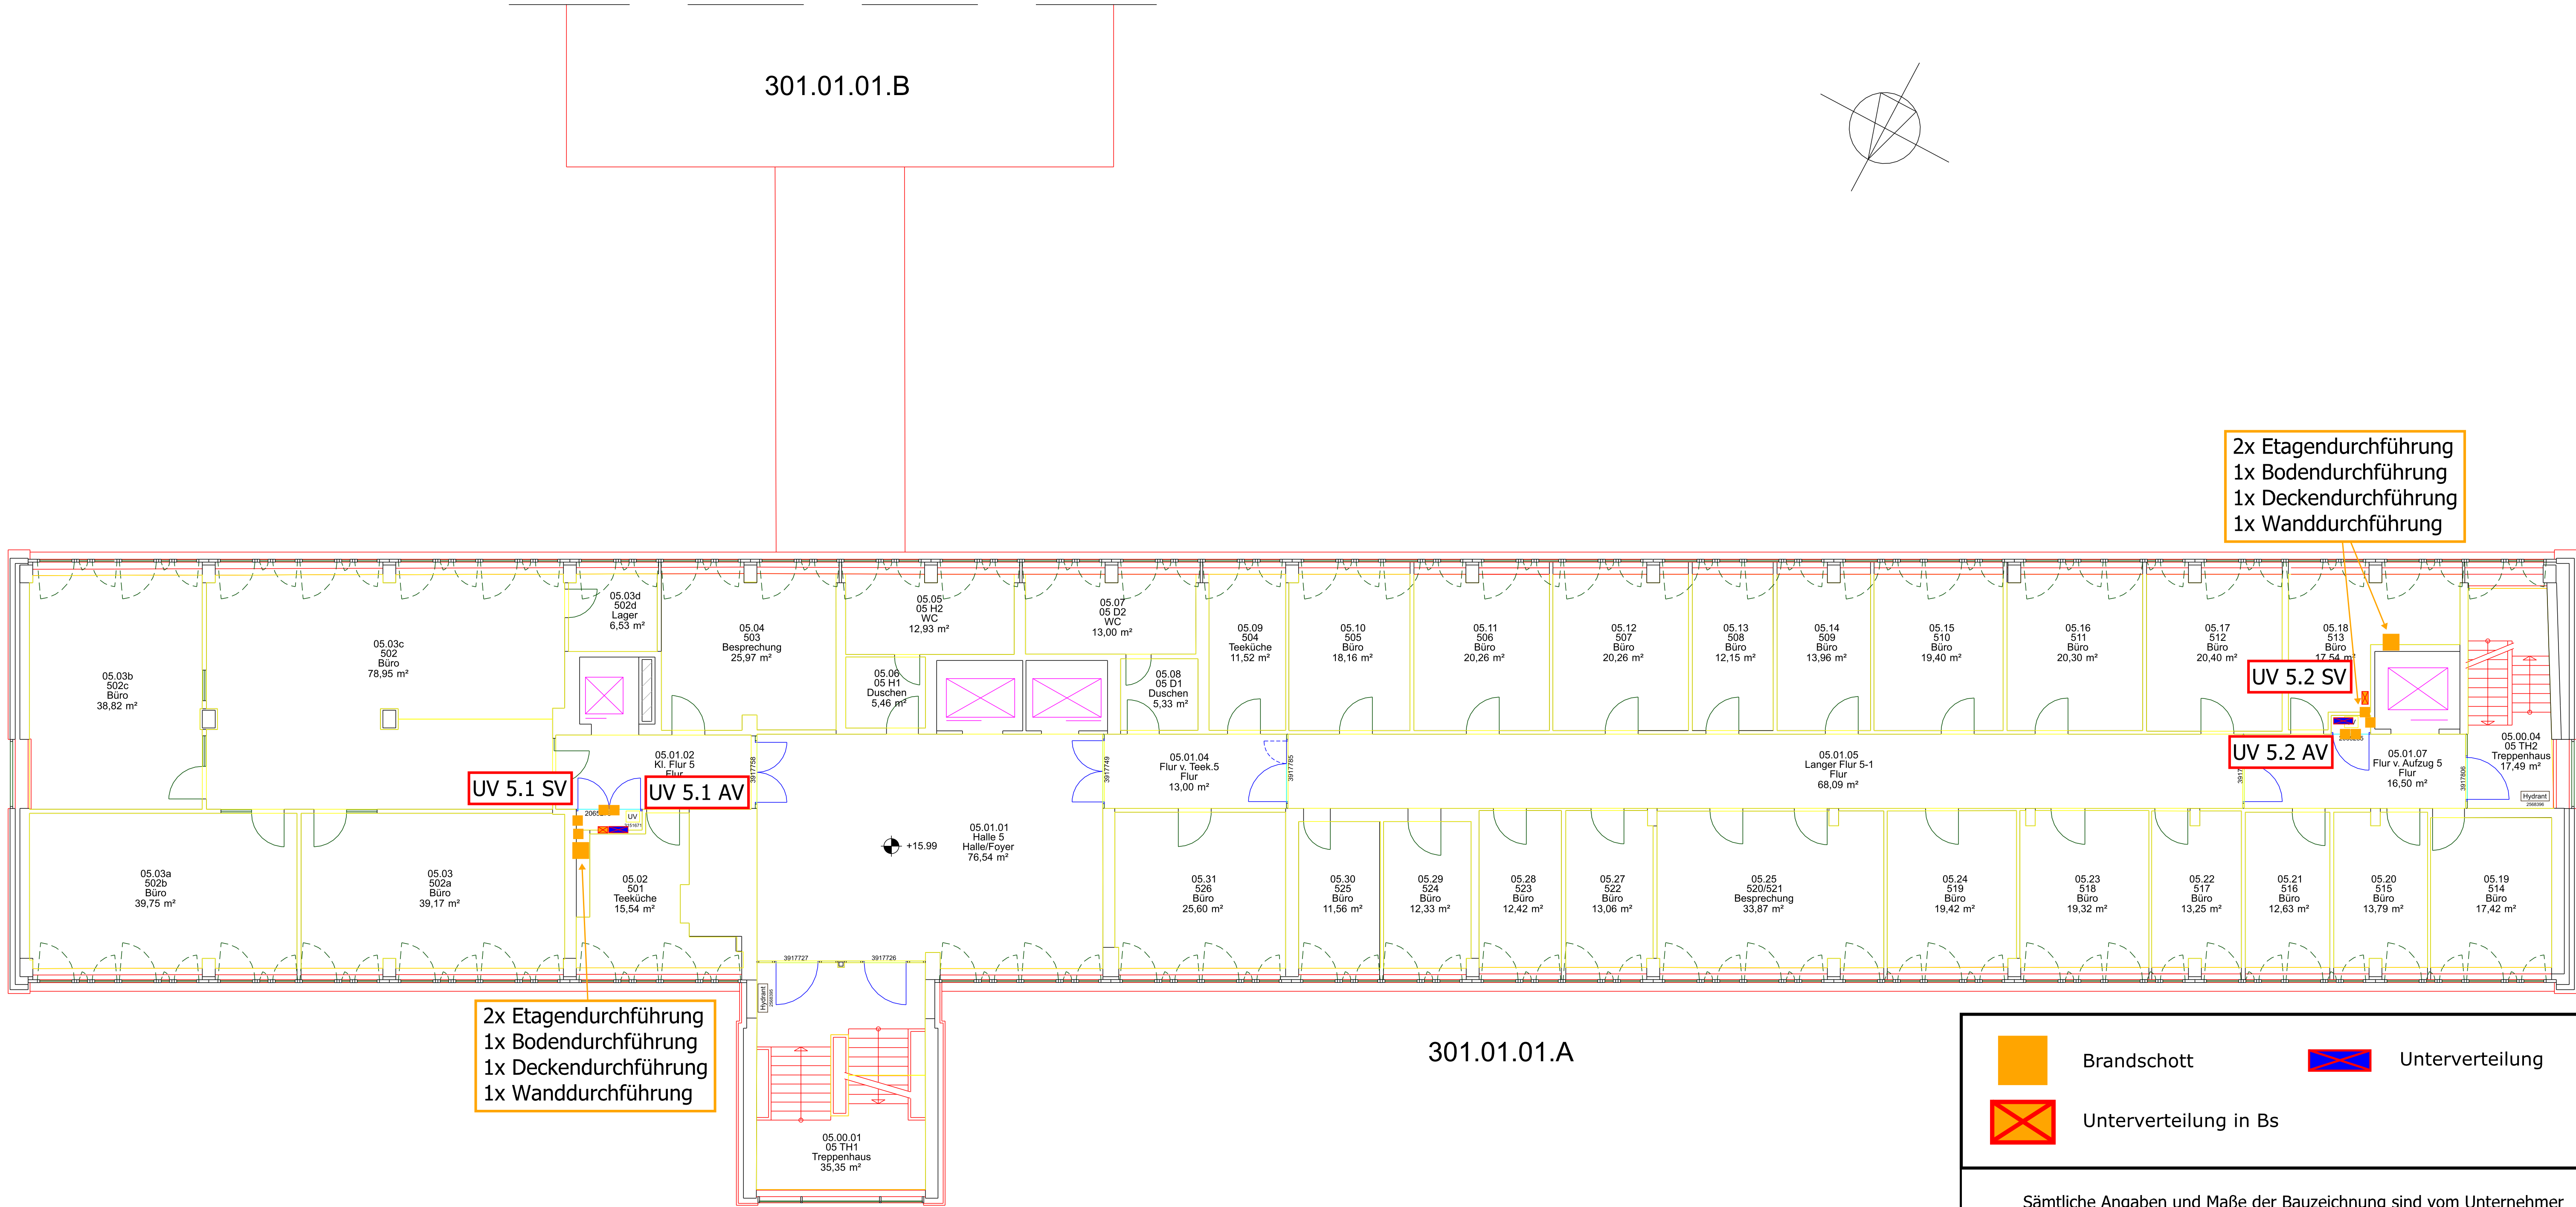

301.01.01.B

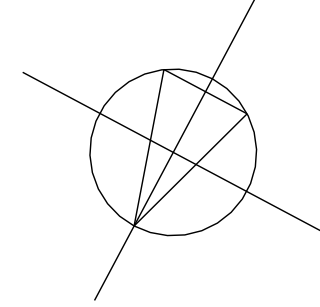

2x Etagendurchführung
1x Bodendurchführung
1x Deckendurchführung
1x Wanddurchführung

UV 5.2 SV

UV 5.2 AV


UV 5.1 SV

UV 5.1 AV

301.01.01.A



Brandschott

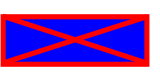

Unterverteilung



Unterverteilung in Bs

Sämtliche Angaben und Maße der Bauzeichnung sind vom Unternehmer verantwortlich auf Übereinstimmung zu prüfen!
Unstimmigkeiten sind der Bauleitung sofort mitzuteilen.

Fachplaner:

Projekt

RD Düsseldorf
Josef-Gockeln-Str. 7
40474 Düsseldorf

Zeichnung:

5.OG
TP 161796 I TGA InSt Elektro-UV sanieren 5.BA

Plannummer:

TP 161796

Maßstab:

1:100
A1

gezeichnet:

30.10.2025

geprüft:

Flo

Index:

Änderung

Datum

Name: