


BI Management	EIN UNTERNEHMEN DER BUNDESAGENTUR FÜR ARBEIT
GEBÄUDE:	Düsseldorf Josef-Gockeln-Straße 7
GESCHOSS:	8. Obergeschoss
LETZTE GRAPHISCHE ÜBERARBEITUNG:	08.03.2018
GRUNDSTÜCK:	Josef-Gockeln-Straße 7
GRUNDSTÜCKS-ID:	GR-000000000364
GEBÄUDE-ID:	GB-000000000387
GESCHOSS-ID:	G-0000000002165
SAP-GEBÄUDE-ID:	NW-DUS-004-G01

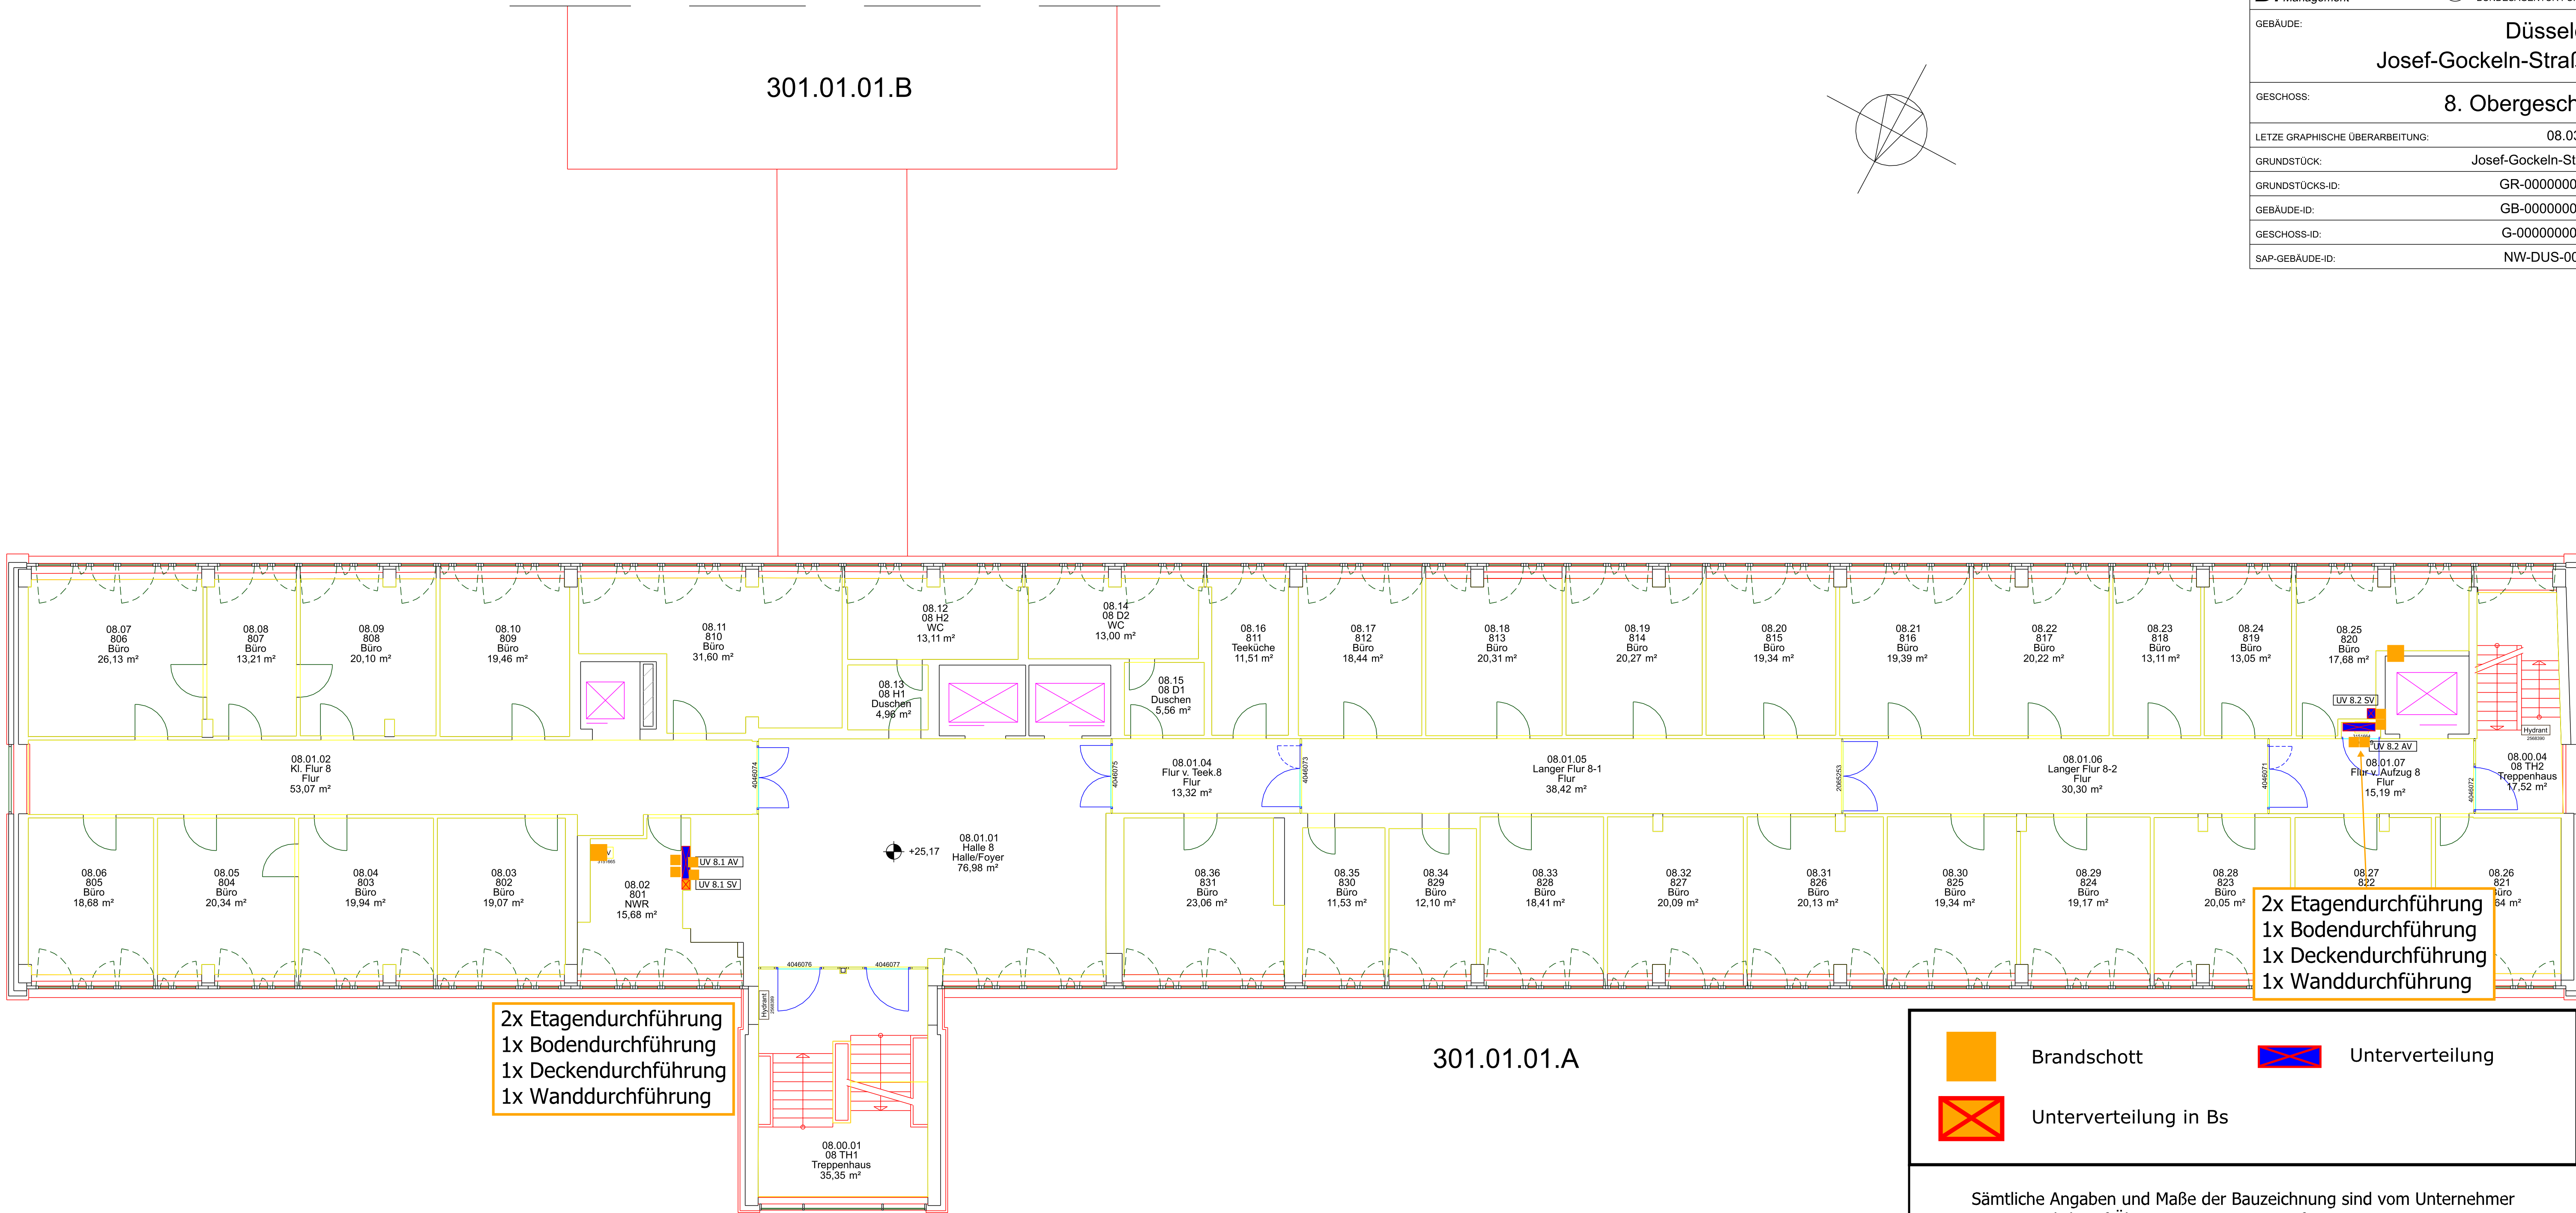

Brandschott Unterverteilung Unterverteilung in Bs				
Sämtliche Angaben und Maße der Bauzeichnung sind vom Unternehmer verantwortlich auf Übereinstimmung zu prüfen! Unstimmigkeiten sind der Bauleitung sofort mitzuteilen.				
Fachplaner:				
Projekt	RD Düsseldorf Josef-Gockeln-Str. 7 40474 Düsseldorf			
Zeichnung:	8.OG TP 161796 I TGA InSt Elektro-UV sanieren 5.BA			
	Plannummer: TP 161796	Maßstab: 1:100 A1	gezeichnet: 30.10.2025	geprüft: Flo
Index:	Änderung	Datum		Name: