
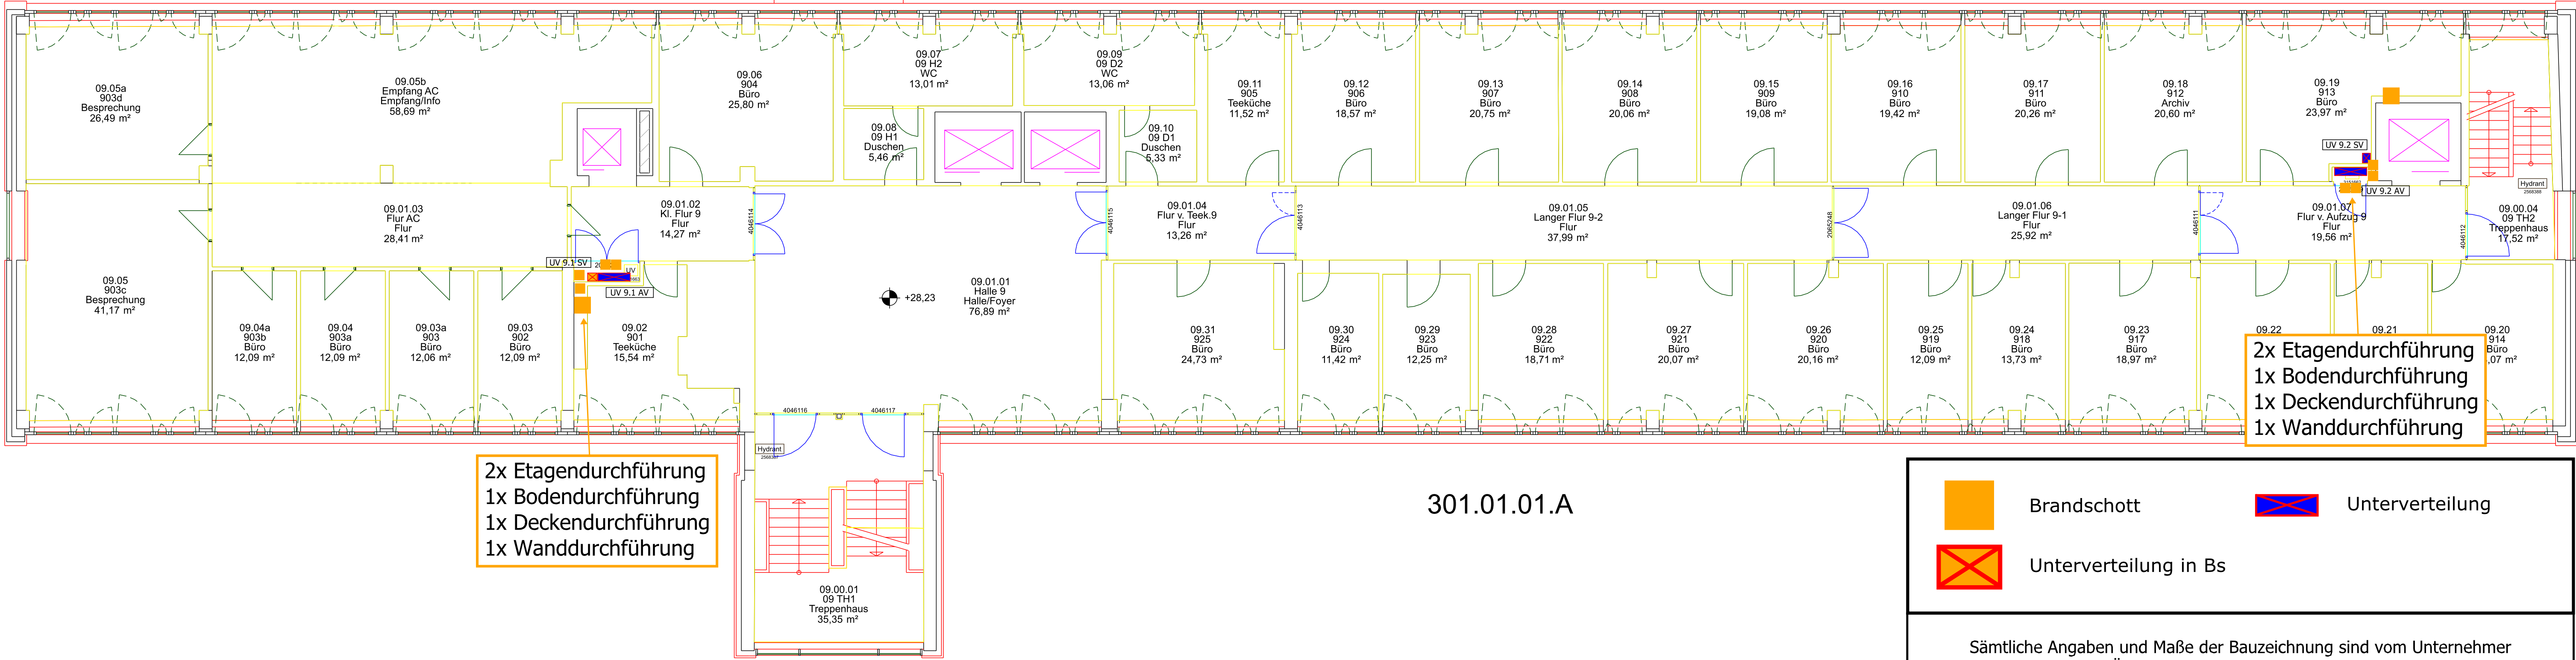



BI Management	EIN UNTERNEHMEN D BUNDESAGENTUR FÜR ARBEIT
GEBÄUDE:	Düsseldorf Josef-Gockeln-Straße
GESCHOSS:	9. Obergeschoss
LETZTE GRAPHISCHE ÜBERARBEITUNG:	08.09.2025
GRUNDSTÜCK:	Josef-Gockeln-Straße
GRUNDSTÜCKS-ID:	GR-00000000036
GEBÄUDE-ID:	GB-00000000036
GESCHOSS-ID:	G-000000000216
SAP-GEBÄUDE-ID:	NW-DUS-004-G

301.01.01.B

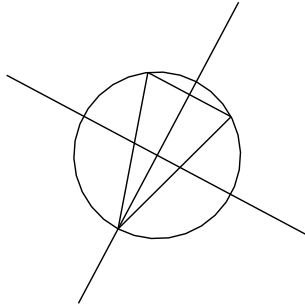

2x Etagendurchführung
1x Bodendurchführung
1x Deckendurchführung
1x Wanddurchführung

2x Etagendurchführung
1x Bodendurchführung
1x Deckendurchführung
1x Wanddurchführung

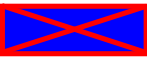 Brandschott  Unterverteilung  Unterverteilung in Bs				
Sämtliche Angaben und Maße der Bauzeichnung sind vom Unternehmer verantwortlich auf Übereinstimmung zu prüfen! Unstimmigkeiten sind der Bauleitung sofort mitzuteilen.				
Fachplaner:				
Projekt	RD Düsseldorf Josef-Gockeln-Str. 7 40474 Düsseldorf			
Zeichnung:	9.OG TP 161796 I TGA InSt Elektro-UV sanieren 5.BA			
	Plannummer: TP 161796	Maßstab: 1:100 A1	gezeichnet: 30.10.2025	geprüft: Flo
Index:	Änderung			Datum
				Name: