




	1	2	3	4	5	6	7	8	9	10	11	
A												A
B												B
C												C
D	RD AfA Düsseldorf											D
E	UV AV 10.OG Links											E
F												F
G												G
	3				Projektname:					= + UV AV 10.OG Links Blatt: 1 / 1		
	2				RD AfA Düsseldorf							
	1				UV AV 10.OG Links							
	Änderung		Änderungsdatum	Geändert								
	Massstab:		Ik3: 0 kA	Ik1: 0 kA	TN-S							
	1	2	3	4	5	6	7	8	9	10	11	

RD AfA Düsseldorf


UV AV 10.OG Links

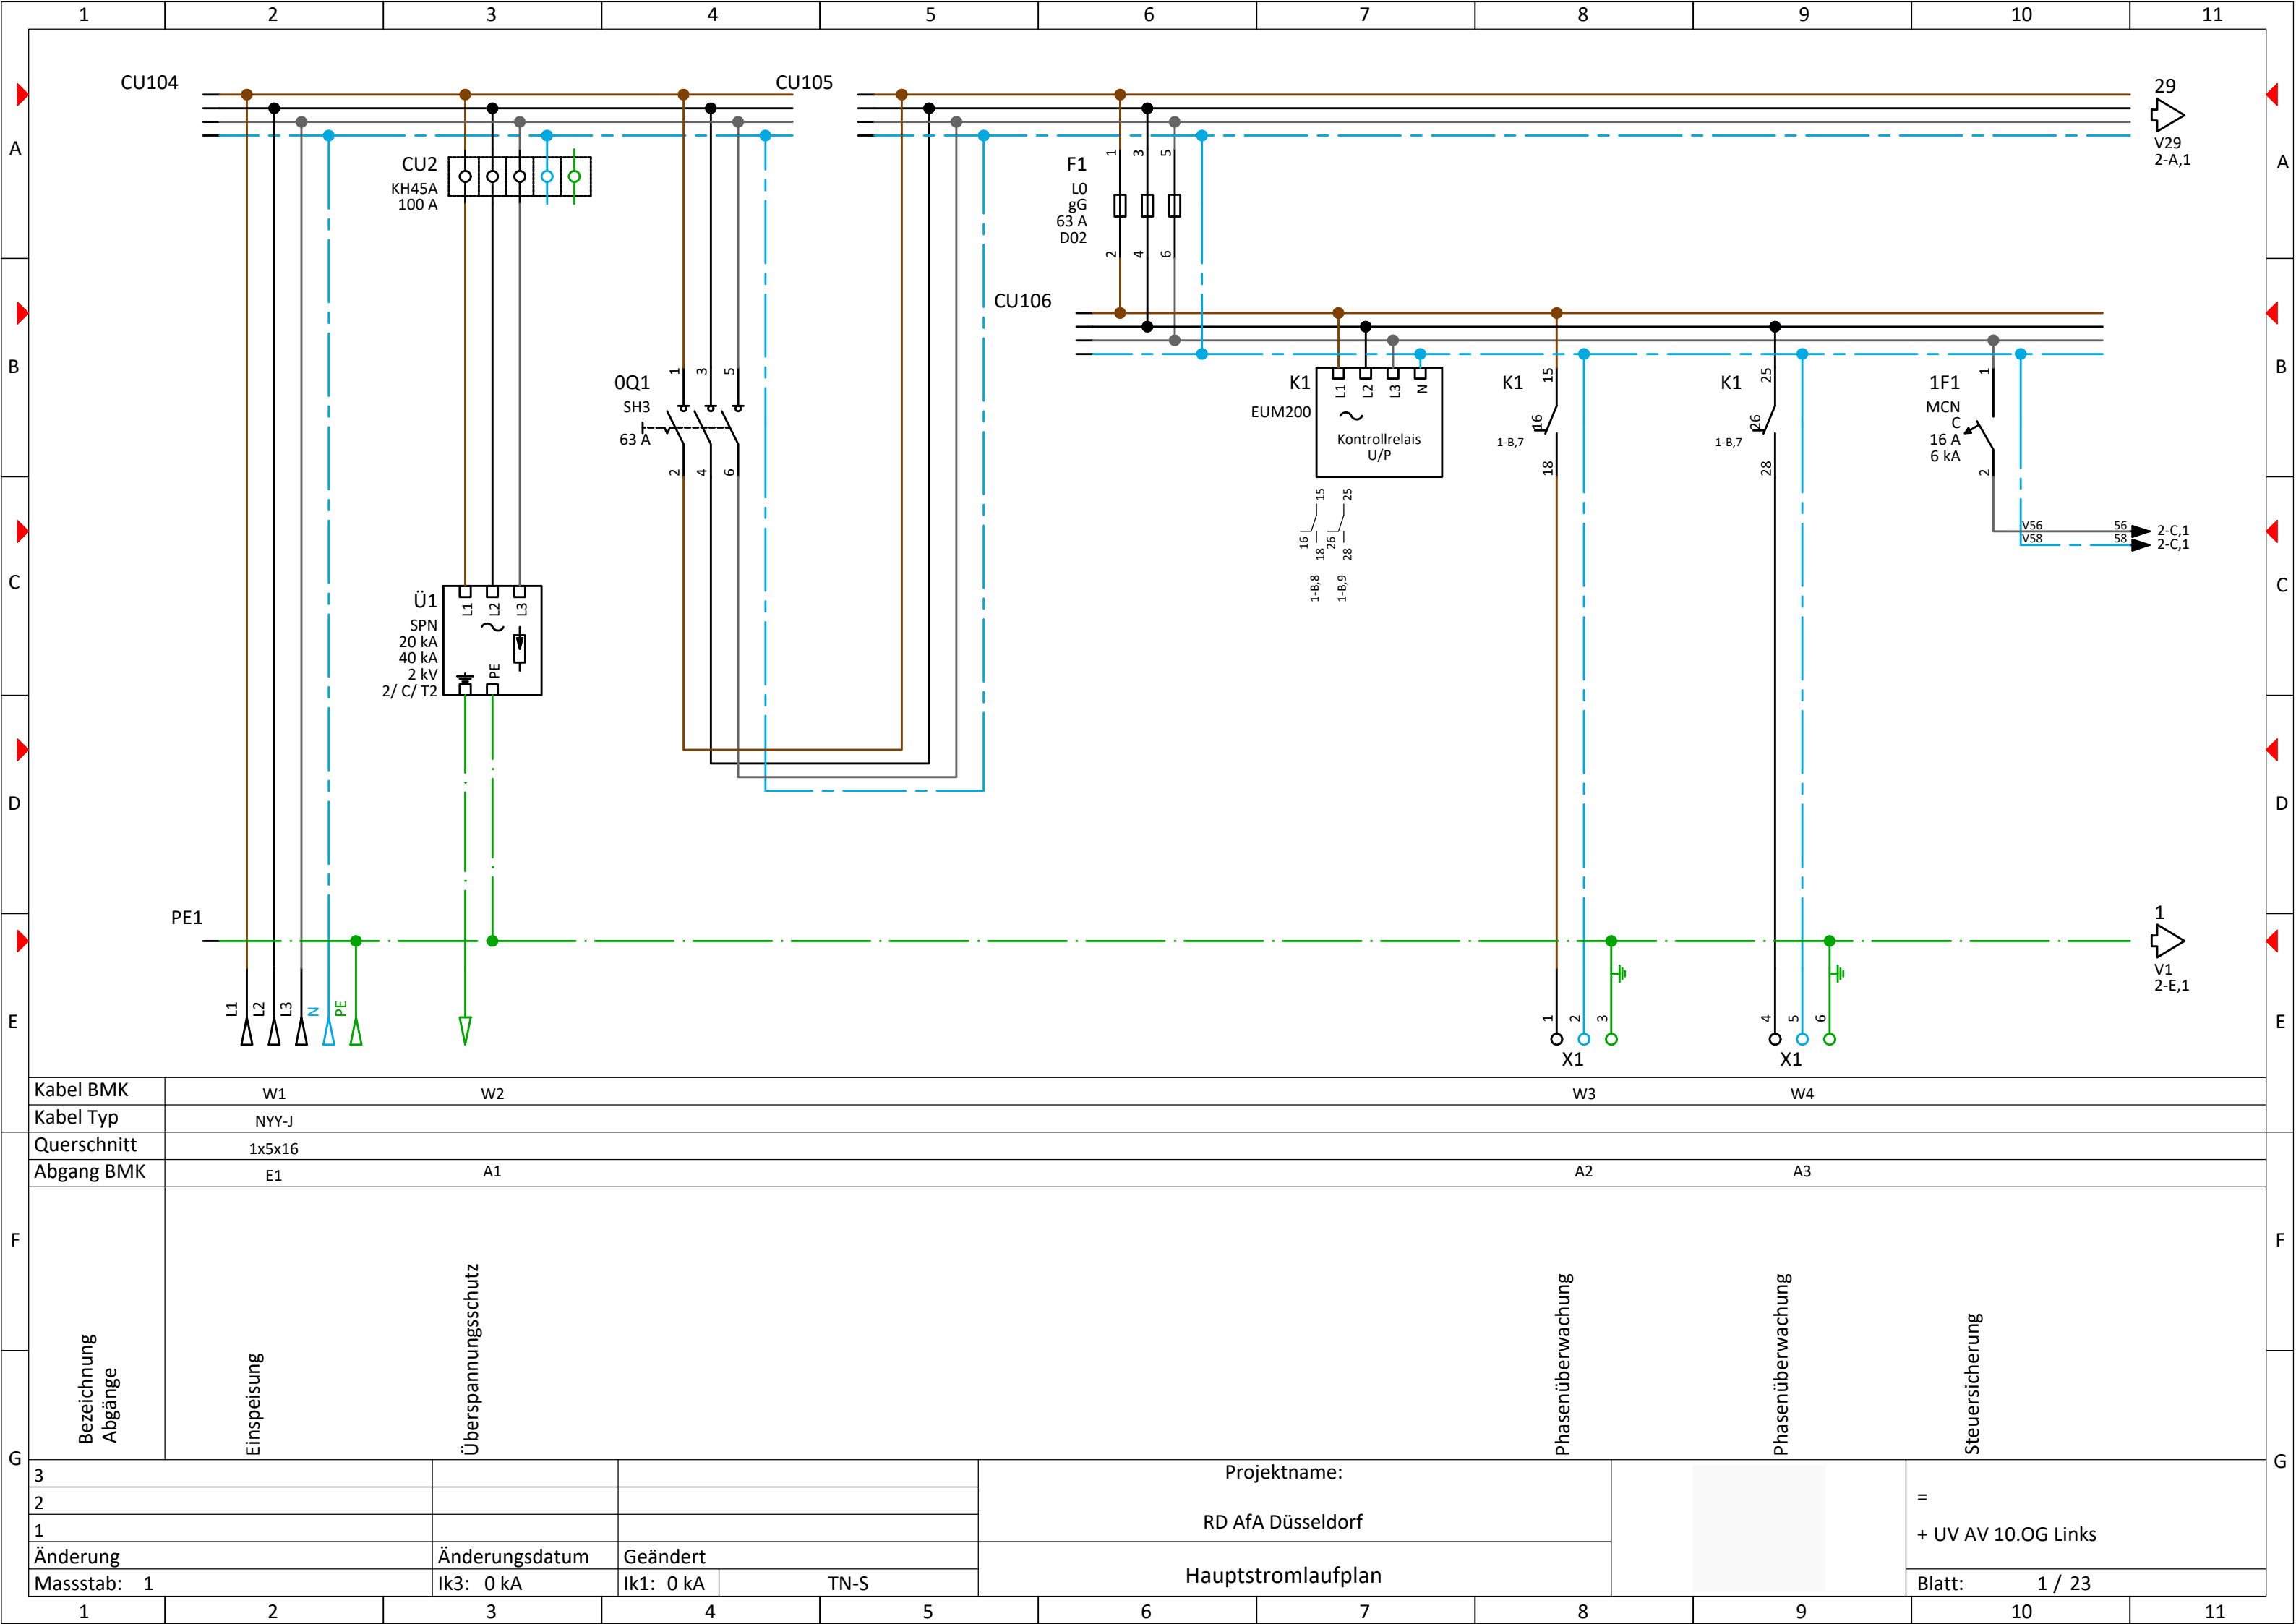


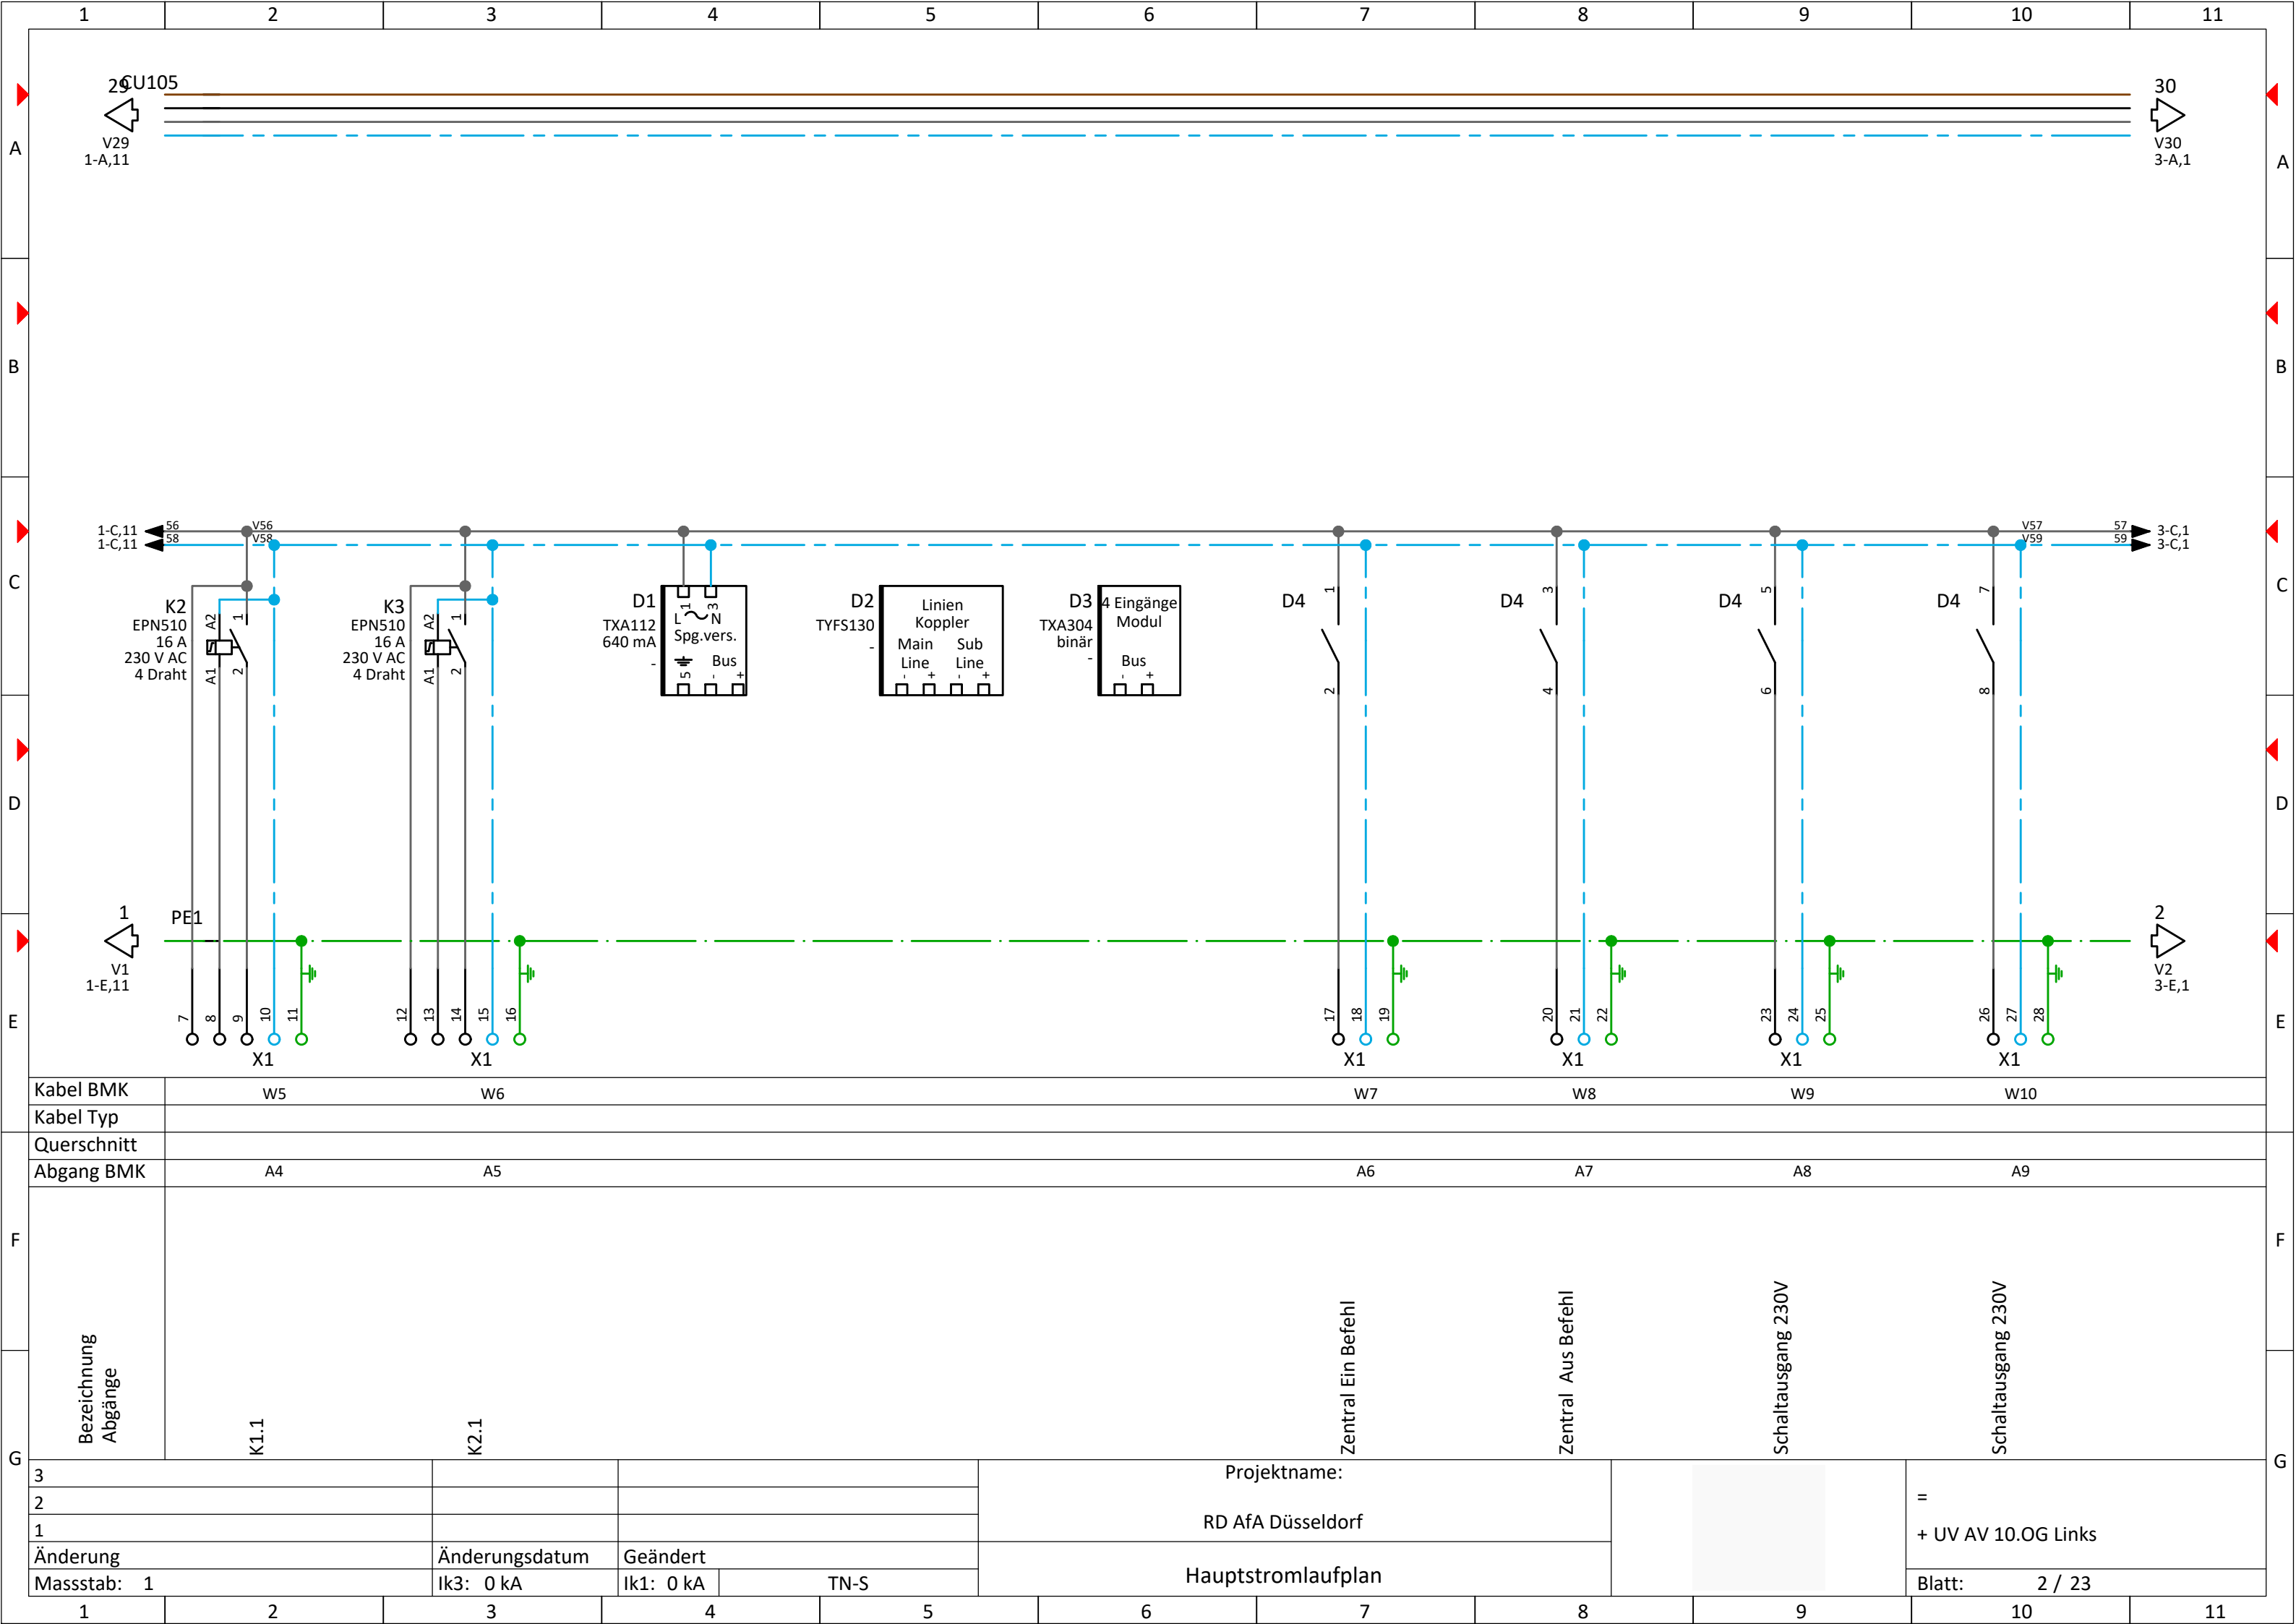


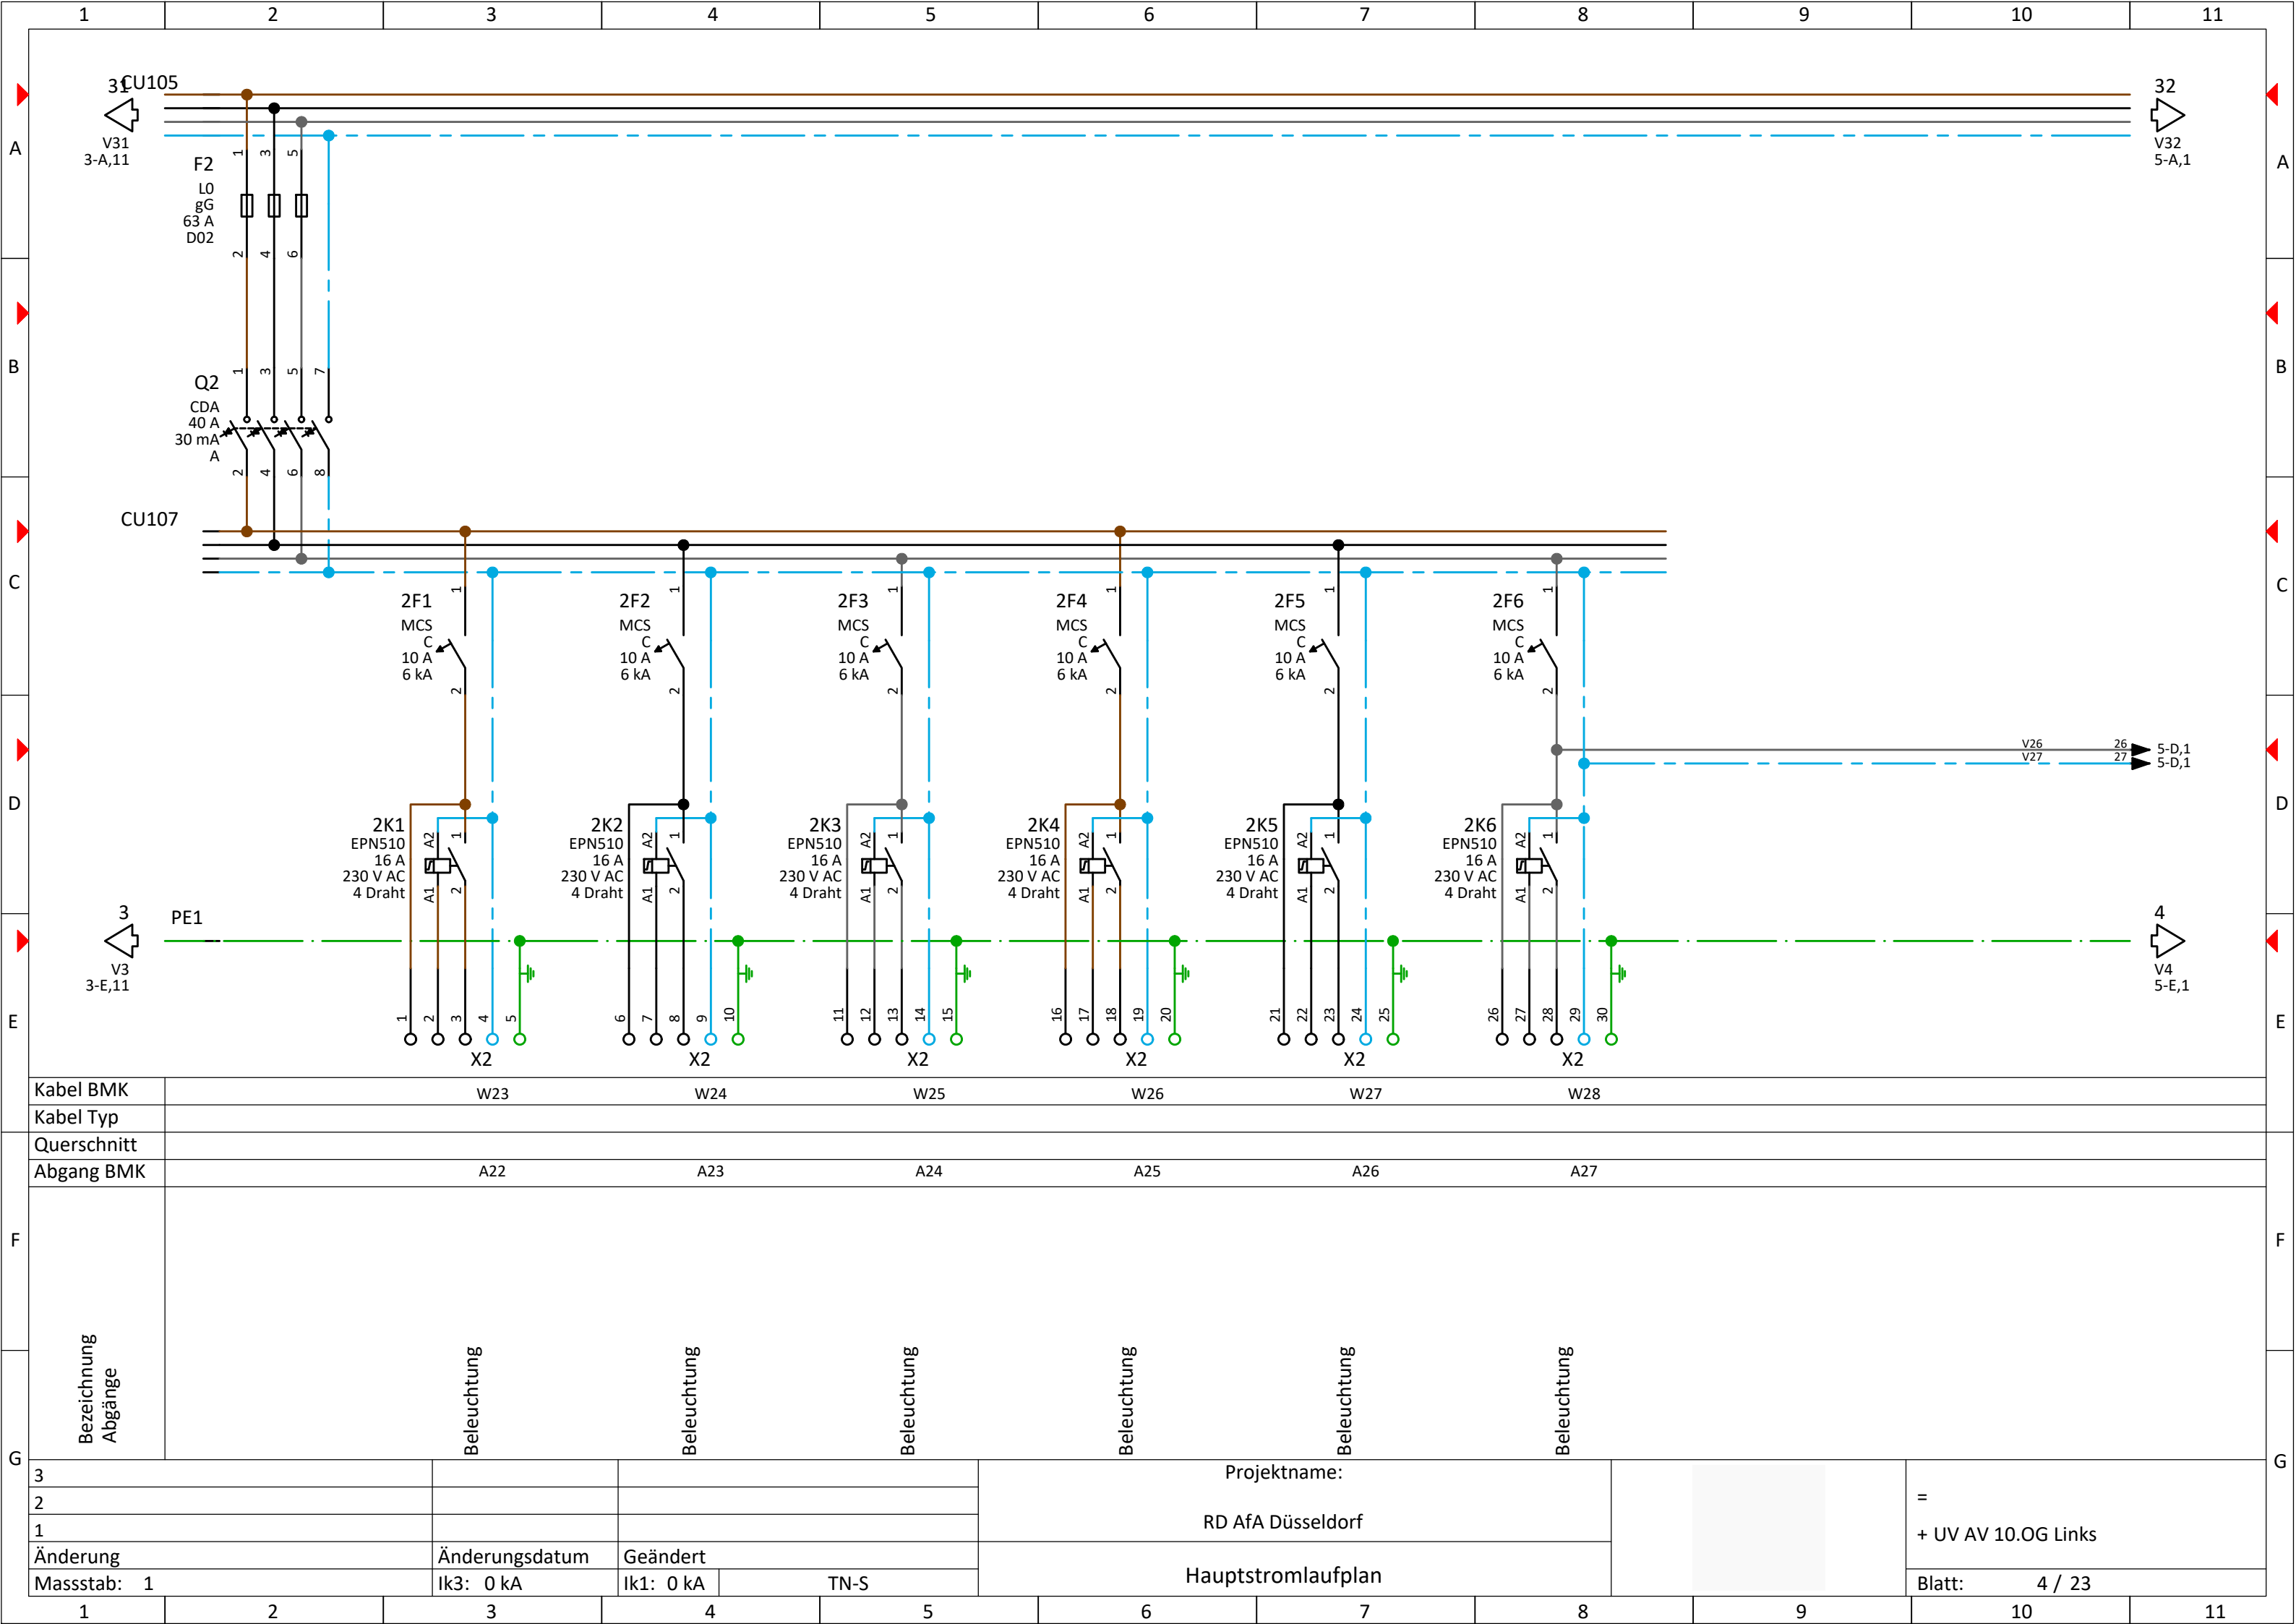



Kabel BMK	W23		W24		W25		W26		W27		W28	
Kabel Typ												
Querschnitt												
Abgang BMK	A22		A23		A24		A25		A26		A27	
Bezeichnung Abgänge												
3					Projektname:					= + UV AV 10.OG Links		
2					RD AfA Düsseldorf							
1												
Änderung	Änderungsdatum	Geändert		Hauptstromlaufplan				Blatt: 4 / 23				
Massstab: 1	Ik3: 0 kA	Ik1: 0 kA	TN-S									

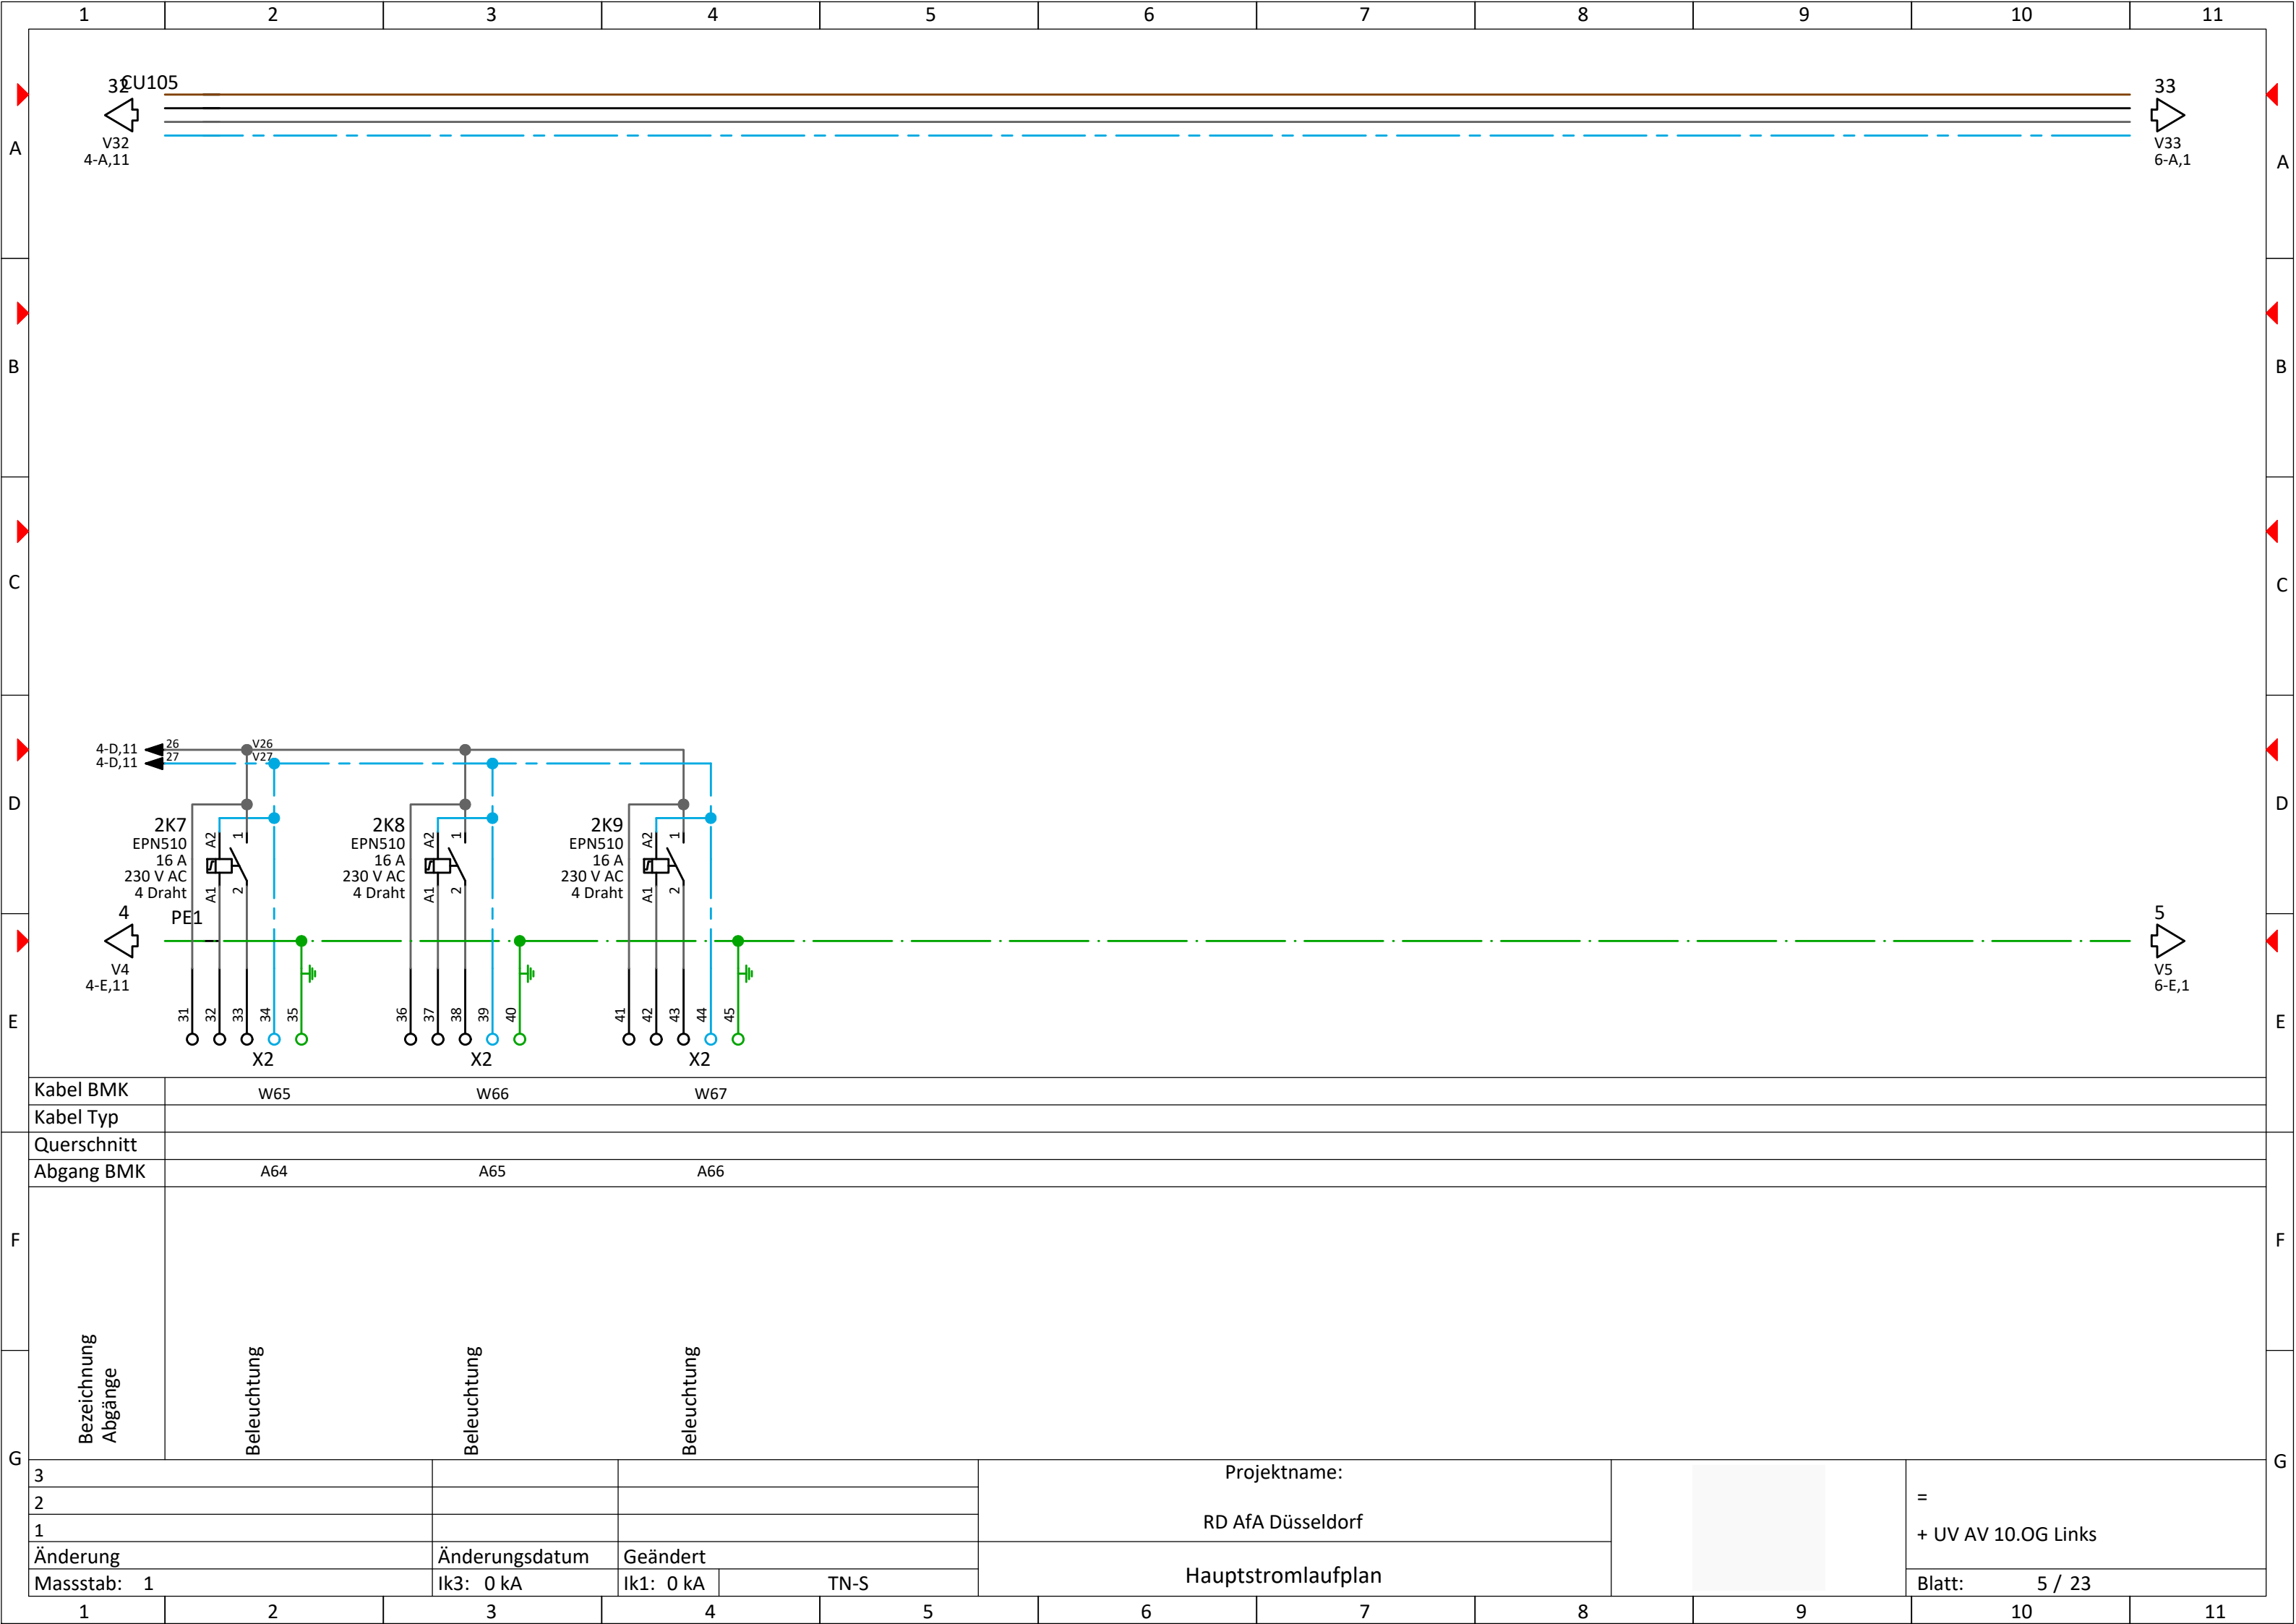


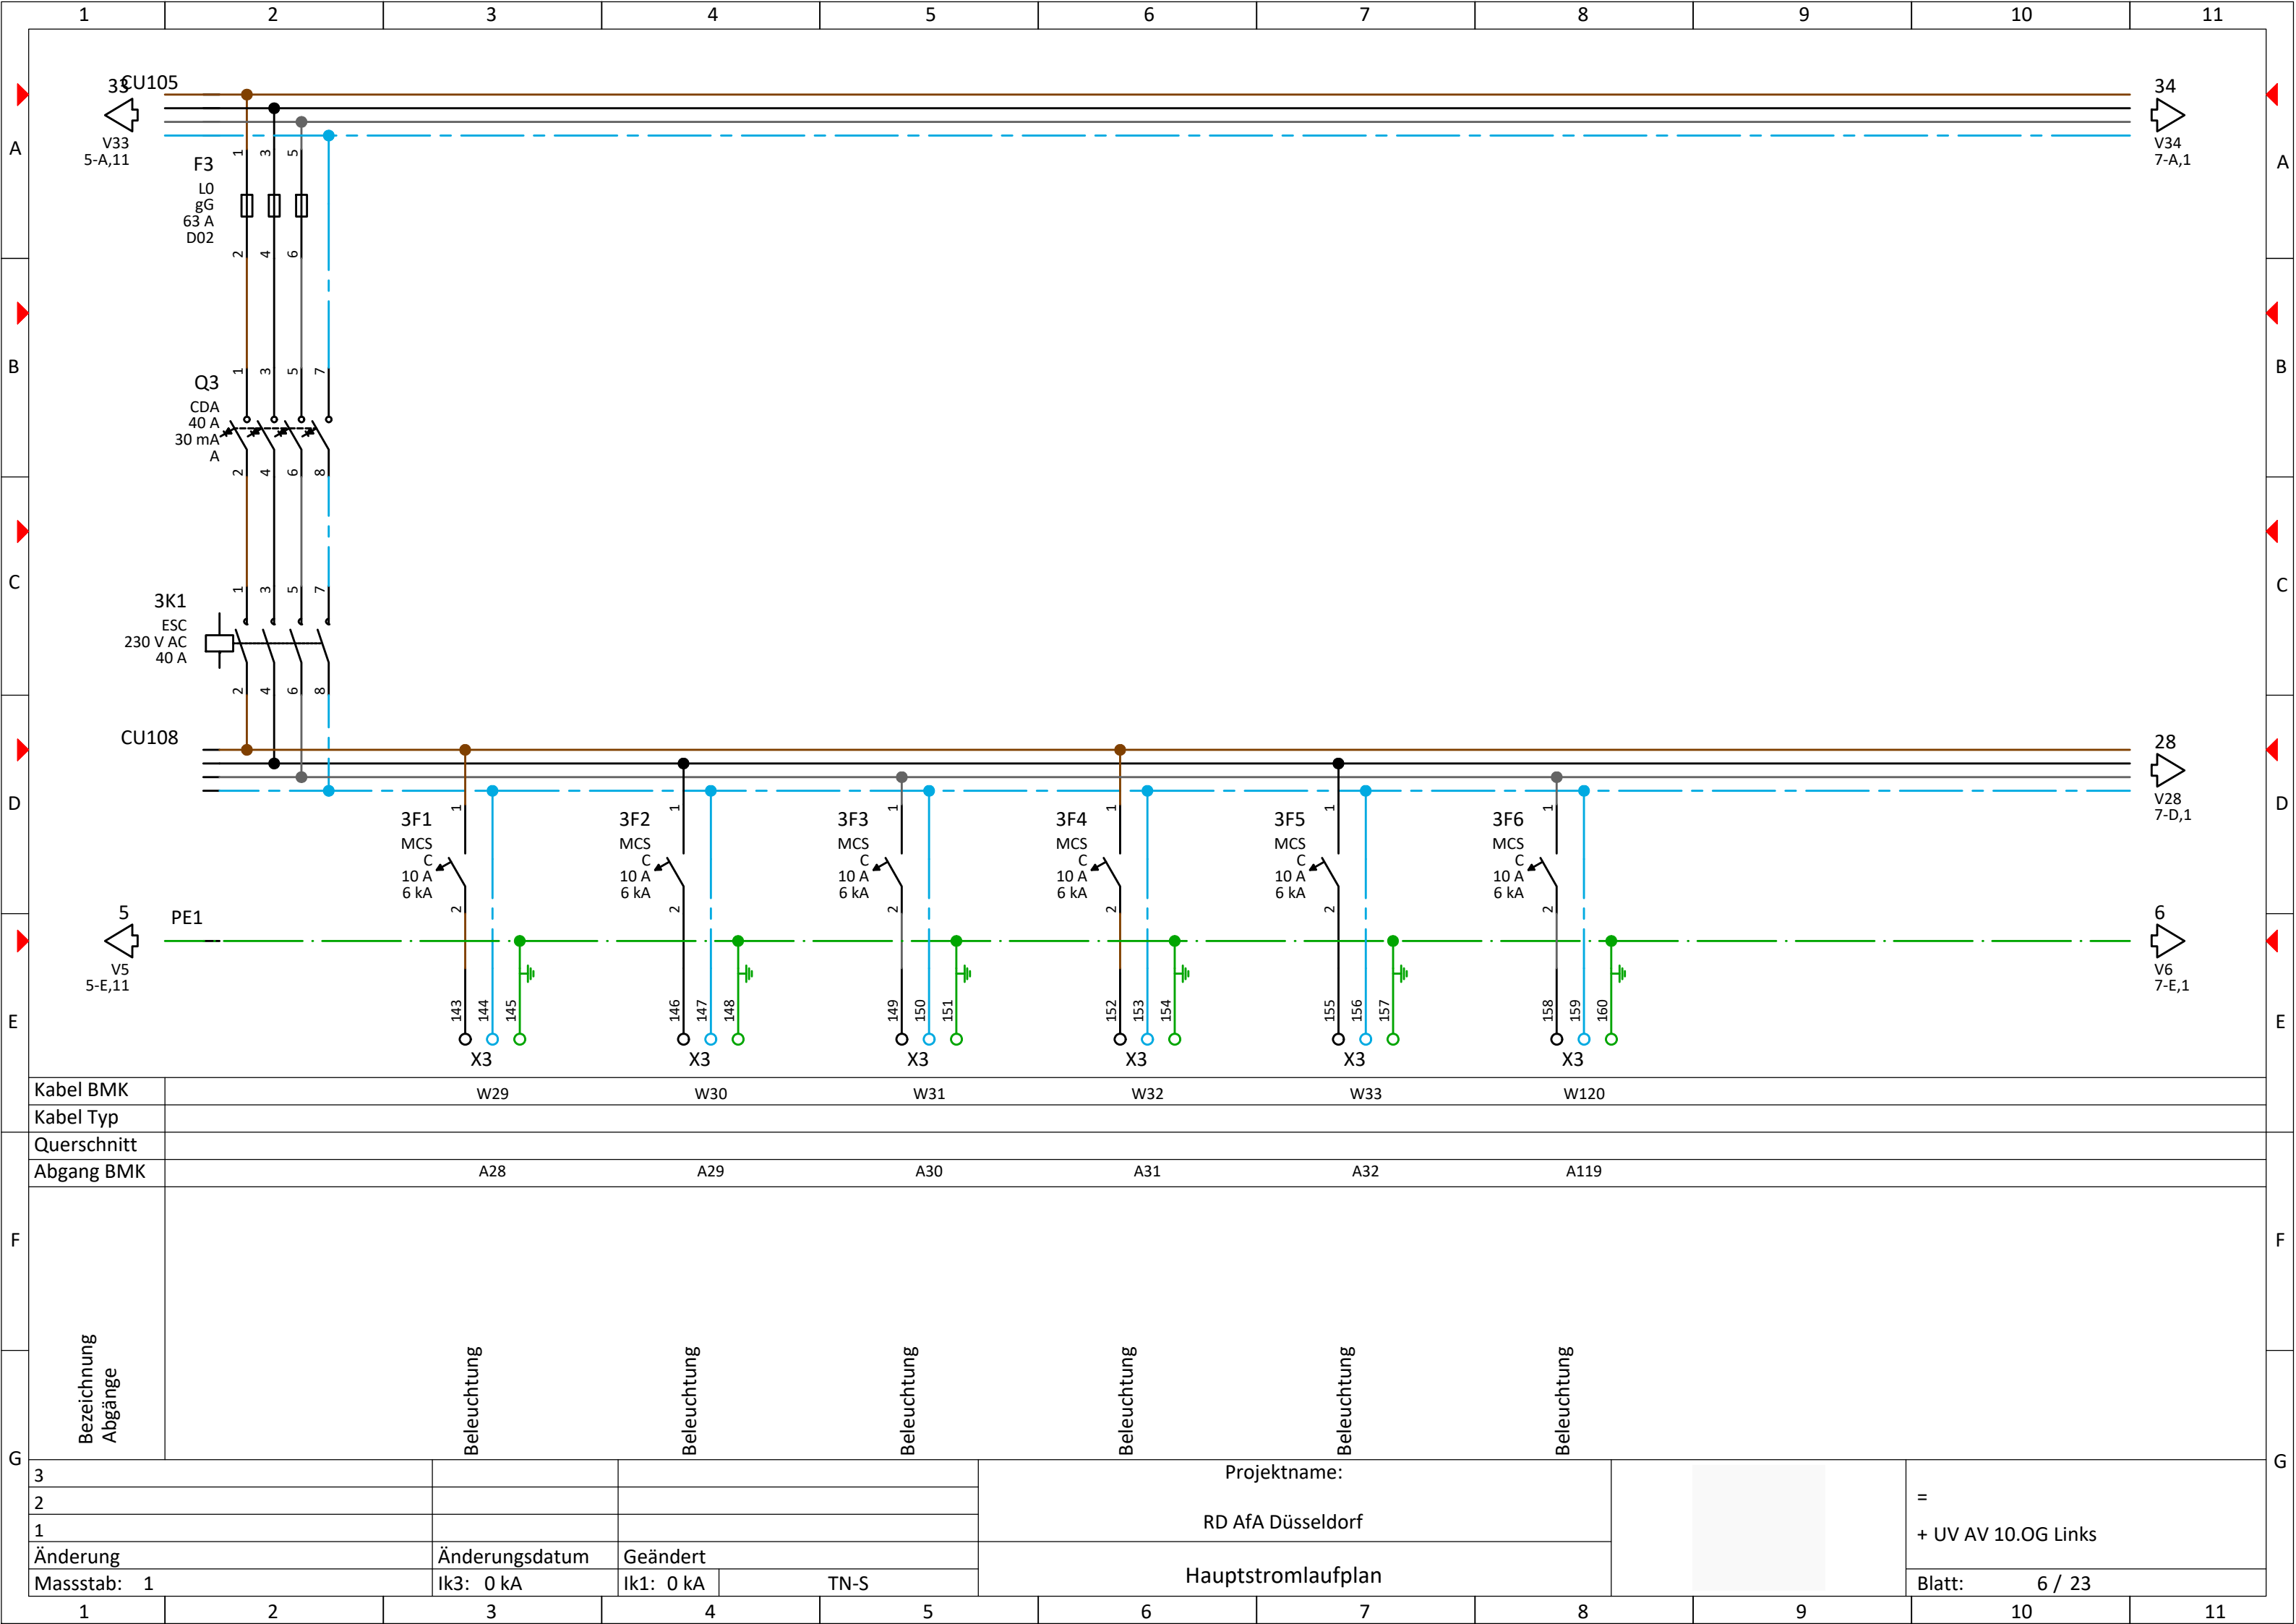


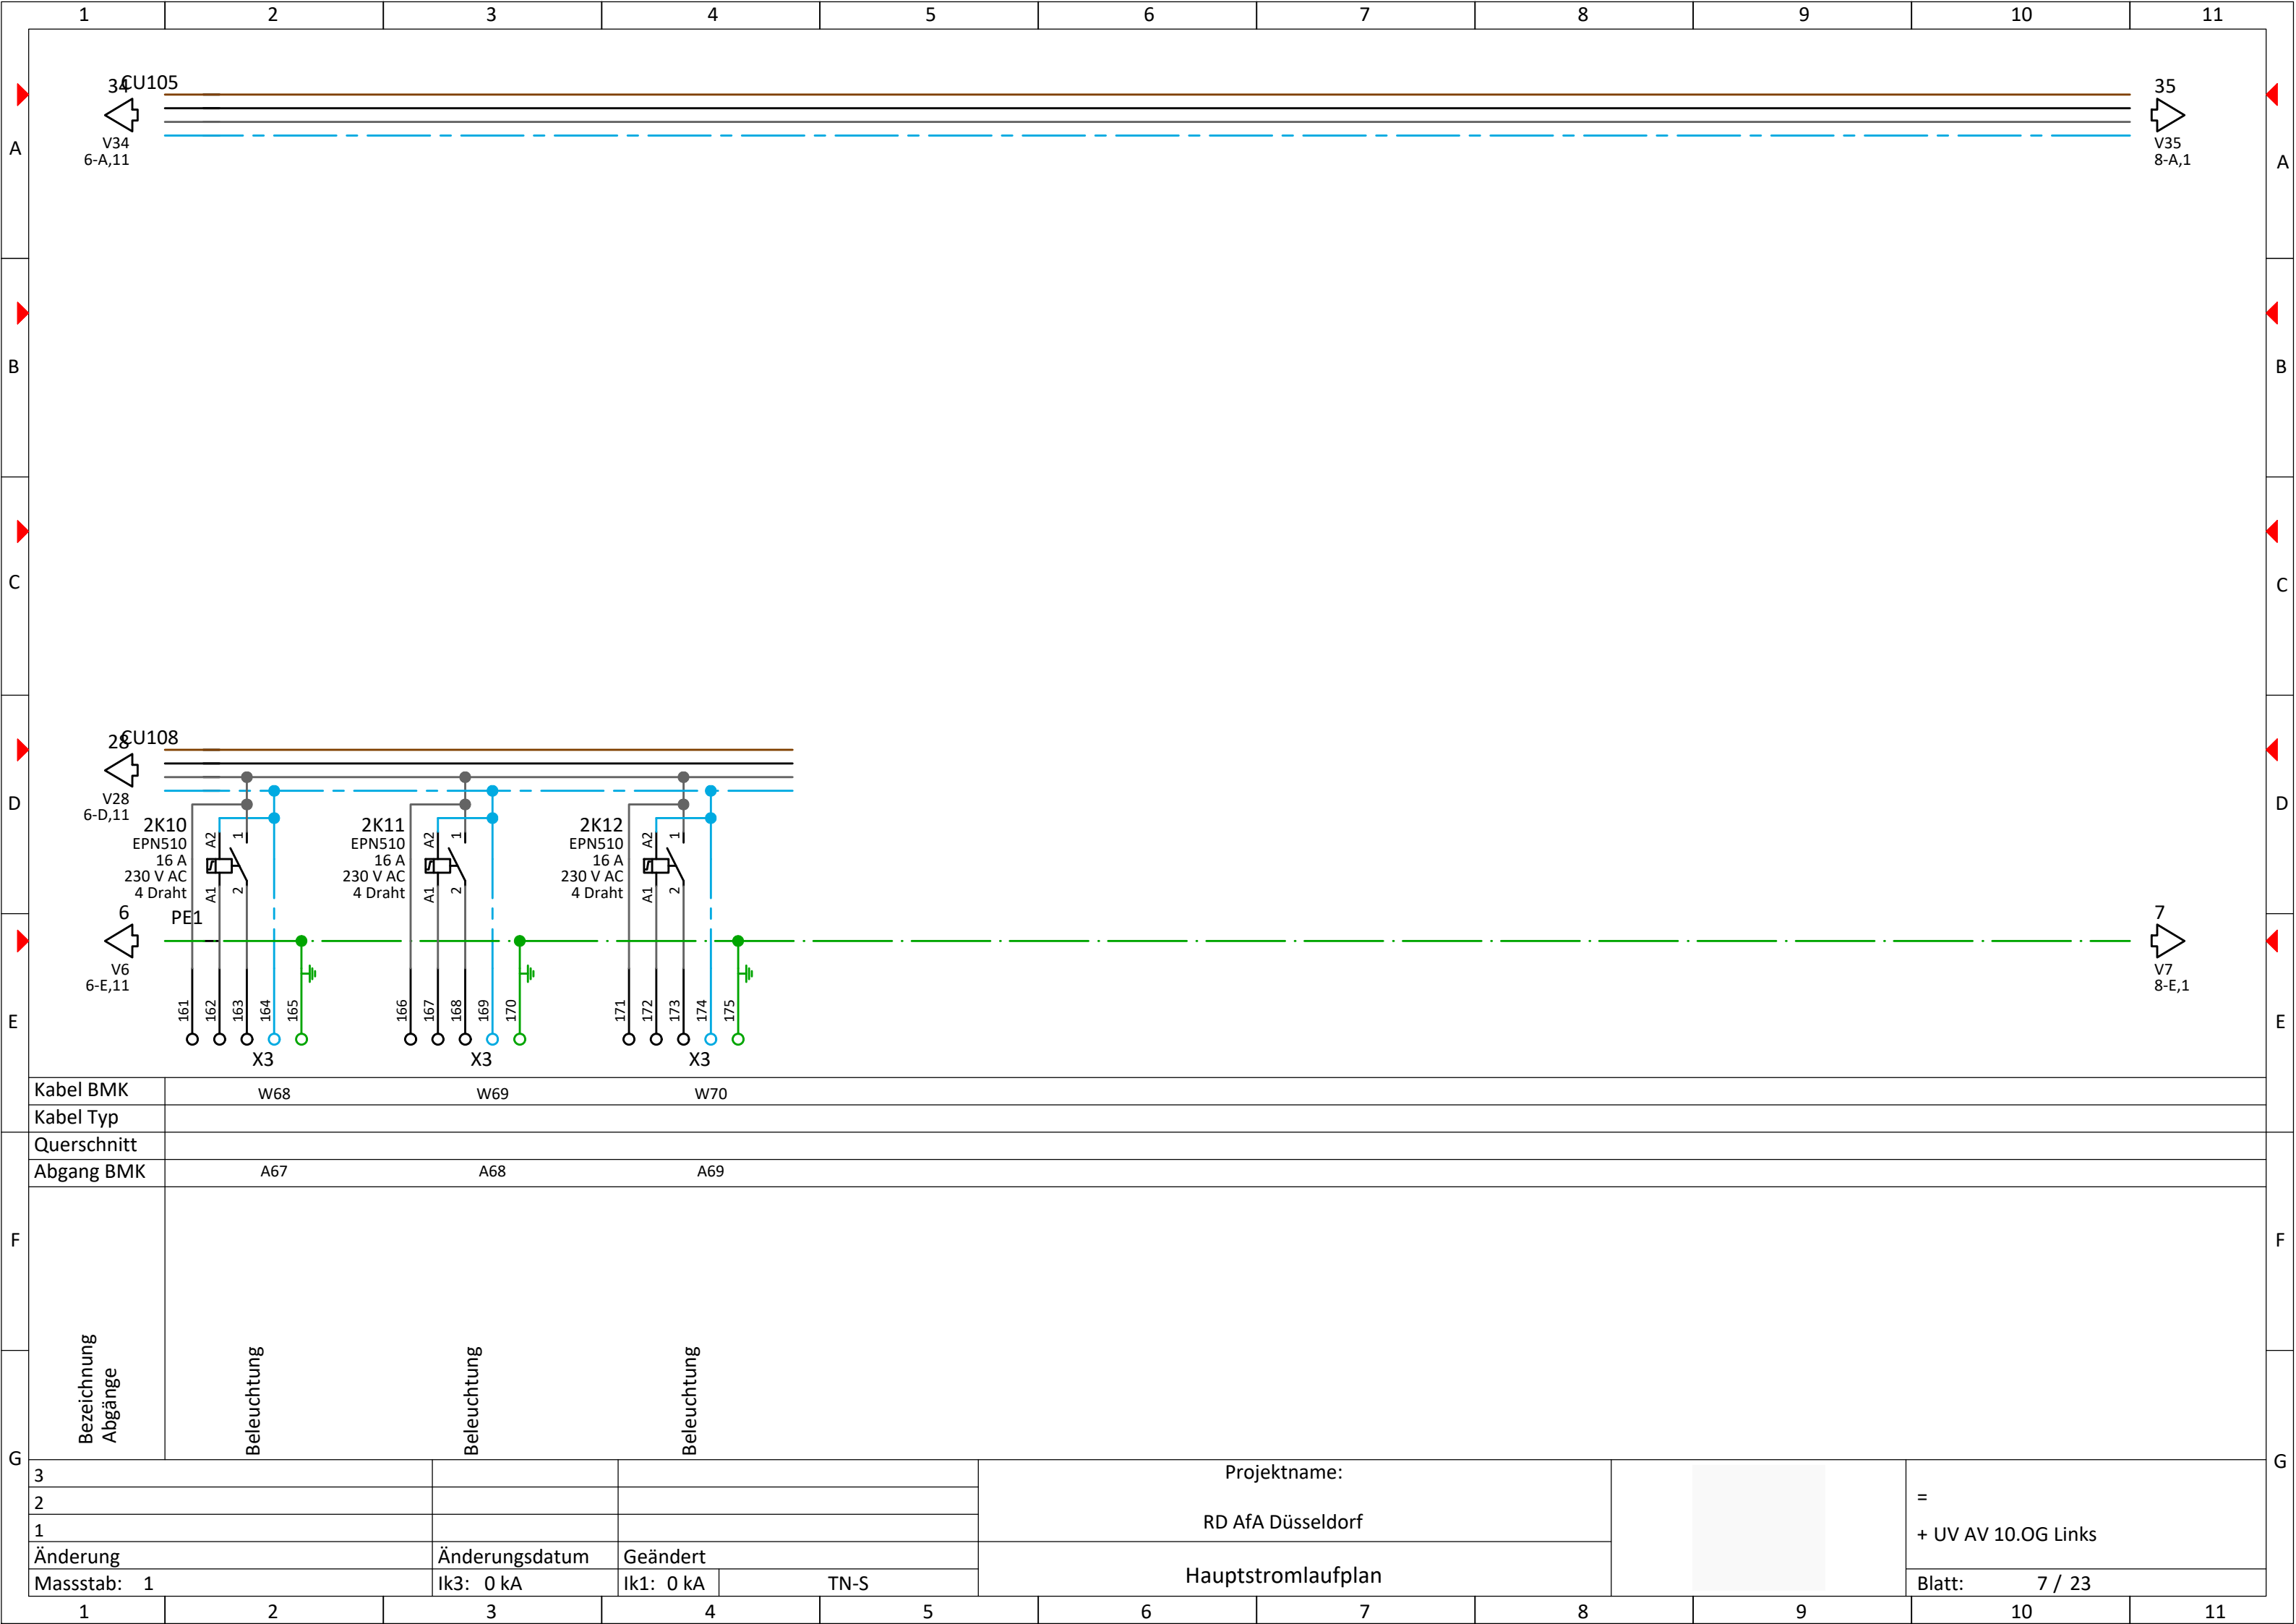


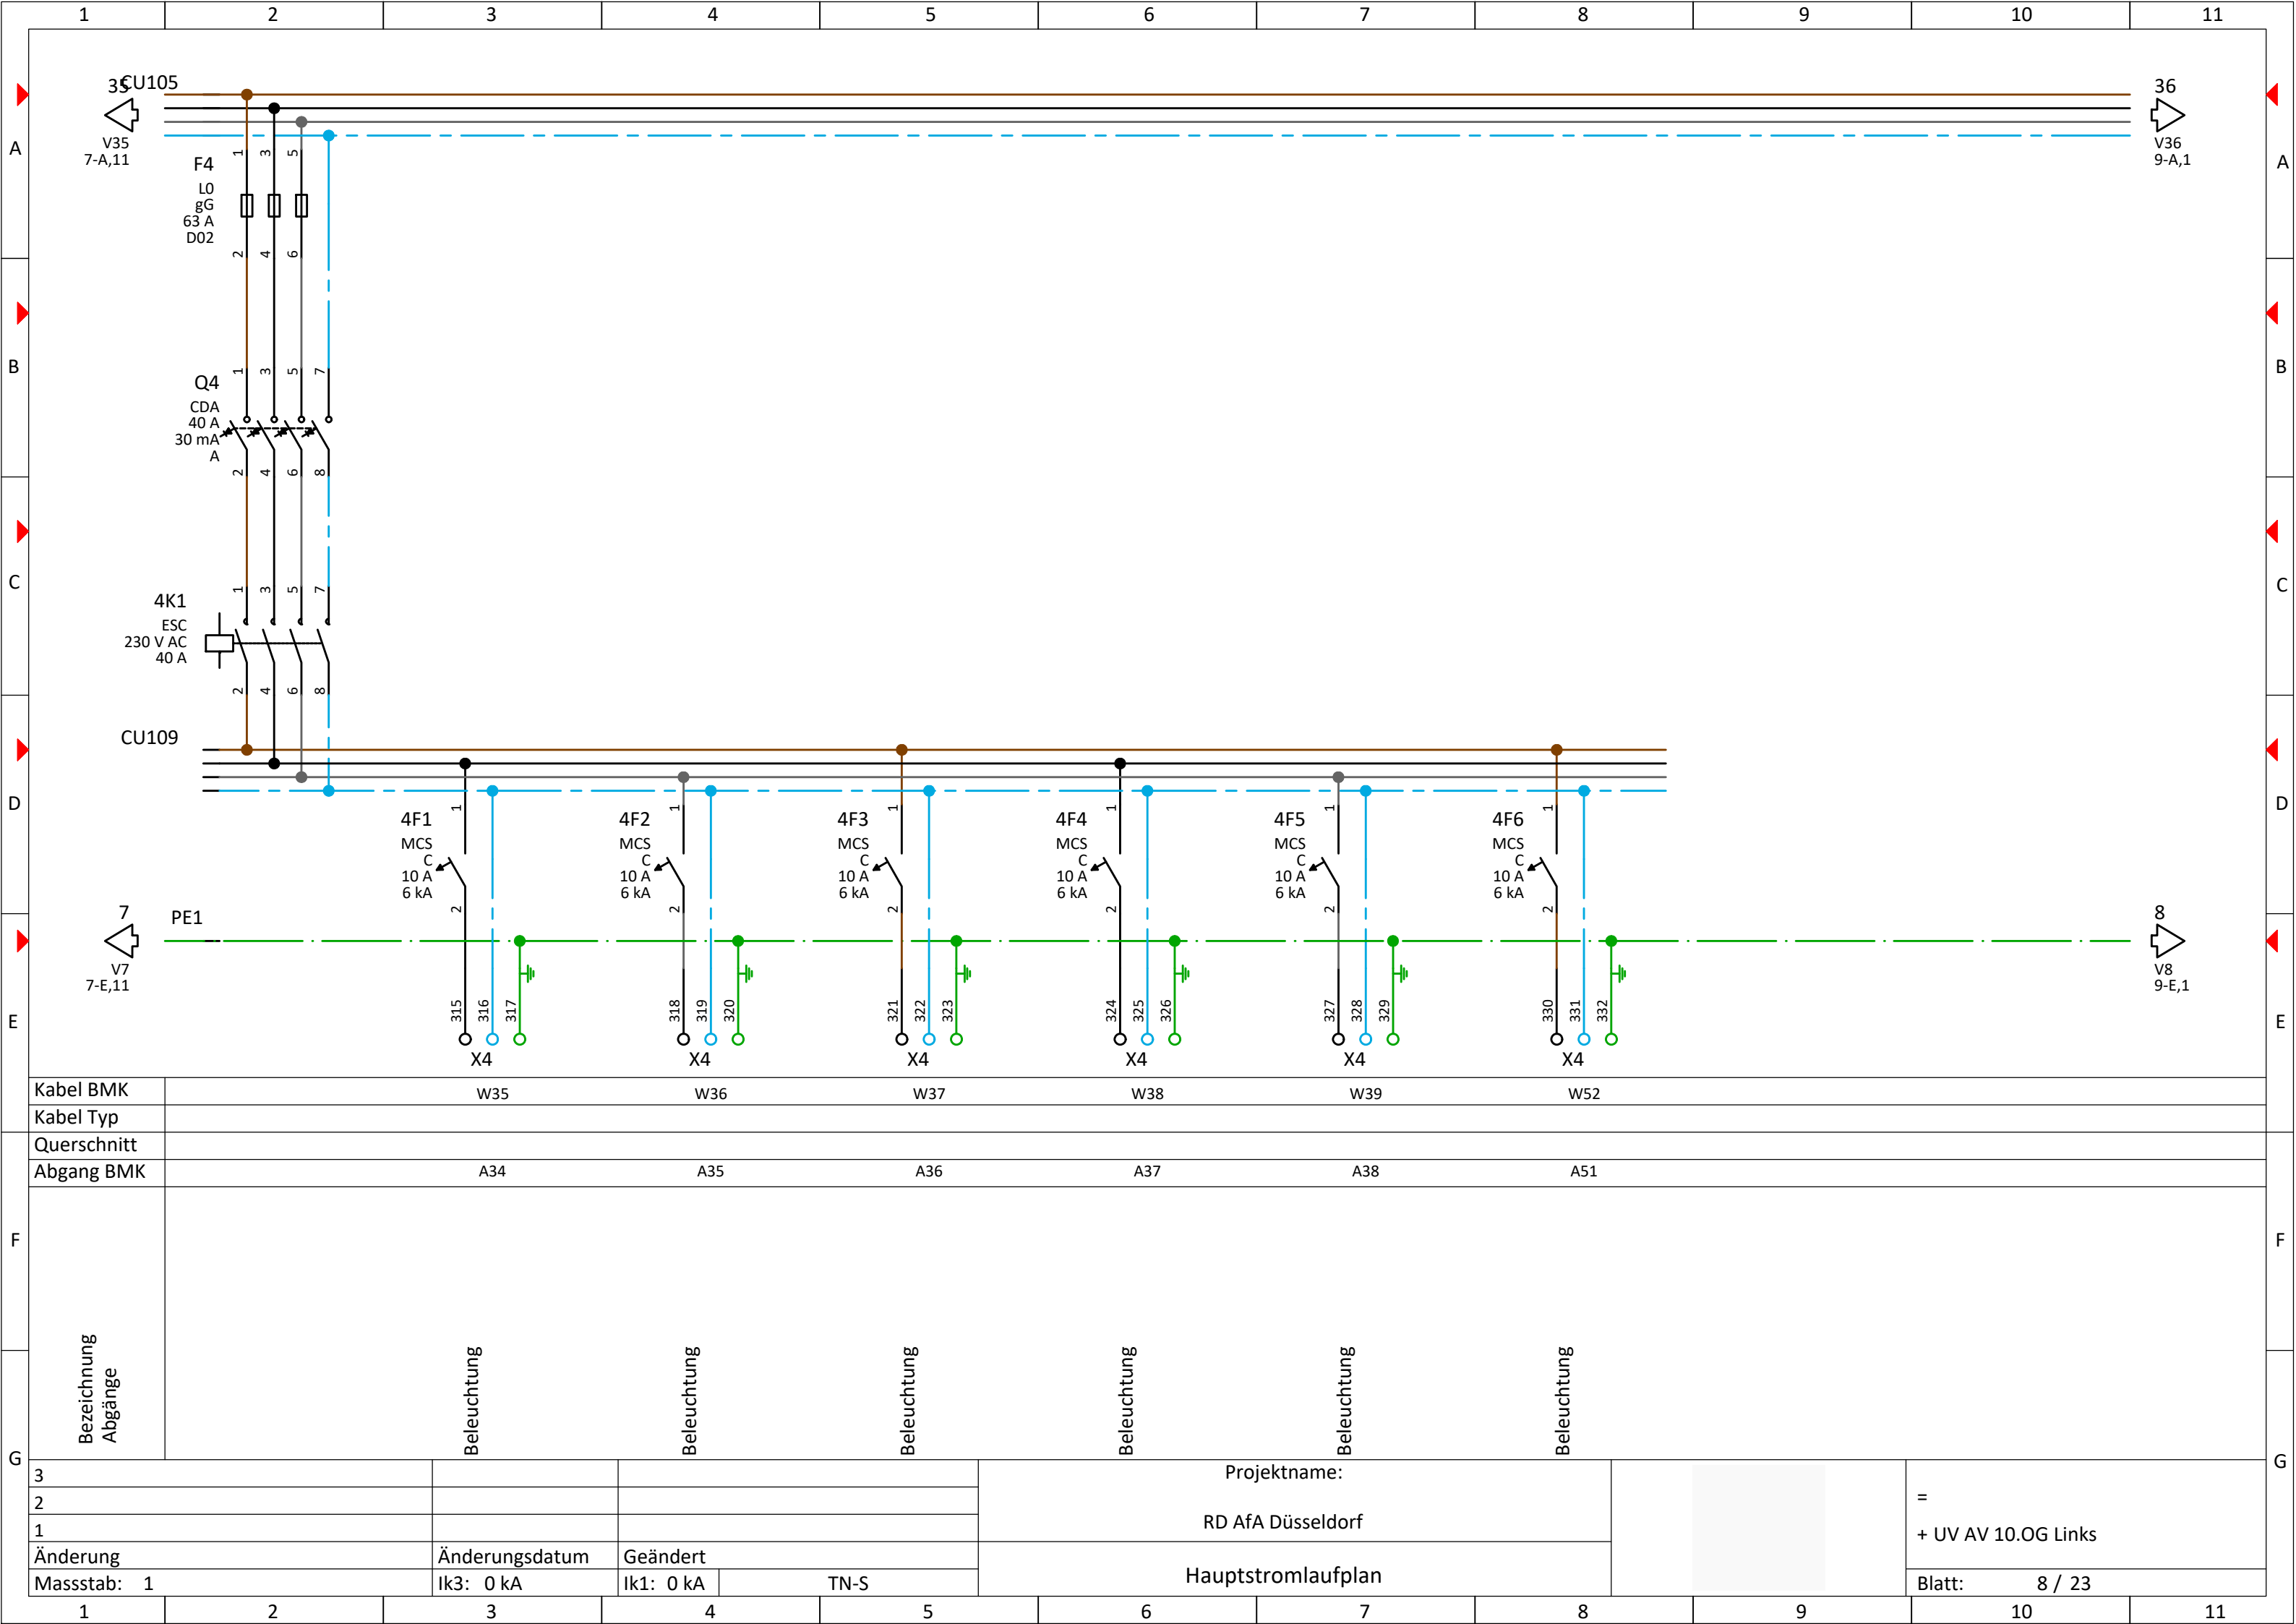


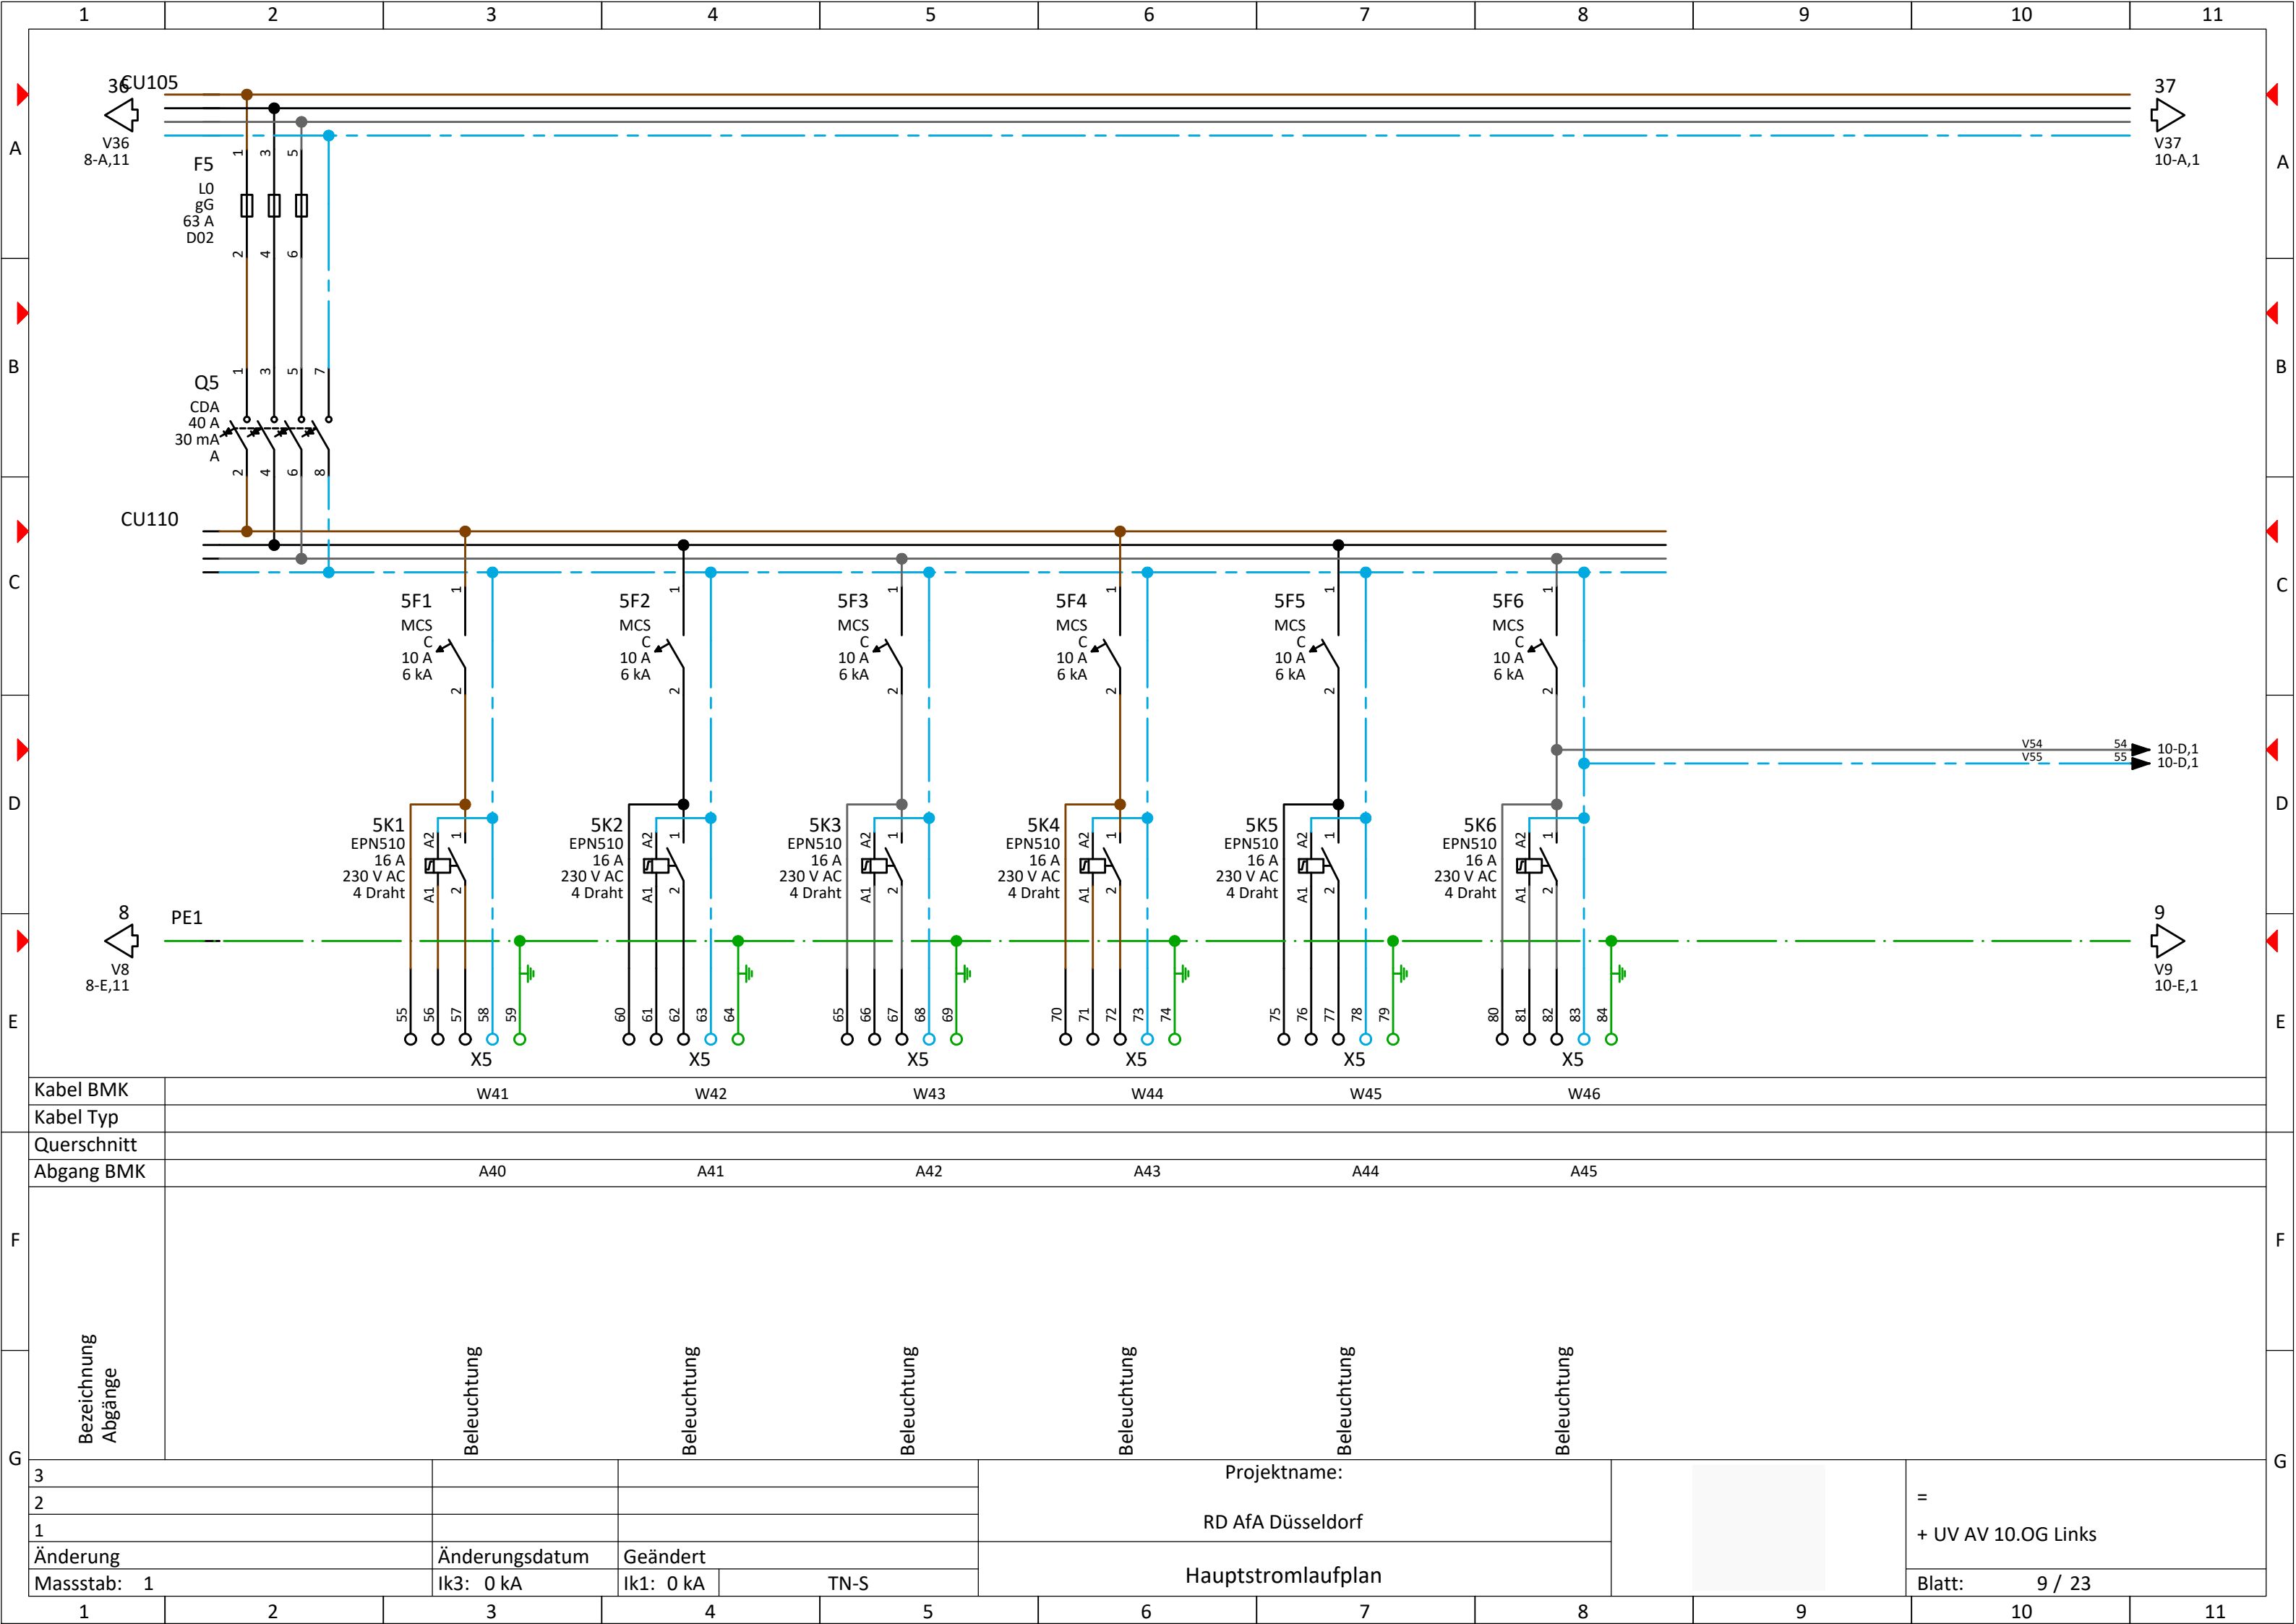

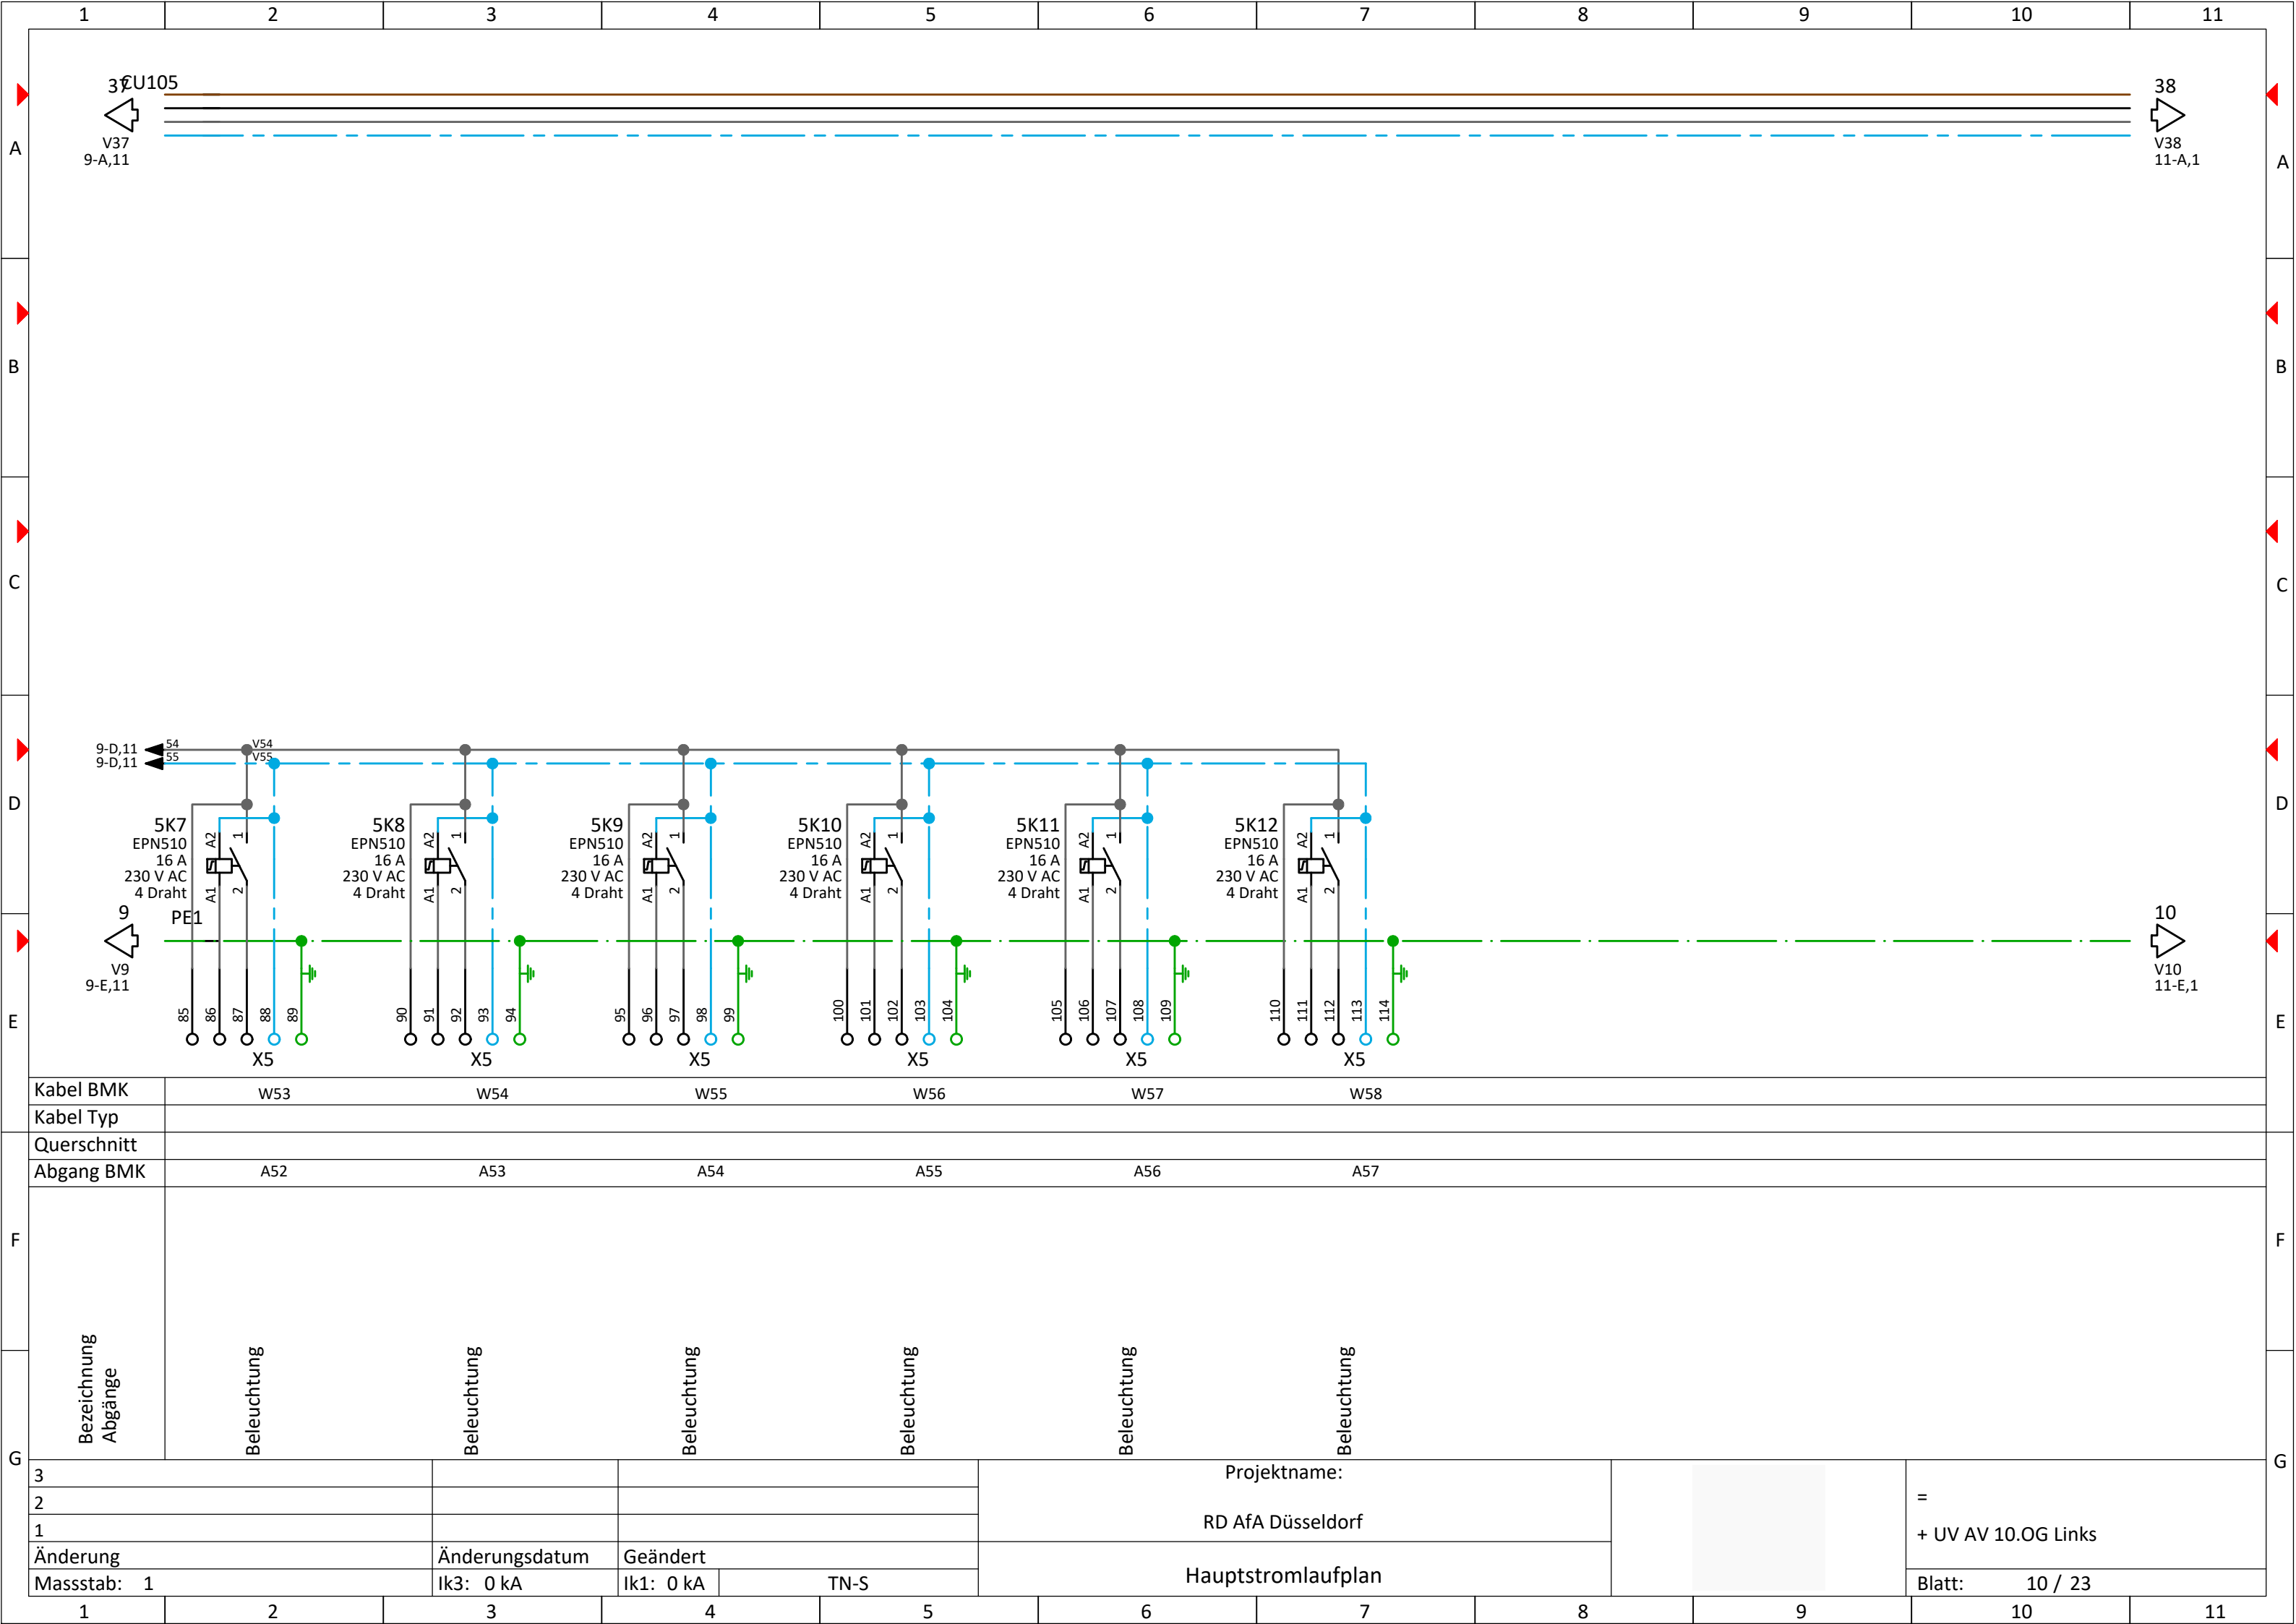


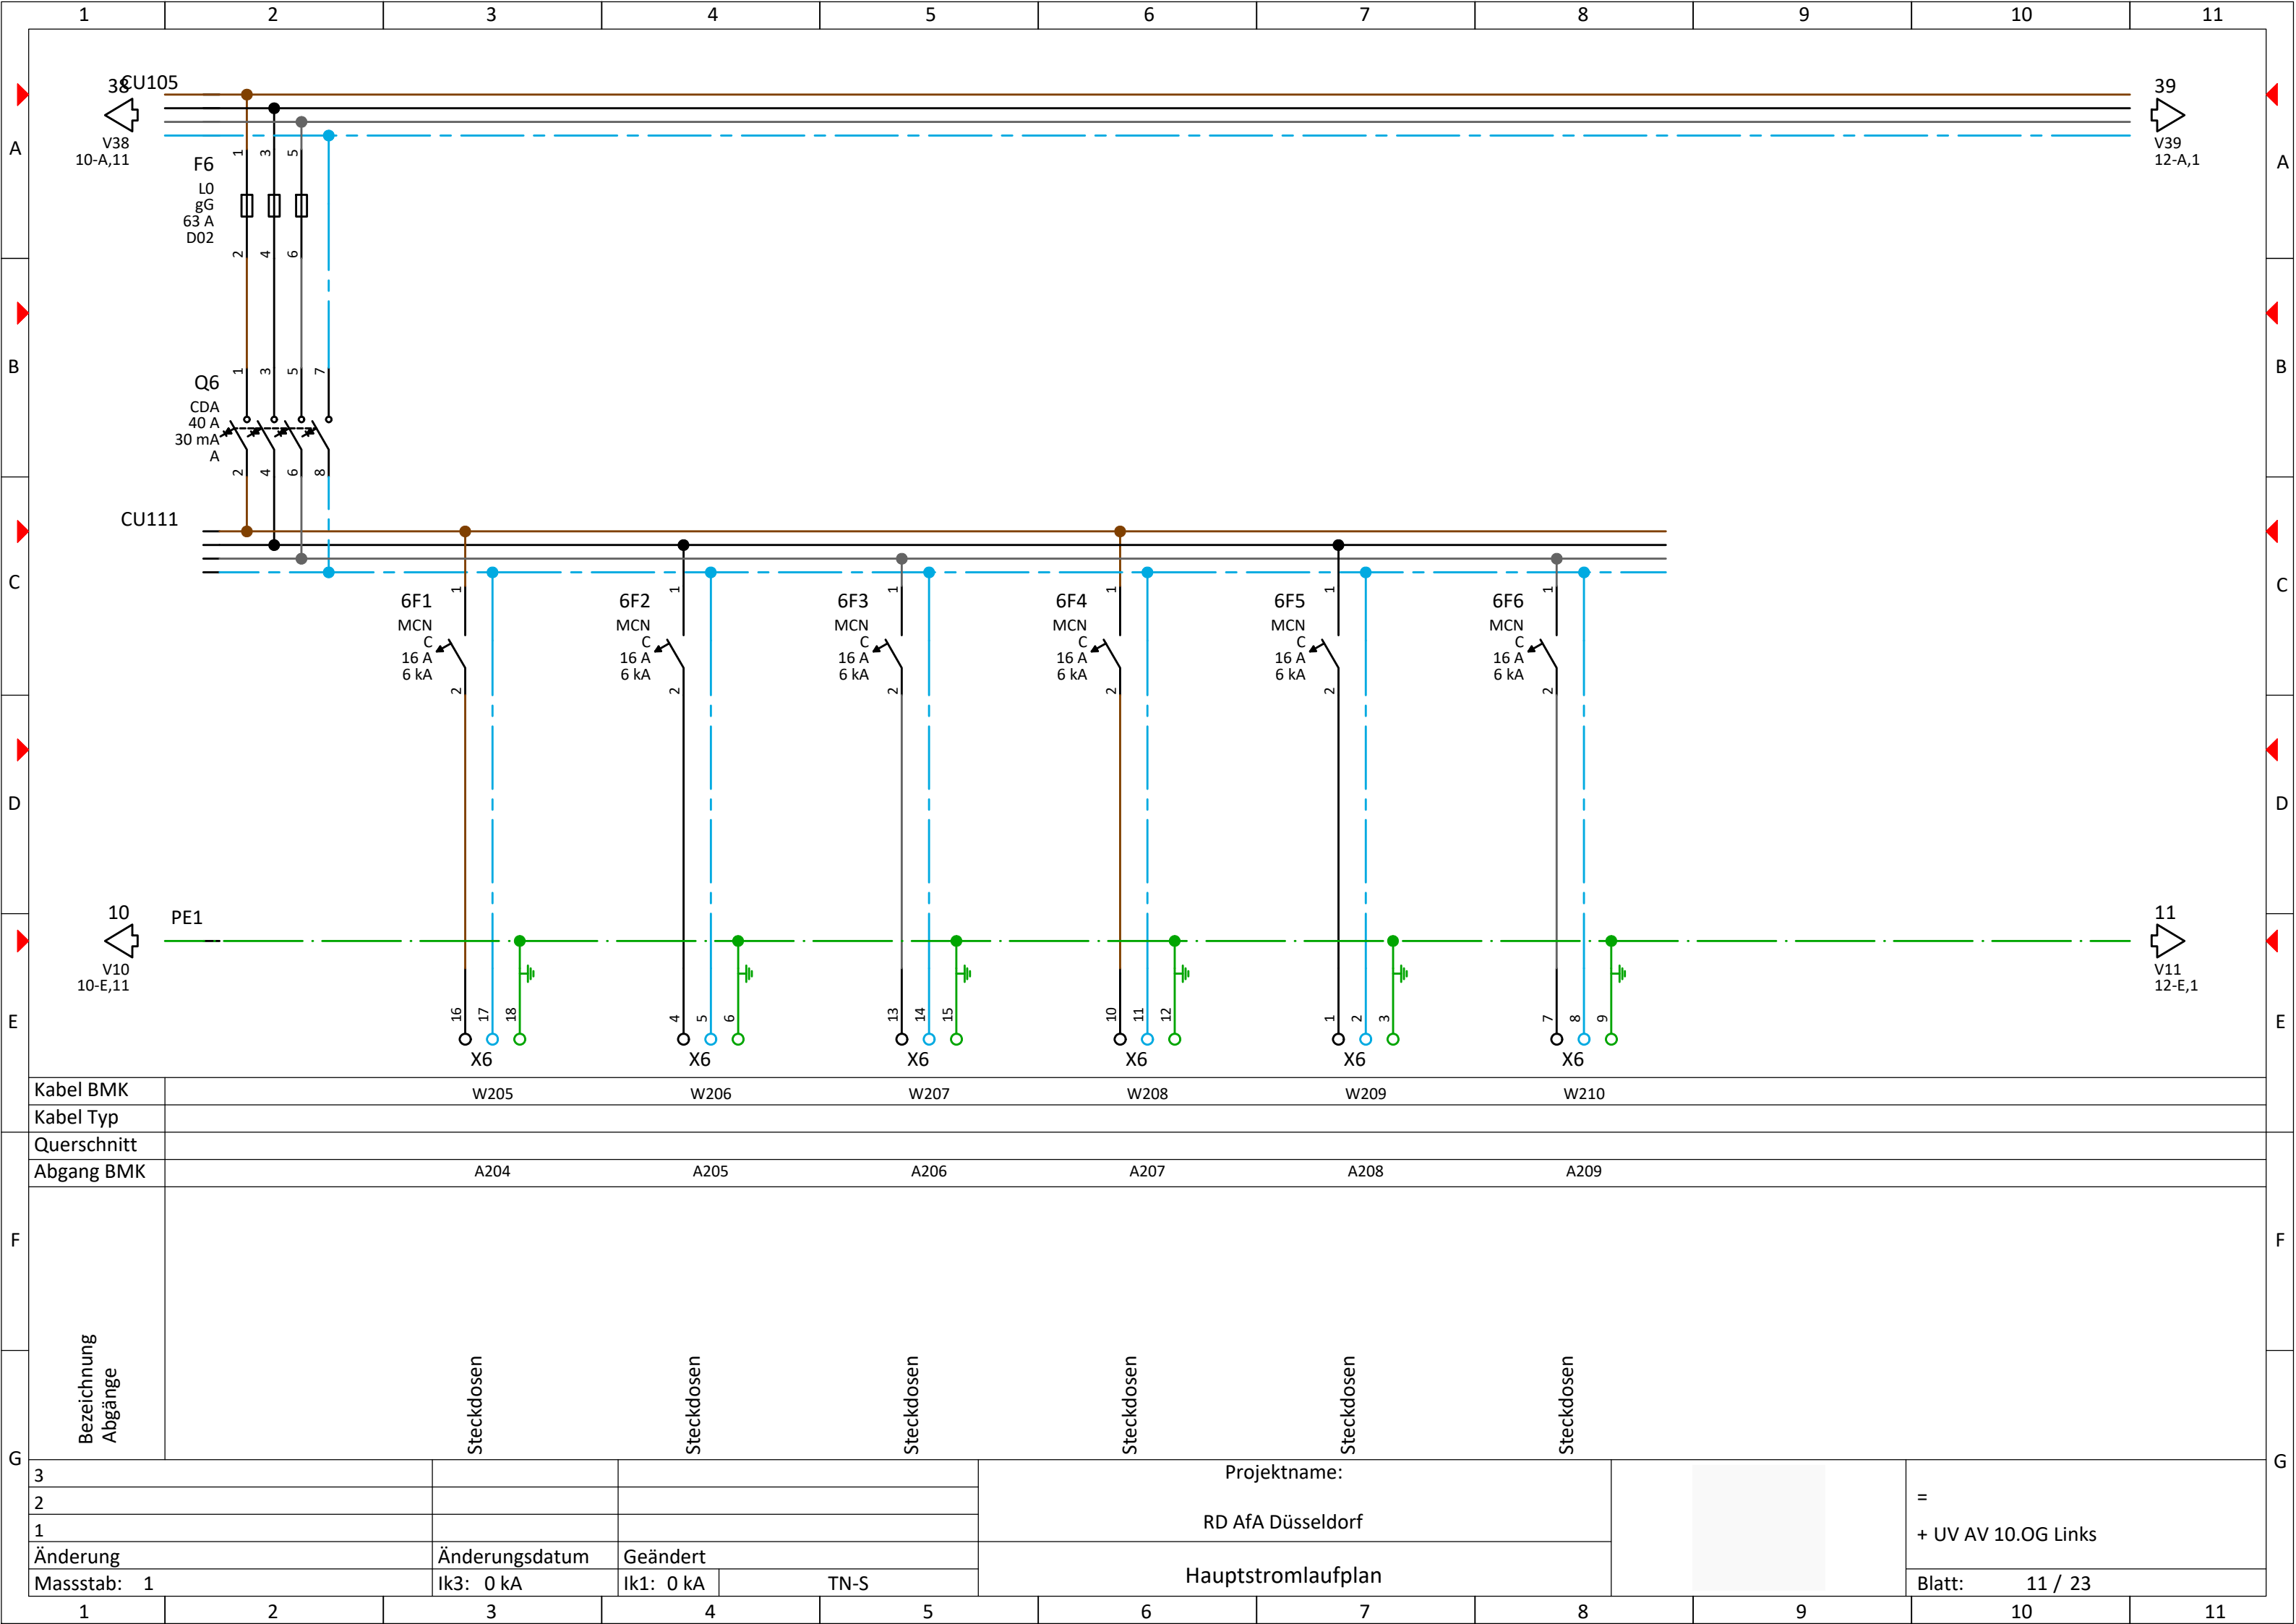


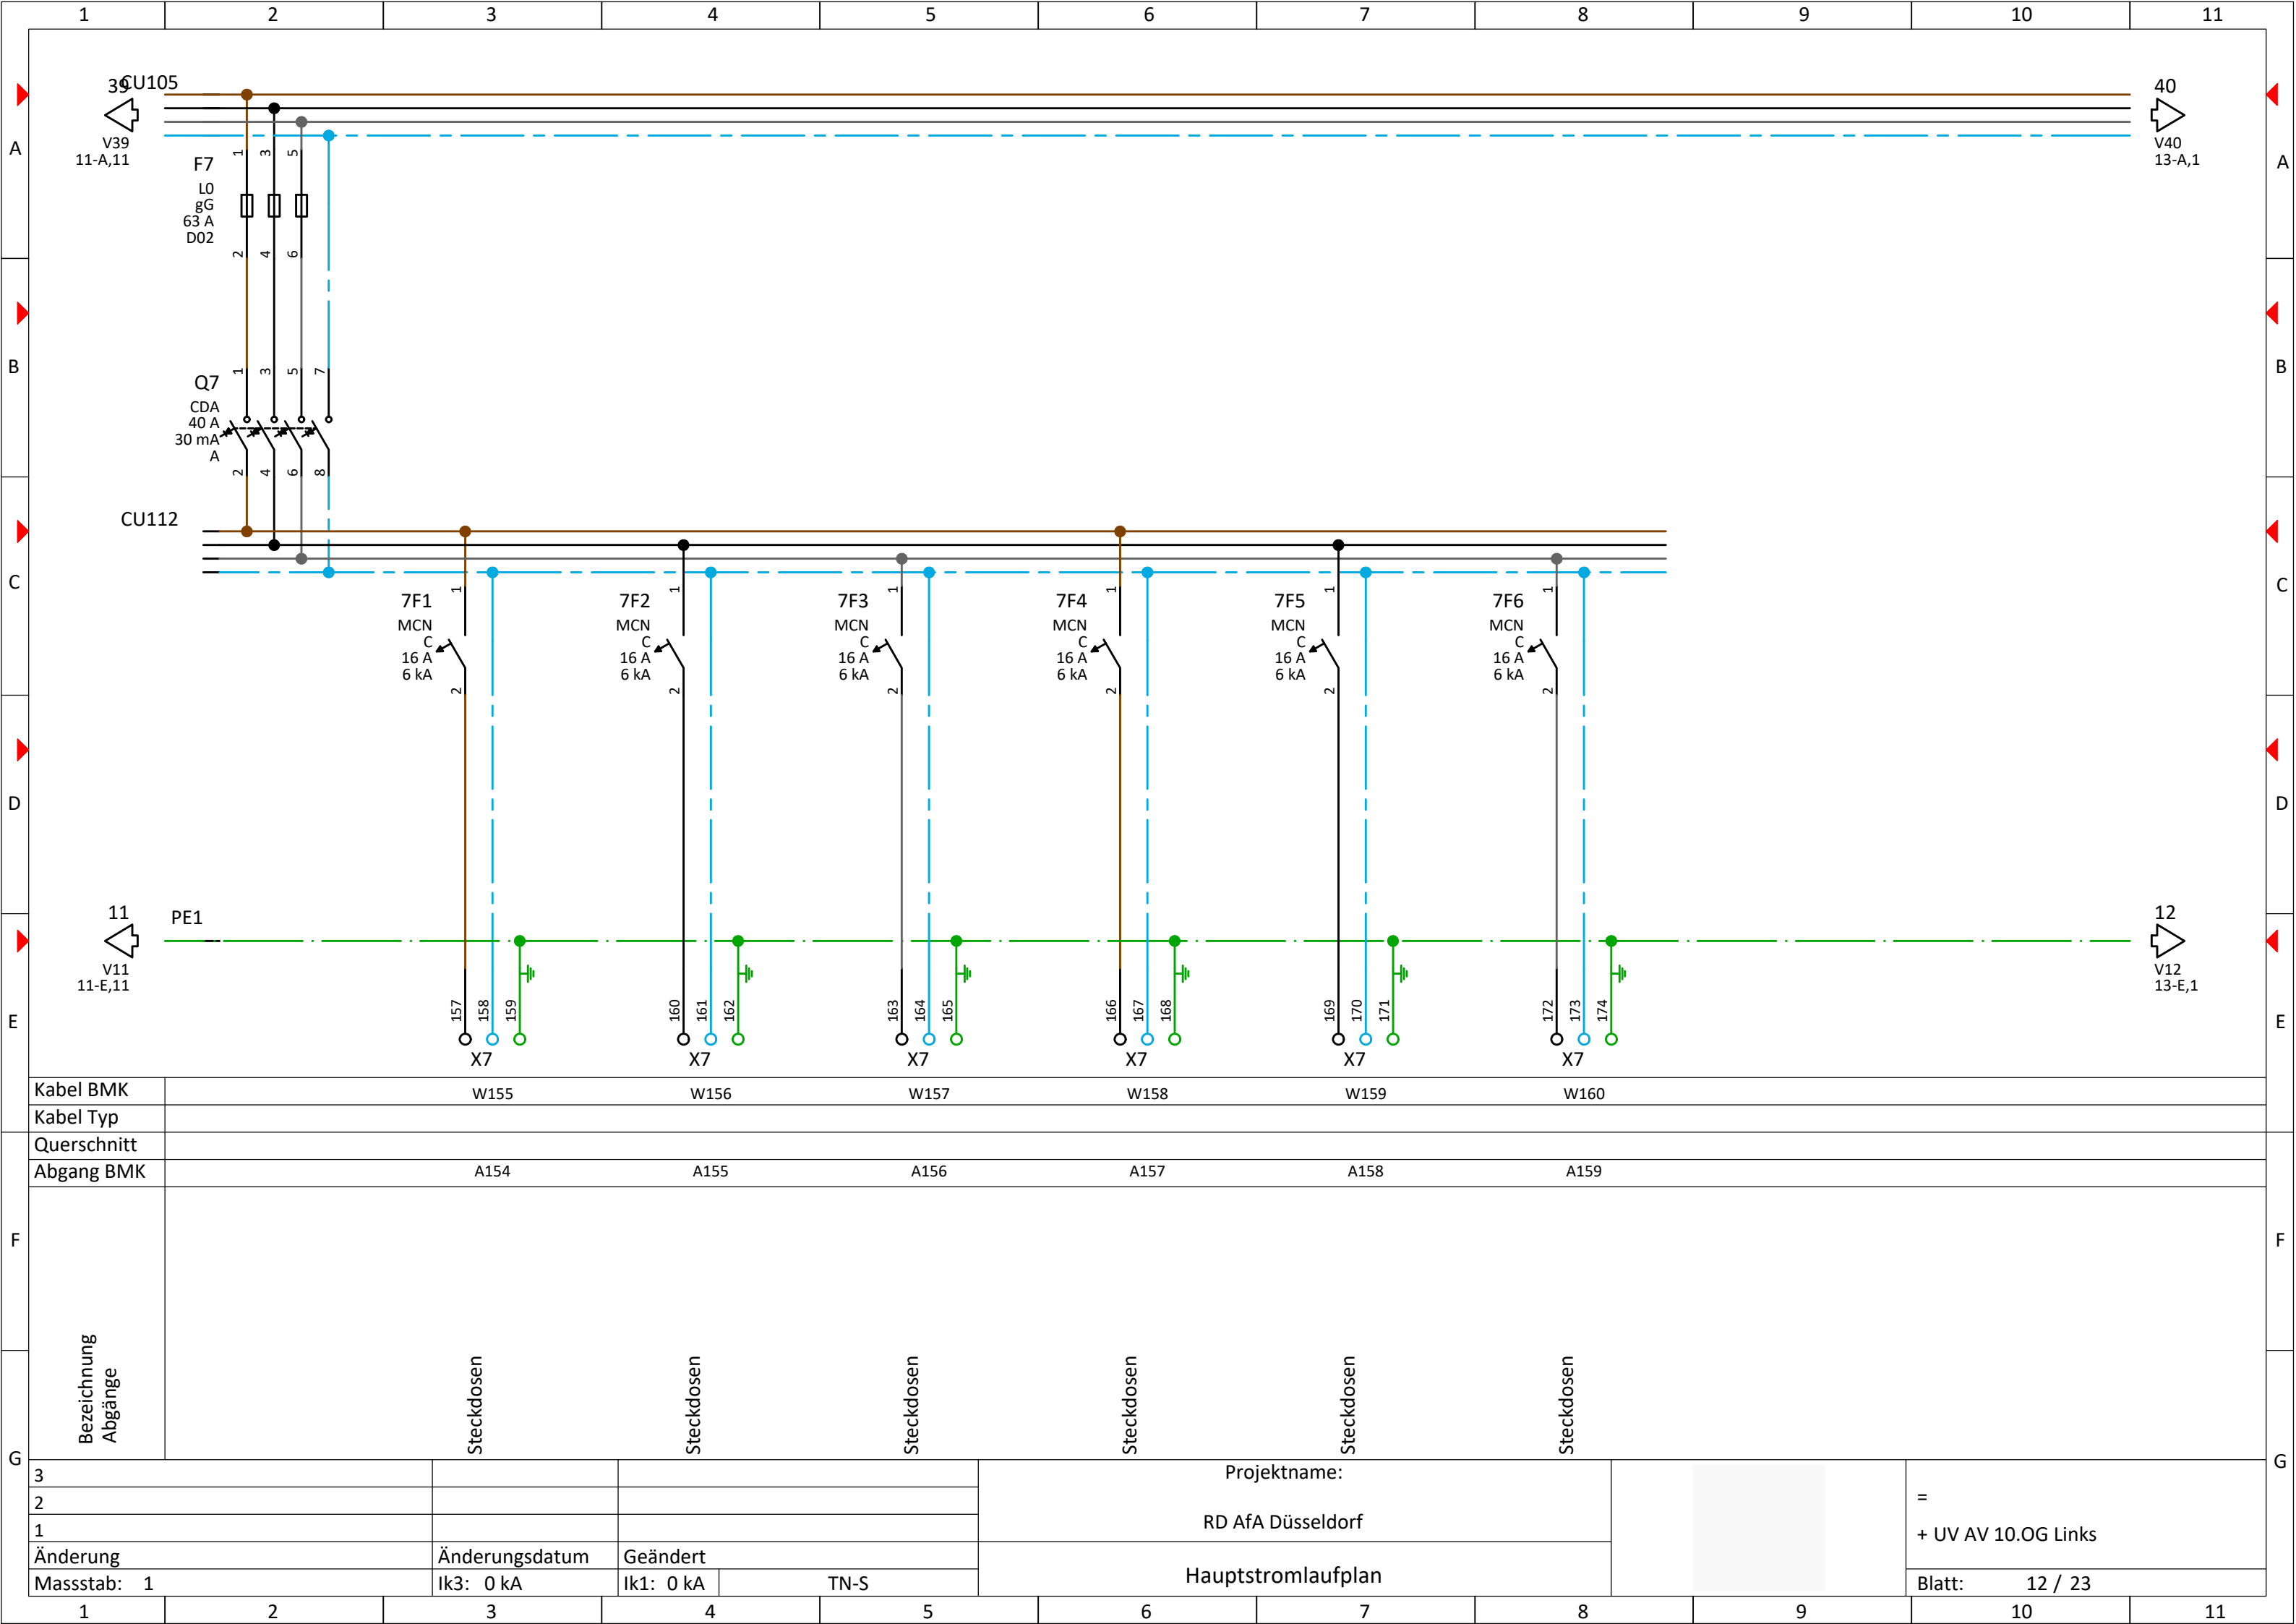

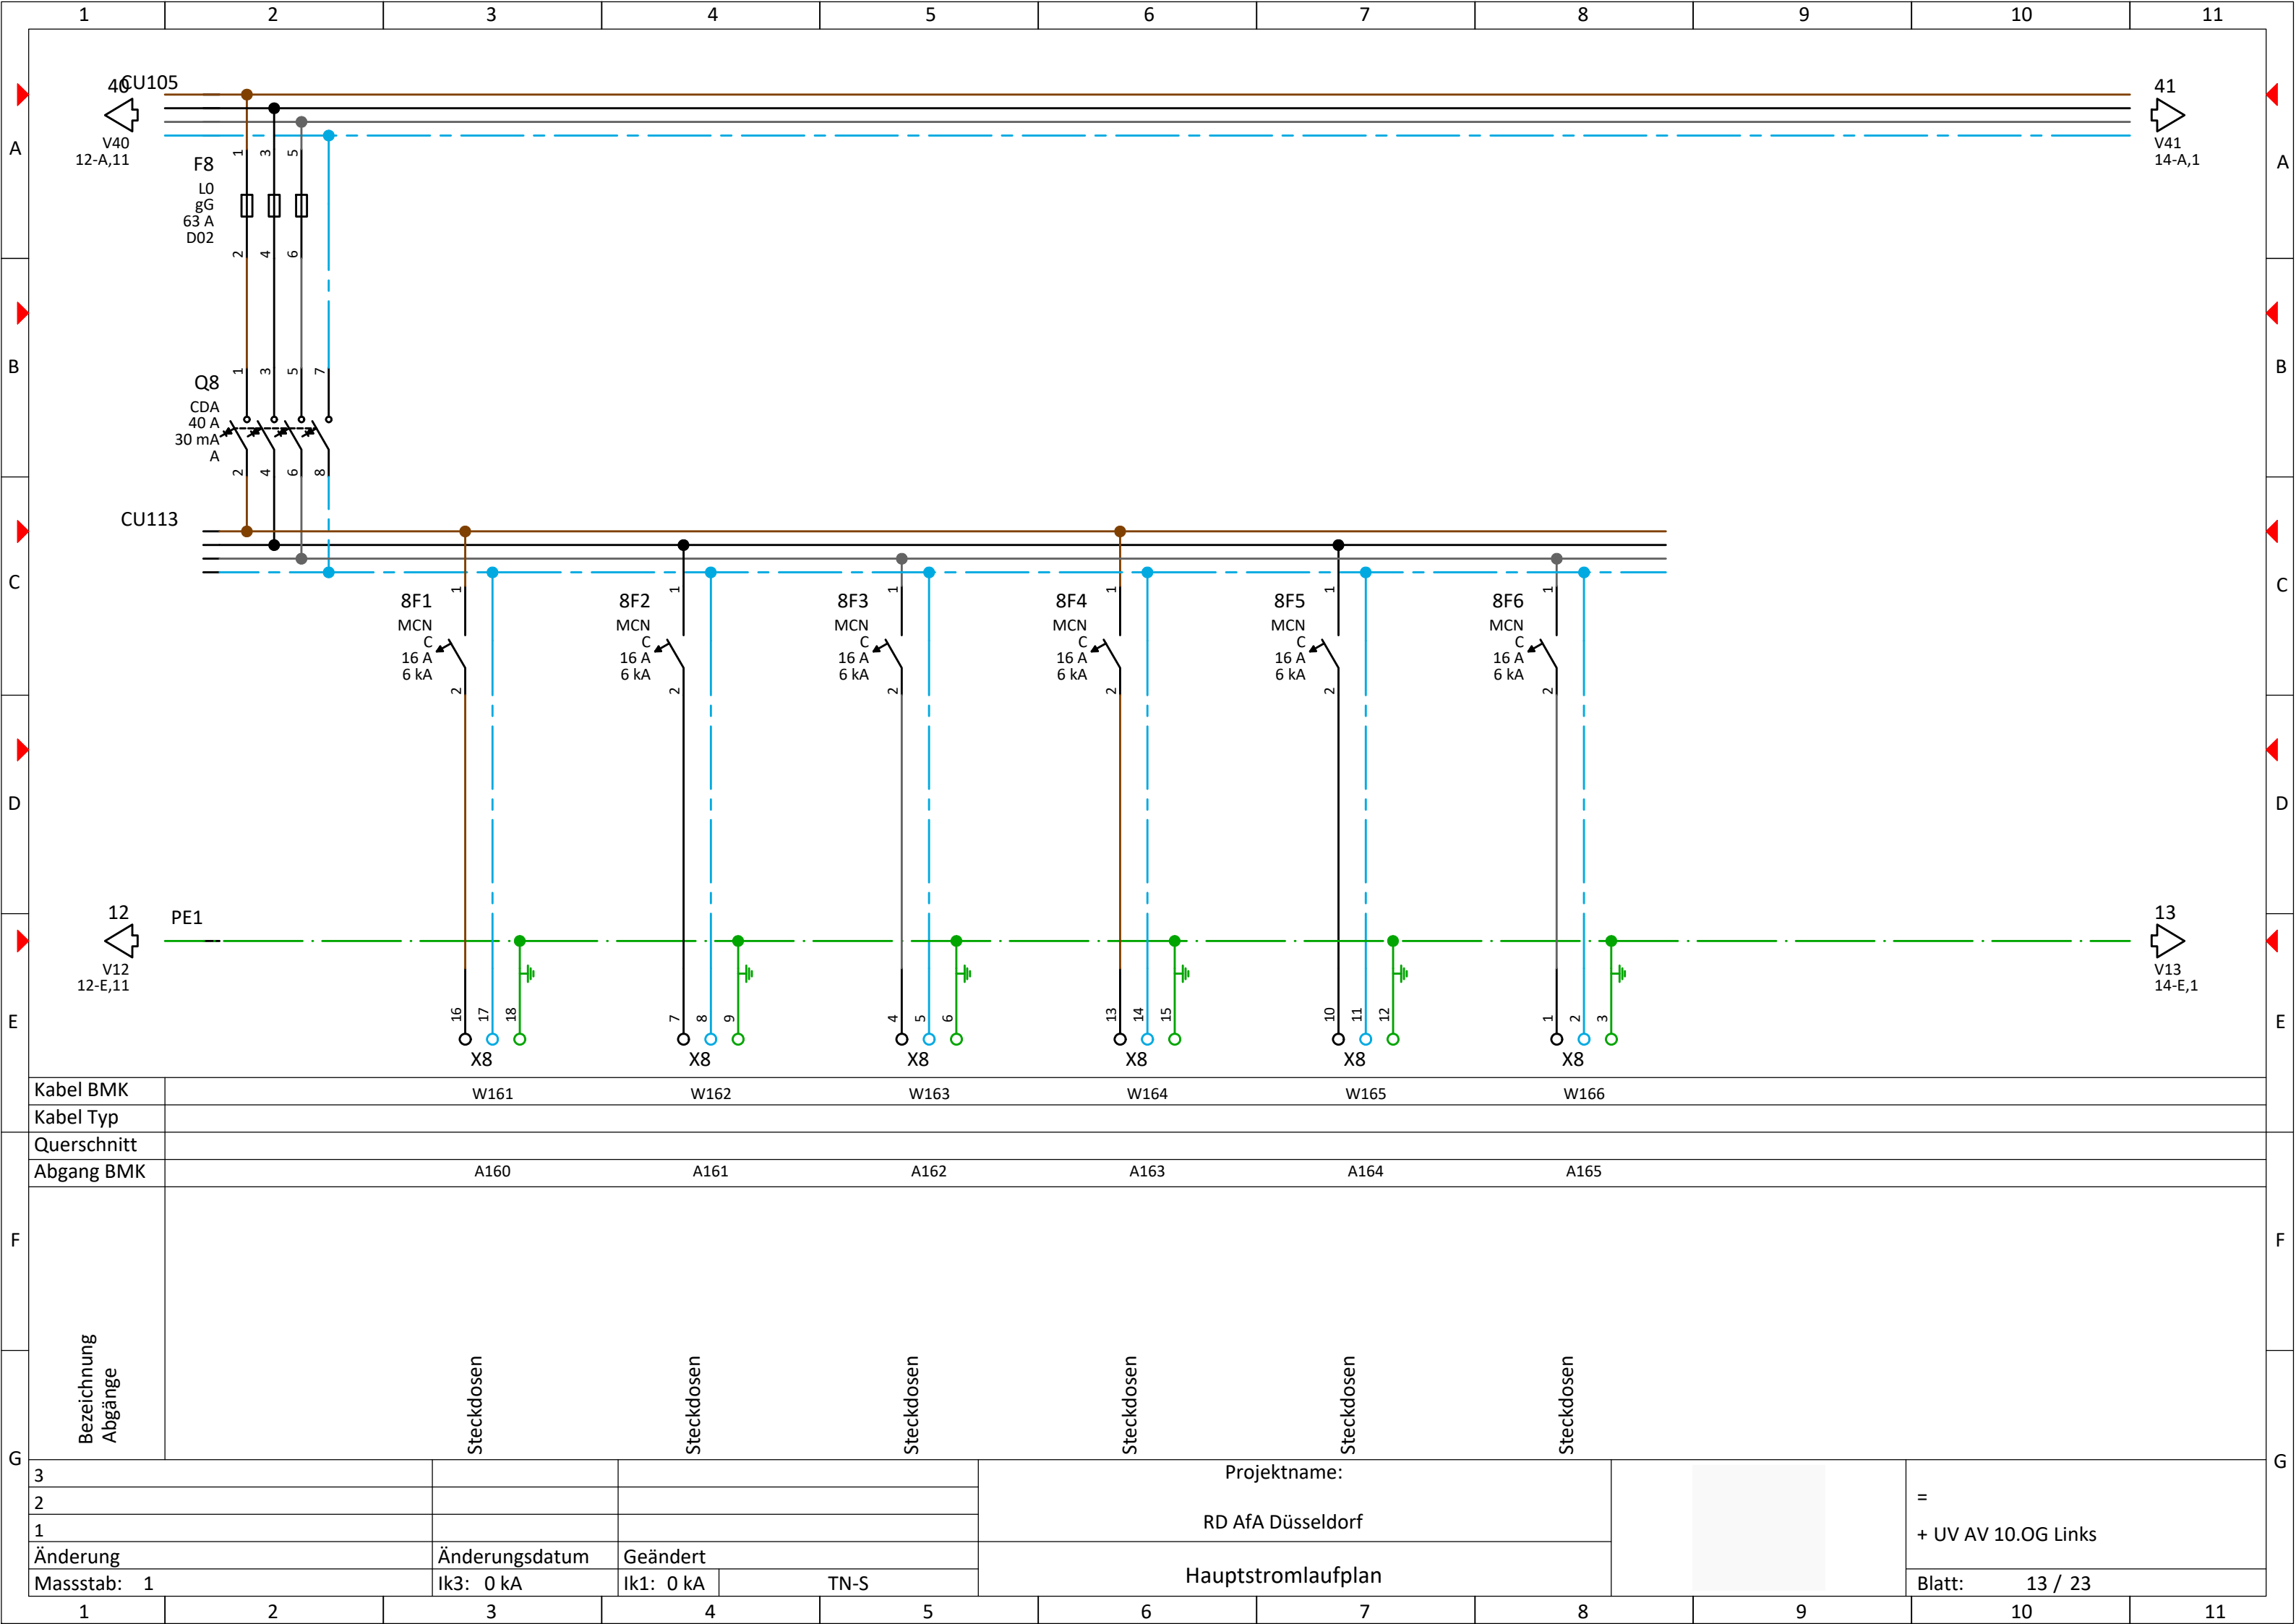



Kabel BMK	W161		W162		W163		W164		W165		W166	
Kabel Typ												
Querschnitt												
Abgang BMK	A160		A161		A162		A163		A164		A165	
Bezeichnung Abgänge												
3					Projektname:					= + UV AV 10.OG Links		
2					RD AfA Düsseldorf							
1												
Änderung	Änderungsdatum	Geändert										
Massstab: 1	Ik3: 0 kA	Ik1: 0 kA	TN-S		Hauptstromlaufplan				Blatt: 13 / 23			

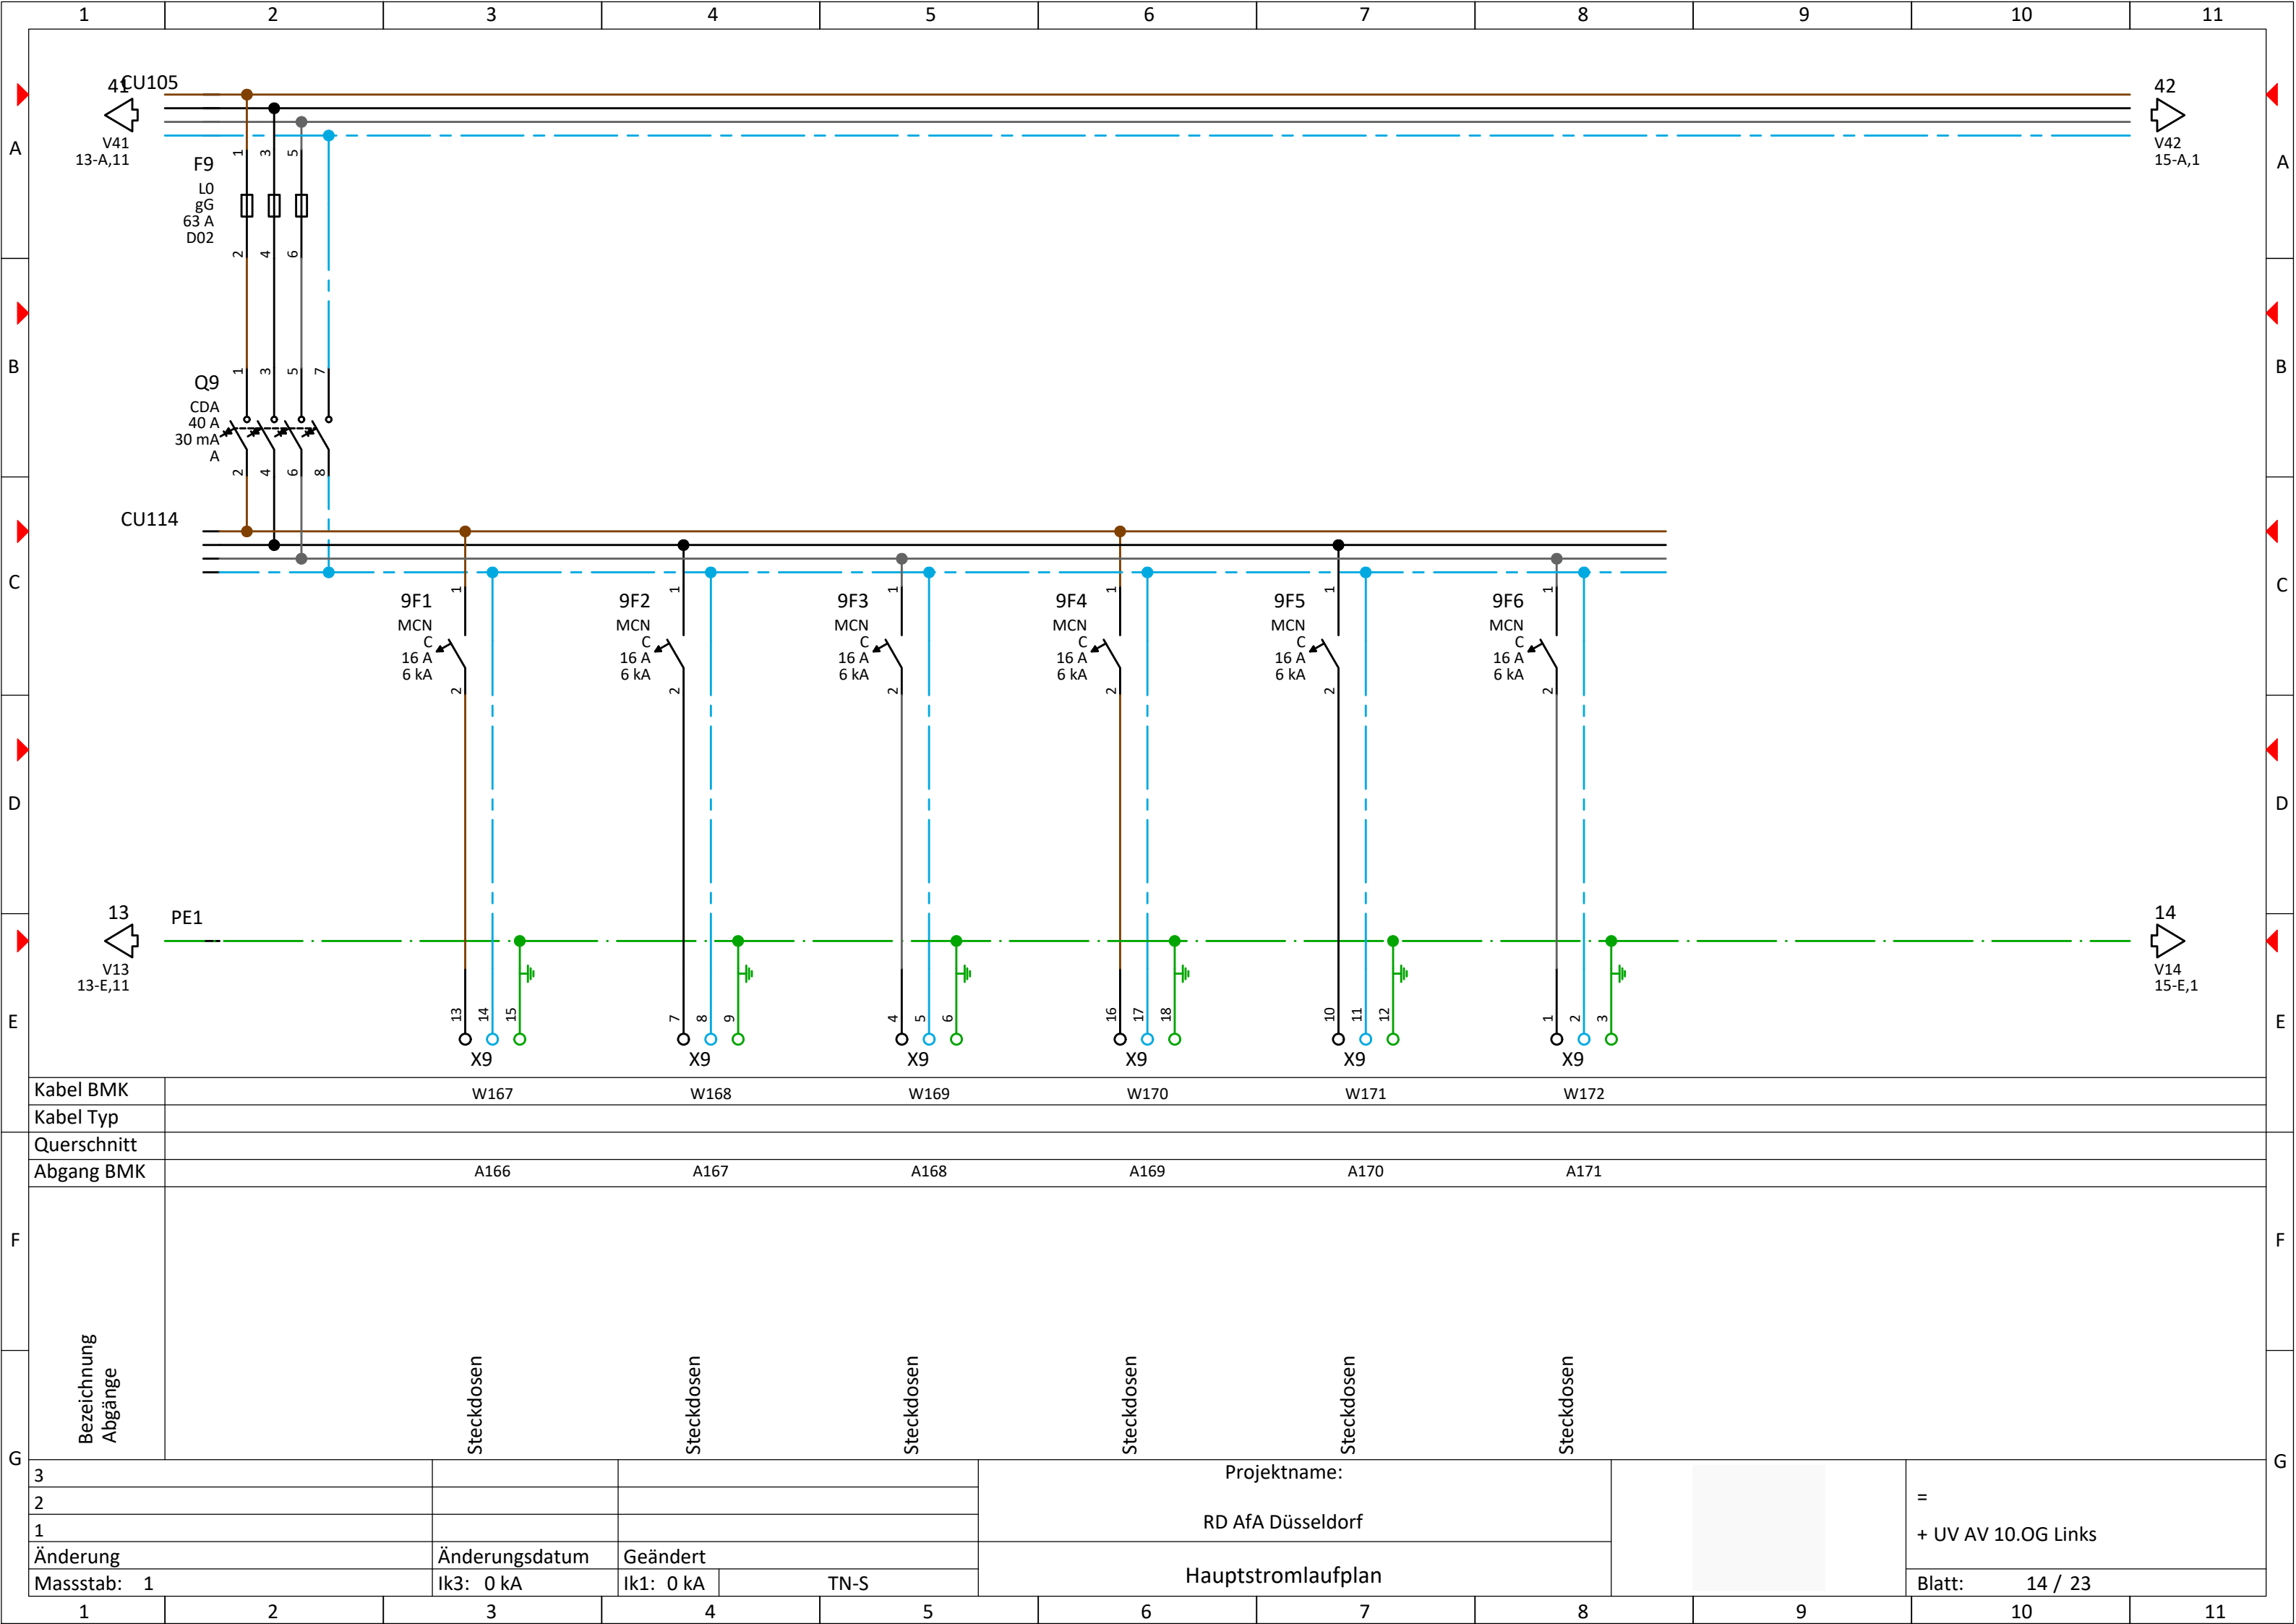


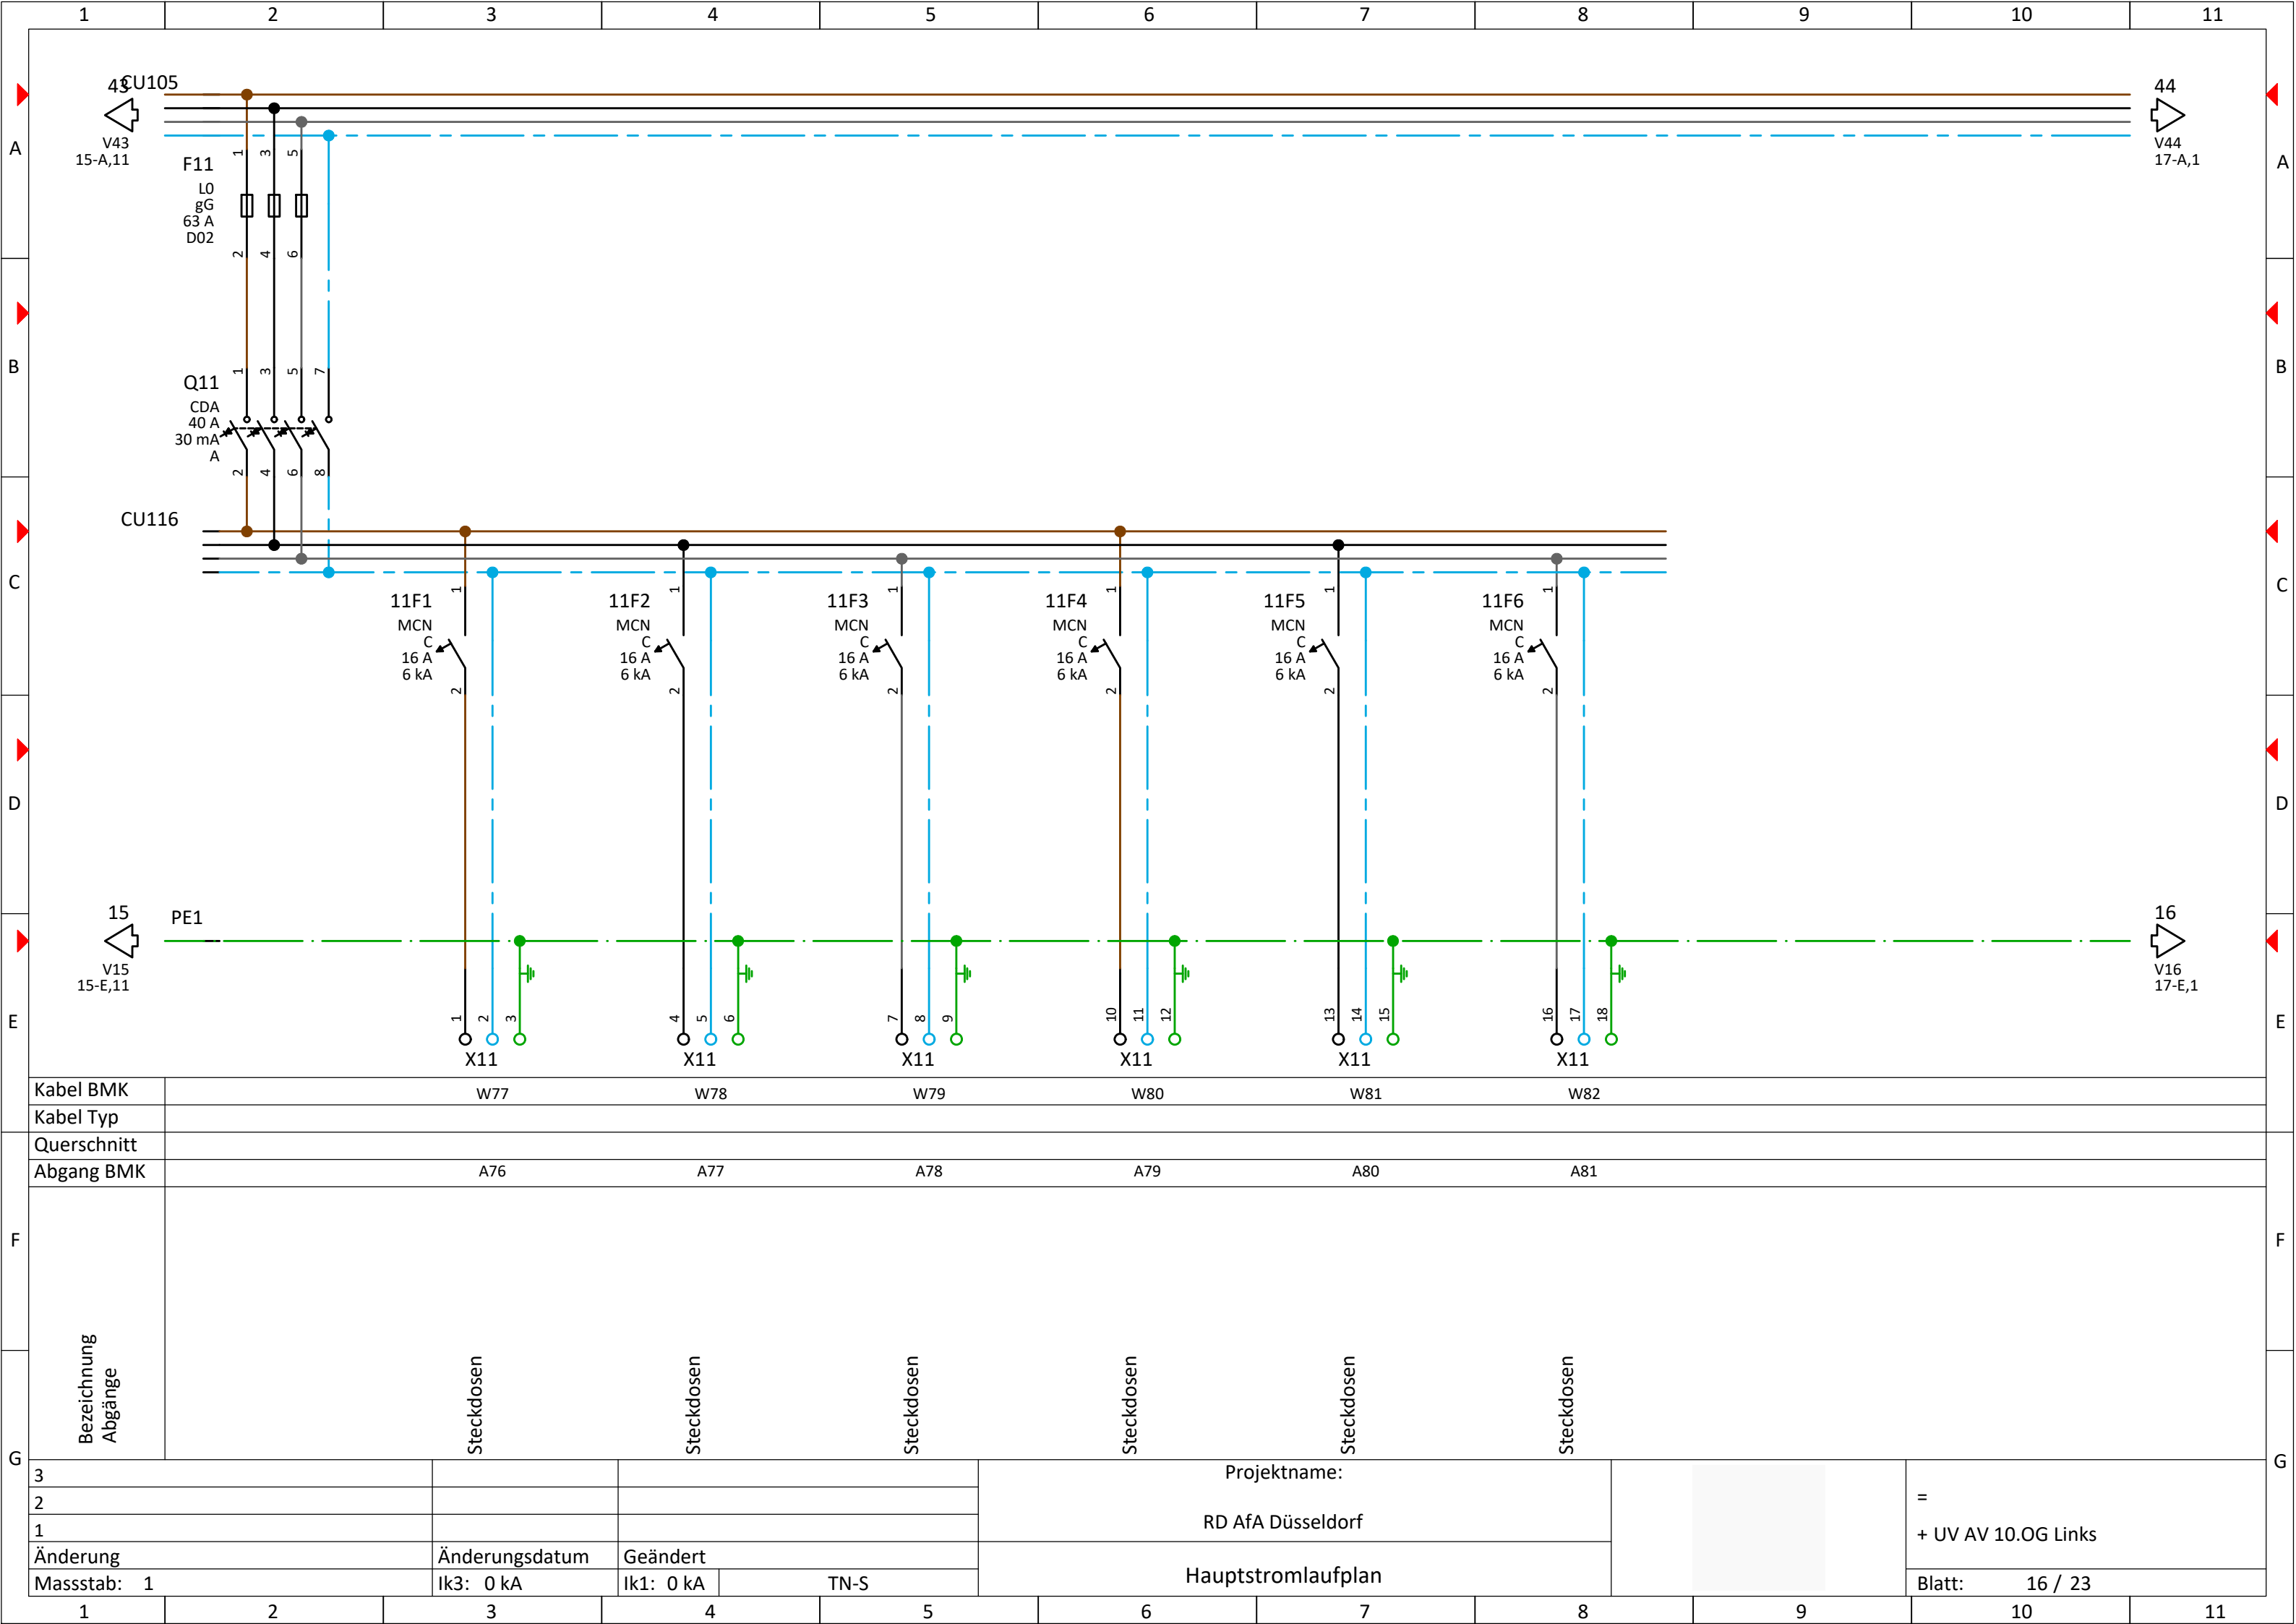



Kabel BMK	W77		W78		W79		W80		W81		W82	
Kabel Typ												
Querschnitt												
Abgang BMK	A76		A77		A78		A79		A80		A81	
Bezeichnung Abgänge												
3					Projektname:						= + UV AV 10.OG Links	
2					RD AfA Düsseldorf							
1												
Änderung	Änderungsdatum		Geändert		Hauptstromlaufplan						Blatt: 16 / 23	
Massstab: 1	Ik3: 0 kA		Ik1: 0 kA									

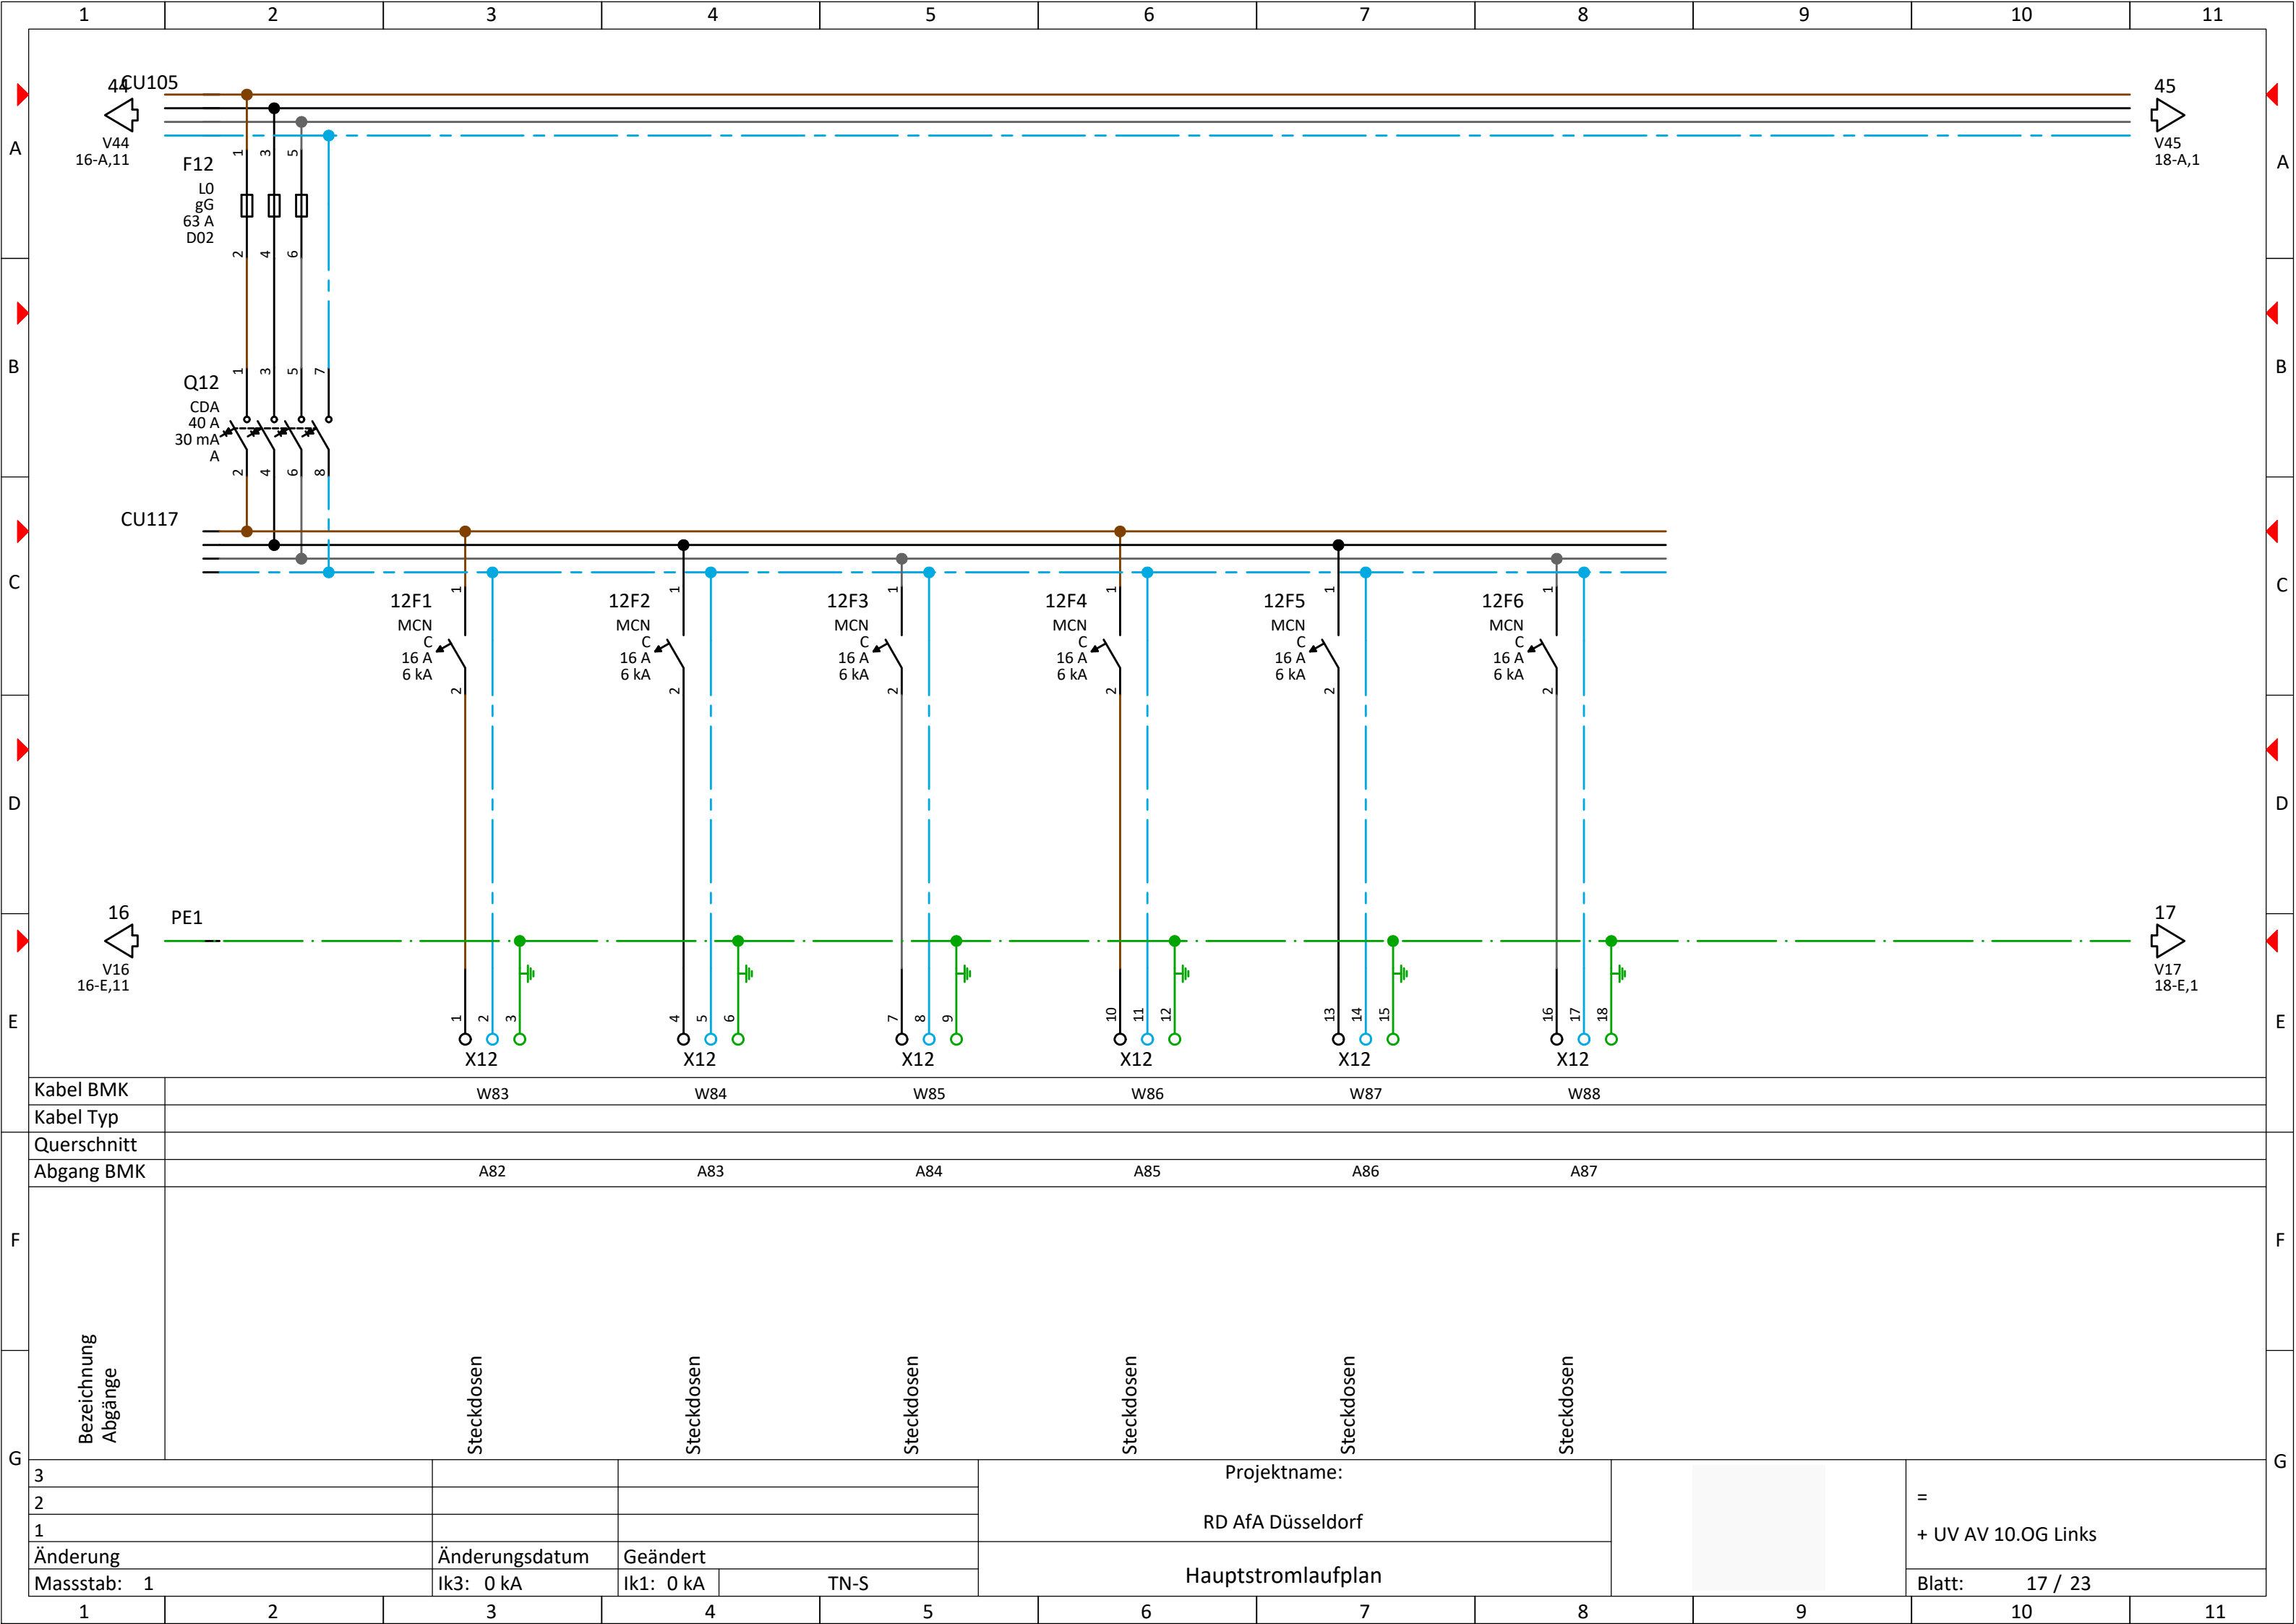

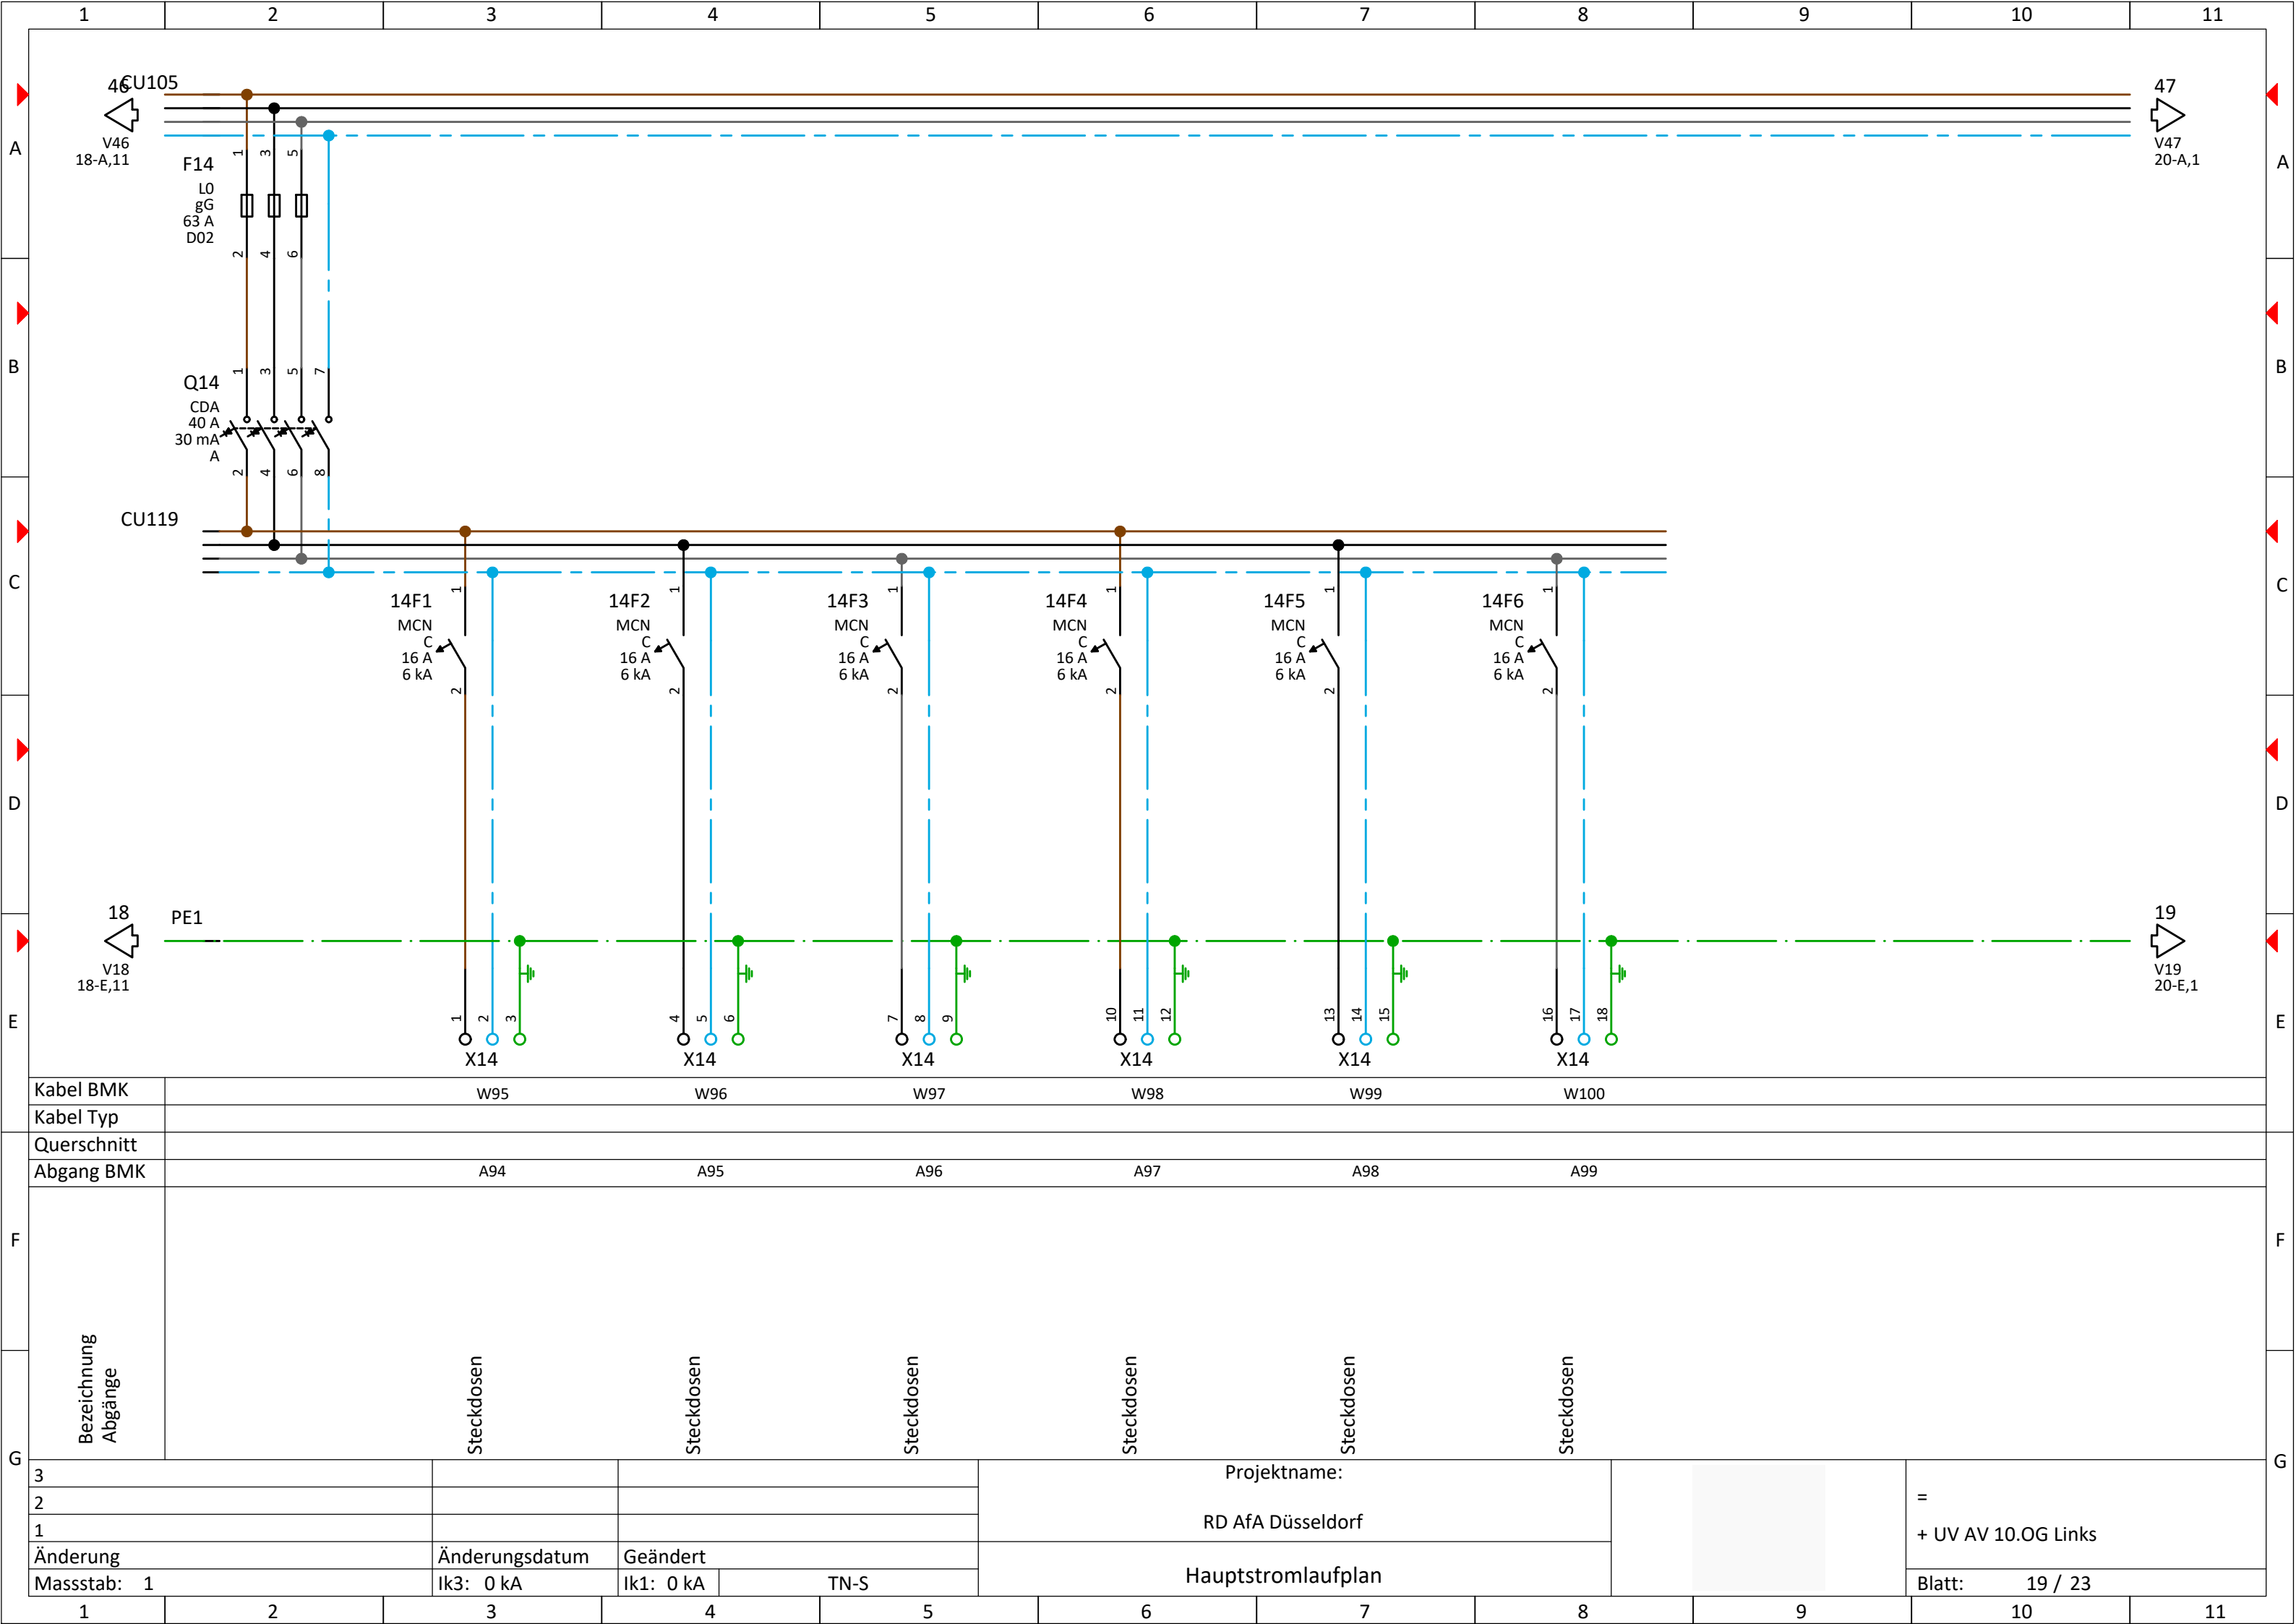

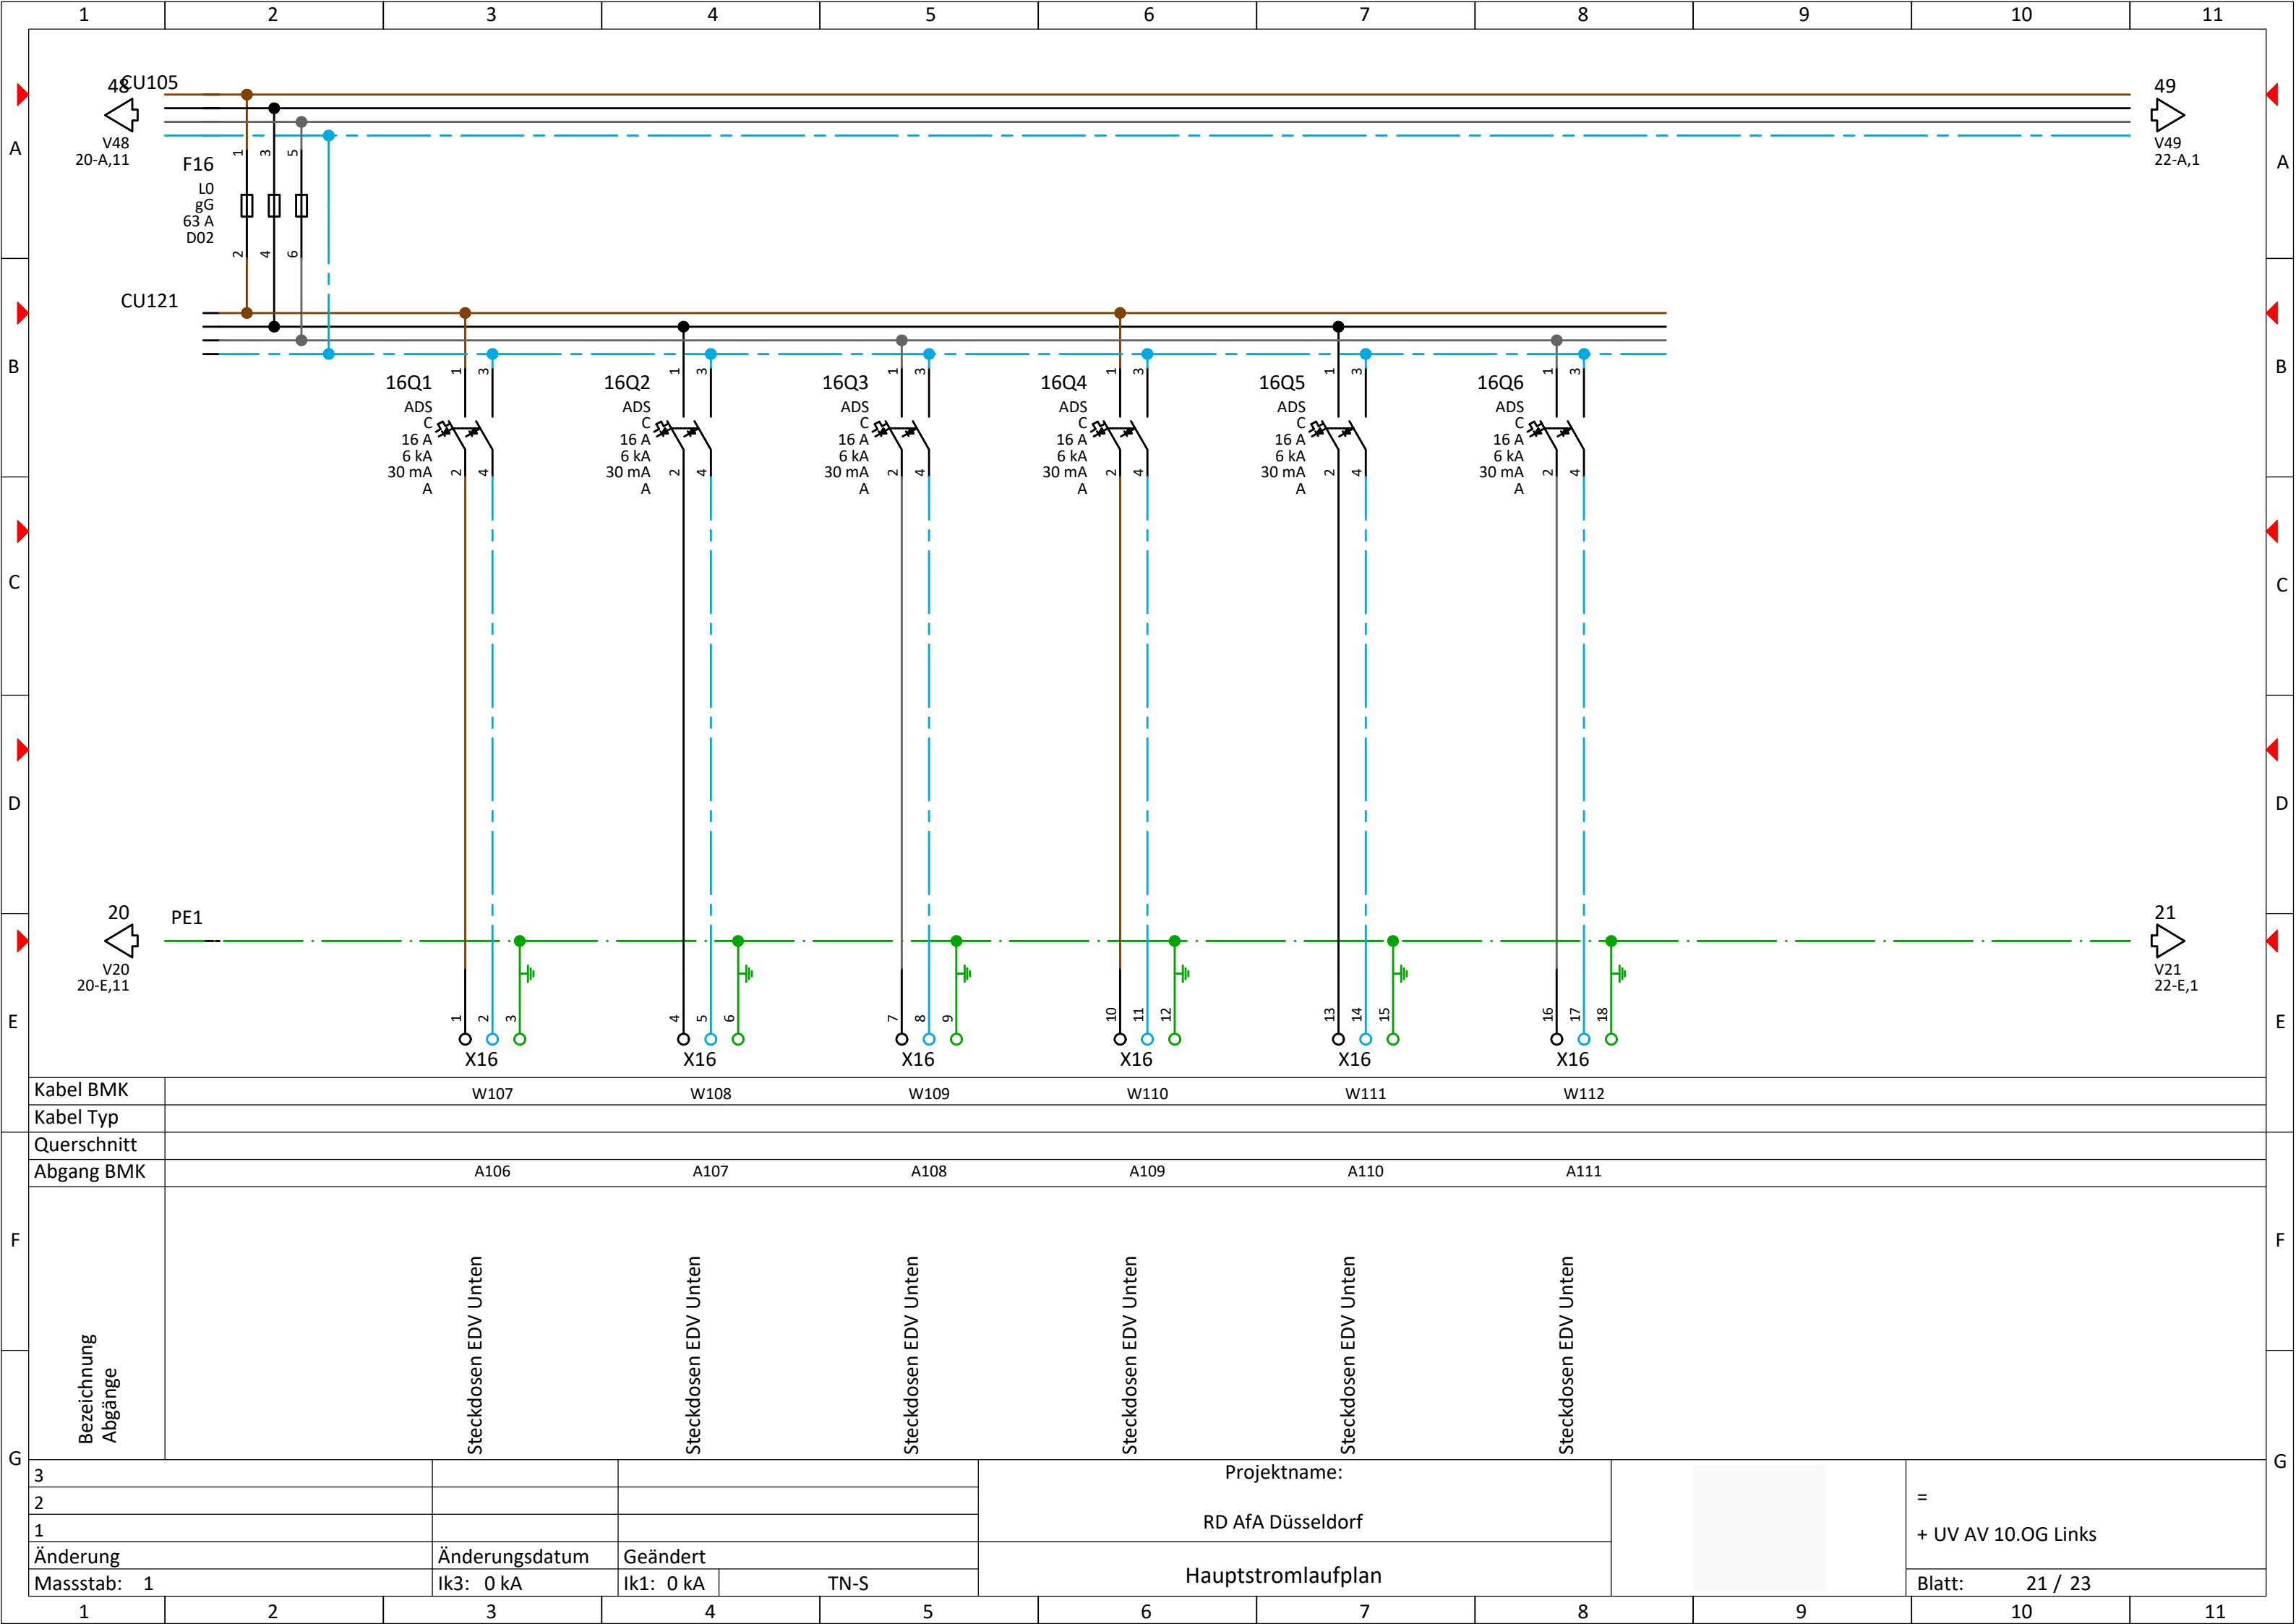

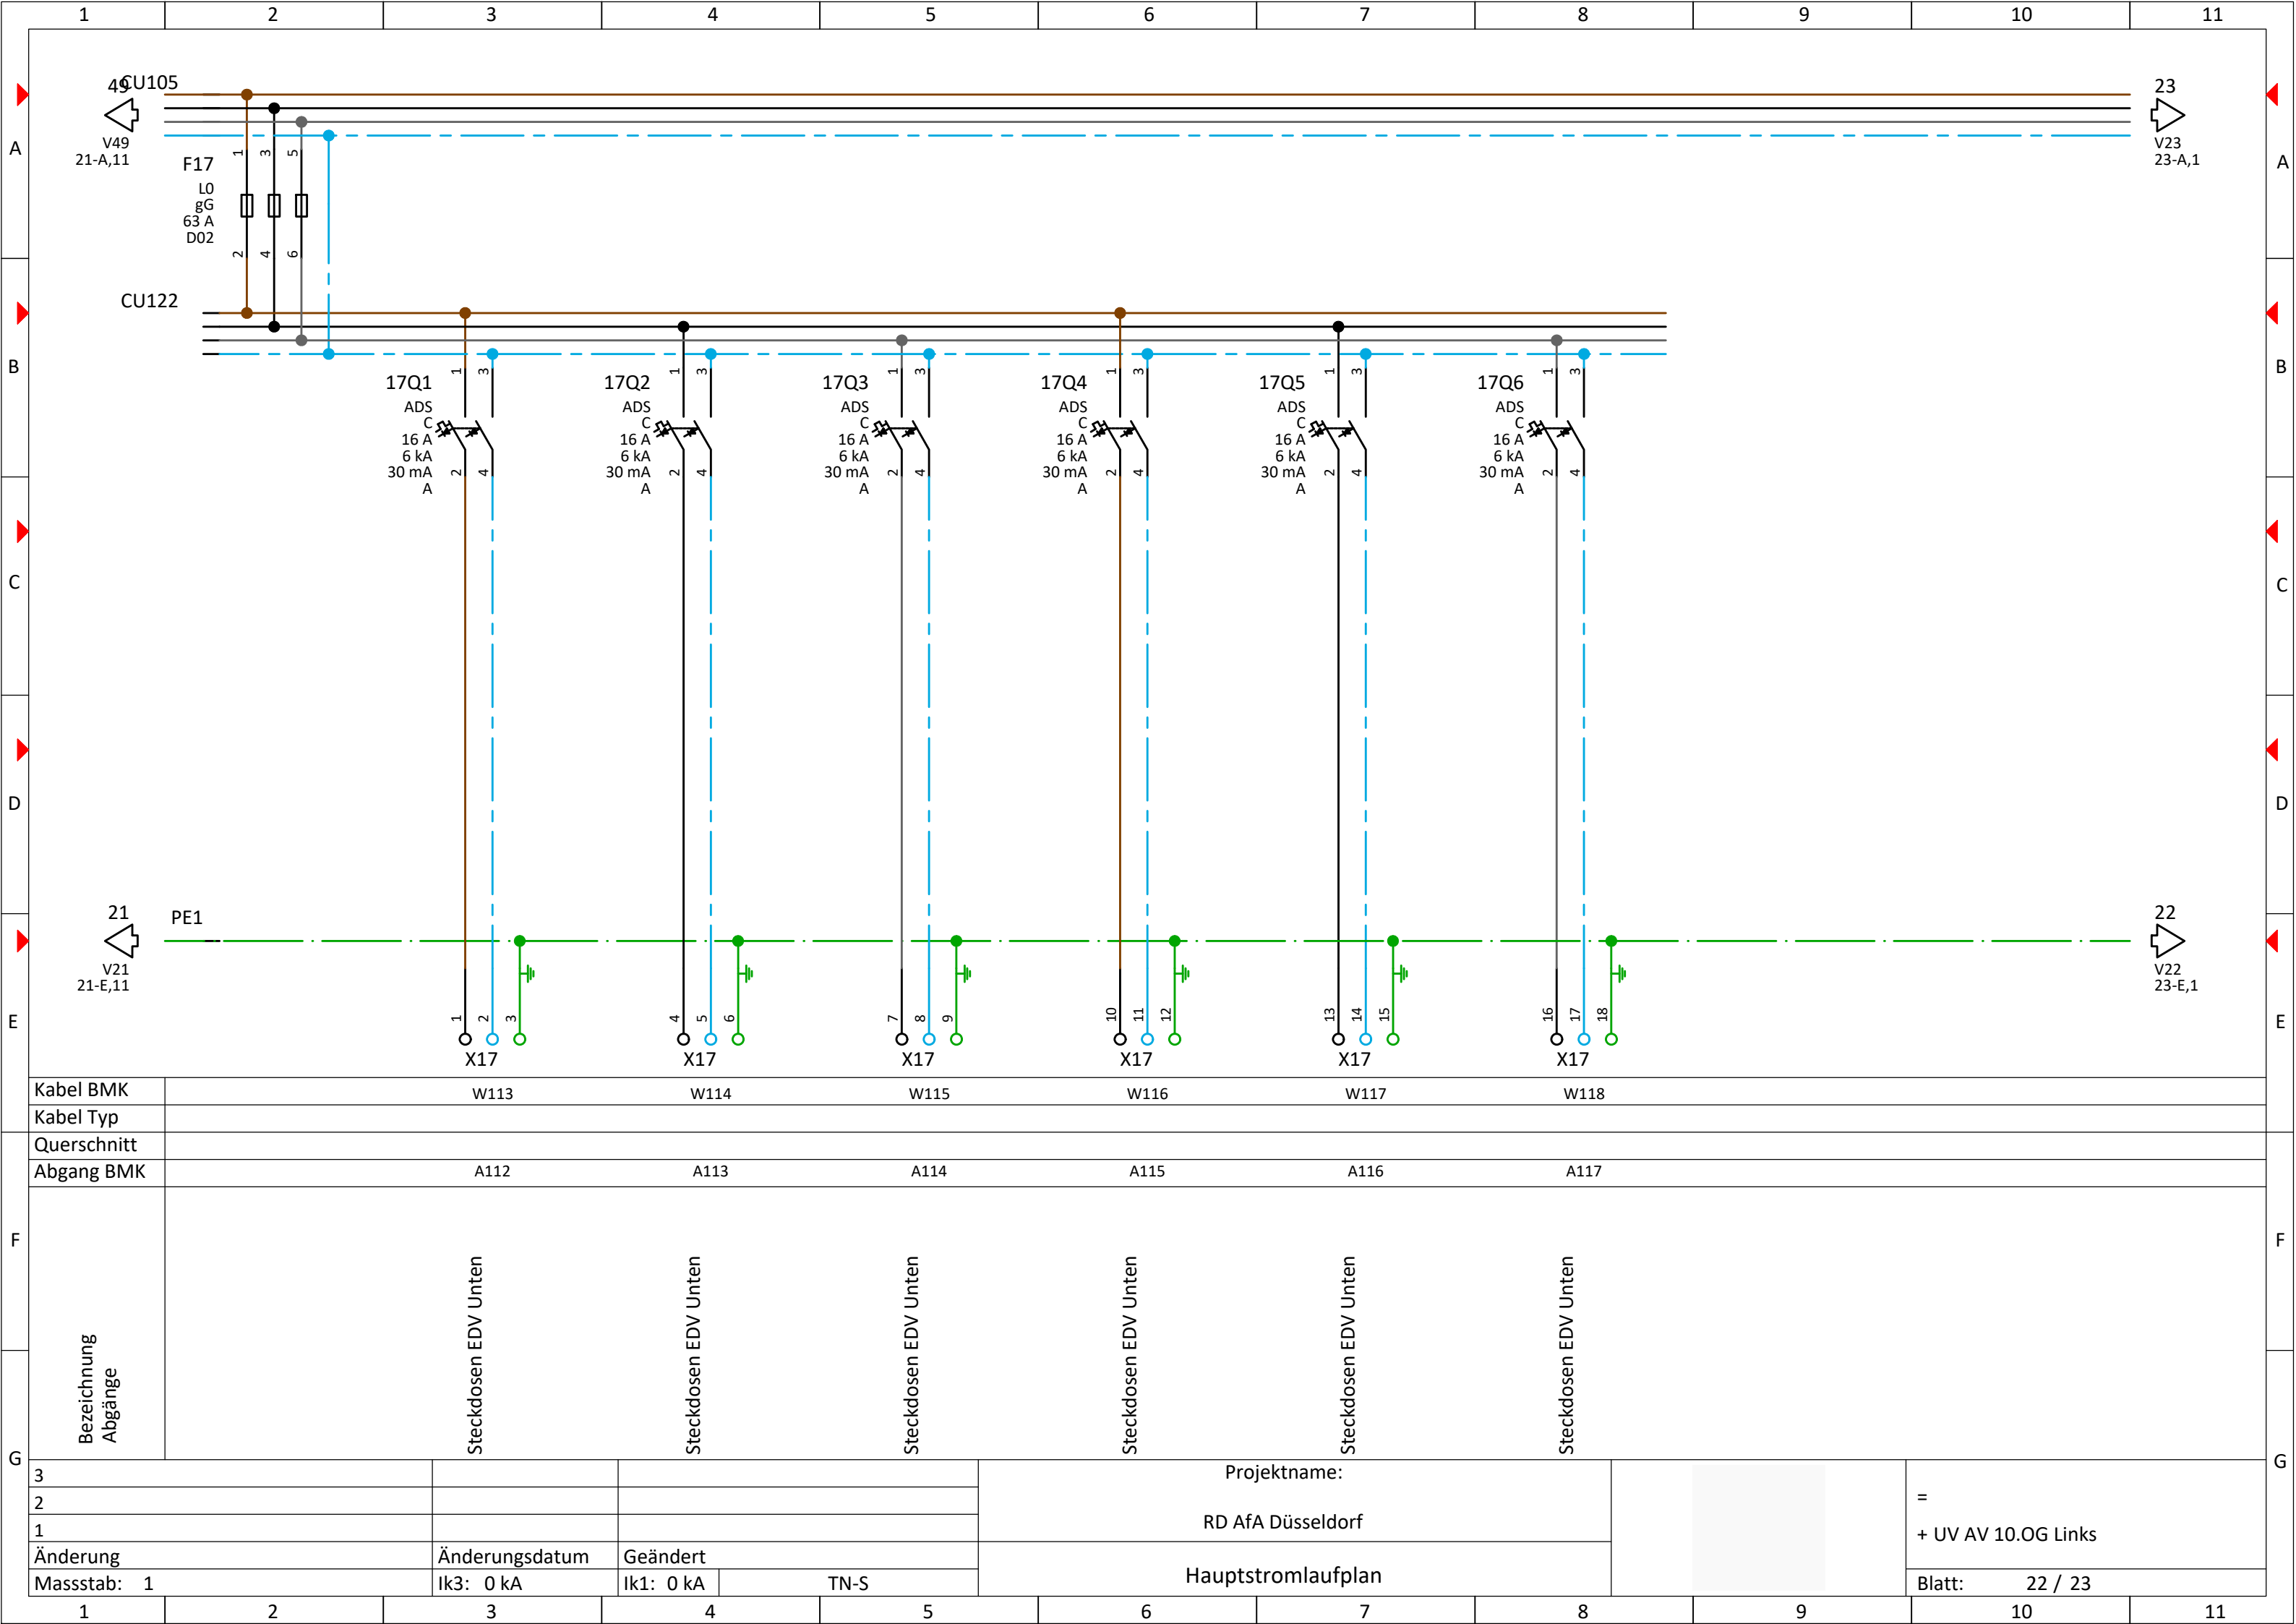

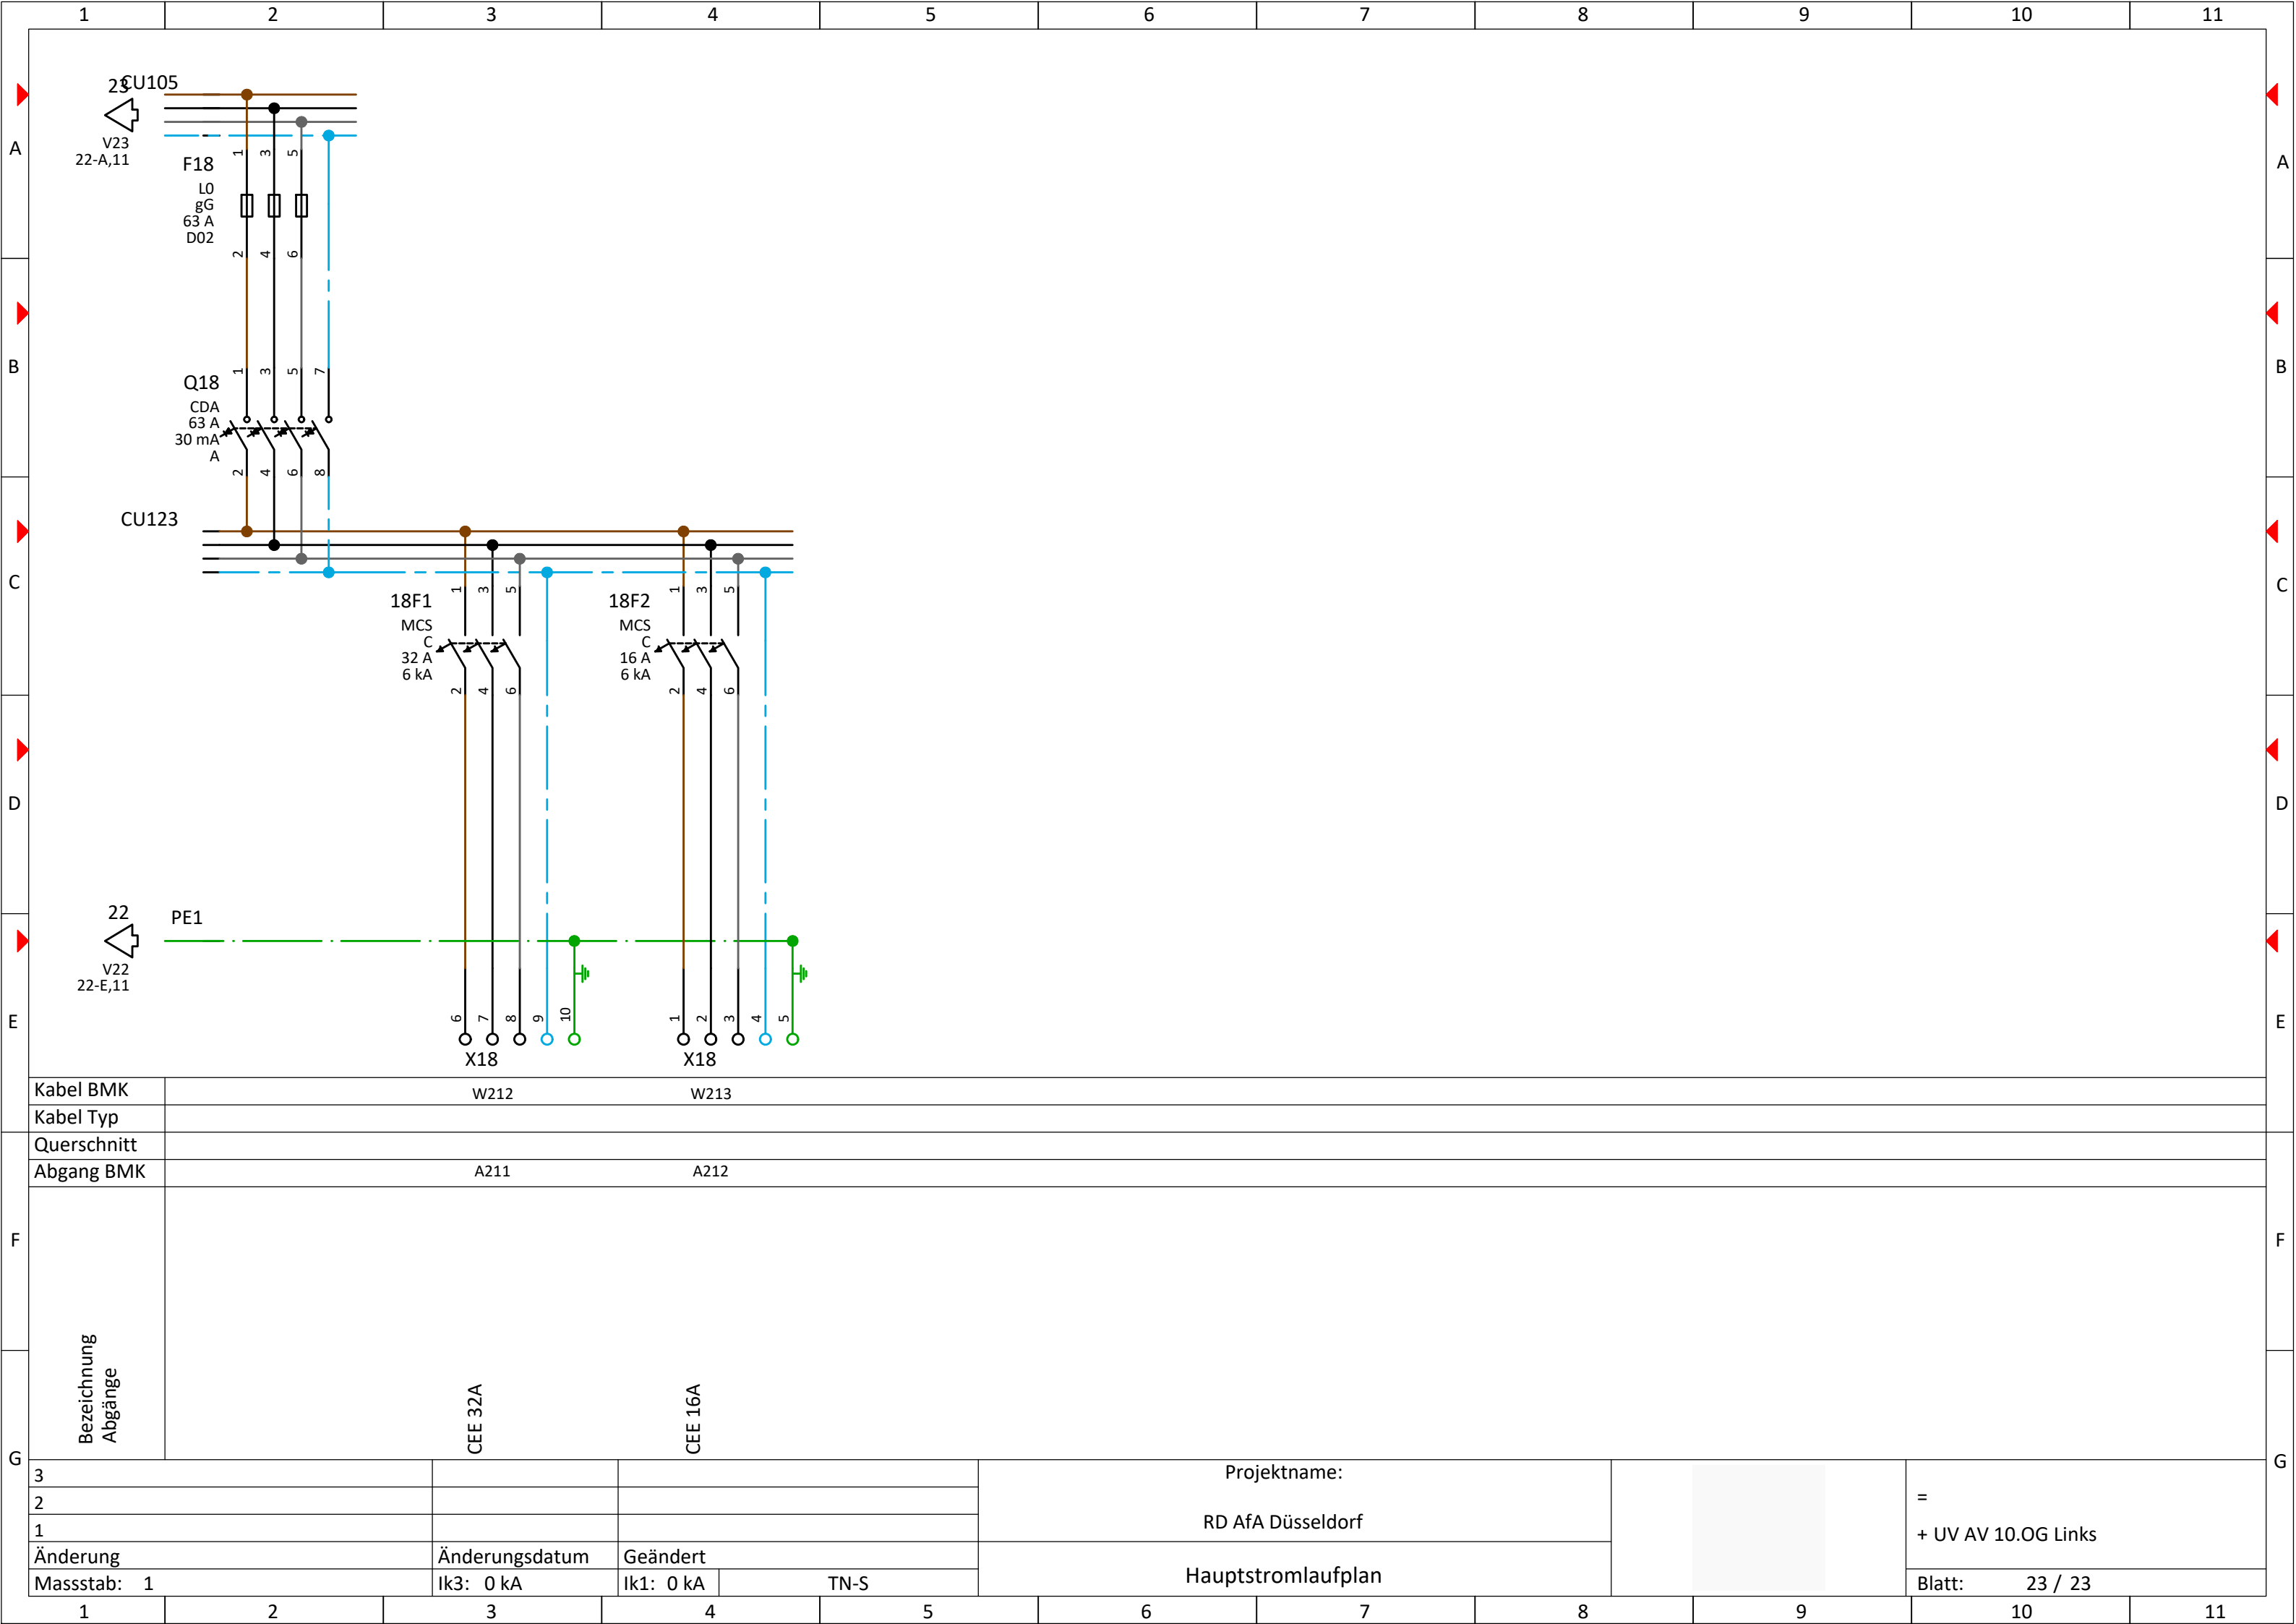

Kabel BMK	W212		W213			
Kabel Typ						
Querschnitt						
Abgang BMK	A211		A212			
Bezeichnung Abgänge						
	CEE 32A		CEE 16A			
3			Projektname: RD AfA Düsseldorf			= + UV AV 10.OG Links
2						
1						
Änderung	Änderungsdatum	Geändert	Hauptstromlaufplan			
Massstab: 1	Ik3: 0 kA	Ik1: 0 kA TN-S				