



	1	2	3	4	5	6	7	8	9	10	11	
A												A
B												B
C												C
D	RD AfA Düsseldorf											D
E	UV SV 10.OG Links											E
F												F
G												G
	3				Projektname:					= + UV SV 10.OG Links Blatt: 1 / 1		
	2				RD AfA Düsseldorf							
	1				UV SV 10.OG Links							
	Änderung		Änderungsdatum	Geändert								
	Massstab:		Ik3: 0 kA	Ik1: 0 kA	TN-S							
	1	2	3	4	5	6	7	8	9	10	11	

RD AfA Düsseldorf

UV SV 10.OG Links

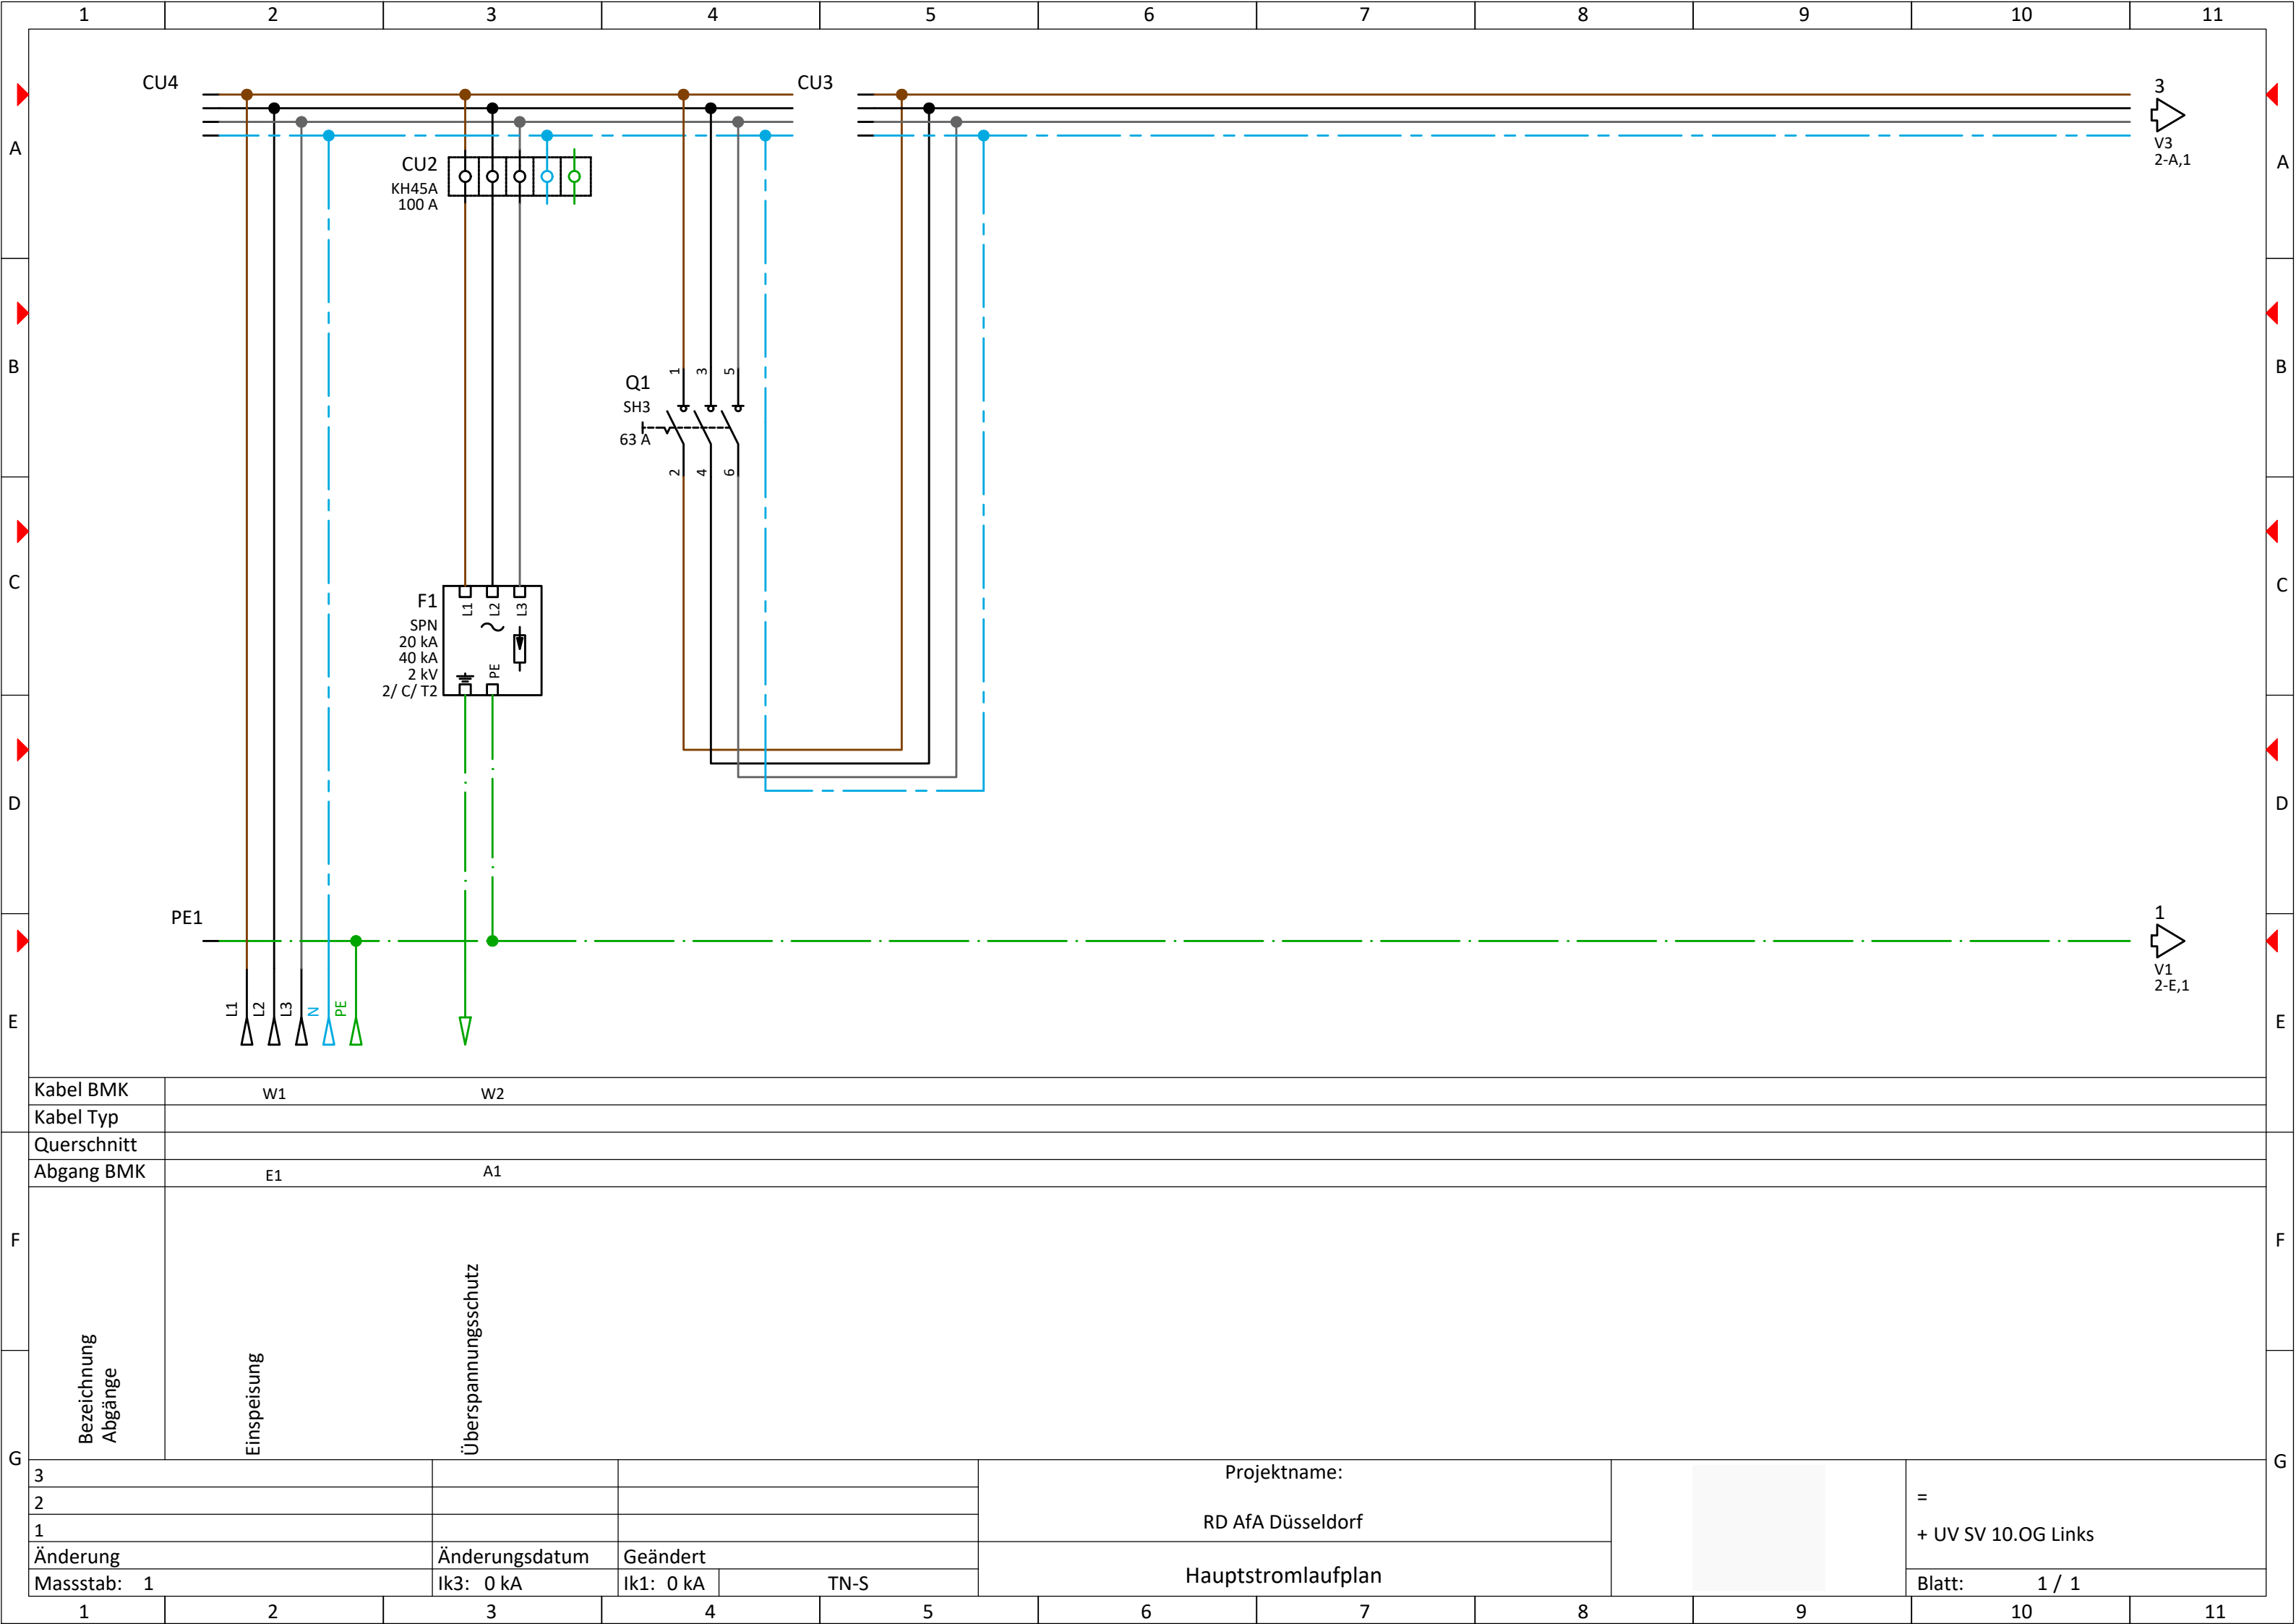

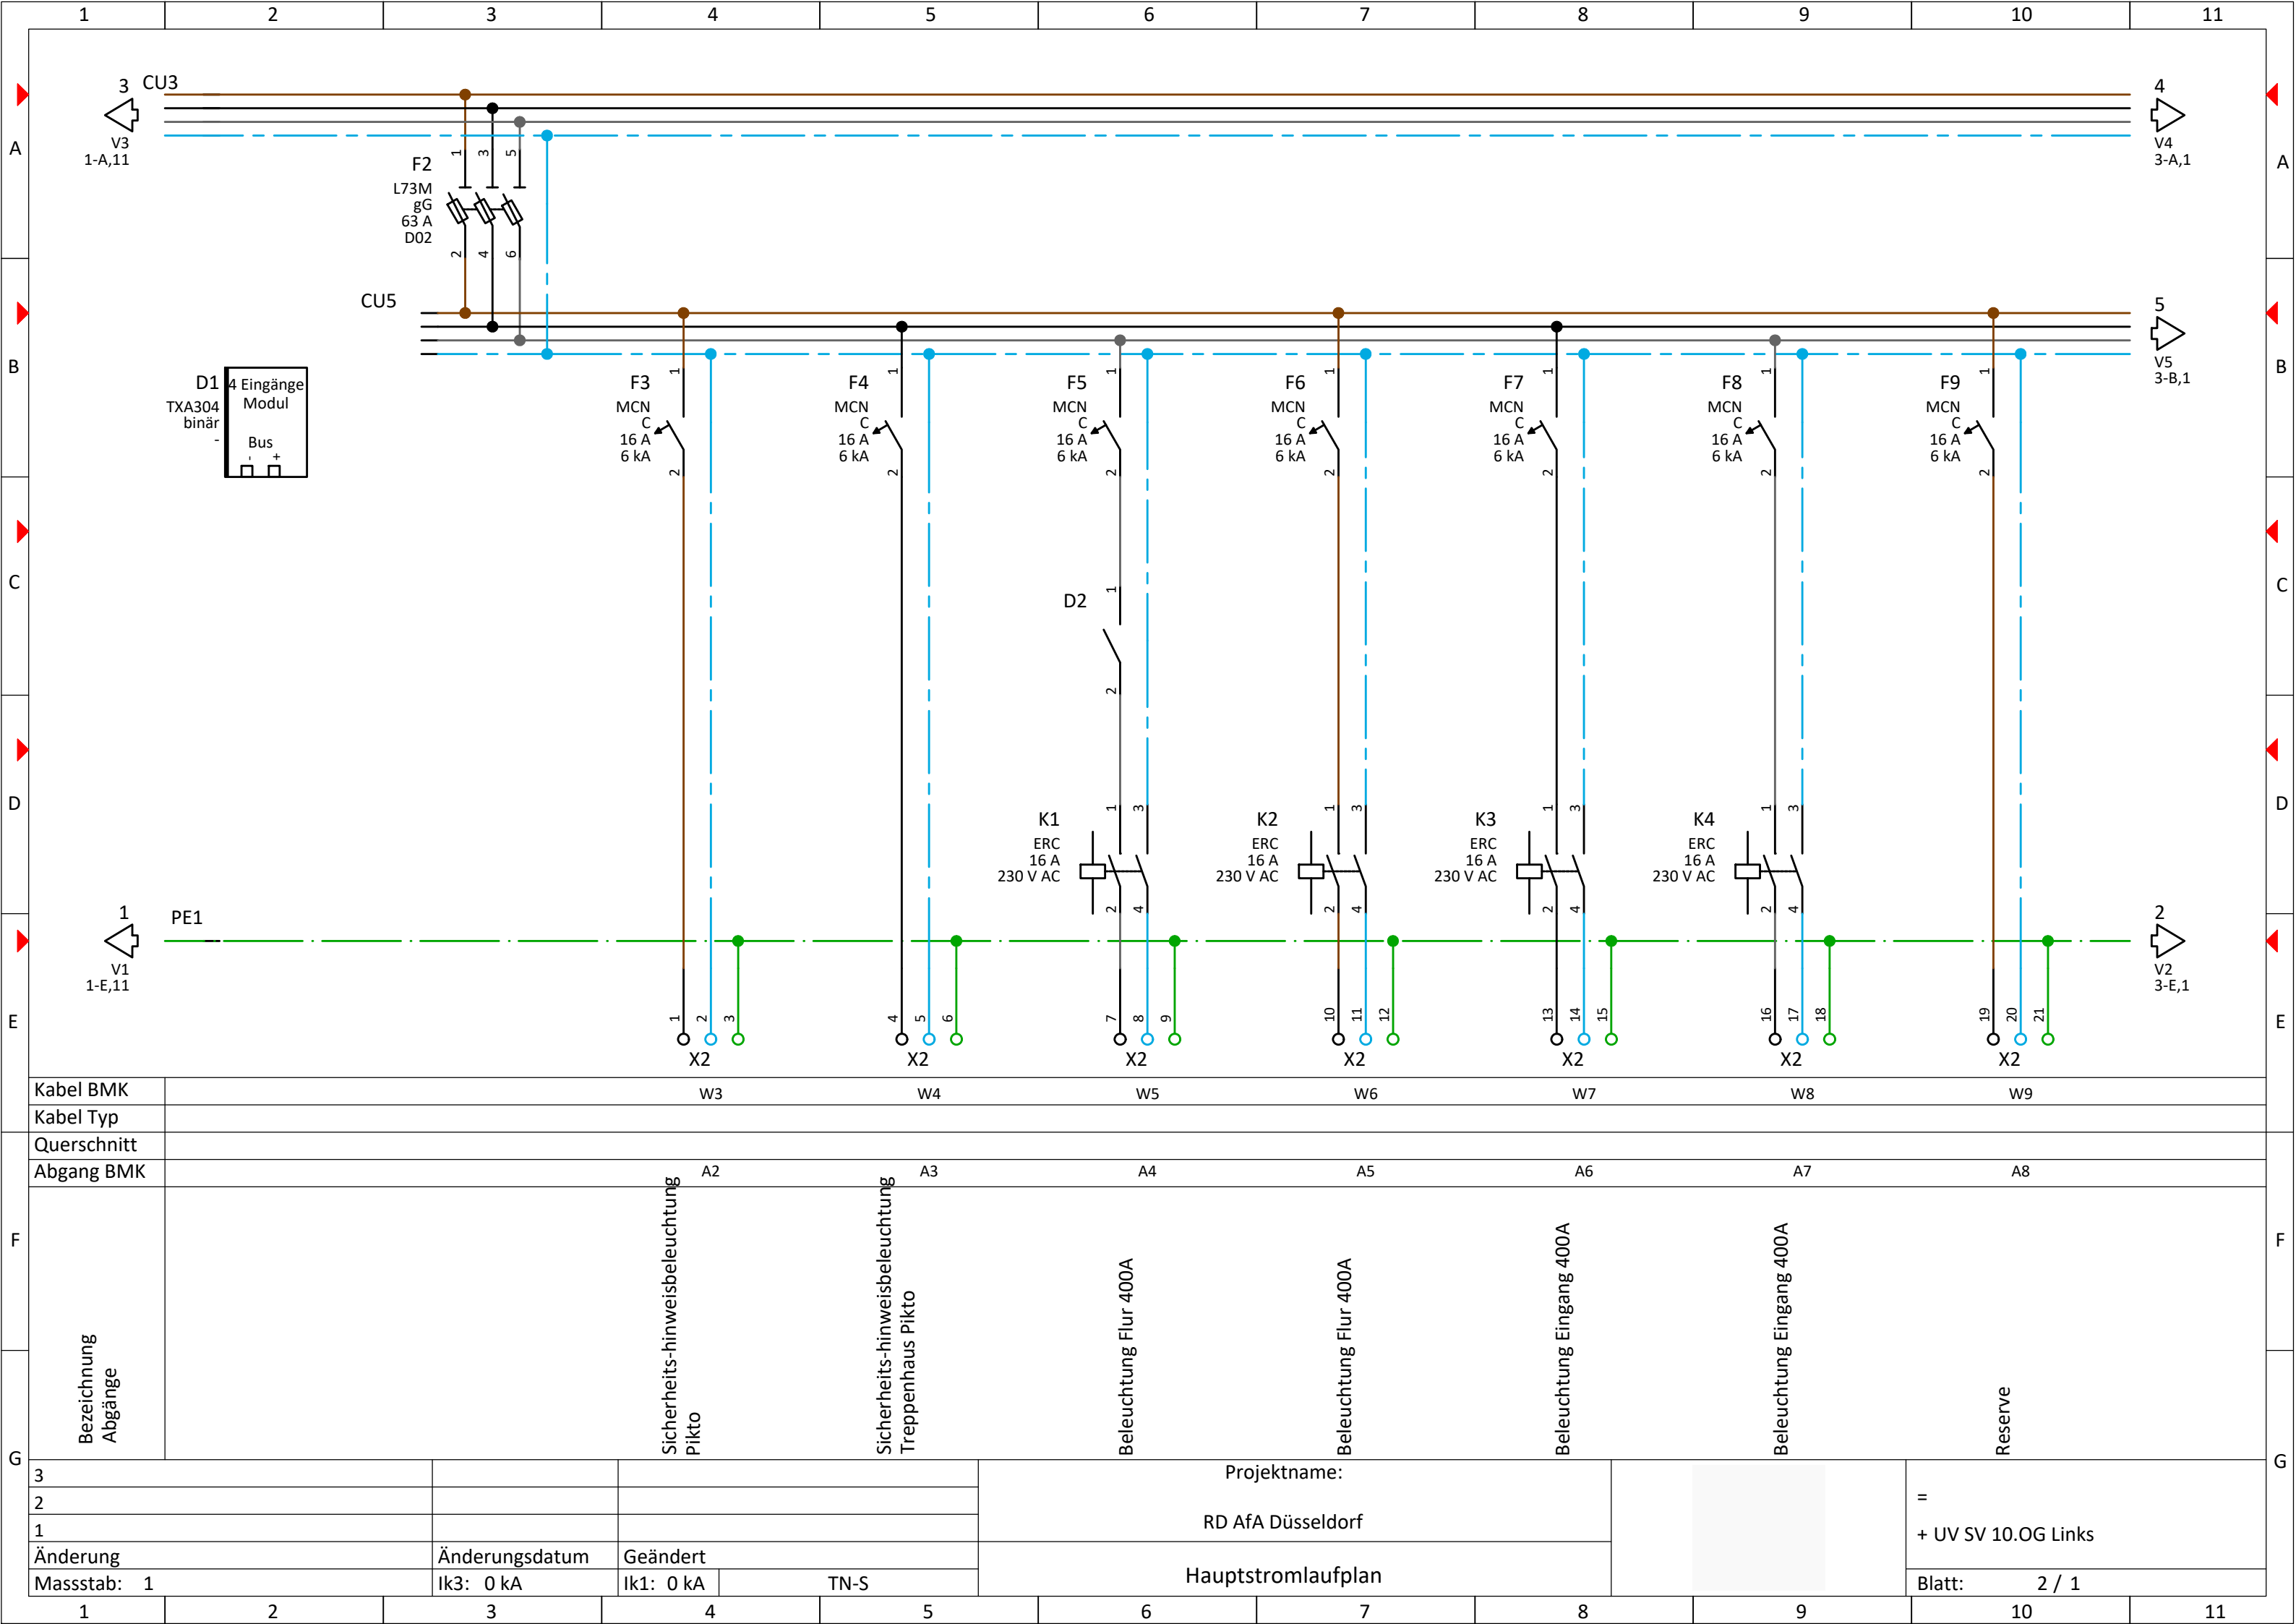

Kabel BMK	W3W4W5W6W7W8W9									
Kabel Typ										
Querschnitt										
Abgang BMK	A2A3A4A5A6A7A8									
Bezeichnung Abgänge	Sicherheits-hinweisbeleuchtung PiktoSicherheits-hinweisbeleuchtung Treppenhaus PiktoBeleuchtung Flur 400ABeleuchtung Flur 400ABeleuchtung Eingang 400ABeleuchtung Eingang 400AReserve									
3					Projektname:					
2					RD AfA Düsseldorf					
1										
Änderung			Änderungsdatum	Geändert						
Massstab: 1			Ik3: 0 kA	Ik1: 0 kA	TN-S	Hauptstromlaufplan				= + UV SV 10.OG Links
1									Blatt: 2 / 1	

