



	1	2	3	4	5	6	7	8	9	10	11	
A												A
B												B
C												C
D												D
E												E
F												F
G												G
	3											
	2											
	1											
	Änderung	Änderungsdatum	Geändert									
	Massstab:	Ik3: 0 kA	Ik1: 0 kA	TN-S								
	1	2	3	4	5	6	7	8	9	10	11	


RD AfA Düsseldorf


UV AV 10.OG Rechts


3					Projektname:					=	
2					RD AfA Düsseldorf					+ UV AV 10.OG Rechts	
1					UV AV 10.OG Rechts					Blatt: 1 / 1	
Änderung	Änderungsdatum	Geändert									
Massstab:	Ik3: 0 kA	Ik1: 0 kA	TN-S								

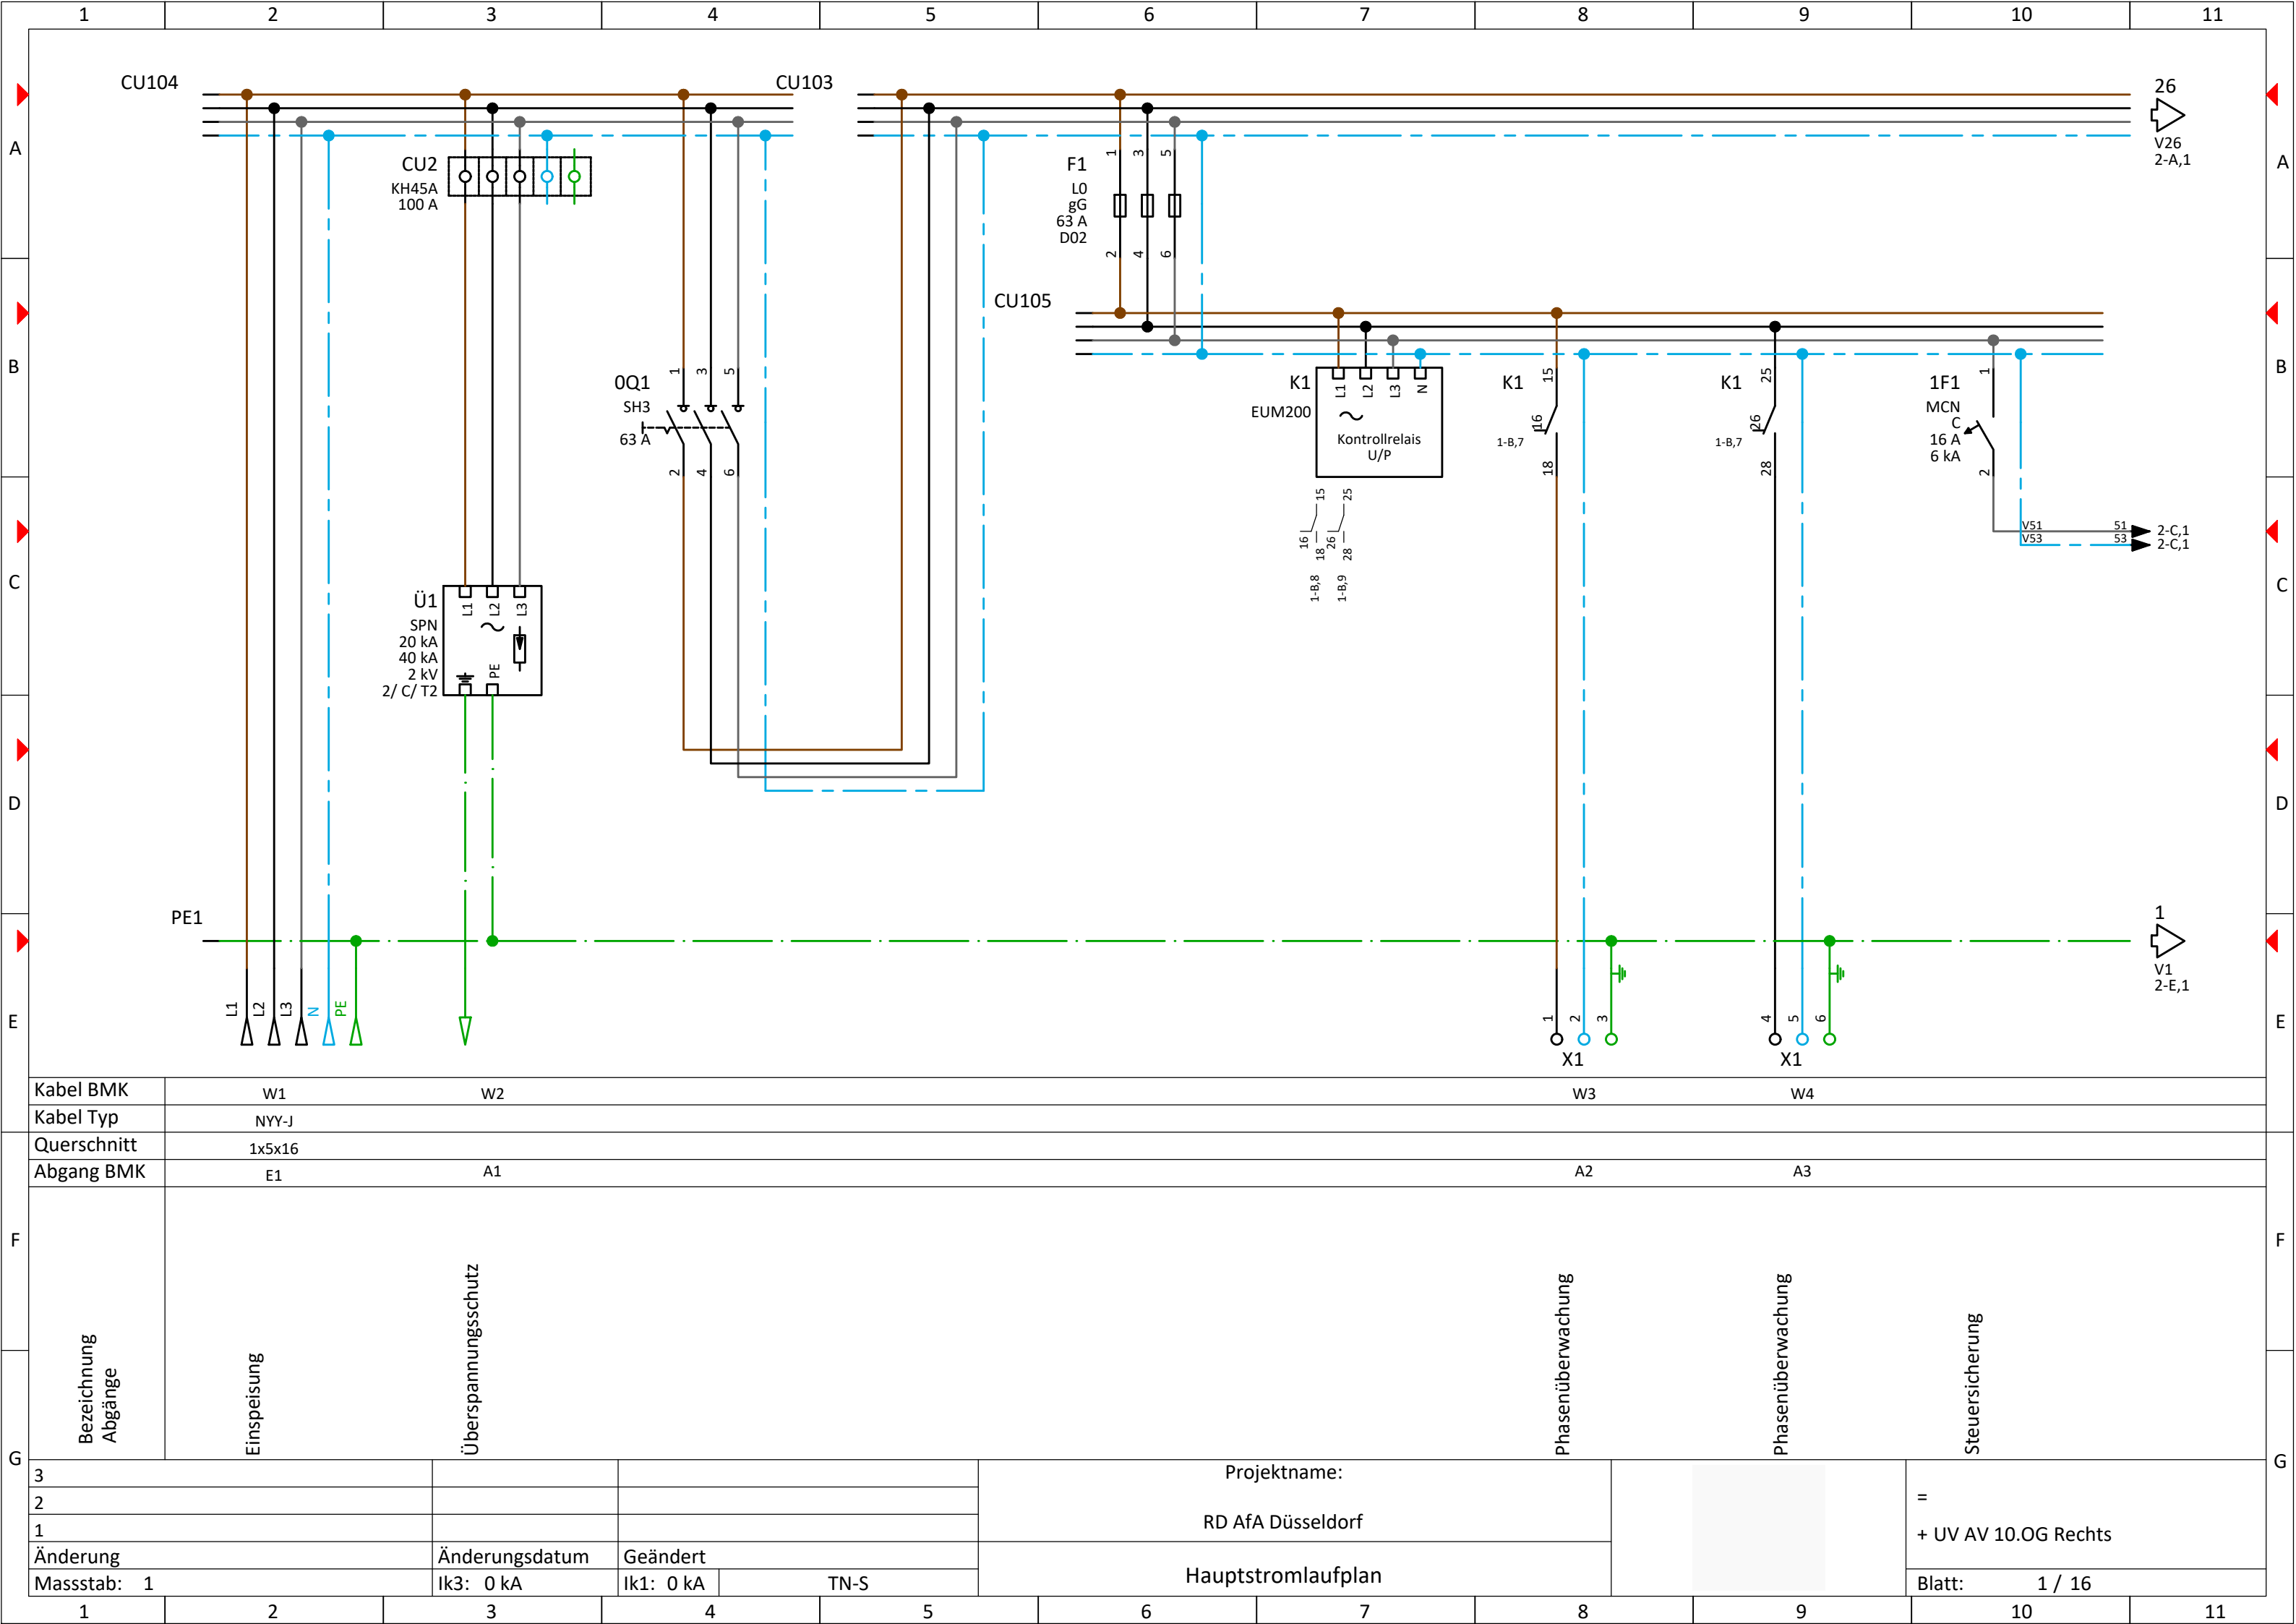


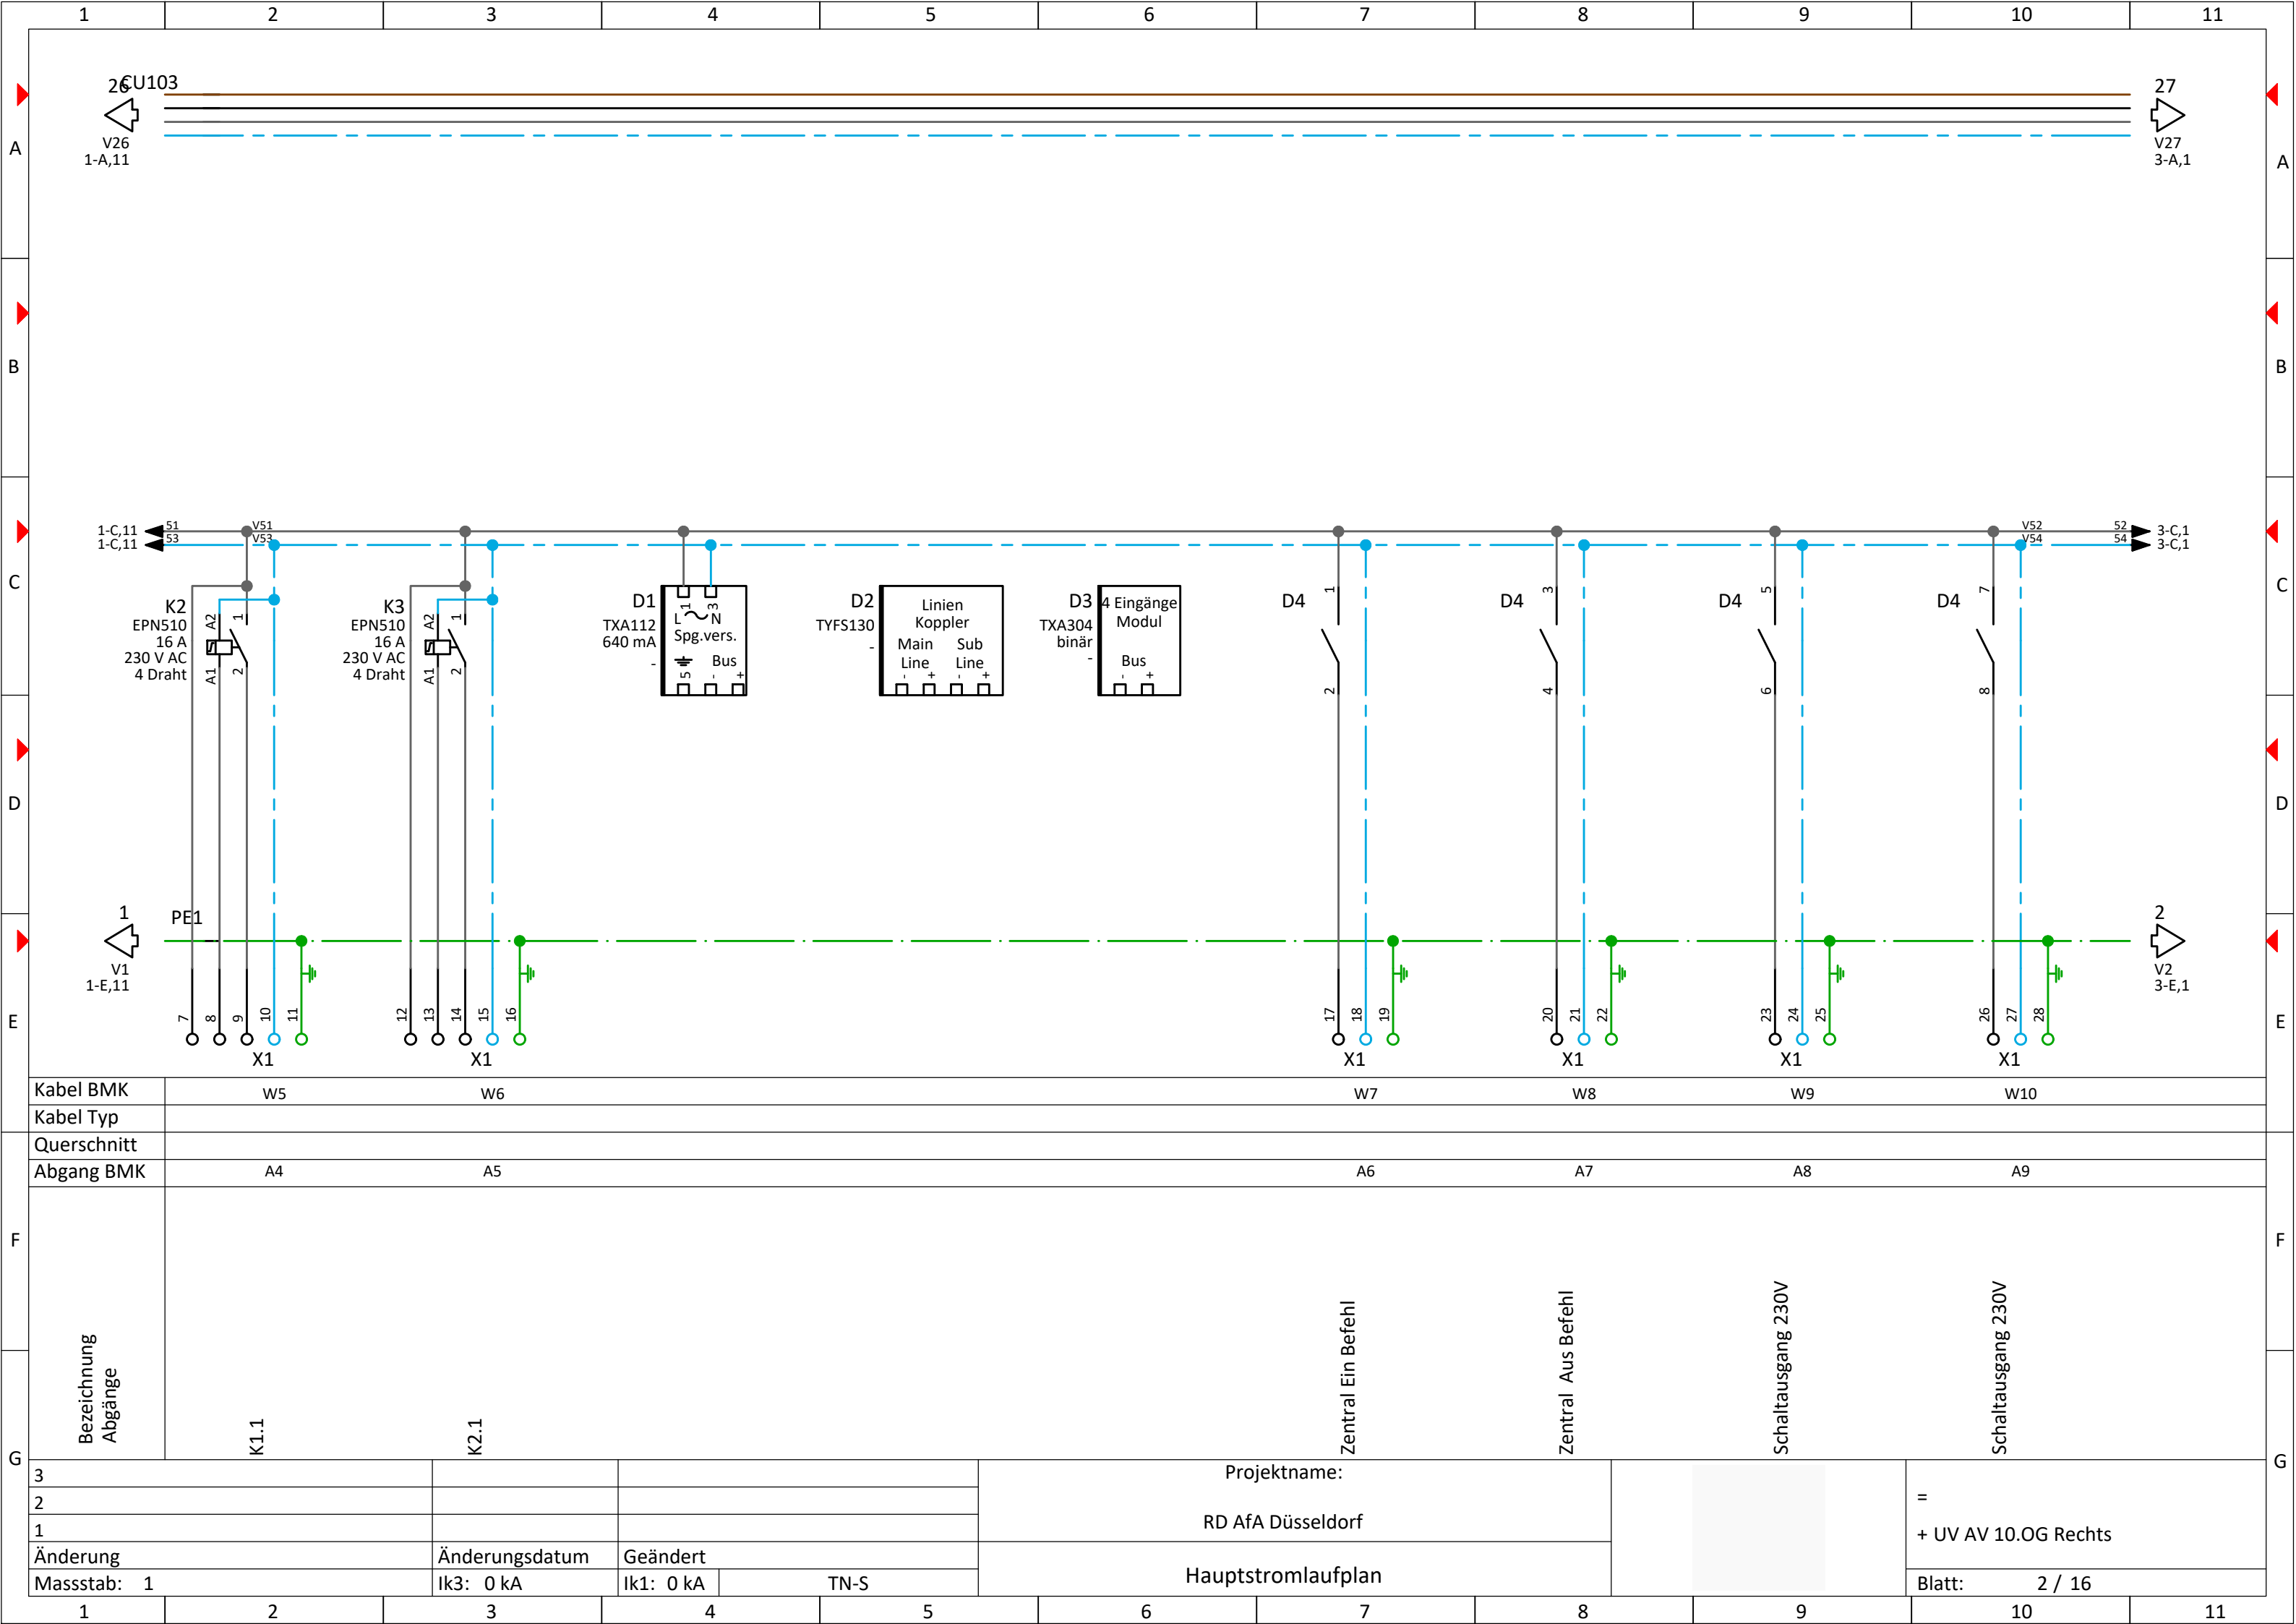

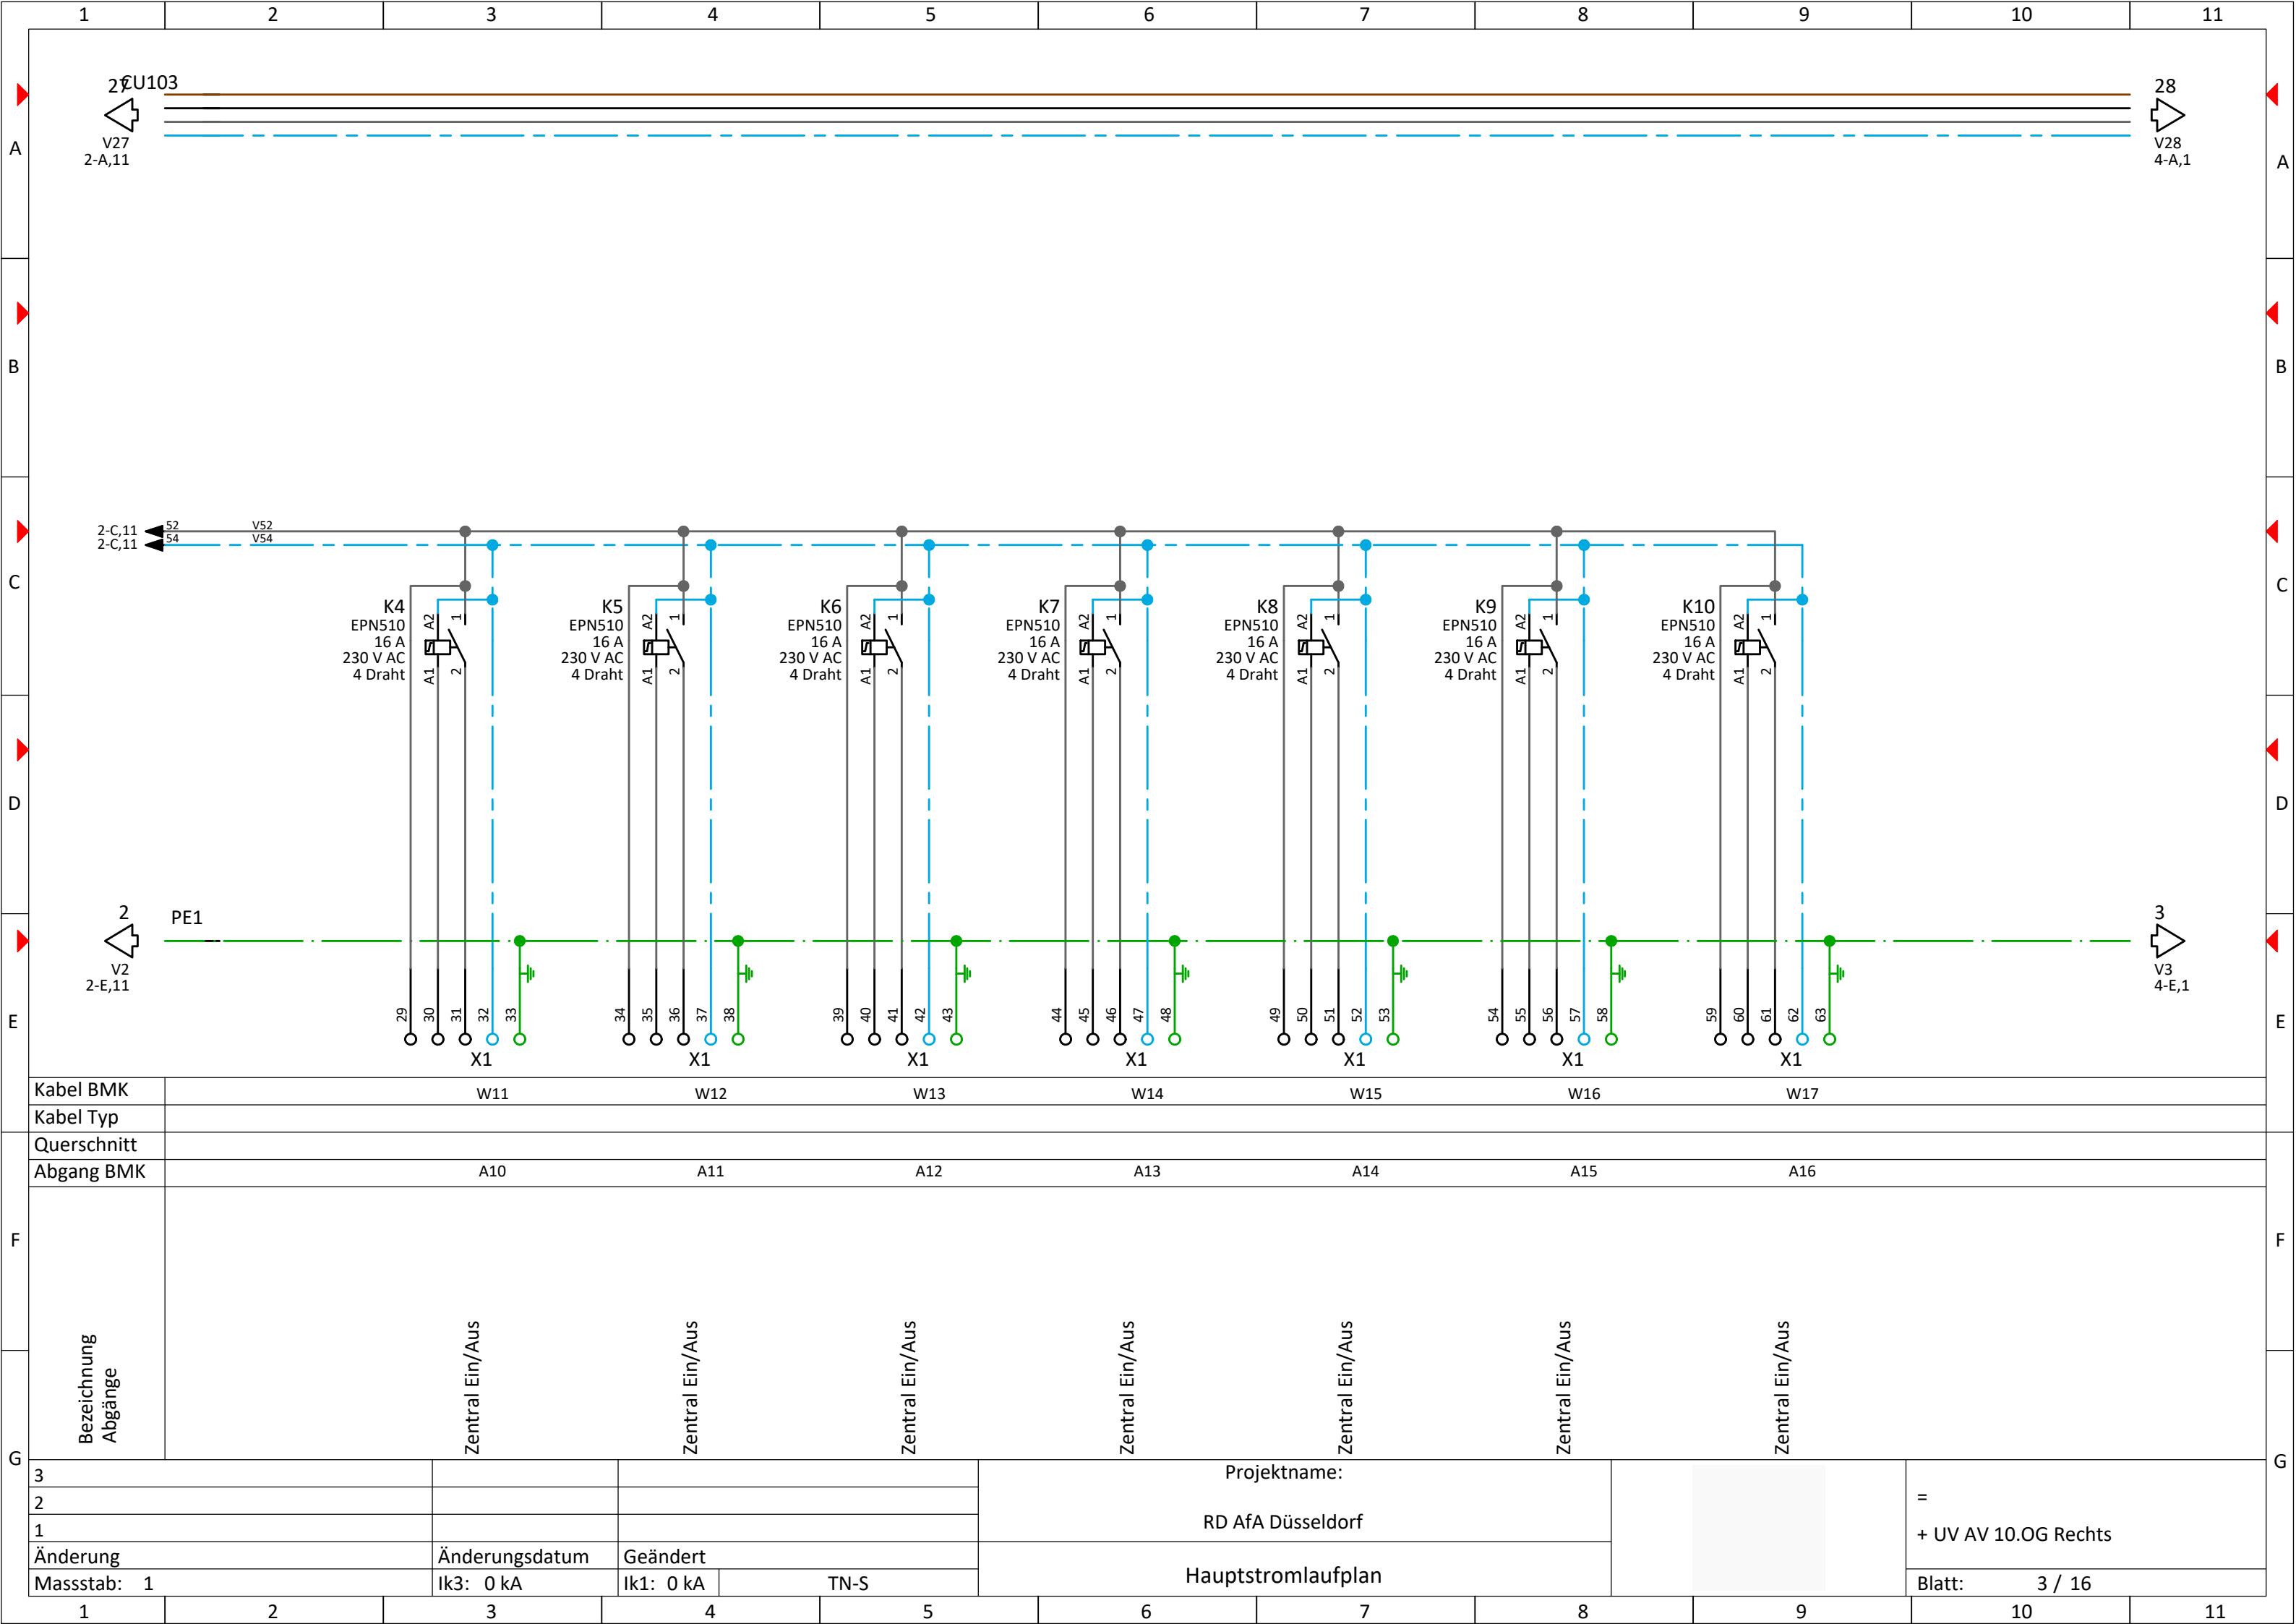


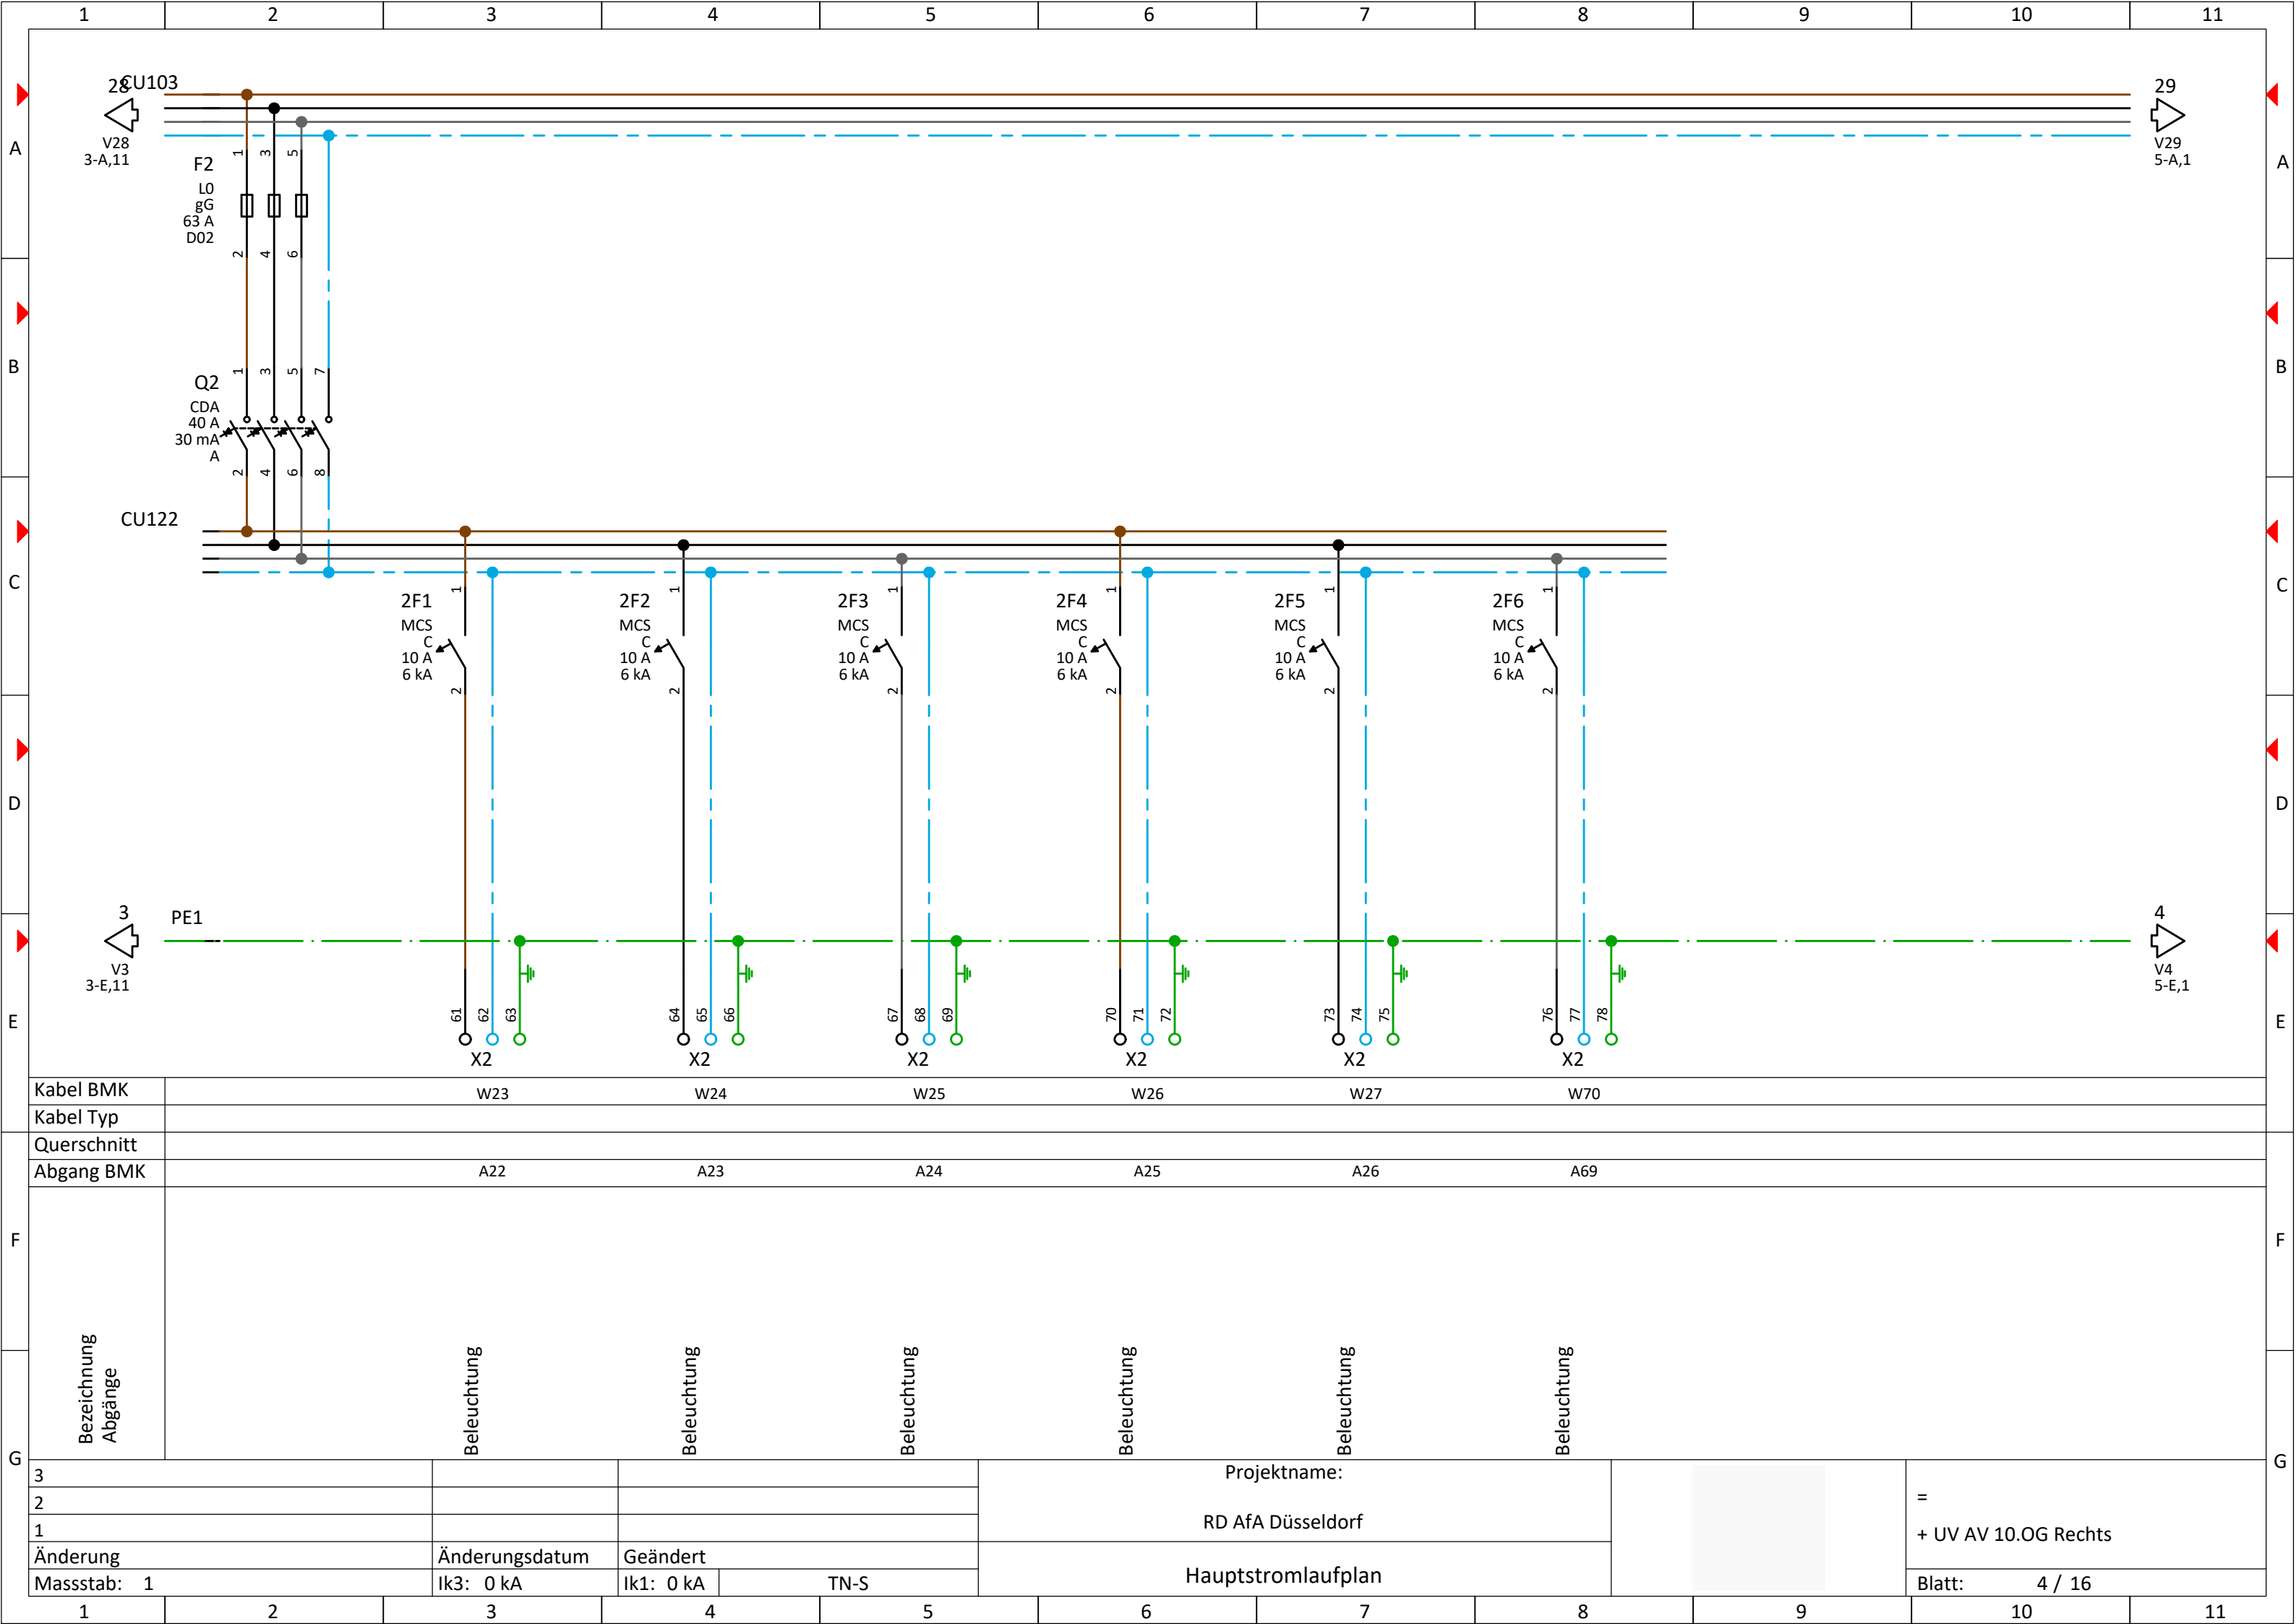


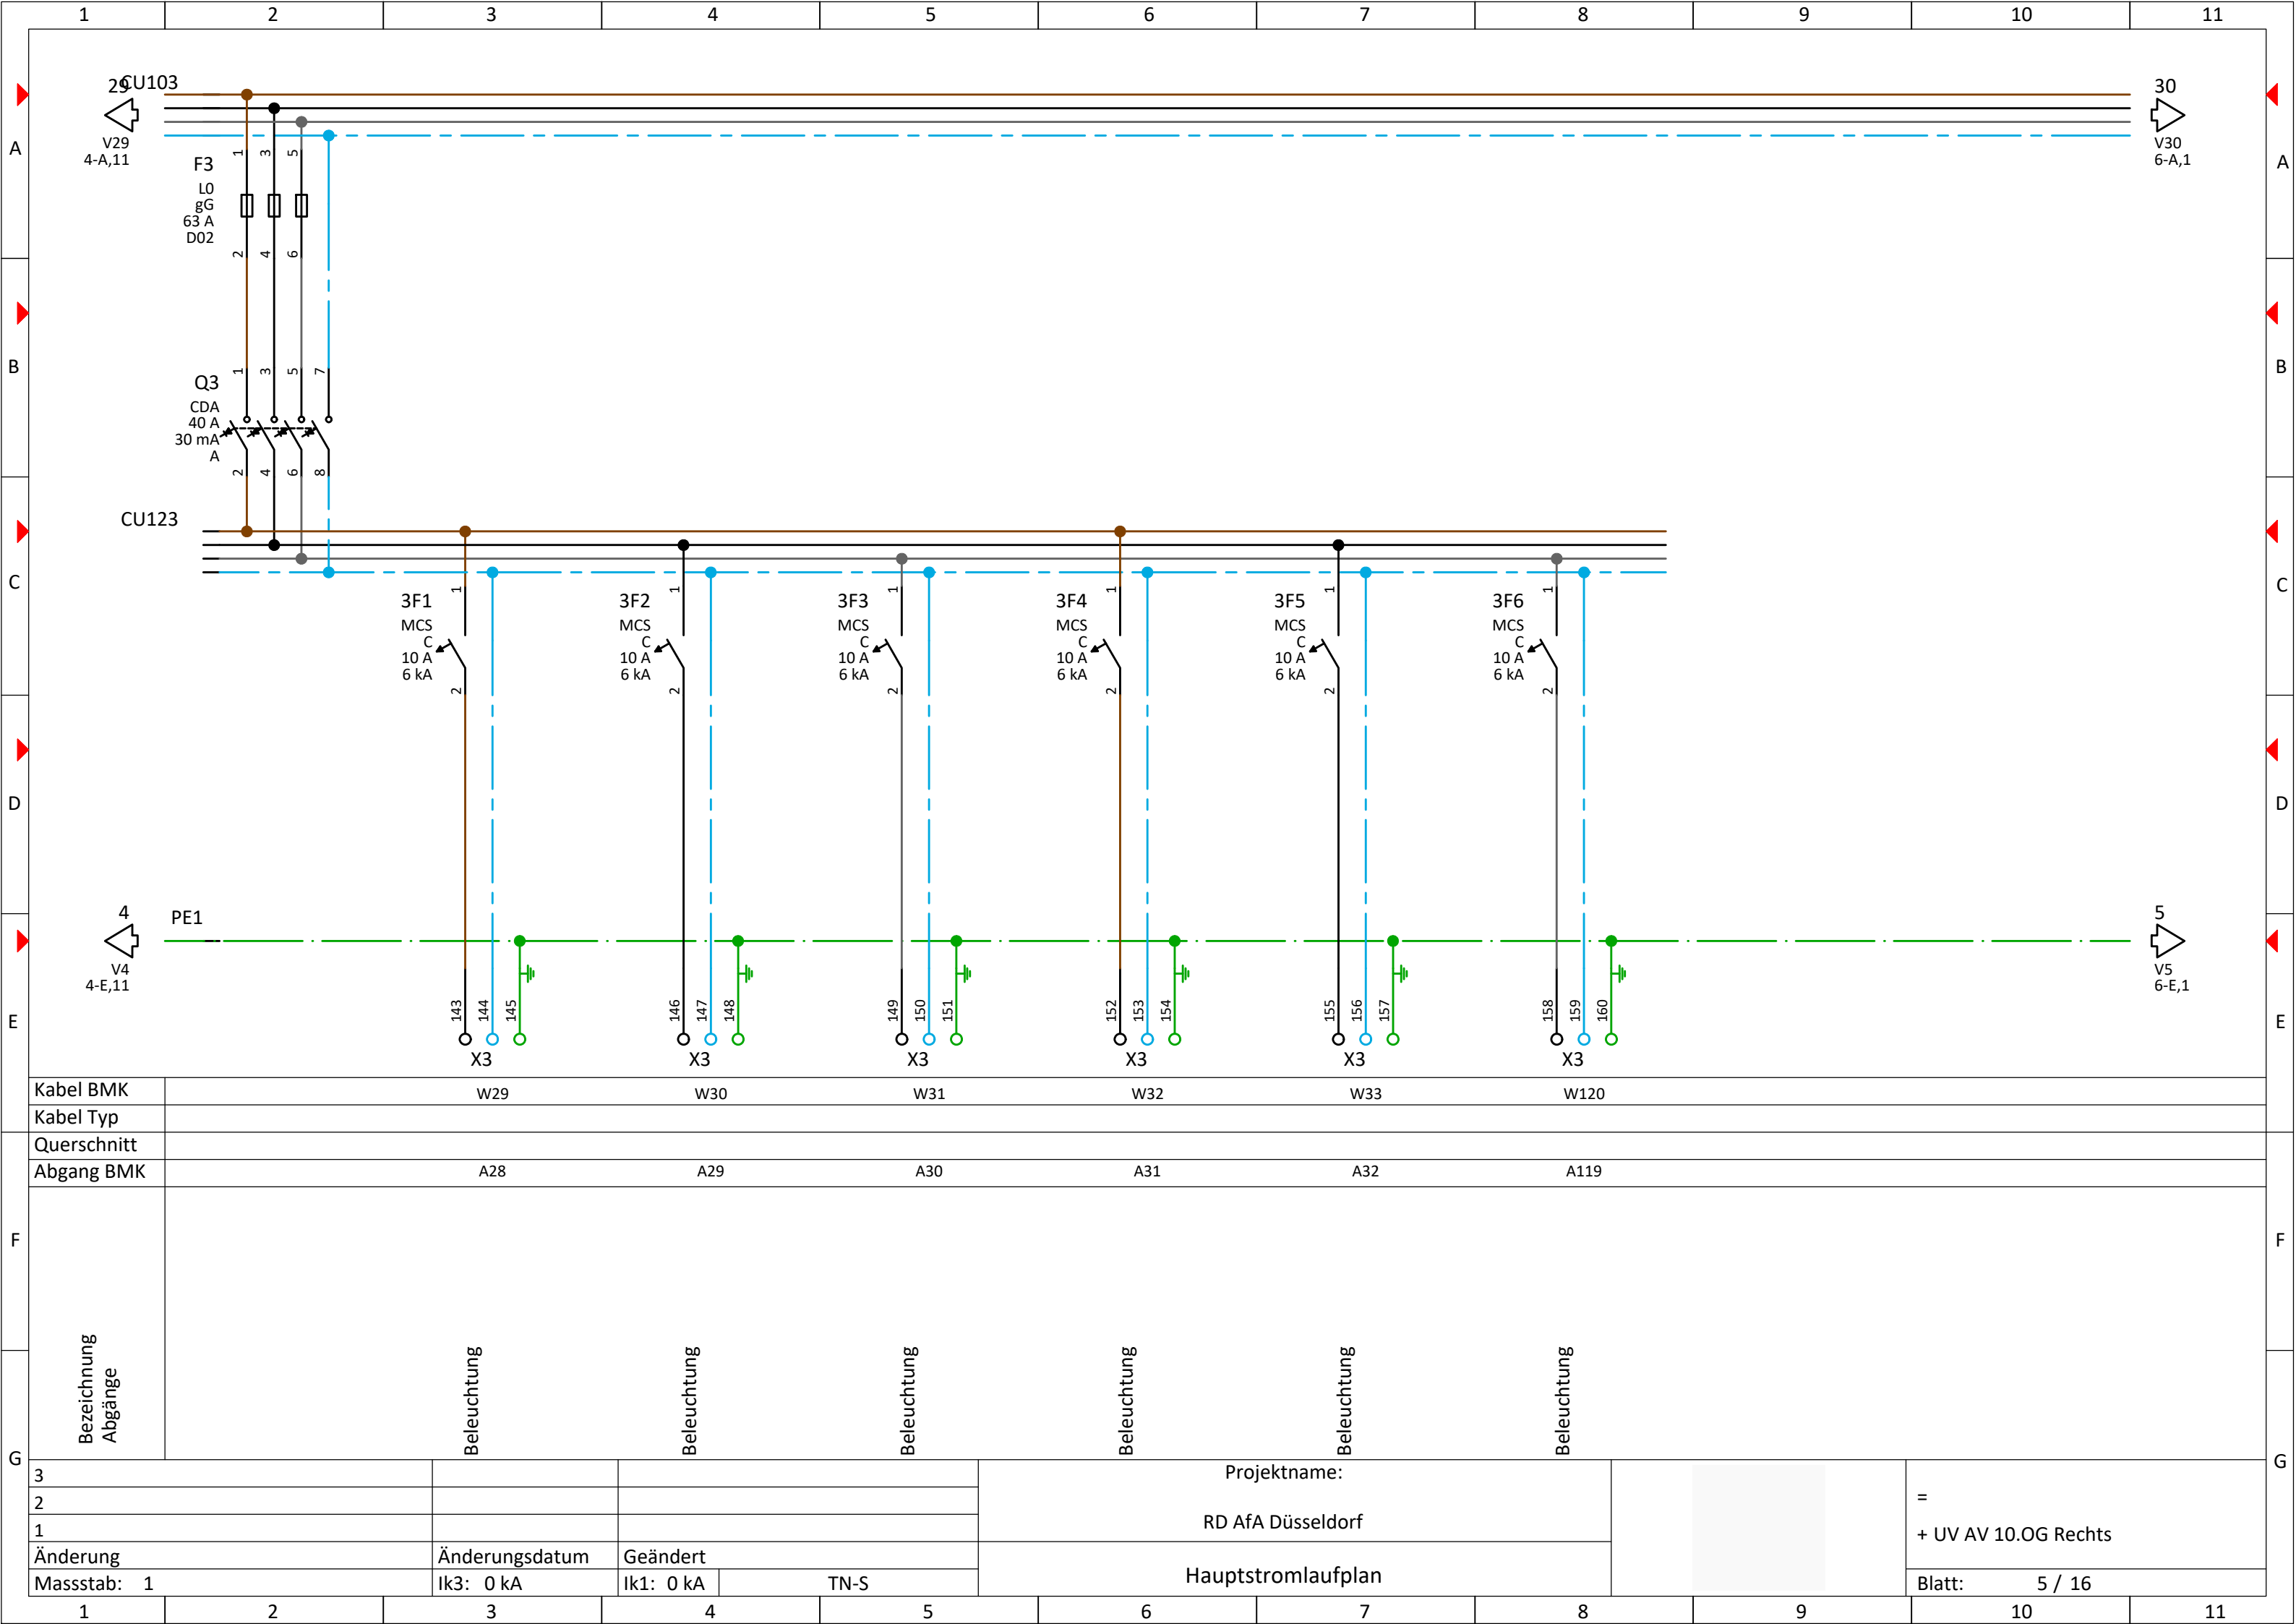


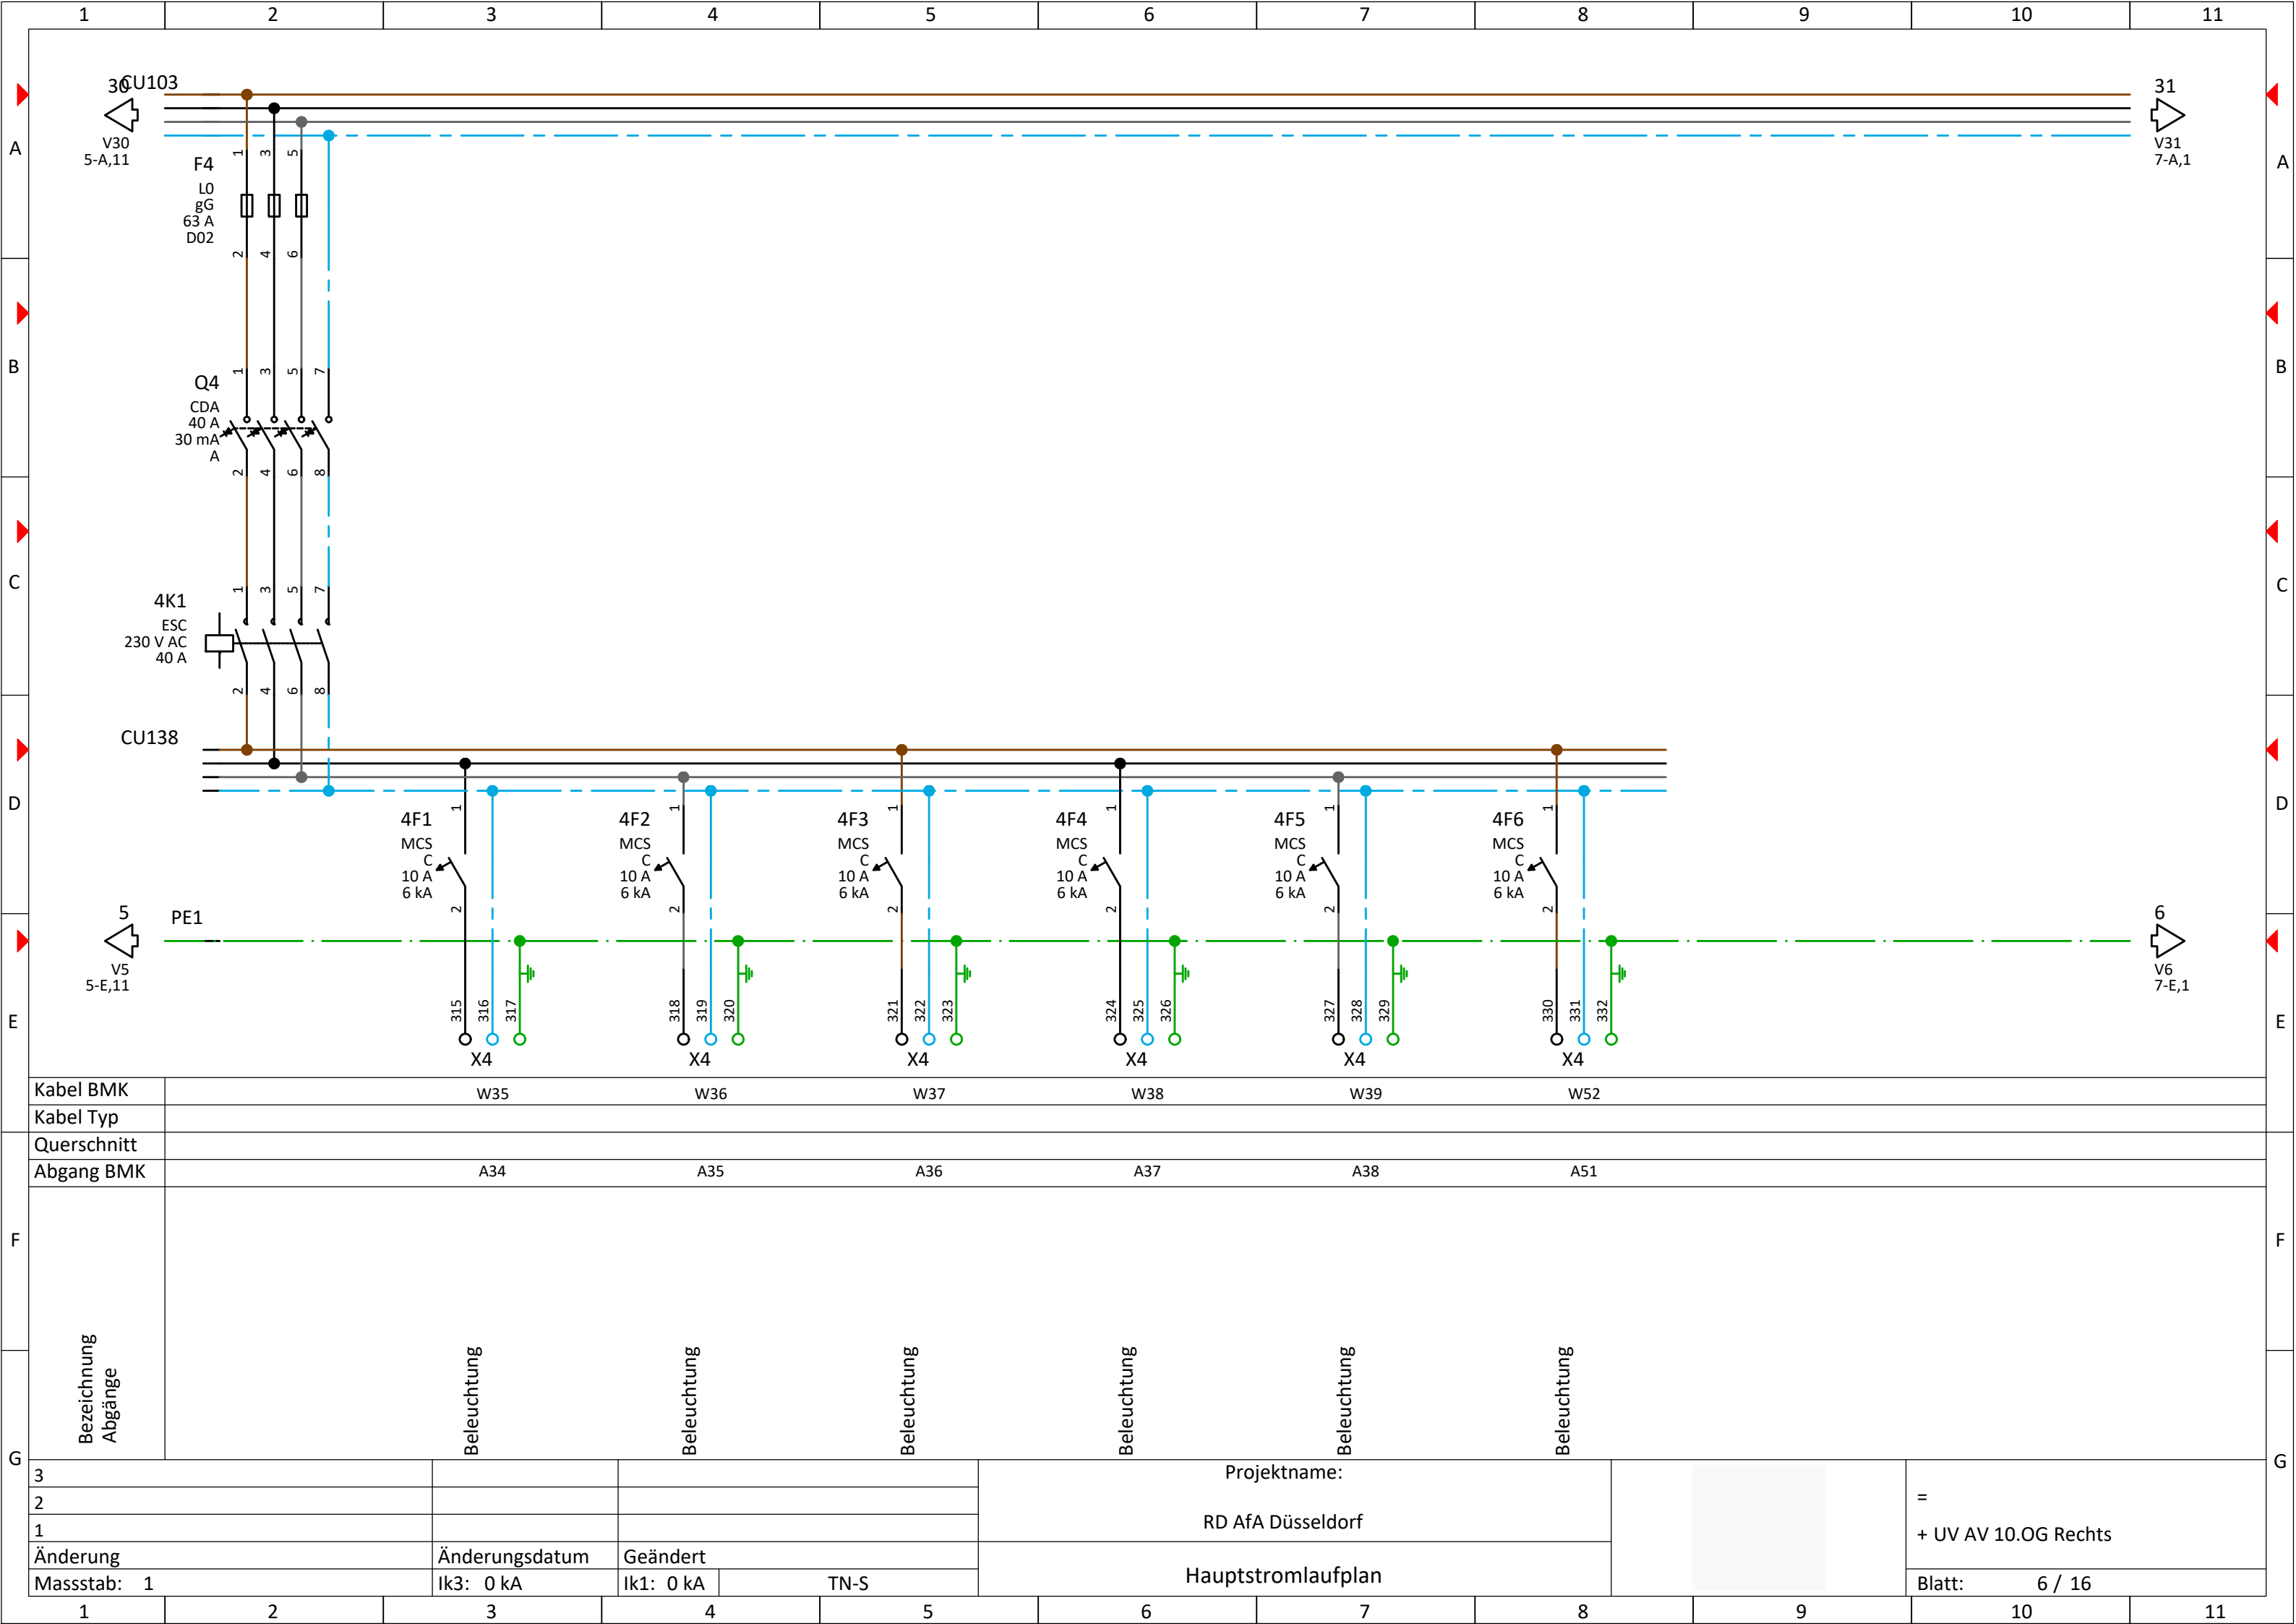



Kabel BMK	W35		W36		W37		W38		W39		W52		
Kabel Typ													
Querschnitt													
Abgang BMK	A34		A35		A36		A37		A38		A51		
Bezeichnung Abgänge													
	Beleuchtung		Beleuchtung		Beleuchtung		Beleuchtung		Beleuchtung		Beleuchtung		
3					Projektname:						= + UV AV 10.OG Rechts		
2					RD AfA Düsseldorf								
1													
Änderung	Änderungsdatum		Geändert		Hauptstromlaufplan						Blatt: 6 / 16		
Massstab: 1	Ik3: 0 kA		Ik1: 0 kA		TN-S								

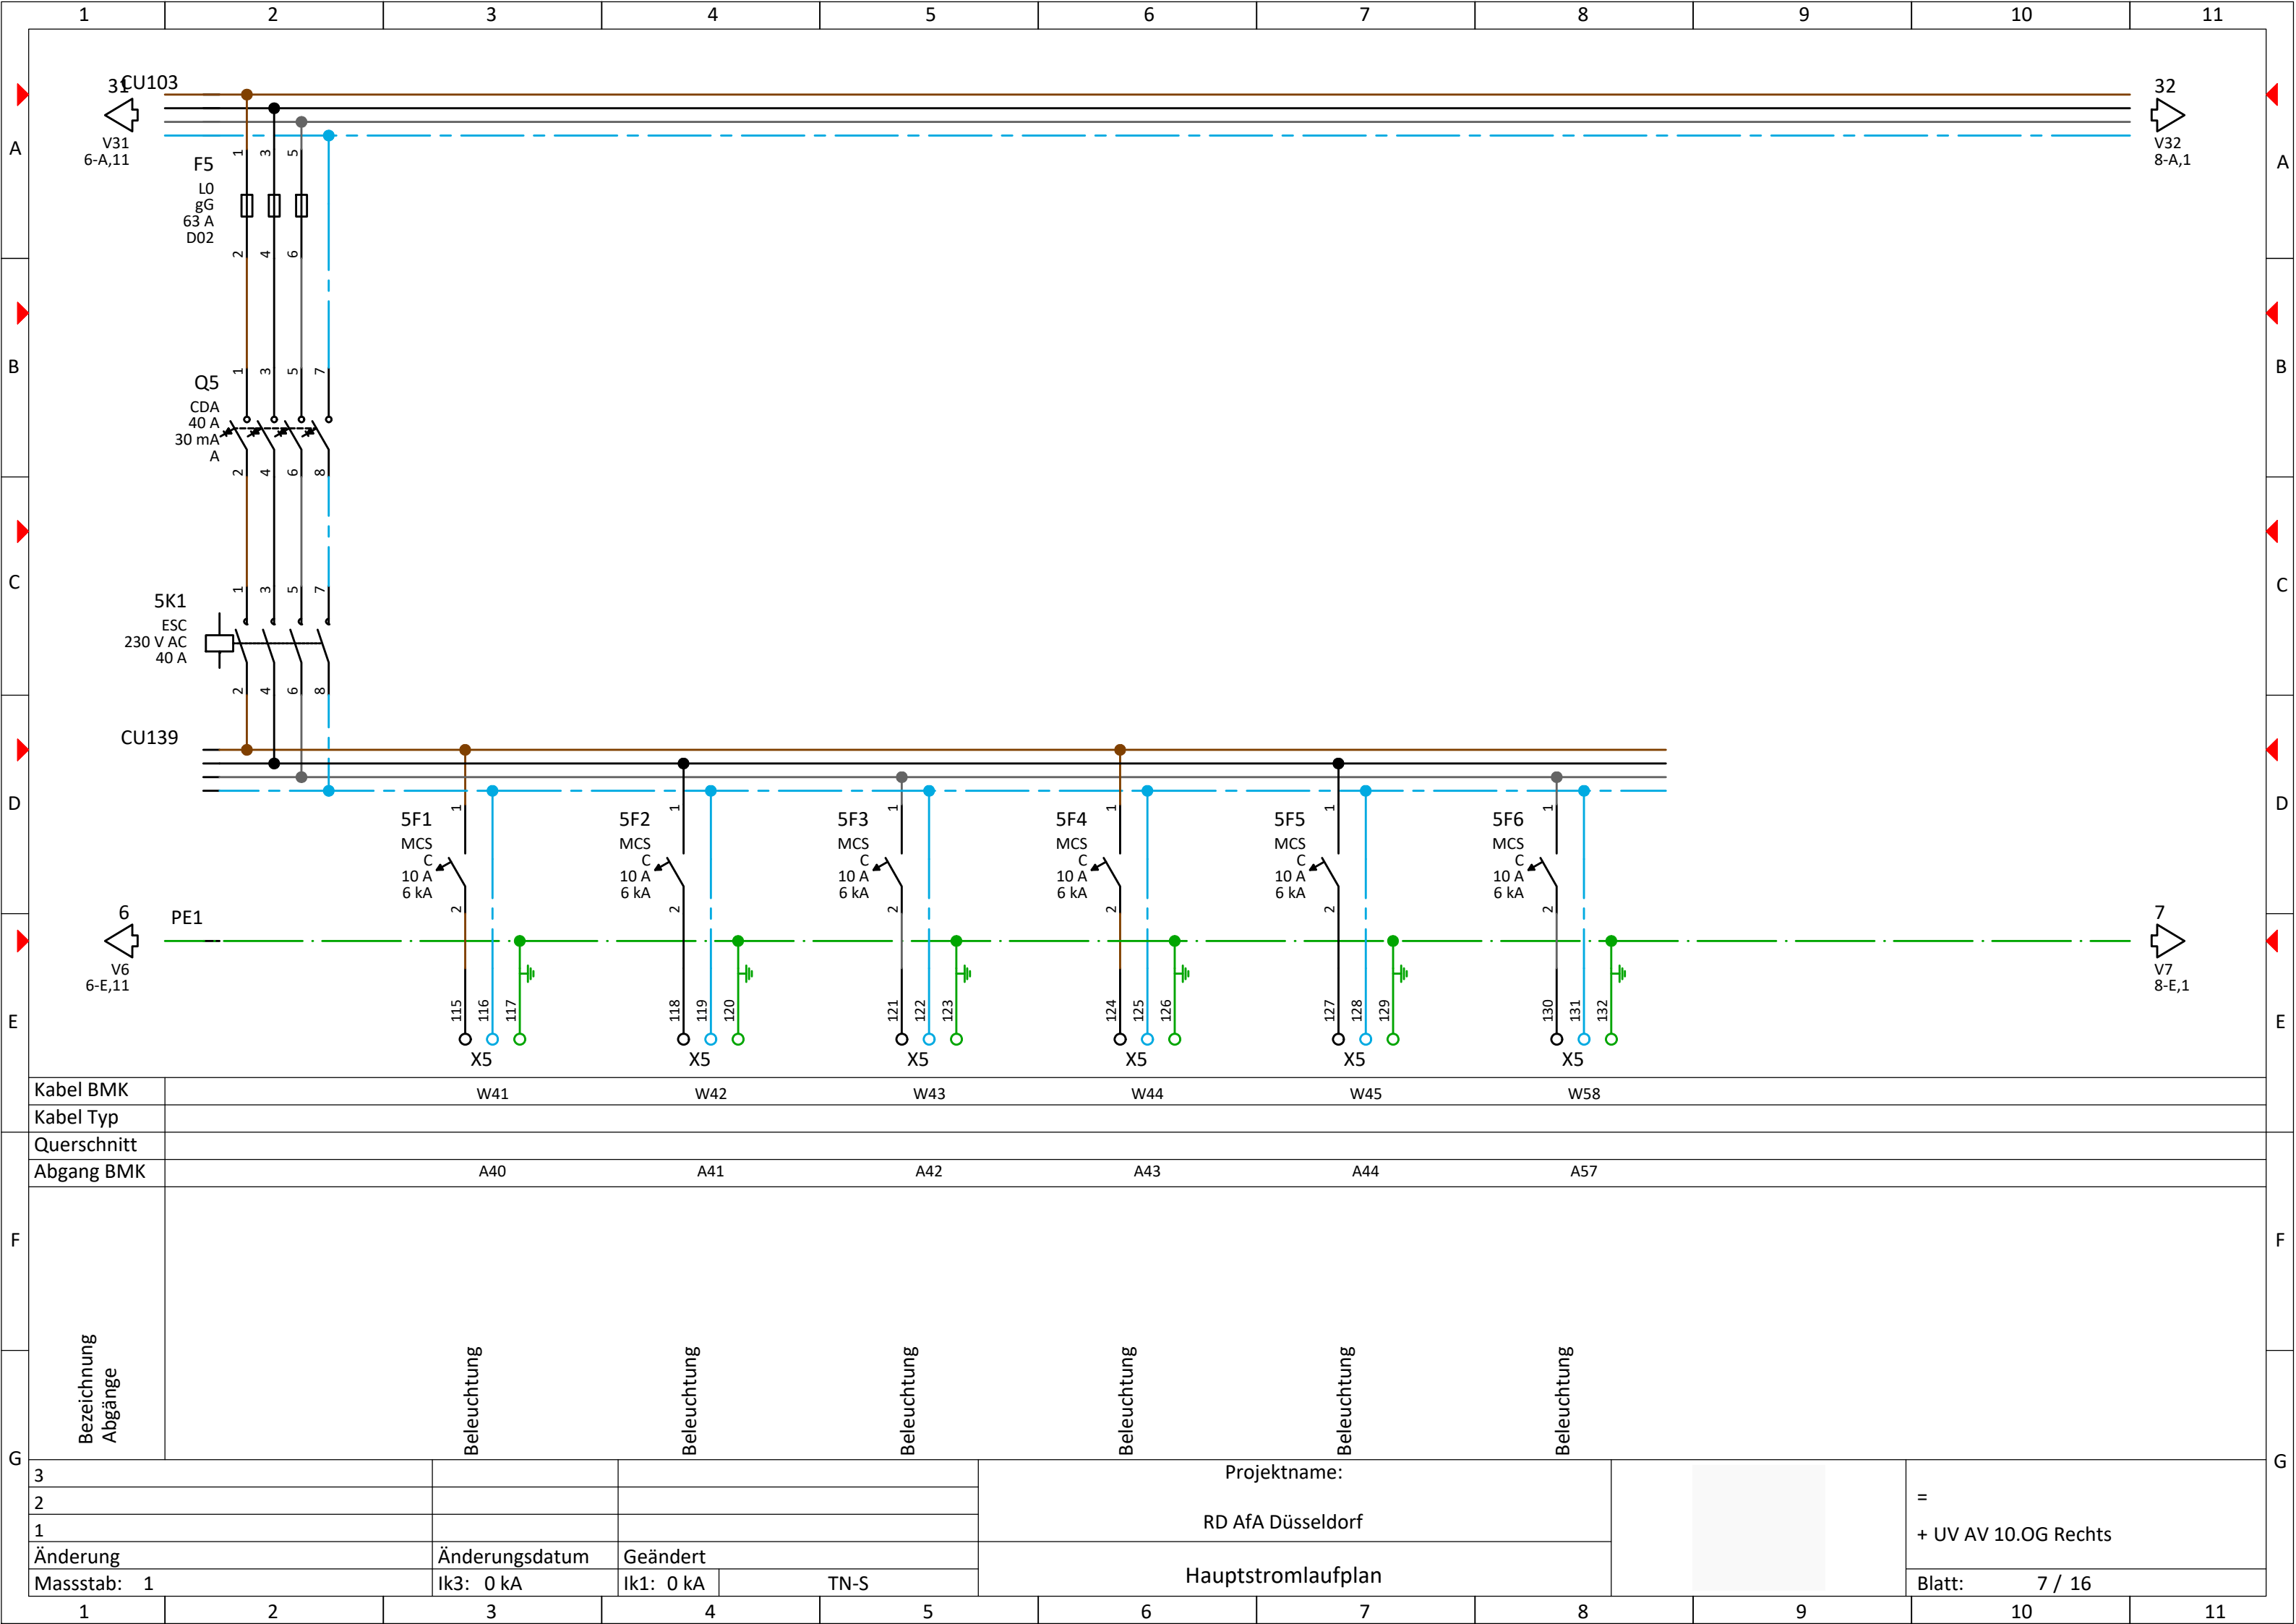


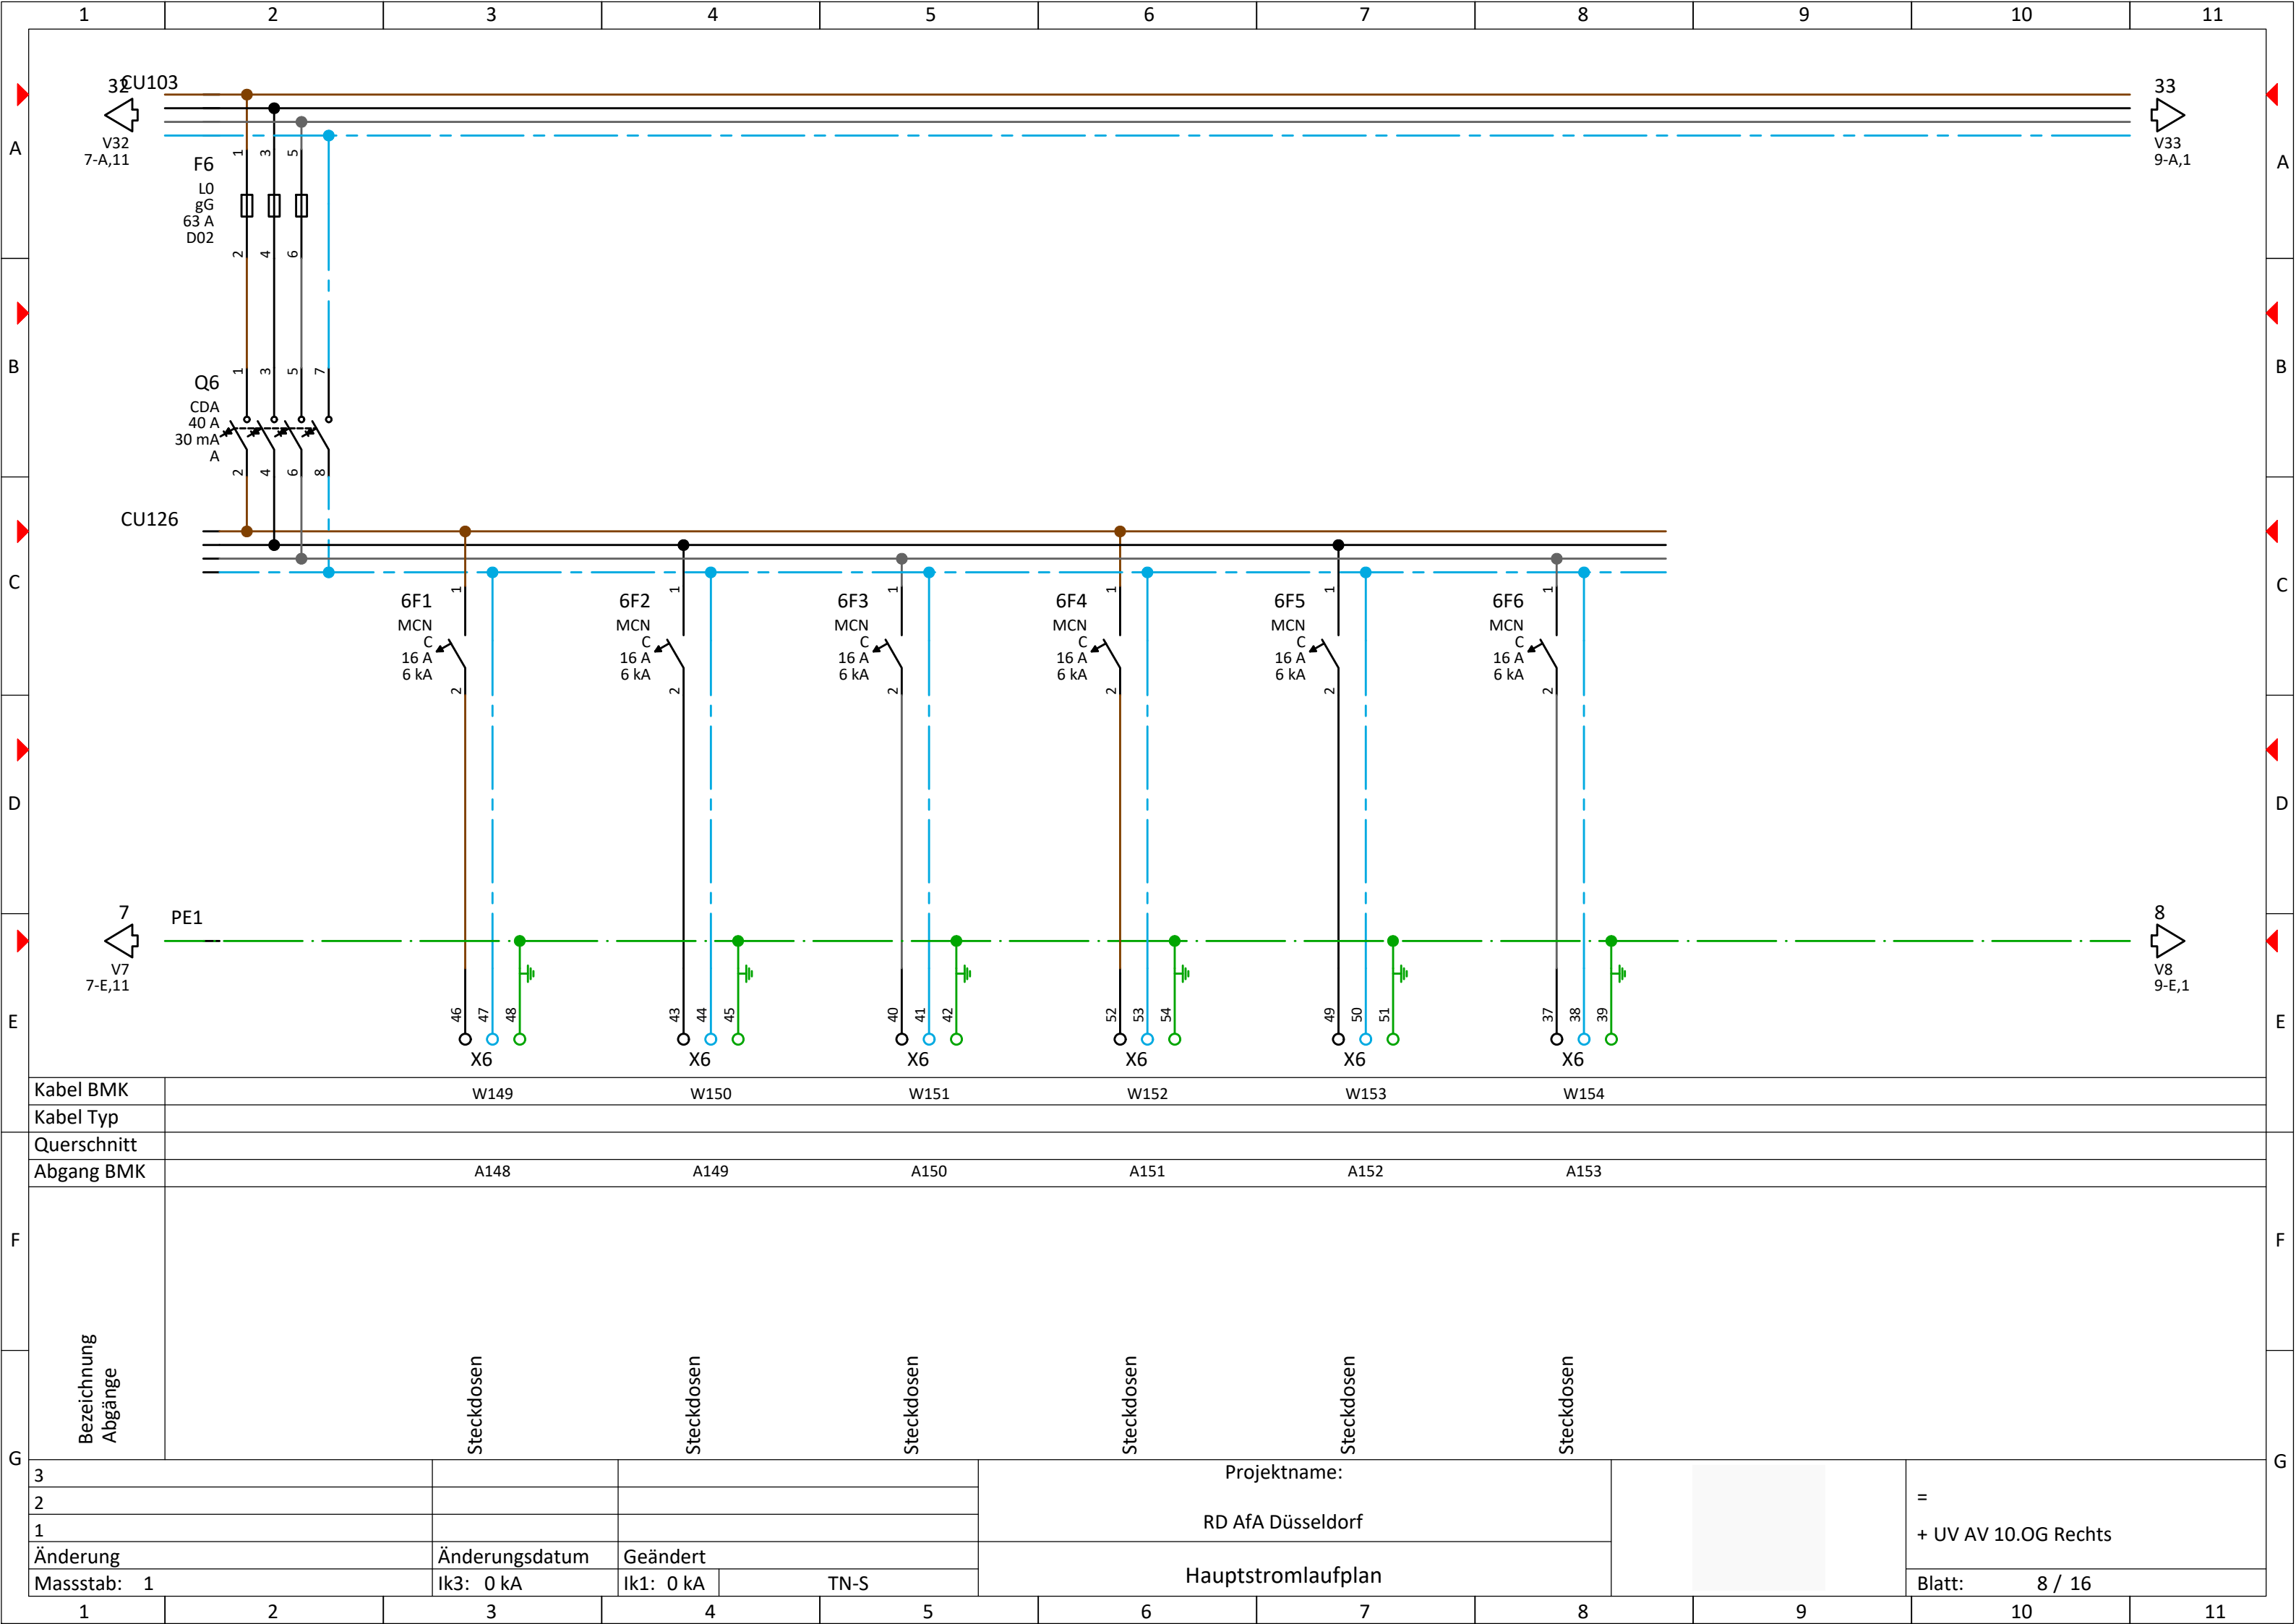


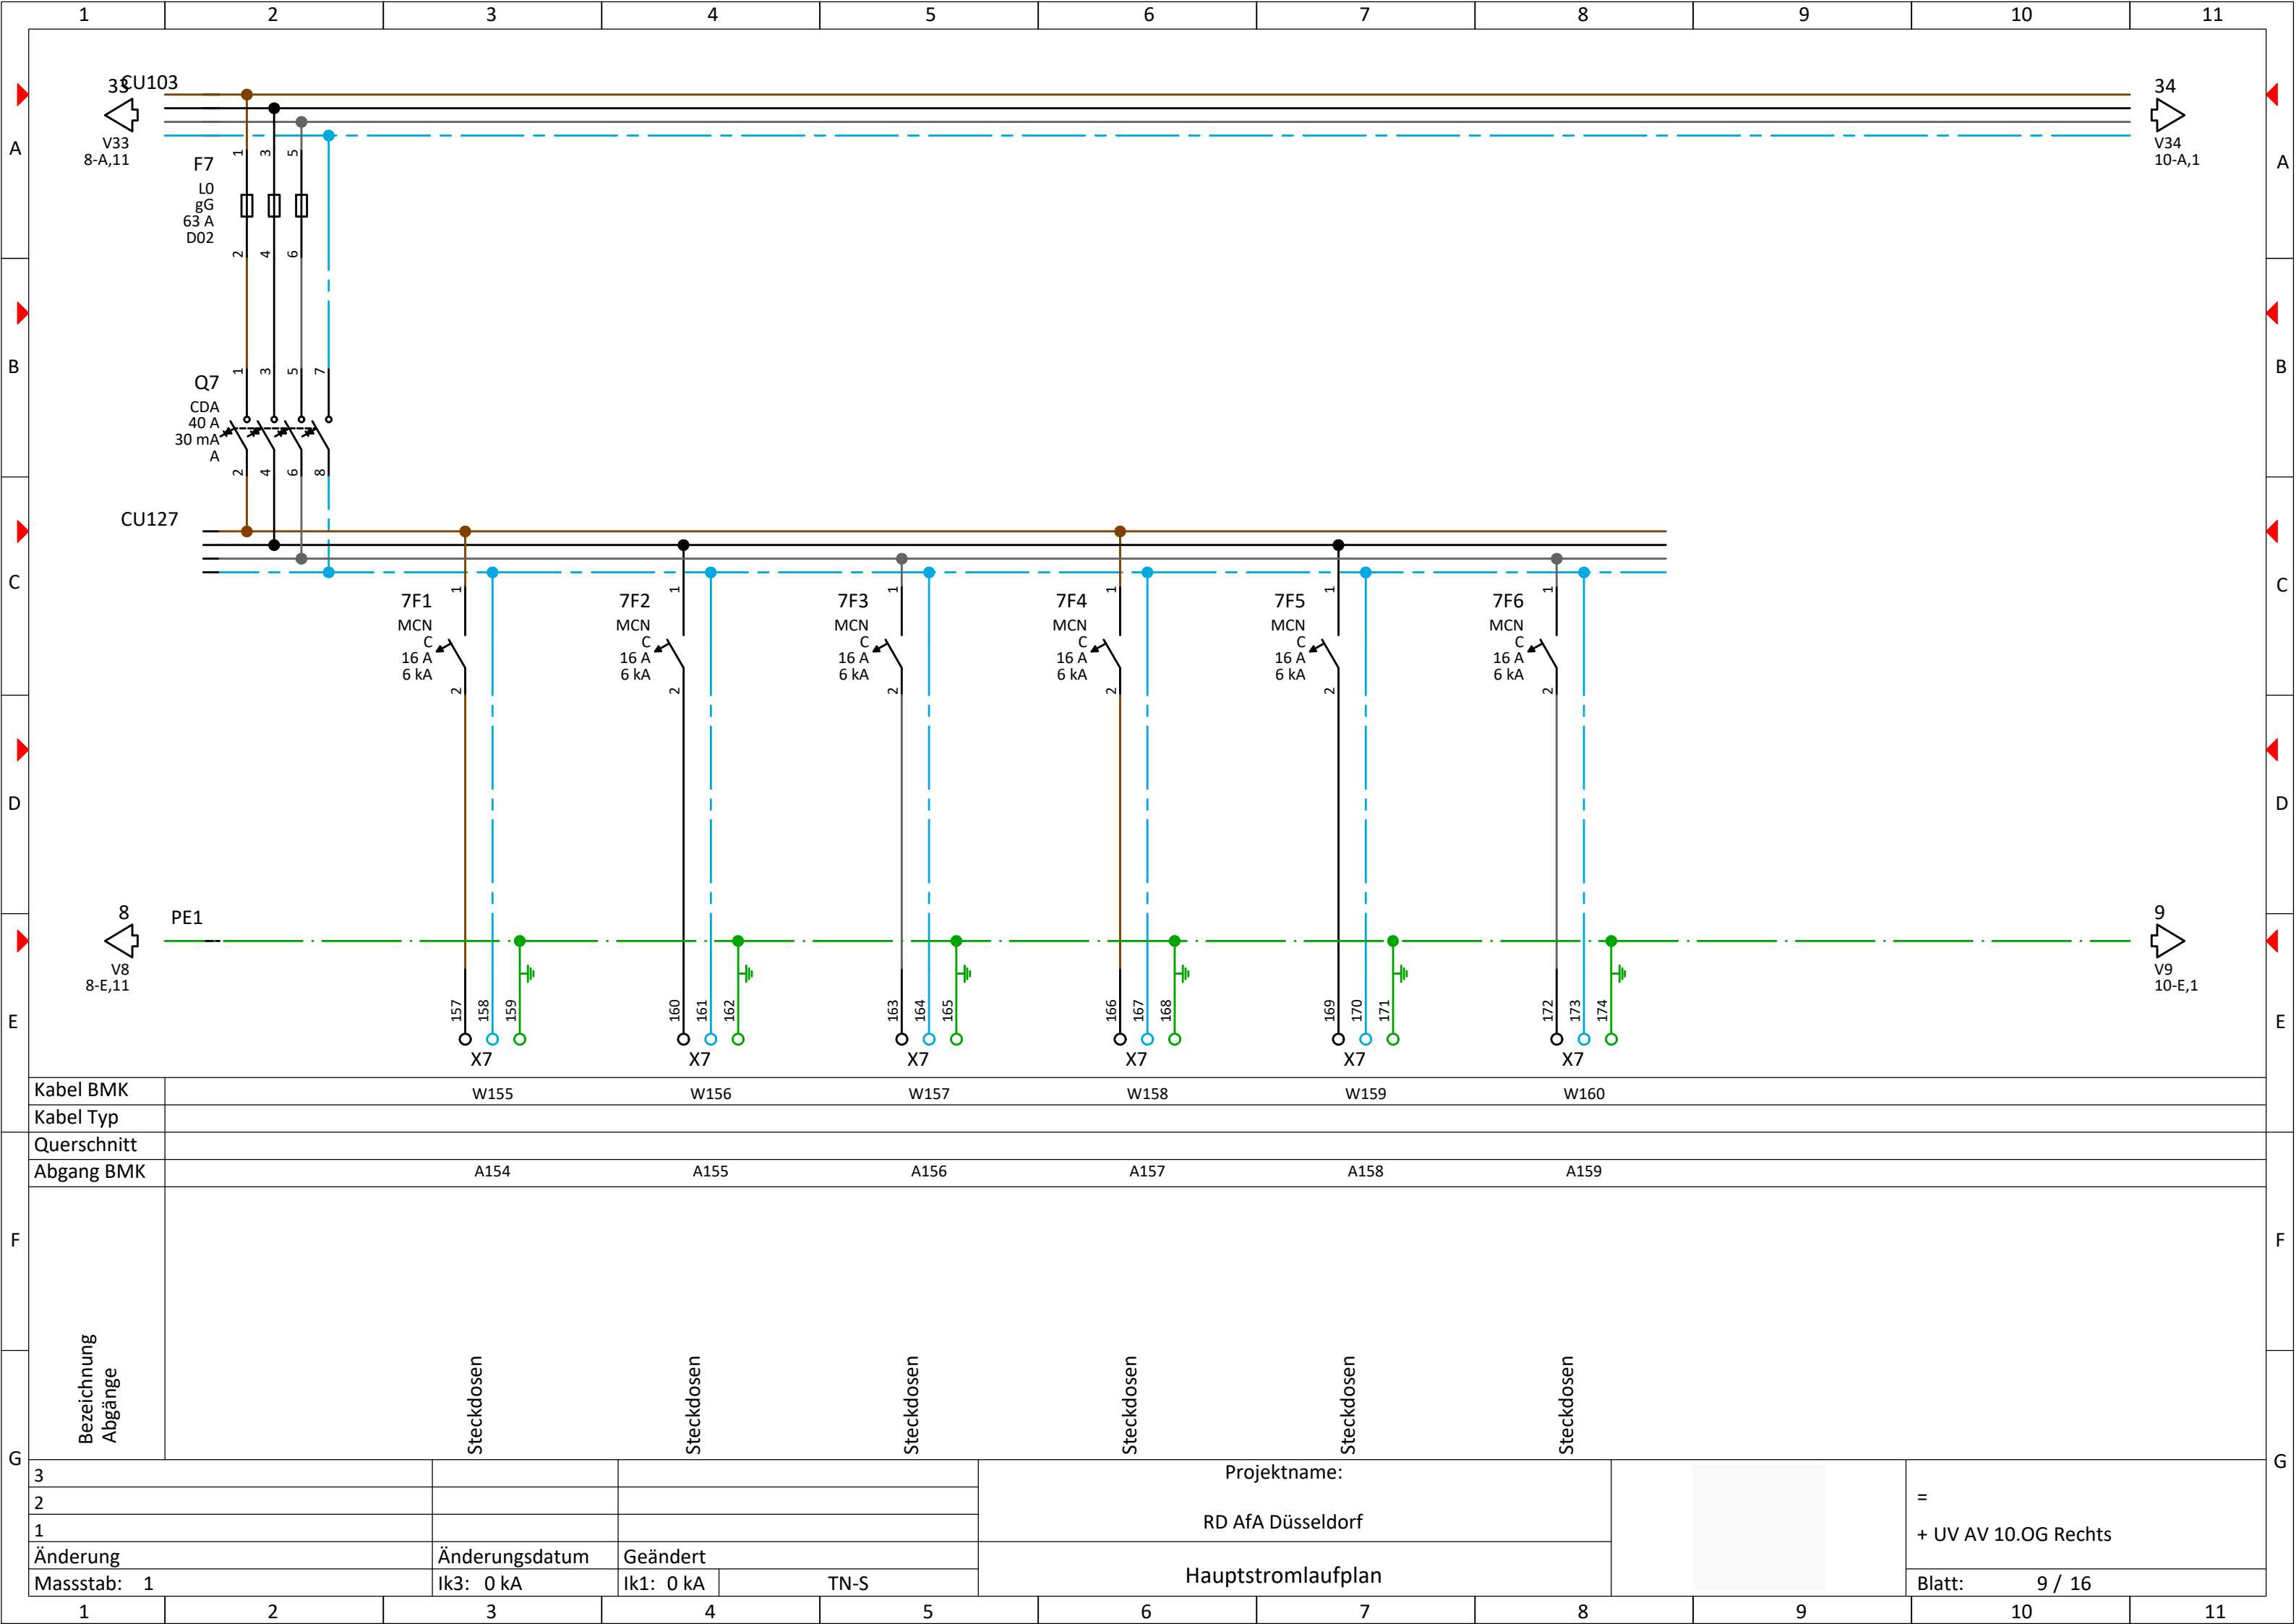


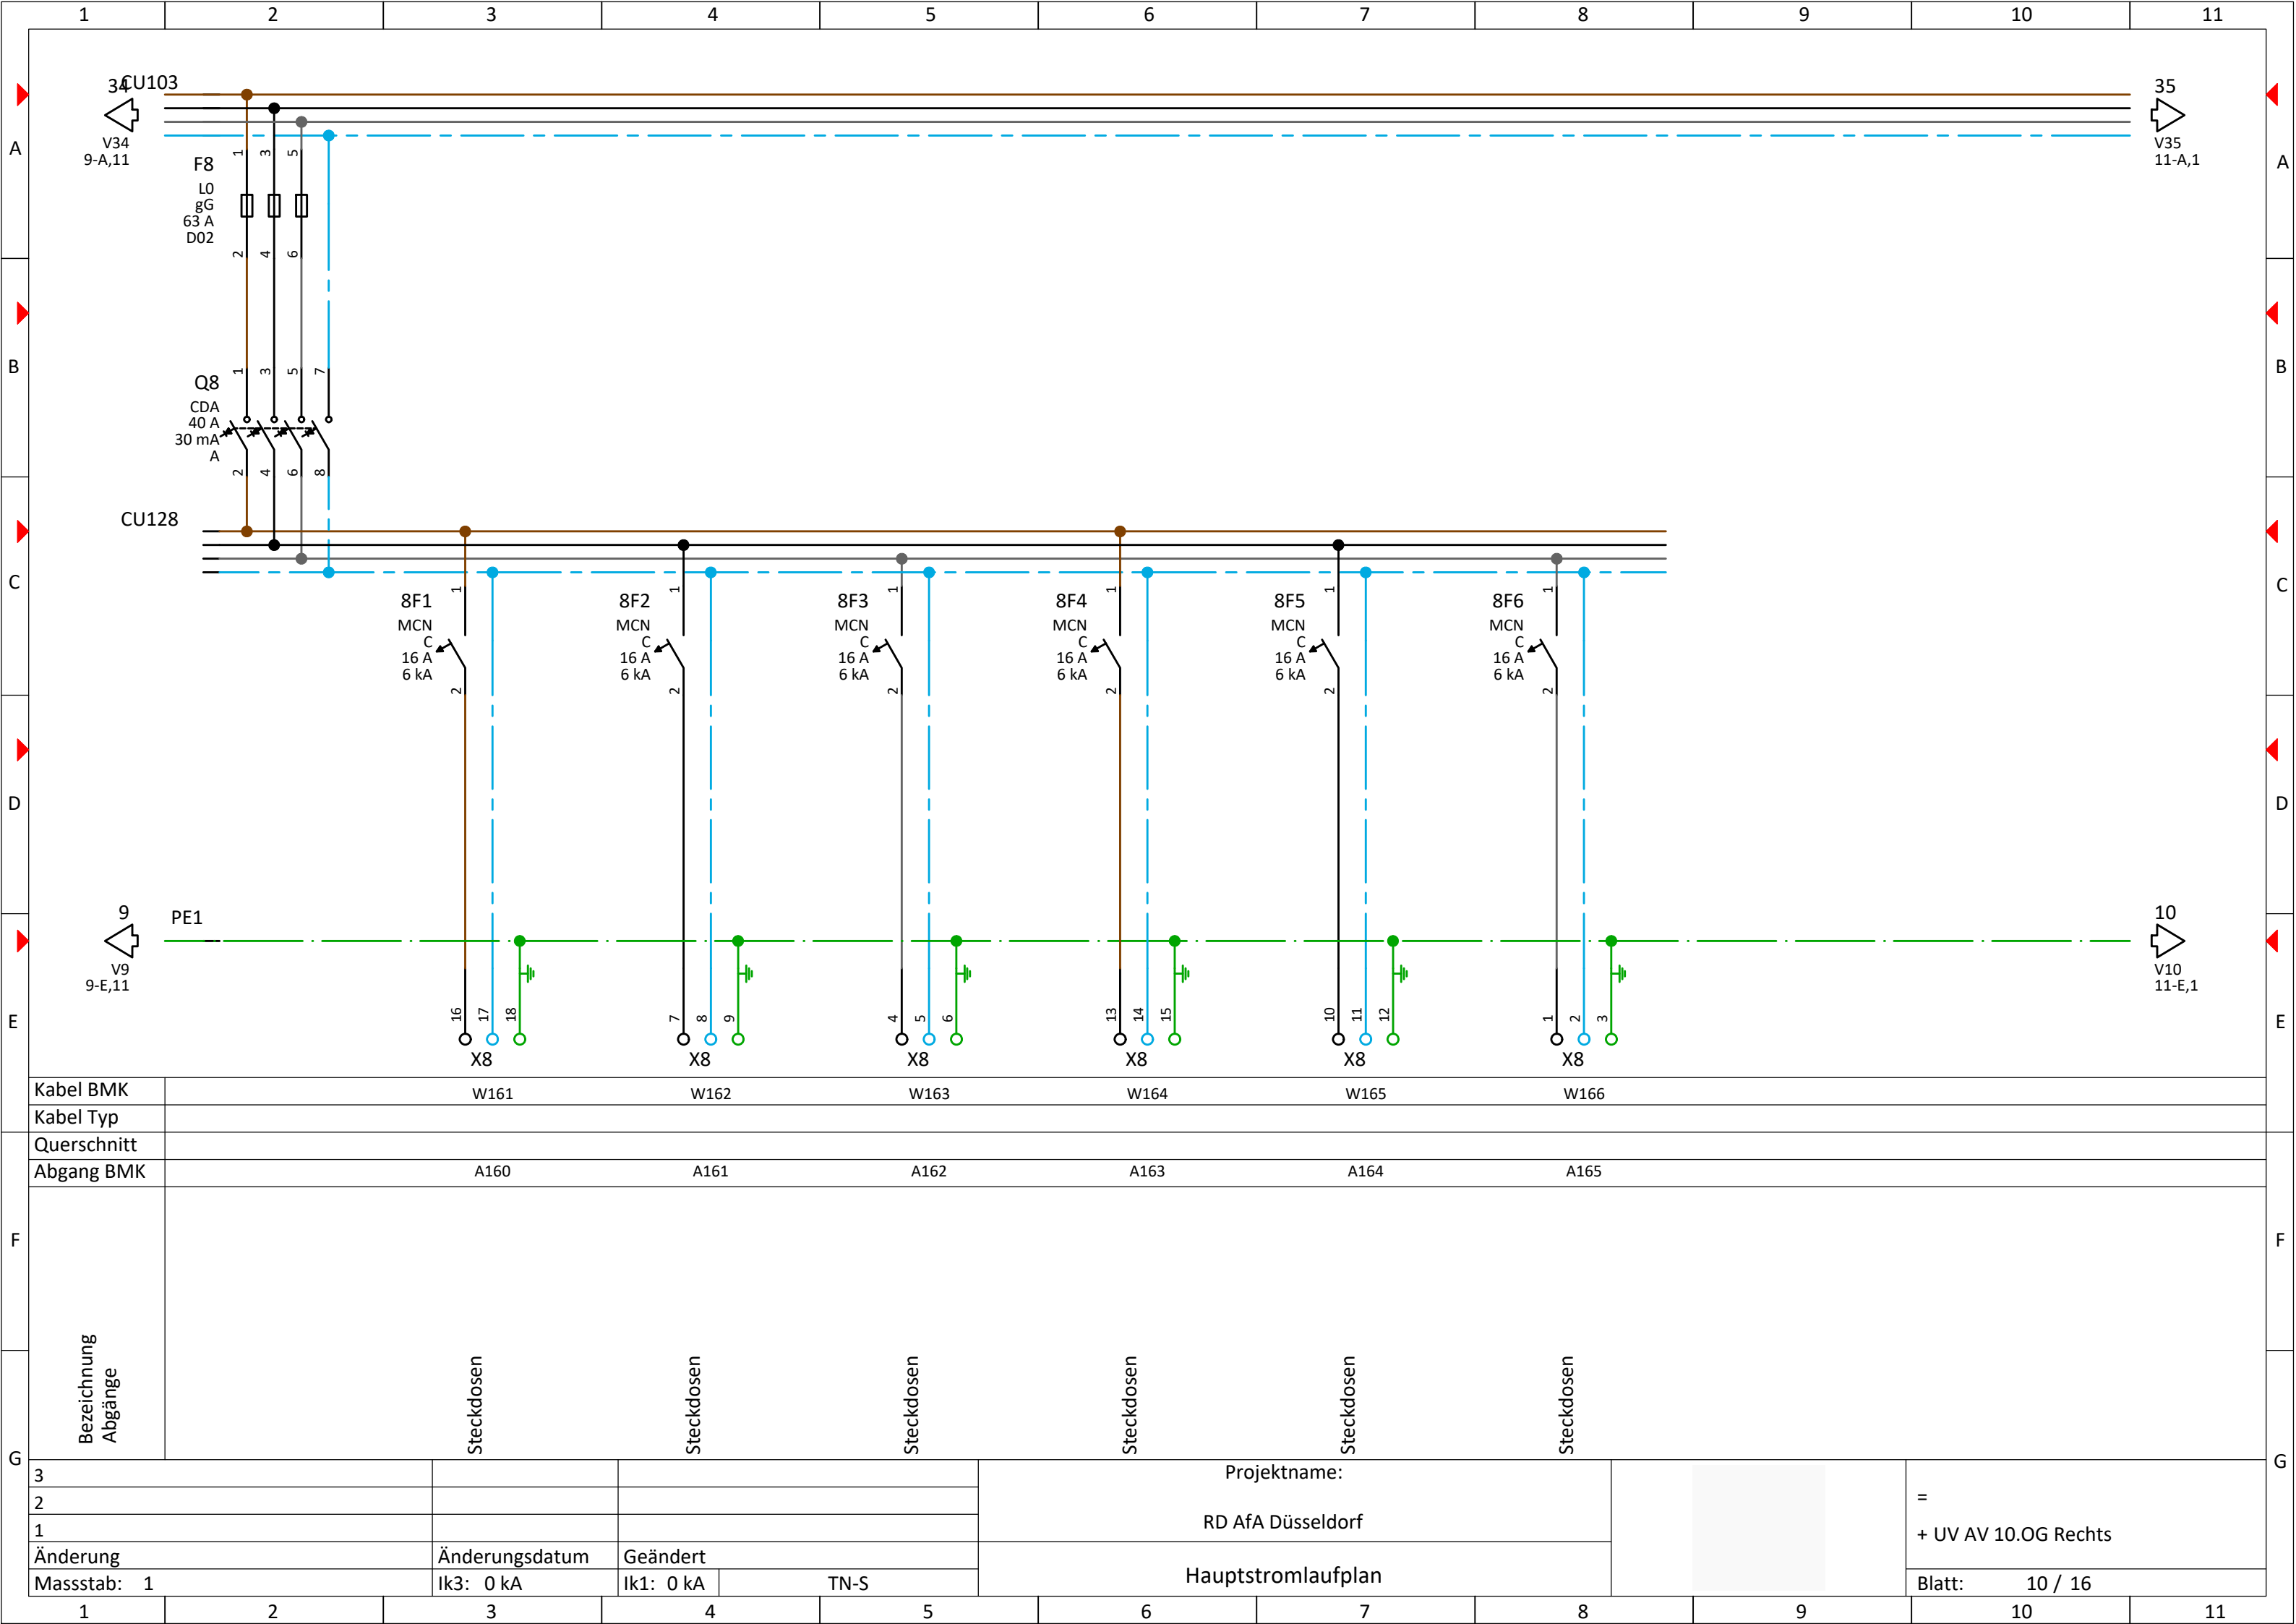


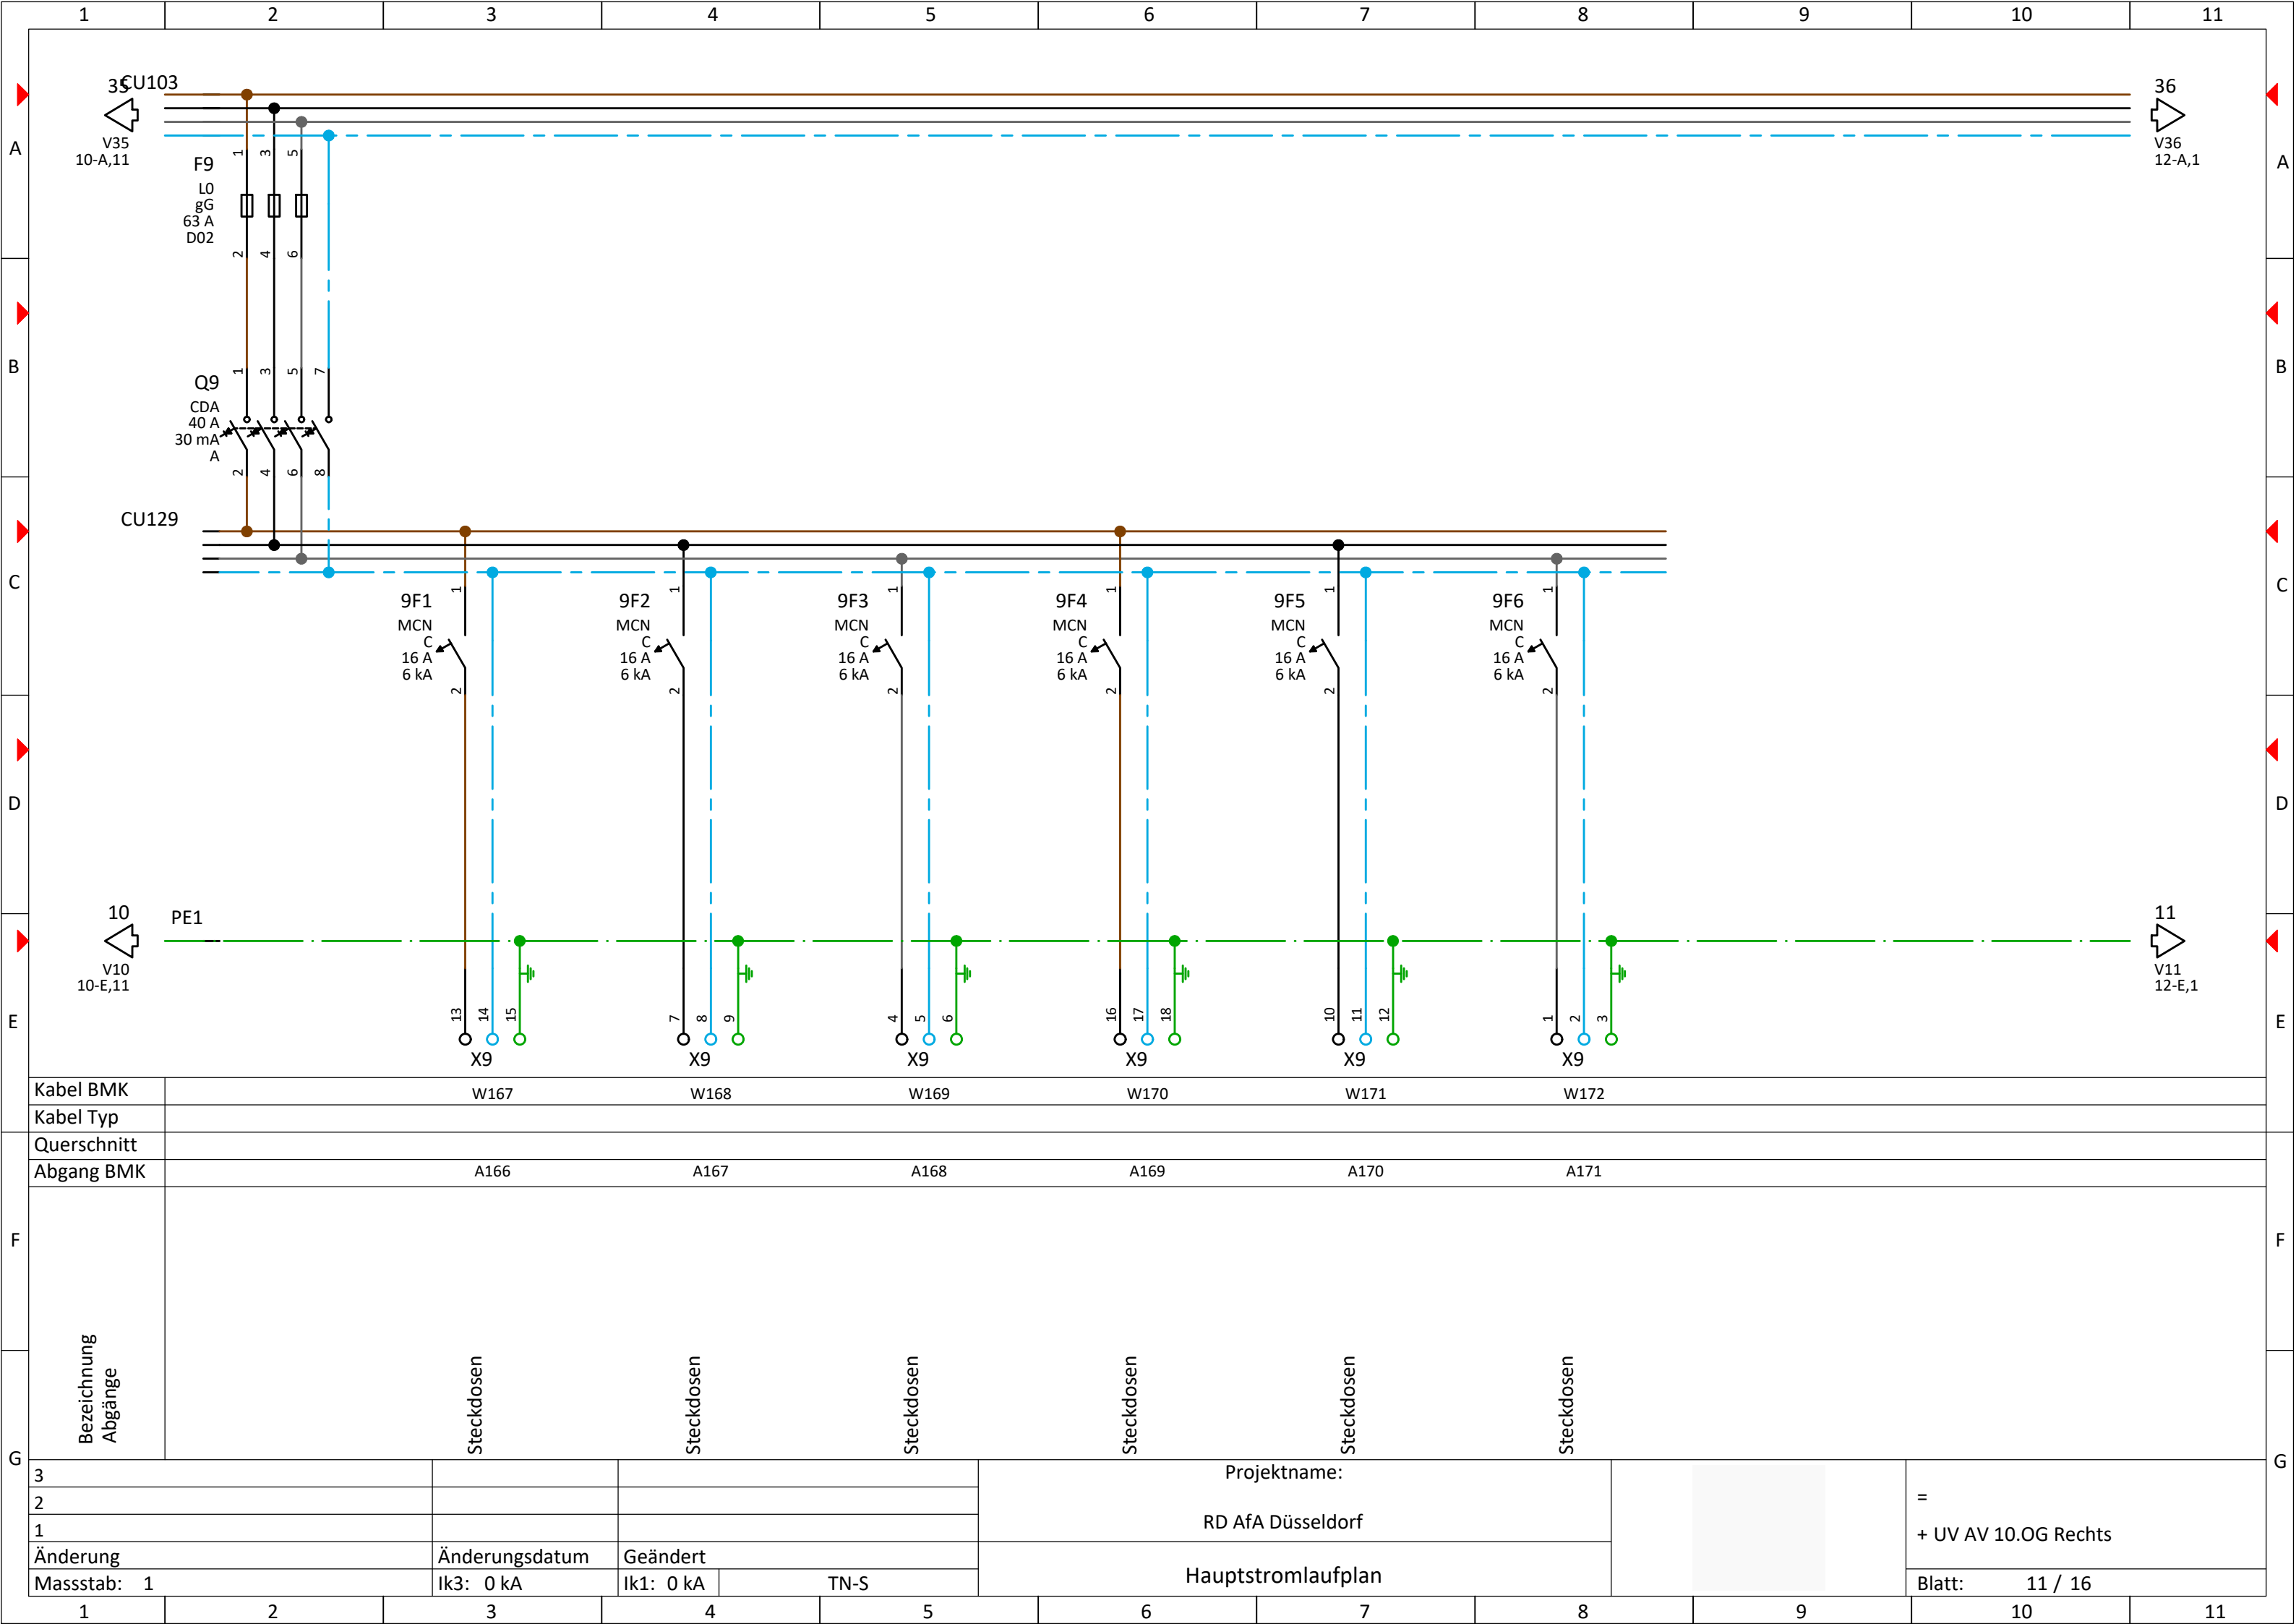

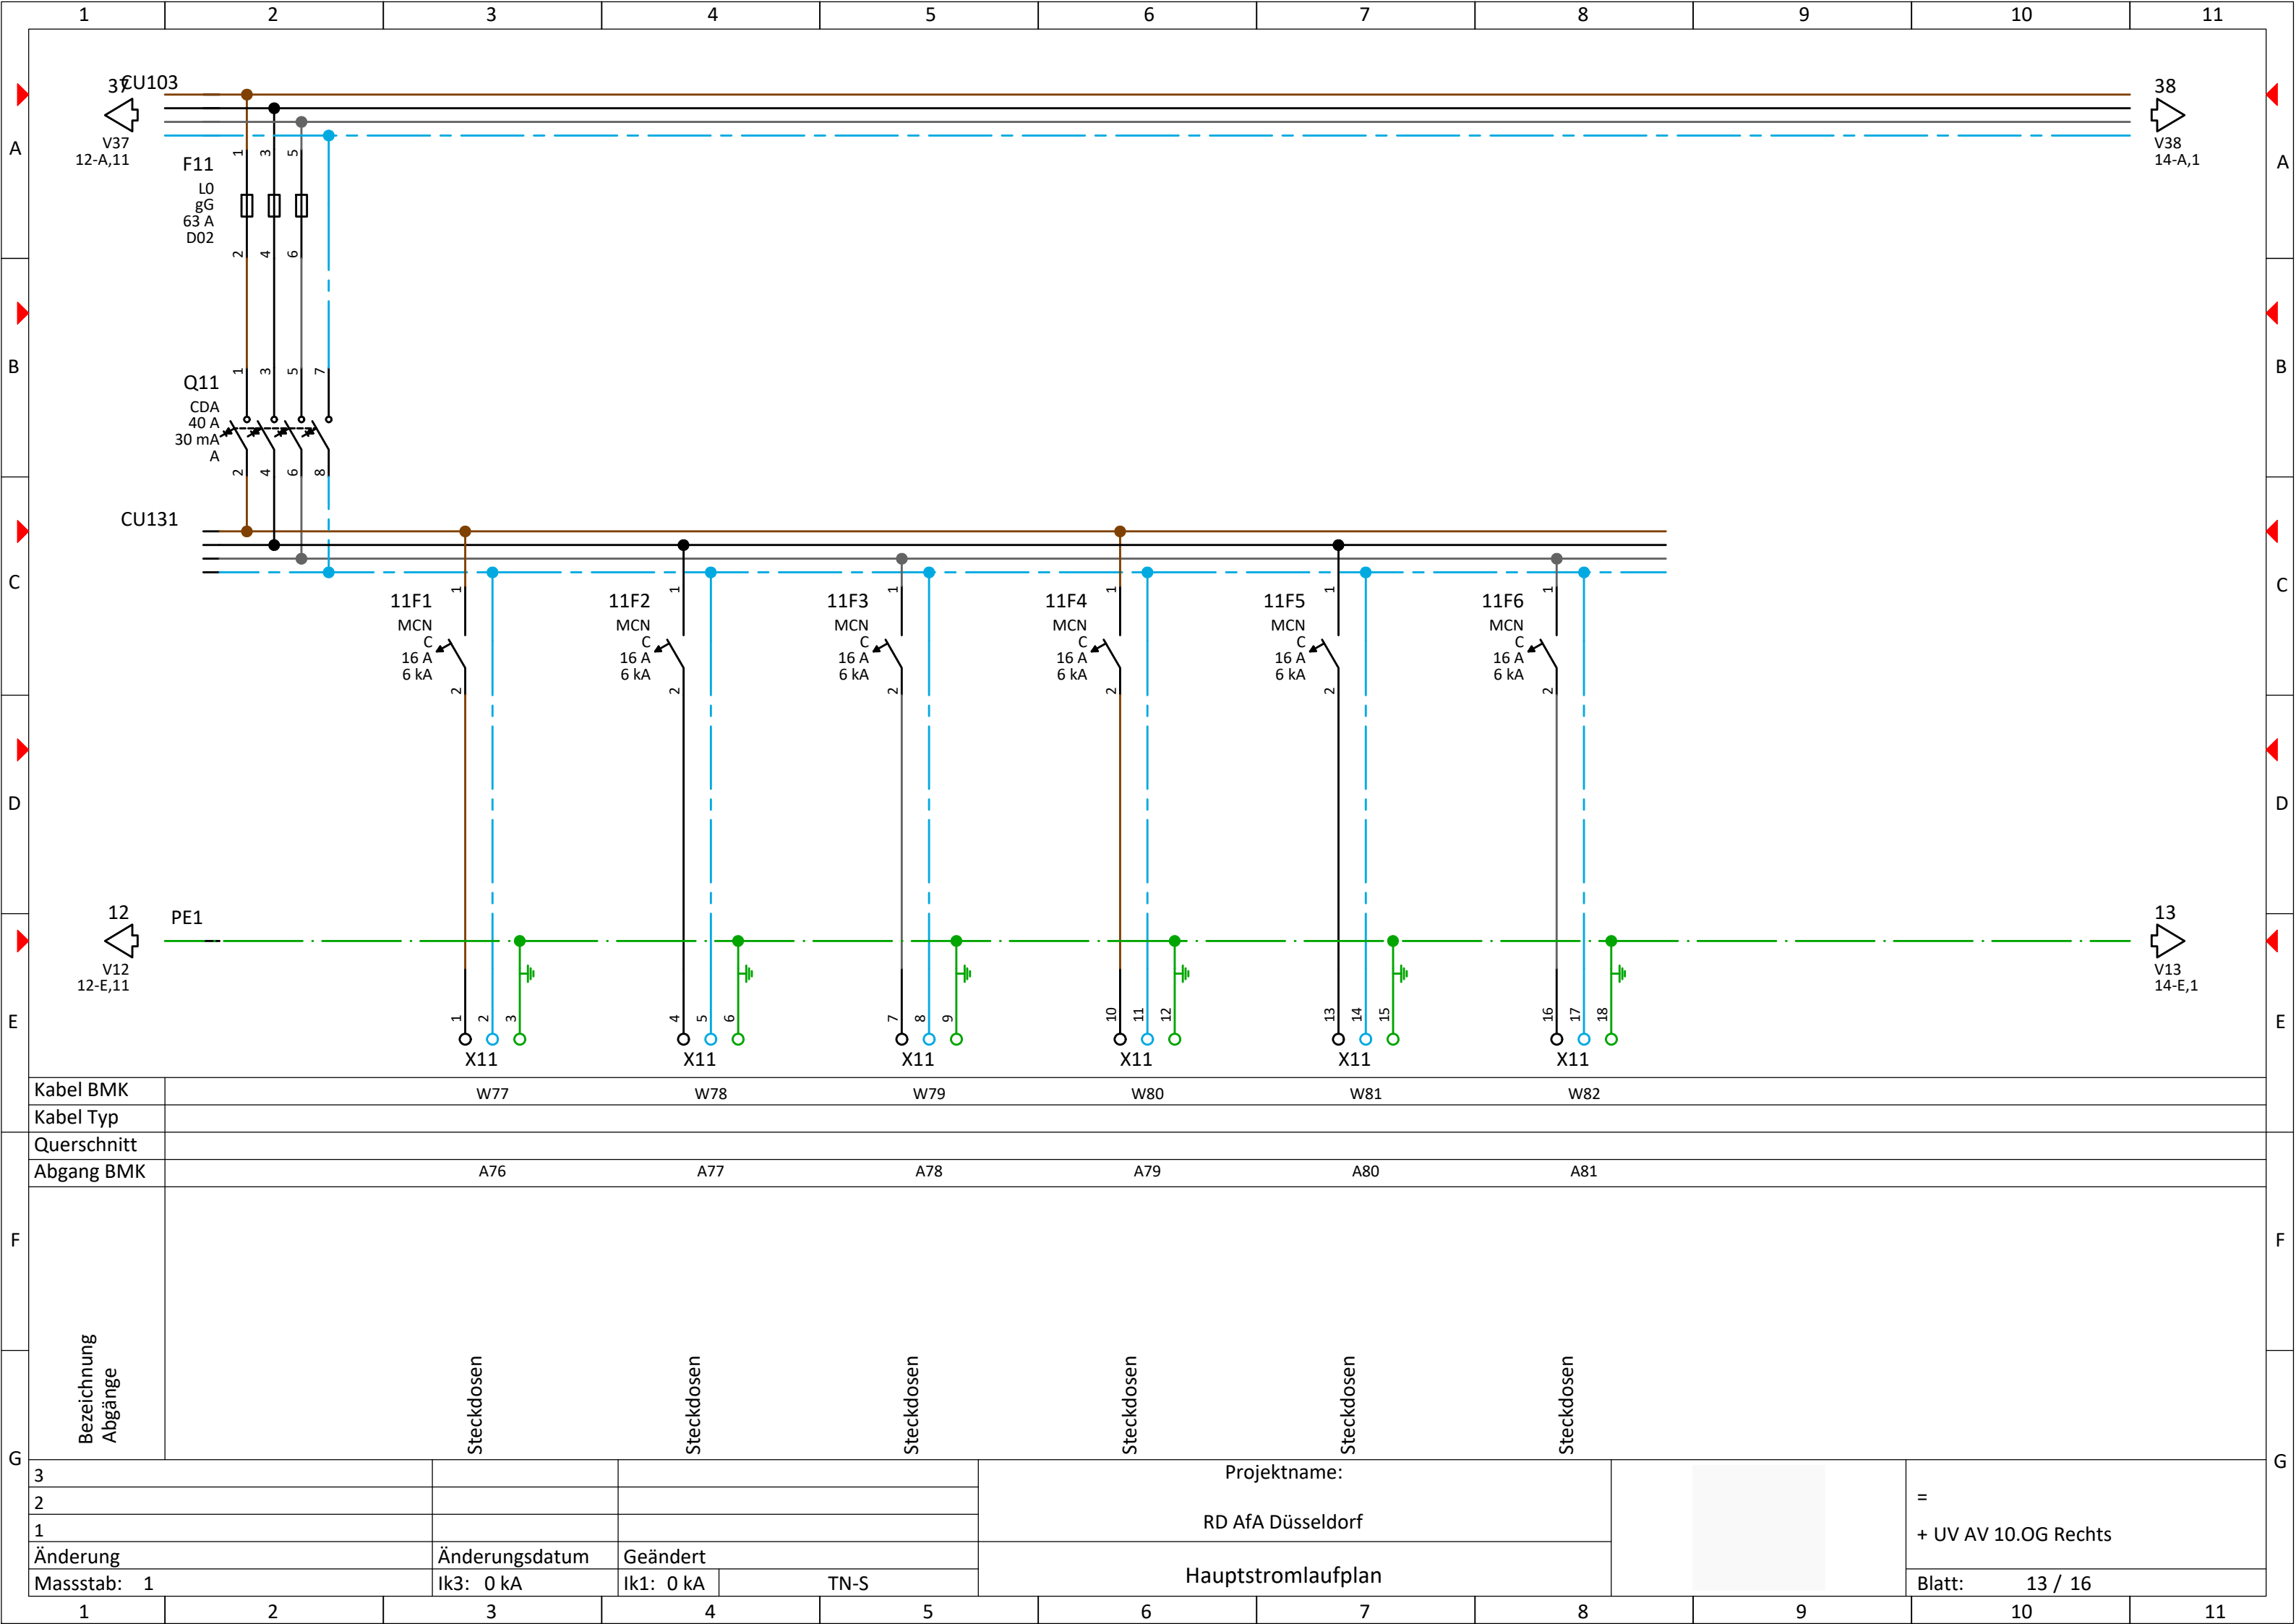

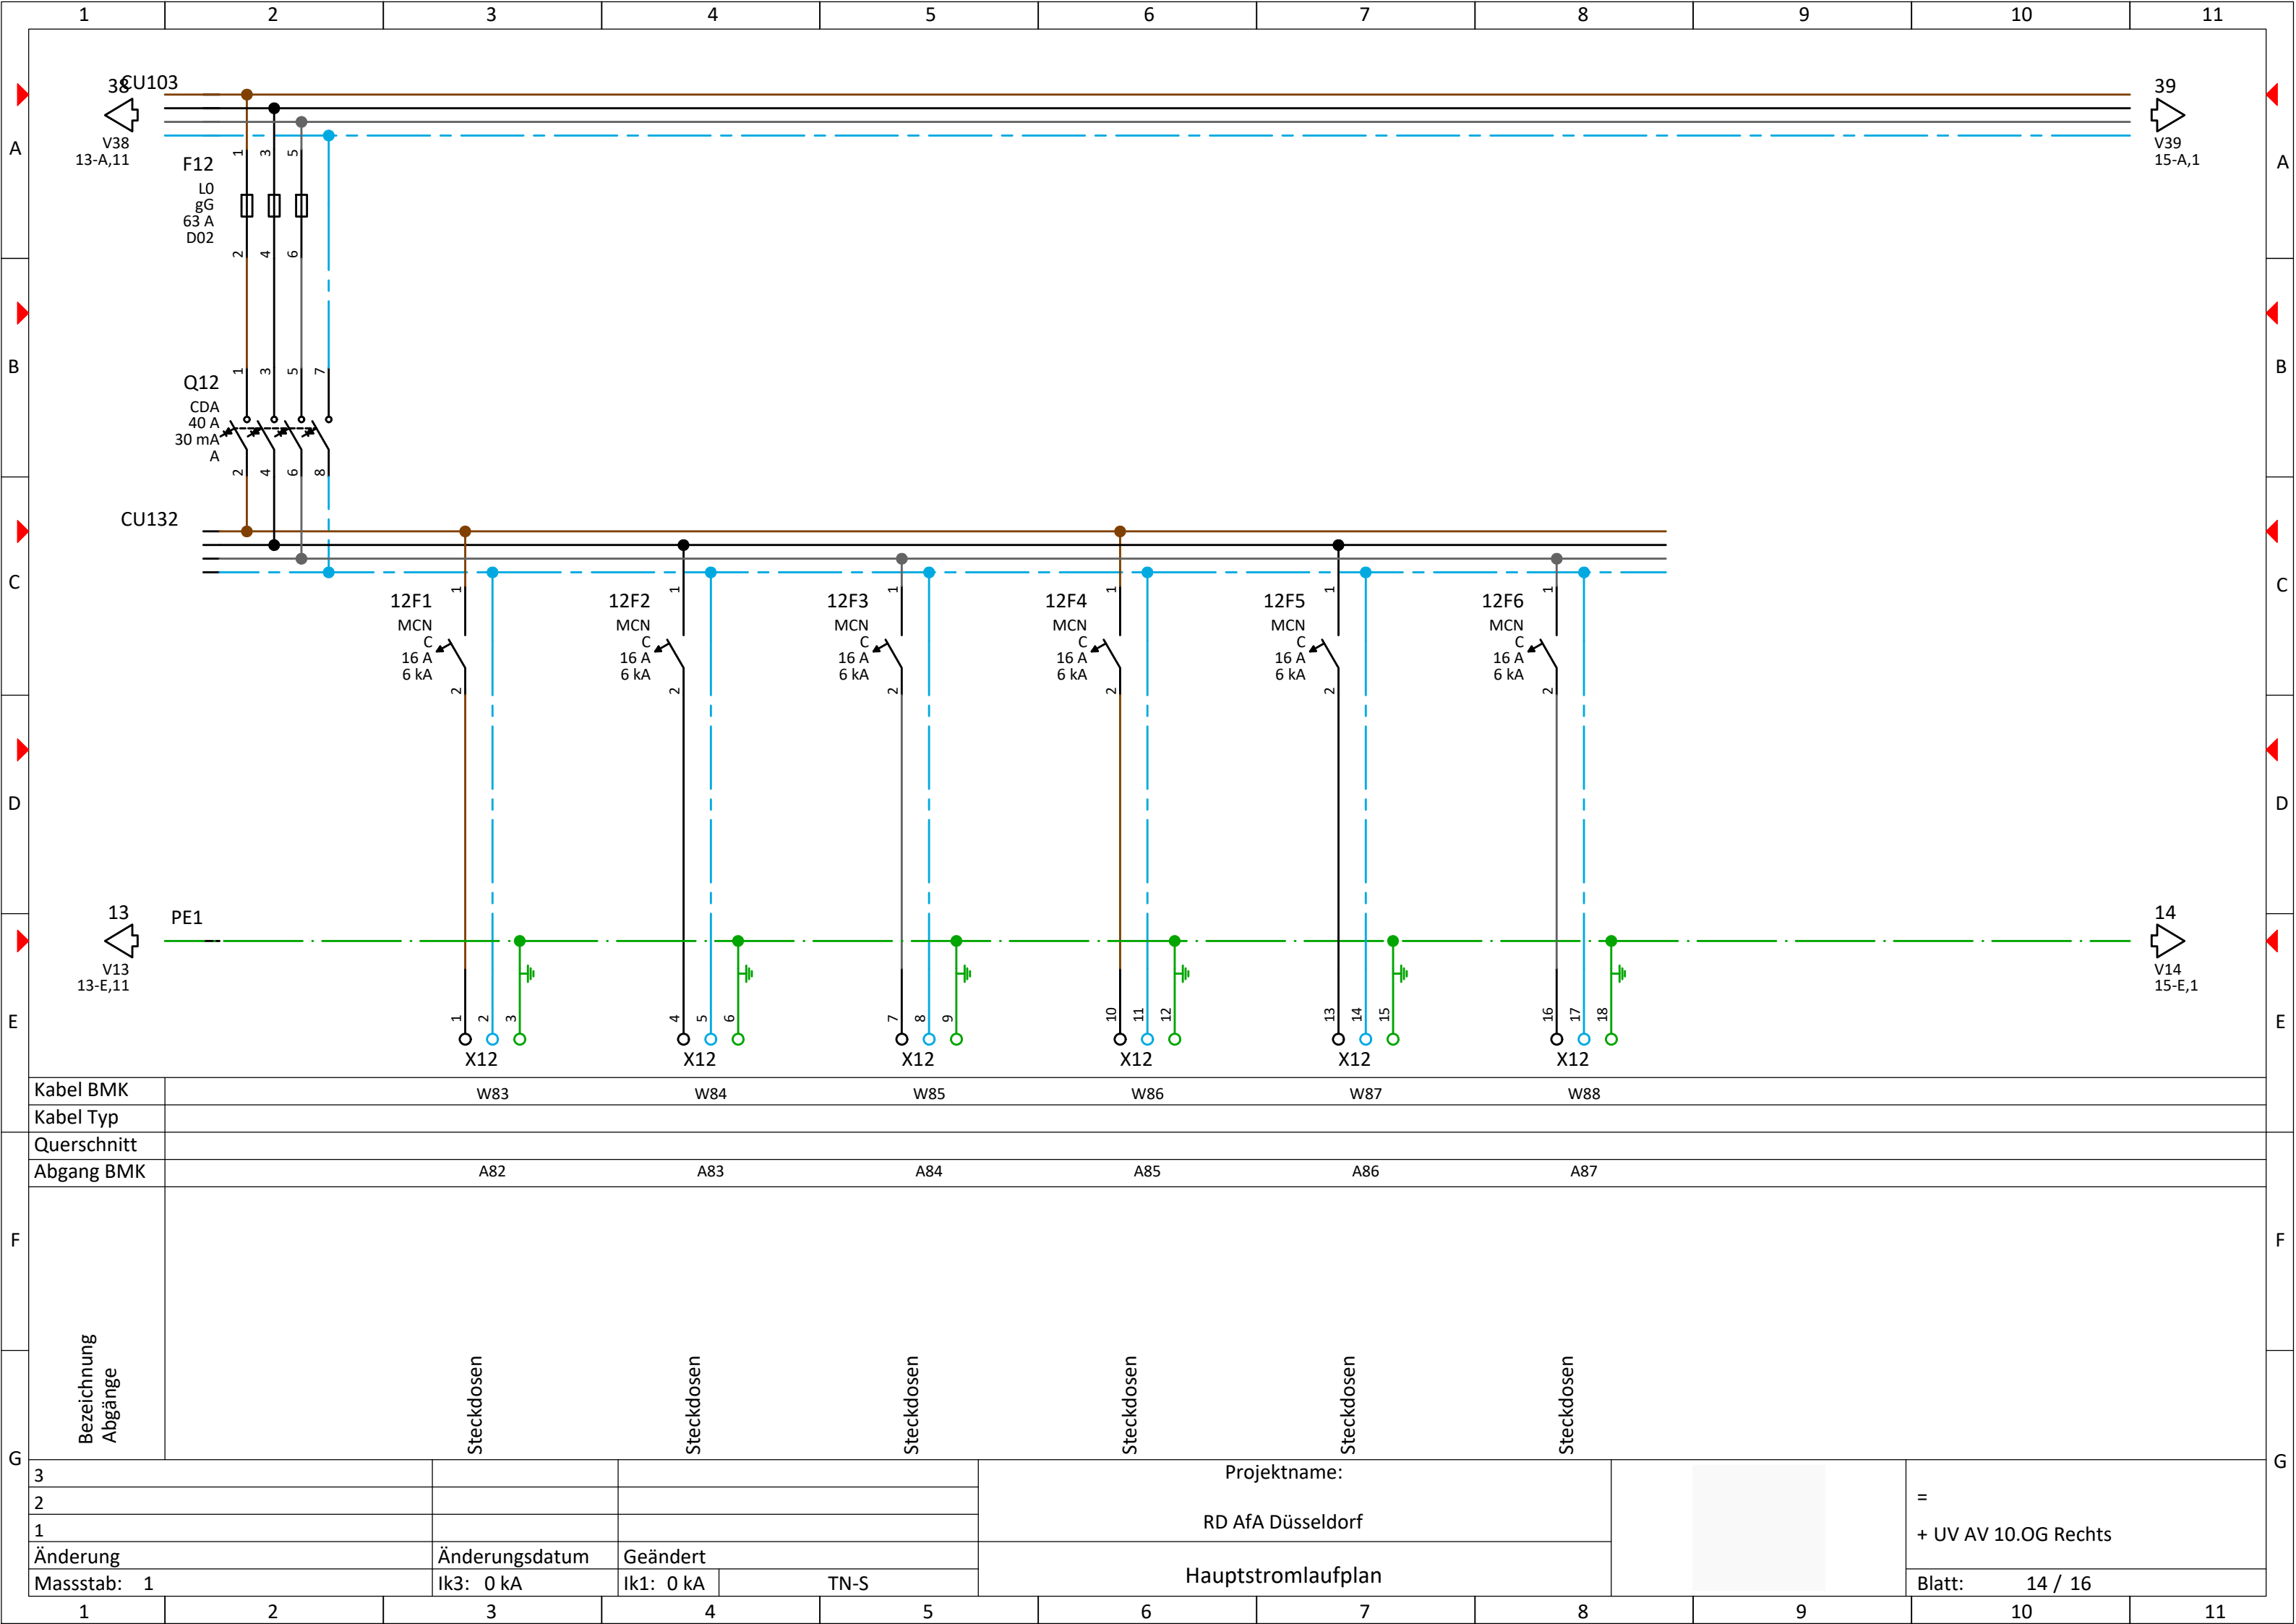

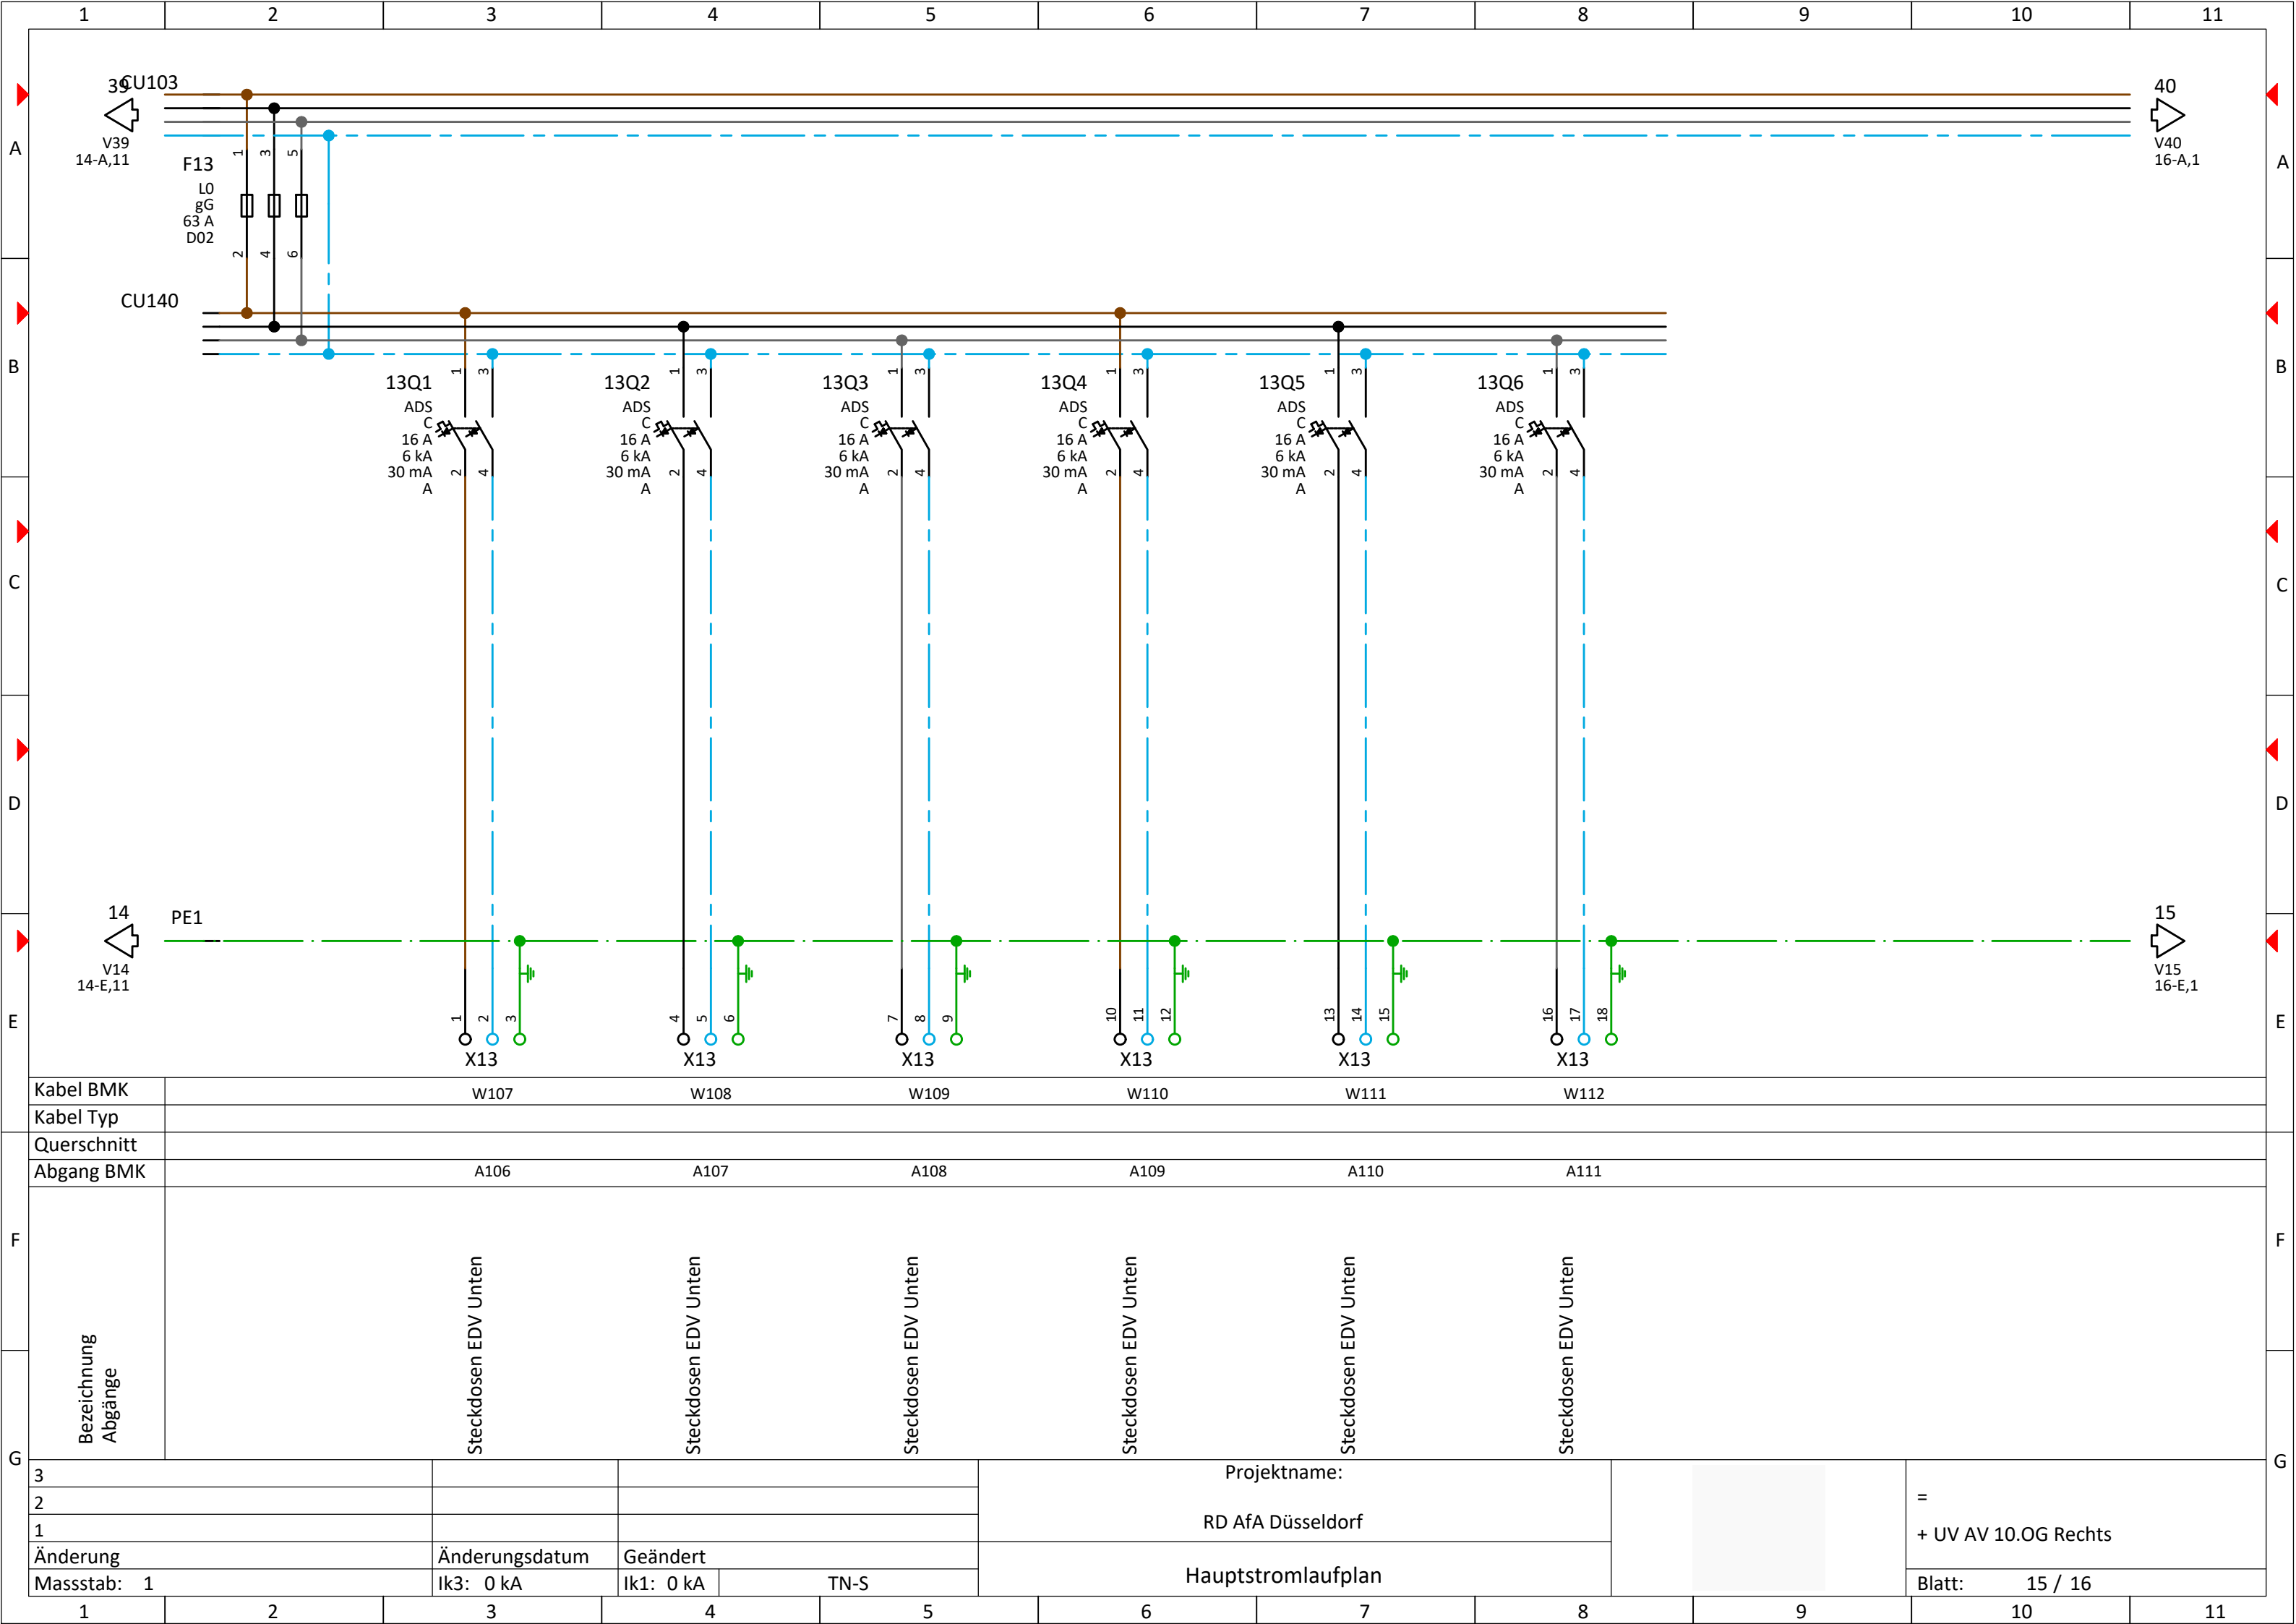

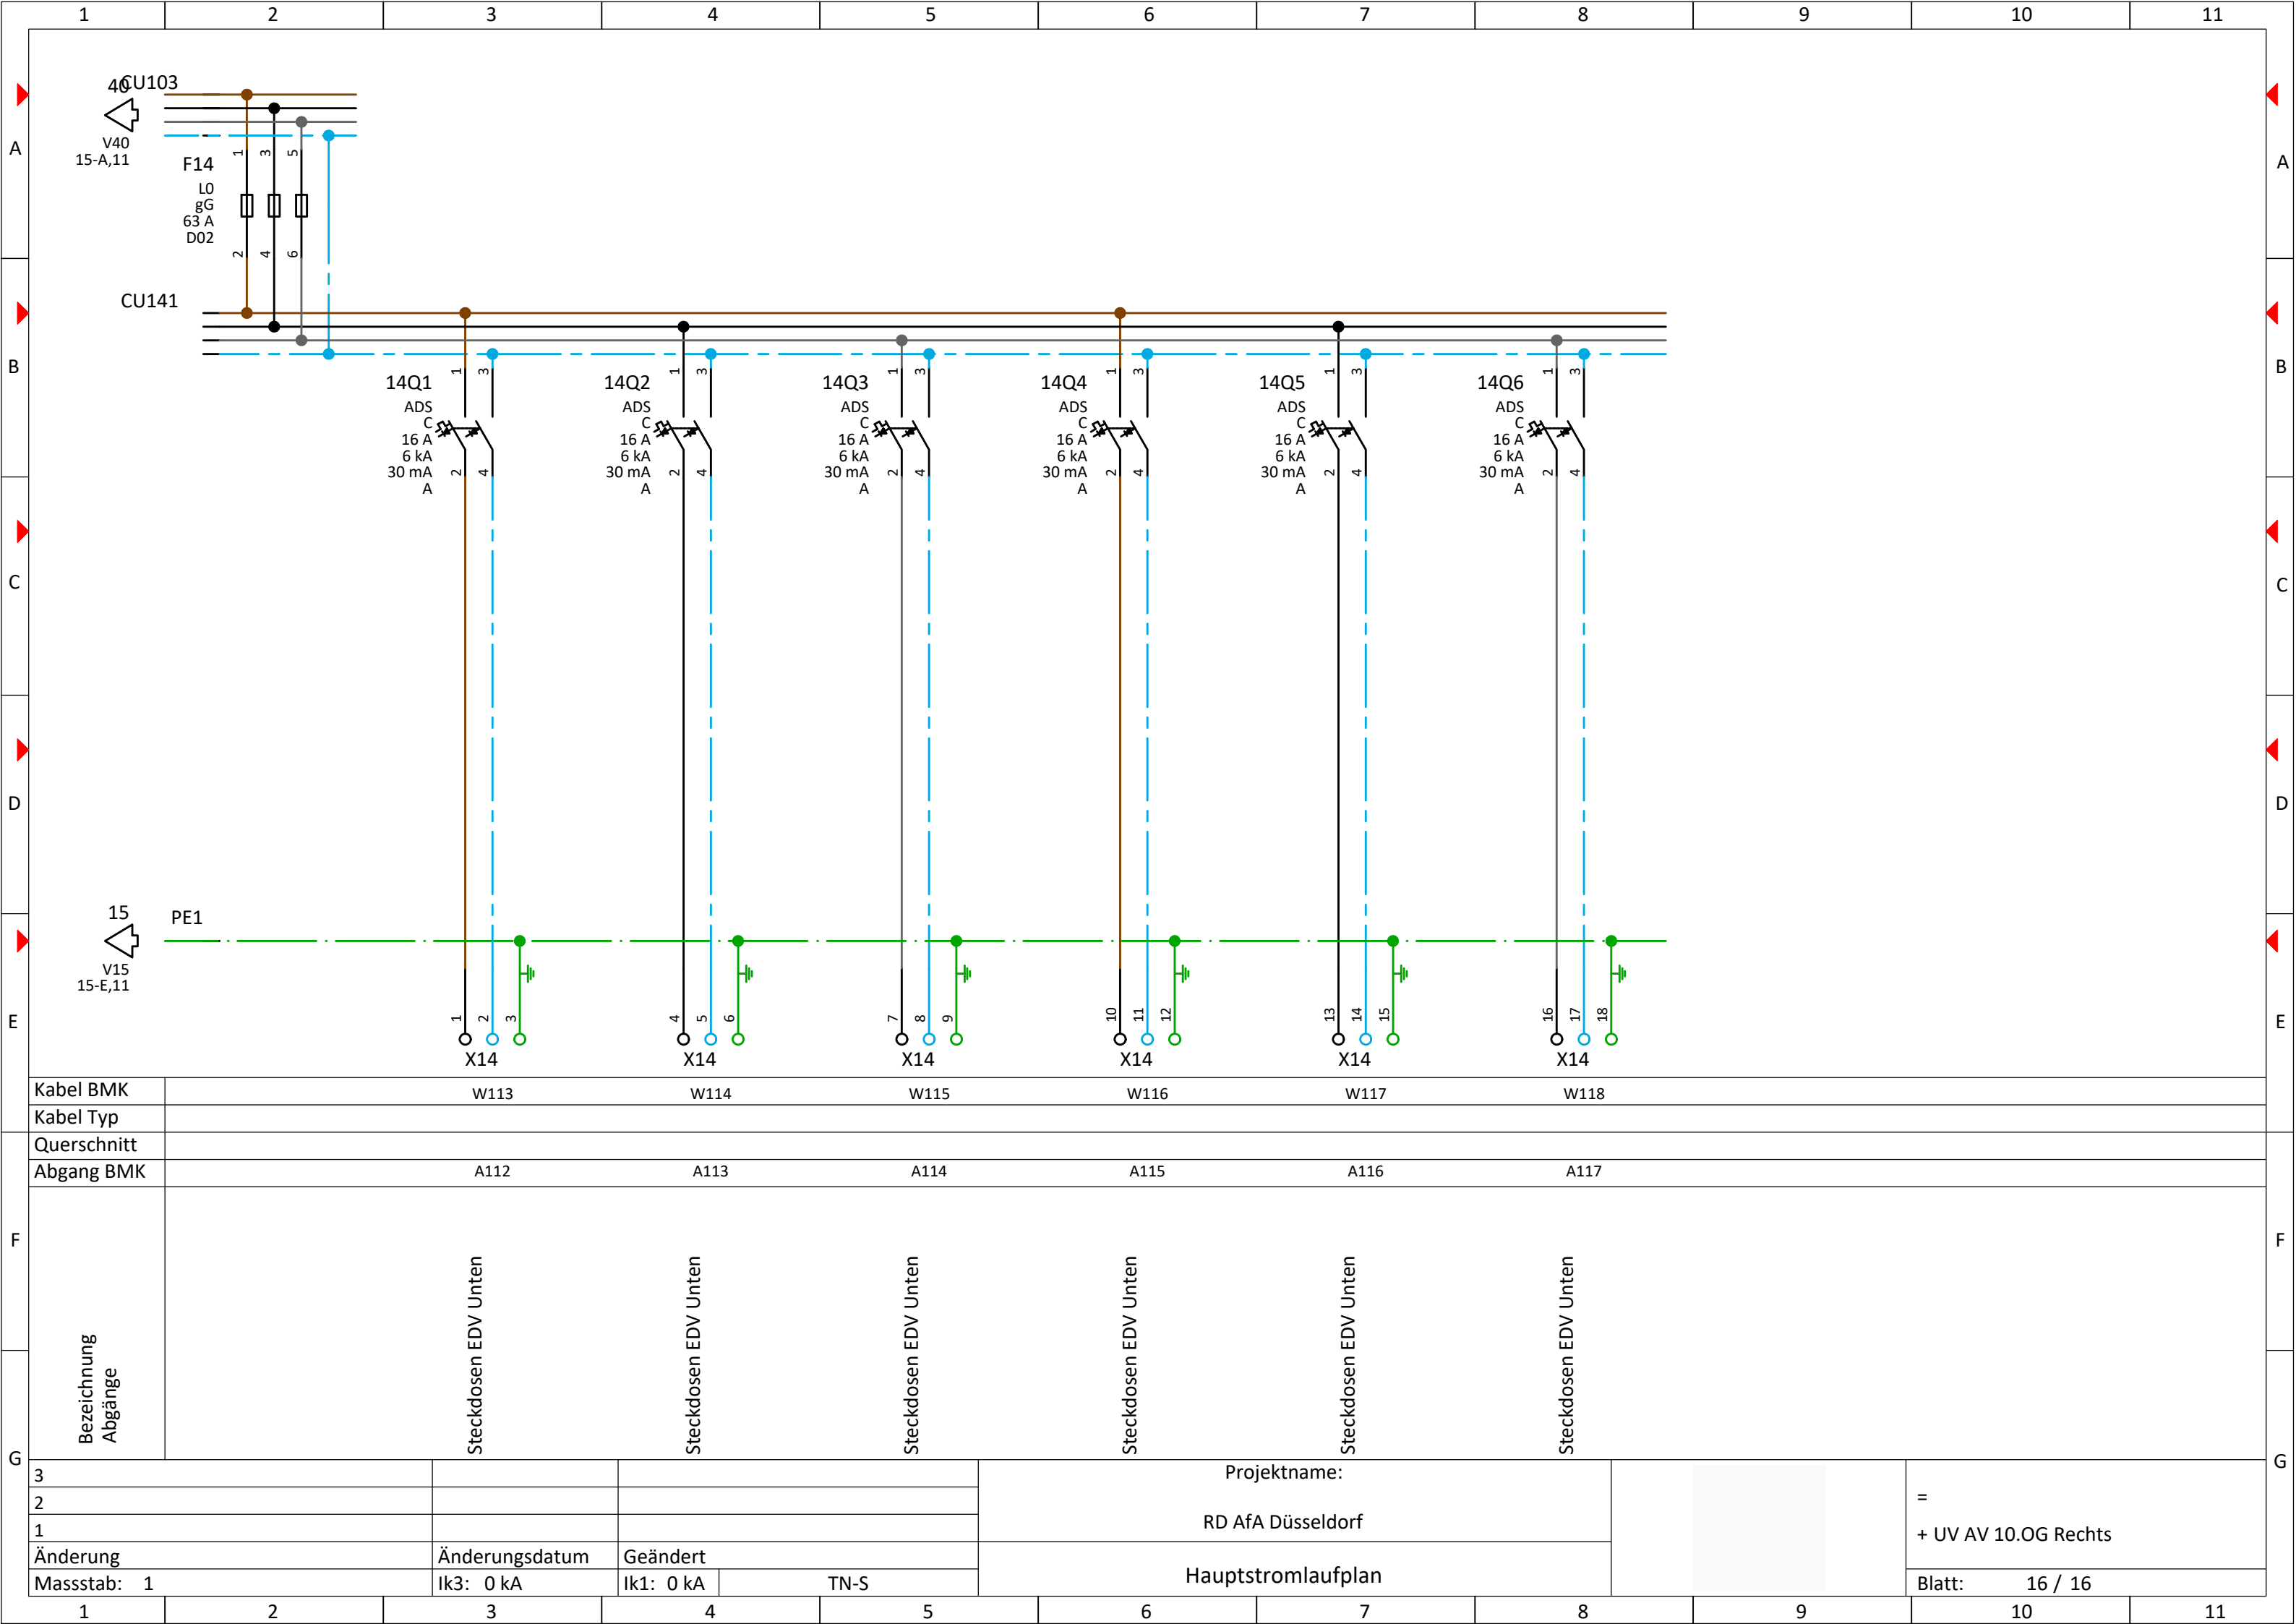

Kabel BMK	W113		W114		W115		W116		W117		W118	
Kabel Typ												
Querschnitt												
Abgang BMK	A112		A113		A114		A115		A116		A117	
Bezeichnung Abgänge	Steckdosen EDV Unten Steckdosen EDV Unten Steckdosen EDV Unten Steckdosen EDV Unten Steckdosen EDV Unten Steckdosen EDV Unten											
3			Projektname: RD AfA Düsseldorf					= + UV AV 10.OG Rechts				
2												
1												
Änderung	Änderungsdatum	Geändert	Hauptstromlaufplan									Blatt: 16 / 16
Massstab: 1	Ik3: 0 kA	Ik1: 0 kA				TN-S						