FS25E

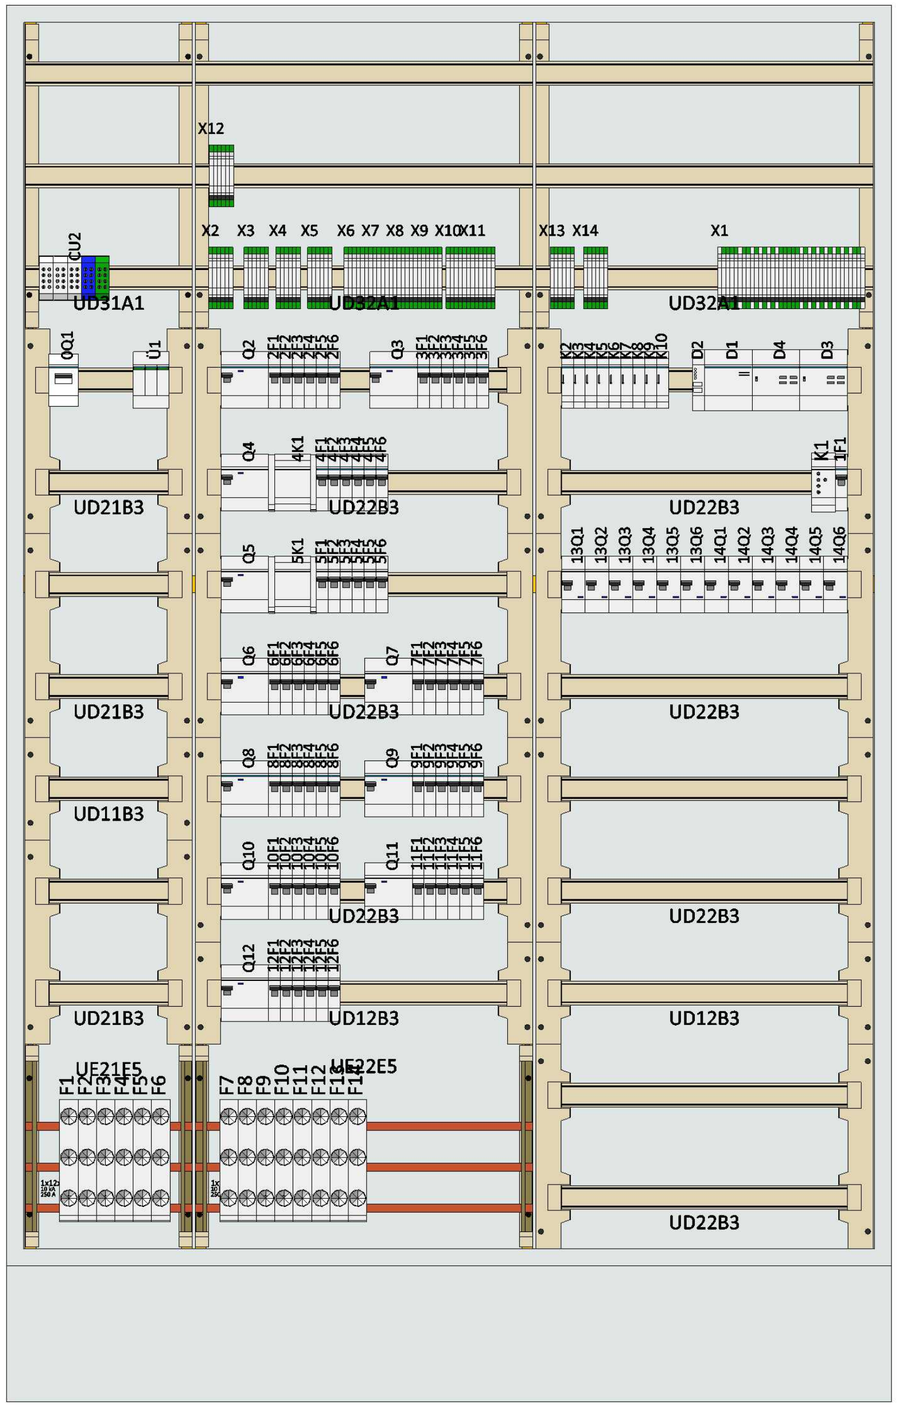

ohne Abdeckung

3			Projektname:	=
2			RD AfA Düsseldorf	+ UV AV 10.OG Rechts
1				
Änderung	Änderungsdatum	Geändert	Zeichnungen	Blatt: 1 / 1
Massstab: 1/9	Ik3: 0 kA	Ik1: 0 kA TN-S		