



	1	2	3	4	5	6	7	8	9	10	11	
A												A
B												B
C												C
D												D
E												E
F												F
G												G
	3											
	2											
	1											
	Änderung	Änderungsdatum	Geändert									
	Massstab:	Ik3: 0 kA	Ik1: 0 kA	TN-S								
	1	2	3	4	5	6	7	8	9	10	11	

RD AfA Düsseldorf

UV SV 10.OG Rechts

3				Projektname:						=	
2				RD AfA Düsseldorf						+ UV SV 10.OG Rechts	
1				UV SV 10.OG Rechts						Blatt: 1 / 1	
Änderung	Änderungsdatum	Geändert									
Massstab:	Ik3: 0 kA	Ik1: 0 kA	TN-S								

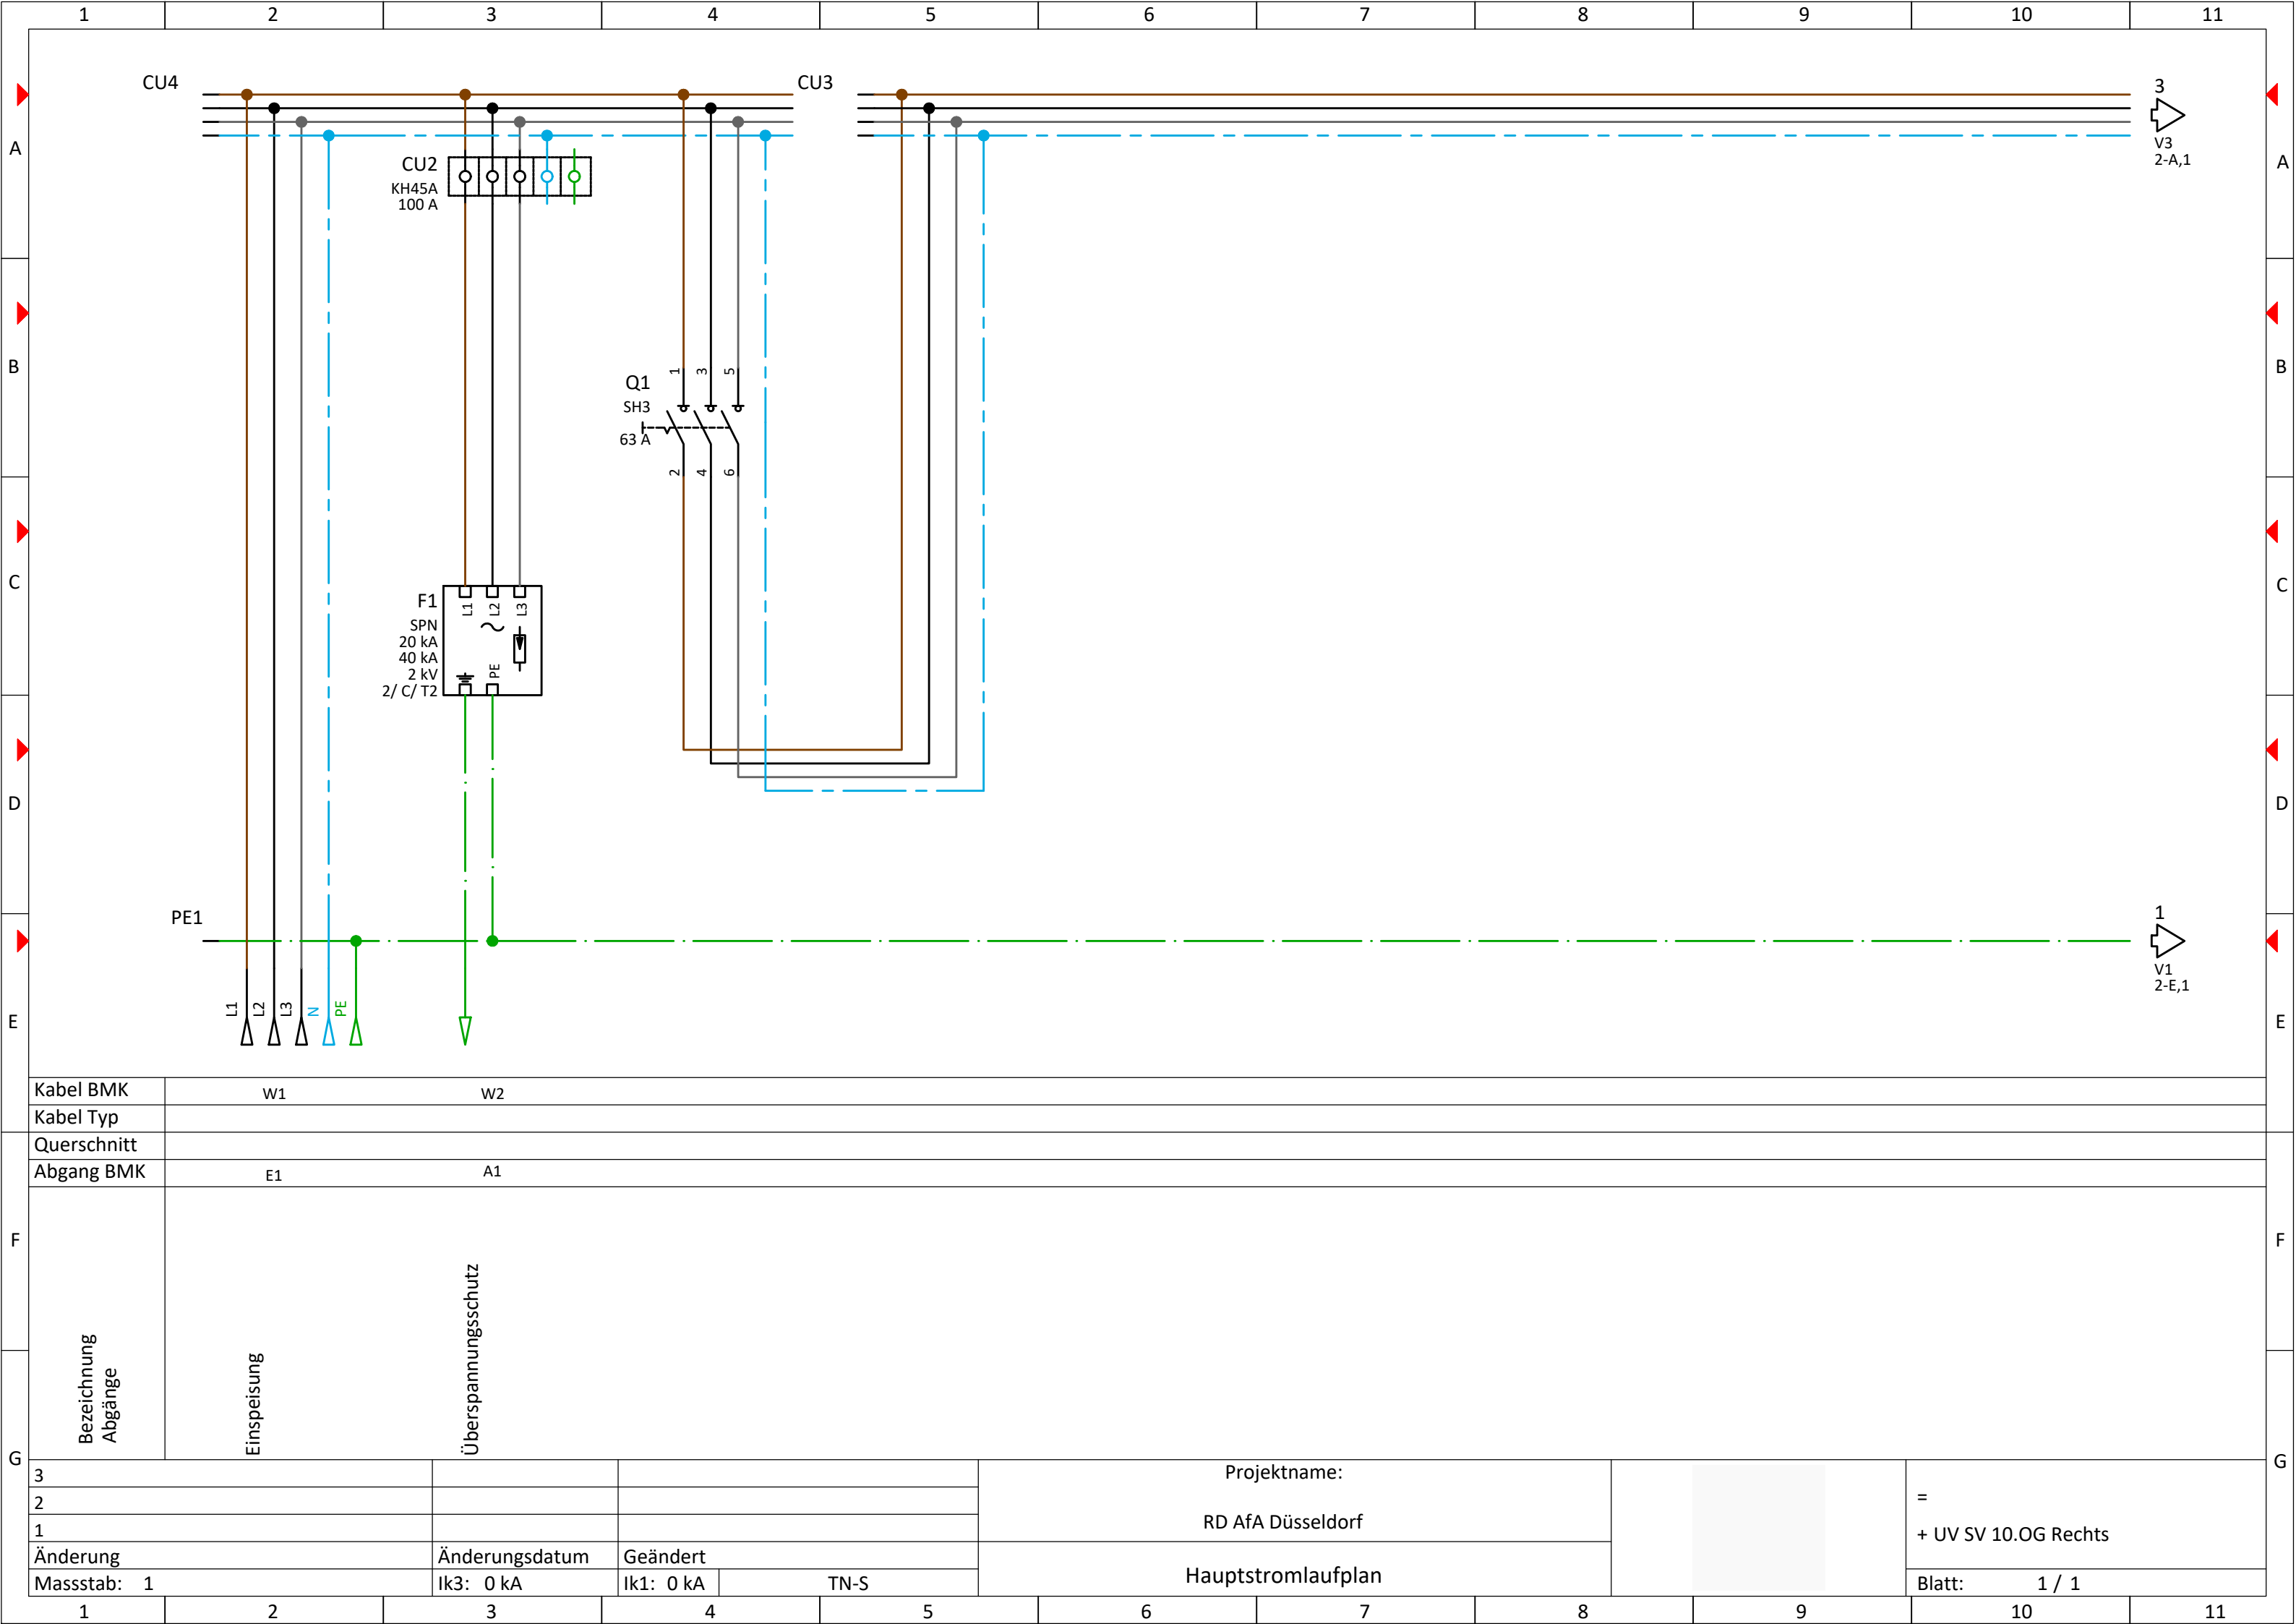

 Kabel BMK	W1	W2				
Kabel Typ						
Querschnitt						
Abgang BMK	E1	A1				
Bezeichnung Abgänge	Einspeisung	Überspannungsschutz				
3			Projektname:			= + UV SV 10.OG Rechts
2			RD AfA Düsseldorf			
1			Hauptstromlaufplan			
Änderung	Änderungsdatum	Geändert				
Massstab: 1	Ik3: 0 kA	Ik1: 0 kA	TN-S		Blatt:	1 / 1

