

	1	2	3	4	5	6	7	8	9	10	11	
A												A
B												B
C												C
D												D
E												E
F												F
G												G
	3											
	2											
	1											
	Änderung		Änderungsdatum	Geändert								
	Massstab:		Ik3: 0 kA	Ik1: 0 kA	TN-S							
	1	2	3	4	5	6	7	8	9	10	11	

RD AfA Düsseldorf

UV AV 11.OG Links

3											
2											
1											
Änderung		Änderungsdatum	Geändert								
Massstab:		Ik3: 0 kA	Ik1: 0 kA	TN-S							
1	2	3	4	5	6	7	8	9	10	11	


Projektname:

RD AfA Düsseldorf


UV AV 11.OG Links


=
+ UV AV 11.OG Links


Blatt: 1 / 1

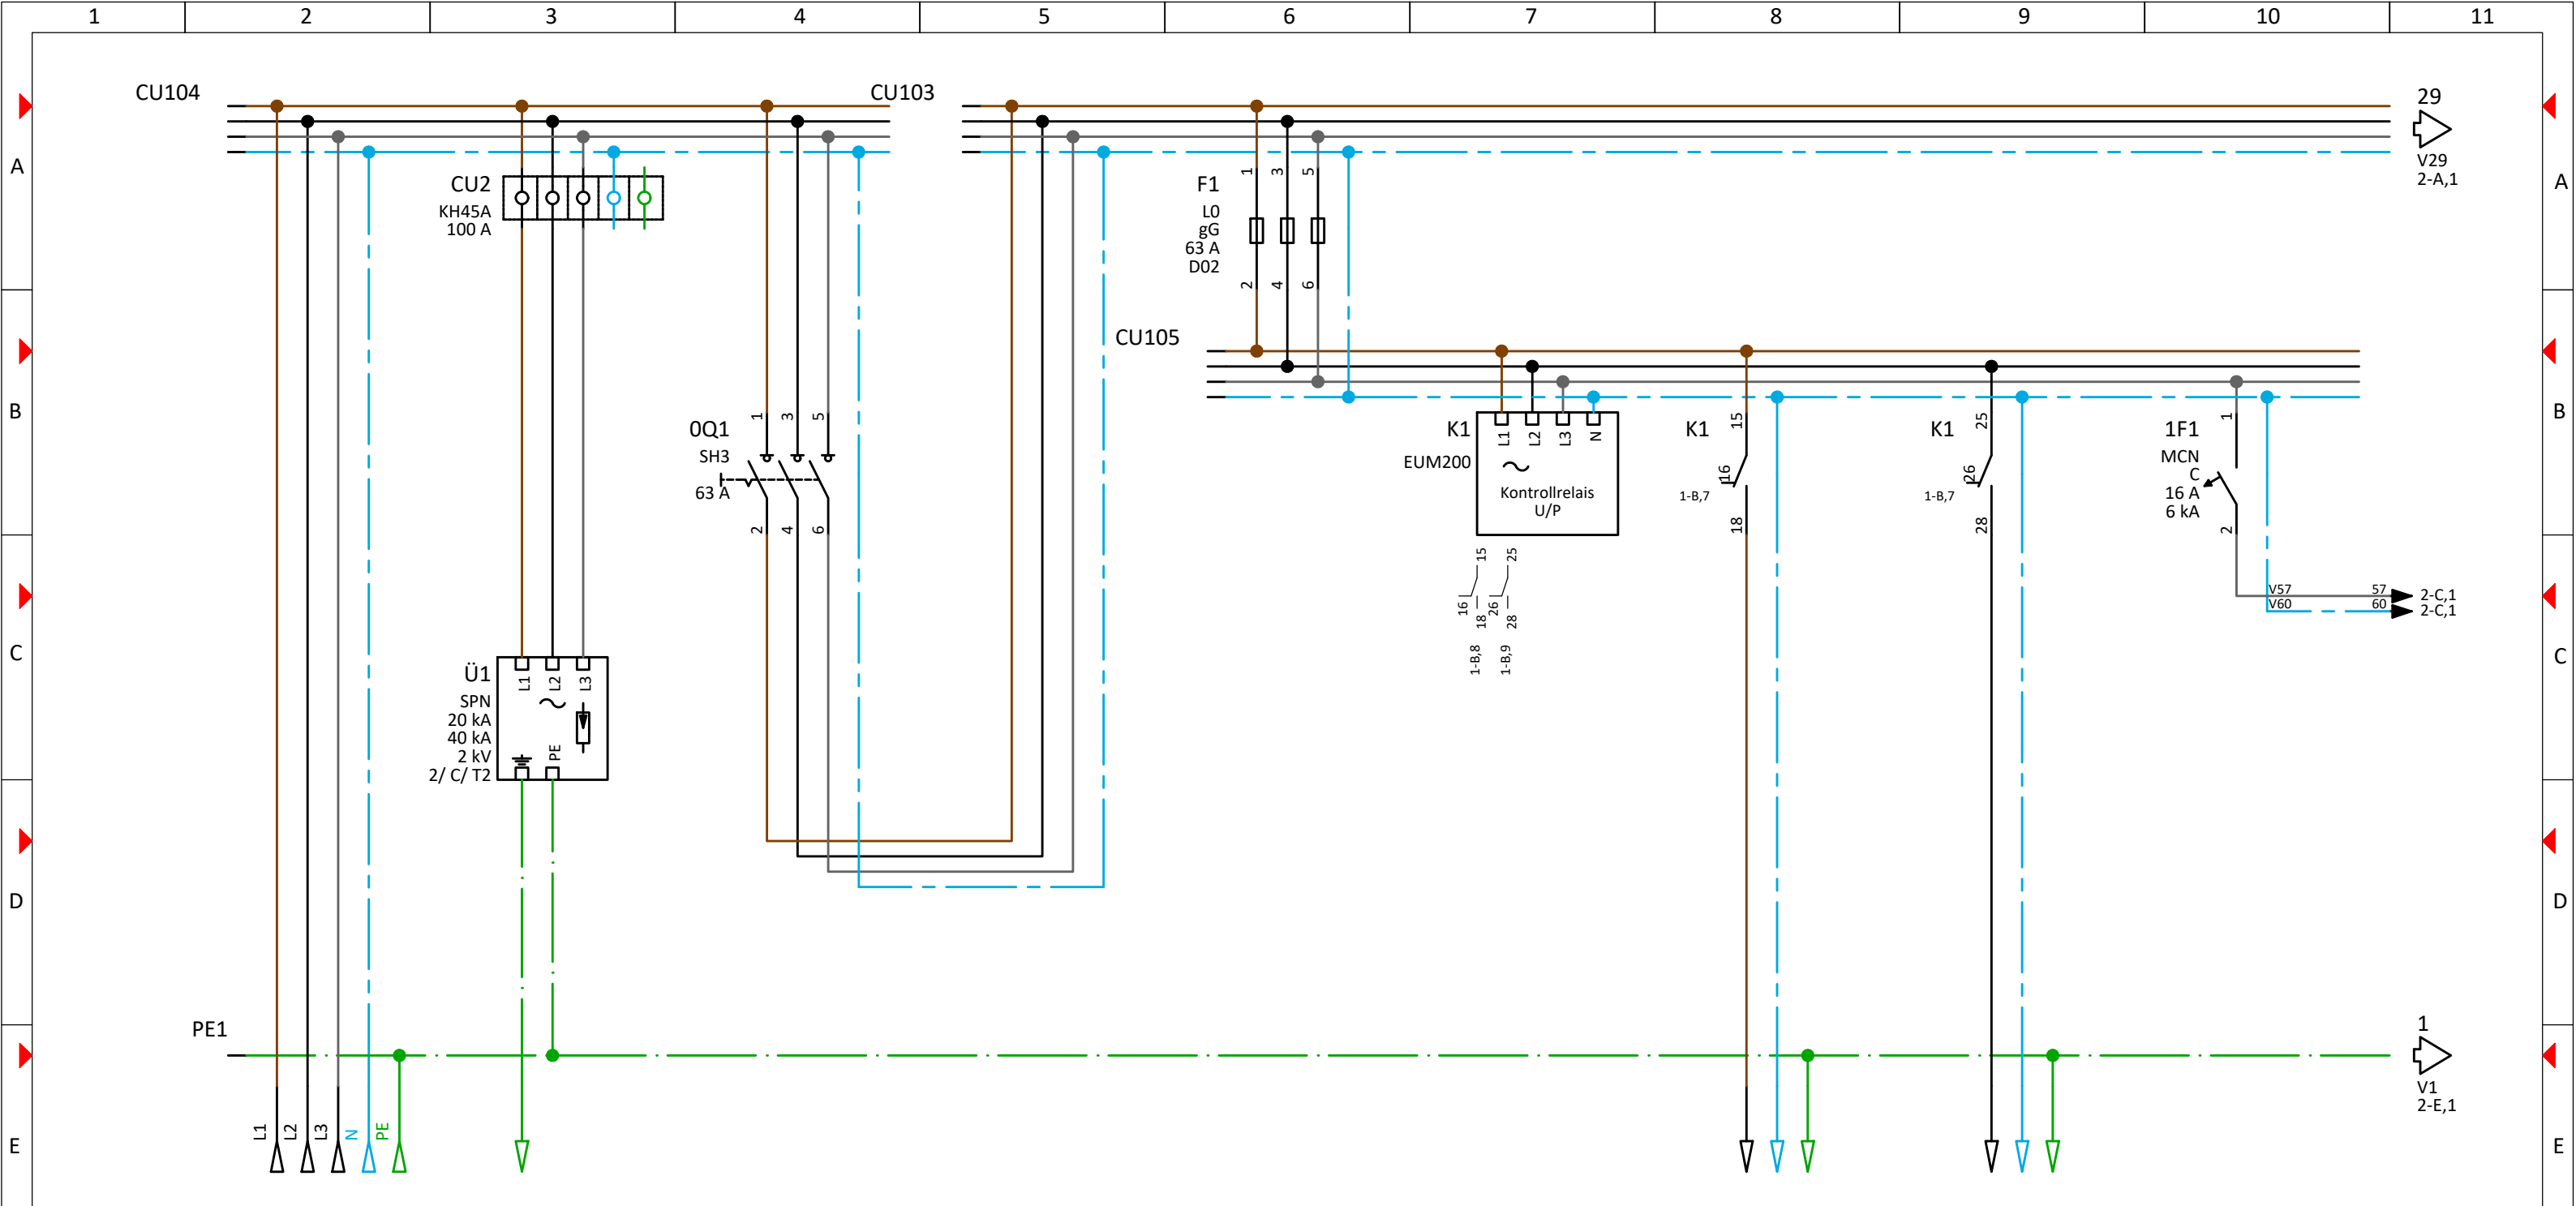



Kabel BMK		W1		W2		W3		W4	
Kabel Typ		NYY-J							
F	Querschnitt	1x5x16							
	Abgang BMK	E1		A1		A2		A3	
	Bezeichnung Abgänge	Einspeisung Überspannungsschutz <							

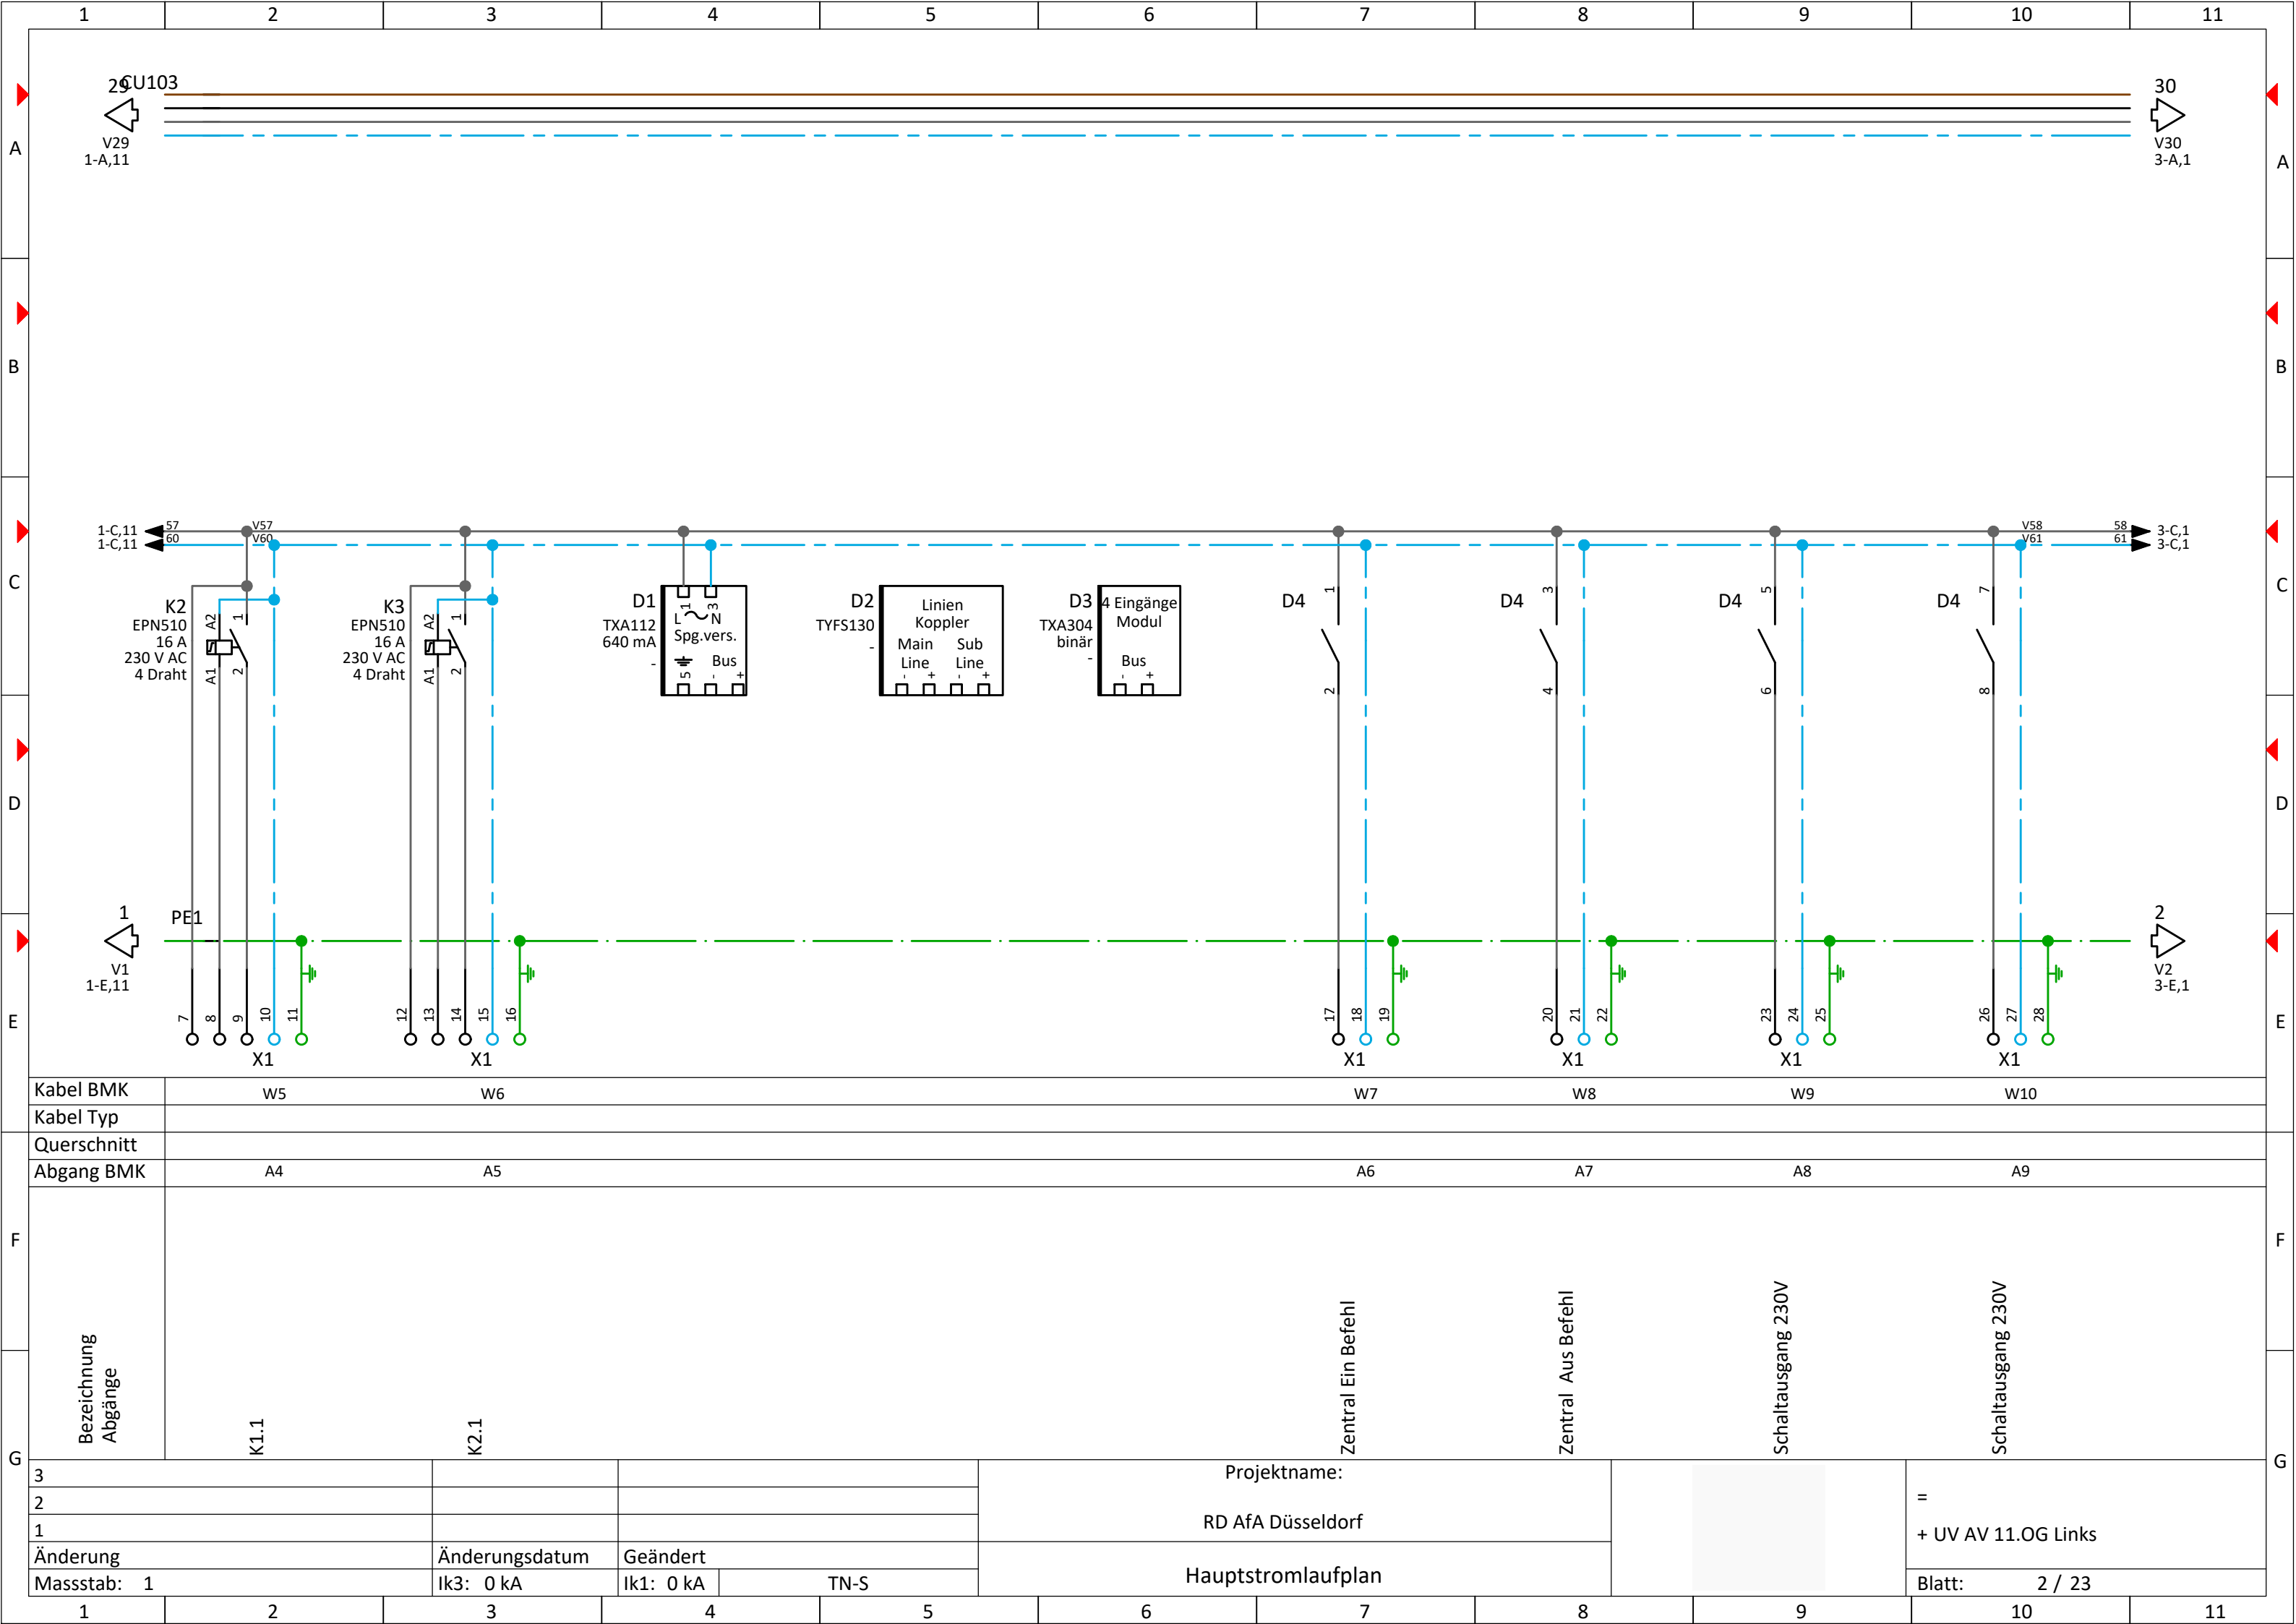


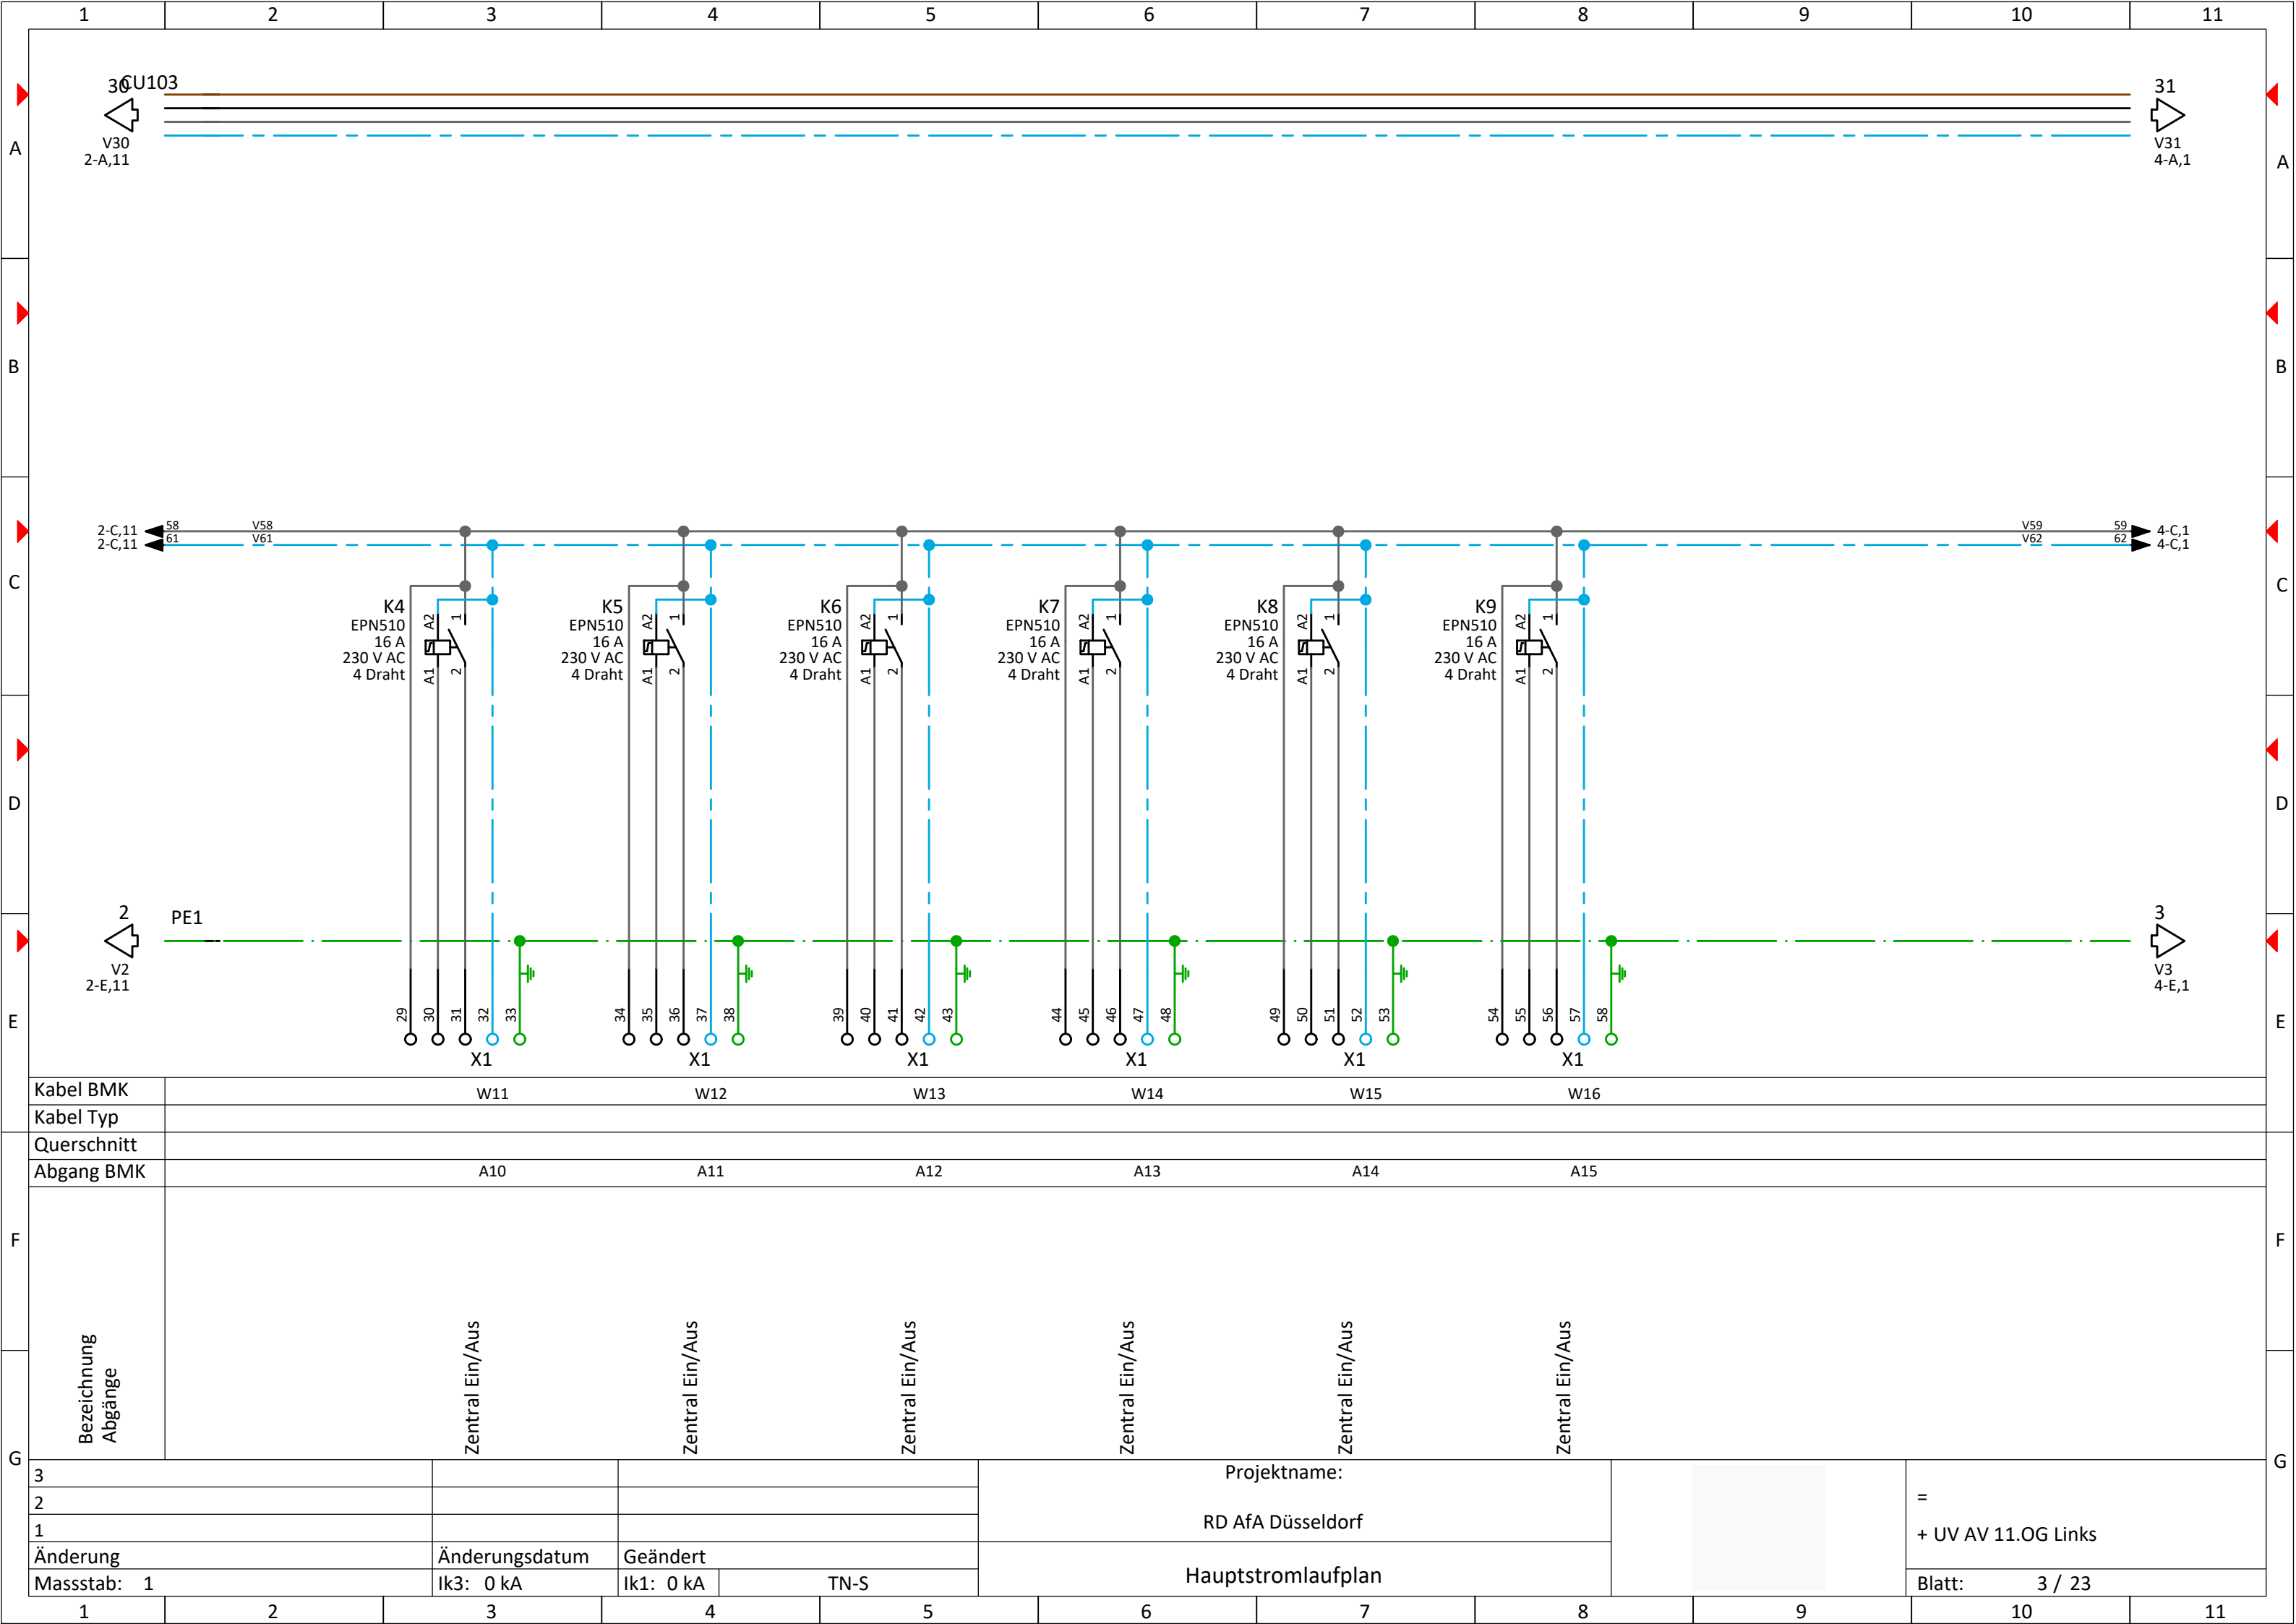


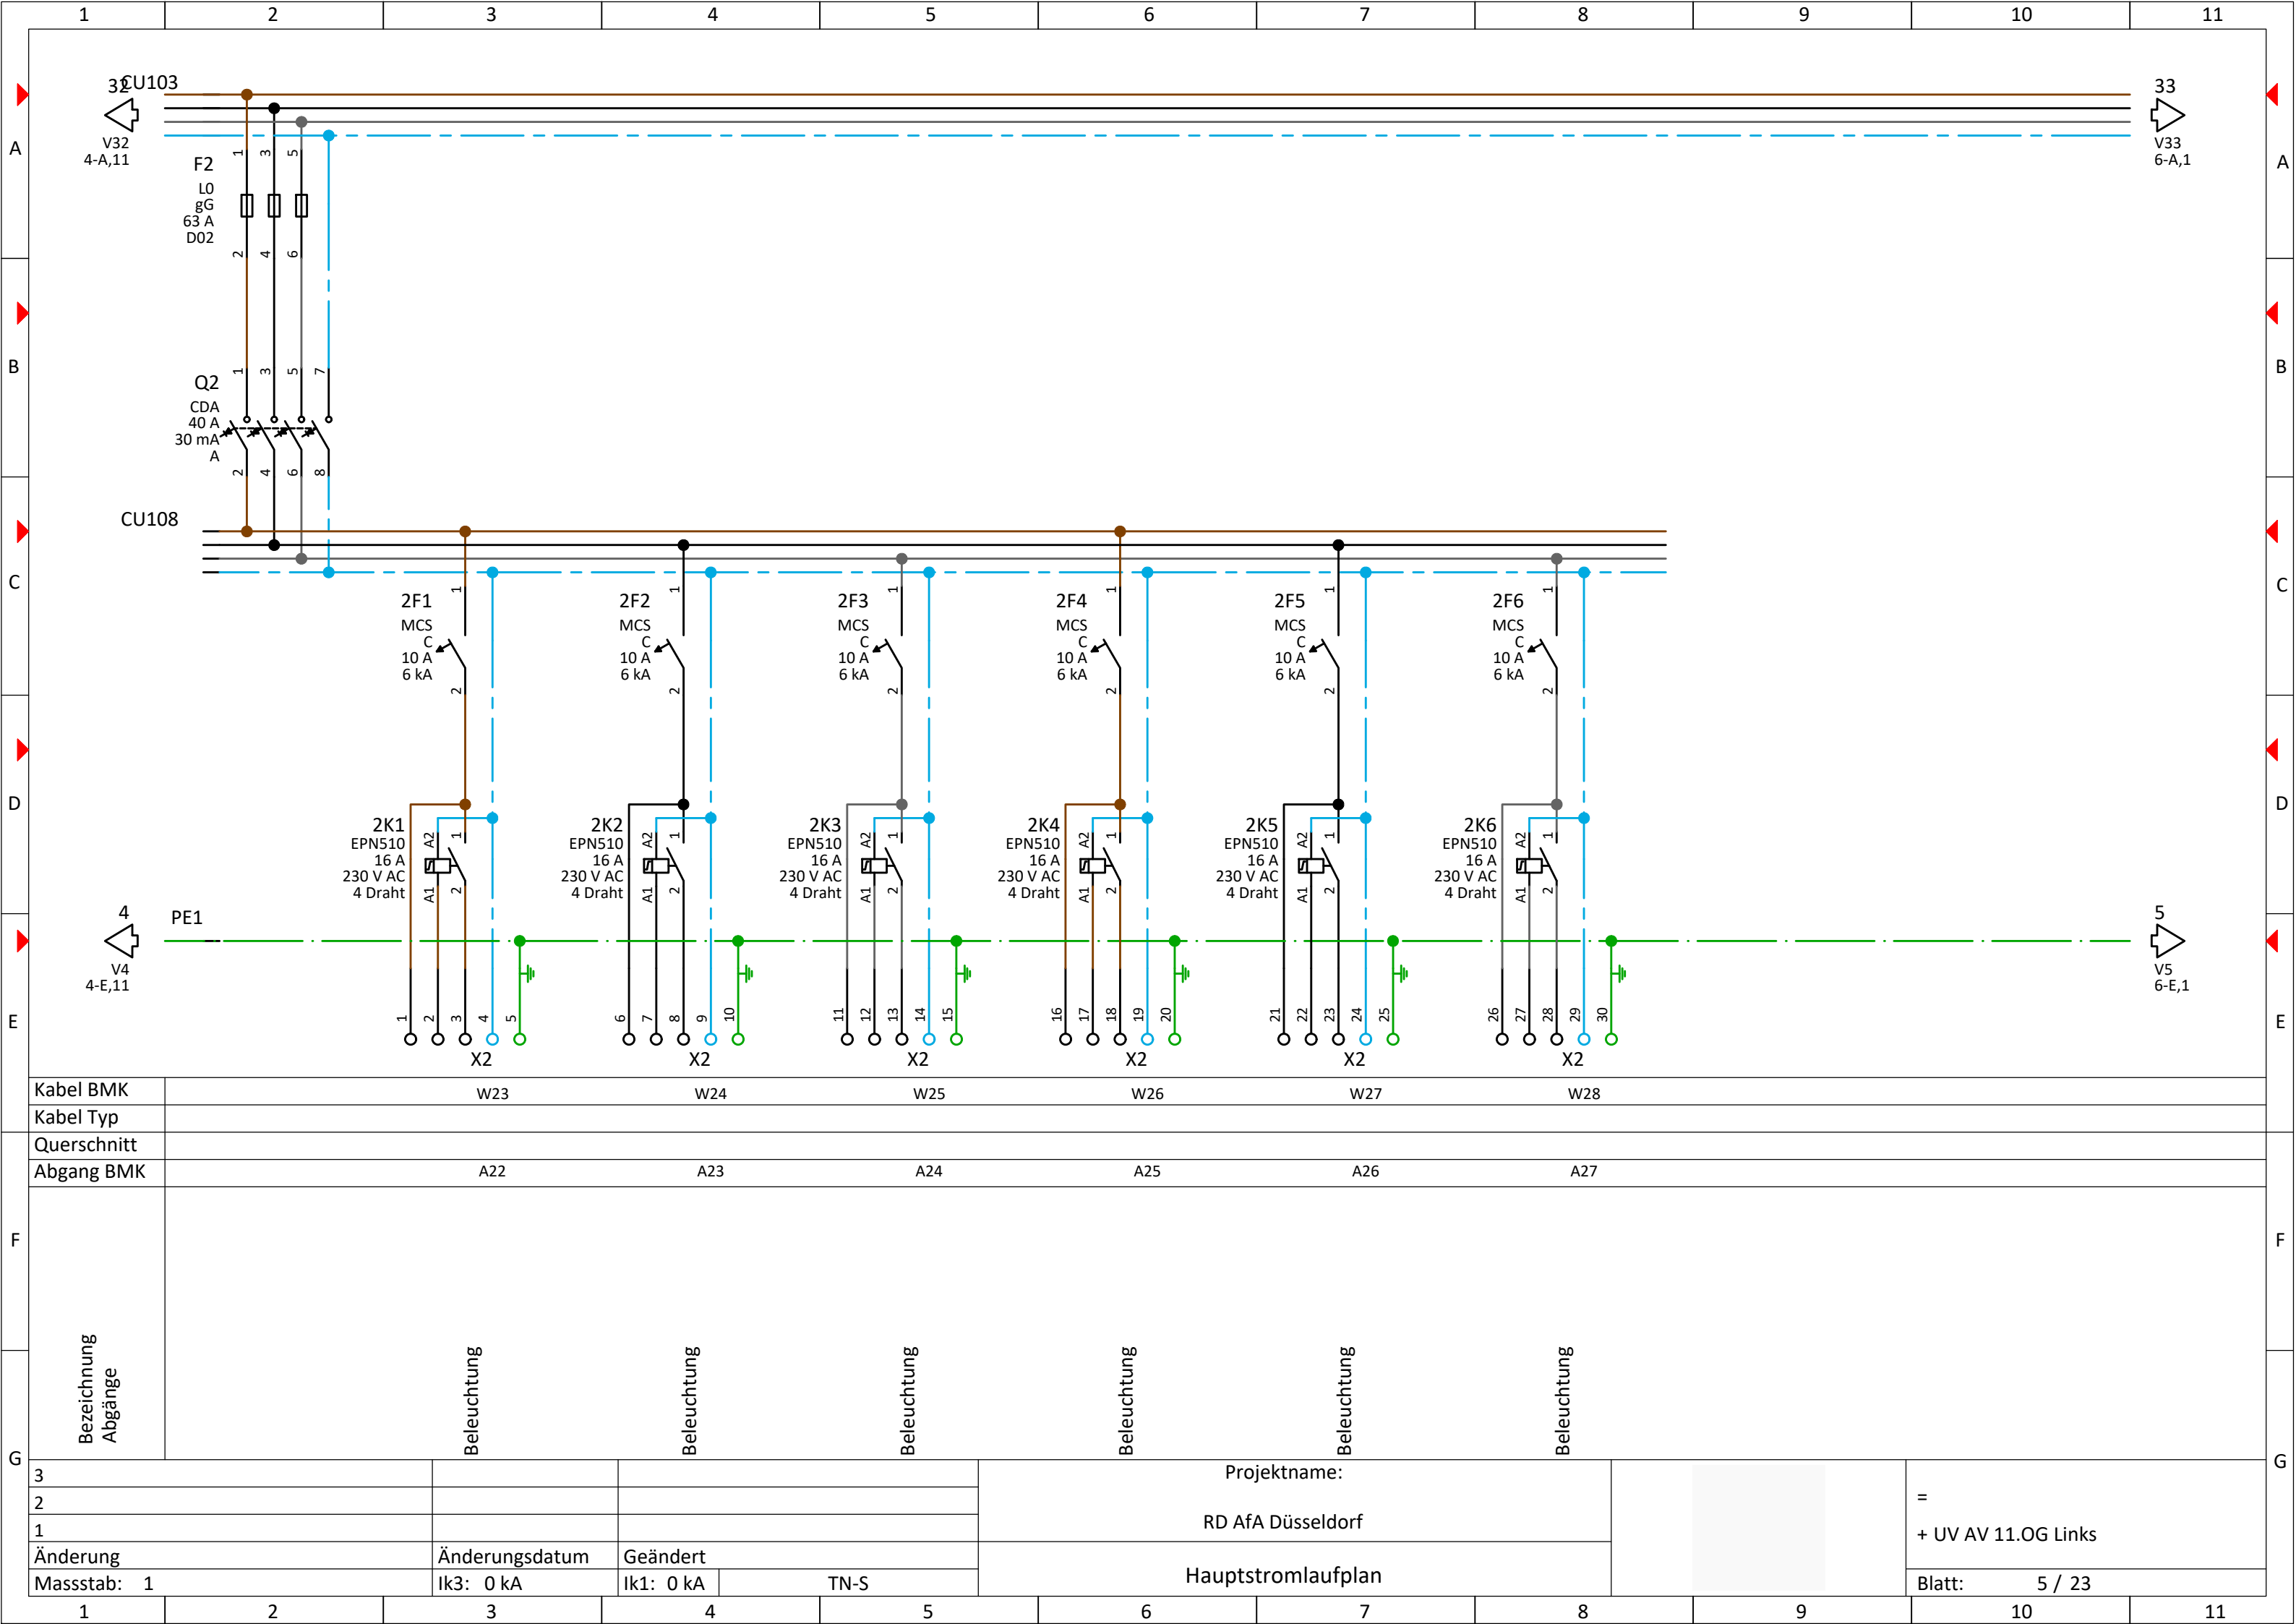


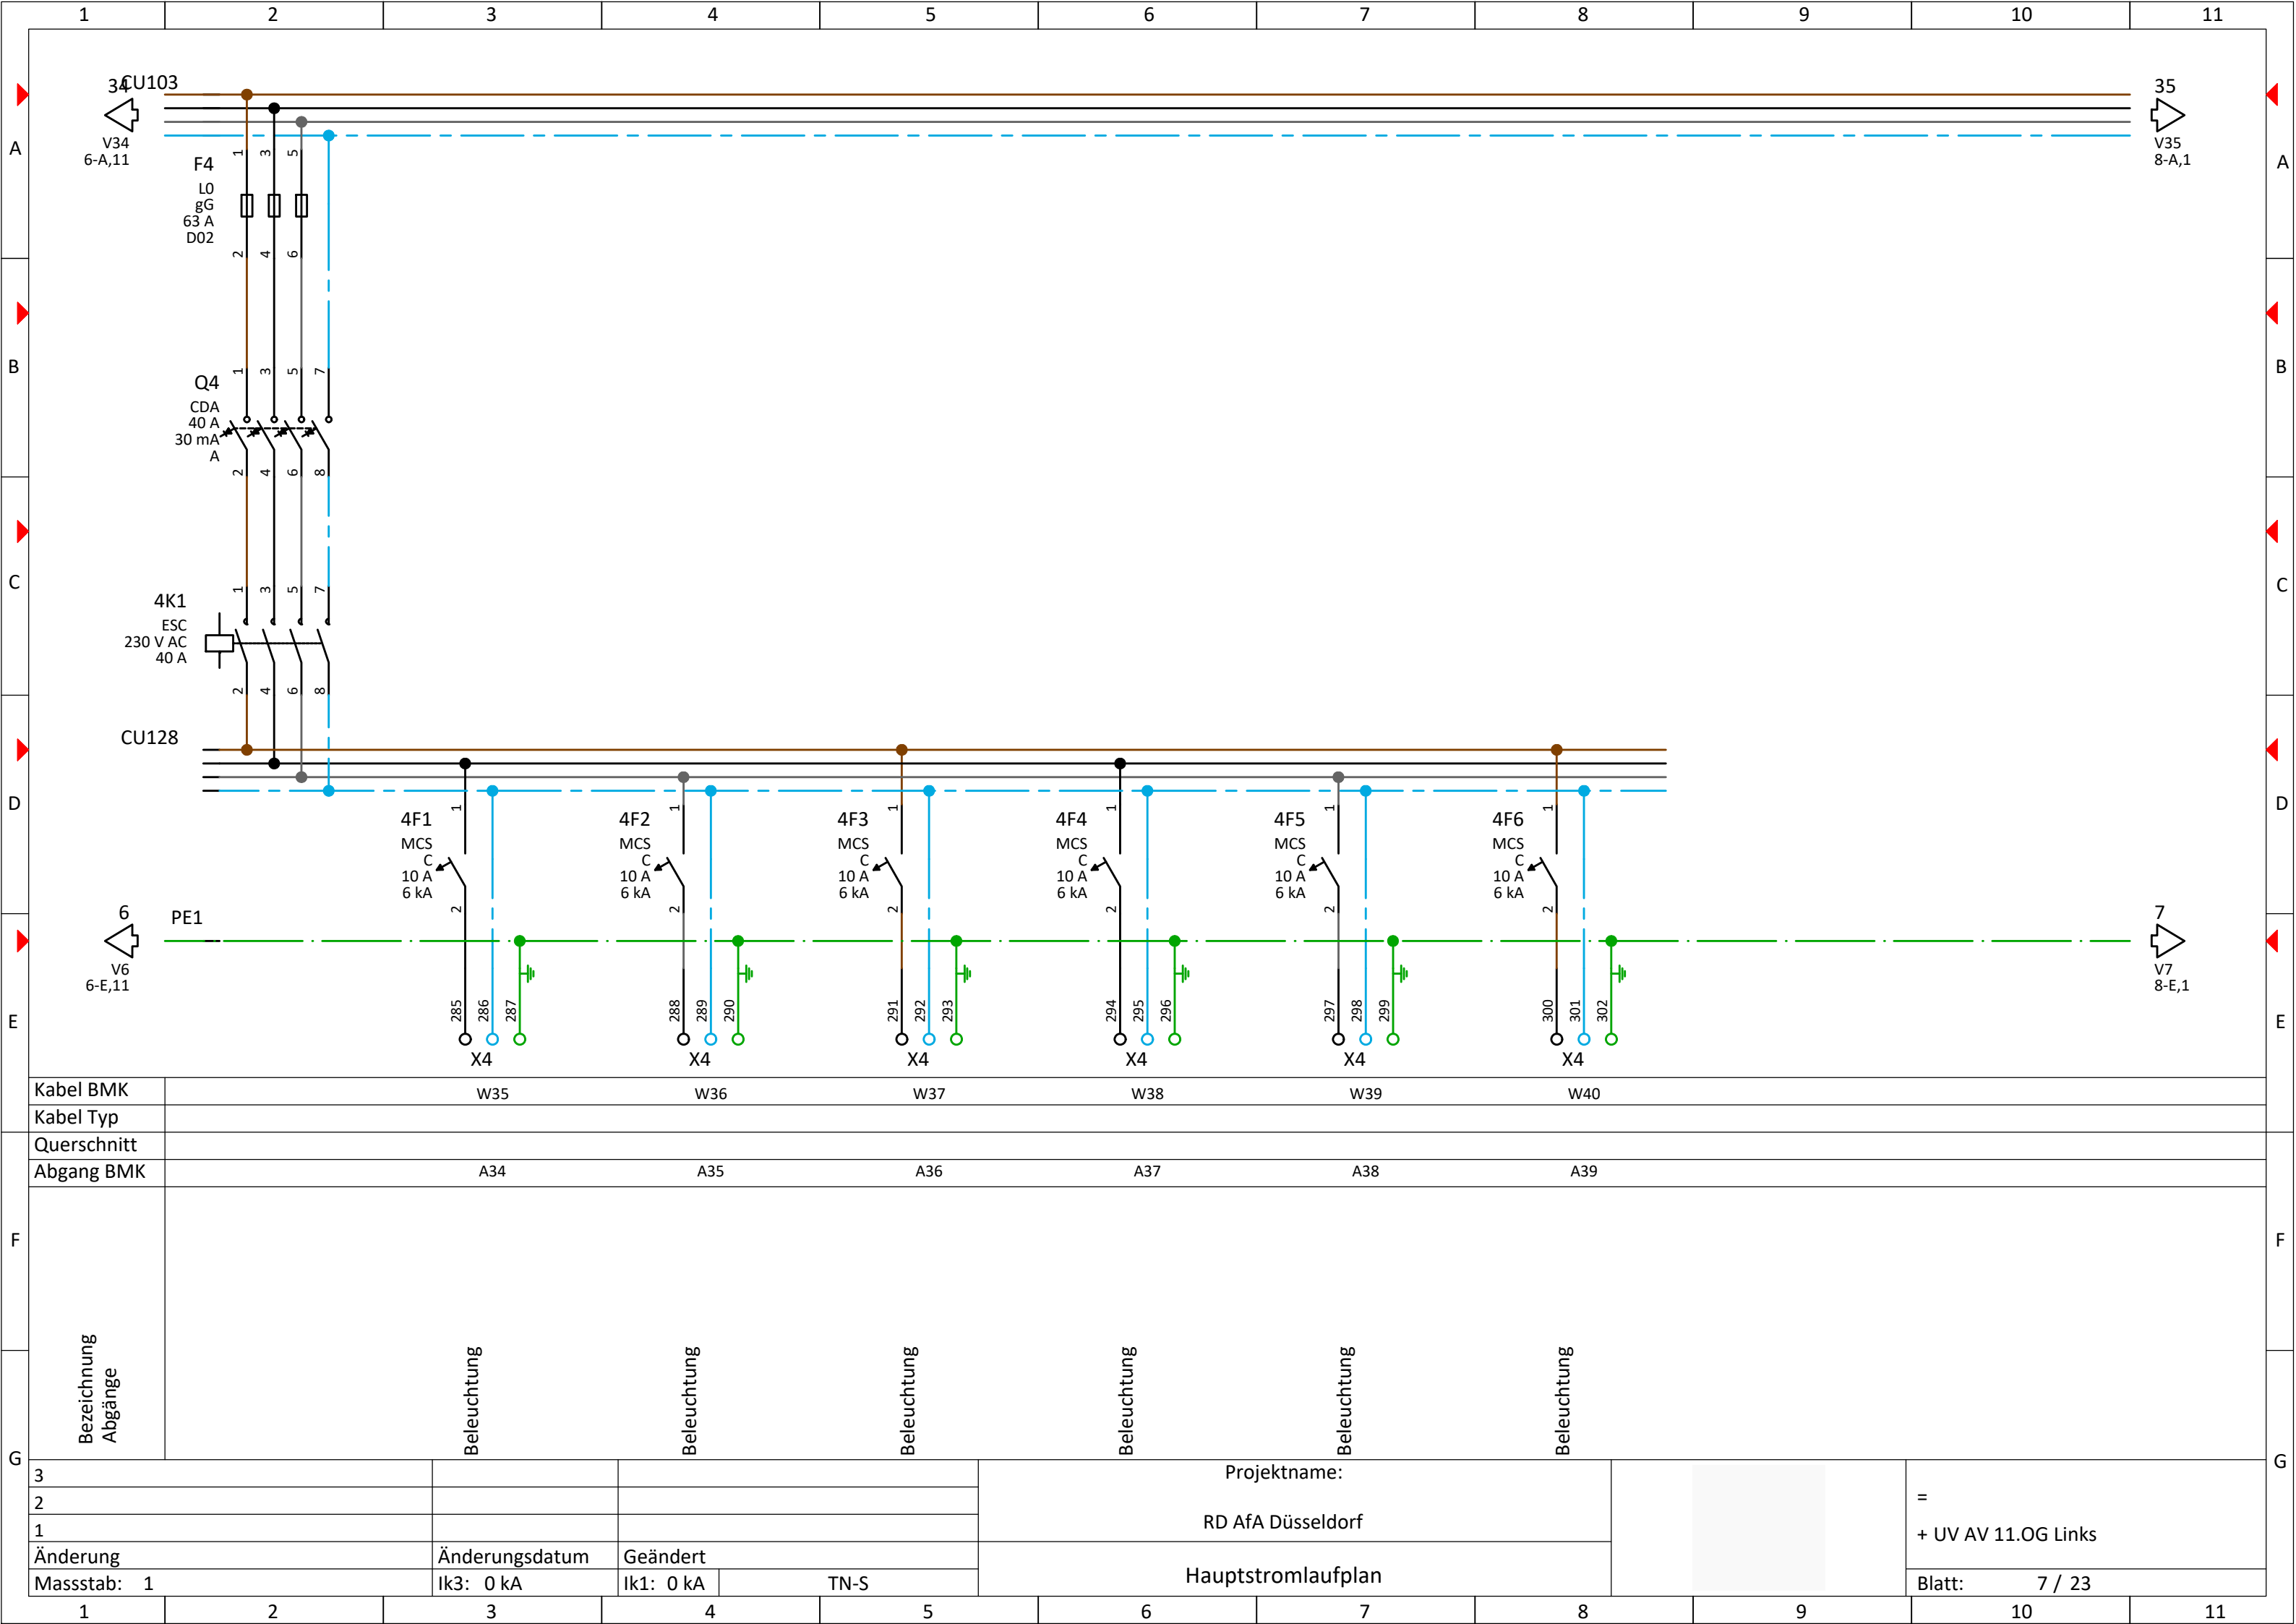

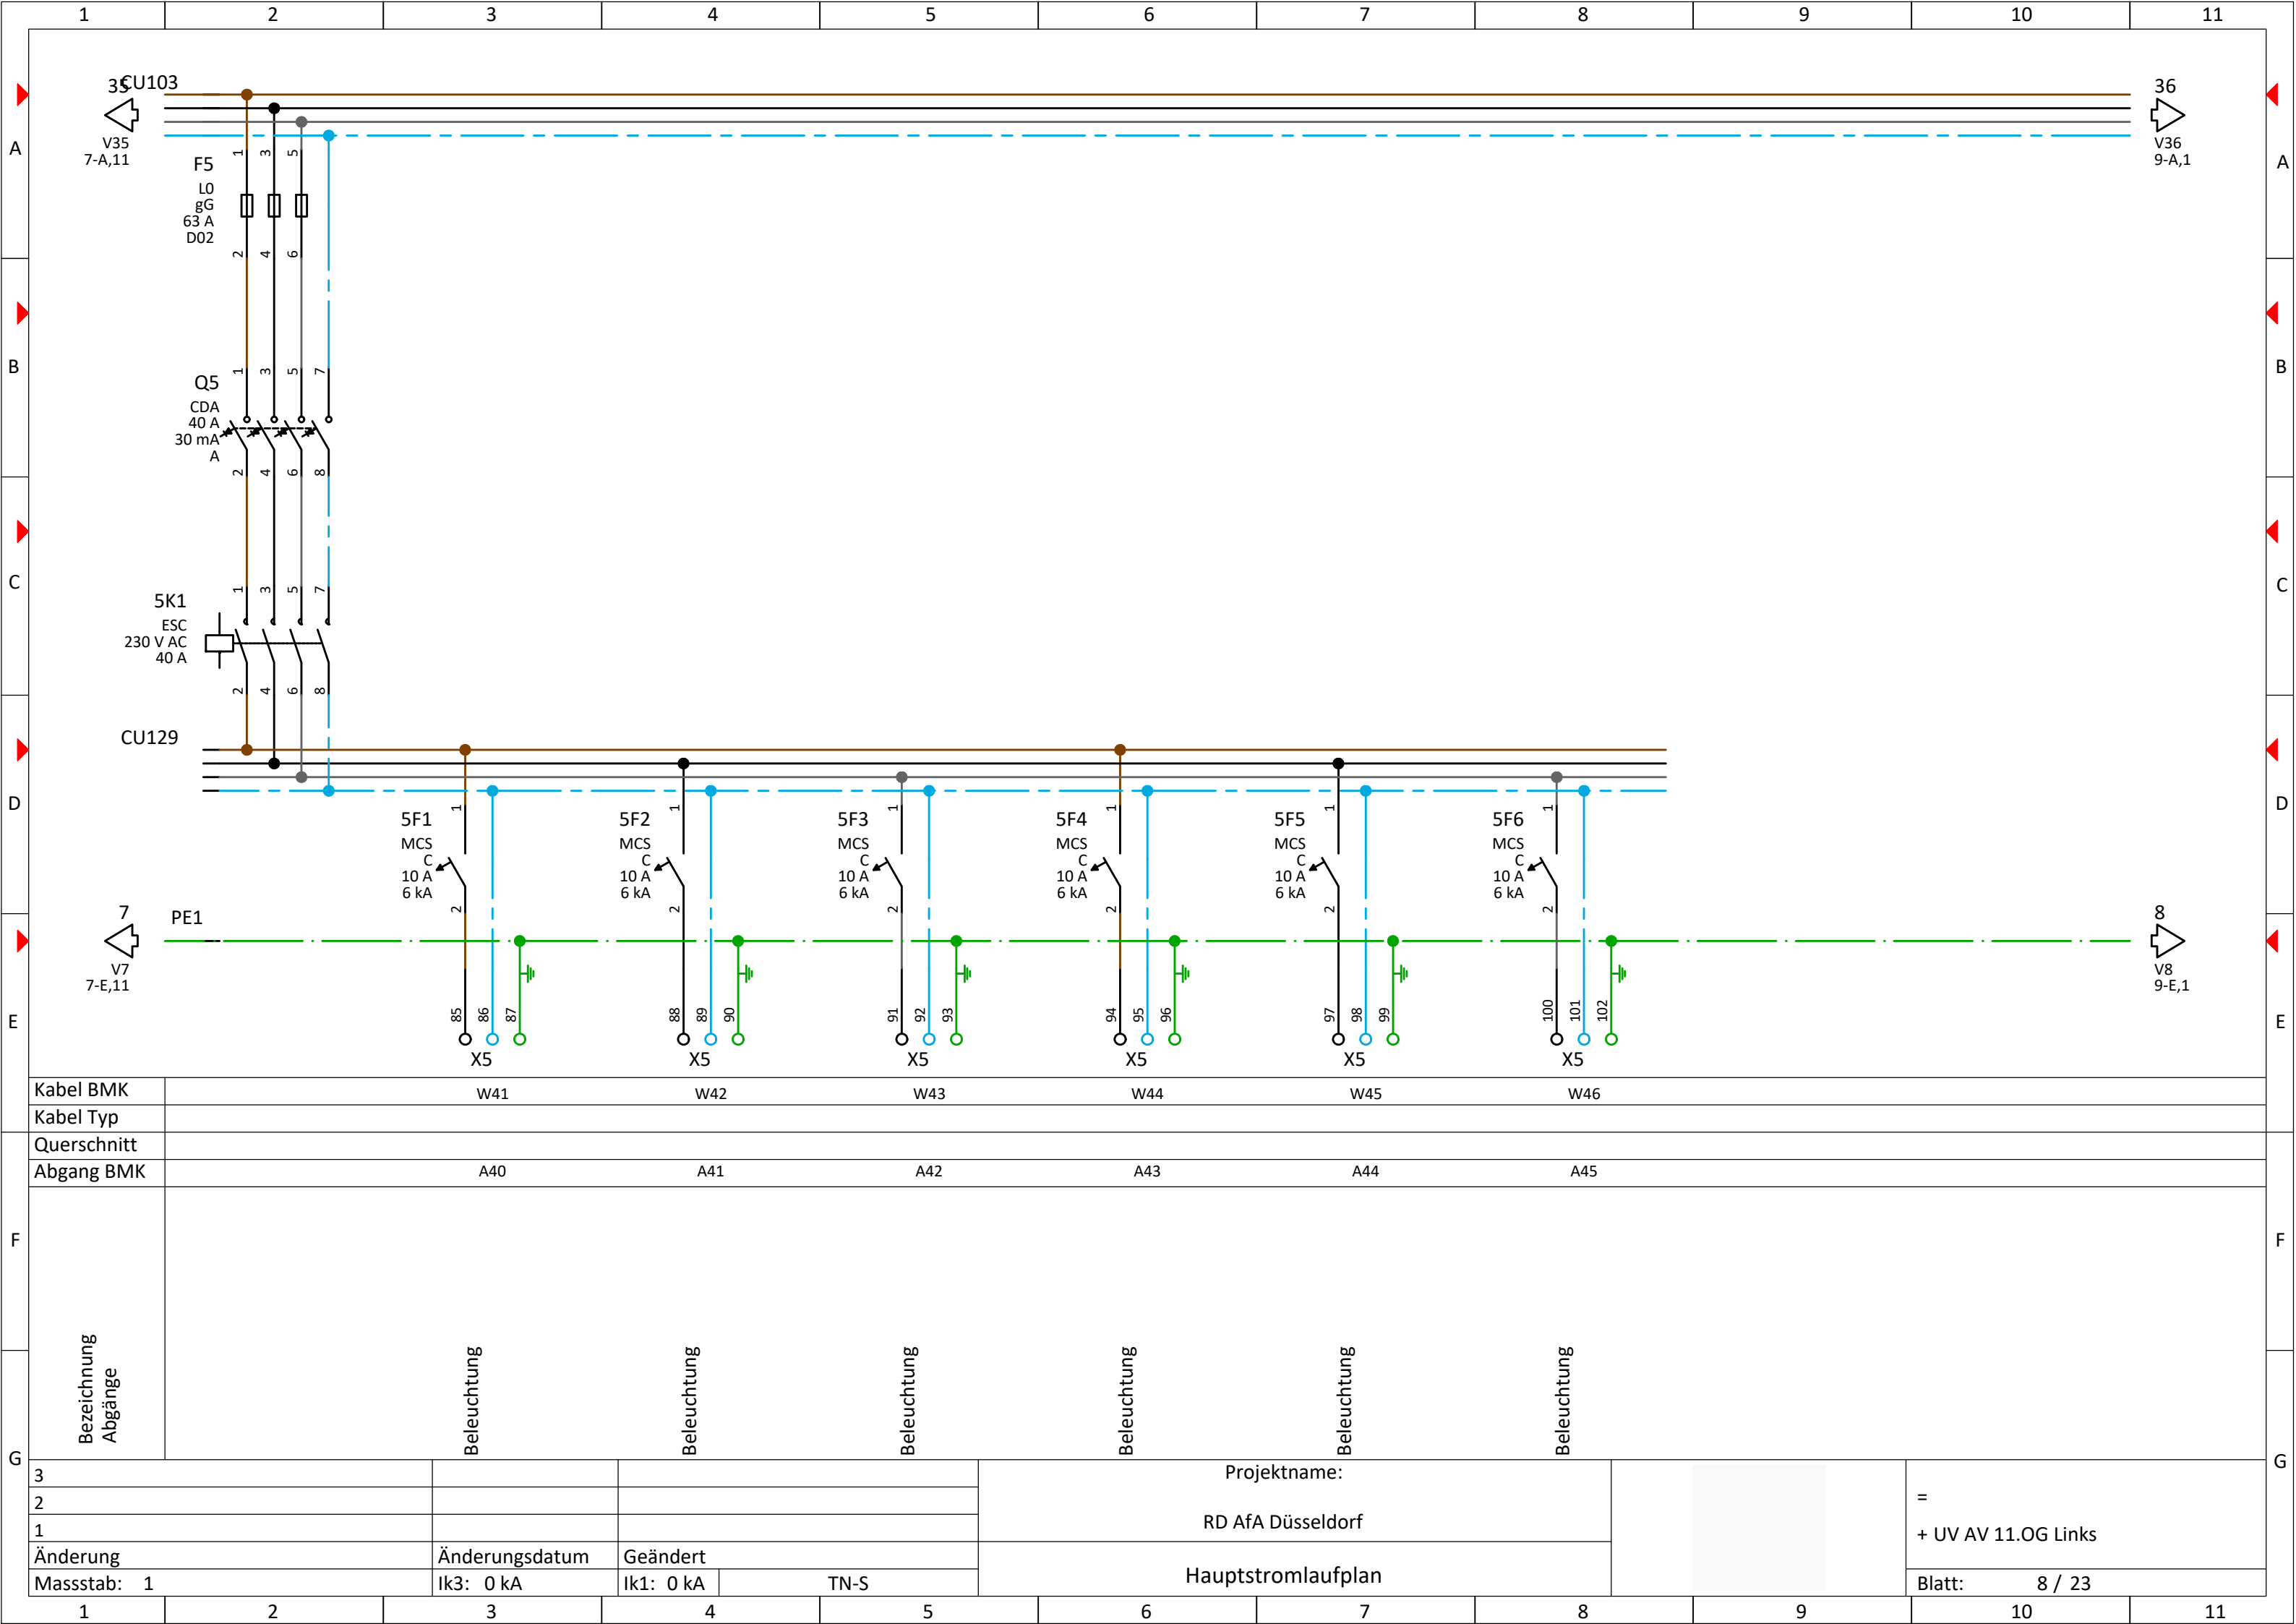


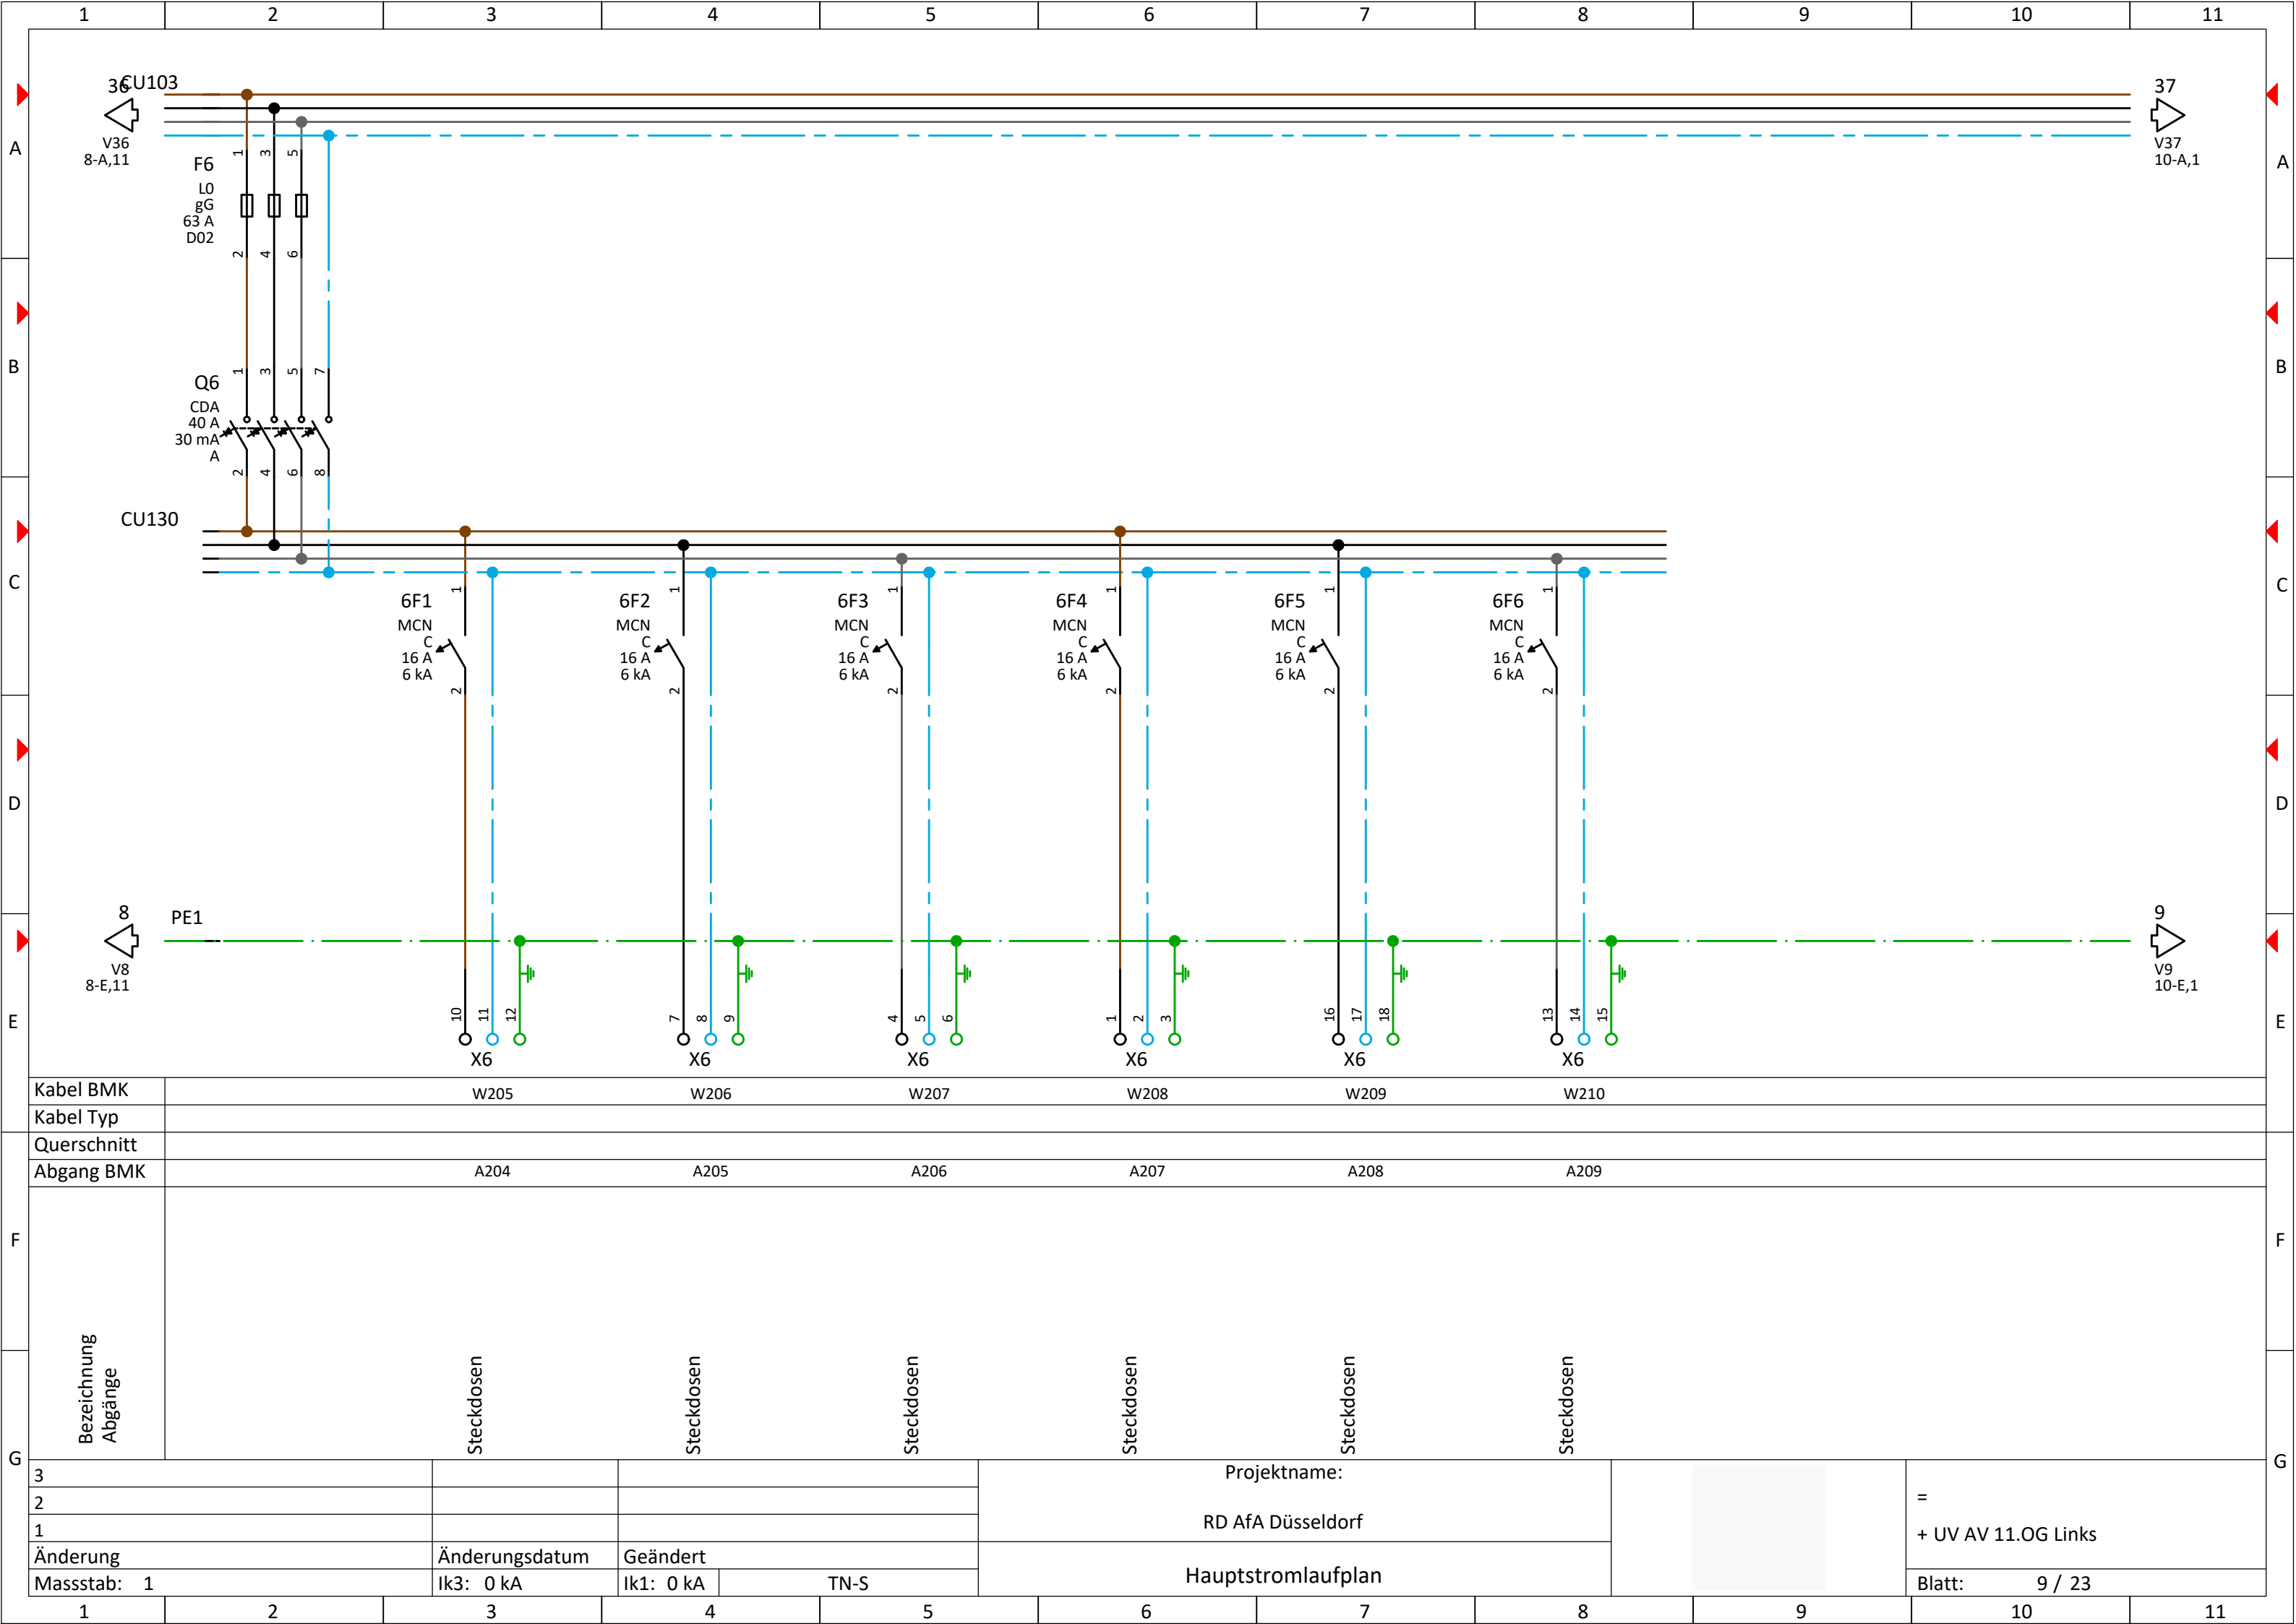

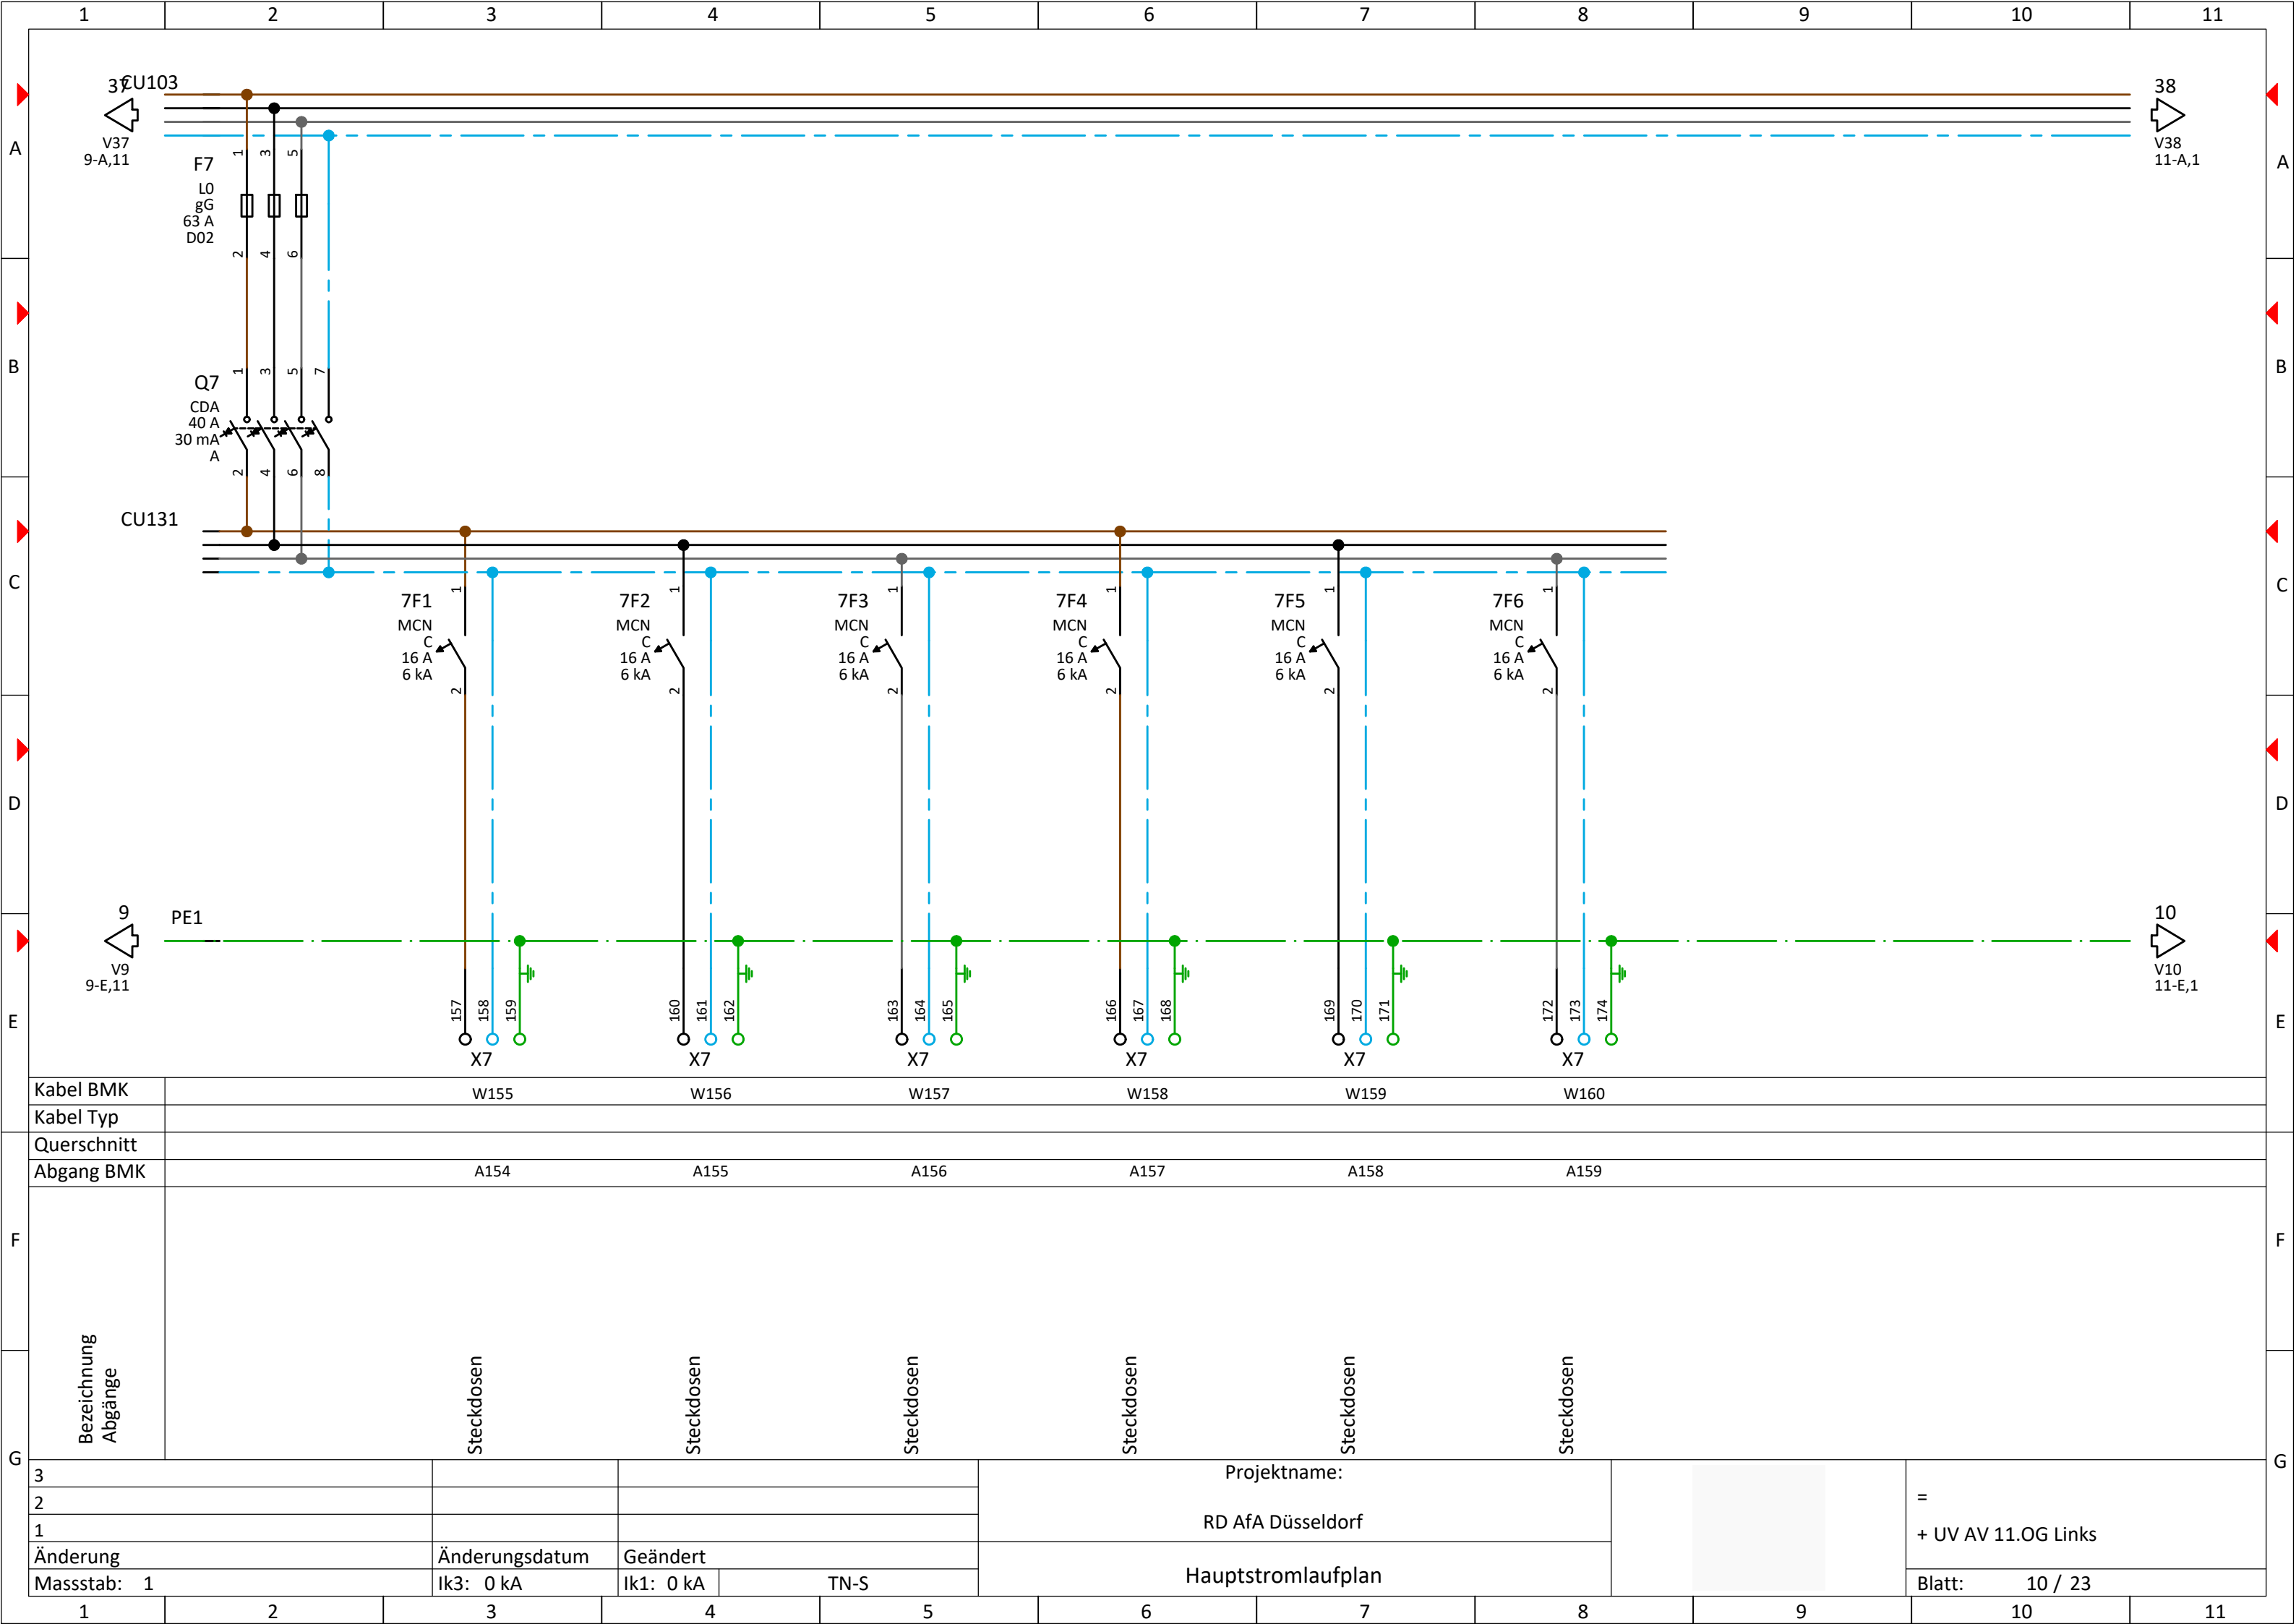


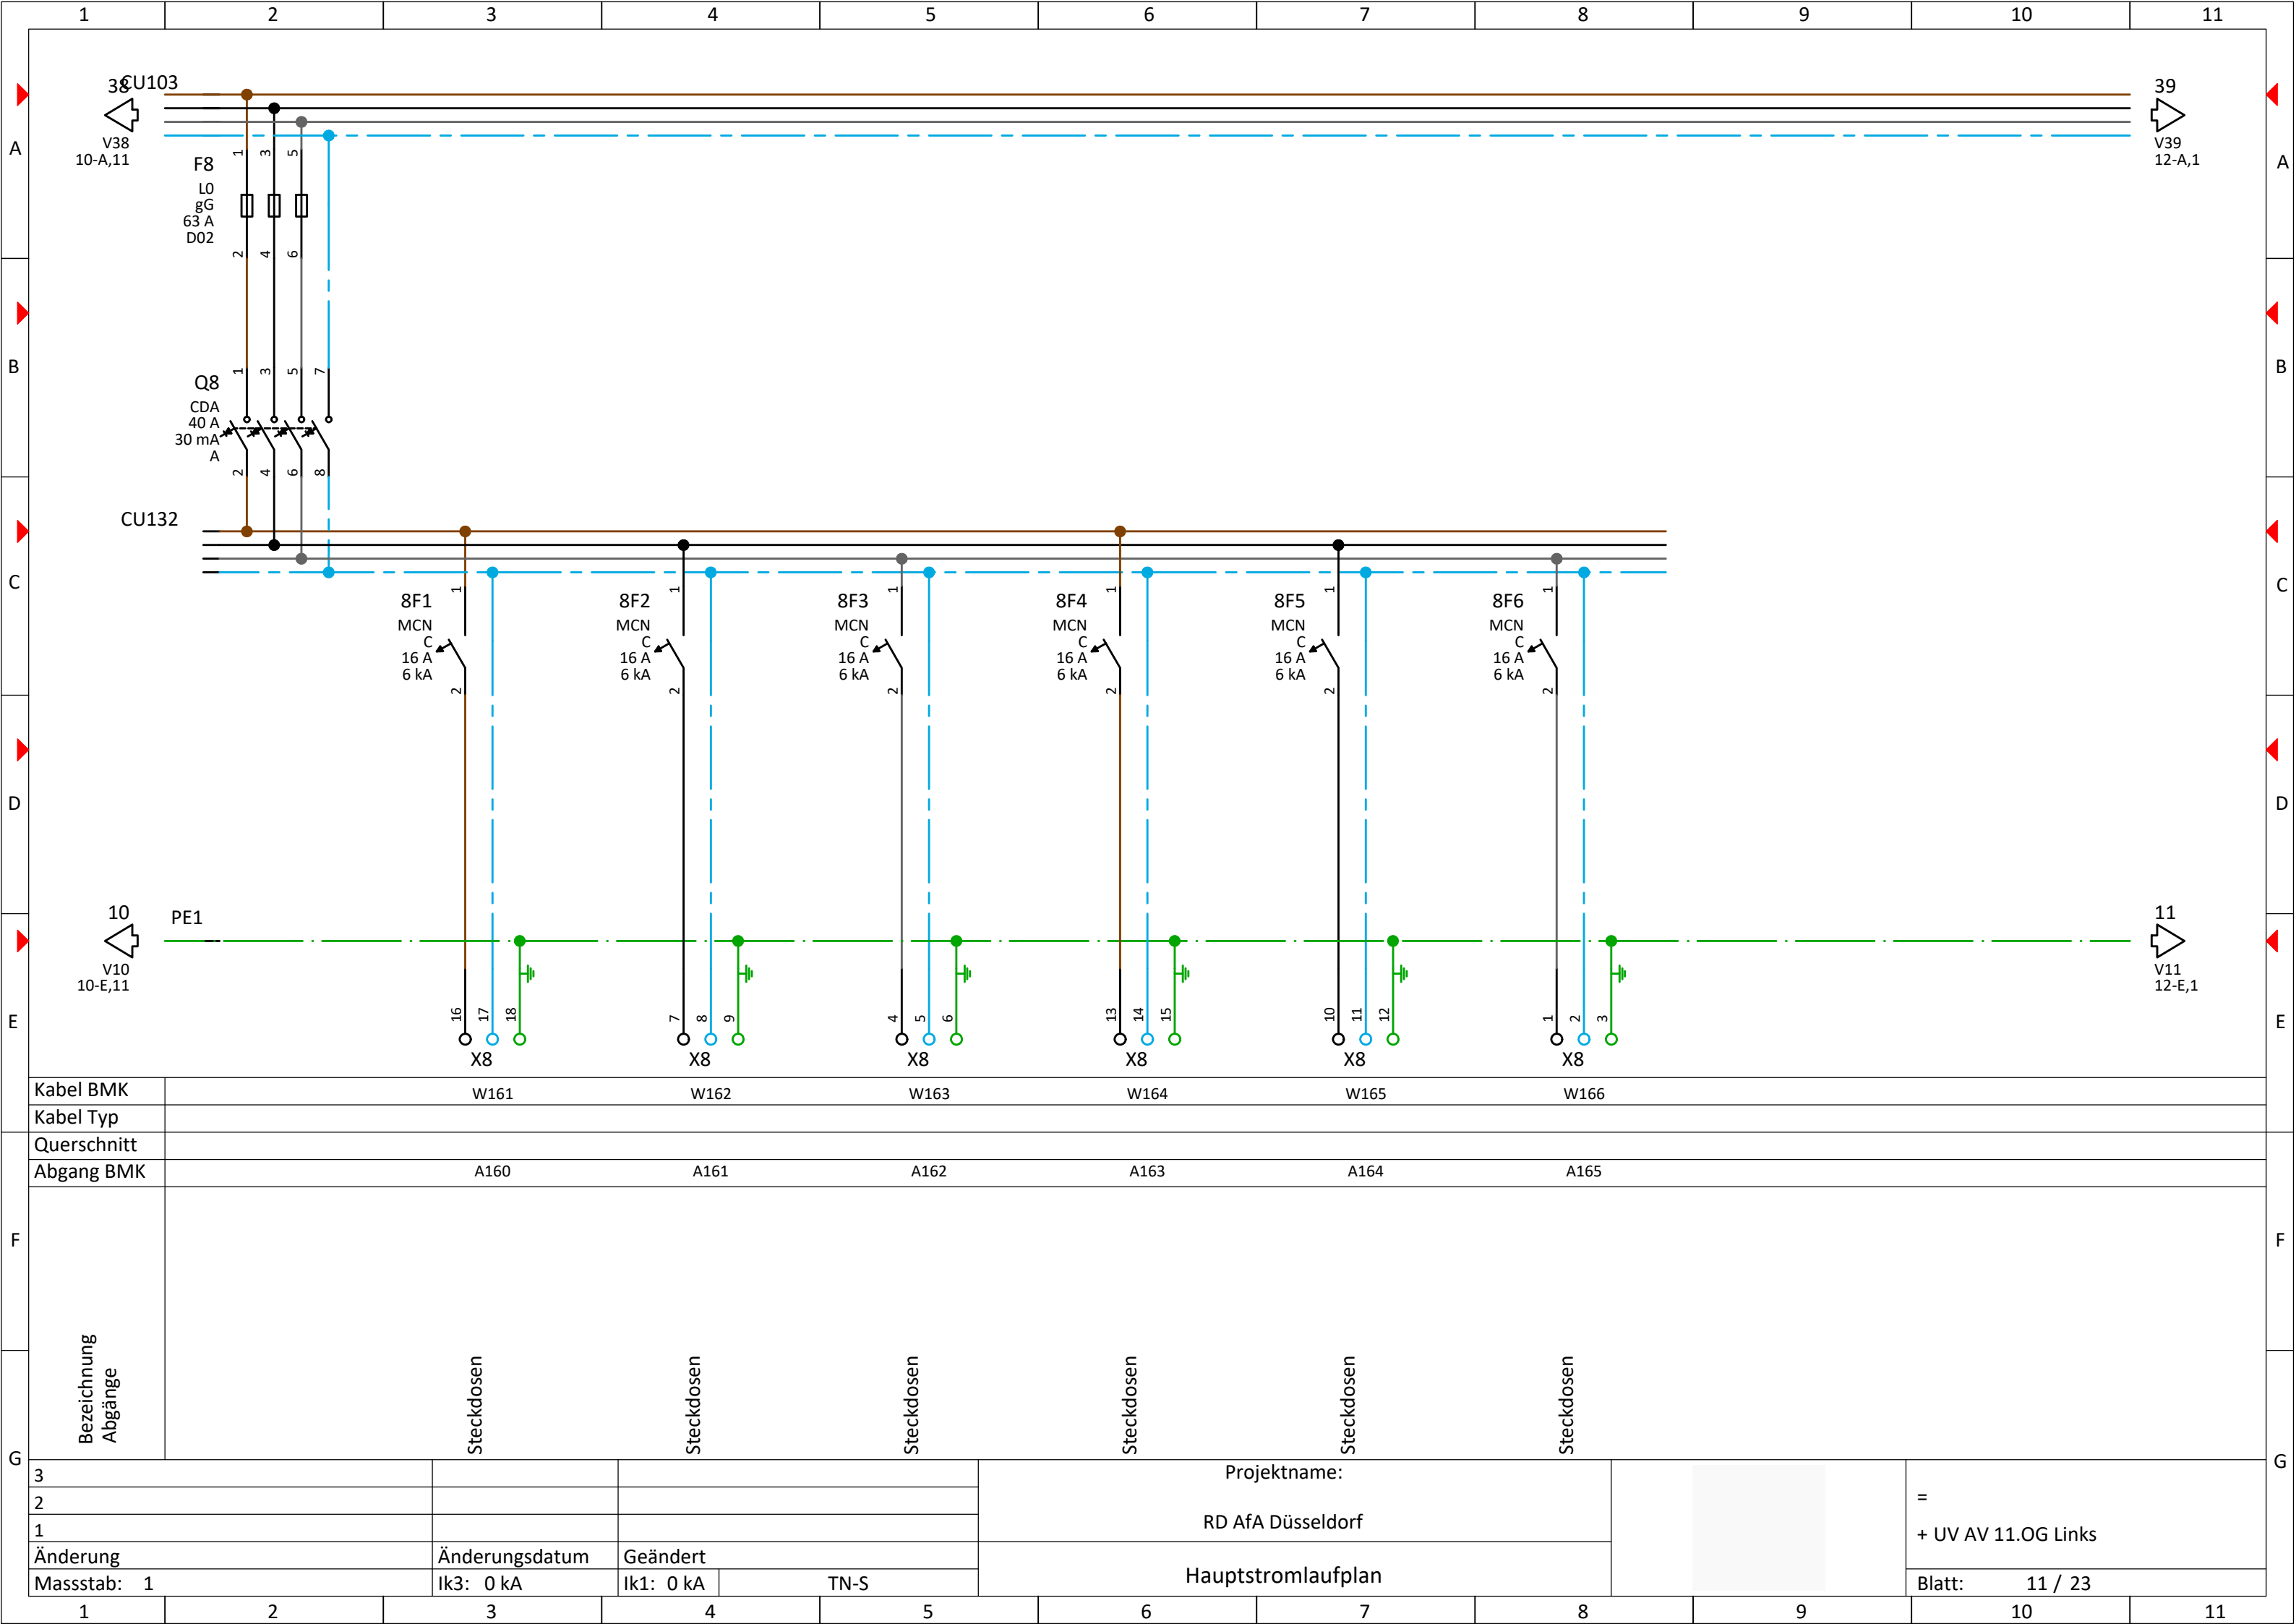



Kabel BMK	W161		W162		W163		W164		W165		W166		
Kabel Typ													
Querschnitt													
Abgang BMK	A160		A161		A162		A163		A164		A165		
Bezeichnung Abgänge													
	Steckdosen		Steckdosen		Steckdosen		Steckdosen		Steckdosen		Steckdosen		
3					Projektname:						= + UV AV 11.OG Links		
2					RD AfA Düsseldorf								
1													
Änderung	Änderungsdatum		Geändert		Hauptstromlaufplan								
Massstab: 1	Ik3: 0 kA		Ik1: 0 kA	TN-S									
												Blatt: 11 / 23	

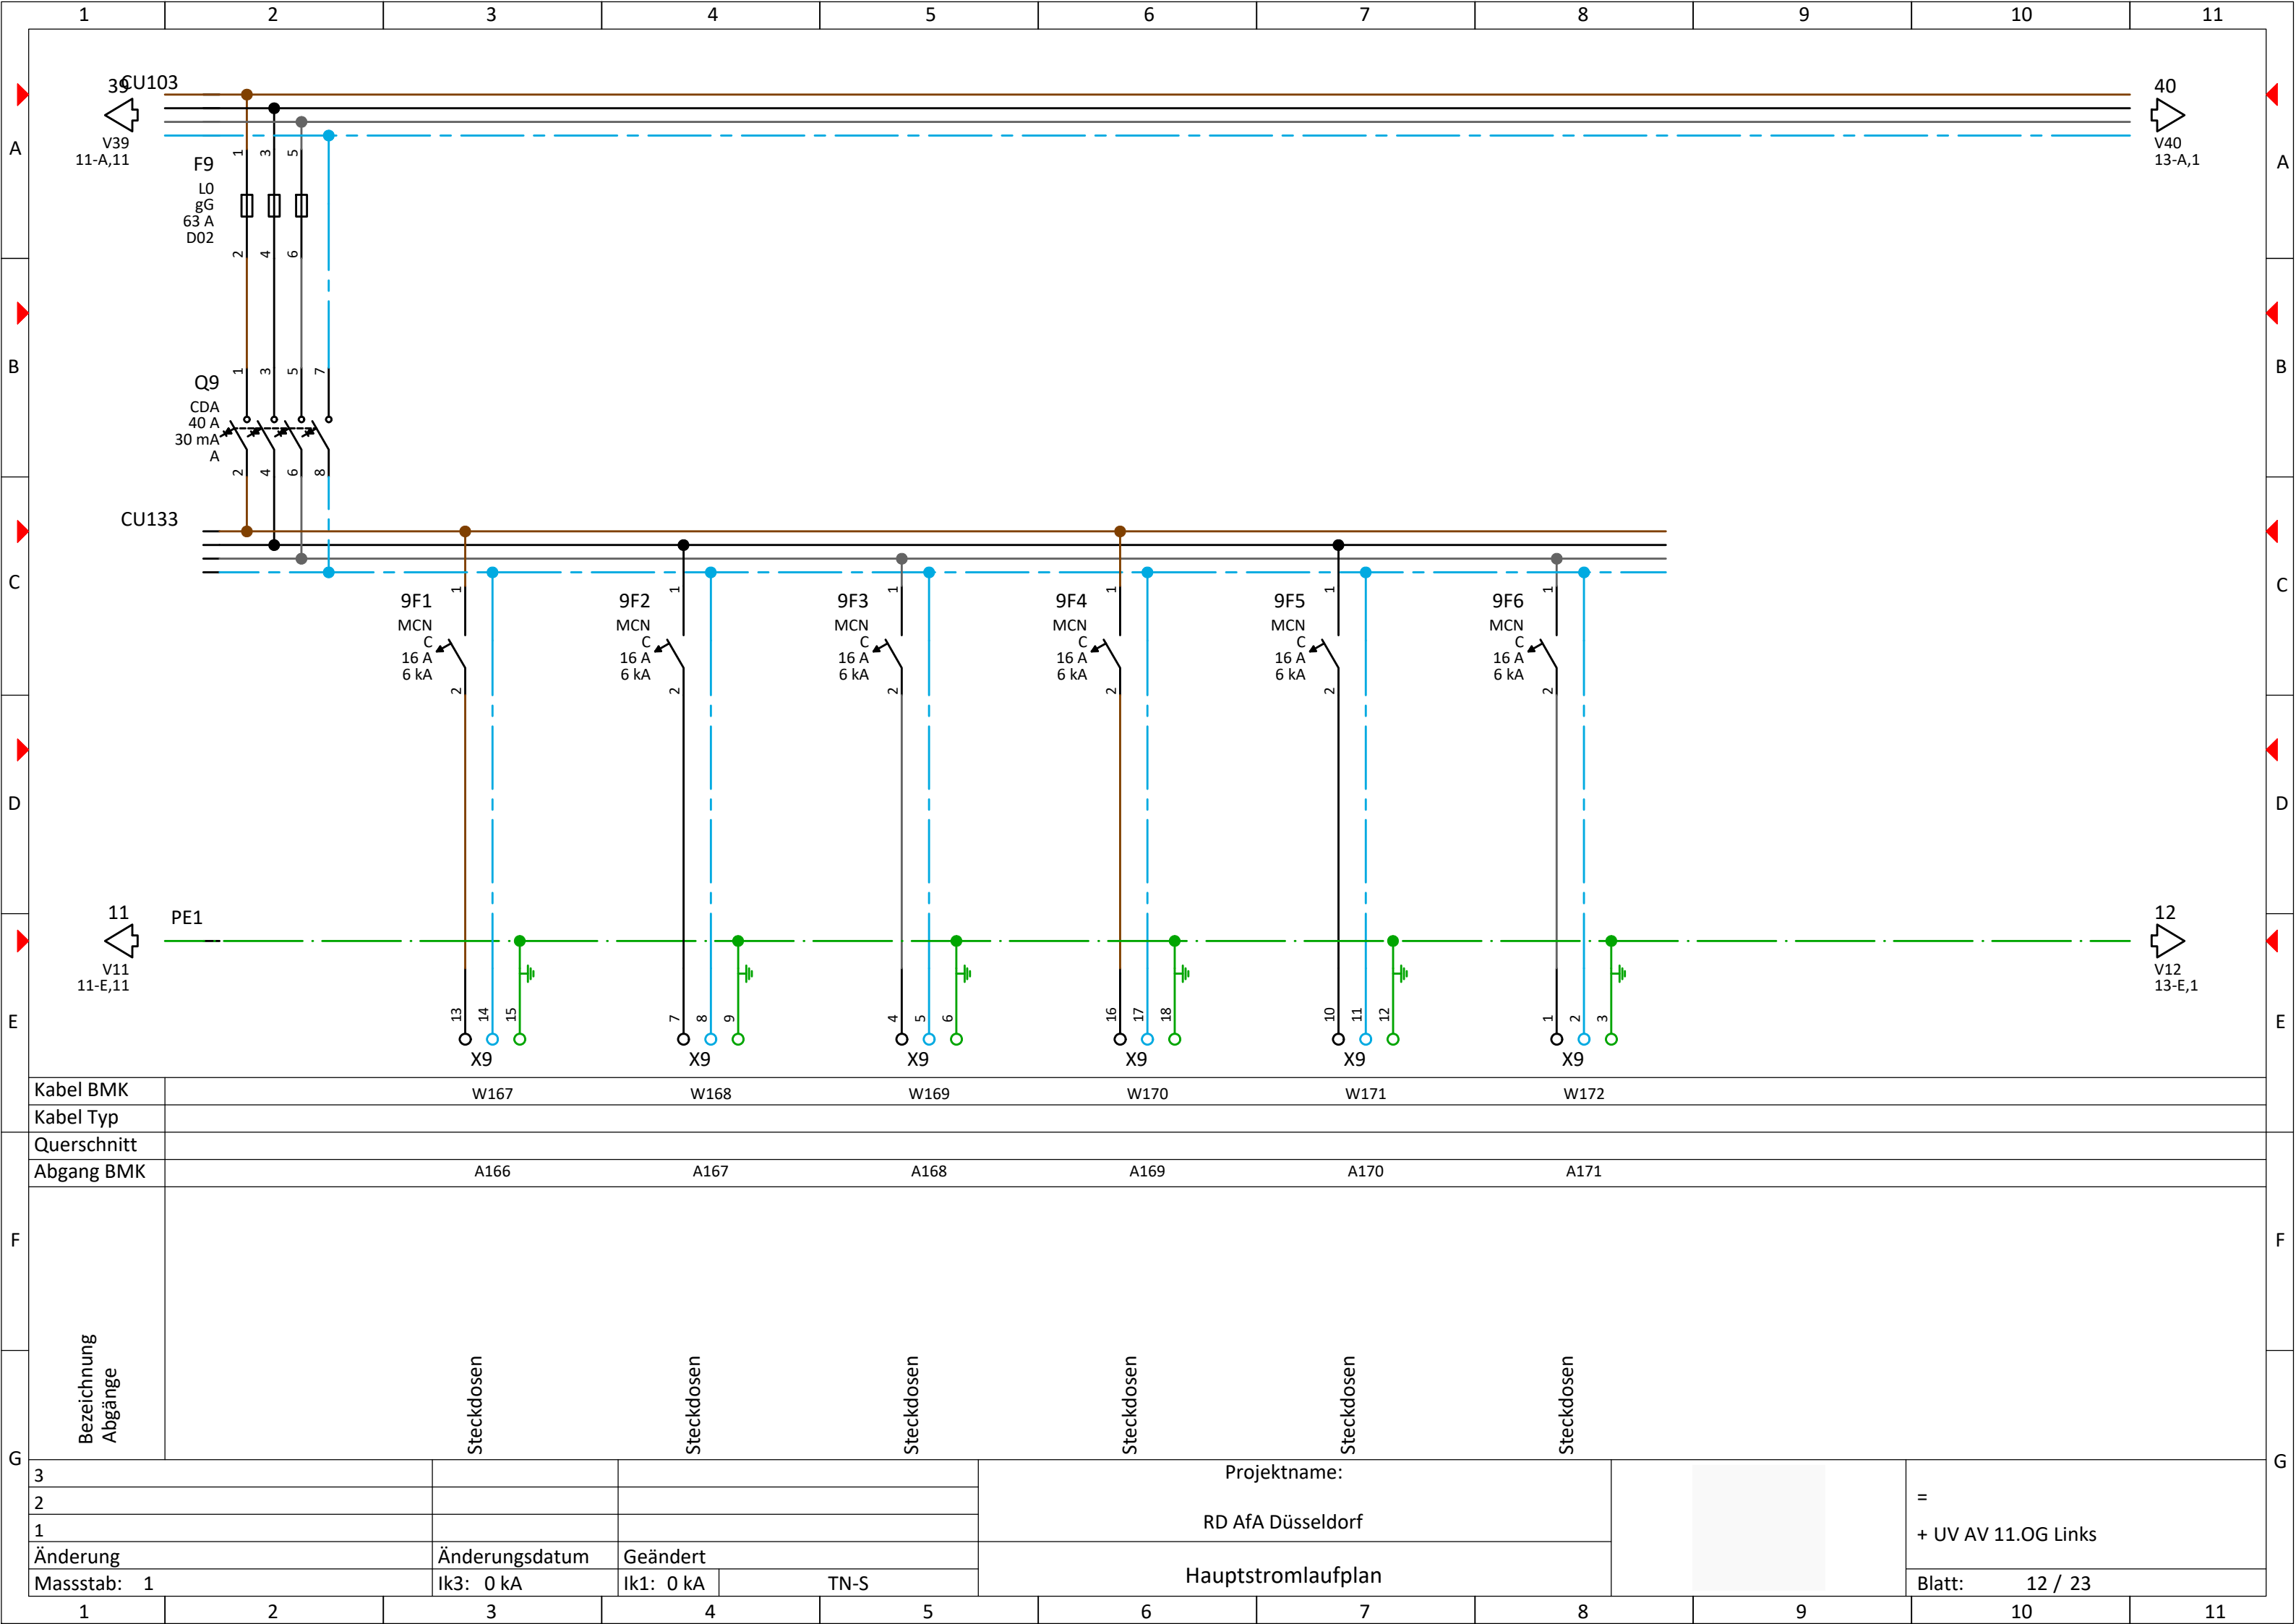


Kabel BMK	W167		W168		W169		W170		W171		W172		
Kabel Typ													
Querschnitt													
Abgang BMK	A166		A167		A168		A169		A170		A171		
Bezeichnung Abgänge													
	Steckdosen		Steckdosen		Steckdosen		Steckdosen		Steckdosen		Steckdosen		
3					Projektname:							= + UV AV 11.OG Links	
2					RD AfA Düsseldorf								
1													
Änderung	Änderungsdatum		Geändert										
Massstab: 1	Ik3: 0 kA		Ik1: 0 kA		TN-S		Hauptstromlaufplan						Blatt: 12 / 23

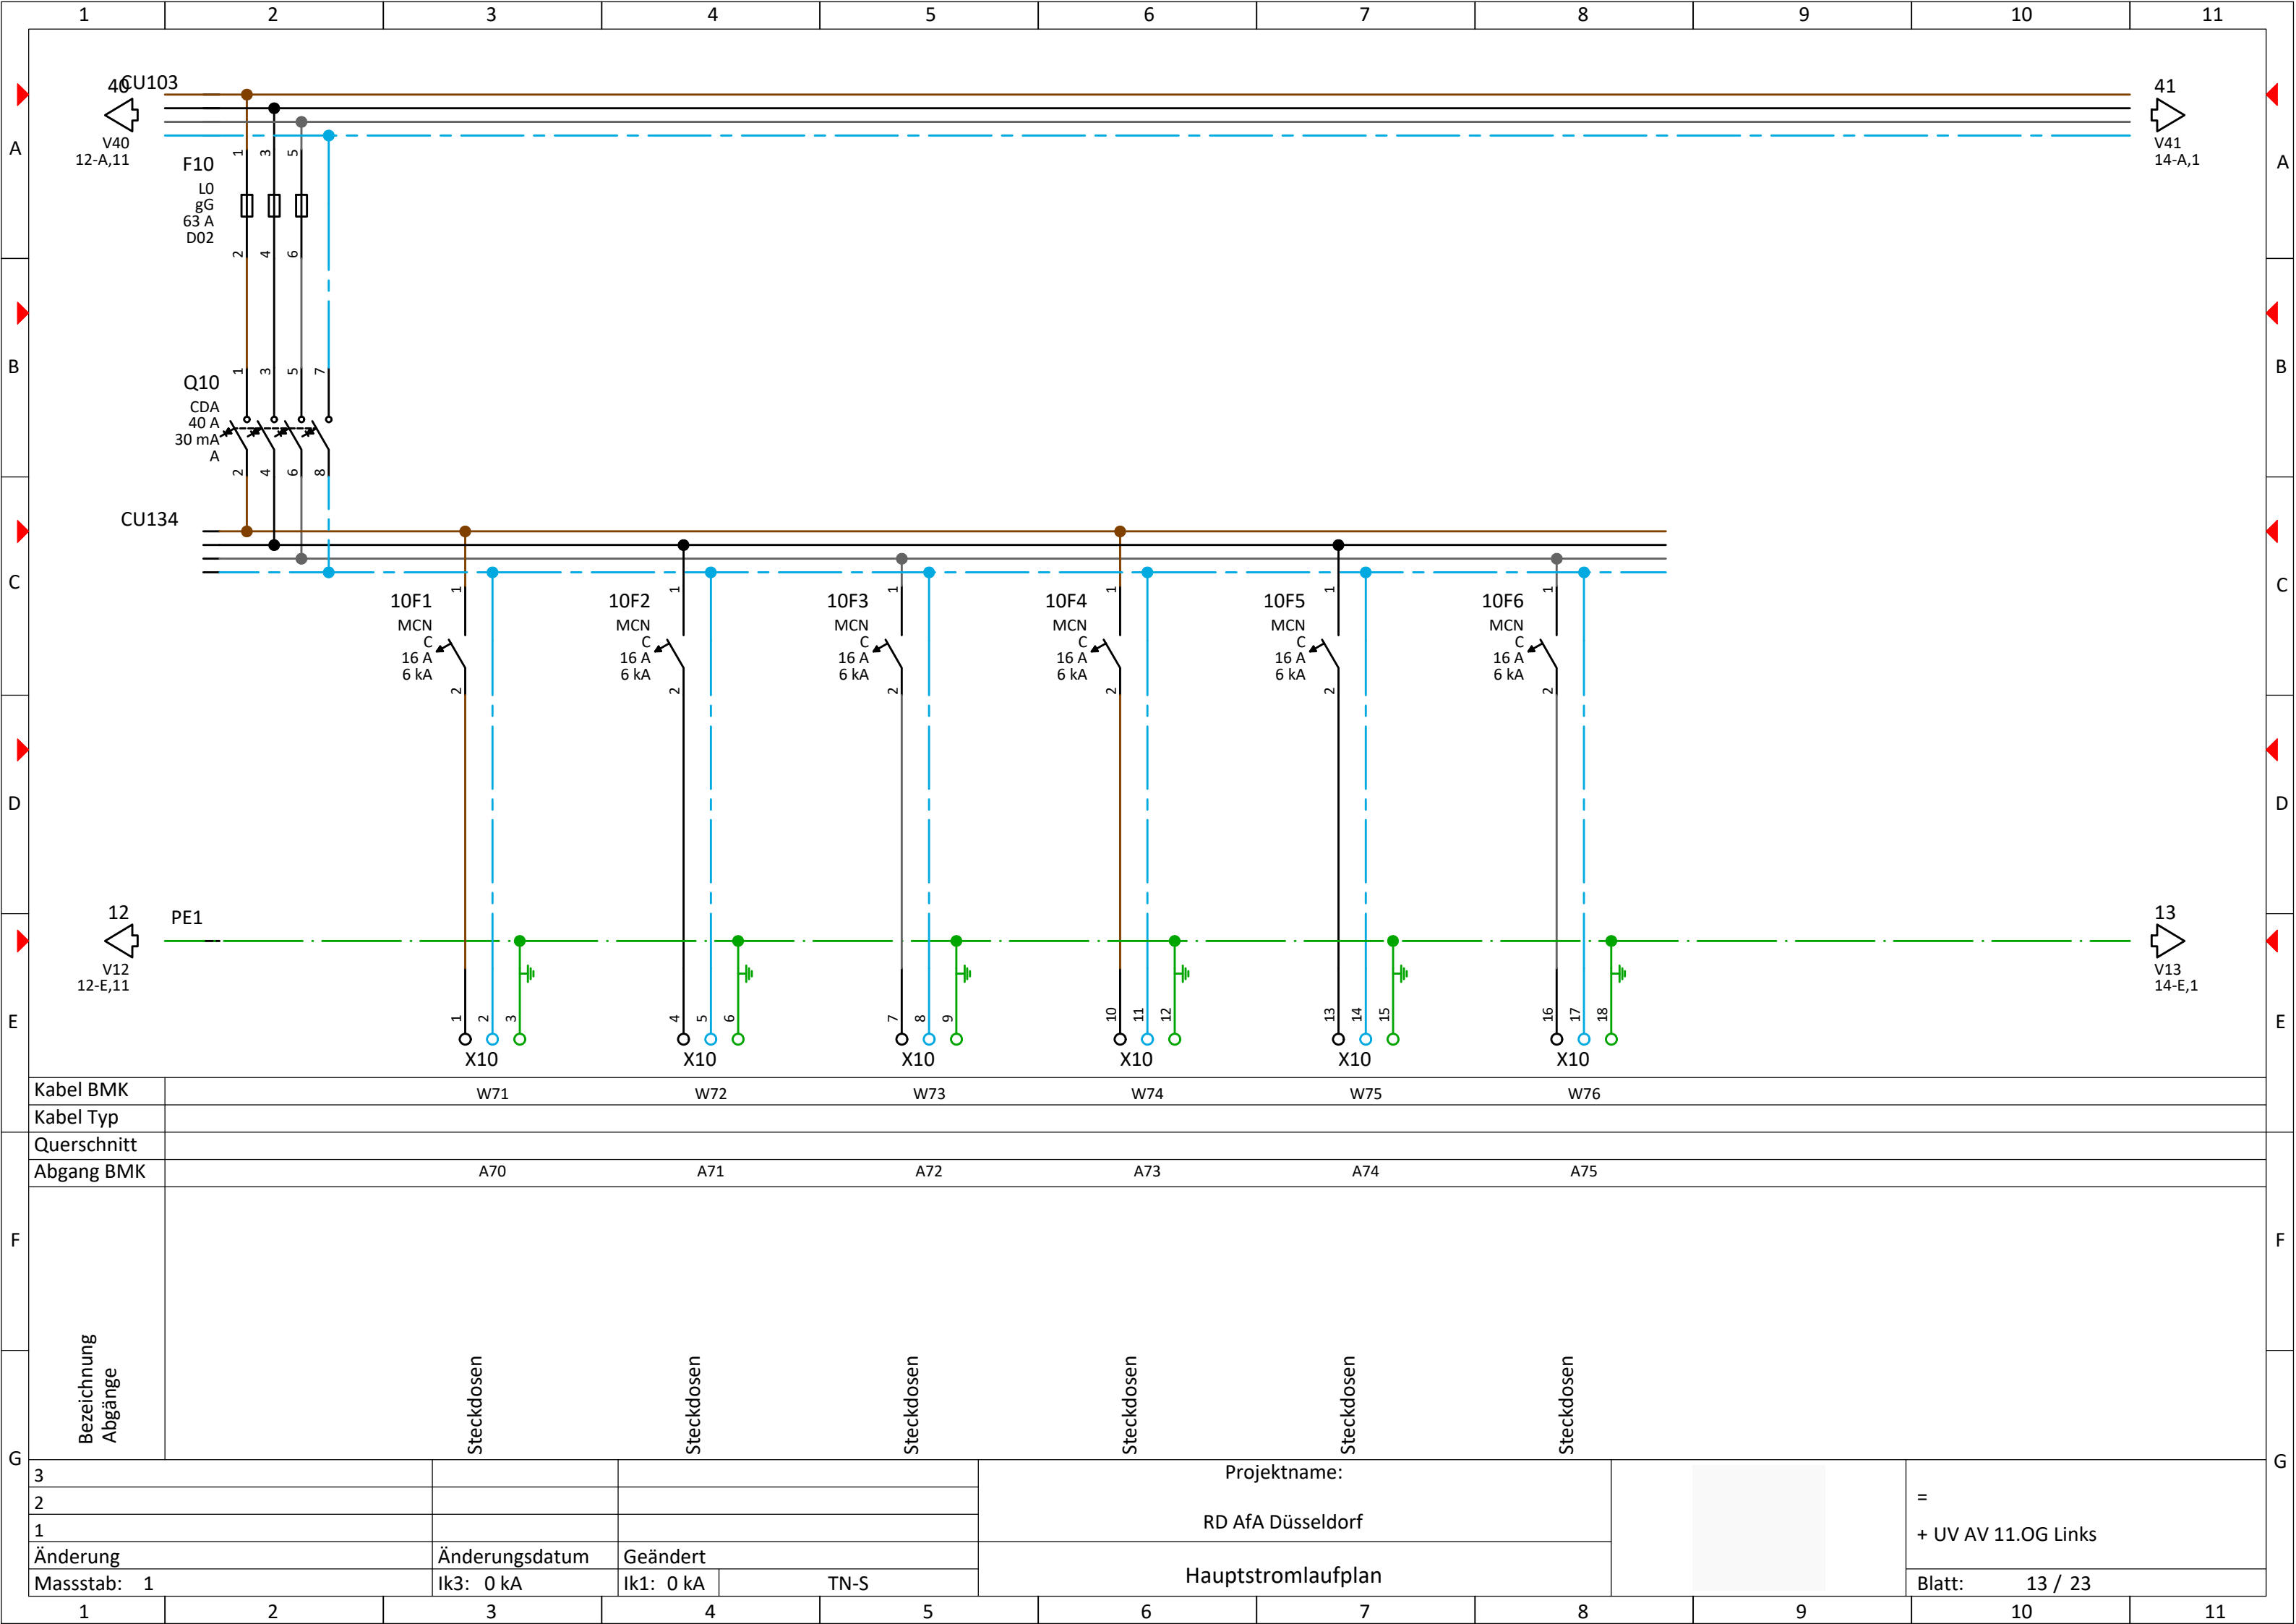

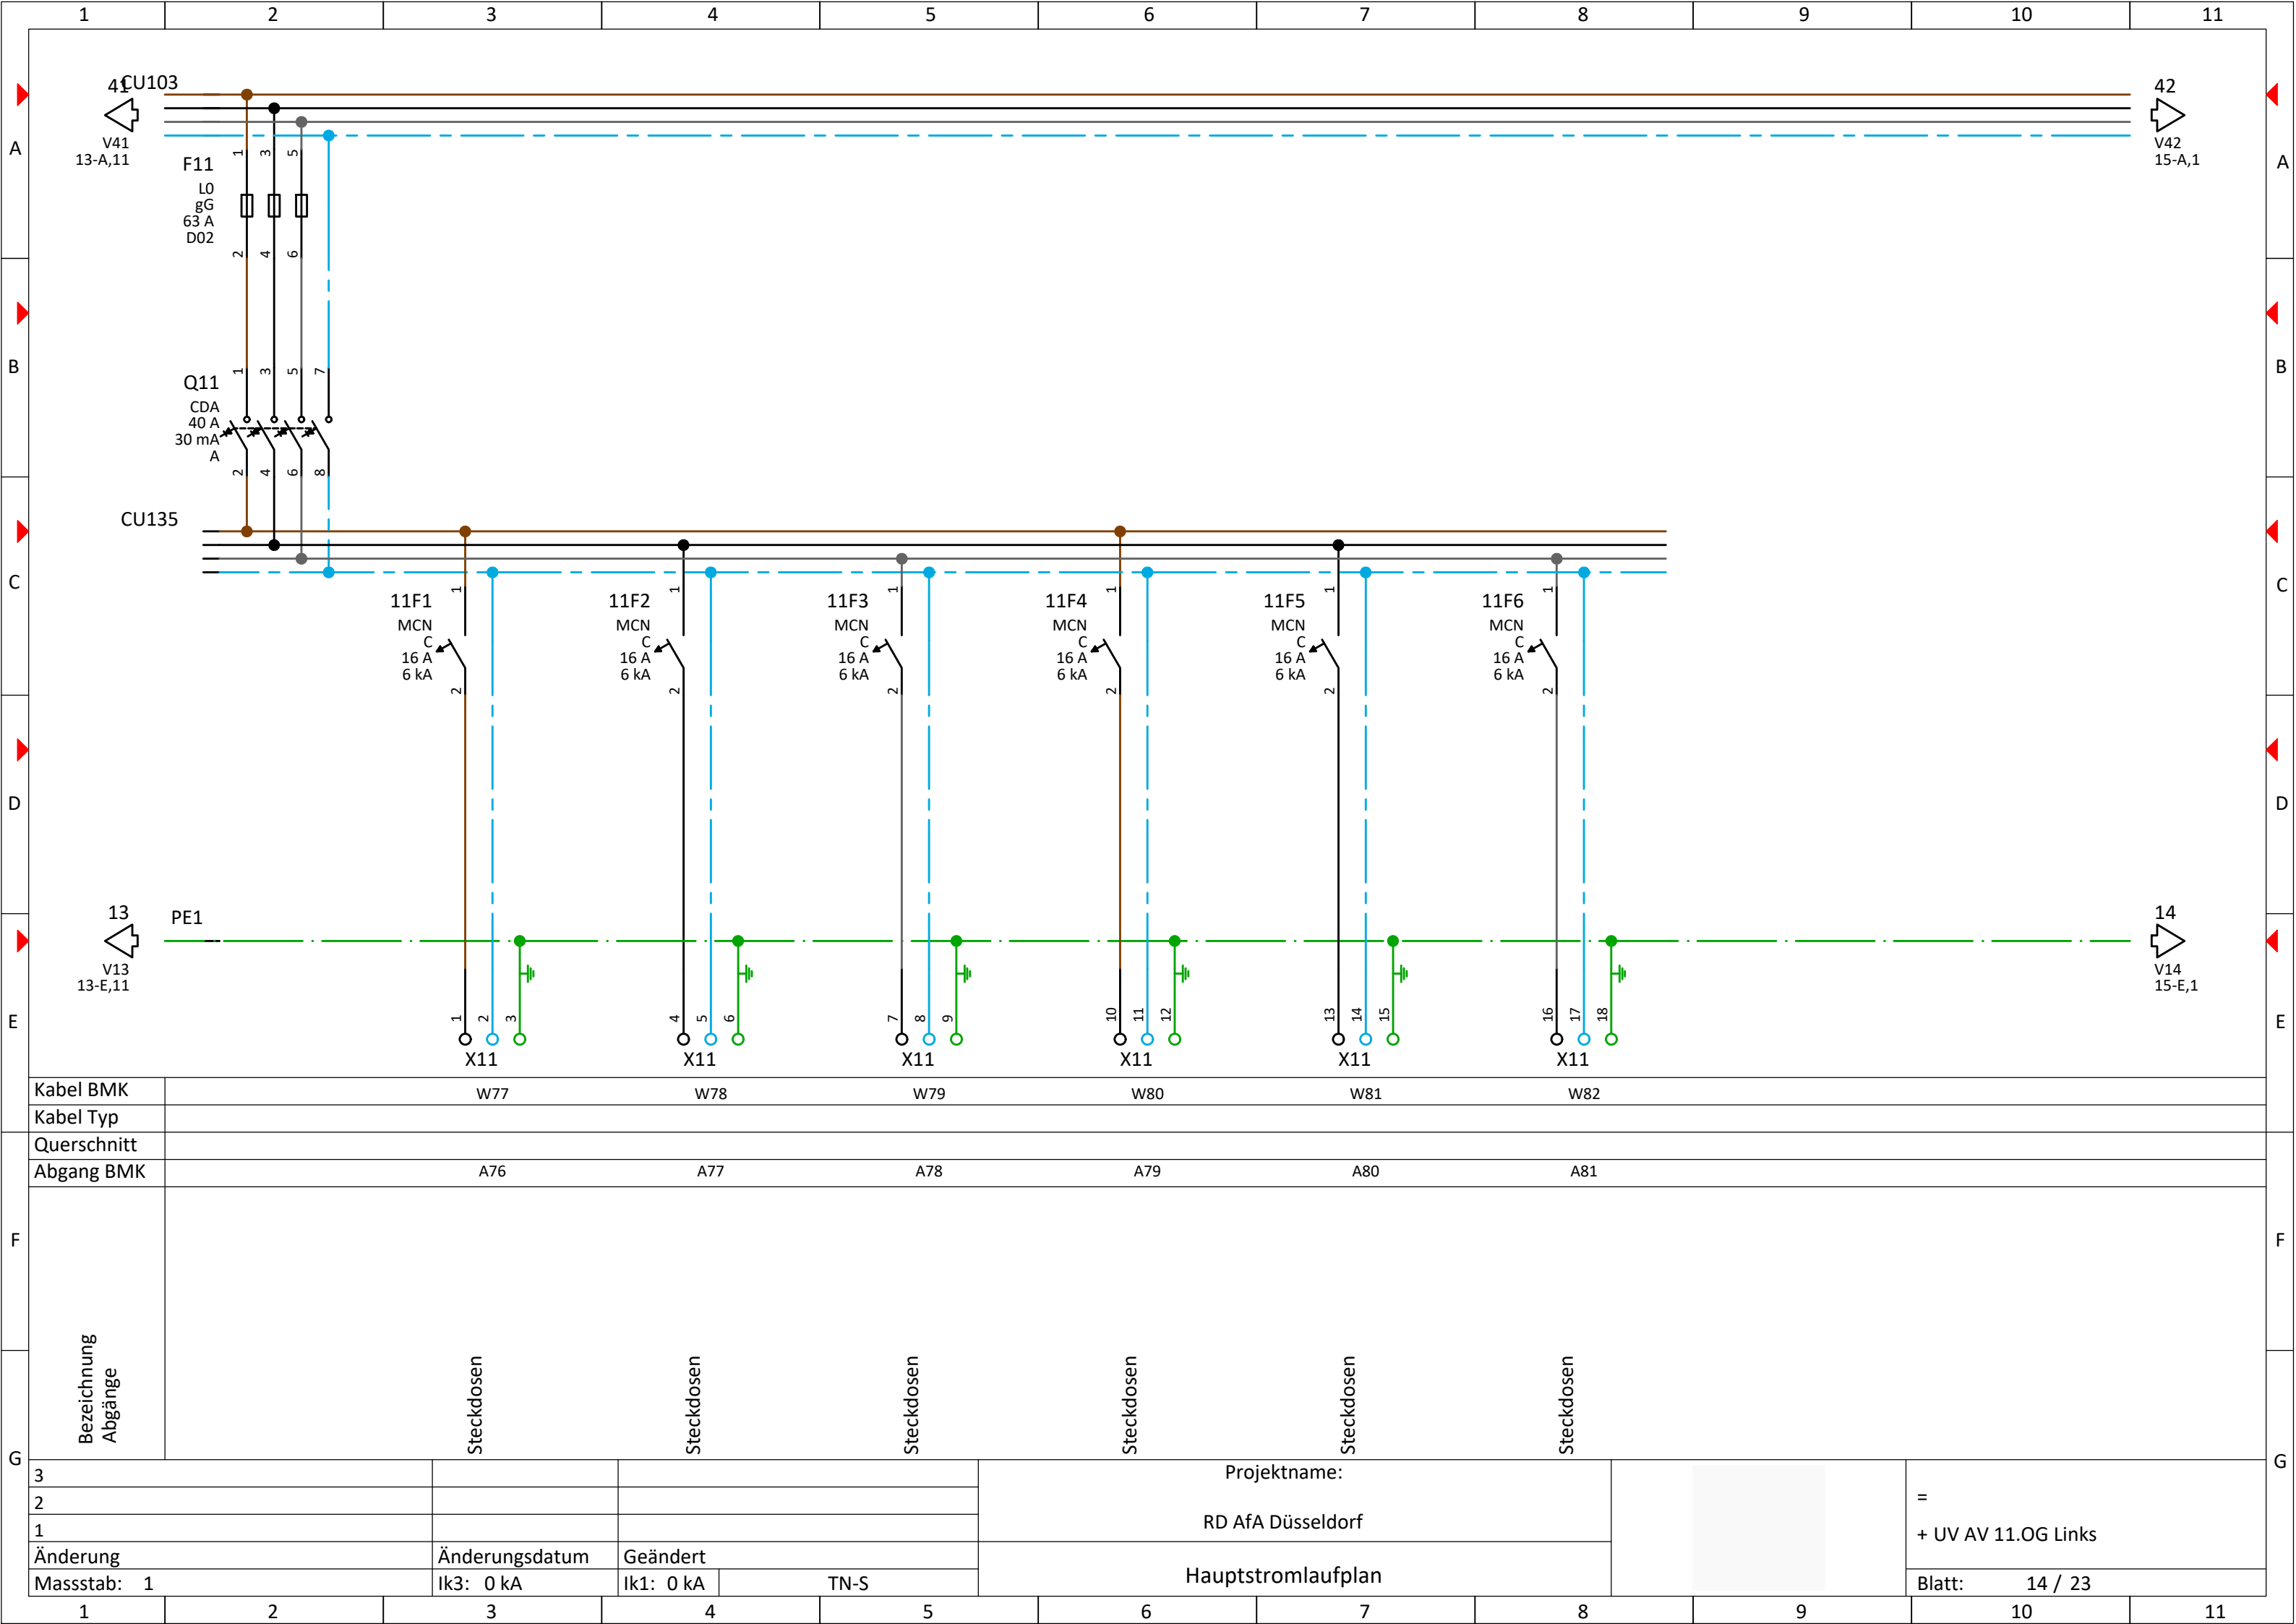


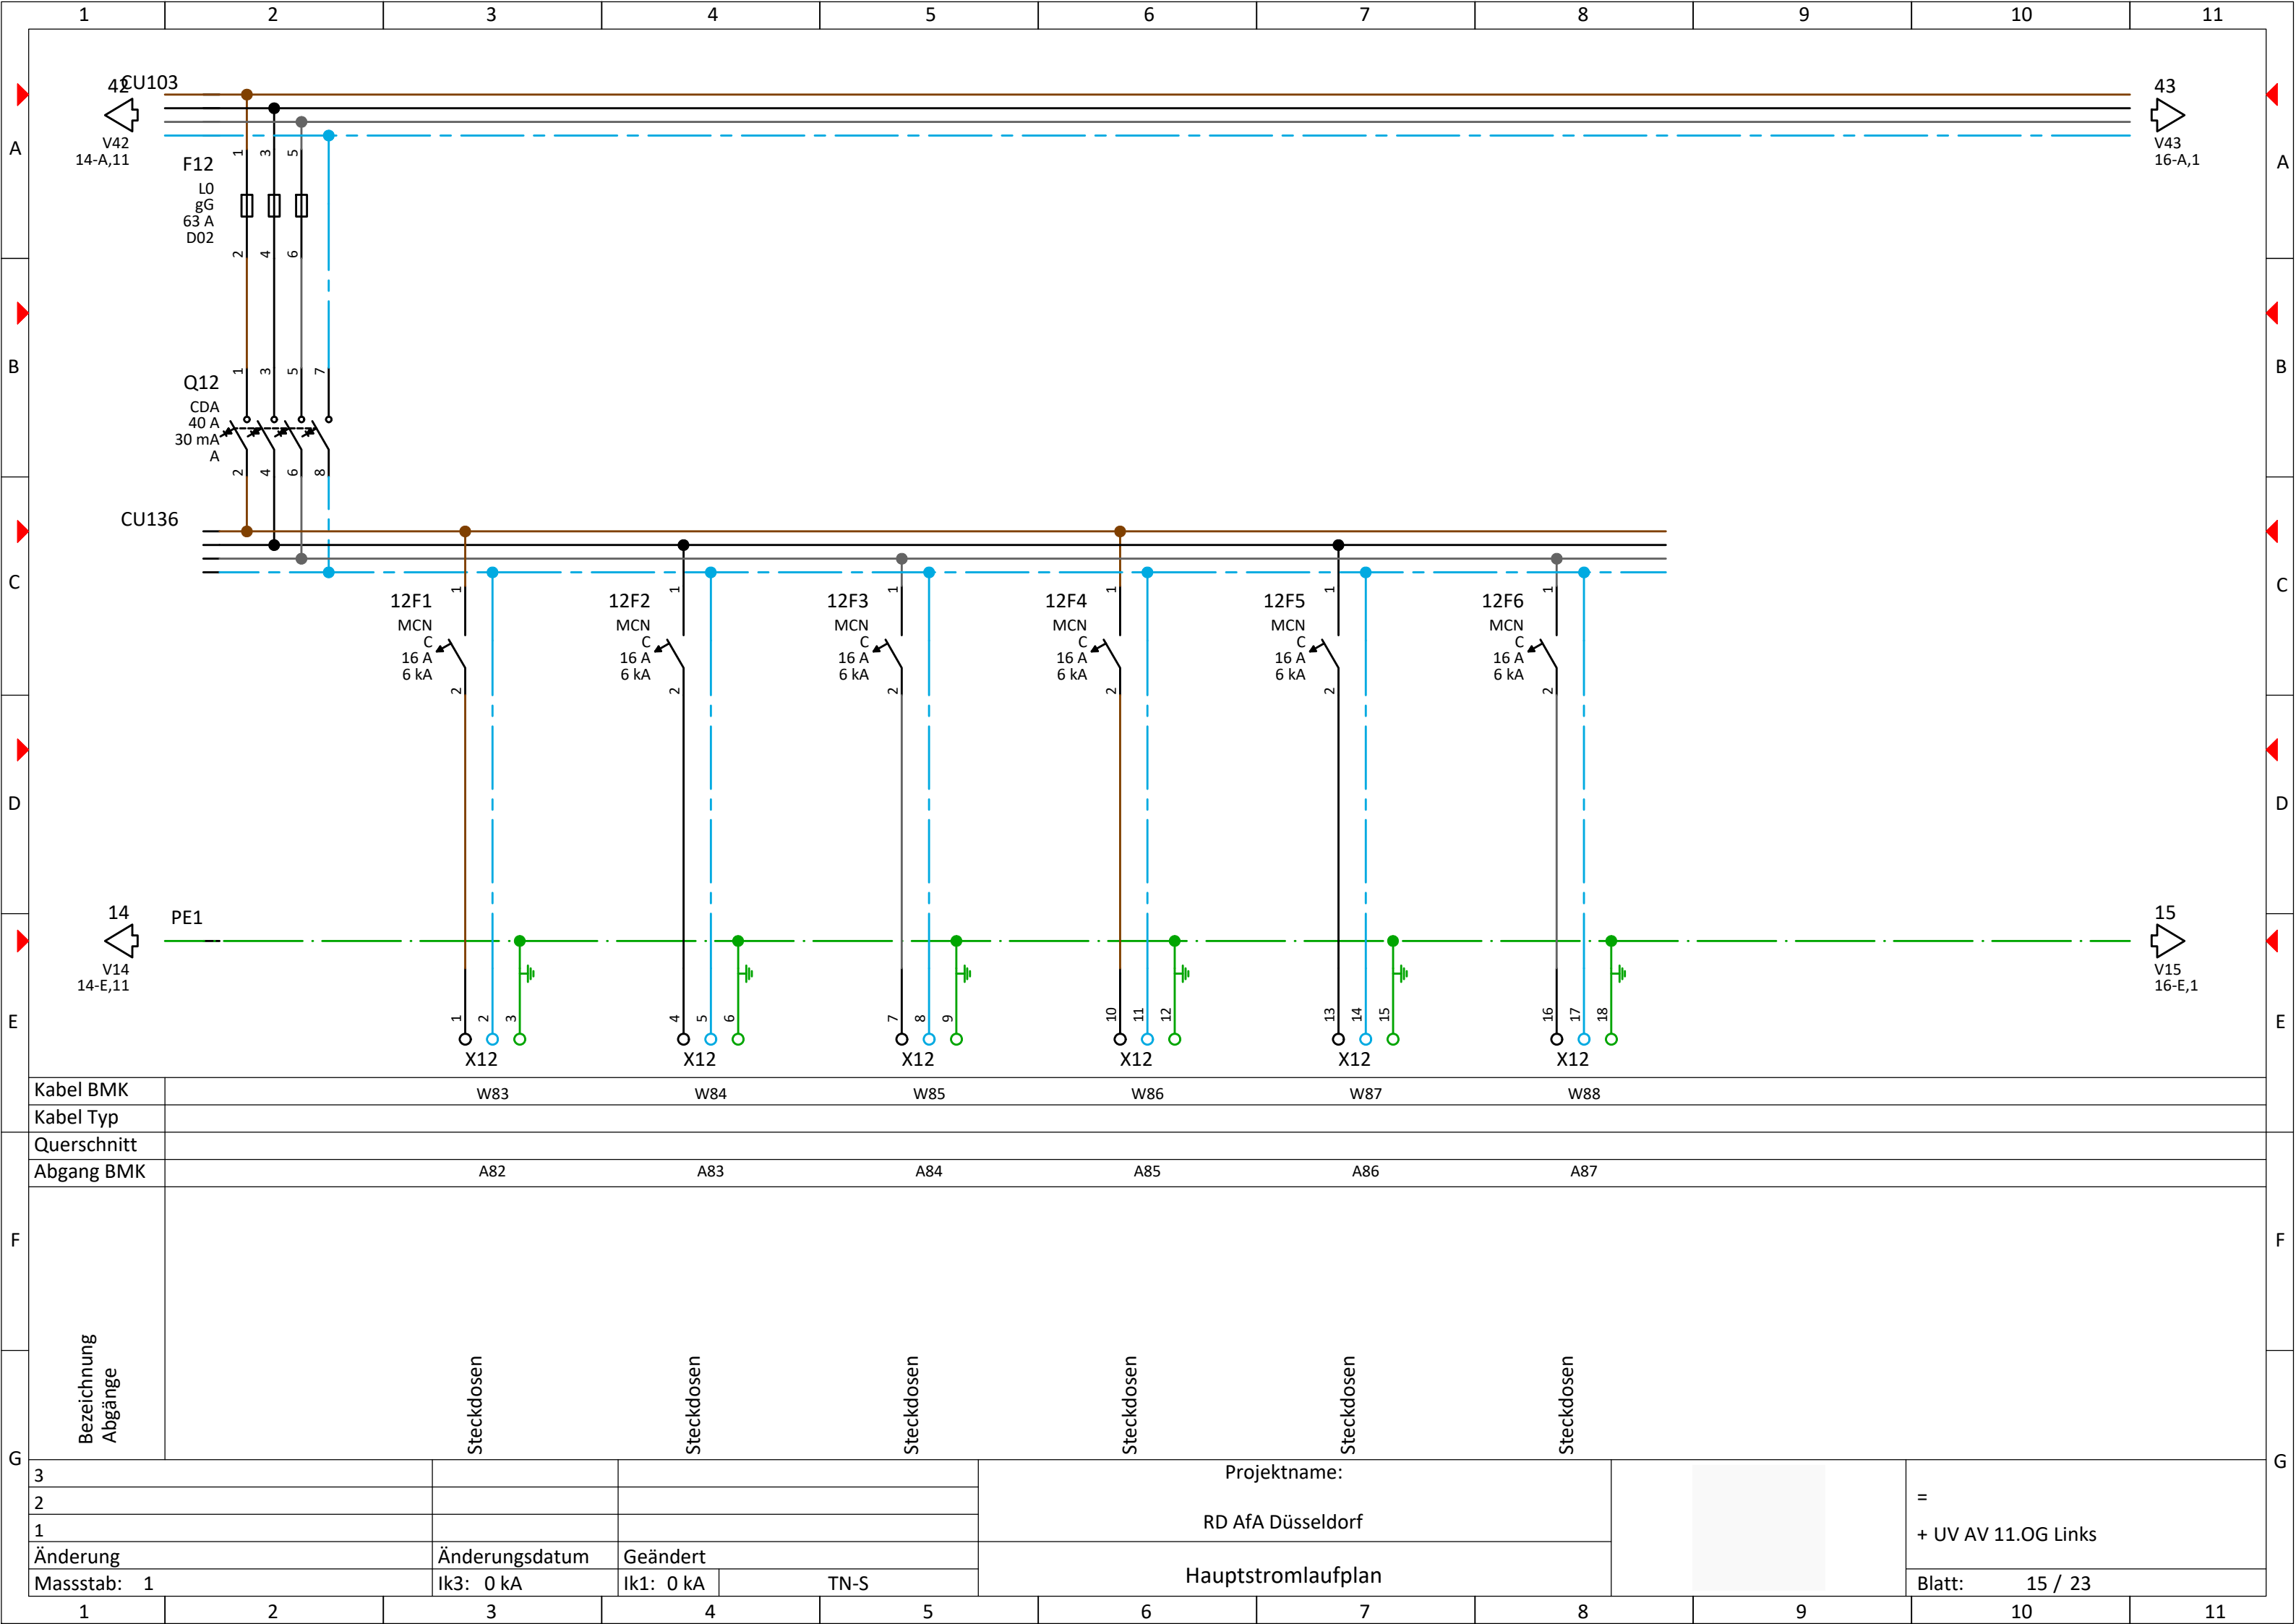


Kabel BMK	W83		W84		W85		W86		W87		W88	
Kabel Typ												
Querschnitt												
Abgang BMK	A82		A83		A84		A85		A86		A87	
Bezeichnung Abgänge												
3					Projektname:						= + UV AV 11.OG Links	
2					RD AfA Düsseldorf							
1												
Änderung	Änderungsdatum		Geändert		Hauptstromlaufplan						Blatt: 15 / 23	
Massstab: 1	Ik3: 0 kA		Ik1: 0 kA									

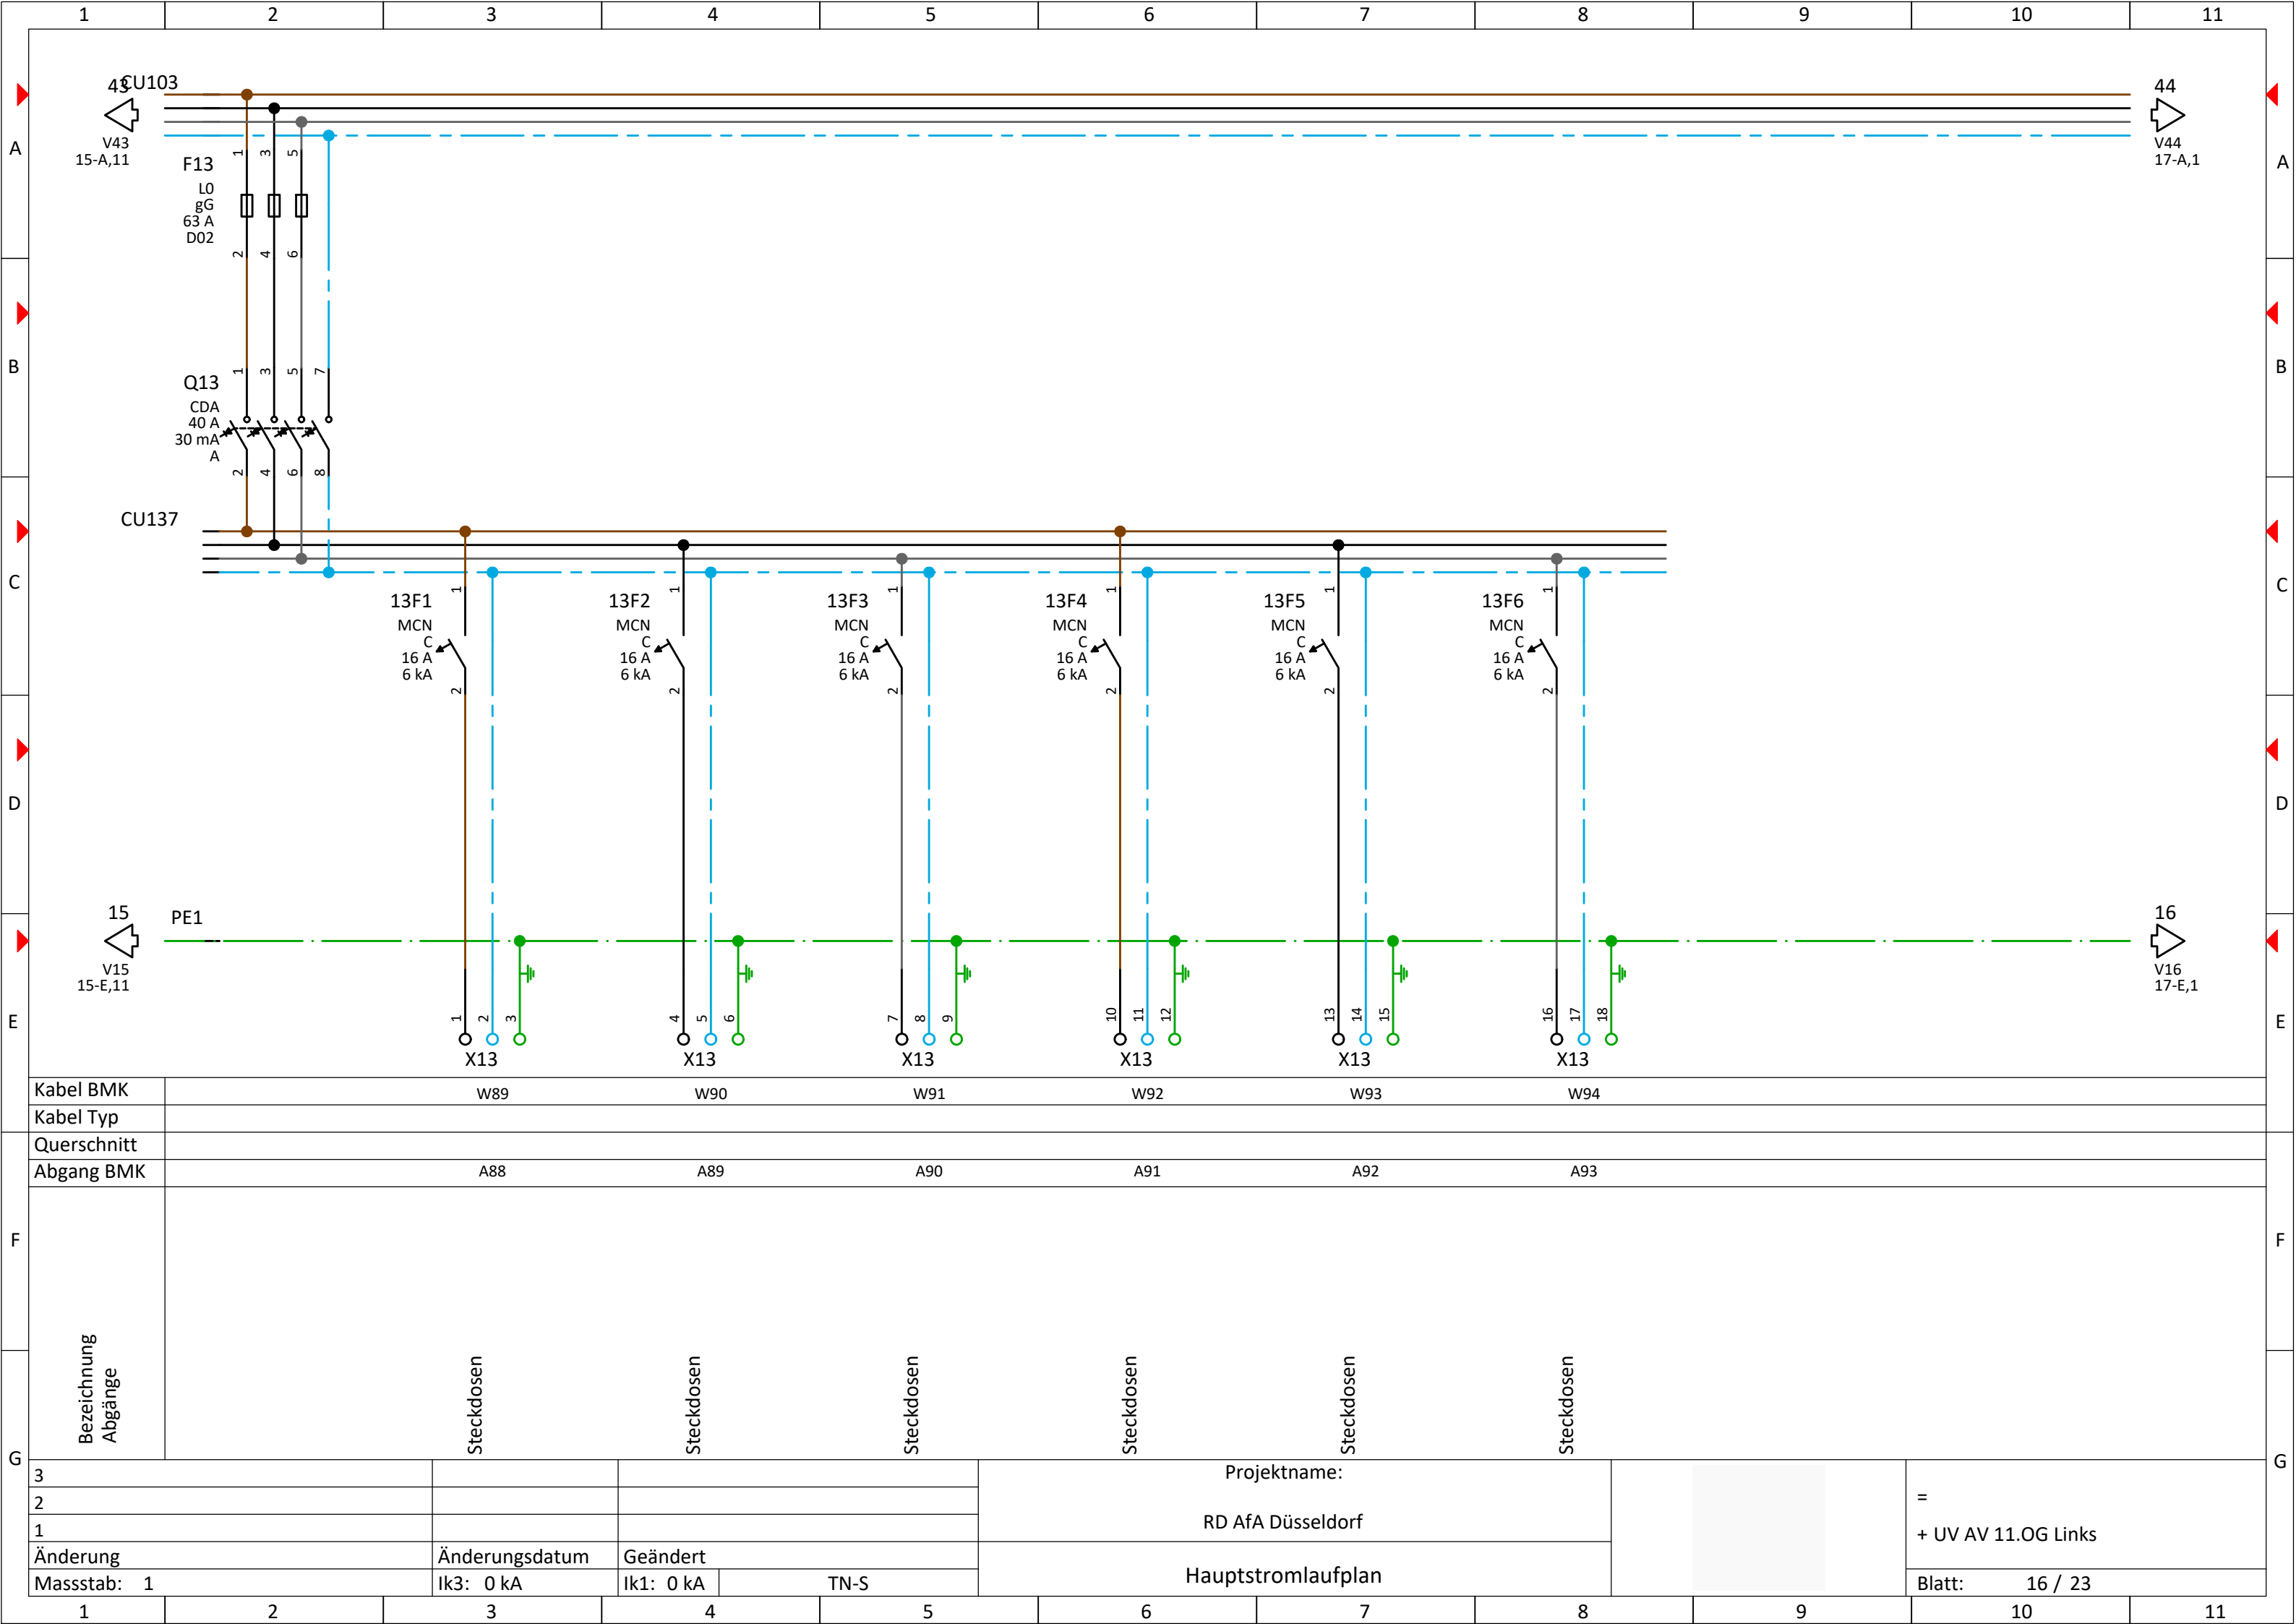

Kabel BMK	W89		W90		W91		W92		W93		W94	
Kabel Typ												
Querschnitt												
Abgang BMK	A88		A89		A90		A91		A92		A93	
Bezeichnung Abgänge												
3					Projektname:						= + UV AV 11.OG Links	
2					RD AfA Düsseldorf							
1												
Änderung	Änderungsdatum		Geändert		Hauptstromlaufplan						Blatt: 16 / 23	
Massstab: 1	Ik3: 0 kA		Ik1: 0 kA									

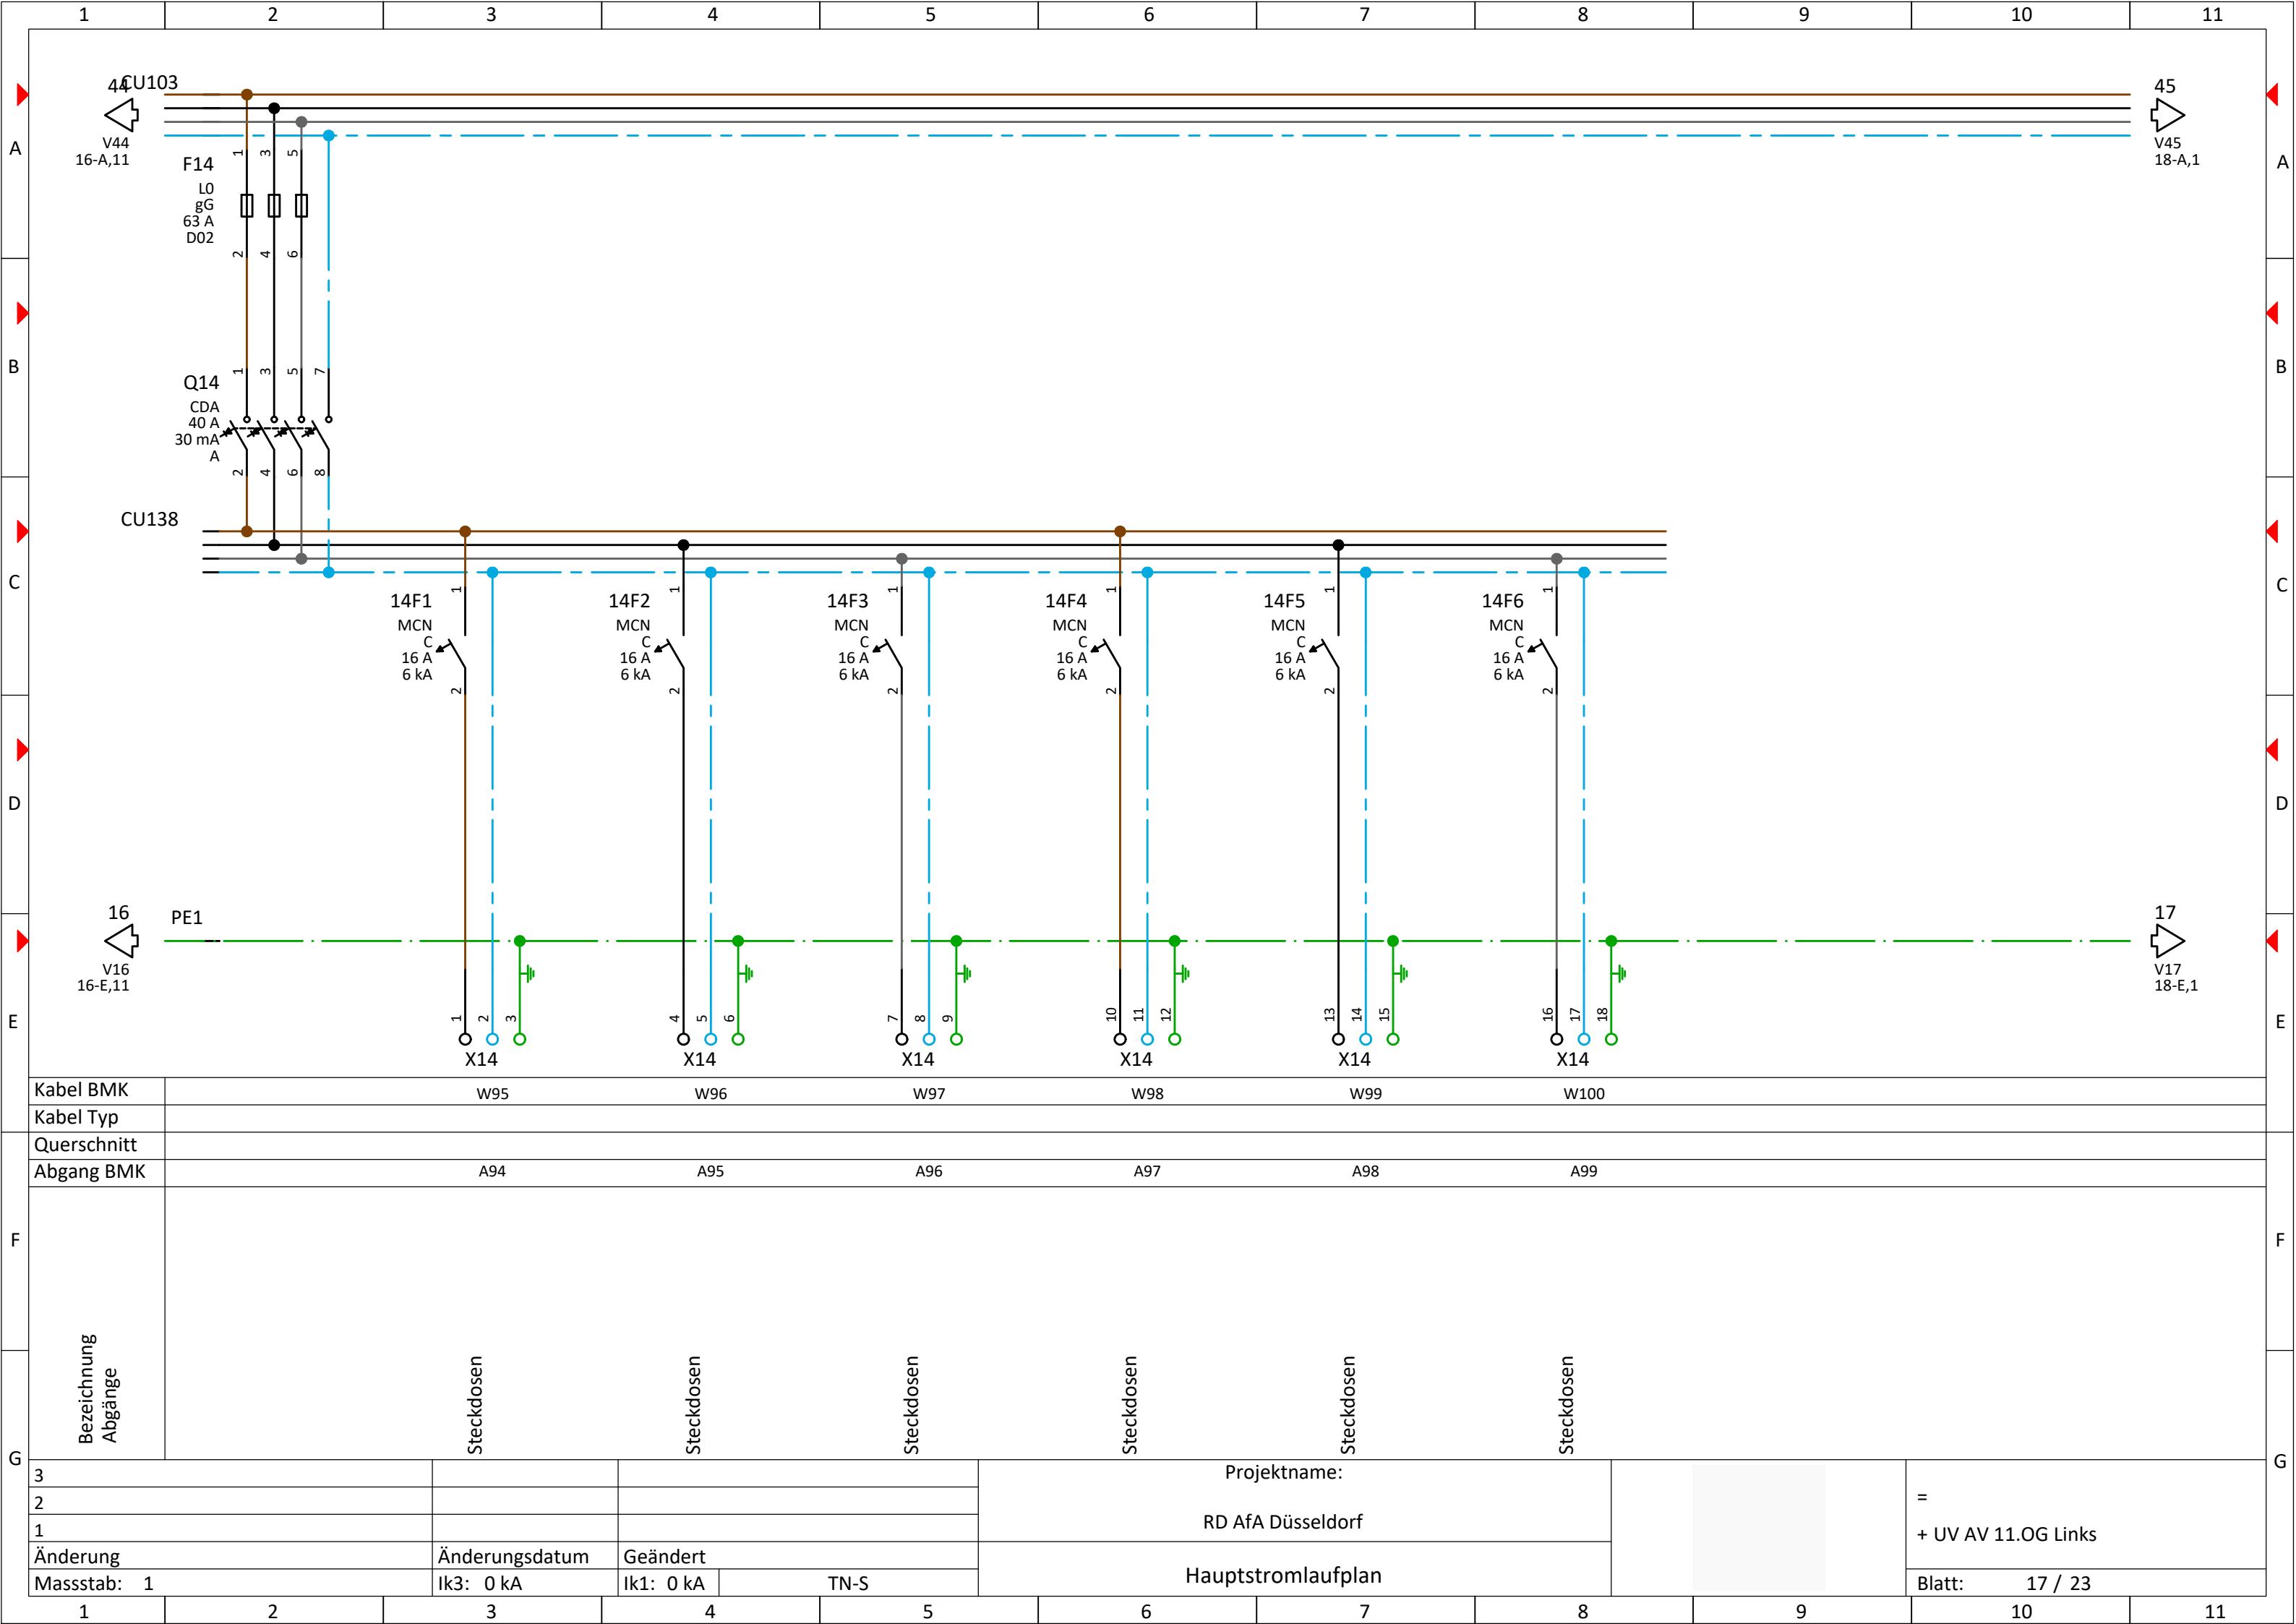

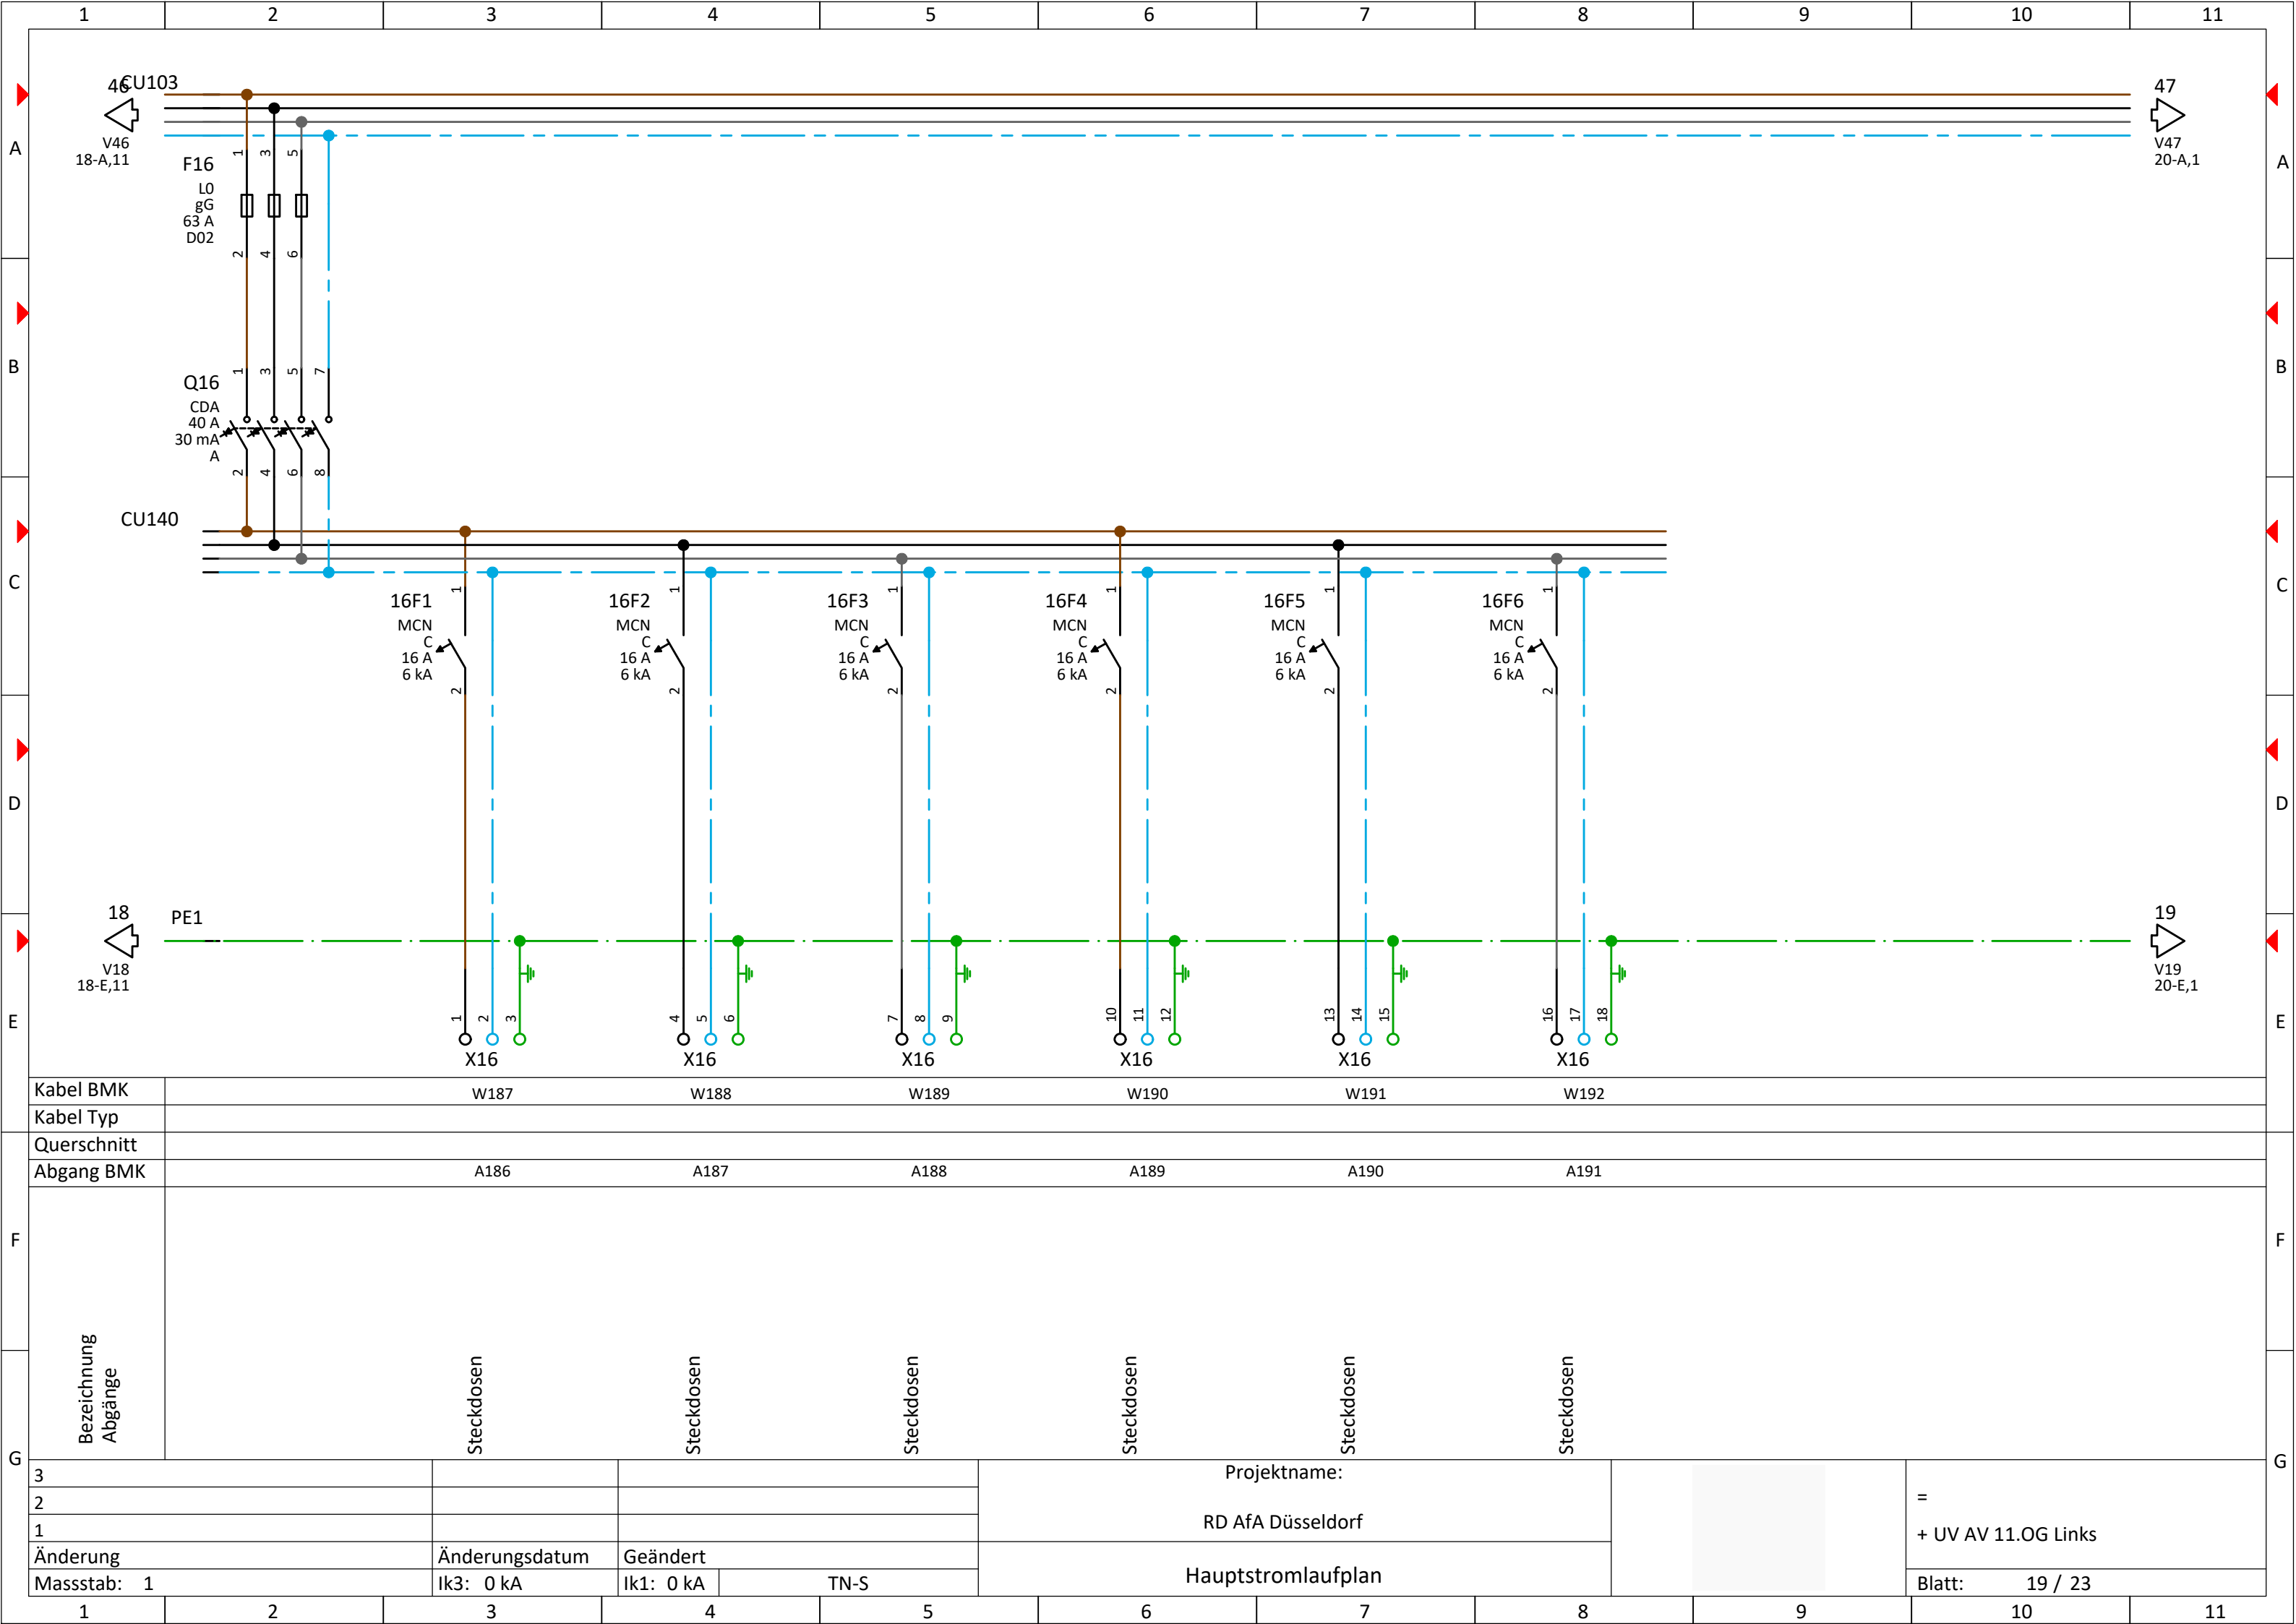

Kabel BMK	W187		W188		W189		W190		W191		W192	
Kabel Typ												
Querschnitt												
Abgang BMK	A186		A187		A188		A189		A190		A191	
Bezeichnung Abgänge												
3					Projektname:					= + UV AV 11.OG Links		
2					RD AfA Düsseldorf							
1												
Änderung	Änderungsdatum	Geändert			Hauptstromlaufplan					Blatt: 19 / 23		
Massstab: 1	Ik3: 0 kA	Ik1: 0 kA	TN-S									

